



FIRMADO POR

V. P. P.
Ingeniero Técnico Industrial
06/05/2025



NIF: P4622200F


Mantenimiento

Expediente 145766D

INFORME DEPARTAMENTO MANTENIMIENTO

Con referencia a la tarea asignada al Departamento de Mantenimiento por el Departamento de Urbanismo respecto a la documentación requerida por la Demarcación de Costas en Valencia en el punto 1 de su escrito presentado con número de registro 7094 y fecha del 07/02/2025 correspondiente al **EXPEDIENTE: 145766D**, del PAI de la Plaza Bilbao, este Departamento INFORMA:

- Se adjunta plano de distribución en planta donde se puede observar la instalación de alumbrado público municipal ubicada en la zona marítimo terrestre correspondiente a la ubicación de la Avda. del Mediterráneo entre los números 11 y 51.

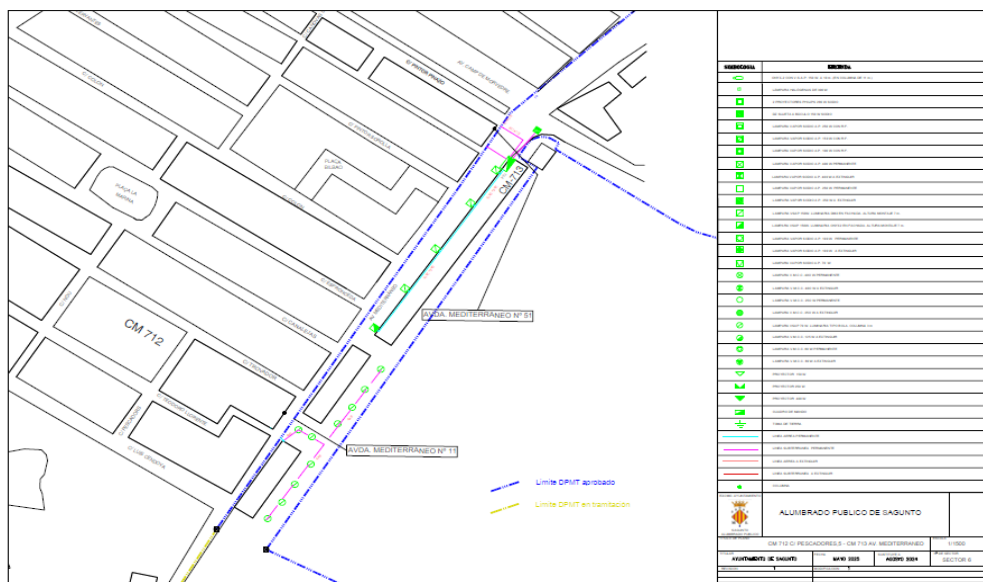

- Que la instalación eléctrica discurre grapeada por la fachada, excepto unos tramos de canalización subterránea, grafiados en color magenta en el plano adjunto. La canalización subterránea indicada dispone de una longitud aproximada de 157 m por lo que considerando una anchura de 40 cm de la zanja de la canalización subterránea del alumbrado público, supondría una superficie en planta de 62,80 m².

Lo que se le informa para su conocimiento y efectos oportunos.



AJUNTAMENT DE SAGUNT

Código Seguro de Verificación: J9AA C24E CRYP W3FM T3PE

Informe Departamento Mantenimiento - SEFYCU 6238120

La comprobación de la autenticidad de este documento y otra información está disponible en <https://sagunt.sedipualba.es/>

Pág. 1 de 2

FIRMADO POR

V. P. P.
Ingeniero Técnico Industrial
06/05/2025




AJUNTAMENT DE SAGUNT
C. L'Autonomia, 2
46500 Sagunt - València
Tel. 96 265 58 58
www.sagunt.es

NIF: P4622200F

Mantenimiento

Expediente 145766D

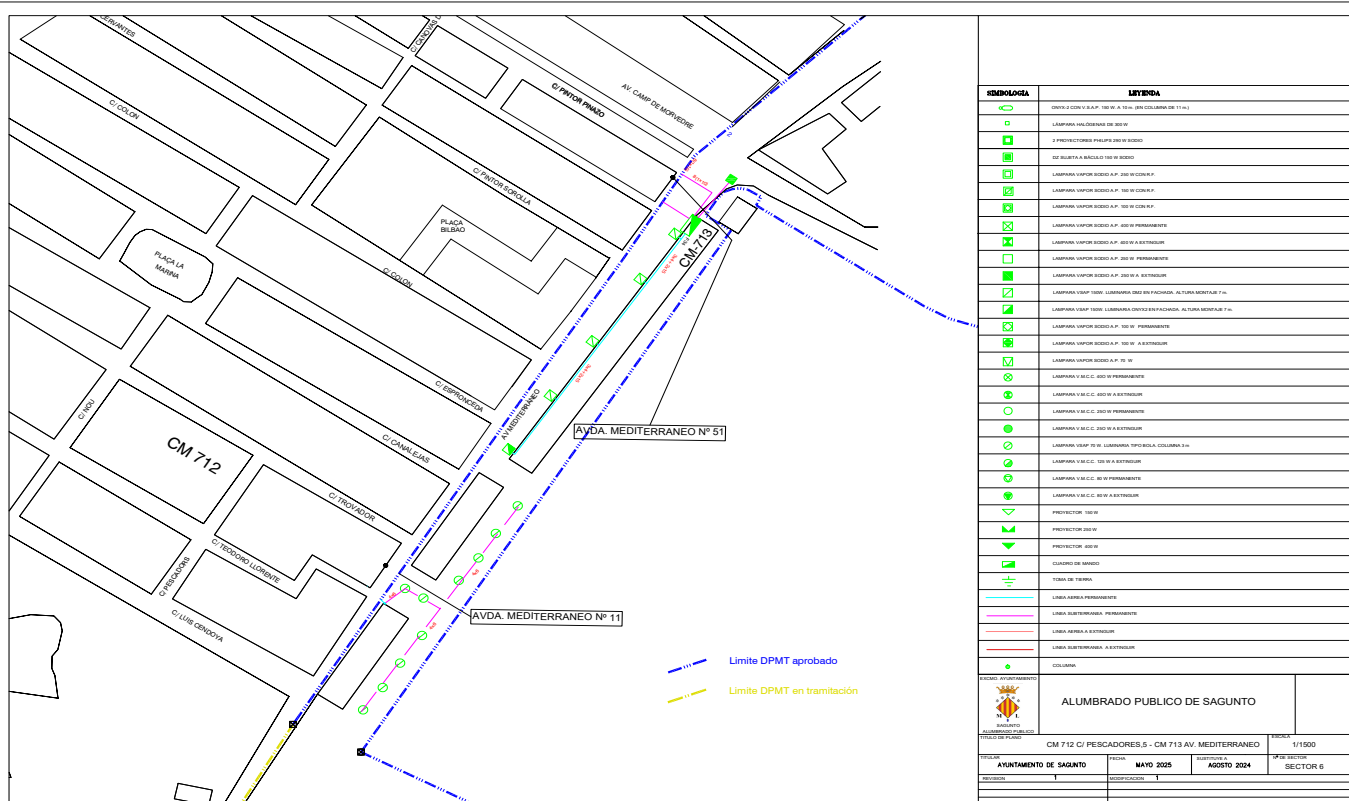


AJUNTAMENT DE SAGUNT

Código Seguro de Verificación: J9AA C24E CRYP W3FM T3PE

Informe Departamento Mantenimiento - SEFYCU 6238120

La comprobación de la autenticidad de este documento y otra información está disponible en <https://sagunt.sedipualba.es/>

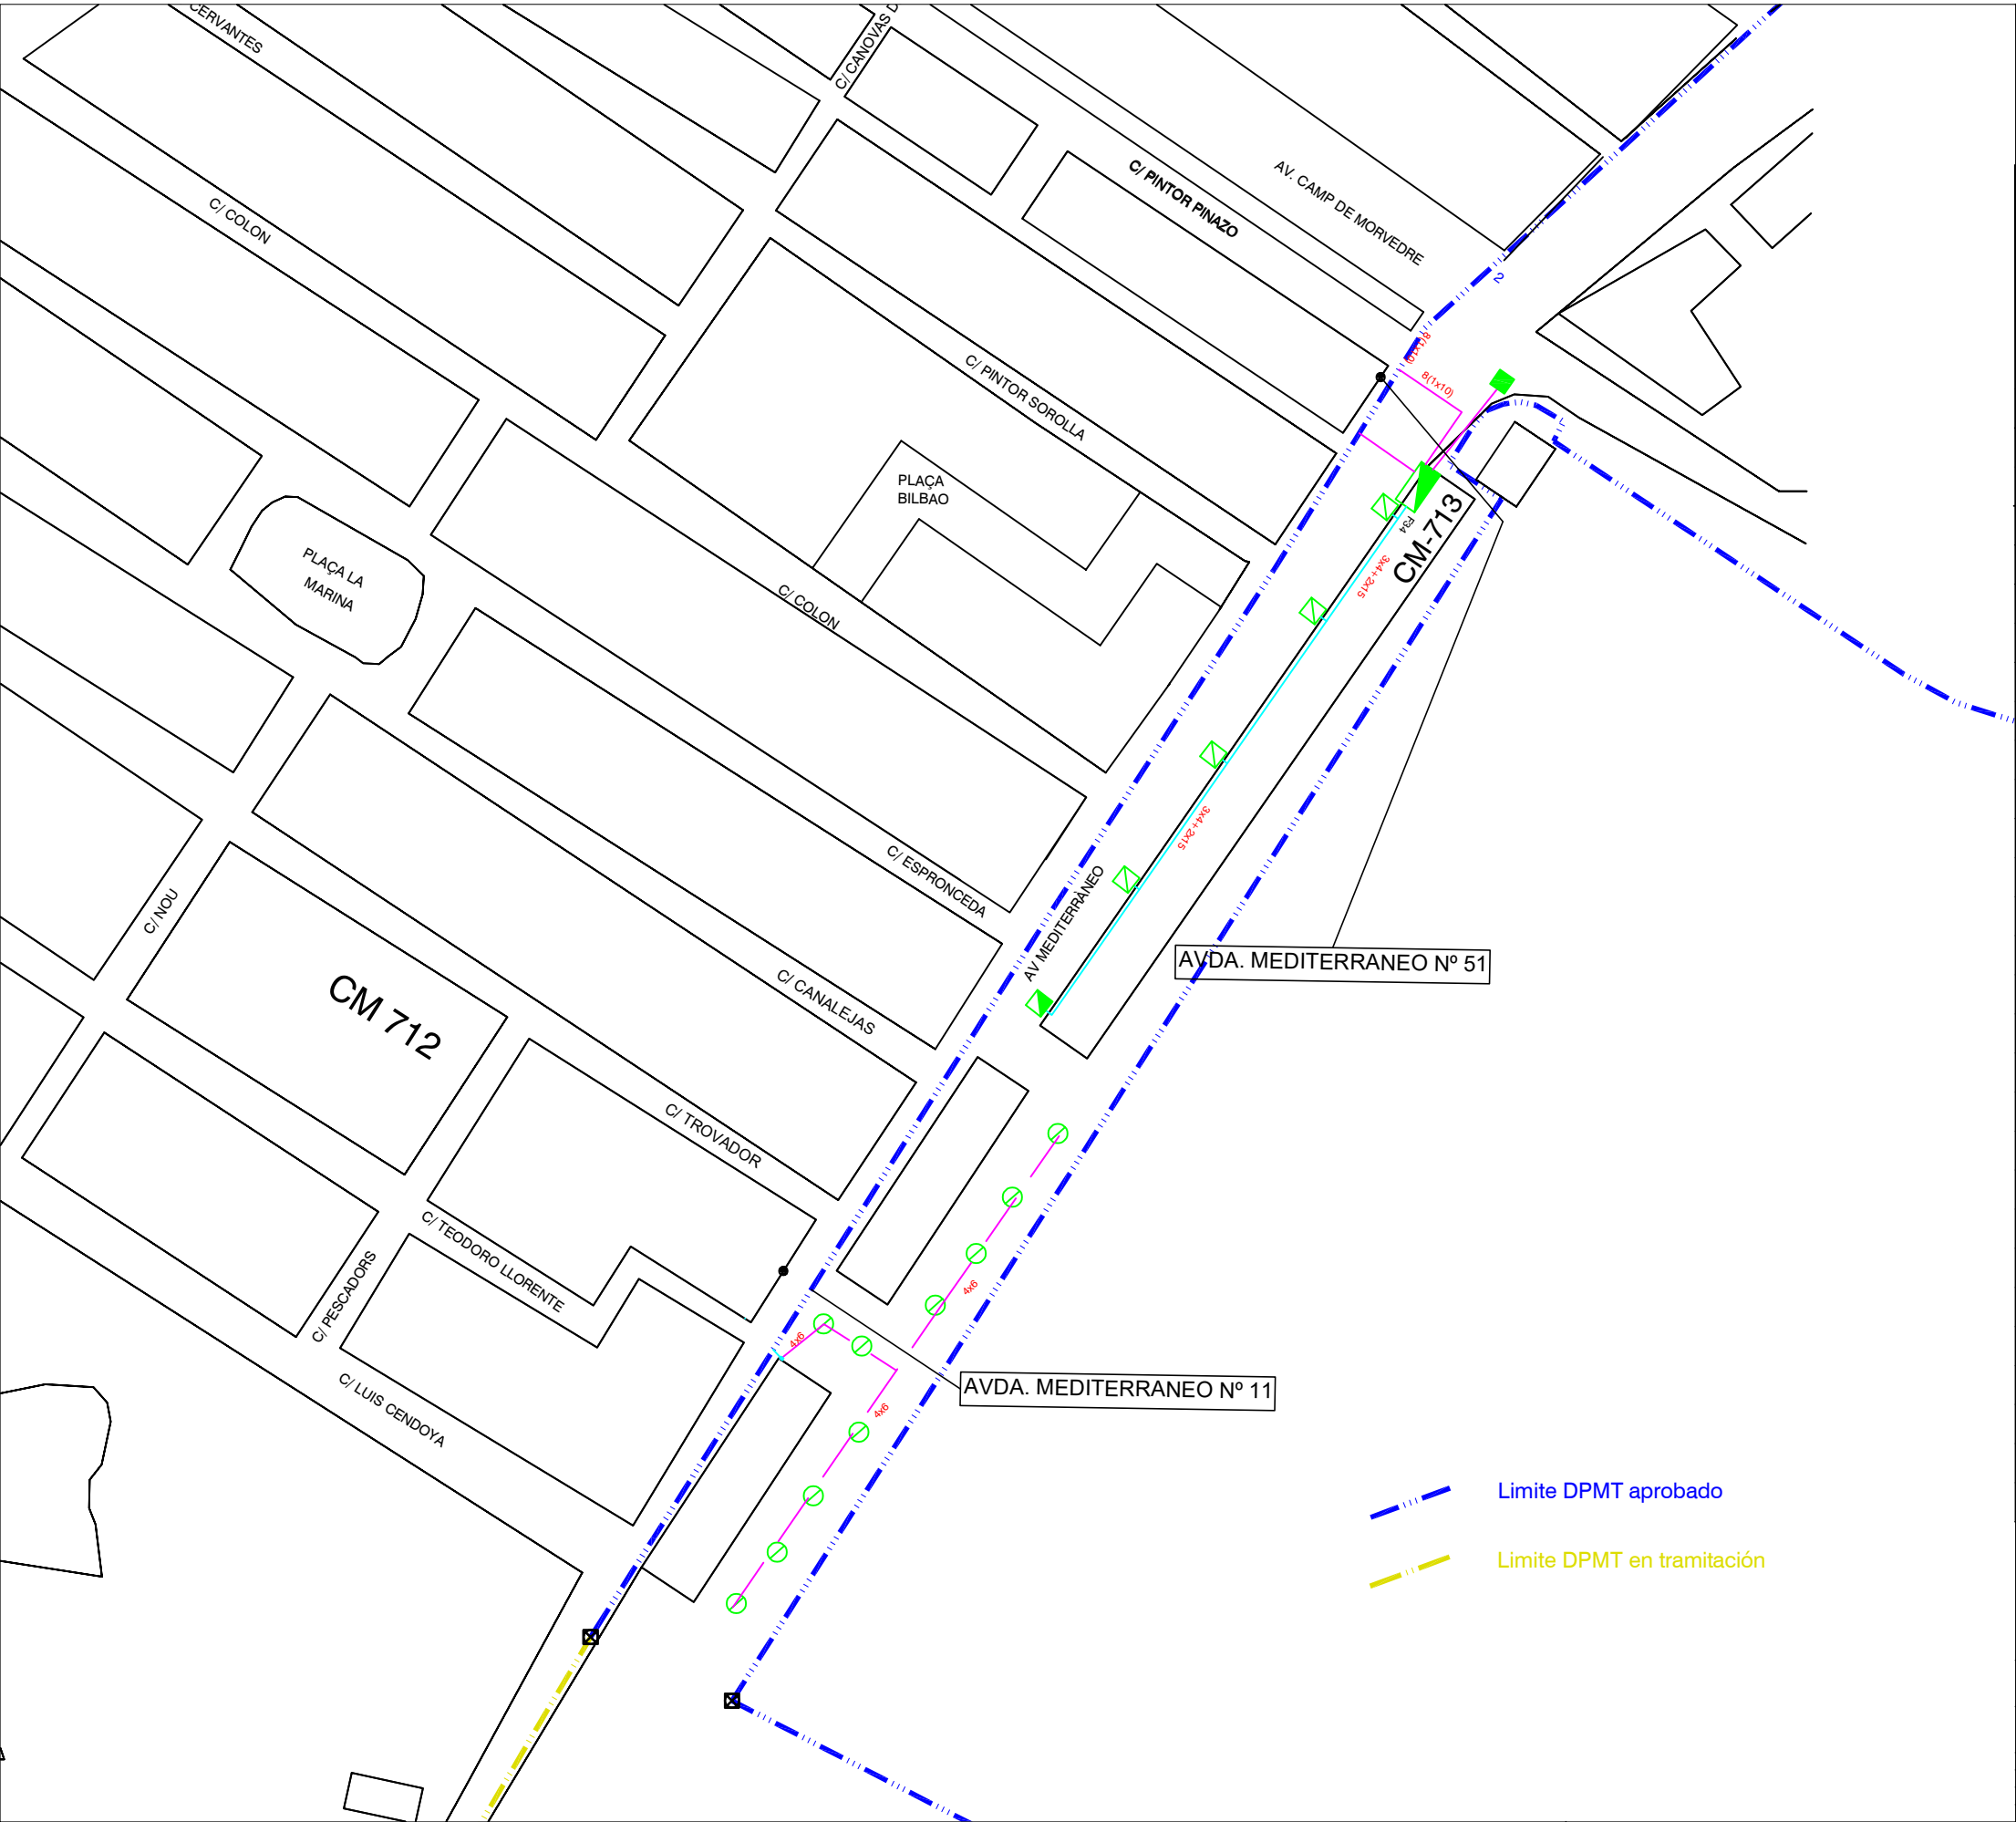

Limite DPMT aprobado

Limite DPMT en tramitación

SIMBOLOGIA	LEYENDA		
	ONYX-2 CON V.S.A.P. 150 W. A 10 m. (EN COLUMNA DE 11 m.)		
	LÁMPARA HALÓGENAS DE 300 W		
	2 PROYECTORES PHILIPS 290 W SODIO		
	DZ SUJETA A BÁCULO 150 W SODIO		
	LAMPARA VAPOR SODIO A.P. 250 W CON R.F.		
	LAMPARA VAPOR SODIO A.P. 150 W CON R.F.		
	LAMPARA VAPOR SODIO A.P. 100 W CON R.F.		
	LAMPARA VAPOR SODIO A.P. 400 W PERMANENTE		
	LAMPARA VAPOR SODIO A.P. 400 W A EXTINGUIR		
	LAMPARA VAPOR SODIO A.P. 250 W PERMANENTE		
	LAMPARA VAPOR SODIO A.P. 250 W A EXTINGUIR		
	LAMPARA VSAP 150W. LUMINARIA DM2 EN FACHADA. ALTURA MONTAJE 7 m.		
	LAMPARA VSAP 150W. LUMINARIA ONYX2 EN FACHADA. ALTURA MONTAJE 7 m.		
	LAMPARA VAPOR SODIO A.P. 100 W PERMANENTE		
	LAMPARA VAPOR SODIO A.P. 100 W A EXTINGUIR		
	LAMPARA VAPOR SODIO A.P. 70 W		
	LAMPARA V.M.C.C. 400 W PERMANENTE		
	LAMPARA V.M.C.C. 400 W A EXTINGUIR		
	LAMPARA V.M.C.C. 250 W PERMANENTE		
	LAMPARA V.M.C.C. 250 W A EXTINGUIR		
	LAMPARA VSAP 70 W. LUMINARIA TIPO BOLA. COLUMNA 3 m		
	LAMPARA V.M.C.C. 125 W A EXTINGUIR		
	LAMPARA V.M.C.C. 80 W PERMANENTE		
	LAMPARA V.M.C.C. 80 W A EXTINGUIR		
	PROYECTOR 150 W		
	PROYECTOR 250 W		
	PROYECTOR 400 W		
	CUADRO DE MANDO		
	TOMA DE TIERRA		
	LINEA AEREA PERMANENTE		
	LINEA SUBTERRANEA PERMANENTE		
	LINEA AEREA A EXTINGUIR		
	LINEA SUBTERRANEA A EXTINGUIR		
	COLUMNA		
EXCMO. AYUNTAMIENTO	<div><div>ALUMBRADO PUBLICO DE SAGUNTO</div></div>		
SAGUNTO ALUMBRADO PUBLICO			
TITULO DE PLANO			
CM 712 C/ PESCADORES,5 - CM 713 AV. MEDITERRANEO			ESCALA
			1/1500
TITULAR	FECHA	SUSTITUYE A	Nº DE SECTOR
AYUNTAMIENTO DE SAGUNTO	MAYO 2025	AGOSTO 2024	SECTOR 6
REVISION	1	MODIFICACION	1