

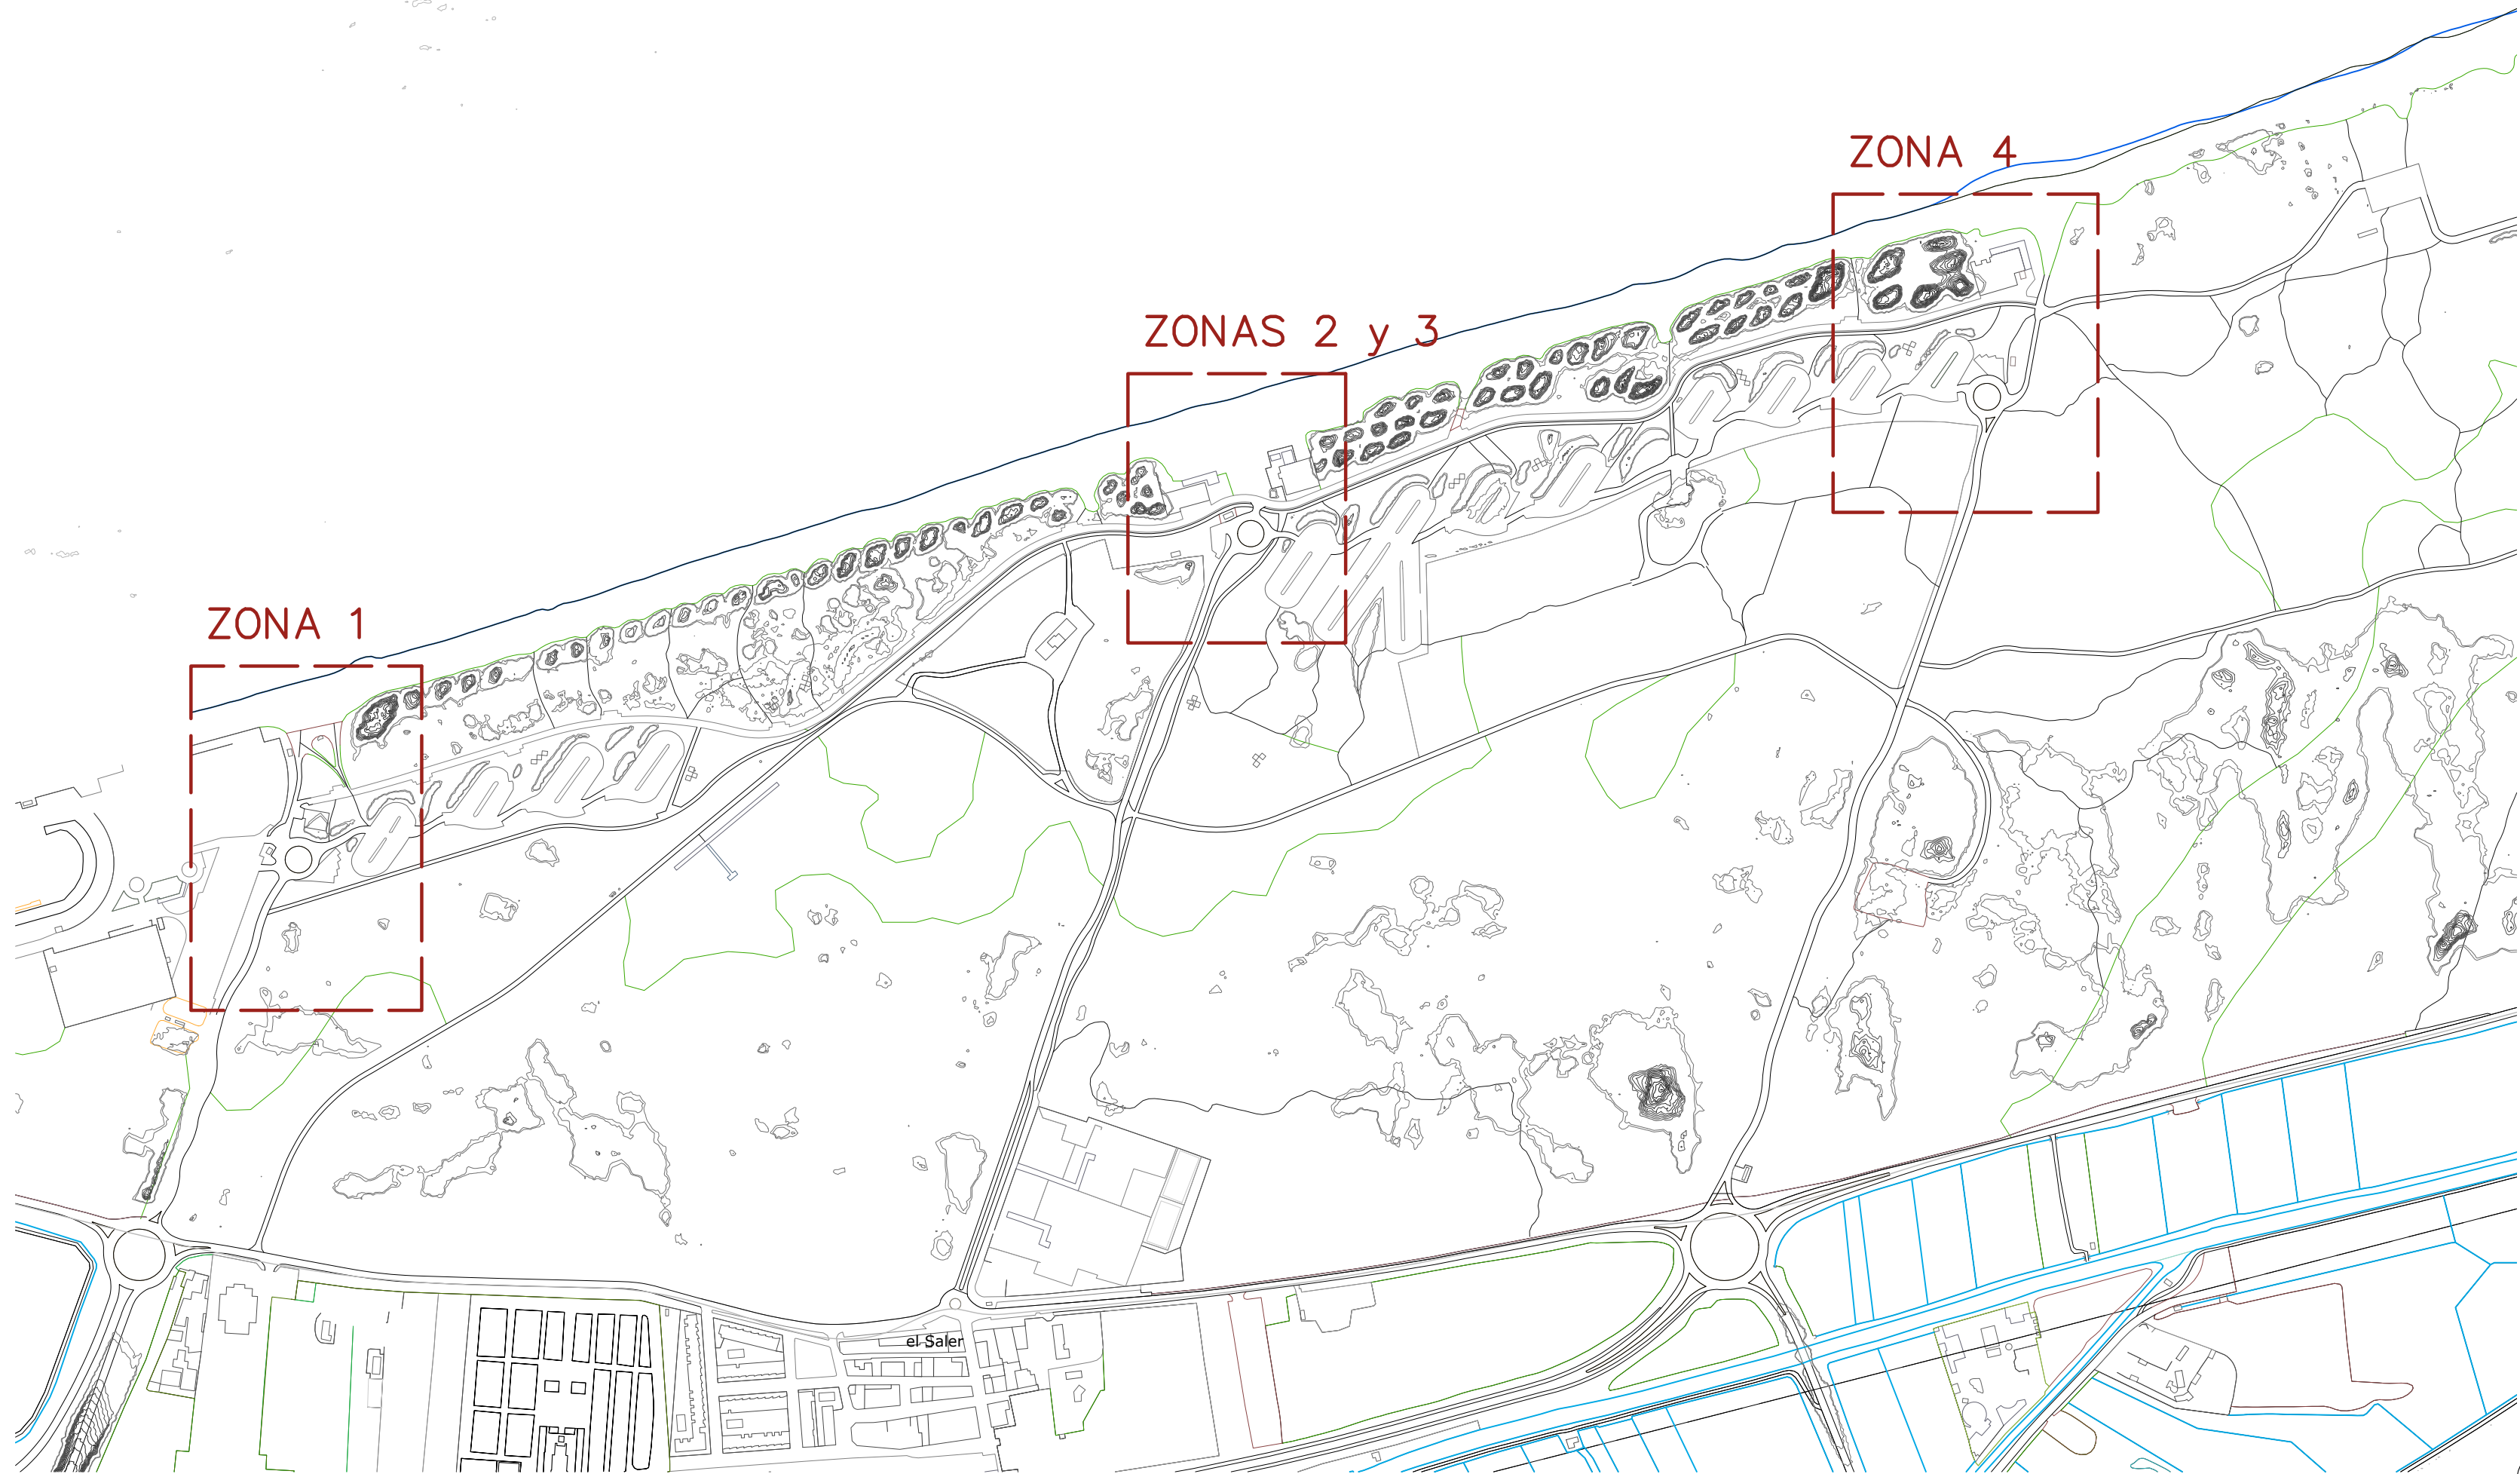


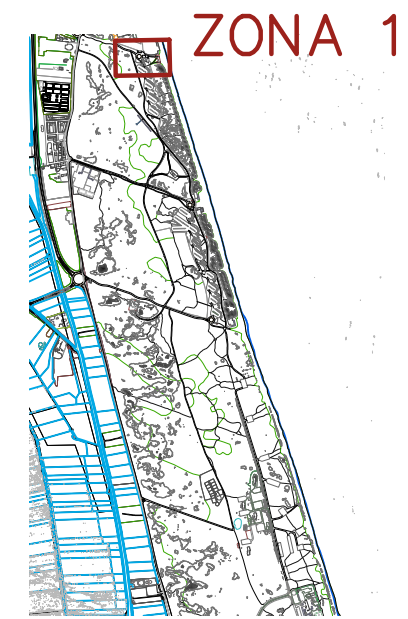

NOTA:
Fotografías de las pasarelas, consultar Anexo I.

Dirección:	AYUNTAMIENTO DE VALENCIA		
Promotor:	Servicio Devesa - Albufera		
P10	ZONAS DE ACTUACIÓN		
Plazas adaptadas y zonas de carga/descarga			
Septiembre 2024	PU01	Escala: 1/5000	
La Arquitecta,			
Verónica Vivó Ortiz Coleg. 11.228 - COACV			

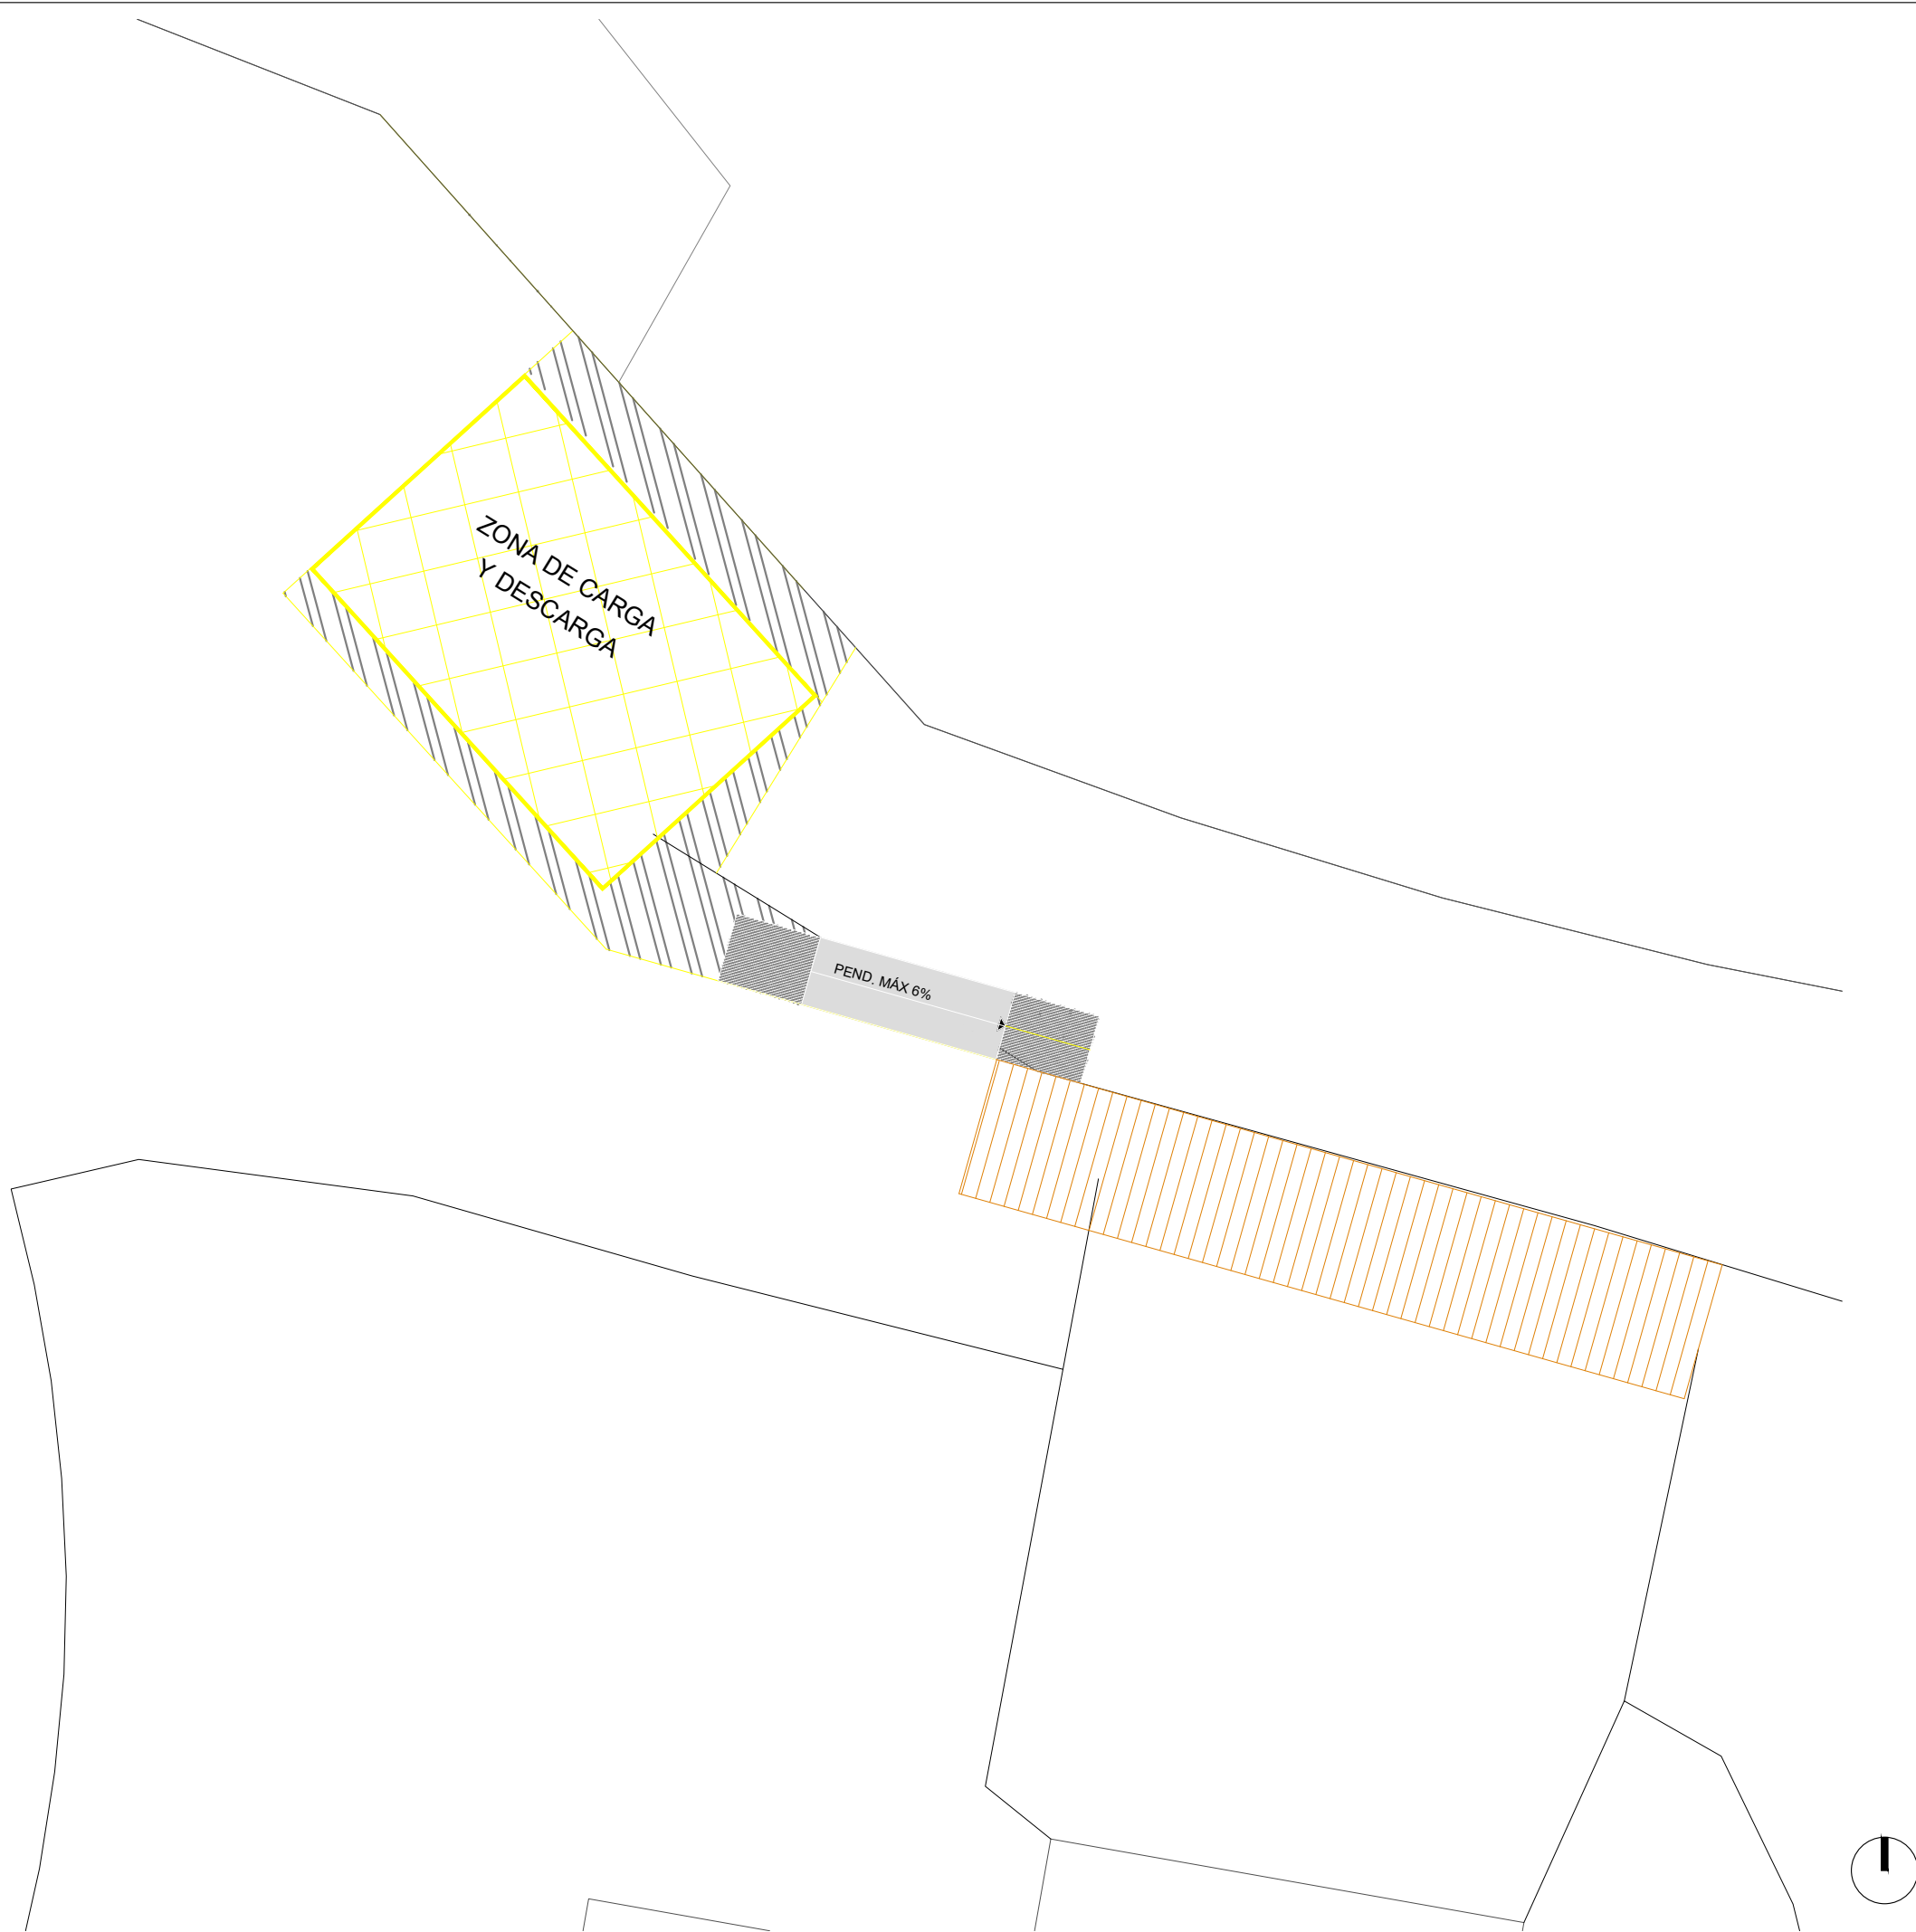

Proyecto de Sustitución, eliminación y nueva colocación de pasarelas de La Devesa

Dirección: Playas del Arbre del Gos, Saler y Ferros
La Devesa de El Saler - Valencia

Promotor: AYUNTAMIENTO DE VALENCIA

Servicio Devesa - Albufera


P10.2 PLAZAS ADAPTADAS Y
ZONAS DE CARGA/DESCARGA

Zona 1_Actuaciones

Septiembre 2024 PU01 Escala: 1/300

La Arquitecta,

Verónica Vivó Ortiz
Coleg. 11.228 - COACV

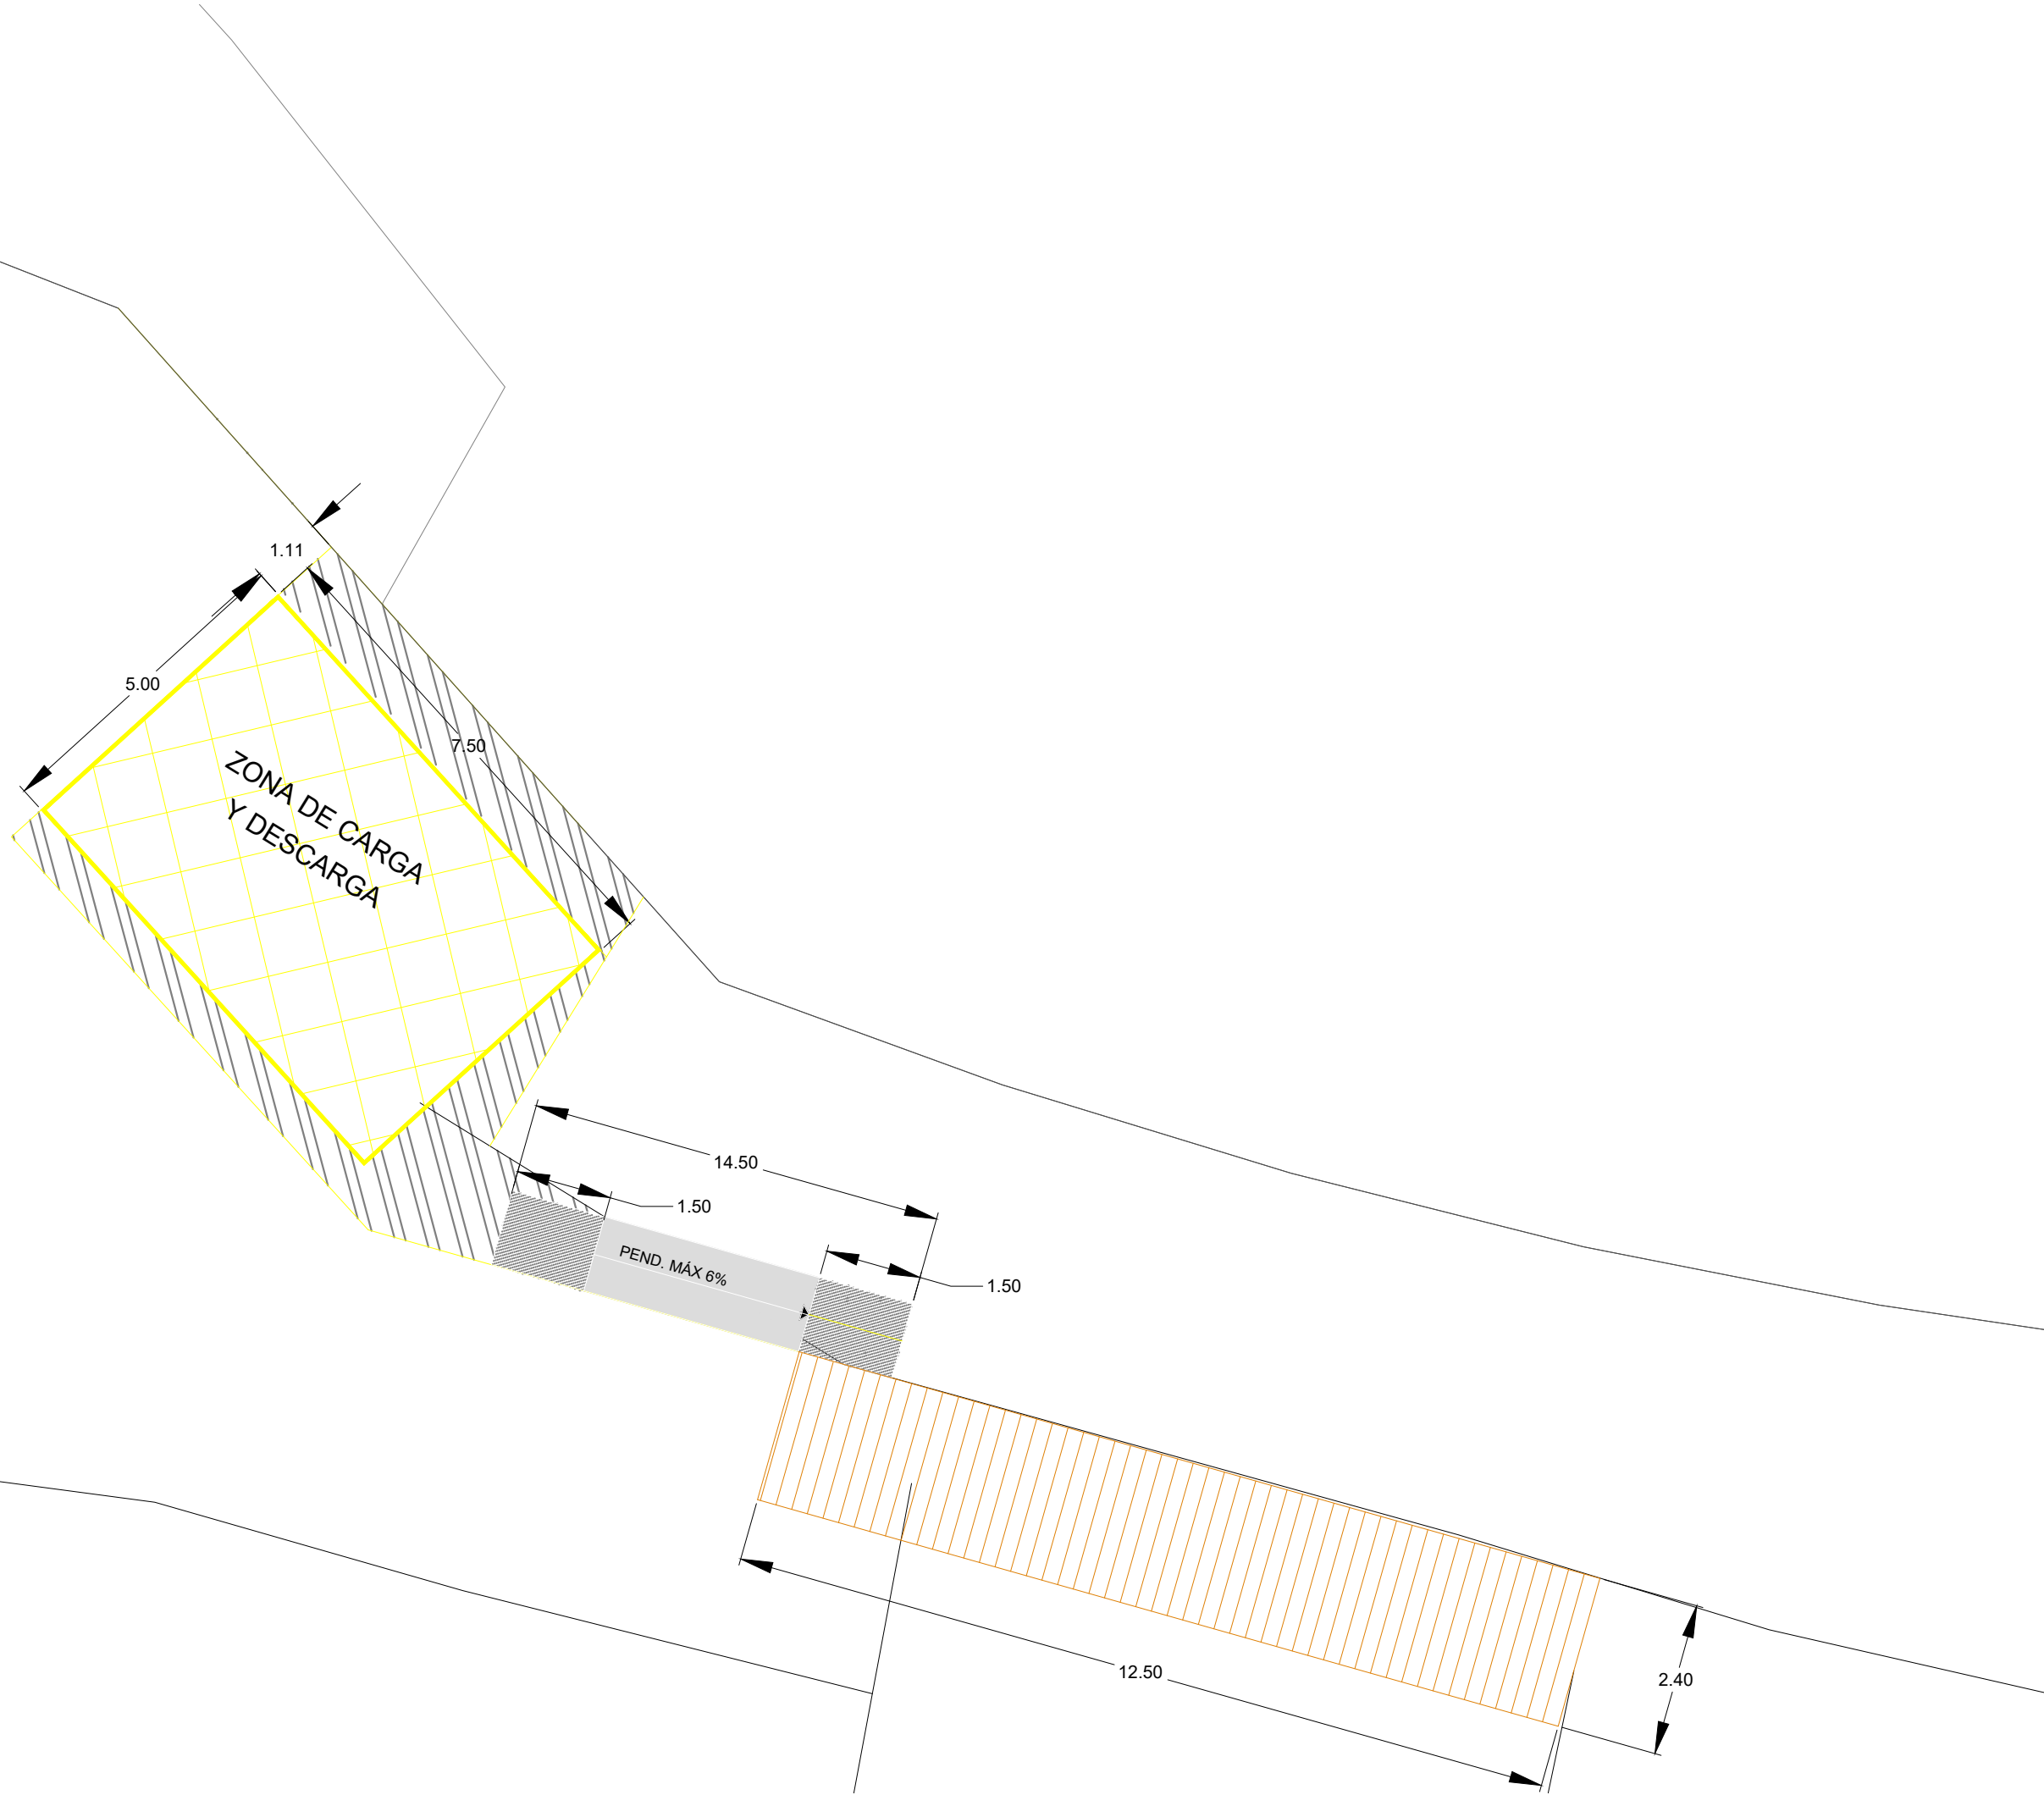

Proyecto de Sustitución, eliminación y nueva colocación de pasarelas de La Devesa

Dirección: Playas del Arbre del Gos, Saler y Ferros
La Devesa de El Saler - Valencia

Promotor: AYUNTAMIENTO DE VALENCIA
Servicio Devesa - Albufera



P10.3 PLAZAS ADAPTADAS Y
ZONAS DE CARGA/DESCARGA

Zona 1_Cotas

Septiembre 2024 PU01 Escala: 1/100

La Arquitecta,

Verónica Vivó Ortiz
Coleg. 11.228 - COACV

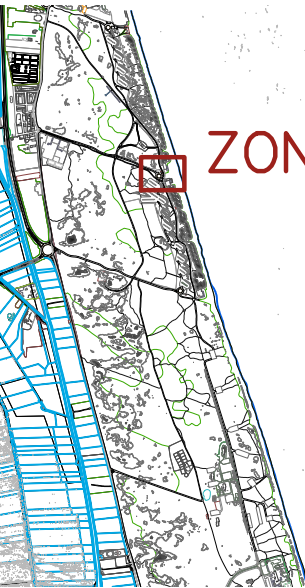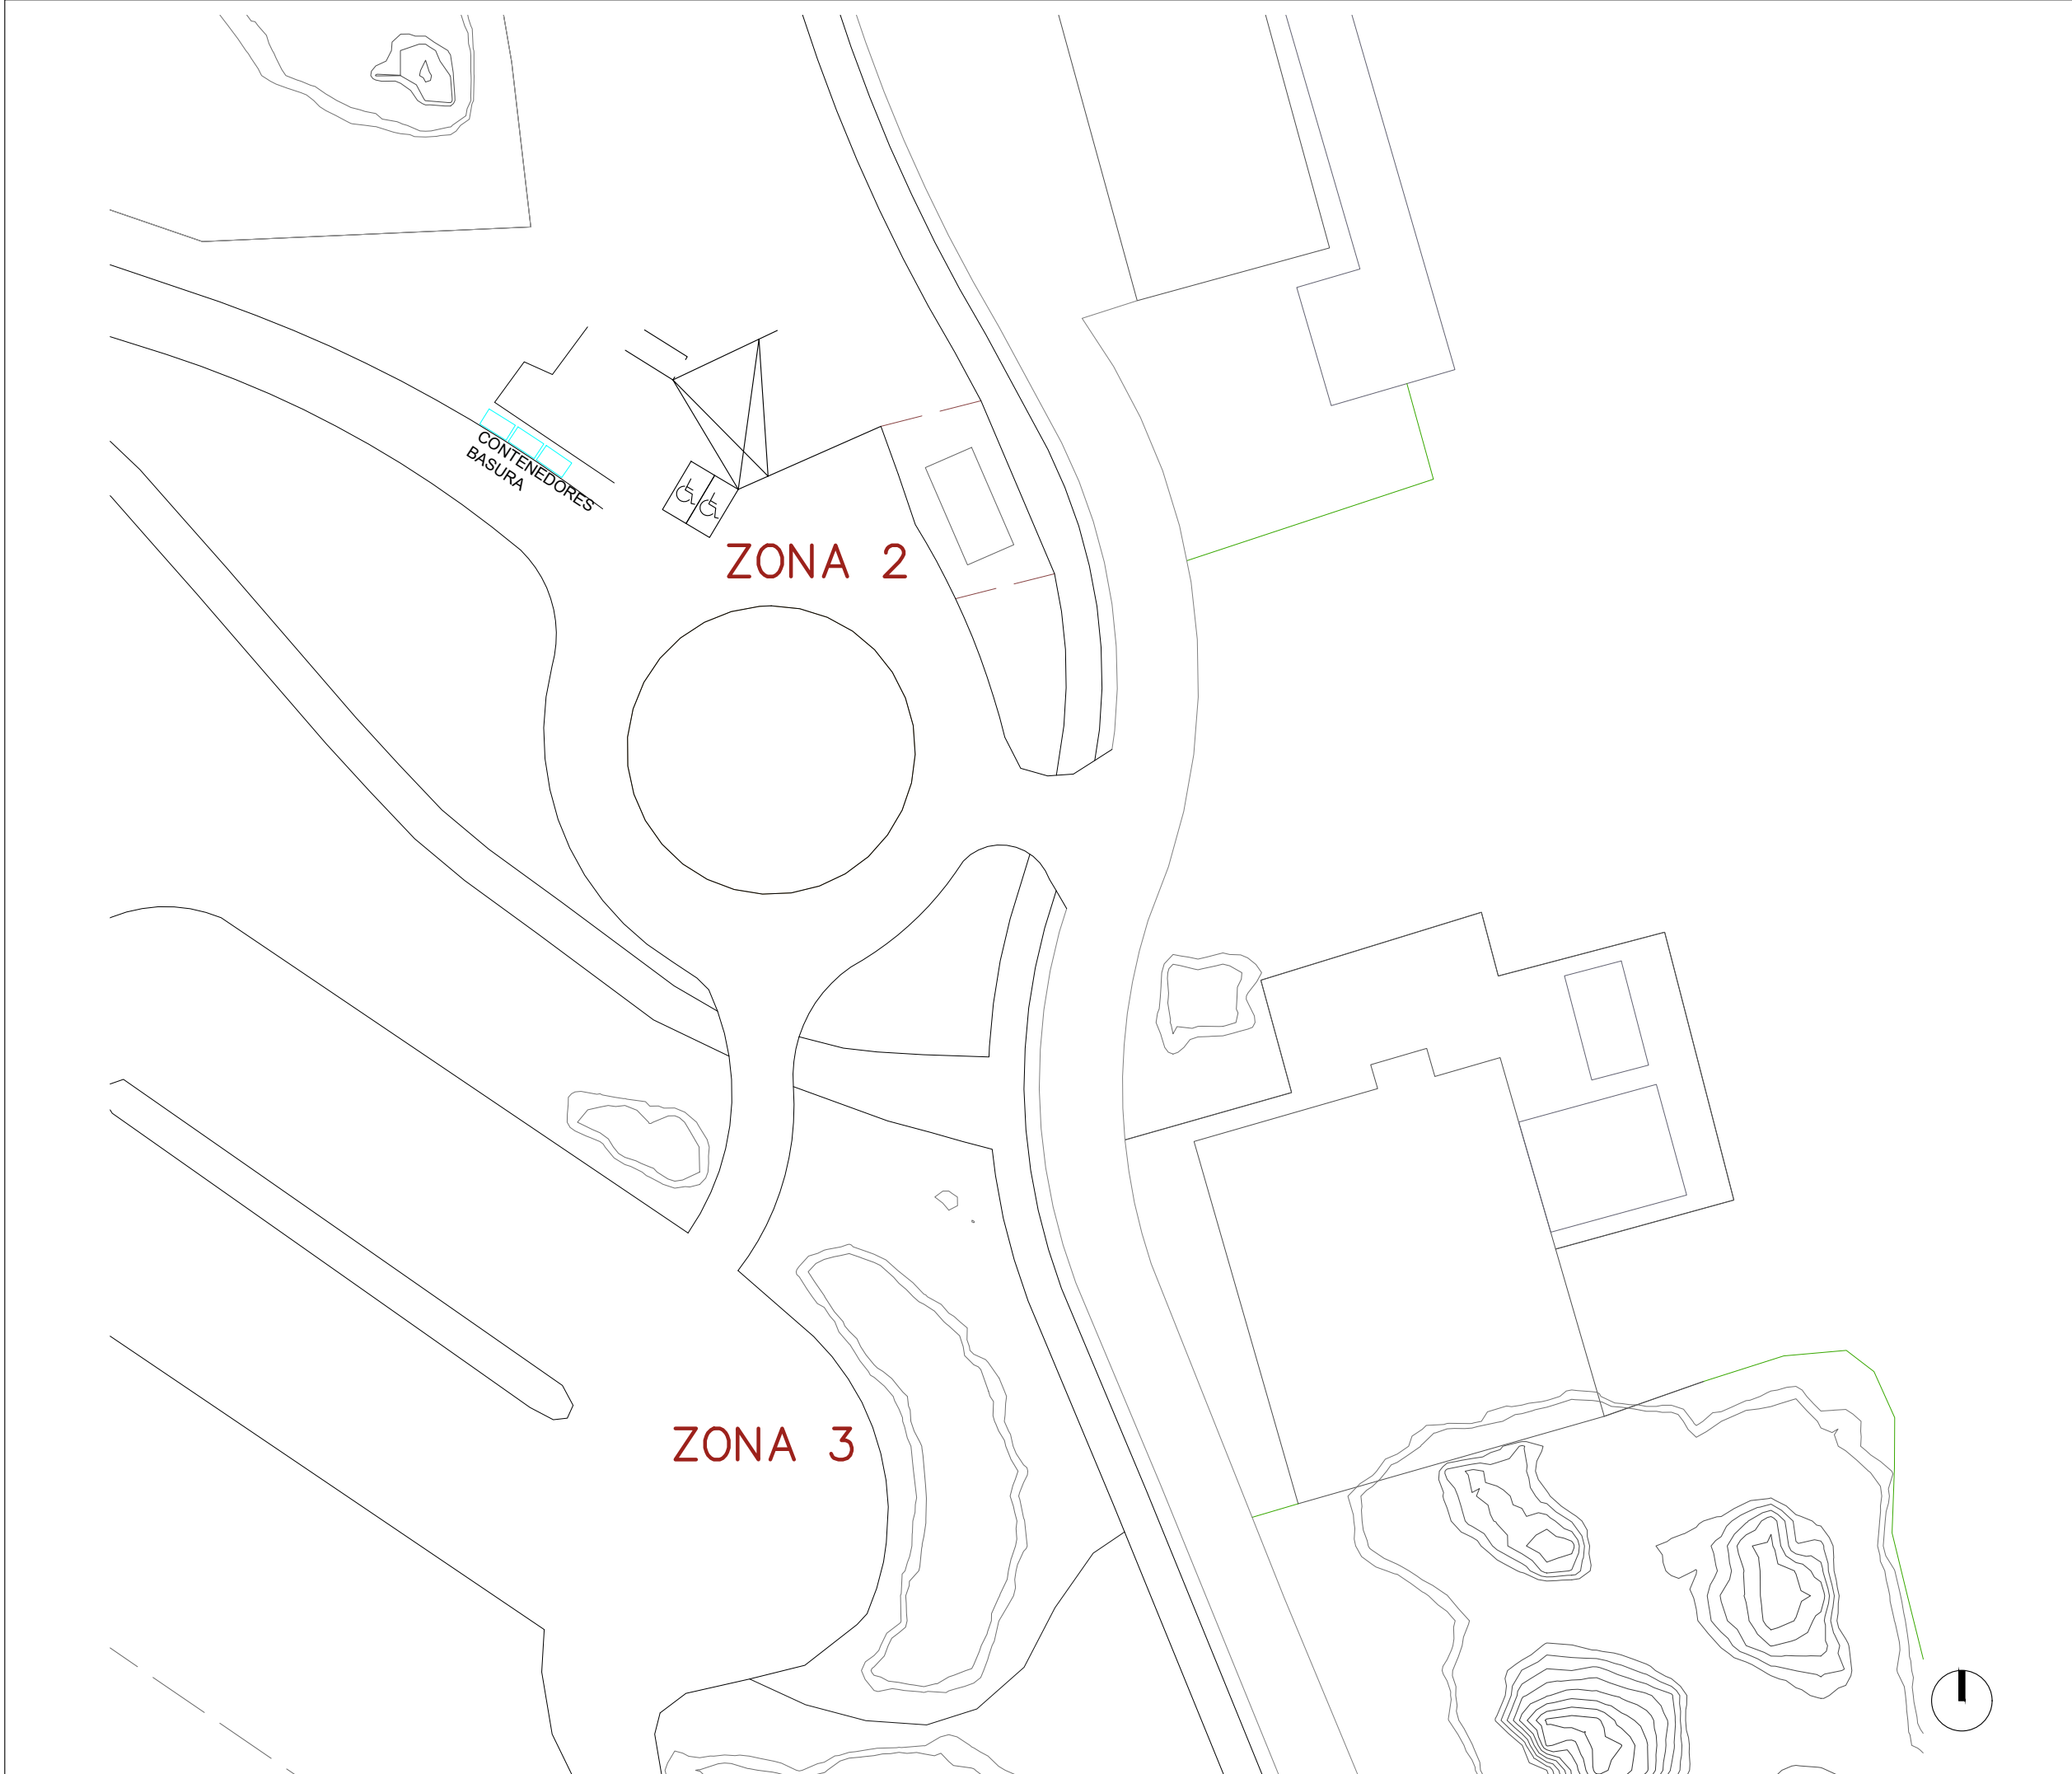

ZONA 2 y 3

Proyecto de Sustitución, eliminación y nueva colocación de pasarelas de La Devesa

Dirección: Playas del Arbre del Gos, Saler y Ferros
La Devesa de El Saler - Valencia

Promotor: AYUNTAMIENTO DE VALENCIA
Servicio Devesa - Albufera



P10.4 PLAZAS ADAPTADAS Y
ZONAS DE CARGA/DESCARGA

Zonas 2 y 3_Estado previo

Septiembre 2024 PU01 Escala: 1/500

La Arquitecta,

Verónica Vivó Ortiz
Coleg. 11.228 - COACV

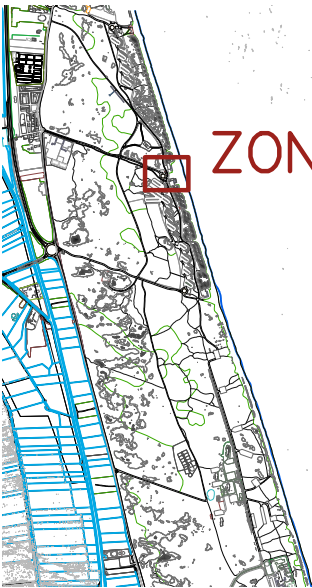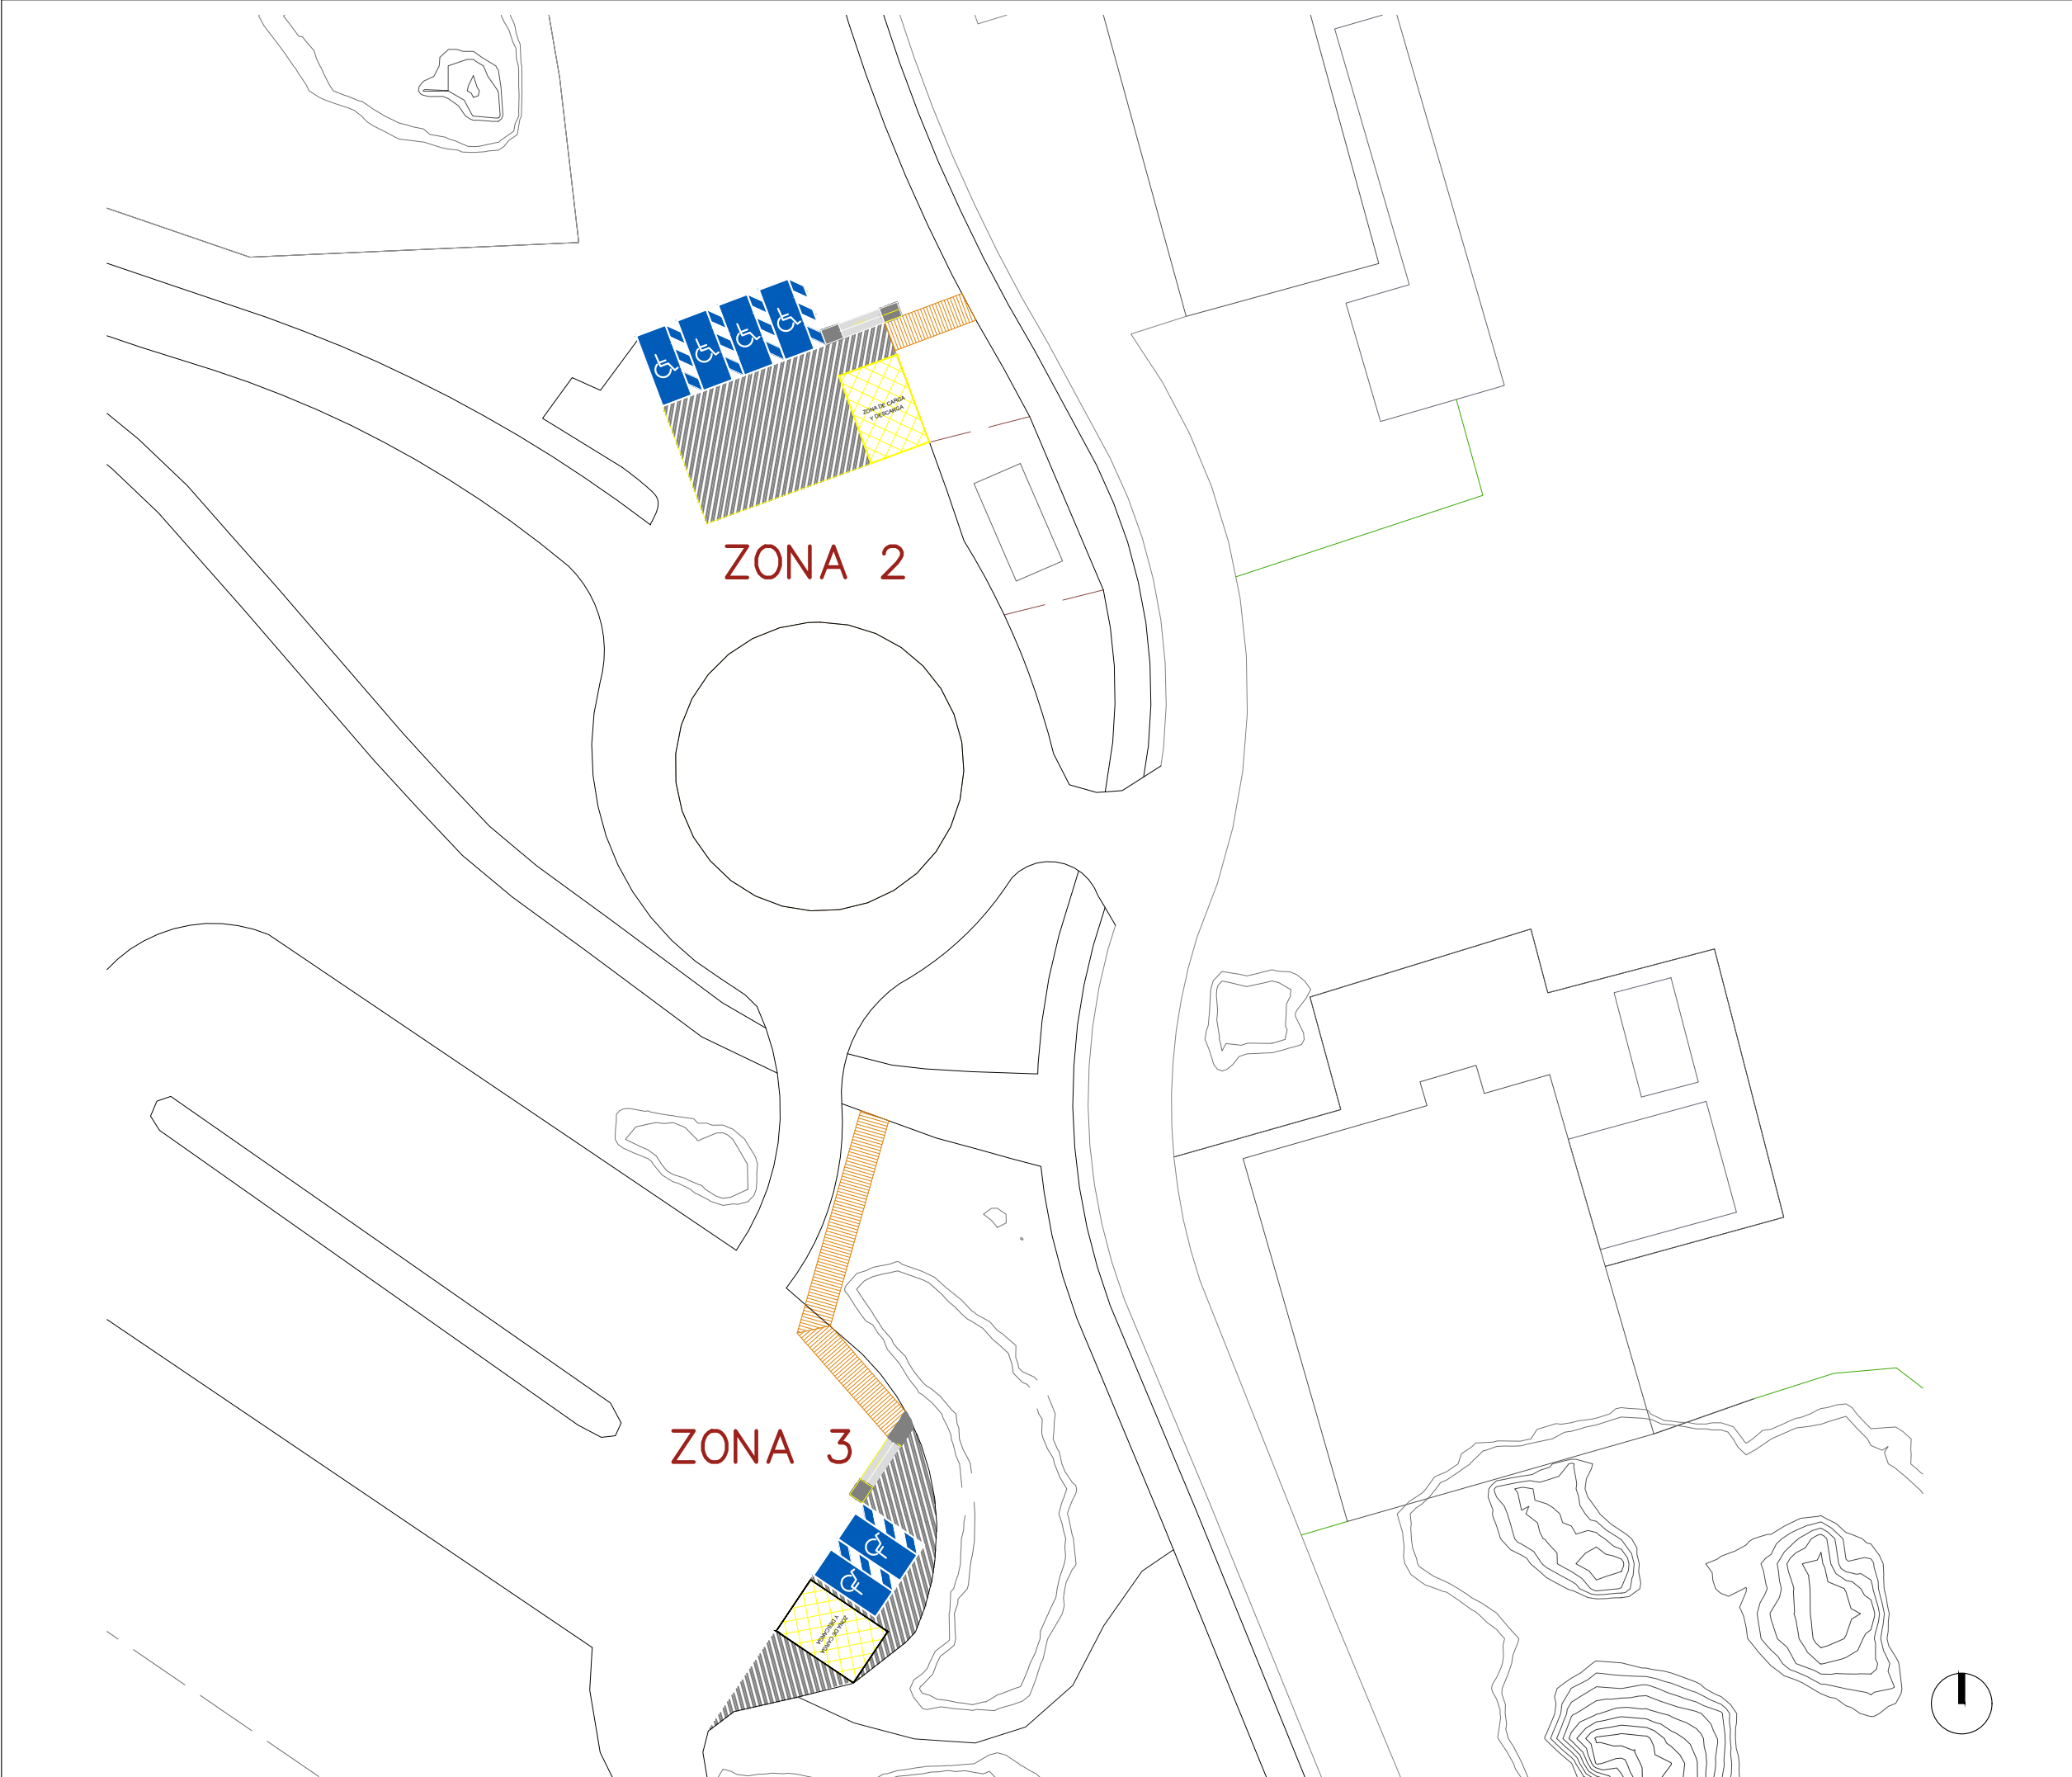

ZONA 2 y 3

Proyecto de Sustitución, eliminación y nueva colocación de pasarelas de La Devesa

Dirección: Playas del Arbre del Gos, Saler y Ferros
La Devesa de El Saler - Valencia

Promotor: AYUNTAMIENTO DE VALENCIA
Servicio Devesa - Albufera



P10.5 PLAZAS ADAPTADAS Y
ZONAS DE CARGA/DESCARGA

Zonas 2 y 3_Actuaciones

Septiembre 2024 PU01 Escala: 1/500

La Arquitecta,

Verónica Vivó Ortiz
Coleg. 11.228 - COACV

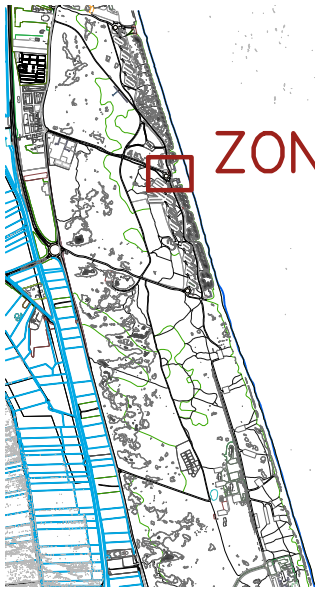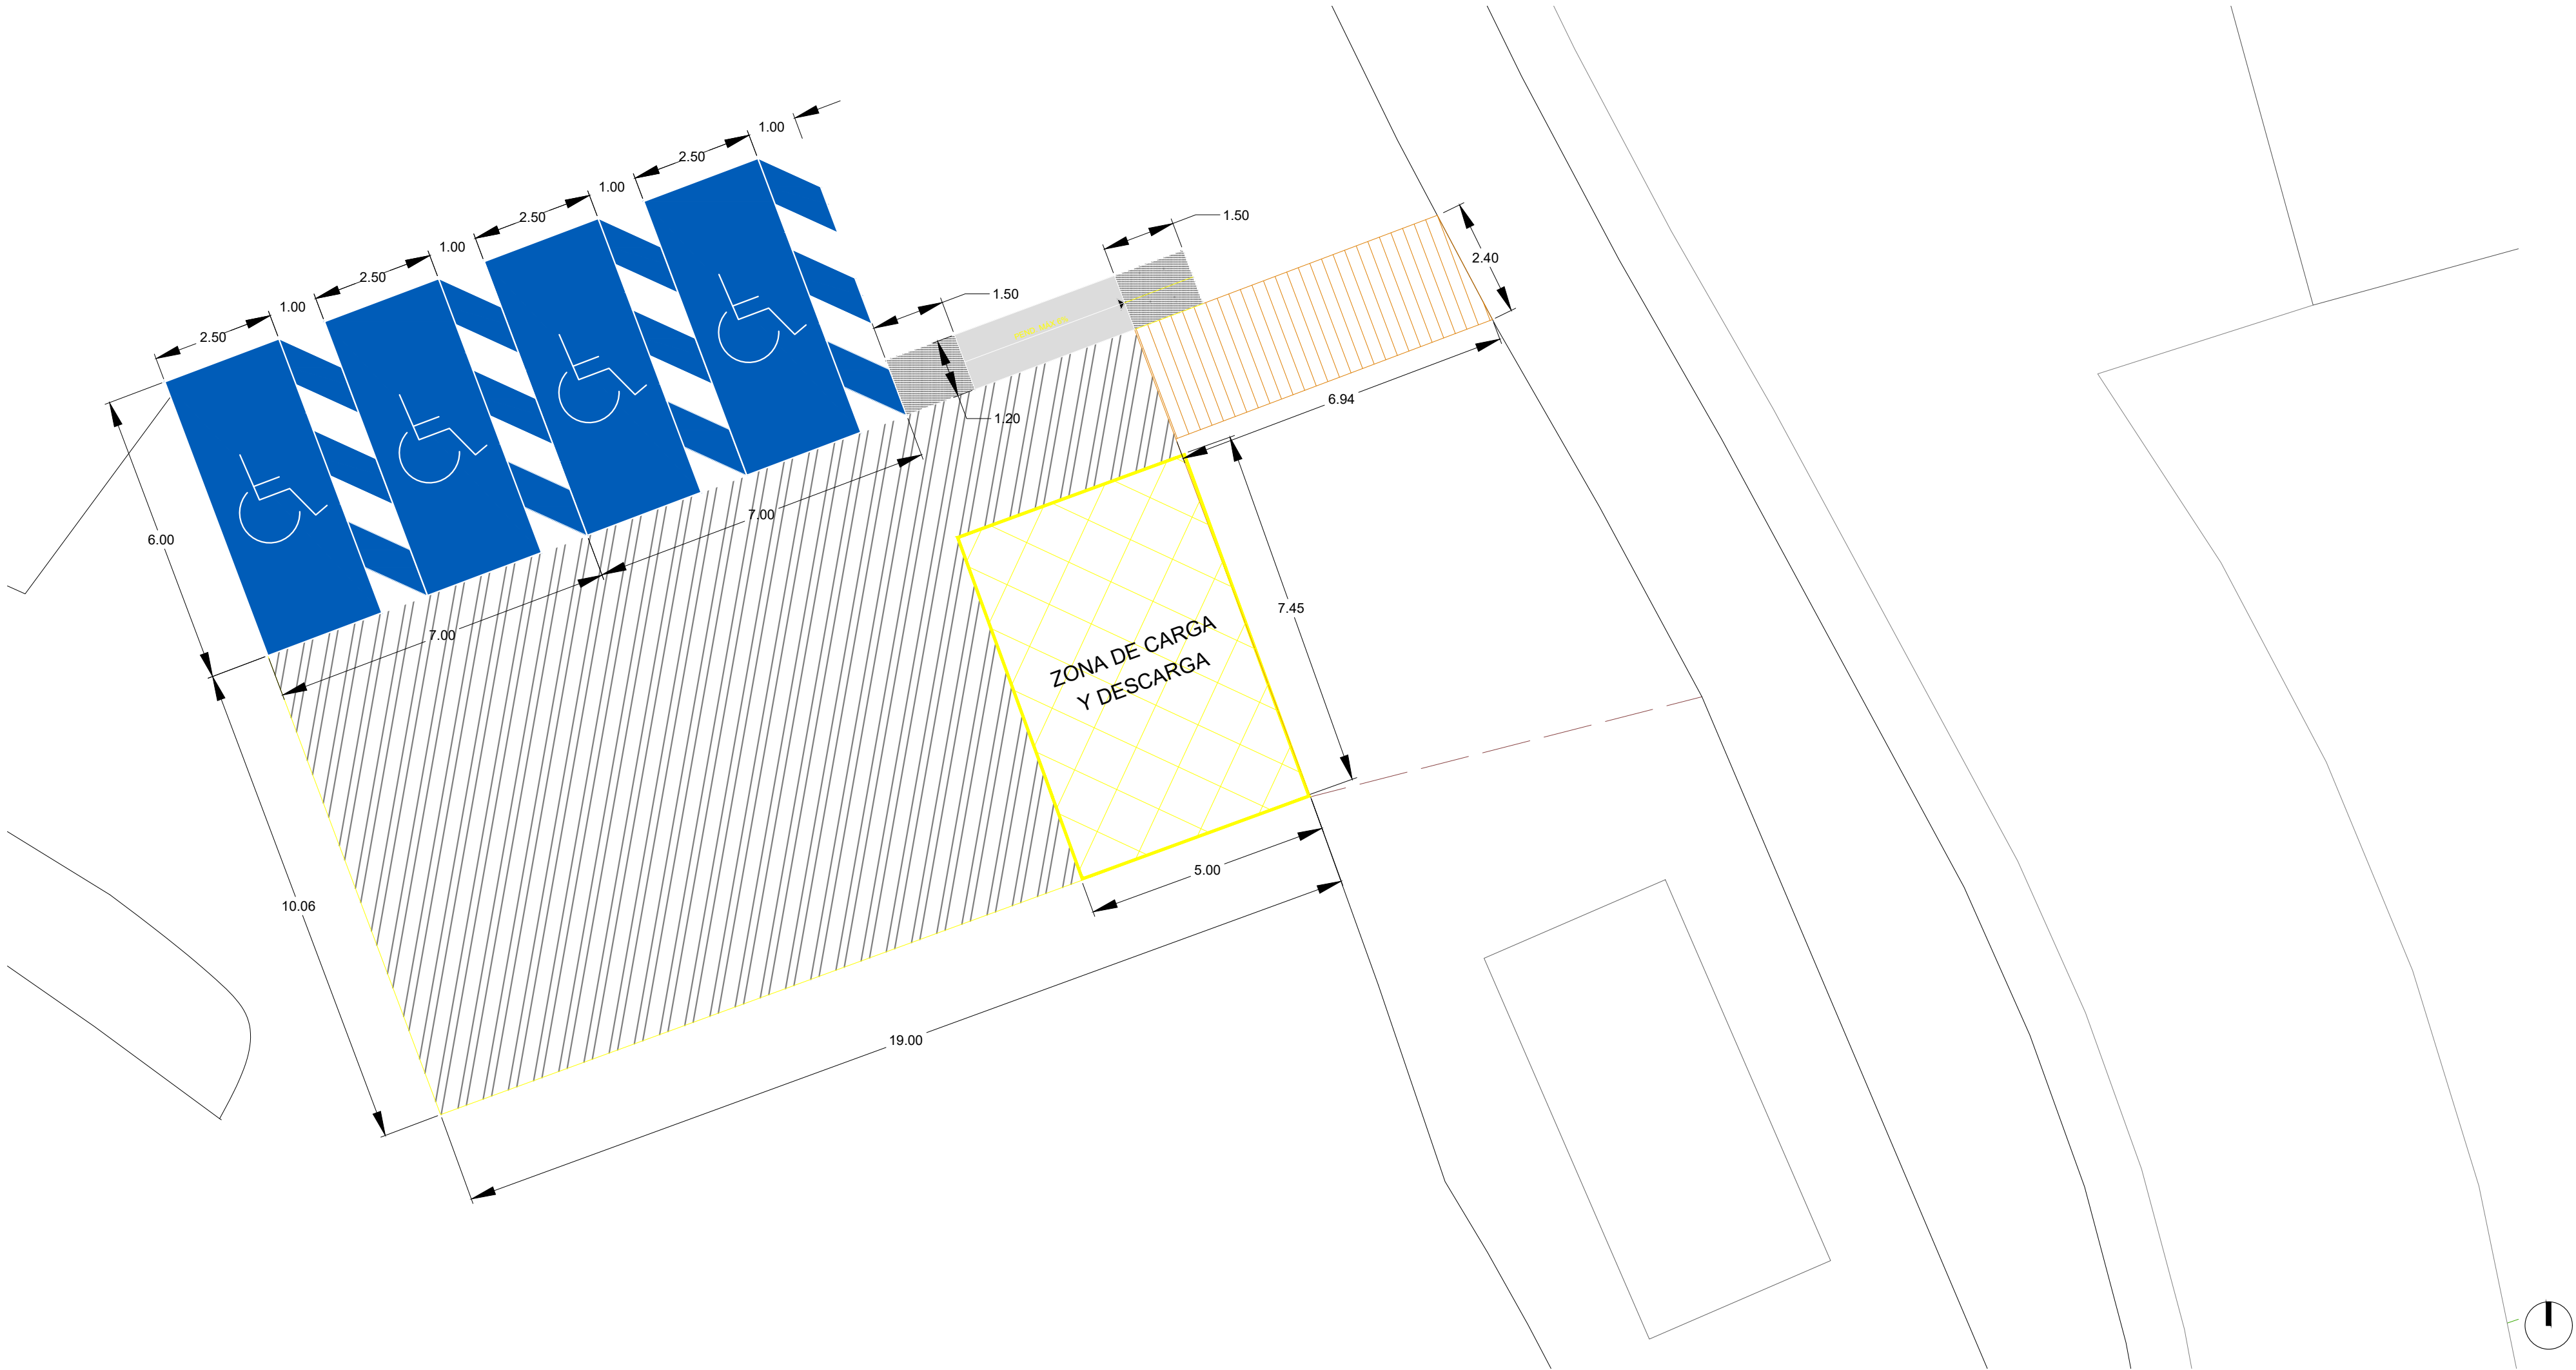

ZONA 2 y 3

Proyecto de Sustitución, eliminación y nueva colocación de pasarelas de La Devesa

Dirección: Playas del Arbre del Gos, Saler y Ferros
La Devesa de El Saler - Valencia

Promotor: AYUNTAMIENTO DE VALENCIA
Servicio Devesa - Albufera



P10.6 PLAZAS ADAPTADAS Y
ZONAS DE CARGA/DESCARGA

Zona 2_Cotas

Septiembre 2024 PU01 Escala: 1/100

La Arquitecta,

Verónica Vivó Ortiz
Coleg. 11.228 - COACV

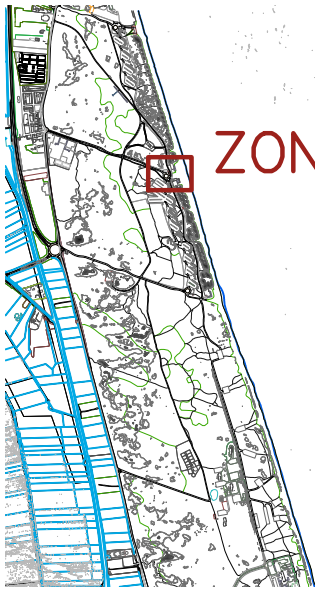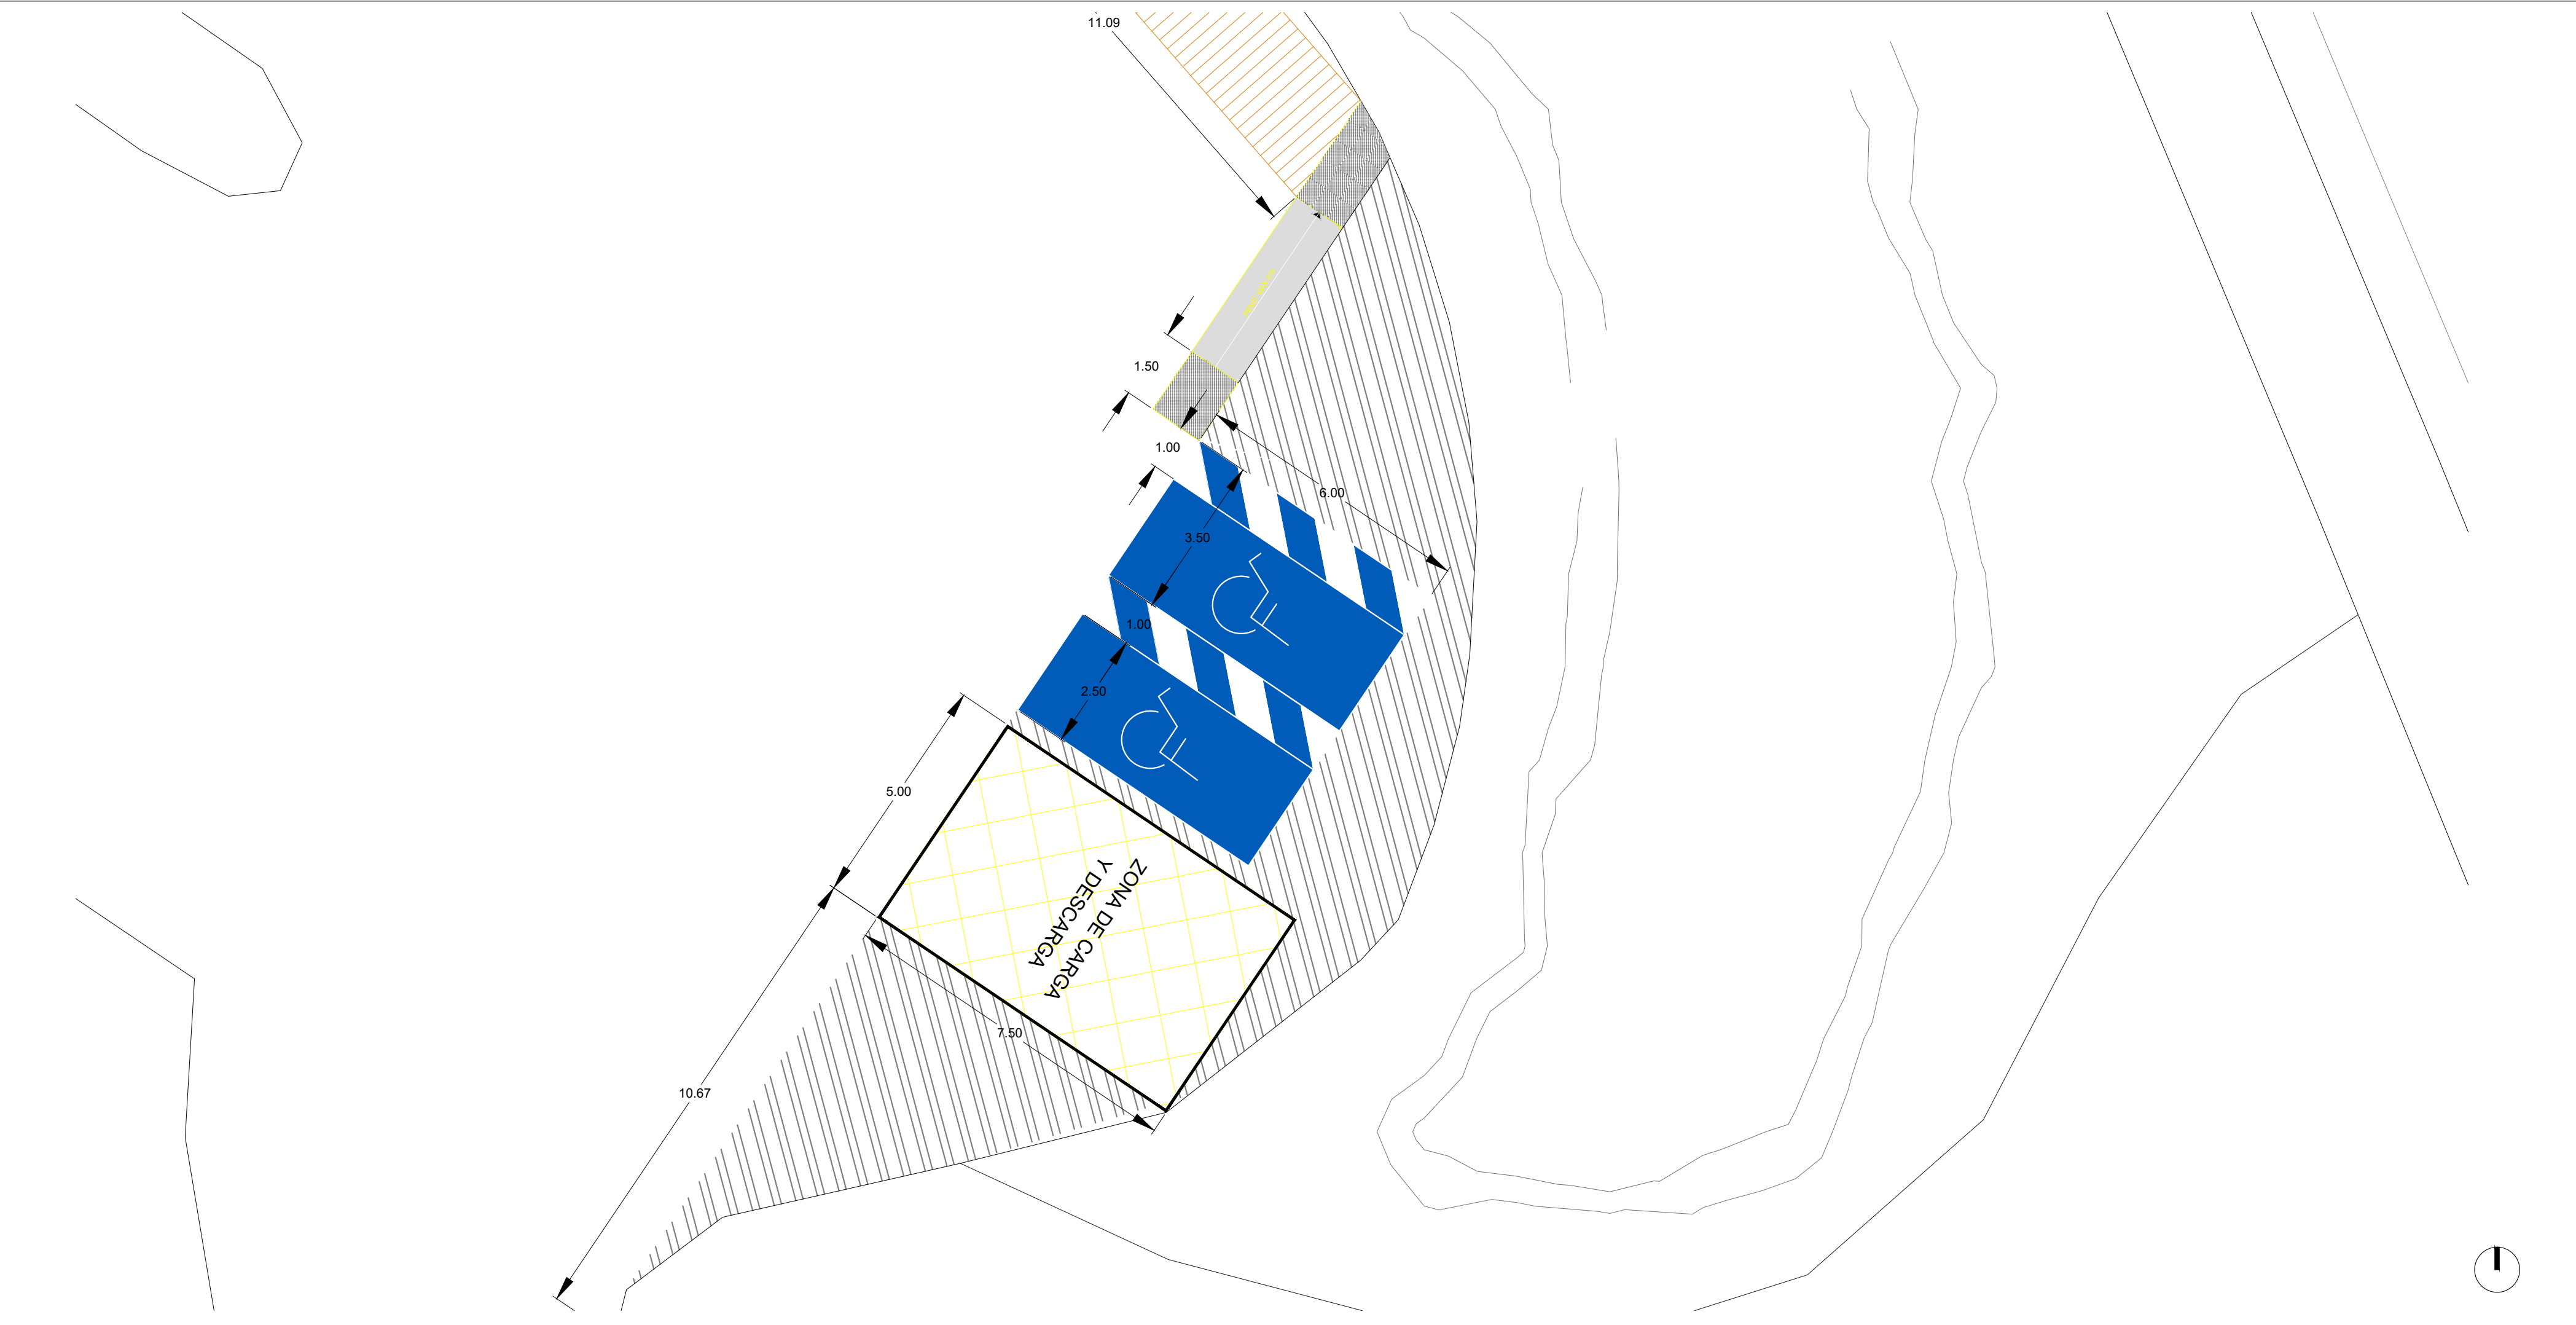

ZONA 2 y 3

Proyecto de Sustitución, eliminación y nueva colocación de pasarelas de La Devesa

Dirección: Playas del Arbre del Gos, Saler y Ferros
La Devesa de El Saler - Valencia

Promotor: AYUNTAMIENTO DE VALENCIA
Servicio Devesa - Albufera

P10.7 PLAZAS ADAPTADAS Y
ZONAS DE CARGA/DESCARGA



Zona 3_Cotas

Septiembre 2024 PU01 Escala: 1/100

La Arquitecta,

Verónica Vivó Ortiz
Coleg. 11.228 - COACV



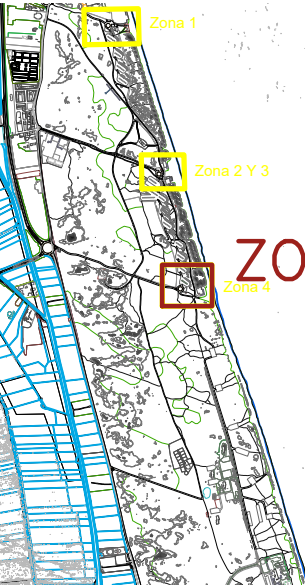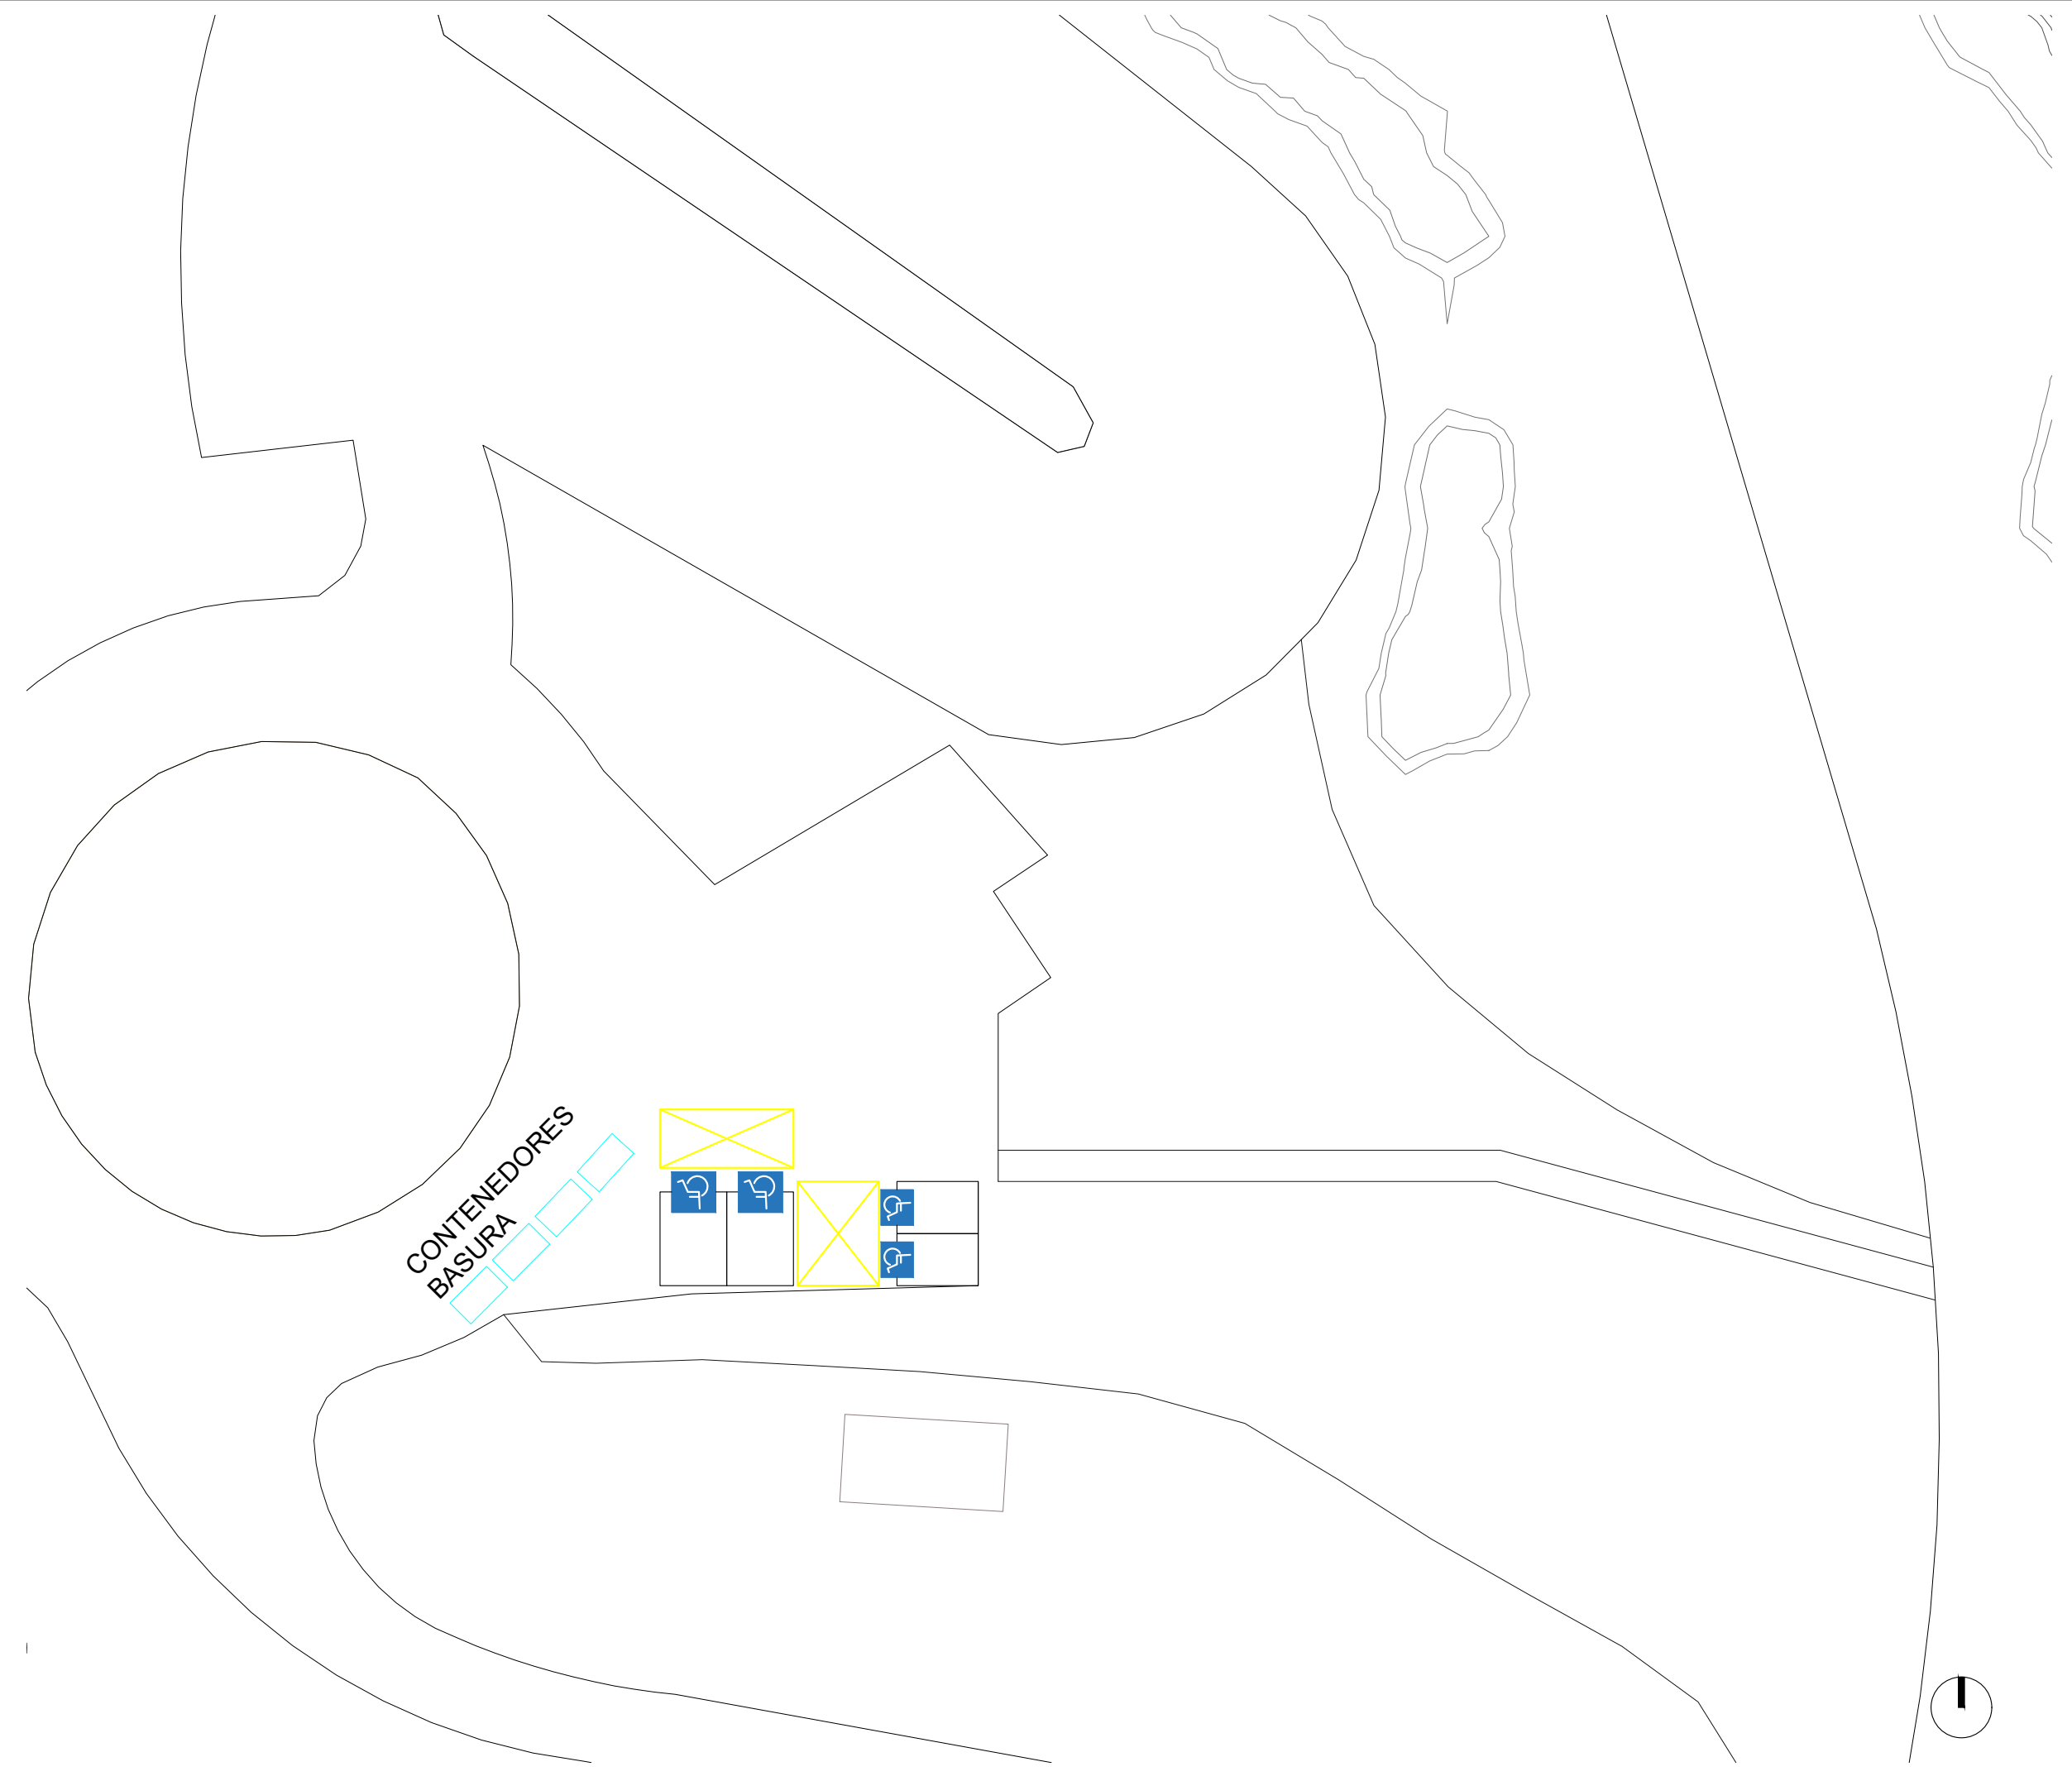

Proyecto de Sustitución, eliminación y nueva colocación de pasarelas de La Devesa

Dirección: Playas del Arbre del Gos, Saler y Ferros
La Devesa de El Saler - Valencia

Promotor: AYUNTAMIENTO DE VALENCIA

Servicio Devesa - Albufera



P10.8 PLAZAS ADAPTADAS Y
ZONAS DE CARGA/DESCARGA

Zona 4_Estado previo

Septiembre 2024 PU01 Escala: 1/300

La Arquitecta,

Verónica Vivó Ortiz
Coleg. 11.228 - COACV

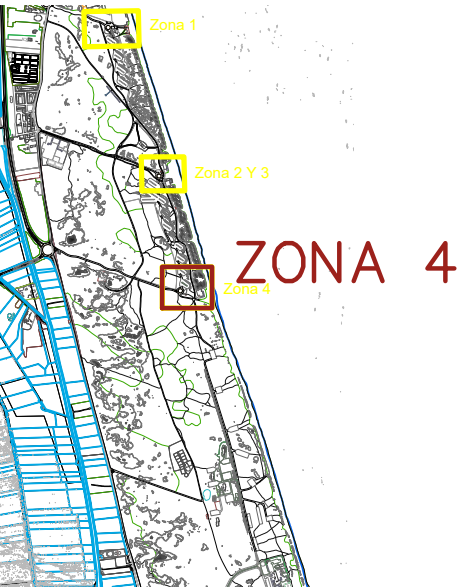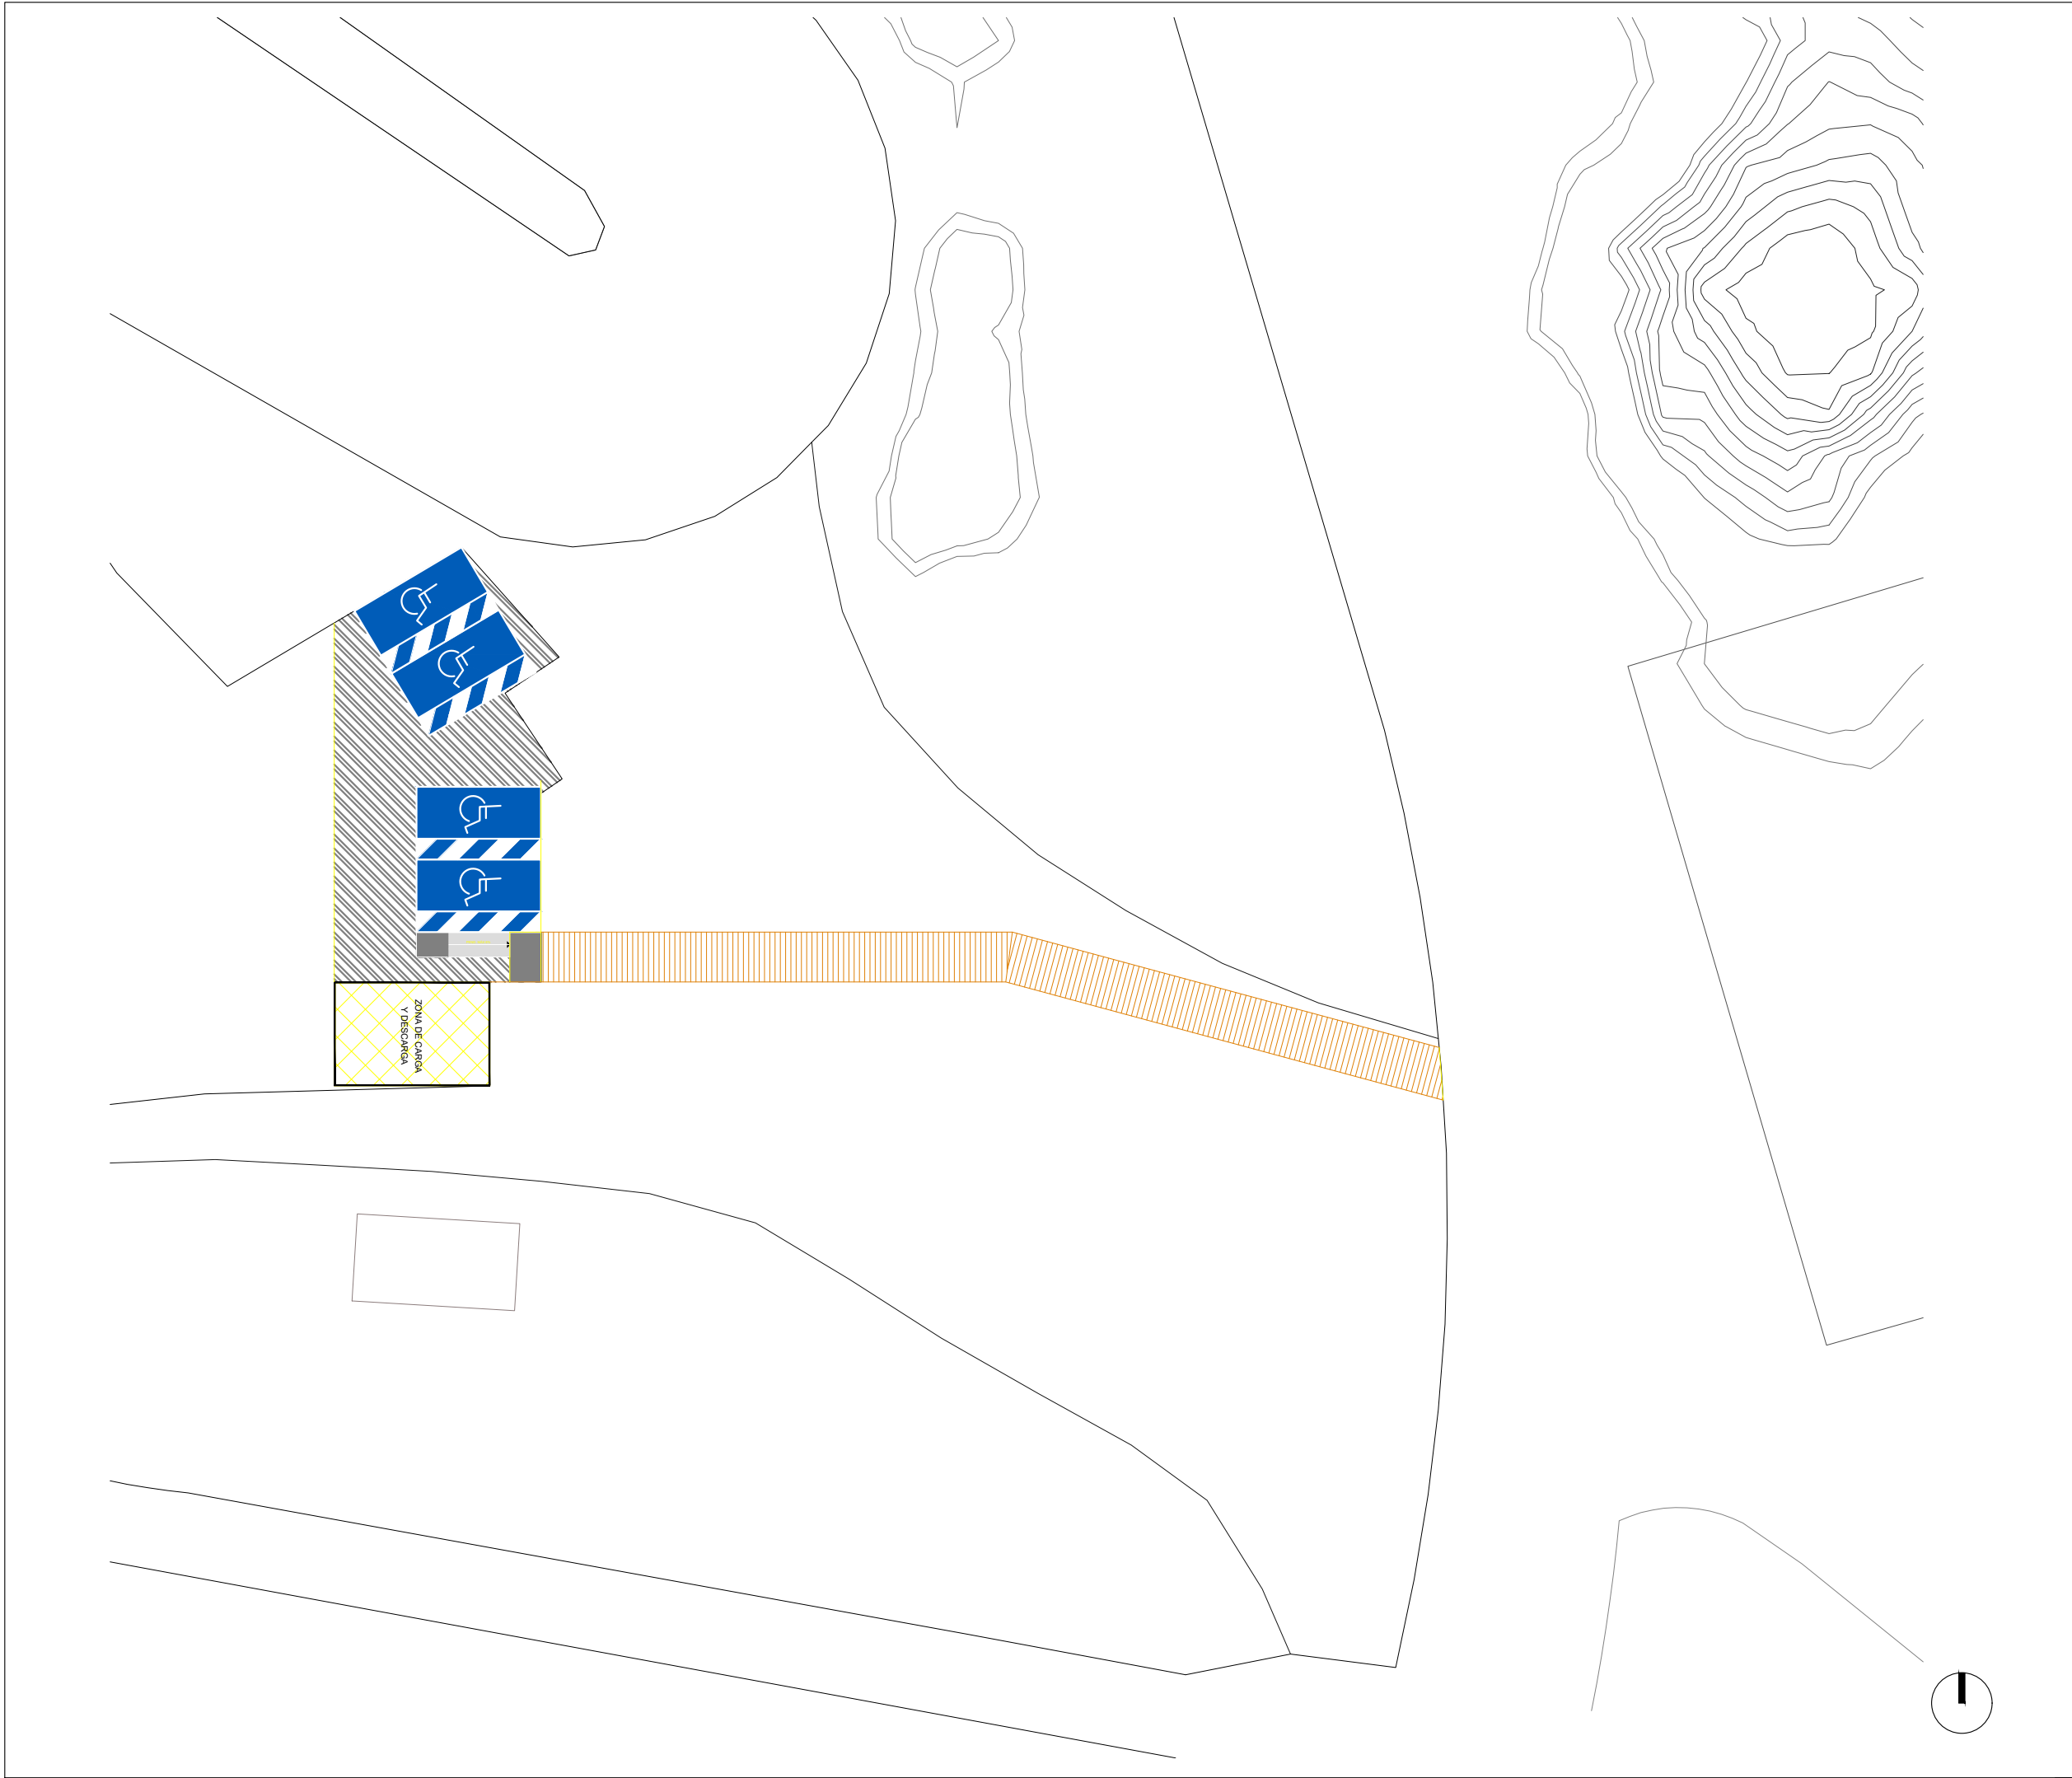

Proyecto de Sustitución, eliminación y nueva colocación de pasarelas de La Devesa

Dirección: Playas del Arbre del Gos, Saler y Ferros
La Devesa de El Saler - Valencia

Promotor: AYUNTAMIENTO DE VALENCIA
Servicio Devesa - Albufera



P10.9 PLAZAS ADAPTADAS Y
ZONAS DE CARGA/DESCARGA

Zona 4_Actuaciones

Septiembre 2024 PU01 Escala: 1/300

La Arquitecta,

Verónica Vivó Ortiz
Coleg. 11.228 - COACV

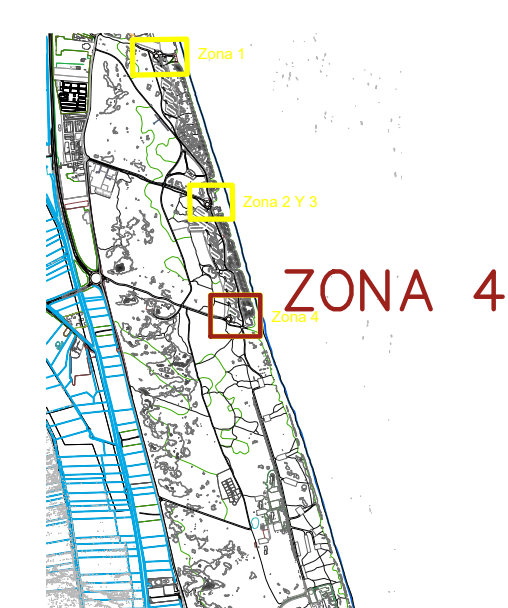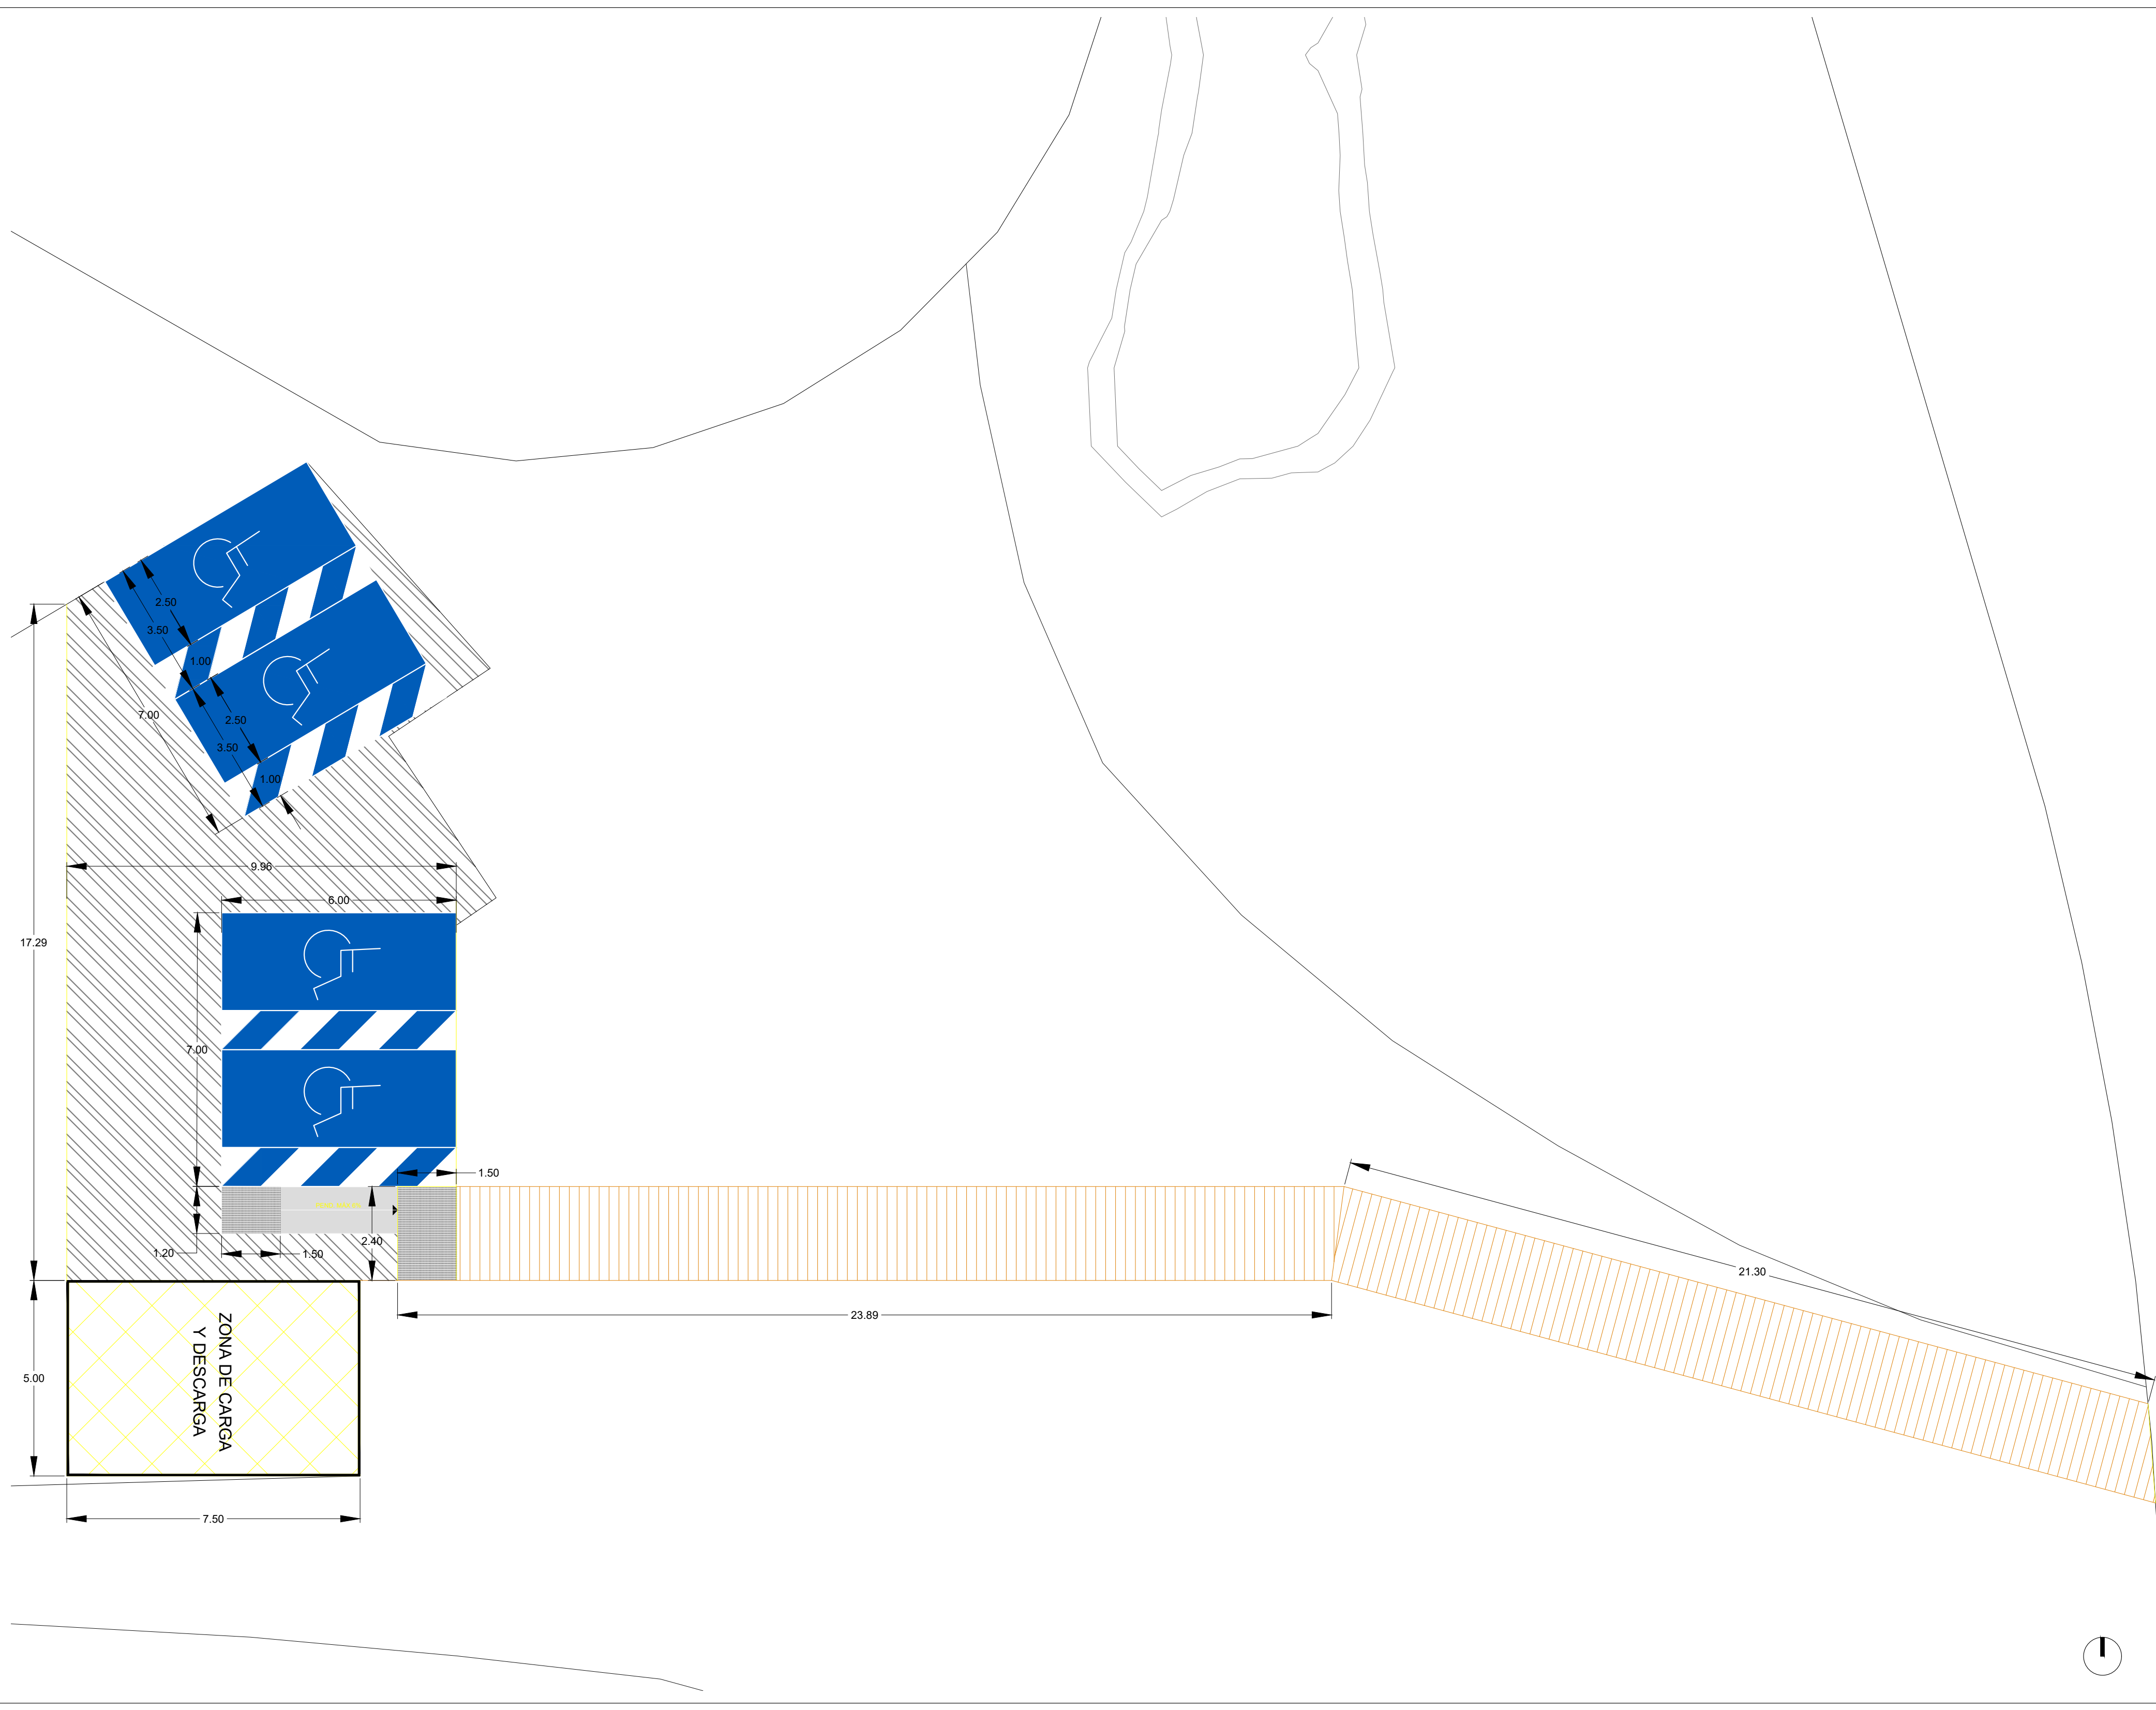

Proyecto de Sustitución, eliminación y nueva colocación de pasarelas de La Devesa

Dirección: Playas del Arbre del Gos, Saler y Ferros
La Devesa de El Saler - Valencia

Promotor: AYUNTAMIENTO DE VALENCIA

Servicio Devesa - Albufera

P10.10 PLAZAS ADAPTADAS Y ZONAS DE CARGA/DESCARGA

Zona 4_Cotas

Septiembre 2024 PU01 Escala: 1/100

La Arquitecta,

Verónica Vivó Ortiz
Colleg. 11.228 - COACV