



DEMARCACIÓN DE COSTAS EN ILLES BALEARS
DESLINDE DE LOS BIENES DE DOMINIO PÚBLICO MARÍTIMO-TERRESTRE
DEL TÉRMINO MUNICIPAL DE ES CASTELL.
ISLA DE MENORCA (ILLES BALEARS)

Descripción del plano: LEY 22/1988, 28 DE JULIO, DE COSTAS

ESCALA GRÁFICA: 0 20 40 60 80 100 Metros

PLANO Nº: 1 HOJA Nº: 06/19 ESCALA: 1/1.000

FECHA: 8 ABRIL DE 2021

LA JEFA DE LA DEMARCACIÓN
DE COSTAS EN ILLES BALEARS
Examinado y conforme: TITULADO SUPERIOR
INGENIERO DE CAMINOS, CANALES Y PUERTOS



Fdo.: Almudena Domínguez Garcés

Fdo. Fernando Rubén Palacios Velarde

INFORMACIÓN CARTOGRÁFICA

SISTEMA DE REFERENCIA GEODÉSICO ETRS89

PROYECCIÓN U.T.M. ELIPSOIDE GR80 - HUSO 31.


ALTITUDES REFERIDAS AL NIVEL MEDIO DEL MAR
EN MENORCA

COORDENADAS U.T.M. EN LAS ESQUINAS
DE LA HOJA.

VUELO FOTOGRAFÉTICO REALIZADO
EN SEPTIEMBRE DE 2017

CARTOGRAFÍA ELABORADA EN
NOVIEMBRE DE 2018

GRÁFICO DE DISTRIBUCIÓN DE HOJAS

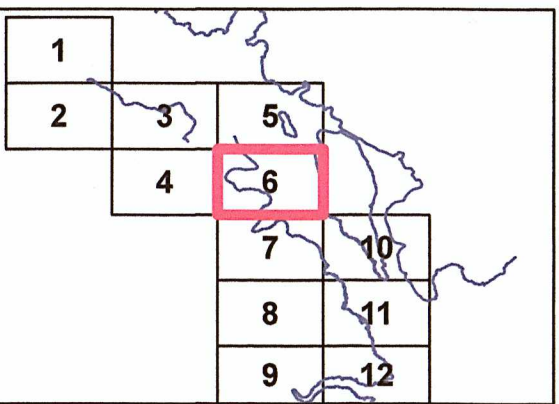

SIGNOS CONVENCIONALES PARTICULARES


— LINEA DE AGUA	⊗ CUEVAS
— LÍMITE DE DESLINDE DE LA ZONA DOMINIO PÚBLICO	⊗ HITO
— LINEA DE RIBERA DE MAR	△ VÉRTICES RED GEODÉSICA
— LÍMITE DE SERVIDUMBRE DE TRANSITO	△ VÉRTICES REPLANTO
— LÍMITE DE SERVIDUMBRE DE PROTECCIÓN LÍMITE DE LA Z.M.T. ANTERIOR A LA LEY 22/1988	⊙ NÚMERO DE CONCESIÓN Y MUNICIPIO
— LÍMITE ZONA URBANA - RÚSTICA	
— LÍMITE PARCELAS COLINDANTES	

SI COINCIDE EL DOMINIO PÚBLICO CON LA RIBERA DEL MAR, SE GRAFICA EL DOMINIO PÚBLICO
SI COINCIDE EL DOMINIO PÚBLICO CON LA Z.M.T. ANTERIOR A LA LEY DE COSTAS 22/88, SE GRAFICA EL DOMINIO PÚBLICO
SI COINCIDE LA RIBERA DEL MAR CON LA Z.M.T. ANTERIOR A LA LEY DE COSTAS 22/88, SE GRAFICA LA RIBERA DEL MAR

COORDENADAS DE LOS VÉRTICES

VÉRTICES DEL DESLINDE DEL D.P.M.-T.			VÉRTICES DE RIBERA DE MAR:		
Nº	X	Y	Nº_RM	X	Y
117	610.867,61	4.415.276,84	R-112	610.674,49	4.415.291,74
118	610.870,64	4.415.272,51	R-113	610.674,67	4.415.290,36
119	610.673,35	4.415.268,65	R-114	610.672,24	4.415.288,89
120	610.718,28	4.415.238,83	R-115	610.674,85	4.415.284,46
121	610.732,88	4.415.223,68	R-116	610.678,66	4.415.277,83
122	610.791,46	4.415.175,66	R-117	610.680,98	4.415.278,87
123	610.800,72	4.415.162,58	R-118	610.683,65	4.415.274,32
124	610.798,10	4.415.160,94	R-119	610.686,52	4.415.268,91
125	610.794,06	4.415.158,42	R-120	610.721,14	4.415.246,46
126	610.765,82	4.415.157,39	R-121	610.728,28	4.415.239,28
127	610.742,23	4.415.152,82	R-122	610.737,90	4.415.230,22
128	610.723,82	4.415.149,08	R-123	610.741,92	4.415.226,65
129	610.673,50	4.415.155,40	R-124	610.765,04	4.415.206,06
130	610.655,39	4.415.155,07	R-125	610.766,85	4.415.204,54
131	610.636,73	4.415.152,60	R-126	610.772,88	4.415.199,22
132	610.607,60	4.415.141,88	R-127	610.788,08	4.415.185,99
133	610.605,87	4.415.145,23	R-128	610.791,11	4.415.183,41
134	610.593,49	4.415.139,73	R-129	610.794,03	4.415.180,66
135	610.576,54	4.415.116,72	R-130	610.796,74	4.415.177,47
136	610.568,89	4.415.106,97	R-131	610.799,20	4.415.174,43
137	610.553,66	4.415.093,55	R-132	610.803,12	4.415.169,34
138	610.563,80	4.415.055,70	R-133	610.809,93	4.415.160,54
139	610.564,90	4.415.049,09	R-134	610.810,10	4.415.158,23
140	610.577,80	4.415.046,57	R-135	610.808,80	4.415.155,92
141	610.577,75	4.415.044,05	R-136	610.807,63	4.415.154,53
142	610.590,44	4.415.039,28	R-137	610.804,98	4.415.151,96
143	610.603,41	4.415.035,30	R-138	610.802,96	4.415.150,05
144	610.620,87	4.415.027,67	R-139	610.801,69	4.415.148,58
145	610.629,26	4.415.019,15	R-140	610.798,00	4.415.146,26
146	610.641,42	4.415.001,53	R-141	610.792,89	4.415.145,88
147	610.646,98	4.414.986,93	R-142	610.740,05	4.415.140,39
148	610.669,94	4.414.969,39	R-143	610.734,49	4.415.138,51
149	610.681,57	4.414.972,74	R-144	610.734,18	4.415.139,68
150	610.705,95	4.414.963,61	R-145	610.731,52	4.415.144,25
151	610.716,67	4.414.977,16	R-146	610.718,40	4.415.141,56
152	610.732,93	4.414.982,76	R-147	610.714,66	4.415.139,79
153	610.753,31	4.414.987,14	R-148	610.707,25	4.415.140,44
154	610.770,79	4.414.981,30	R-149	610.683,97	4.415.145,09
155	610.789,61	4.414.980,60	R-150	610.636,69	4.415.143,15
156	610.828,61	4.414.972,02	R-151	610.616,15	4.415.137,07
157	610.842,14	4.414.963,73	R-152	610.603,53	4.415.129,10
158	610.862,19	4.414.956,74	R-153	610.597,80	4.415.124,43
159	610.880,57	4.414.956,66	R-154	610.590,70	4.415.117,74
160	610.888,45	4.414.938,65	R-155	610.584,55	4.415.110,89
161	610.901,87	4.414.928,23	R-156	610.579,58	4.415.103,91
162	610.904,86	4.414.925,90	R-157	610.573,96	4.415.095,02
163	610.901,33	4.414.896,15	R-158	610.568,62	4.415.085,87
164	610.881,23	4.414.871,17	R-159	610.563,45	4.415.085,70
			R-160	610.563,71	4.415.075,14
			R-161	610.570,41	4.415.075,06
			R-162	610.576,47	4.415.053,71
			R-163	610.591,75	4.415.046,19

EMPRESA CONSULTORA

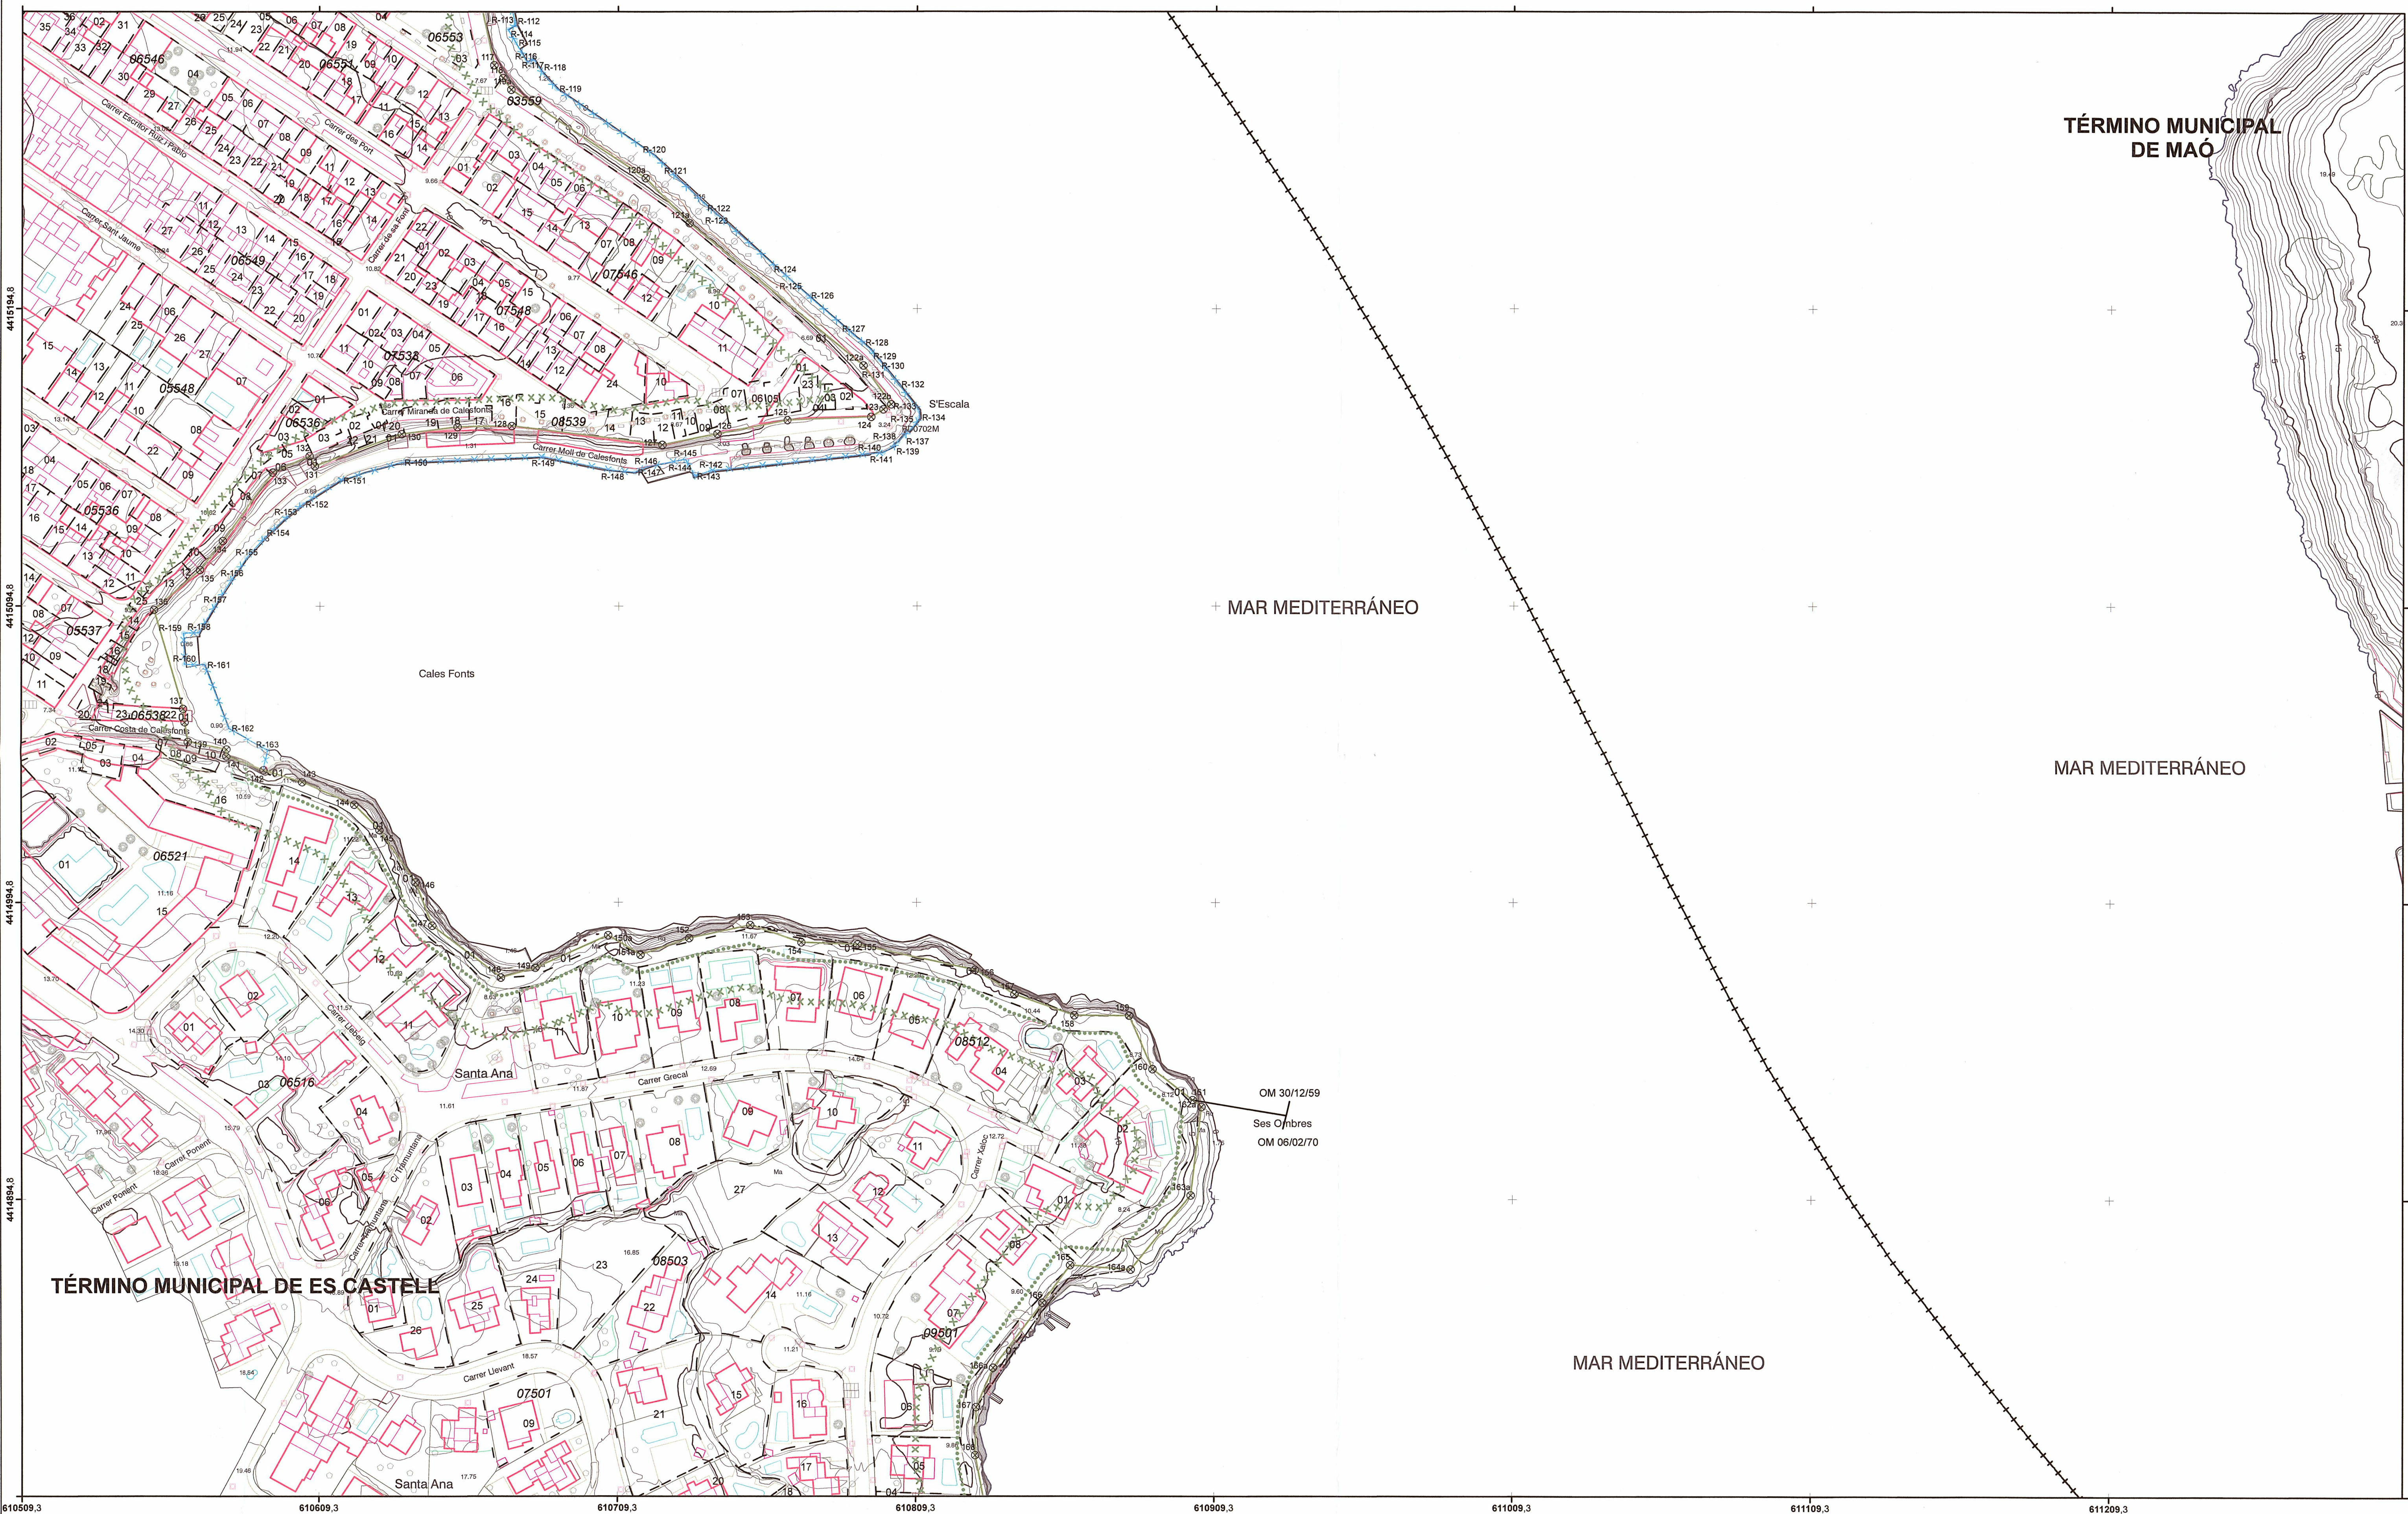

TÉRMINO MUNICIPAL
DE MAÓ

MAR MEDITERRÁNEO

MAR MEDITERRÁNEO

MAR MEDITERRÁNEO