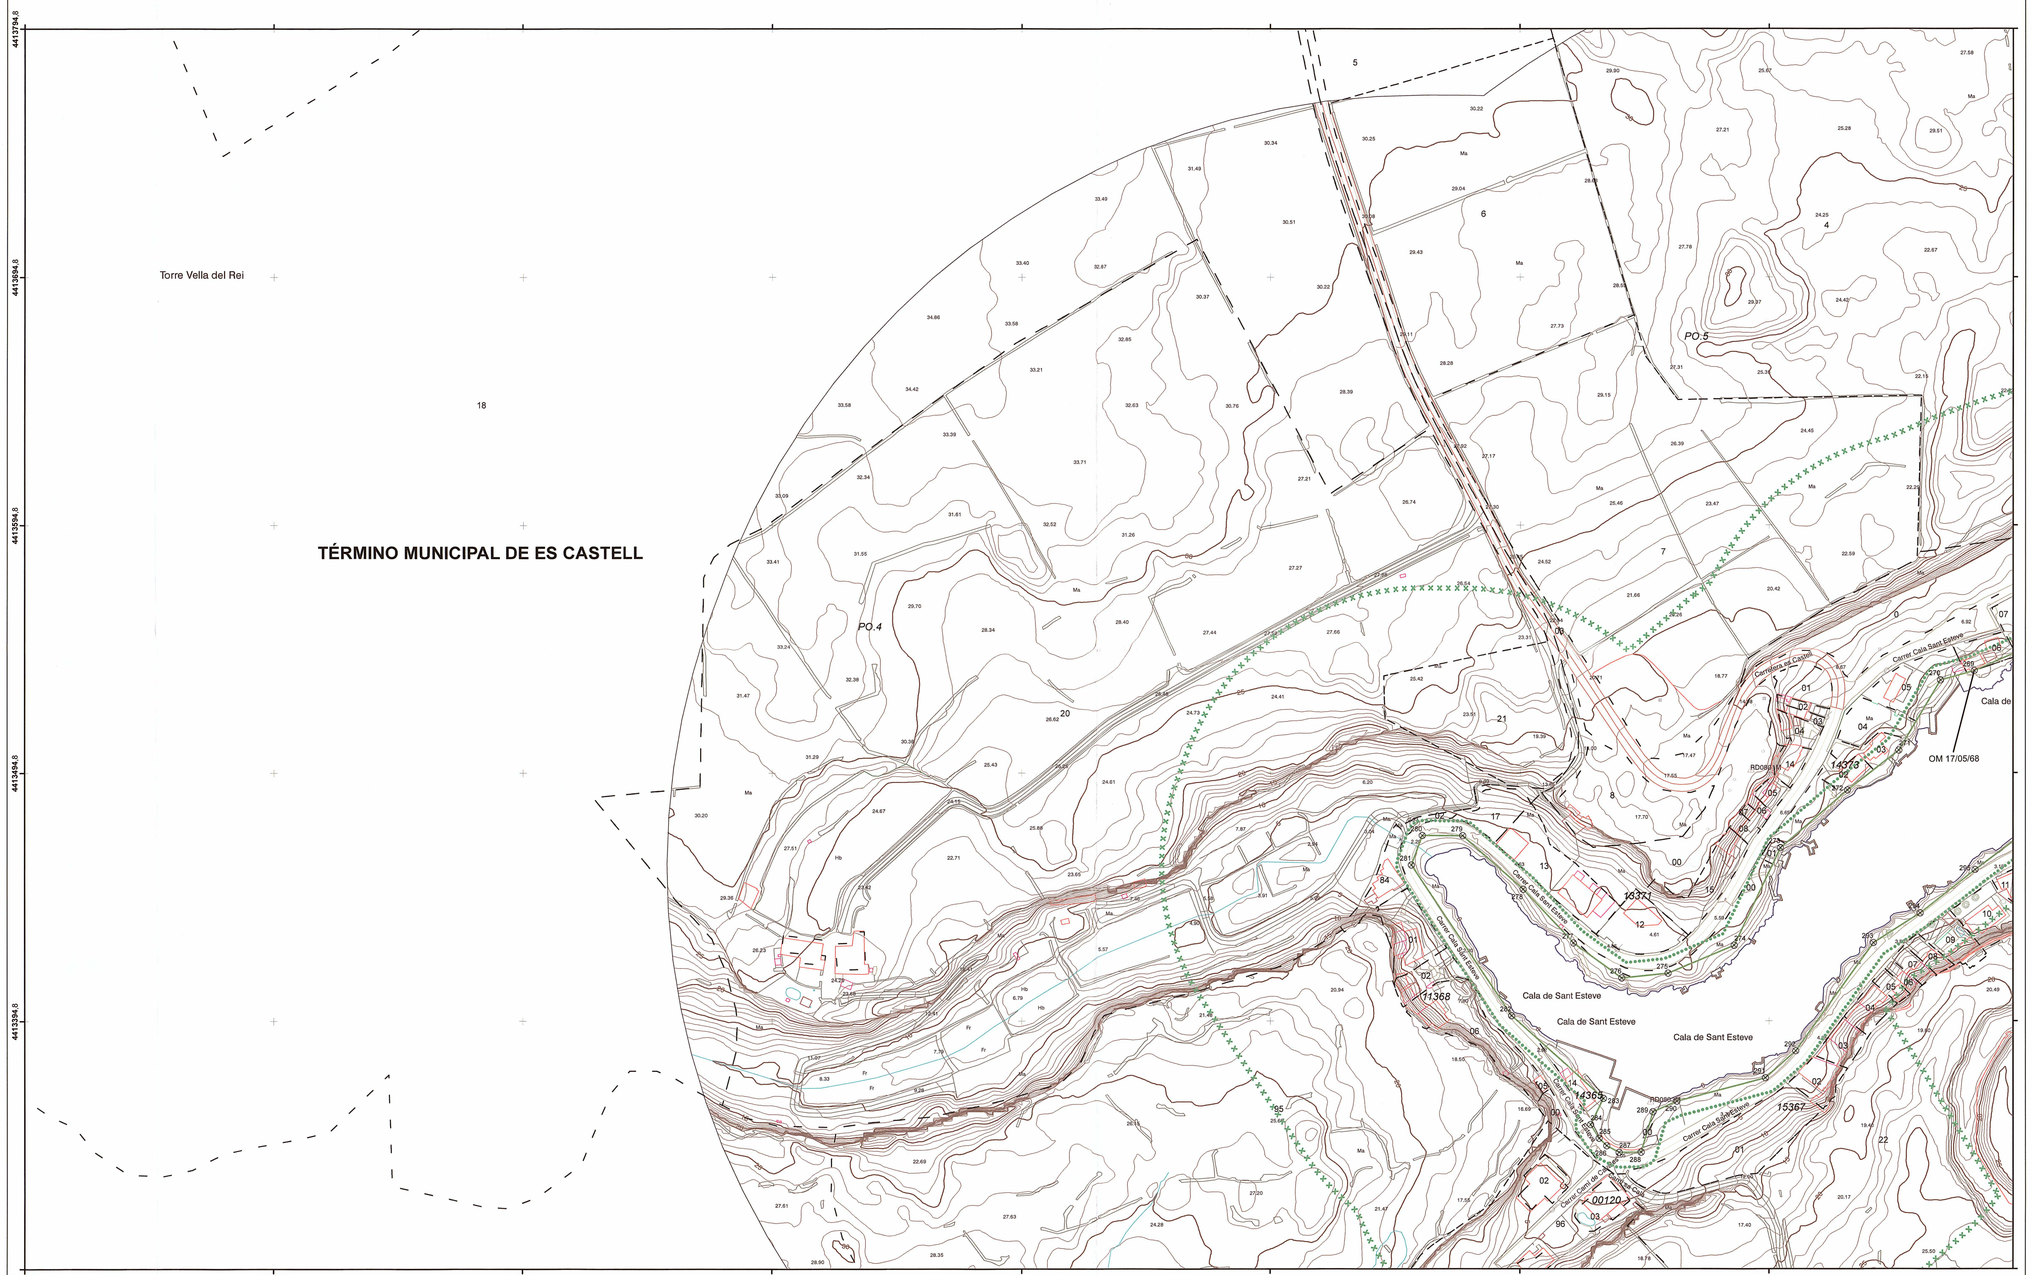

MINISTERIO PARA LA TRANSICIÓN ECOLÓGICA Y EL RETO DEMOGRÁFICO

SECRETARÍA DE ESTADO DE MEDIO AMBIENTE

DIRECCIÓN GENERAL DE LA COSTA Y EL MAR

DEMARCACIÓN DE COSTAS EN ILLES BALEARS

DESLINDE DE LOS BIENES DE DOMINIO PÚBLICO MARÍTIMO-TERRESTRE DEL TÉRMINO MUNICIPAL DE ES CASTELL. ISLA DE MENORCA (ILLES BALEARS)

Descripción del plano:	LEY 22/1988, 28 DE JULIO, DE COSTAS		
ESCALA GRÁFICA:	0 20 40 60 80 100 Metros		
PLANO Nº: 1	HOJA Nº: 09/19	ESCALA:	1/1.000

FECHA: 8 ABRIL DE 2021

Examinado y conforme:

LA JEFA DE LA DEMARCACIÓN DE COSTAS EN ILLES BALEARS

Fdo.: Almudena Domínguez Garcés

TITULADO SUPERIOR INGENIERO DE CAMINOS, CANALES Y PUERTOS

Fdo. Fernando Rubén Palacios Velarde

MINISTERIO PARA LA TRANSICIÓN ECOLÓGICA

DEMARCACIÓN DE COSTAS EN ILLES BALEARS

INFORMACIÓN CARTOGRÁFICA

SISTEMA DE REFERENCIA GEODÉSICO ETRS89

PROYECCION U.T.M. ELIPSOIDE GRS80 - HUSO 31.

ALTITUDES REFERIDAS AL NIVEL MEDIO DEL MAR EN MENORCA

COORDENADAS U.T.M. EN LAS ESQUINAS DE LA HOJA.

VUELO FOTOGRAMETRICO REALIZADO EN SEPTIEMBRE DE 2017

CARTOGRAFÍA ELABORADA EN NOVIEMBRE DE 2018

GRÁFICO DE DISTRIBUCIÓN DE HOJAS

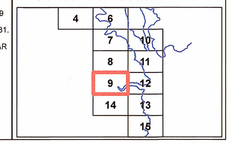

SIGNOS CONVENCIONALES PARTICULARES

- LÍNEA DE AGUA
- LÍMITE DE DESLINDE DE LA ZONA DOMINIO PUBLICO
- LÍNEA DE RIBERA DE MAR
- LÍMITE DE SERVIDUMBRE DE TRÁNSITO
- LÍMITE DE SERVIDUMBRE DE PROTECCIÓN
- LÍMITE DE LA Z.M.T. ANTERIOR A LA LEY 22/1988
- CUEVAS
- HITO
- VÉRTICES RED GEODESICA
- VÉRTICES REPLANTEO
- NÚMERO DE CONCESIÓN Y MUNICIPIO
- LÍMITE ZONA URBANA - RÚSTICA
- LÍMITE PARCELAS COLINDANTES

SI COINCIDE EL DOMINIO PUBLICO CON LA RIBERA DEL MAR, SE GRAFIA EL DOMINIO PUBLICO
SI COINCIDE EL DOMINIO PUBLICO CON LA Z.M.T. ANTERIOR A LA LEY DE COSTAS 22/88,SE GRAFIA EL DOMINIO PUBLICO
SI COINCIDE LA RIBERA DEL MAR CON LA Z.M.T. ANTERIOR A LA LEY DE COSTAS 22/88, SE GRAFIA LA RIBERA DEL MAR

COORDENADAS DE LOS VÉRTICES

VÉRTICES DEL DESLINDE DEL D.P.M.-T.:

Nº	X	Y
269	611.291,84	4.413.535,92
270	611.278,22	4.413.532,23
271	611.261,57	4.413.503,90
272	611.240,94	4.413.487,83
273	611.213,85	4.413.464,57
274	611.195,37	4.413.425,23
275	611.169,02	4.413.413,92
276	611.150,35	4.413.412,04
277	611.130,84	4.413.426,13
278	611.110,59	4.413.447,75
279	611.086,39	4.413.469,38
280	611.070,24	4.413.469,51
281	611.065,88	4.413.457,60
282	611.105,94	4.413.396,73
283	611.143,06	4.413.363,45
284	611.137,85	4.413.352,84
285	611.141,31	4.413.347,38
286	611.144,35	4.413.344,30
287	611.149,38	4.413.341,72
288	611.158,22	4.413.341,84
289	611.162,86	4.413.358,08
290	611.172,51	4.413.362,32
291	611.207,84	4.413.371,80
292	611.220,11	4.413.382,61
293	611.251,38	4.413.426,28
294	611.270,07	4.413.438,25
295	611.292,13	4.413.455,67

VÉRTICES DE RIBERA DE MAR:

EMPRESA CONSULTORA

Tragsatec GrupoTragsa