

DESLINDE DEL DOMINIO PÚBLICO MARÍTIMO TERRESTRE

TRAMO
PLAYA DE LAS TERESITAS - PLAYA DEL BURRO

TÉRMINO MUNICIPAL
SANTA CRUZ DE TENERIFE
ISLA
TENERIFE


Octubre de 2022

El Jefe de Servicio
 de Gestión del Dominio Público



Vº Bº El Jefe
 del Servicio Provincial


Fdo.: Juan A. Troya Marín	Fdo.: Jorge M. Ortega Rodríguez
ESCALA 1 / 1.000 EQUIDISTANCIA 1 m.	Referencia DES/1.02/2018/003 DES/10/1 DL-194-7F
Ref. SPCTF D.1.01.10	APROBADO: Revisión 2022.10/001
	PLANO Nº 3

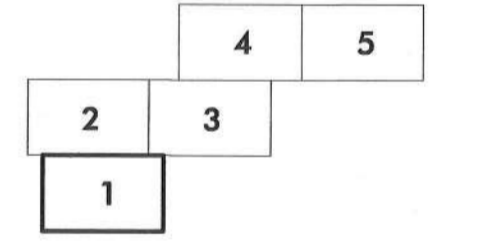INFORMACION CARTOGRAFICA PROYECCIÓN U.T.M. SISTEMA GEODÉSICO BICENTRIS - HUSO 28 ALTITUDES REFERIDAS AL NIVEL MEDIO DEL MAR EN TENERIFE COORDENADAS U.T.M. EN LAS ESCALAS DE LA HOJA VUELO FOTOGRAFICO REALIZADO EN ABRIL DE 2.000 TRIANGULACION PROPIA DE ESTE LEVANTAMIENTO REFERIDA A LA RED GEODÉSICA NACIONAL APOYO DE CAMPO REALIZADO EN ABRIL DE 2.000 RESTITUCION Y DIBUJO REALIZADO EN JULIO DE 2.000	GRAFICO DISTRIBUCION DE HOJAS 
---	---

SIGNOS CONVENCIONALES PARTICULARES		
— LINEA DE MAR - COSTA	— Z.A.T. ANTERIOR A LA LEY 22/86	● HITOS DEL DESLINDE
— LINEA DE DESLINDE	+ - - + LIMITE DE TERMINO MUNICIPAL	△ VERTICES RED GEODÉSICA
— LINEA DE RIBERA DEL MAR	- - - LIMITE PARCELAS COLINDANTES	▲ VERTICES DE REFLECTIVO
— LINEA DE TRANSITO	+ + + + LIMITE POLIGONO CATASTRAL	S.U. SUELO URBANO
— LINEA DE LIMITE DE PROTECCION	- - - LIMITE ZONA URBANA - RUSTICA	S.N.U. SUELO NO URBANO

SI COINCIDE EL DOMINIO PUBLICO CON LA RIBERA DEL MAR, SE GRAFICA EL DOMINIO PUBLICO
 SI COINCIDE EL DOMINIO PUBLICO CON LA Z.A.T. ANTERIOR A LA LEY DE C.22/86, SE GRAFICA EL DOMINIO PUBLICO
 SI COINCIDE LA RIBERA DEL MAR CON LA Z.A.T. ANTERIOR A LA LEY DE C.22/86, SE GRAFICA LA RIBERA DEL MAR

VERTICES DE LA POLIGONAL DEL DESLINDE			VERTICES DE LA RIBERA DEL MAR		
Num.	X	Y	N. VERT.	X	Y
M-365	38461,46	3154235,91			
M-366	384602,87	3154237,65			
M-366.1	384604,19	3154257,18			
M-367	384691,81	3154268,76			
M-367.1	384709,59	3154285,64			
M-367.2	384707,36	3154304,14			
M-367.3	384728,08	3154318,27			
M-368	384725,27	3154387,58			
M-369	384782,68	3154381,47			
M-370	384787,56	3154327,14			
M-371	384784,83	3154379,14			
M-372	384769,98	3154371,89			
M-373	384761,16	3154408,23			
M-374	384765,21	3154487,96			
M-374.1	384782,65	3154426,35			
M-374.2	384787,78	3154429,87			
M-375	384795,79	3154449,57			
M-376	384792,68	3154478,38			

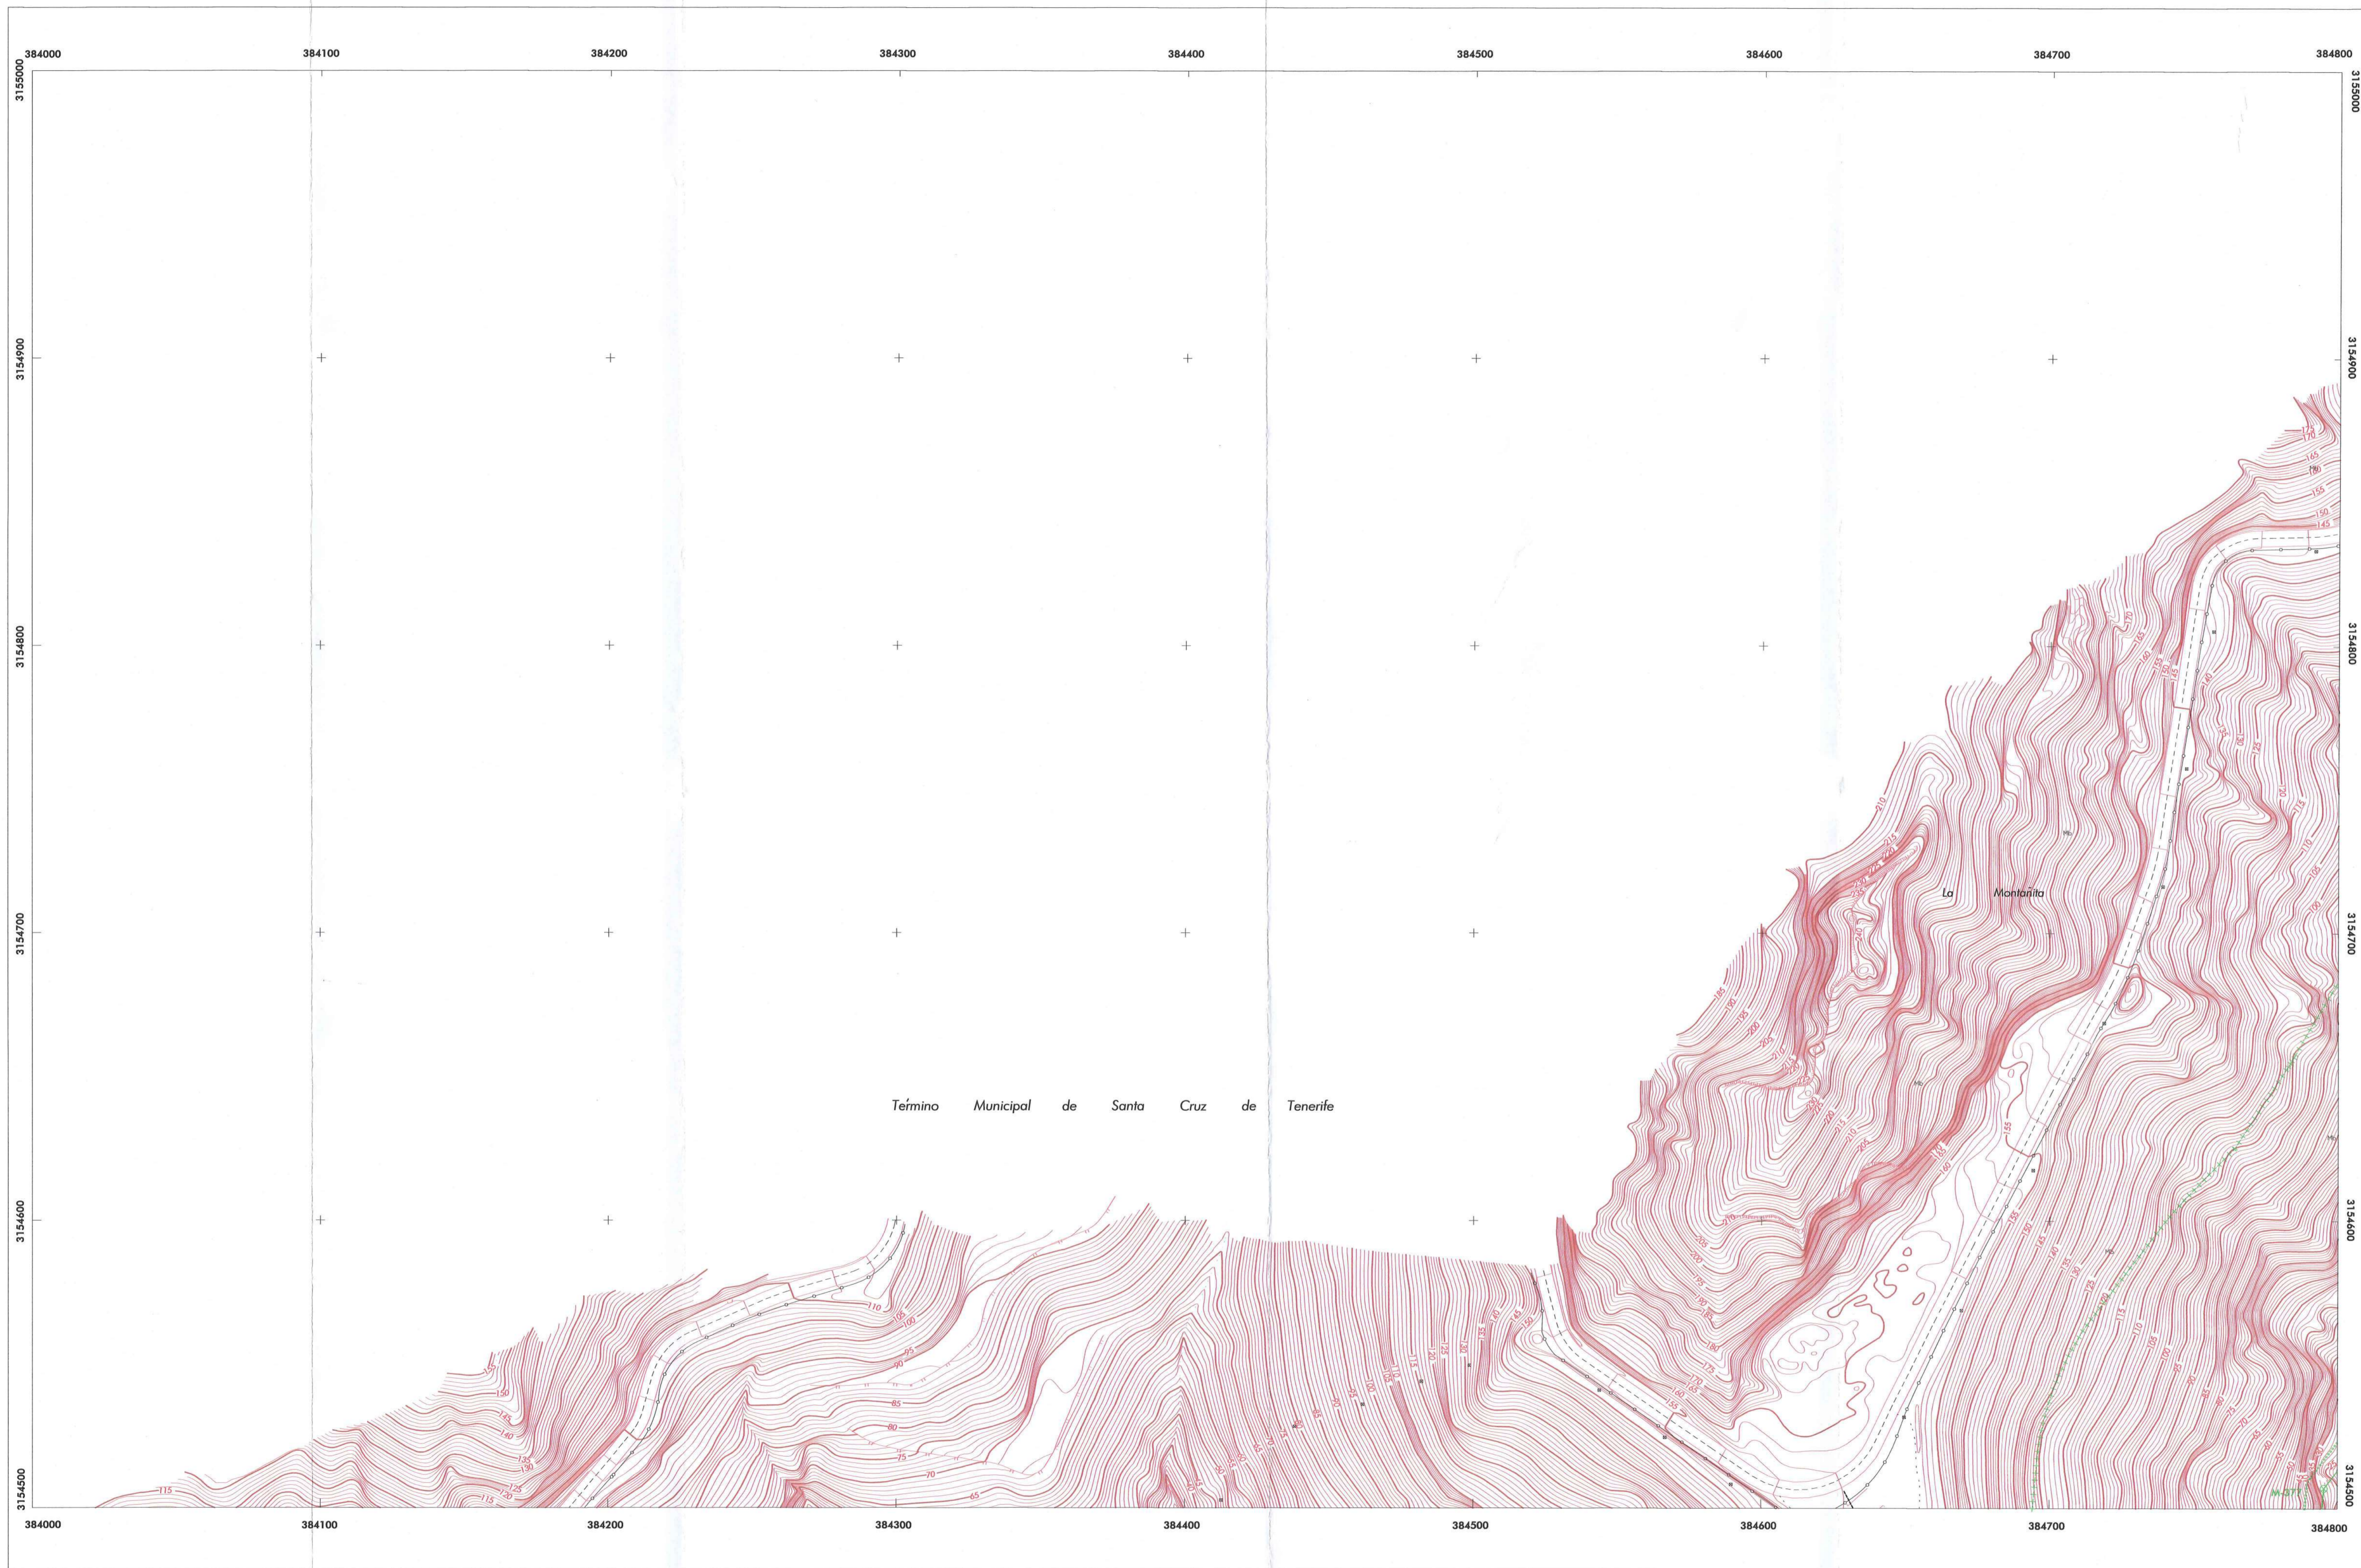

MINISTERIO PARA LA TRANSICIÓN ECOLÓGICA Y EL RETO DEMOGRÁFICO

DIRECCIÓN GENERAL DE LA COSTA Y EL MAR
Servicio Provincial de Costas en Tenerife

DESLINDE DEL DOMINIO PÚBLICO MARÍTIMO TERRESTRE

TRAMO
PLAYA DE LAS TERESITAS - PLAYA DEL BURRO

TÉRMINO MUNICIPAL
SANTA CRUZ DE TENERIFE
ISLA
TENERIFE

Octubre de 2022

El Jefe de Servicio
de Gestión del Dominio Público



Vº Bº El Jefe
del Servicio Provincial

Fdo.: Juan A. Troya Martínez


Fdo.: Jorge M. Ortega Rodríguez

ESCALA 1 / 1.000 EQUIDISTANCIA 1 m.	Referencia DES/1.02/28.0003-DES10/01 DL-174-7P	Ref. SPCTF D.1.01.10	APROBADO:	Revisión 2022.10/001	PLANO Nº 3.1
--	--	-------------------------	-----------	-------------------------	--------------

INFORMACION CARTOGRAFICA

PROYECCIÓN U.T.M. SISTEMA GEODÉSICO BICENTRIS - HURO 28
ALTITUDES REFERIDAS AL NIVEL MEDIO DEL MAR EN TENERIFE
COORDENADAS U.T.M. EN LAS ESQUINAS DE LA HOJA
VUELO FOTOGRAMÉTRICO REALIZADO EN MARZO DE 2.000
TRIANGULACION PROPIA DE ESTE LEVANTAMIENTO
REFERIDA A LA RED GEODÉSICA NACIONAL
APOYO DE CAMPO REALIZADO EN ABRIL DE 2.000
RESTITUCIÓN Y DIBUJO REALIZADO EN JULIO DE 2.000

GRAFICO DISTRIBUCION DE HOJAS

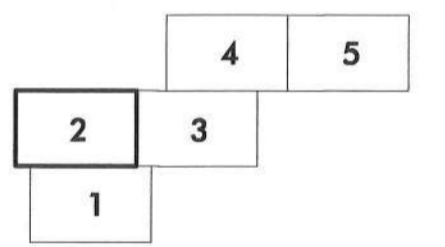

SIGNOS CONVENCIONALES PARTICULARES

- | | | |
|-------------------------------------|--------------------------------------|--------------------------|
| — LINEA DE MAR - COSTA | ---+--- LIMITE DE TERMINO MUNICIPAL | ○ HITOS DEL DESLINDE |
| ○ LINEA DE DESLINDE | ---+--- LIMITE PARCELAS COLINDANTES | △ VERTICES RED GEODÉSICA |
| --- LINEA DE RIBERA DEL MAR | +++++ LIMITE POLIGONO CATASTRAL | △ VERTICES DE REPLANTIO |
| LINEA DE TRANSITO | ---+--- LIMITE ZONA URBANA - RUSTICA | S.U. SUELO URBANO |
| +++++ LINEA DE LIMITE DE PROTECCION | | S.N.U. SUELO NO URBANO |


SI COINCIDE EL DOMINIO PÚBLICO CON LA RIBERA DEL MAR, SE GRAFICA EL DOMINIO PÚBLICO
SI COINCIDE EL DOMINIO PÚBLICO CON LA Z.A.T. ANTERIOR A LA LEY DE C-32/88, SE GRAFICA EL DOMINIO PÚBLICO
SI COINCIDE LA RIBERA DEL MAR CON LA Z.A.T. ANTERIOR A LA LEY DE C-32/88, SE GRAFICA LA RIBERA DEL MAR

VERTICES DE LA POLIGONAL DEL DESLINDE

Núm	X	Y
1	384795,29	3154587,85

VERTICES DE POLIGONAL DE RIBERA DE MAR

Núm	X	Y	Z	Altitud	Diferencia
-----	---	---	---	---------	------------

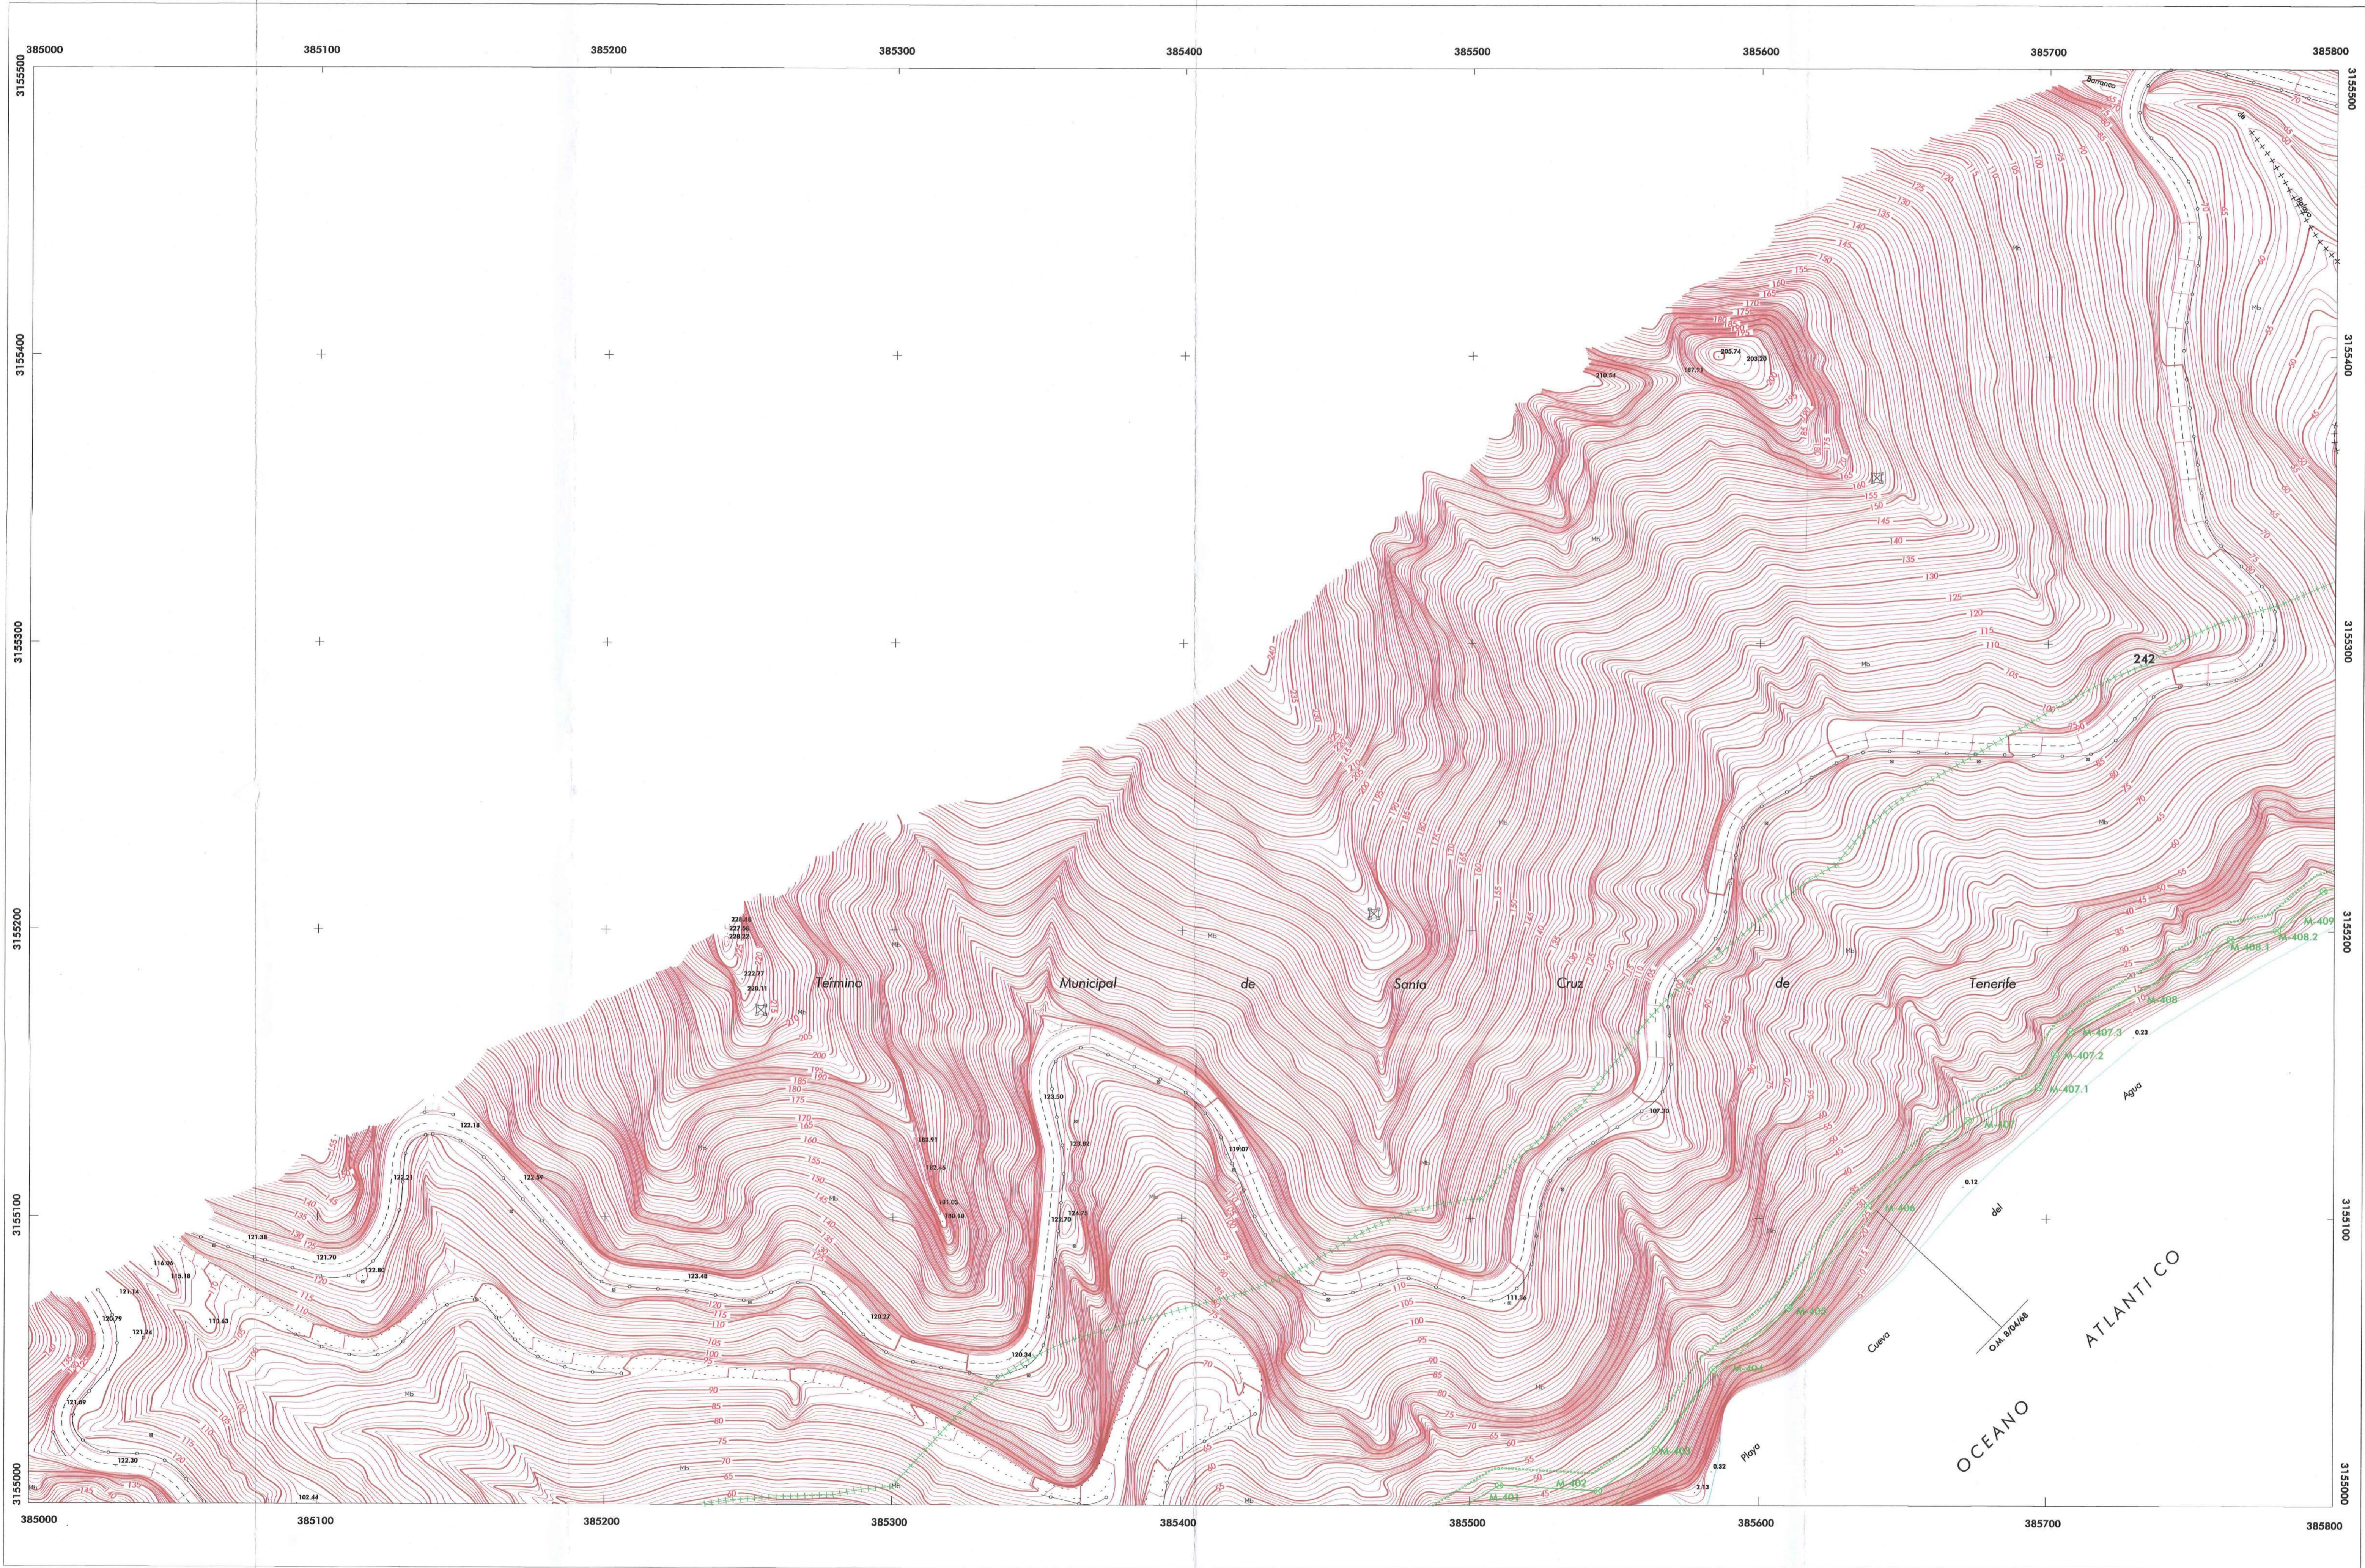



**MINISTERIO PARA LA TRANSICIÓN ECOLÓGICA
Y EL RETO DEMOGRÁFICO**

DIRECCIÓN GENERAL DE LA COSTA Y EL MAR
Servicio Provincial de Costas en Tenerife

DESLINDE DEL DOMINIO PÚBLICO MARÍTIMO TERRESTRE

TRAMO
PLAYA DE LAS TERESITAS - PLAYA DEL BURRO

TÉRMINO MUNICIPAL
SANTA CRUZ DE TENERIFE

ISLA
TENERIFE

Octubre de 2022

El Jefe de Servicio
de Gestión del Dominio Público



Fdo.: Juan A. Troya Martínez



Y.º B.º El Jefe
del Servicio Provincial



Fdo.: Jorge M. Ortega Rodríguez

ESCALA 1 / 1.000 EQUIDISTANCIA 1 m.	Referencia DES01/02/20/0003-0510/01 DL-194-1F	Ref. SPCTF D.1.01.10	APROBADO:	Revisión 2022.10/001	PLANO Nº 3.3
--	---	-------------------------	-----------	-------------------------	--------------

INFORMACION CARTOGRAFICA

PROYECCIÓN U.T.M. SISTEMA GEODÉSICO BOGOSANS - HUSO 28

ALTITUDES REFERIDAS AL NIVEL MEDIO DEL MAR EN TENERIFE

COORDENADAS U.T.M. EN LAS ESQUINAS DE LA HOJA

VUELO FOTOGRAFICO REALIZADO EN ABRIL DE 2.000


TRIANGULACION PROPIA DE ESTE LEVANTAMIENTO

REFERIDA A LA RED GEODÉSICA NACIONAL

APOYO DE CAMPO REALIZADO EN ABRIL DE 2.000

RESTITUCIÓN Y DIBUJO REALIZADO EN JULIO DE 2.000

GRAFICO DISTRIBUCION DE HOJAS

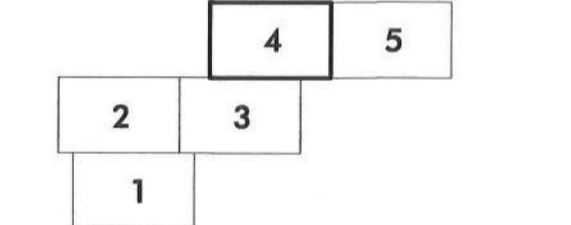


SIGNOS CONVENCIONALES PARTICULARES

— LINEA DE MAR - COSTA	— + — + — LIMITE DE TÉRMINO MUNICIPAL	● HITOS DEL DESLINDE
—●— LINEA DE DESLINDE	— — — — LIMITE PARCELAS COLINDANTES	▲ VERTICES RED GEODÉSICA
— — — — LINEA DE RIBERA DEL MAR	+++ +++ LIMITE POLIGONO CATASTRAL	△ VERTICES DE REPLANTIO
— · — · — LINEA DE TRANSITO	— — — — LIMITE ZONA URBANA - RUSTICA	S.U. SUELO URBANO
+++++ LIMITE DE PROTECCION		S.N.U. SUELO NO URBANO

SI COINCIDE EL DOMINIO PÚBLICO CON LA RIBERA DEL MAR, SE GRAFICA EL DOMINIO PÚBLICO
SI COINCIDE EL DOMINIO PÚBLICO CON LA Z.A.T. ANTERIOR A LA LEY DE C.22/88, SE GRAFICA EL DOMINIO PÚBLICO
SI COINCIDE LA RIBERA DEL MAR CON LA Z.A.T. ANTERIOR A LA LEY DE C.22/88, SE GRAFICA LA RIBERA DEL MAR

VERTICES DE LA POLIGONAL DEL DESLINDE			VERTICES DE POLIGONAL DE RIBERA DE MAR					
Num	X	Y	Num	X	Y	Z	Altud	Estadoc
M-401	385510,32	3155207,82						
M-402	385544,52	3155205,18						
M-403	385554,45	3155201,35						
M-404	385584,30	3155247,27						
M-405	385610,43	3155285,88						
M-406	385638,85	3155184,59						
M-407	385672,64	3155134,12						
M-407.1	385697,33	3155145,91						
M-407.2	385782,90	3155157,35						
M-407.3	385786,33	3155165,80						
M-408	385749,23	3155185,34						
M-408.1	385764,86	3155197,22						
M-408.2	385788,18	3155208,44						
M-409	385716,34	3155214,16						

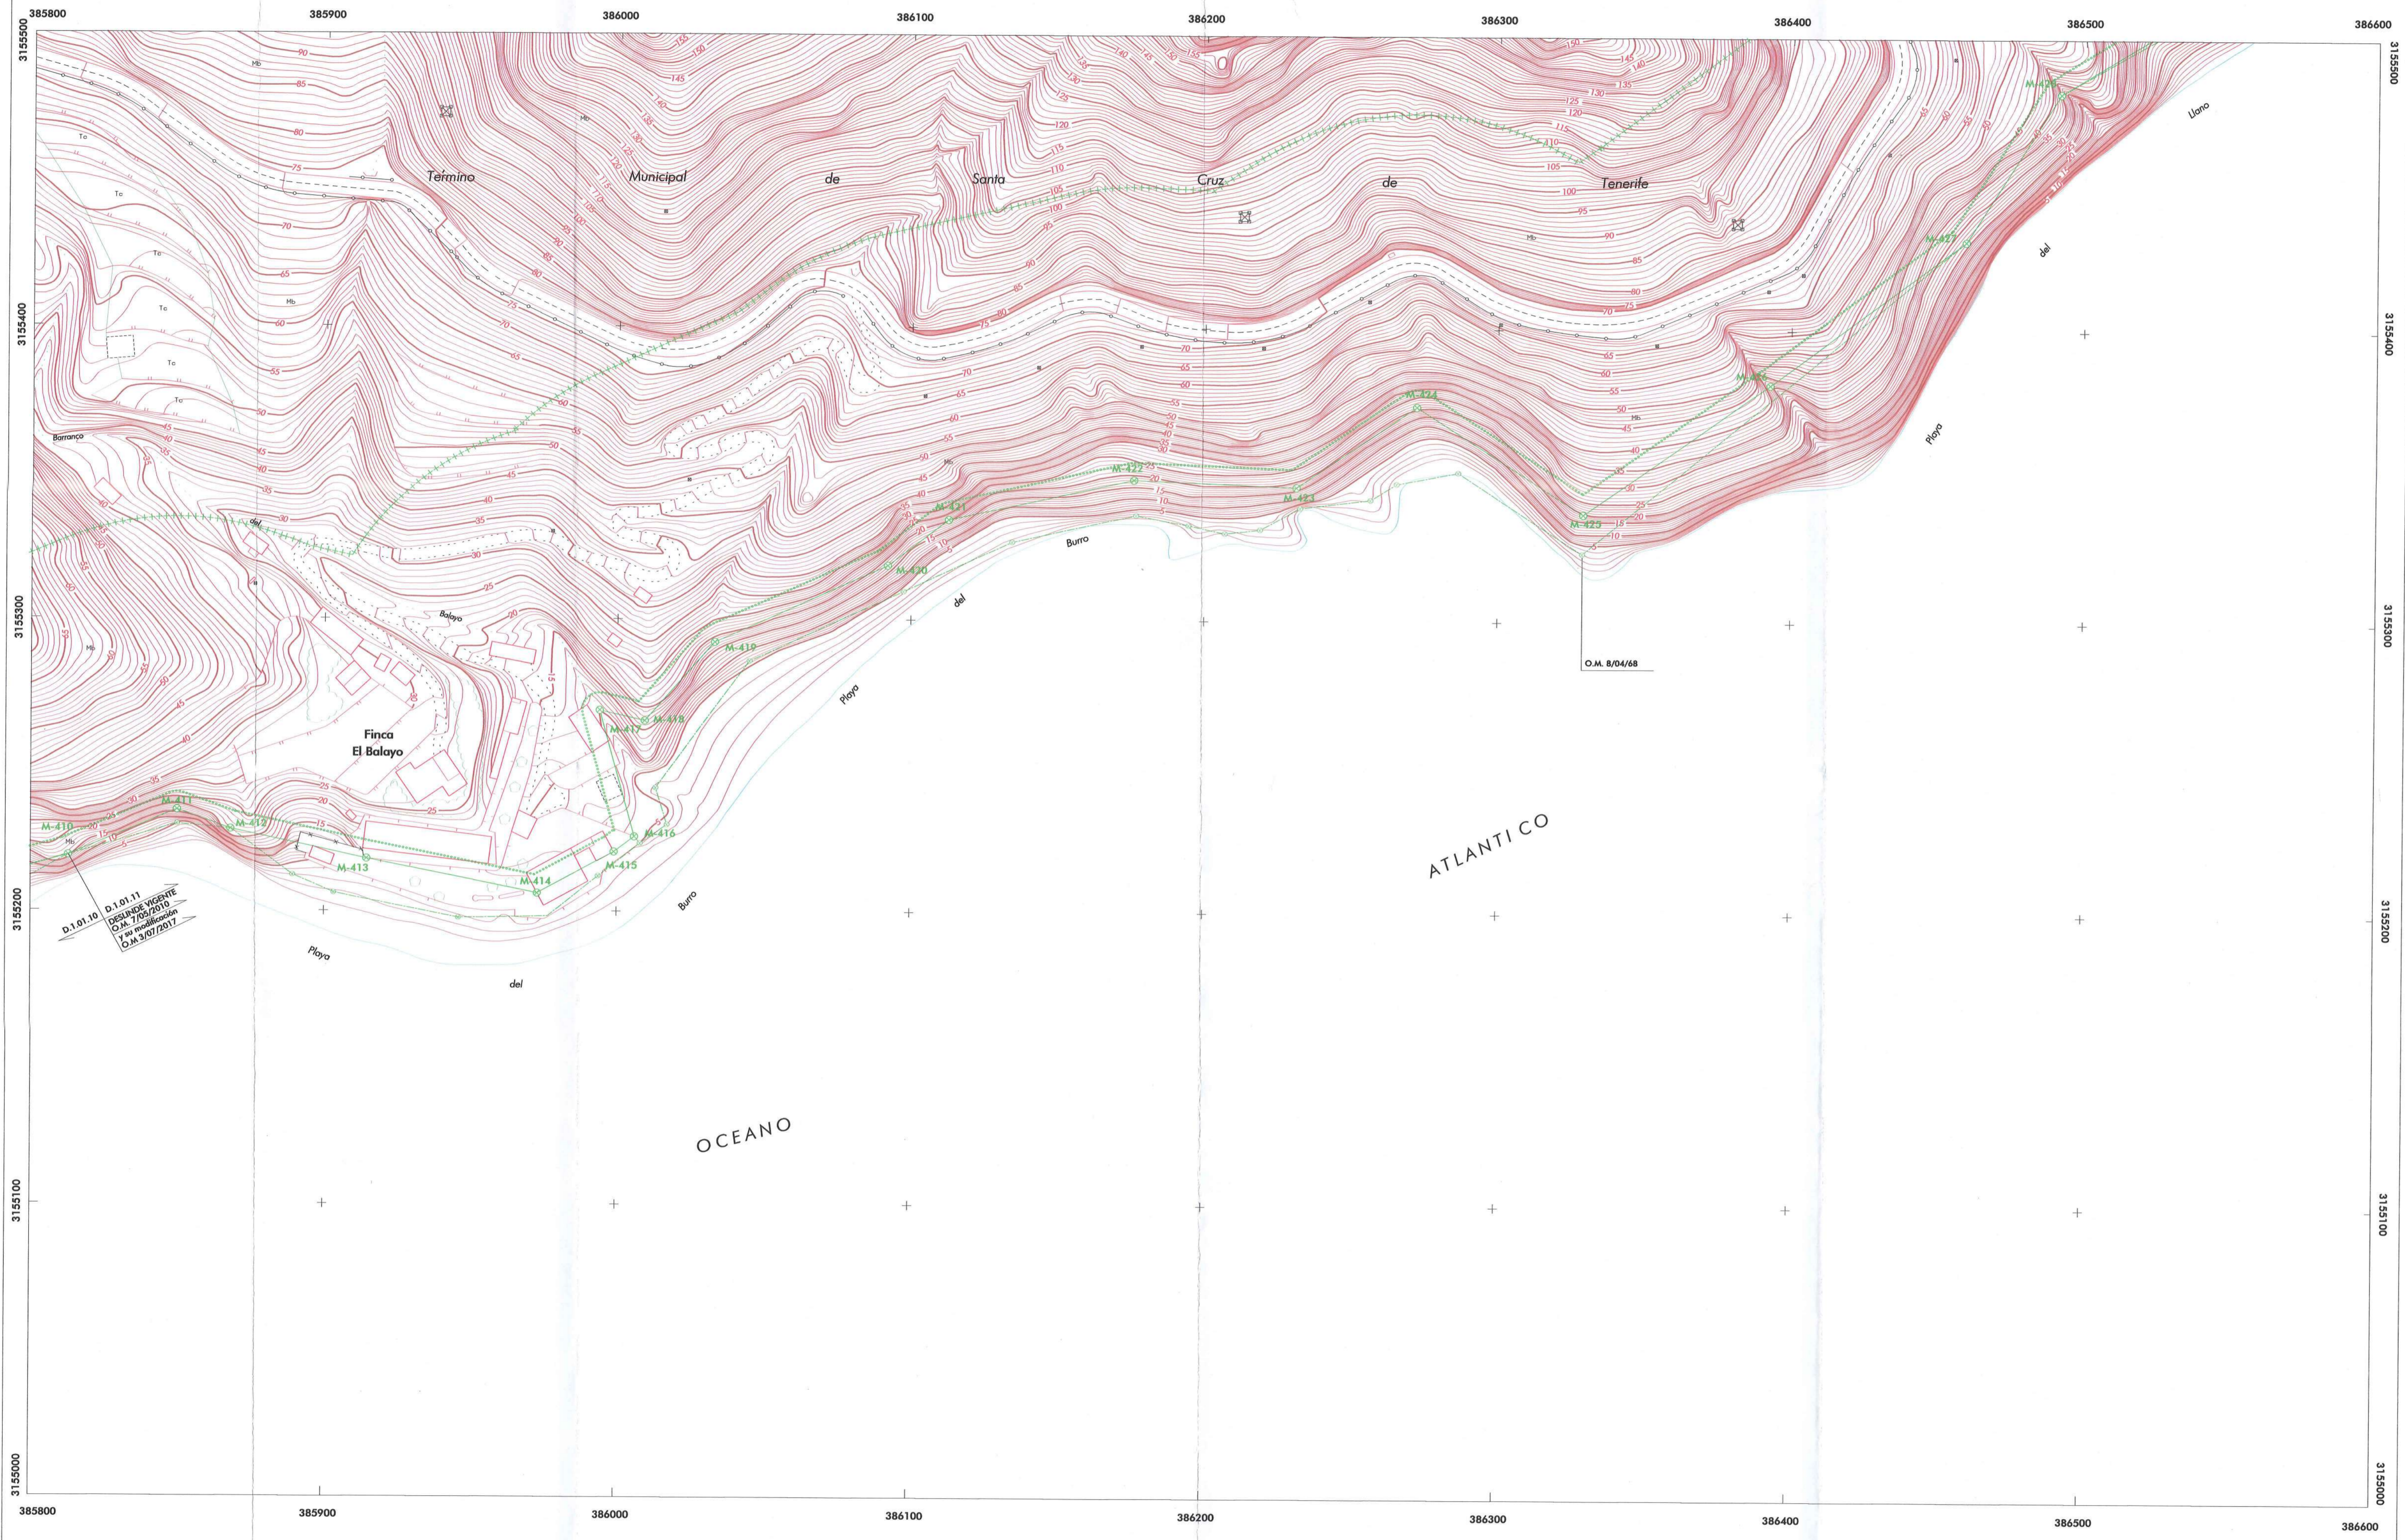

MINISTERIO PARA LA TRANSICIÓN ECOLÓGICA Y EL RETO DEMOGRÁFICO

DIRECCIÓN GENERAL DE LA COSTA Y EL MAR
Servicio Provincial de Costas en Tenerife

DESLINDE DEL DOMINIO PÚBLICO MARÍTIMO TERRESTRE

TRAMO
PLAYA DE LAS TERESITAS - PLAYA DEL BURRO

TÉRMINO MUNICIPAL
SANTA CRUZ DE TENERIFE

ISLA
TENERIFE

Octubre de 2022



El Jefe de Servicio
de Gestión del Dominio Público

Vº Bº El Jefe
del Servicio Provincial

Fdo.: Juan A. Troya Martínez

Fdo.: Jorge M. Ortega Rodríguez

ESCALA 1 / 1.000
EQUIDISTANCIA 1 m.


Referencia
DES1/02/28/0003-DES10/01
DL-374-12

Ref. SPCTF
D.1.01.10

APROBADO:
Revisión
2022.10/001

PLANO Nº 3.4

INFORMACIÓN CARTOGRAFICA
PROYECCIÓN U.T.M. SISTEMA GEODÉSICO RECANPS - HUSO 28
ALTITUDES REFERIDAS AL NIVEL MEDIO DEL MAR EN TENERIFE
COORDENADAS U.T.M. EN LAS ESQUINAS DE LA HOJA
VUELO FOTOGAMÉTRICO REALIZADO EN MARZO DE 2.000
TRIANGULACIÓN PROPIA DE ESTE LEVANTAMIENTO
REFERIDA A LA RED GEODÉSICA NACIONAL
APOYO DE CAMPO REALIZADO EN ABRIL DE 2.000
RESTITUCIÓN Y DIBUJO REALIZADO EN JULIO DE 2.000

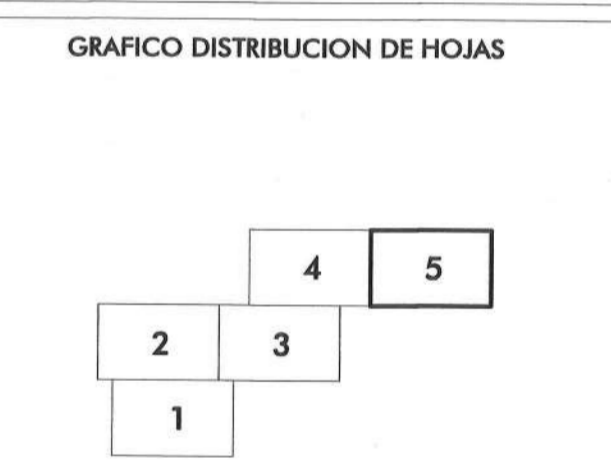

SIGNOS CONVENCIONALES PARTICULARES

— LINEA DE MAR - COSTA	— Z.A.T. ANTERIOR A LA LEY 22/88	● PUNTOS DEL DESLINDE
— LINEA DE DESLINDE	+ - - + LIMITE DE TERMINO MUNICIPAL	▲ VERTICES RED GEODÉSICA
— LINEA DE RIBERA DEL MAR	— LIMITE PARCELAS COLINDANTES	△ VERTICES DE REPLANTIO
— LINEA DE TRANSITO	+ + + + + LIMITE POLICENO CASTRAL	S.U. SUELO URBANO
— LINEA DE LIMITE DE PROTECCION	— LIMITE ZONA URBANA - RUSTICA	S.N.U. SUELO NO URBANO

SI COINCIDE EL DOMINIO PÚBLICO CON LA RIBERA DEL MAR, SE GRAFICA EL DOMINIO PÚBLICO
SI COINCIDE EL DOMINIO PÚBLICO CON LA Z.A.T. ANTERIOR A LA LEY DE C.22/88, SE GRAFICA EL DOMINIO PÚBLICO
SI COINCIDE LA RIBERA DEL MAR CON LA Z.A.T. ANTERIOR A LA LEY DE C.22/88, SE GRAFICA LA RIBERA DEL MAR

VERTICES DE LA POLIGONAL DEL DESLINDE

Num	X	Y
M-418	385812,85	3155218,79

VERTICES DE POLIGONAL DE RIBERA DE MAR

Num	X	Y	Z	Altitud	Distancia
-----	---	---	---	---------	-----------