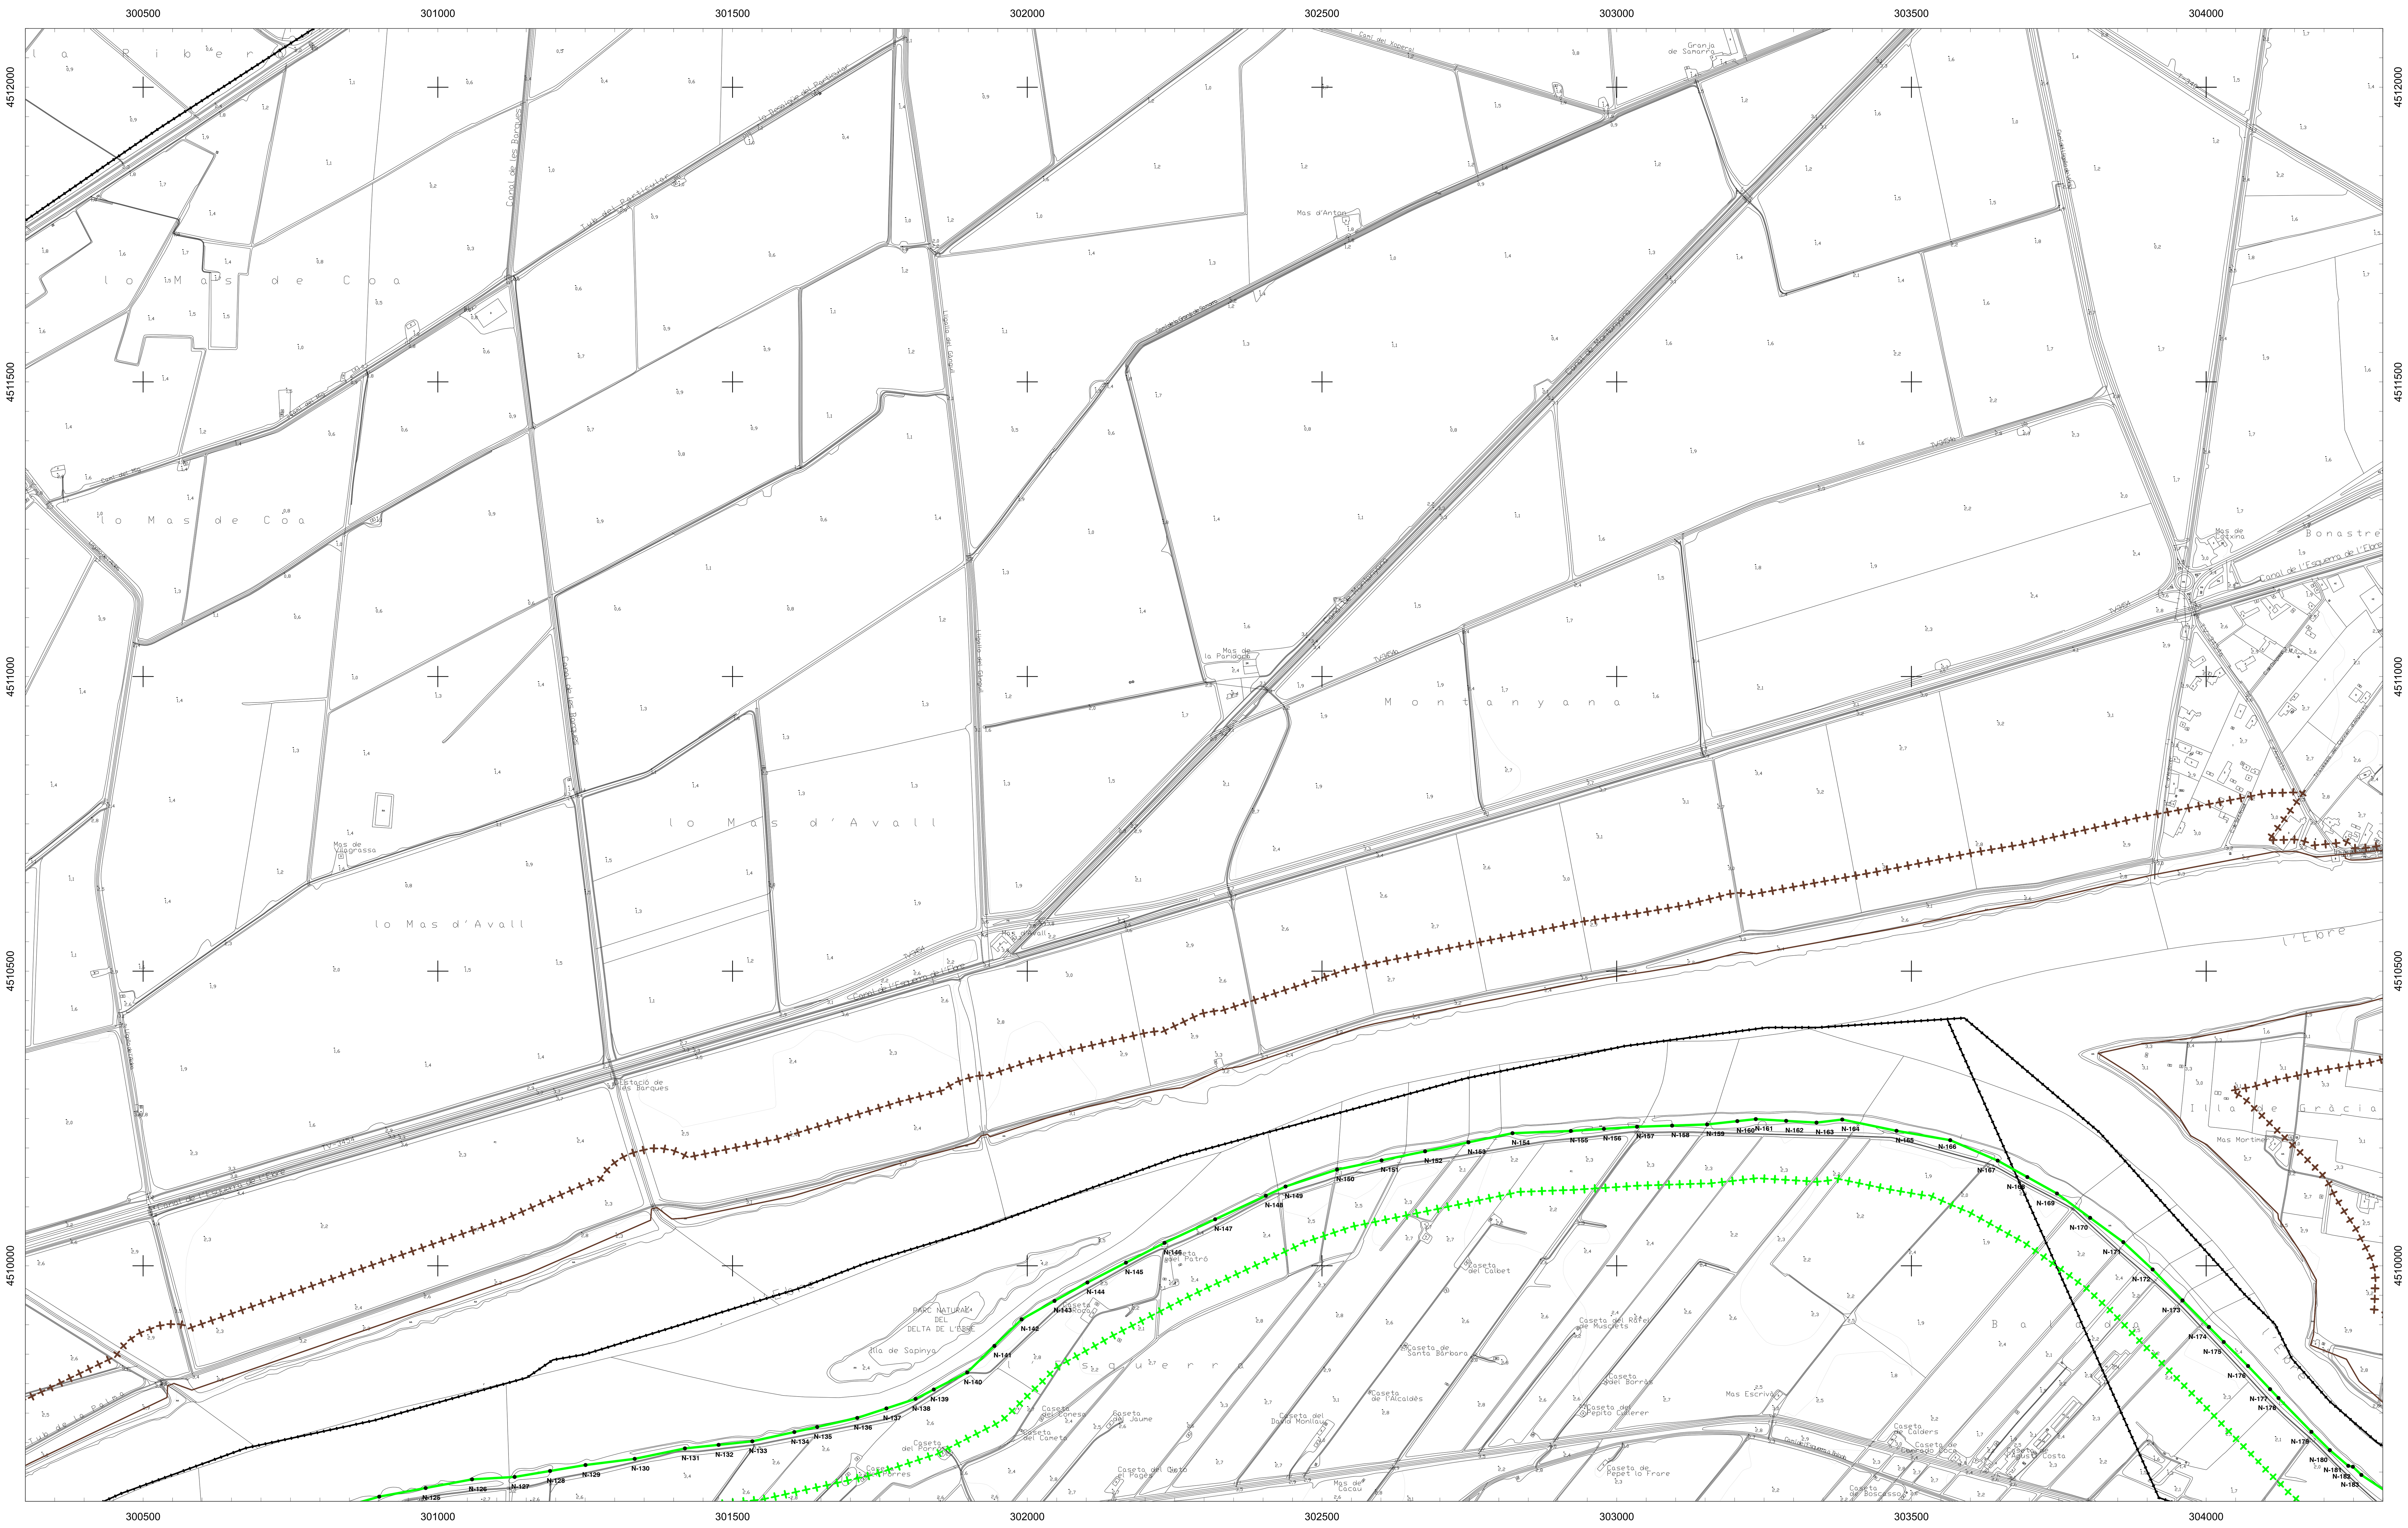

INFORMACIÓN CARTOGRÁFICA

SISTEMA GEODÉSICO DE REFERENCIA: ETRS89
SISTEMA DE REPRESENTACIÓN CARTOGRÁFICA: U.T.M. - HUSO 31
ORIGEN DE ALTITUDES: NIVEL MEDIO DEL MAR EN ALICANTE
COORDENADAS U.T.M. ETRS89 EN MARCO DE HOJA

VUELO FOTOGRAMETRICO REALIZADO EN:
AEROTRIANGULACION PROPIA DE ESTE LEVANTAMIENTO
APOYO DE CAMPO REALIZADO EN:
RESTITUCIÓN Y EDICIÓN REALIZADO EN:

El titular de los derechos: Instituto Cartográfico y Geológico de Cataluña

SIGNOS CONVENCIONALES PARTICULARES

- LINEA DE AGUA
- POLIGONAL DE DESLINDE NO COINCIDENTE CON DESLINDE ANTERIOR
- POLIGONAL DE DESLINDE COINCIDENTE CON DESLINDE ANTERIOR
- RIBERA DEL MAR
- SERVIDUMBRE DE PROTECCIÓN COINCIDENTE CON DESLINDE ANTERIOR
- SERVIDUMBRE DE PROTECCIÓN NO COINCIDENTE CON DESLINDE ANTERIOR
- DESLINDE ANTERIOR
- LINEA DE OTROS DESLINDES
- SERVIDUMBRE DE PROTECCIÓN DE OTROS DESLINDES
- HITOS DESLINDE
- DELIMITACIÓN CATASTRAL
- LÍMITE DE SUELO URBANO
- LÍMITE DE TÉRMINO MUNICIPAL
- LÍMITE DE PROVINCIA

NOTA: SI COINCIDE LA POLIGONAL DEL DESLINDE DE DPMT CON LA LÍNEA DE RIBERA DEL MAR SÓLO SE GRAFÍA LA PRIMERA

SIGNOS CONVENCIONALES GENERALES

- Árbol / Palmera
- Boca Hidrográfica / Cascada / Sifón / Sumidero
- Captación / Pozo
- Fuente / Surgencia
- Buzón / Cabina telefónica / Banco
- Contenedor / Bolardo / Imbornal
- Farola / Semáforo / Pozo registro
- Poste madera / Poste metálico / Antena
- Punto NAP / Punto Nivelación
- Vertice REGENTE / Regional / ROI
- Vértice Topográfico / Punto de Apoyo

ESCALA 1 / 5.000

50 m 0 50 100 150 200 250 300 350 400 450 500

EQUIDISTANCIA 5 m.

CONSULTOR

MINISTERIO
PARA LA TRANSICIÓN ECOLÓGICA
Y EL RETO DEMOGRÁFICO

DIRECCIÓN GENERAL DE LA COSTA Y EL MAR

Servicio Provincial de Costas en Tarragona

DESLINDE DEL DOMINIO PÚBLICO MARÍTIMO TERRESTRE

TRAMO:

DESDE EL PUENTE COLGANTE DE AMPOSTA HASTA LA DESEMBOCADURA POR LA MARGEN DERECHA DEL RÍO EBRO Y DESDE LA ISLA DE BUDA (INCLUIDA) HASTA EL LÍMITE ESTE DE LA LAGUNA DE LA TANCADA EN LOS TÉRMINOS MUNICIPALES DE SANT JAUME D'ENVEJA Y AMPOSTA (TARRAGONA)

TÉRMINOS MUNICIPALES DE: SANT JAUME D'ENVEJA Y AMPOSTA

PLANO Nº	HOJA Nº	PLANO:	REFERENCIA SERVICIO:	EXPEDIENTE DUNA:
1	P005	DELIMITACIÓN PROVISIONAL	DES01/22/43/0001	

GRÁFICO DE DISTRIBUCIÓN DE HOJAS 1:5.000

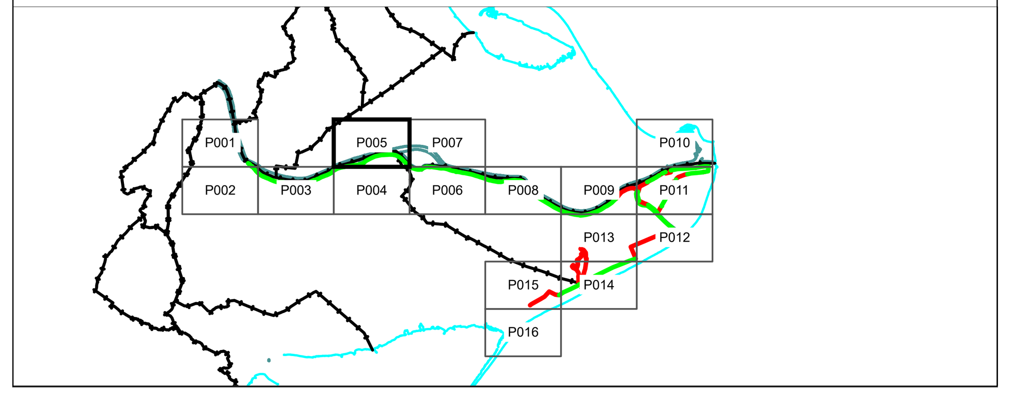

EXAMINADO Y CONFORME

La Jefa del Servicio de DPM-T del Servicio Provincial de Costas en Tarragona:
Mª Teresa Rodríguez Puerta

Firma: RODRIGUEZ PUERTA Mª TERESA - DNI 43715547E

Firmado digitalmente por RODRIGUEZ PUERTA Mª TERESA - DNI 43715547E
Fecha: 2022.12.19 16:42:41 +01'00'

VERTICES POLIGONAL DEL DESLINDE

Num	X	Y
N-124	300900,598	4509608,203
N-125	300979,337	4509622,889
N-126	301058,076	4509637,575
N-127	301130,274	4509641,684
N-128	301190,414	4509651,815
N-129	301250,555	4509661,946
N-130	301334,011	4509672,398
N-131	301419,184	4509690,091
N-132	301476,371	4509696,146
N-133	301533,558	4509702,201
N-134	301604,803	4509717,930
N-135	301643,590	4509726,501
N-136	301711,604	4509741,828
N-137	301761,024	4509758,001
N-138	301810,443	4509774,174
N-139	301841,388	4509790,022
N-140	301898,070	4509819,022
N-141	301944,227	4509864,069
N-142	301990,384	4509909,115
N-143	302046,209	4509940,415
N-144	302102,035	4509971,714
N-145	302167,399	4510005,316
N-146	302232,764	4510038,918
N-147	302318,722	4510078,933
N-148	302404,679	4510118,948
N-149	302438,164	4510134,526
N-150	302525,545	4510163,259
N-151	302601,106	4510178,940
N-152	302674,889	4510194,251
N-153	302748,457	4510209,517
N-154	302823,202	4510225,028
N-155	302922,139	4510228,825
N-156	302978,327	4510232,365
N-157	303034,514	4510235,905
N-158	303093,973	4510237,896
N-159	303153,431	4510239,887
N-160	303204,628	4510245,490
N-161	303235,937	4510248,919
N-162	303287,451	4510245,942
N-163	303338,966	4510242,966
N-164	303382,664	4510248,218
N-165	303474,687	4510229,043
N-166	303565,789	4510213,178
N-167	303646,357	4510178,500
N-168	303696,623	4510150,584
N-169	303746,889	4510122,668
N-170	303803,174	4510081,403
N-171	303859,459	4510040,139
N-172	303909,210	4509993,773
N-173	303960,013	4509941,328
N-174	304004,704	4509896,150
N-175	304029,830	4509870,747
N-176	304071,060	4509829,939
N-177	304108,470	4509790,630
N-178	304122,764	4509775,614
N-179	304178,578	4509718,290
N-180	304209,825	4509687,189
N-181	304241,102	4509660,517
N-182	304248,962	4509658,990
N-183	304263,355	4509645,114

VERTICES POLIGONAL DE LA RIBERA DEL MAR

Num	X	Y