

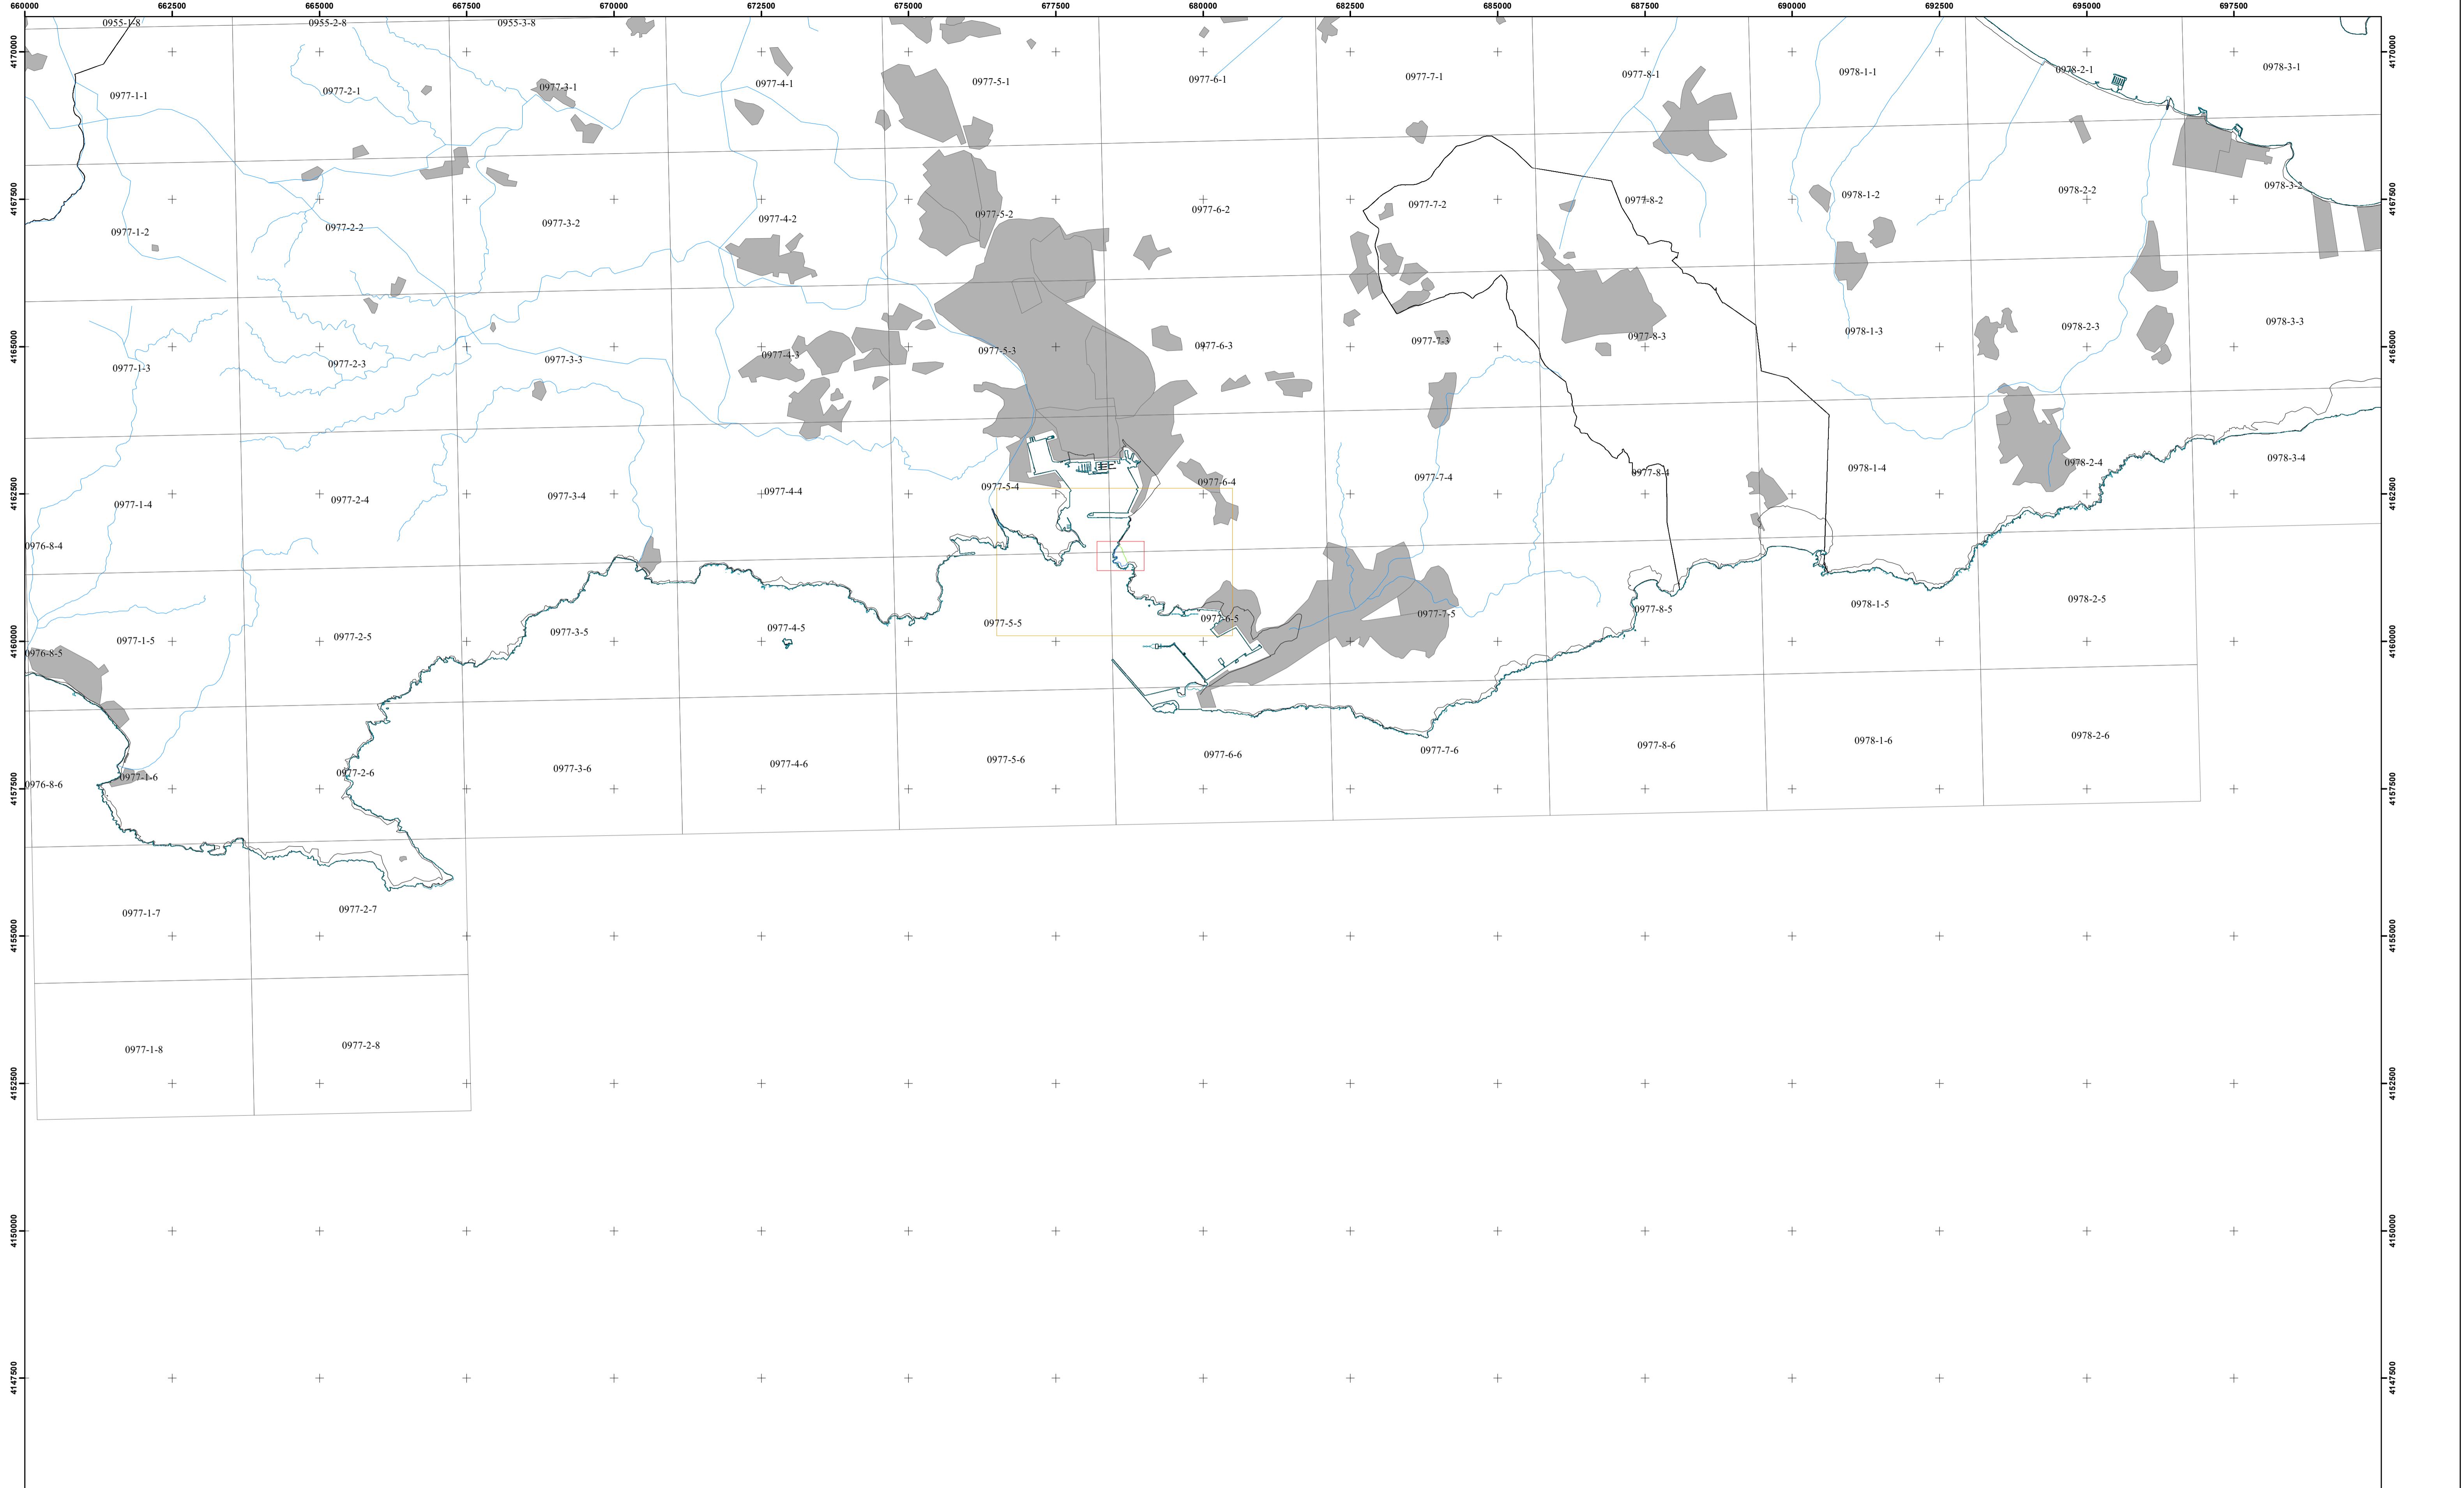


PROYECTO DE RECTIFICACIÓN Y AMOJONAMIENTO DEL DESLINE DE LOS BIENES DE DOMINIO PÚBLICO MARÍTIMO-TERRESTRE EN EL TRAMO DE UNOS TRESCIENTOS CINCUENTA Y OCHO (358) METROS, EN LA ZONA ENTRE ESCOMBRERAS Y EL PUERTO DE SANTA LUCIA, ENTRE LOS VÉRTICES DP-134 AL DP-165 DEL DESLINE APROBADO POR ORDEN MINISTERIAL DE 29 DE NOVIEMBRE DE 2007, AL OBJETO DE INCLUIR EN EL DOMINIO PÚBLICO MARÍTIMO TERRESTRE LA FINCA DE CALA CORTINA.
TÉRMINO MUNICIPAL DE CARTAGENA (MURCIA).

| | | | | |
|----------|-------------|---------------------------------|---------------------------|---------------------|
| PLANO N° | HOJA N° | PLANO: 01 | REFERENCIA: | FECHA: |
| 1 DE 1 | 7-6-4-7-6-5 | LOCALIZACIÓN ESCALA 1:50.000 | DES01/05/30/0016-DES07/01 | 27 de julio de 2022 |

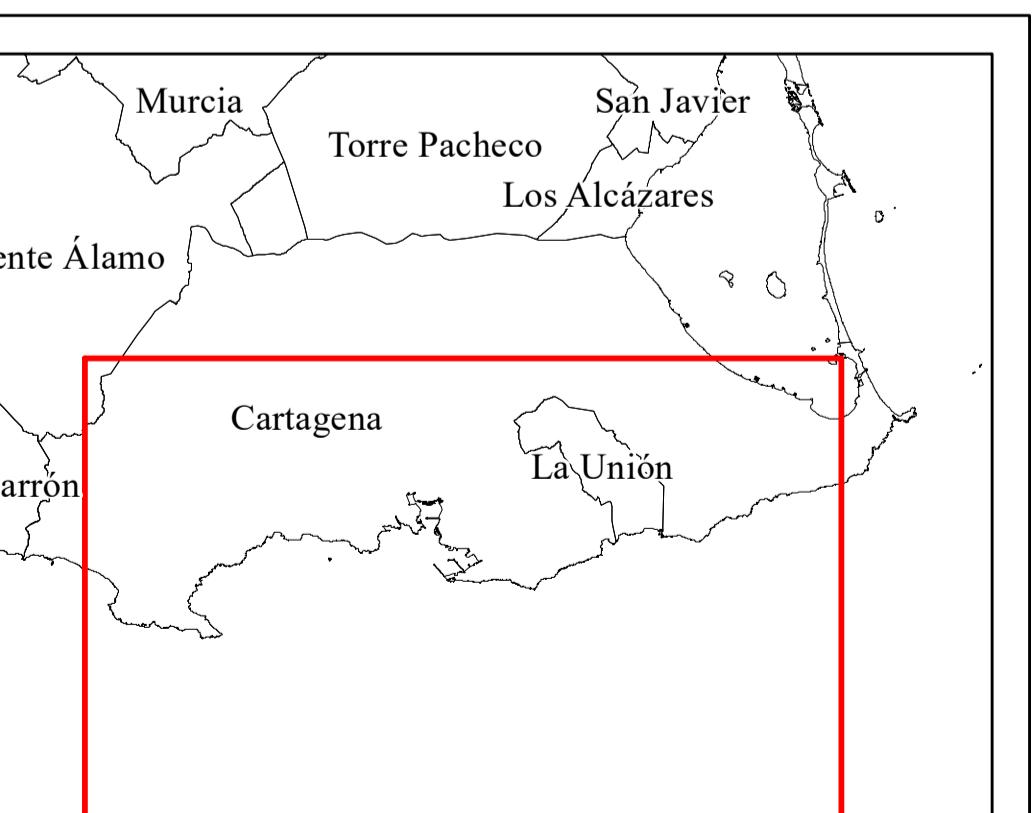

| INFORMACIÓN CARTOGRAFICA | SIGNOS CONVENCIONALES PARTICULARES | SIGNOS CONVENCIONALES GENERALES | PROYECTO DE RECTIFICACIÓN Y AMOJONAMIENTO DEL DESLINE DES01/05/30/0016 APROBADO POR O.M. 29/11/2007 ENTRE DP-134 A DP-165 POR ADQUISICIÓN DE TERRENOS FINCA CALA CORTINA. TÉRMINO MUNICIPAL DE CARTAGENA. REF: DES01/05/30/0016-DES07/01. |
|---|--|---|---|
| <p>SISTEMA GEODÉSICO DE REFERENCIA: ETRS89 SISTEMA DE REPRESENTACIÓN CARTOGRAFICA : UTM HUSO 30 ORIGEN DE ALTITUDES: NIVEL MEDIO DEL MAR EN ALICANTE COORDENADAS UTM ETRS89 EN MARCO DE HOJA</p> <p>VUELO FOTOGRAFICO REALIZADO EN 1989 AEROTRIANGULACIÓN PROPIA DE ESTE LEVANTAMIENTO APOYO EN CAMPO REALIZADO EN 2008 RESTITUCIÓN Y EDICIÓN REALIZADO EN 2008</p> | <p>LÍNEA DE AGUA DE MAR (ECOCARTOGRAFIA)</p> <p>LÍmite INTERIOR DE LA RIBERA DEL MAR</p> <p>LÍNEA DE DESLINE DE DOMINIO PÚBLICO MARÍTIMO-TERRESTRE</p> <p>LÍNEA DE DPMT TRAMOS COLINDANTES Y ZMT</p> | <p>RÍO / CAUCES ARTIFICIALES</p> <p>PRESAS</p> <p>LÍMITES ADMINISTRATIVOS</p> <p>LAGUNAS / EMBALSES</p> <p>NÚCLEOS DE POBLACIÓN</p> <p>DISTRIBUCIÓN DE HOJAS 1:5.000</p> <p>DISTRIBUCIÓN DE HOJAS 1:1.000</p> | <p>ESCALA 1/50 000 500 250 0 500 1.000 1.500 2.000 2.500 3.000 3.500 4.000 4.500 5.000 EQUIDISTANCIA 1m.</p> |

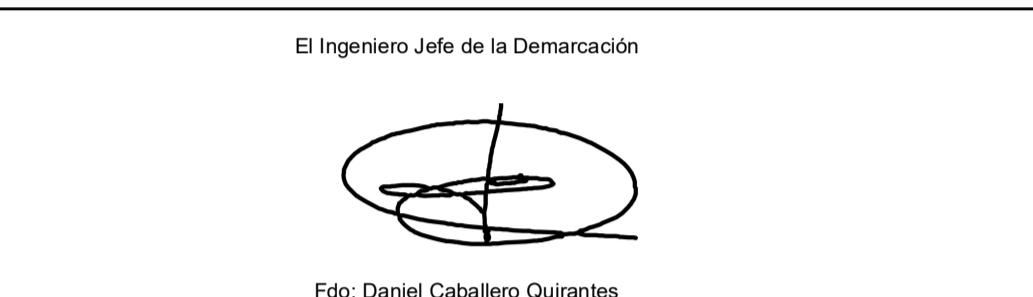

Dirección General de la Costa y el Mar

Demarcación de Costas en Murcia

PROYECTO DE RECTIFICACIÓN Y AMOJONAMIENTO DEL
DESLINDE DE LOS BIENES DE DOMINIO PÚBLICO
MARÍTIMO-TERRESTRE EN EL TRAMO DE UNOS
SESCIENTOS CINCUENTA Y OCHO (358) METROS, EN LA
ZONA ENTRE ESCOMBRERAS Y EL PUERTO DE SANTA
LUCÍA, ENTRE LOS VÉRTICES DP-134 AL DP-165 DEL
DESLINDE APROBADO POR ORDEN MINISTERIAL DE 29 DE
NOVIEMBRE DE 2007, AL OBJETO DE INCLUIR EN EL
DOMINIO PÚBLICO MARÍTIMO TERRESTRE LA FINCA DE
CALA CORTINA.
TÉRMINO MUNICIPAL DE CARTAGENA (MURCIA).

| HOJA N° | PLANO: 02 | REFERENCIA: | FECHA: |
|-------------|--------------------------------|---------------------------|------------------------|
| 7-6-4/7-6-5 | LOCALIZACION ESCALA 1:5.000 | DES01/05/30/0016–DES07/01 | I. 27 de julio de 2022 |

El Ingeniero Jefe de la Demarcación

Fdo: Daniel Caballero Quirantes



NÚMERO DE PLANO 1:5.000



977-5-5

IN

SISTEMA GEODÉISCO DE REFERENCIA: ETRS89
SISTEMA DE REPRESENTACIÓN CARTOGRÁFICA : UTM HUSO 30
ORIGEN DE ALTITUDES: NIVEL MEDIO DEL MAR EN ALICANTE
COORDENADAS UTM ETRS89 EN MARCO DE HOJA

SECCIÓN CARTOGRÁFICA

VUELO FOTOGRAFÉTRICO REALIZADO EN 1989
AEROTRIANGULACIÓN PROPIA DE ESTE LEVANTO
APOYO EN CAMPO REALIZADO EN 2008
RESTITUCIÓN Y EDICIÓN REALIZADO EN 2008

SIGNOS CONVENCIONALES PARTICULARES

- LÍMITE INTERIOR DE LA RIBERA DEL MAR
- LÍNEA DE DESLINDE DE DOMINIO PÚBLICO MARÍTIMO-TERRESTRE
- + + + + LÍNEA INTERIOR SERVIDUMBRE DE PROTECCIÓN
- LÍNEA DE DPMT TRAMOS COLINDANTES Y ZMT
- — — LÍMITE INTERIOR DE LA RIBERA DEL MAR TRAMOS COLINDANTES
- + + + + + LÍNEA INTERIOR SERVIDUMBRE DE PROTECCIÓN TRAMOS COLINDANTES

SIGLOS CONVENCIONALES GENERALES

| | | |
|------------------------------|---|-------------------------|
| GUÍA DE MAR (ECOCARTOGRAFÍA) |  | LÍMITES ADMINISTRATIVOS |
| ES ARTIFICIALES |  | LAGUNAS / EMBALSES |
| |  | NÚCLEOS DE POBLACIÓN |
| E NIVEL |  | DISTRIBUCIÓN DE HOJAS 1 |

ESCALA 1/5 000


50 25 0 50 100 150 200 250 300 350 400 450 500

EQUIDISTANCIA 1m.

PROYECTO DE RECTIFICACIÓN Y AMOJONAMIENTO DEL DESLINDE DES01/05/30/0016
APROBADO POR O.M. 29/11/2007 ENTRE DP-134 A DP-165 POR ADQUISICIÓN DE TERRENOS
FINCA CALA CORTINA.
TÉRMINO MUNICIPAL DE CARTAGENA.
REF: DES01/05/30/0016-DES07/01.

Dirección General de la Costa y el Mar
Demarcación de Costas en Murcia

PROYECTO DE RECTIFICACIÓN Y AMOJONAMIENTO DEL
DESLINDE DE LOS BIENES DE DOMINIO PÚBLICO
MARÍTIMO-TERRESTRE EN EL TRAMO DE UNOS
TRESCIENTOS CINCUENTA Y OCHO (358) METROS, EN LA
ZONA ENTRE ESCOMBRERAS Y EL PUERTO DE SANTA
LUCÍA, ENTRE LOS VÉRTICES DP-134 AL DP-165 DEL
DESLINDE APROBADO POR ORDEN MINISTERIAL DE 29 DE
NOVIEMBRE DE 2007, AL OBJETO DE INCLUIR EN EL
DOMINIO PÚBLICO MARÍTIMO TERRESTRE LA FINCA DE
CALA CORTINA.
TÉRMINO MUNICIPAL DE CARTAGENA (MURCIA).

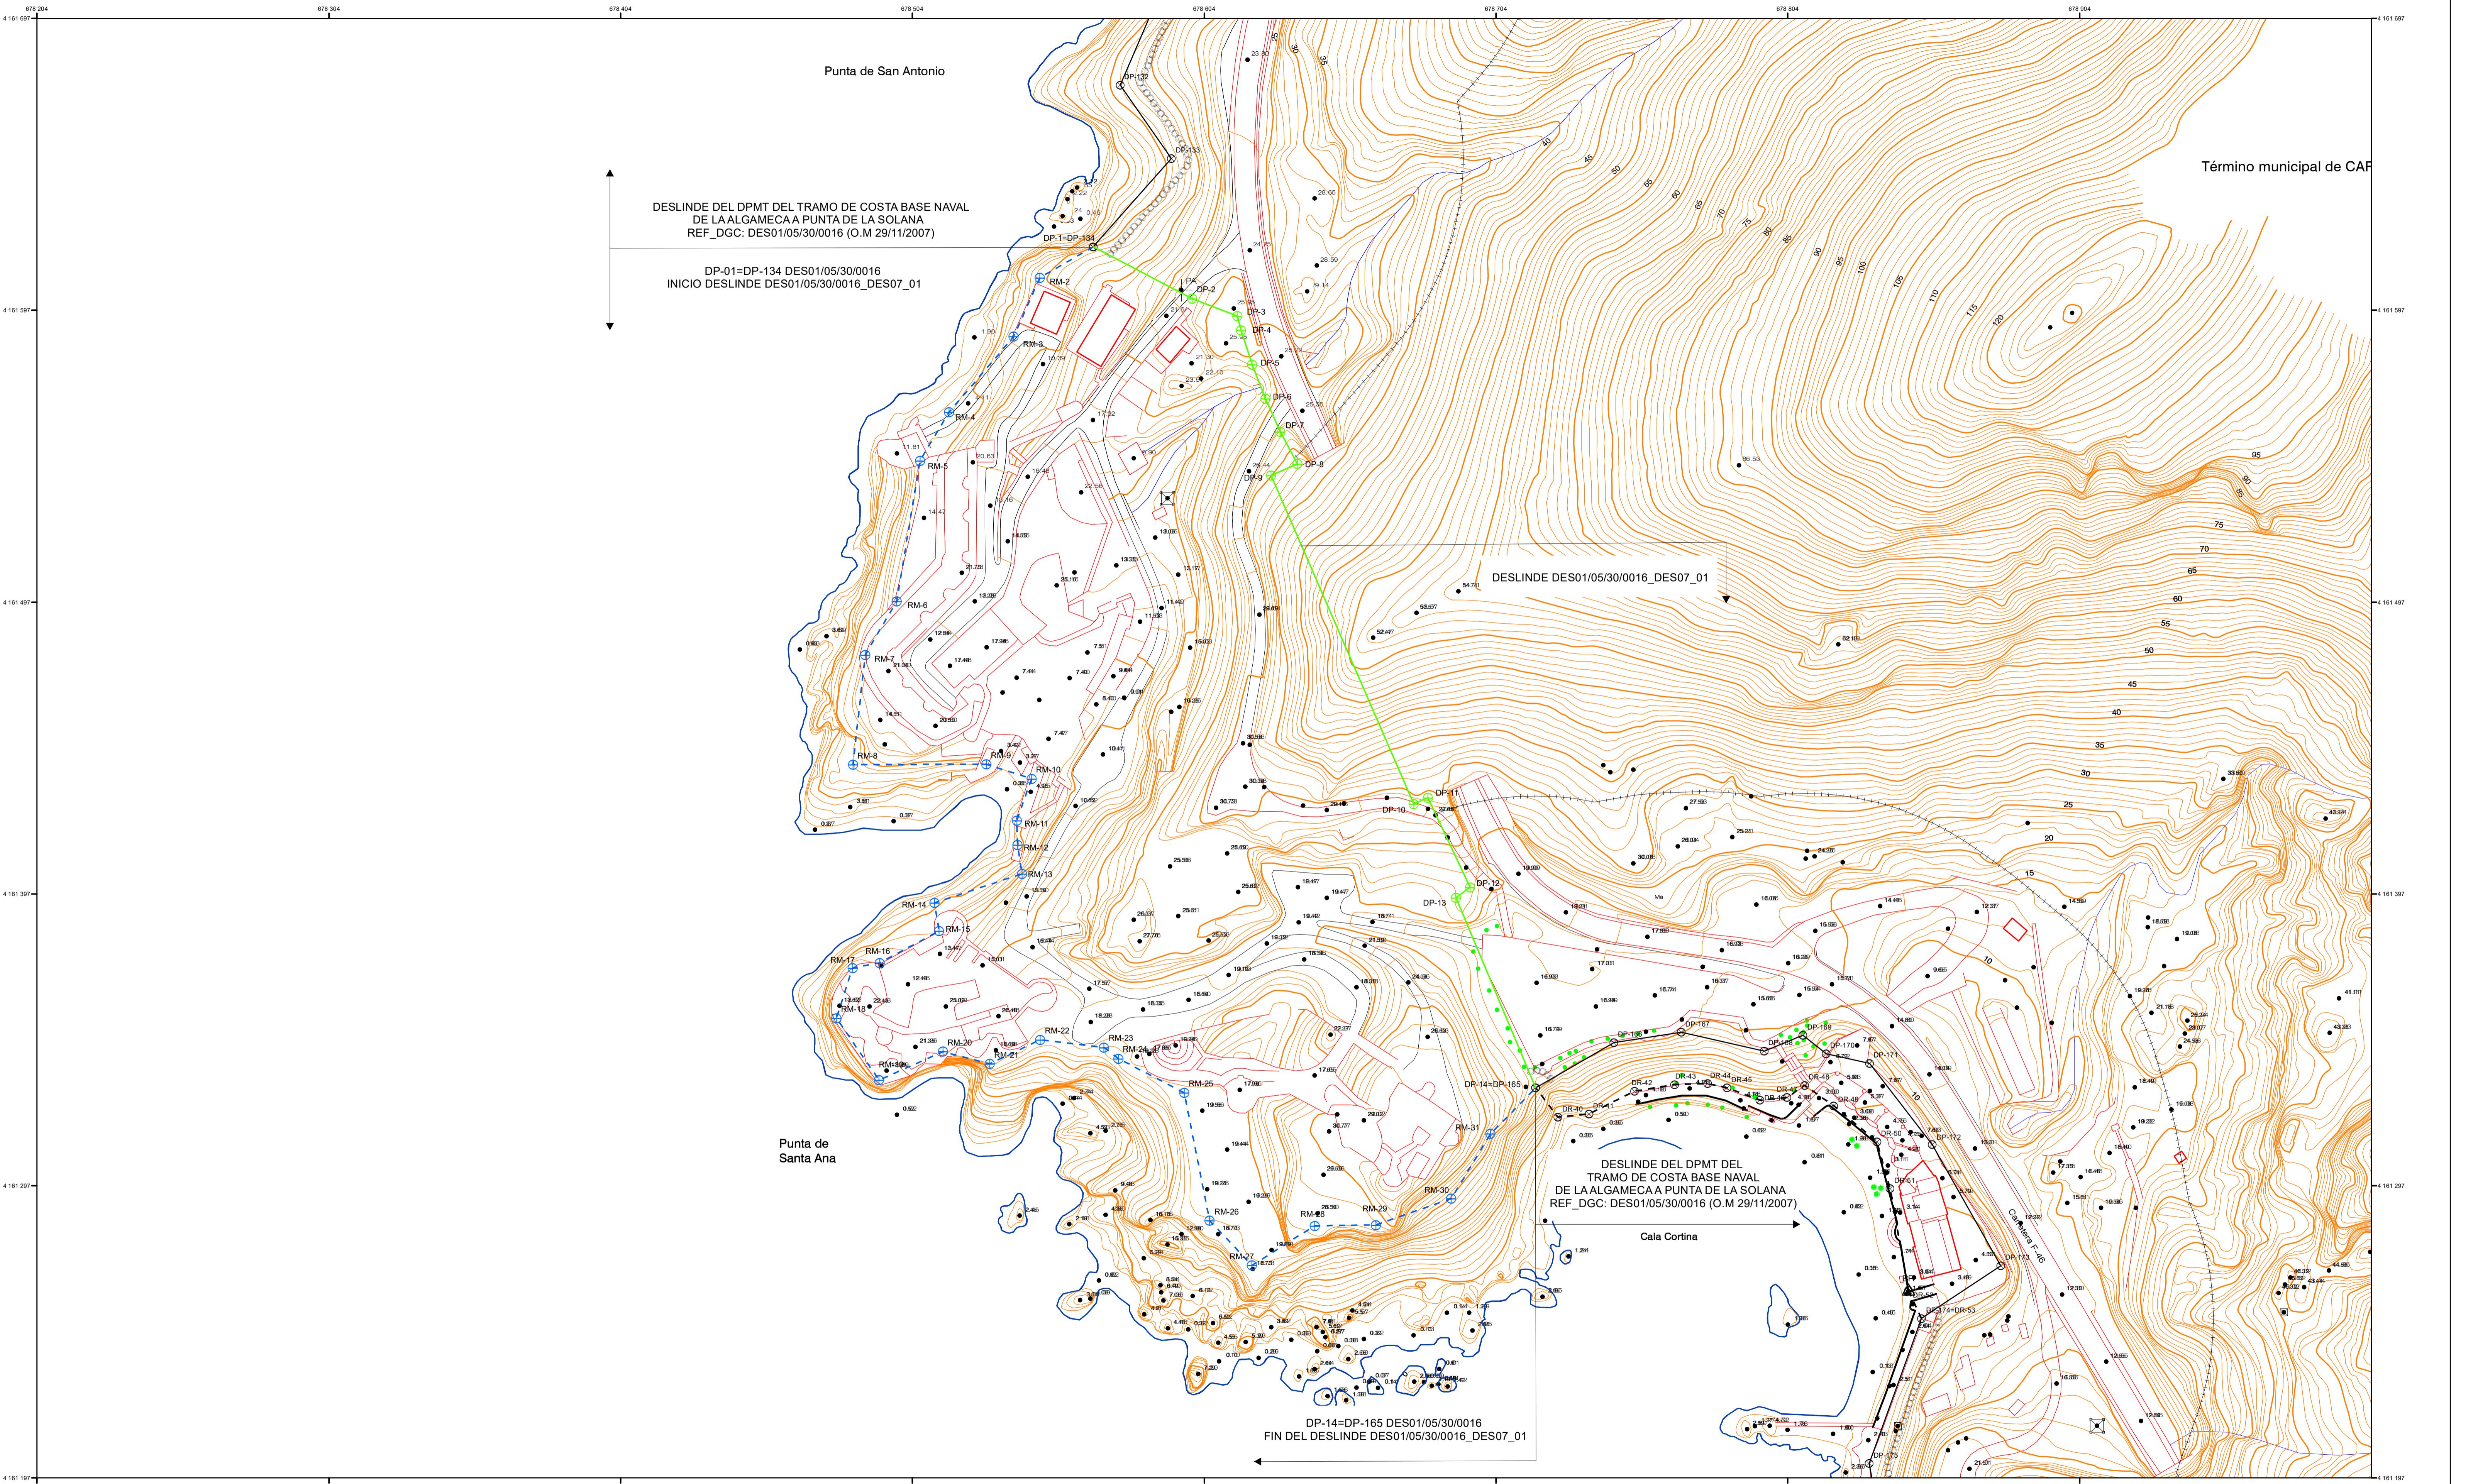

| INFORMACIÓN CARTOGRAFICA | | SIGNOS CONVENCIONALES PARTICULARES | | SIGNOS CONVENCIONALES GENERALES | | ESCALA 1/1000 | EQUIDISTANCIA 1m. | |
|--|--|---|--|---------------------------------|---------------------------------------|--|-------------------|--|
| SISTEMA GEODÉSICO DE REFERENCIA: ETRS89 | VUELO FOTOGRAFICO REALIZADO EN 1989 | LINEA DE AGUA | ⊗ VERTICES DESLINDE DE DOMINIO PÚBLICO | Carretera | Curvas de nivel | | | |
| SISTEMA DE REPRESENTACIÓN CARTOGRAFICA : UTM HUSO 30 | AEROTRIANGULACIÓN PROPIA DE ESTE LEVANTAMIENTO | LINEA INTERIOR DE LA RIBERA DEL MAR | △ VERTICES RED GEOESTICA | Pista de Tierra | Curvas de presión | PROYECTO DE RECTIFICACIÓN Y AMOJONAMIENTO DEL DESLINDE DES01/05/30/0016 APROBADO POR O.M. 29/11/2007 ENTRE DP-134 A DP-165 POR ADQUISICIÓN DE TERRENOS FINCA CALA CORTINA. TÉRMINO MUNICIPAL DE CARTAGENA. REF: DES01/05/30/0016-DES07/01. | | |
| ORIGEN DE ALTITUDES: NIVEL MEDIO DEL MAR EN ALICANTE | APOYO EN CAMPO REALIZADO EN 2008 | LINEA DE DESLINDE DE DOMINIO PÚBLICO MARÍTIMO-TERRESTRE | △ VERTICES BASES DE REPLANTEO | Camino | Linde de cultivo | PROYECTO DE RECTIFICACIÓN Y AMOJONAMIENTO DEL DESLINDE DES01/05/30/0016 APROBADO POR O.M. 29/11/2007 ENTRE DP-134 A DP-165 POR ADQUISICIÓN DE TERRENOS FINCA CALA CORTINA. TÉRMINO MUNICIPAL DE CARTAGENA. REF: DES01/05/30/0016-DES07/01. | | |
| COORDENADAS UTM ETRS89 EN MARCO DE HOJA | RESTITUCIÓN Y EDICIÓN REALIZADO EN 2008 | LINEA INTERIOR SERVIDUMBRE DE PROTECCIÓN | ○ ○ ○ ○ LINEA SERV. DE TRANSITO TRAMOS COLINDANTES | Senda, via pecuaria | Punto acotado, Acuicultura | PROYECTO DE RECTIFICACIÓN Y AMOJONAMIENTO DEL DESLINDE DES01/05/30/0016 APROBADO POR O.M. 29/11/2007 ENTRE DP-134 A DP-165 POR ADQUISICIÓN DE TERRENOS FINCA CALA CORTINA. TÉRMINO MUNICIPAL DE CARTAGENA. REF: DES01/05/30/0016-DES07/01. | | |
| COORDENADAS UTM ETRS89 EN MARCO DE HOJA | RESTITUCIÓN Y EDICIÓN REALIZADO EN 2008 | LINEA INTERIOR SERVIDUMBRE DE TRÁNSITO | — LIMITE RIBERA DEL MAR TRAMOS COLINDANTES | Ferrocarril vía única | Río, laguna, arroyo, vaguada | PROYECTO DE RECTIFICACIÓN Y AMOJONAMIENTO DEL DESLINDE DES01/05/30/0016 APROBADO POR O.M. 29/11/2007 ENTRE DP-134 A DP-165 POR ADQUISICIÓN DE TERRENOS FINCA CALA CORTINA. TÉRMINO MUNICIPAL DE CARTAGENA. REF: DES01/05/30/0016-DES07/01. | | |
| DELIMITACIÓN USOS DEL SUELLO | — LIMITE DE TÉRMINO MUNICIPAL | LINEA DE DPMT TRAMOS COLINDANTES | —+—+ LIMITE DE TÉRMINO MUNICIPAL | Ferrocarril vía doble | Zona arbolada, árbol aislado, palmera | PROYECTO DE RECTIFICACIÓN Y AMOJONAMIENTO DEL DESLINDE DES01/05/30/0016 APROBADO POR O.M. 29/11/2007 ENTRE DP-134 A DP-165 POR ADQUISICIÓN DE TERRENOS FINCA CALA CORTINA. TÉRMINO MUNICIPAL DE CARTAGENA. REF: DES01/05/30/0016-DES07/01. | | |
| LINEA SERV. DE PROTECCIÓN TRAMOS COLINDANTES | —+—+ LIMITE DE TÉRMINO MUNICIPAL | LINEA SERV. DE PROTECCIÓN TRAMOS COLINDANTES | —+—+ LIMITE DE TÉRMINO MUNICIPAL | Límite de provincia | Desmonte, escarpado | PROYECTO DE RECTIFICACIÓN Y AMOJONAMIENTO DEL DESLINDE DES01/05/30/0016 APROBADO POR O.M. 29/11/2007 ENTRE DP-134 A DP-165 POR ADQUISICIÓN DE TERRENOS FINCA CALA CORTINA. TÉRMINO MUNICIPAL DE CARTAGENA. REF: DES01/05/30/0016-DES07/01. | | |
| LINEA SERV. DE PROTECCIÓN TRAMOS COLINDANTES | —+—+ LIMITE DE TÉRMINO MUNICIPAL | LINEA SERV. DE PROTECCIÓN TRAMOS COLINDANTES | —+—+ LIMITE DE TÉRMINO MUNICIPAL | Acequia, canal | Isobatas | PROYECTO DE RECTIFICACIÓN Y AMOJONAMIENTO DEL DESLINDE DES01/05/30/0016 APROBADO POR O.M. 29/11/2007 ENTRE DP-134 A DP-165 POR ADQUISICIÓN DE TERRENOS FINCA CALA CORTINA. TÉRMINO MUNICIPAL DE CARTAGENA. REF: DES01/05/30/0016-DES07/01. | | |


| | | | | |
|--|-------------------|---|---------------------------------------|----------------------------|
| PLANO Nº 1 DE 1 | HOJA Nº 64-1/65-1 | PLANO: 03 TOPOGRÁFICO ESCALA 1:1000 | REFERENCIA: DES01/05/30/0016-DES07/01 | FECHA: 27 de julio de 2022 |
| HOJAS MAPA TOPOGRÁFICO NACIONAL 1:50.000 | | GRÁFICO DE DISTRIBUCIÓN DE HOJAS 1:1.000 | | |
| 081 0815 0816 0817 0818 0819 0820 0821 082 0822 0823 0824 0825 0826 0827 0828 083 0831 0832 0833 0834 0835 0836 0837 084 0841 0842 0843 0844 0845 0846 0847 085 0851 0852 0853 0854 0855 0856 0857 086 0861 0862 0863 0864 0865 0866 0867 087 0871 0872 0873 0874 0875 0876 0877 088 0881 0882 0883 0884 0885 0886 0887 089 0891 0892 0893 0894 0895 0896 0897 090 0901 0902 0903 0904 0905 0906 0907 091 0911 0912 0913 0914 0915 0916 0917 092 0921 0922 0923 0924 0925 0926 0927 093 0931 0932 0933 0934 0935 0936 0937 094 0941 0942 0943 0944 0945 0946 0947 095 0951 0952 0953 0954 0955 0956 0957 096 0961 0962 0963 0964 0965 0966 0967 097 0971 0972 0973 0974 0975 0976 0977 098 0981 0982 0983 0984 0985 0986 0987 099 0991 0992 0993 0994 0995 0996 0997 100 1001 1002 1003 1004 1005 1006 1007 | | 5-4-5-4 6-4-1-4 6-4-2-4 5-4-5-5 6-4-1-5 6-5-2-1 6-5-1-1 6-5-1-2 6-5-2-2 | | |
| El Ingeniero Jefe de la Demarcación | | | | |
| Fdo: Daniel Caballero Quirantes | | | | |

| VERTICE | | X | Y | DISTANCIA PARCIAL ANGULO |
|------------------------------|-----------|------------|-------|--------------------------|
| DP-1=DP-134 | 678565.97 | 4161619.05 | | 38.17 |
| DP-2 | 678599.80 | 4161601.37 | | 16.70 |
| DP-3 | 678615.34 | 4161595.28 | | 126.01 |
| DP-4 | 678616.58 | 4161590.54 | | 126.69 |
| DP-5 | 678620.42 | 4161578.66 | | 12.49 |
| DP-6 | 678624.95 | 4161567.02 | | 12.49 |
| DP-7 | 678630.13 | 4161555.66 | | 12.49 |
| DP-8 | 678635.97 | 4161544.63 | | 85.65 |
| DP-9 | 678626.88 | 4161540.67 | | 9.91 |
| DP-10 | 678675.77 | 4161428.24 | | 122.60 |
| DP-11 | 678680.66 | 4161430.37 | | 33.99 |
| DP-12 | 678695.11 | 4161399.61 | | 101.05 |
| DP-13 | 678690.33 | 4161396.11 | | 5.92 |
| DP-14=DP-165 | 678717.65 | 4161330.91 | | 70.68 |
| VERTICES DE LA RIBERA DE MAR | | X | Y | |
| RM-1 | 678565.97 | 4161619.05 | RM-17 | 678483.46 4161371.97 |
| RM-2 | 678547.67 | 4161608.46 | RM-18 | 678477.96 4161354.83 |
| RM-3 | 678538.71 | 4161588.30 | RM-19 | 678492.56 4161333.57 |
| RM-4 | 678516.61 | 4161562.46 | RM-20 | 678514.48 4161343.33 |
| RM-5 | 678506.59 | 4161545.87 | RM-21 | 678530.49 4161339.14 |
| RM-6 | 678498.64 | 4161497.65 | RM-22 | 678547.83 4161347.38 |
| RM-7 | 678487.83 | 4161479.30 | RM-23 | 678569.68 4161344.82 |
| RM-8 | 678483.62 | 4161441.66 | RM-24 | 678574.55 4161341.00 |
| RM-9 | 678529.31 | 4161441.81 | RM-25 | 678597.16 4161329.22 |
| RM-10 | 678544.83 | 4161436.82 | RM-26 | 678605.83 4161285.47 |
| RM-11 | 678539.76 | 4161422.43 | RM-27 | 678620.35 4161270.12 |
| RM-12 | 678540.00 | 4161414.15 | RM-28 | 678641.88 4161283.68 |
| RM-13 | 678541.51 | 4161404.26 | RM-29 | 678662.83 4161283.98 |
| RM-14 | 678511.53 | 4161394.27 | RM-30 | 678688.65 4161292.93 |
| RM-15 | 678513.15 | 4161384.66 | RM-31 | 678702.16 4161315.19 |
| RM-16 | 678492.79 | 4161373.74 | RM-32 | 678717.65 4161330.91 |



dirección General de la Costa y el Mar Demarcación de Costas en Murcia

OBJETO DE RECTIFICACIÓN Y AMOJONAMIENTO DEL
DESLINDE DE LOS BIENES DE DOMINIO PÚBLICO
MARÍTIMO-TERRESTRE EN EL TRAMO DE UNOS
TRES CIENTOS CINCUENTA Y OCHO (358) METROS, EN LA
LÍNEA ENTRE ESCOMBRERAS Y EL PUERTO DE SANTA
MUCÍA, ENTRE LOS VÉRTICES DP-134 AL DP-165 DEL
DESLINDE APROBADO POR ORDEN MINISTERIAL DE 29 DE
NOVIEMBRE DE 2007, AL OBJETO DE INCLUIR EN EL
DOMINIO PÚBLICO MARÍTIMO TERRESTRE LA FINCA DE
CALA CORTINA.
TÉRMINO MUNICIPAL DE CARTAGENA (MURCIA).

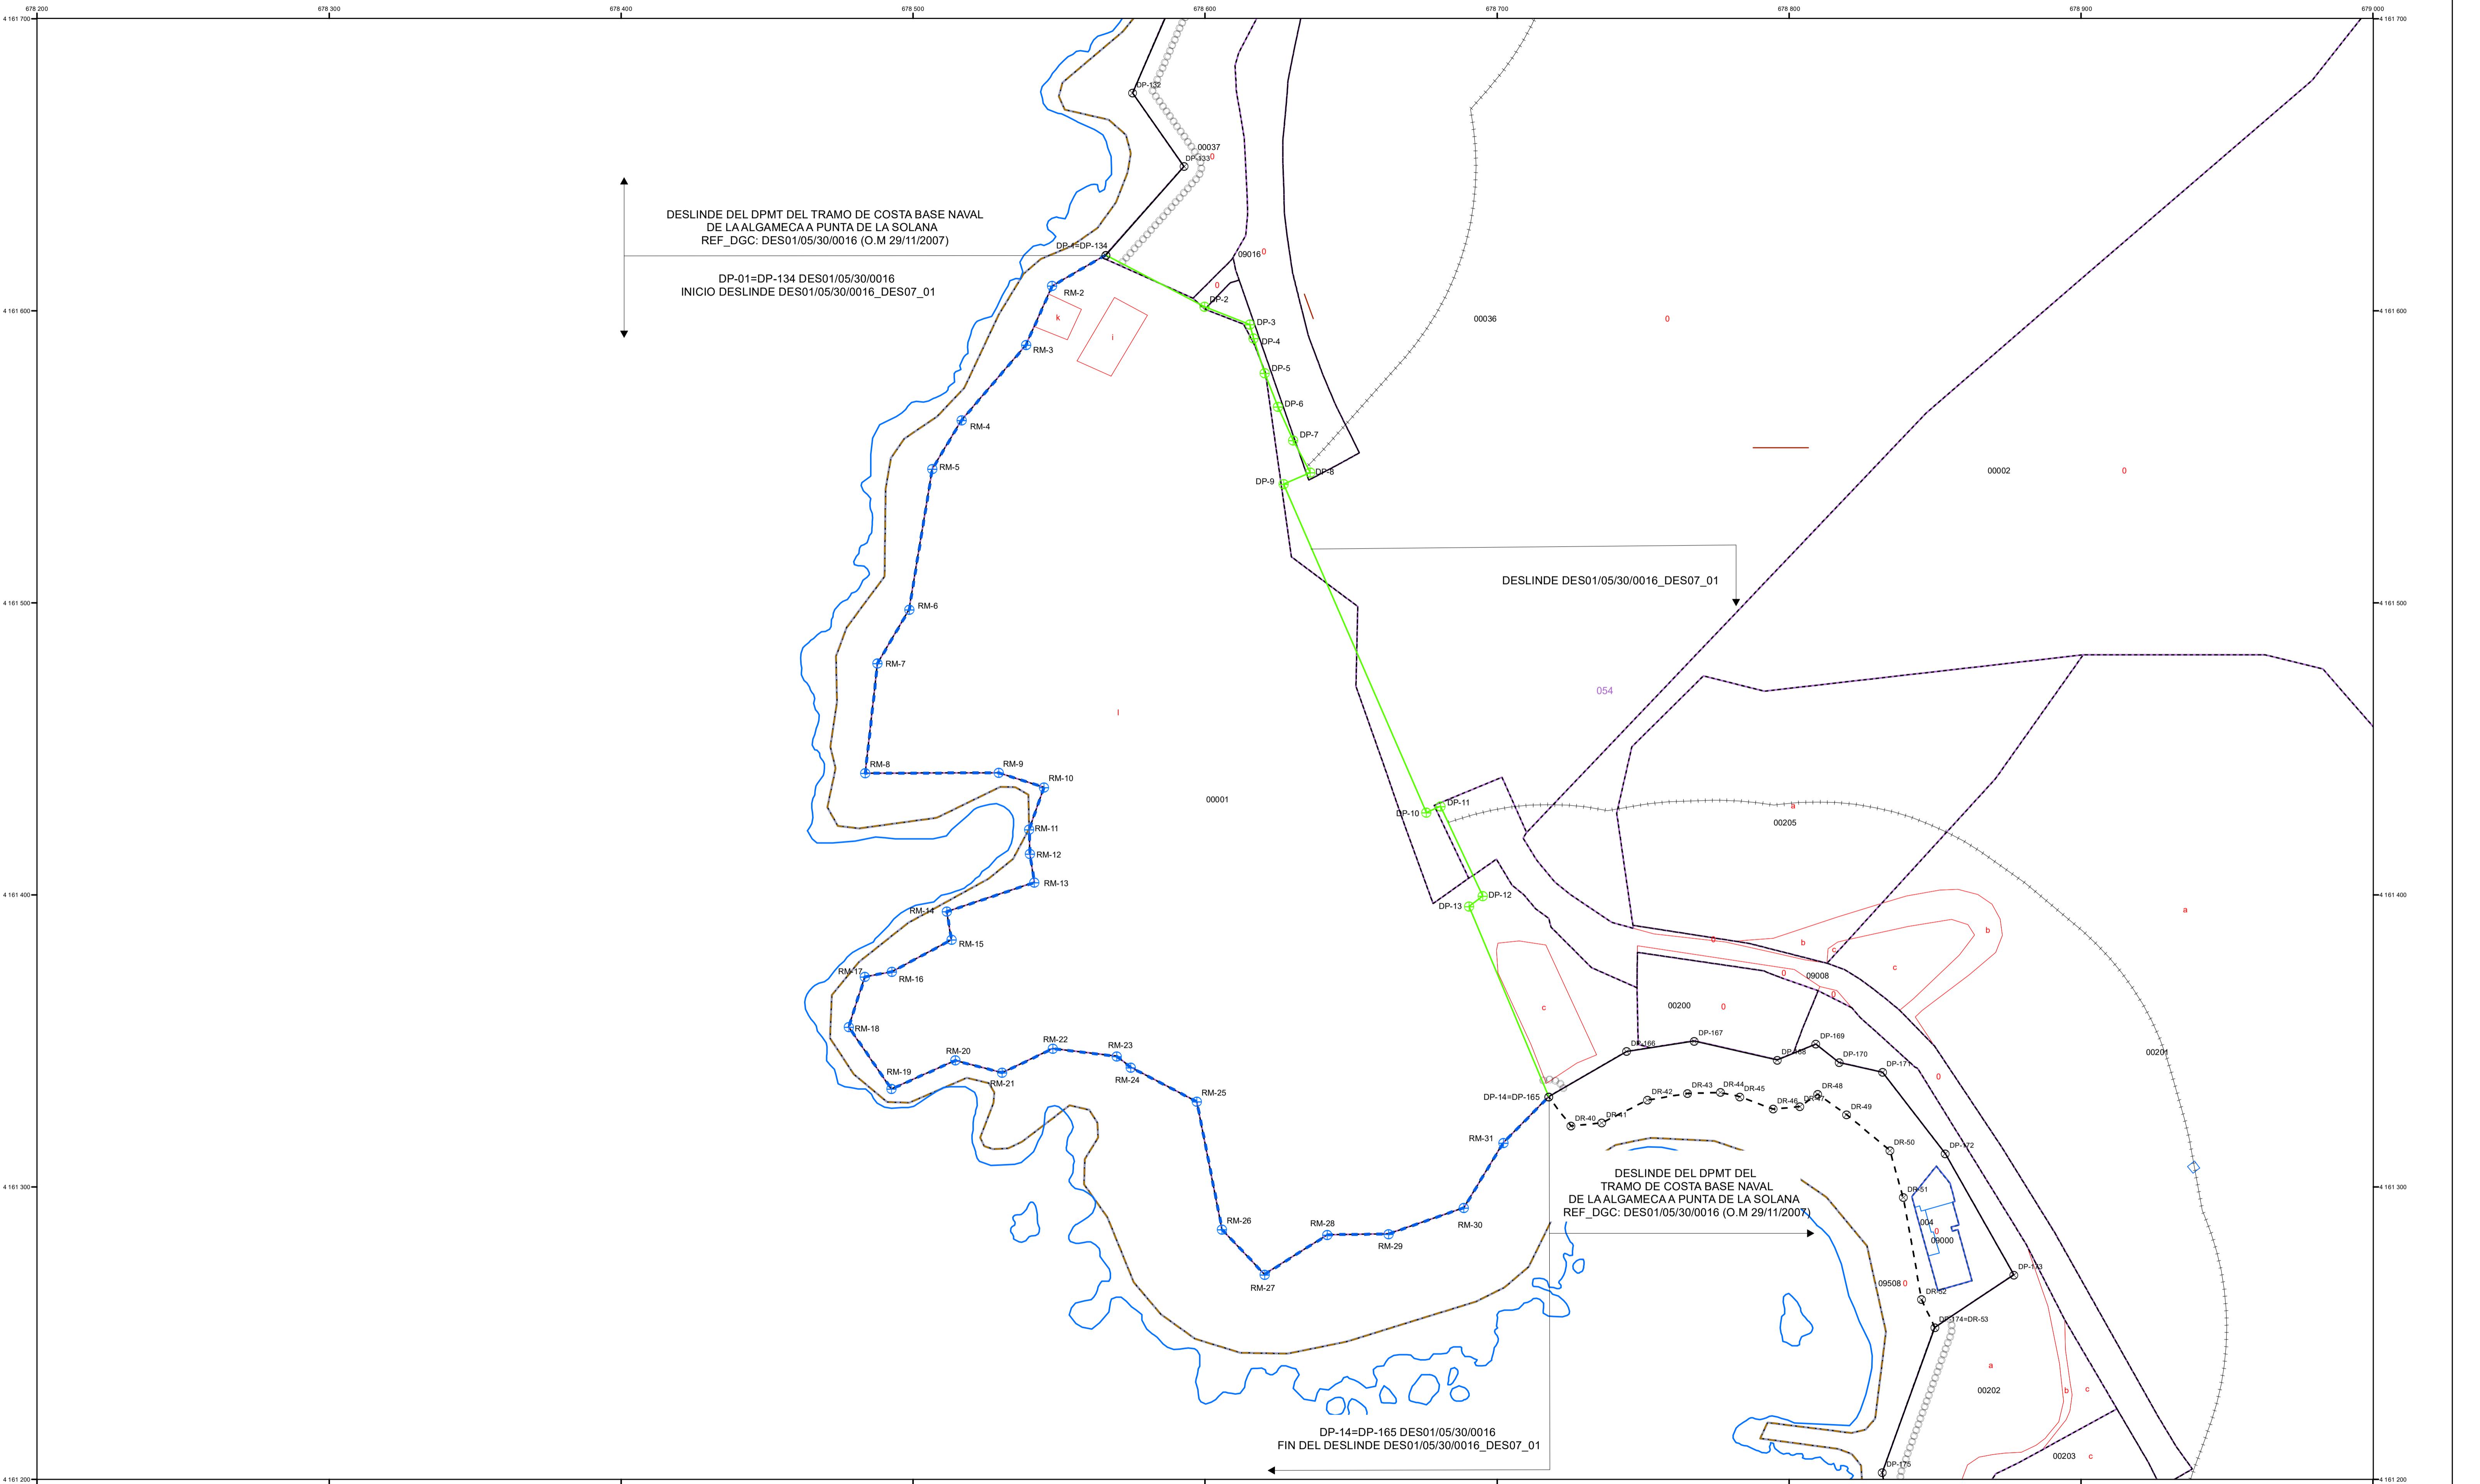

| INFORMACIÓN CARTOGRÁFICA | | SIGNOS CONVENCIONALES PARTICULARES | | | | | | | | | | SIGNOS CONVENCIONALES GENERALES | | | | | | | | | | | | | | | | | |
|--|--|--|--|--|--|--|--|--|--|--|--|--|--|--|--|--------------------------------|--|-----------------------------|--|---------|--|--|--|--|--|--|--|--|--|
| | | | | | | | | | | | | | | | | | | | | | | | | | | | | | |
| SISTEMA GEODÉSICO DE REFERENCIA: ETRS89 | | VUELO FOTOGRÁMÉTICO REALIZADO EN 1989 | | | | | | | | | | LÍNEA DE AGUA | | VÉRTICES DESLINDES DE DOMINIO PÚBLICO | | PARCELAS RÚSTICAS | | POLÍGONO | | | | | | | | | | | |
| SISTEMA DE REPRESENTACIÓN CARTOGRÁFICA : UTM HUSO 30 | | AEROTRIANGULACIÓN PROPIA DE ESTE LEVANTAMIENTO | | | | | | | | | | LÍMITE INTERIOR DE LA RIBERA DEL MAR | | LÍMITES ADMINISTRATIVOS | | CONSTRUCCIÓN SOBRE RASANTE | | MANZANA | | 016 | | | | | | | | | |
| ORIGEN DE ALTITUDES: NIVEL MEDIO DEL MAR EN ALICANTE | | APOYO EN CAMPO REALIZADO EN 2008 | | | | | | | | | | LÍNEA DE DESLINDE DE DOMINIO PÚBLICO MARÍTIMO-TERRRESTRE | | VÉRTICES RED GEODÉSICA | | CONSTRUCCIÓN BAJO RASANTE | | PARCELA URBANA | | 93985 | | | | | | | | | |
| COORDENADAS U.T.M ETRS89 EN MARCO DE HOJA | | RESTITUCIÓN Y EDICIÓN REALIZADO EN 2008 | | | | | | | | | | LÍNEA INTERIOR SERVIDUMBRE DE PROTECCIÓN | | VÉRTICES BASES DE REPLANTEO | | MANZANA / POLÍGONO | | SOLARES Y PATIOS | | 15 | | | | | | | | | |
| | | | | | | | | | | | | LÍNEA SERV. DE TRÁNSITO TRAMOS COLINDANTES | | PARCELA | | PARCELA RÚSTICA | | - I+VII | | 33 | | | | | | | | | |
| | | | | | | | | | | | | LÍNEA INTERIOR SERVIDUMBRE DE TRÁNSITO | | LÍMITE RIBERA DEL MAR TRAMOS COLINDANTES | | CONSTRUCCIÓN/SUBPARCELA | | JARDINES Y ZONAS DEPORTIVAS | | | | | | | | | | | |
| | | | | | | | | | | | | DELIMITACIÓN USOS DEL SUELO | | MOBILIARIO URBANO | | CONSTRUCCIONES | | SUBPARCELAS | | a, b, c | | | | | | | | | |
| | | | | | | | | | | | | LÍNEA DE DPMT TRAMOS COLINDANTES | | PISCINAS Y ESTANQUES | | PARCELAS RÚSTICAS URBANIZABLES | | Nº DE POLICÍA | | 5A | | | | | | | | | |
| | | | | | | | | | | | | LÍNEA SERV. DE PROTECCIÓN TRAMOS COLINDANTES | | ZONA VERDE | | | | | | | | | | | | | | | |
| | | | | | | | | | | | | ESCALA 1/1 000 | | | | | | | | | | | | | | | | | |
| | | | | | | | | | | | | 10 5 0 10 20 30 40 50 60 70 80 90 100 EQUIDISTANCIA 1m. | | | | | | | | | | | | | | | | | |
| | | | | | | | | | | | | PROYECTO DE RECTIFICACIÓN Y AMOJONAMIENTO DEL DESLINDE DES01/05/30/0016 APROBADO POR O.M. 29/11/2007 ENTRE DP-134 A DP-165 POR ADQUISICIÓN DE TERRENOS FINCA CALA CORTINA. TÉRMINO MUNICIPAL DE CARTAGENA. REF: DES01/05/30/0016-DES07/01. | | | | | | | | | | | | | | | | | |

| | | | | |
|--|--|--|-------------------------------|--|
| HOJA N° 64-1/65-1 | PLANO: 04 CARTOGRAFIA CATASTRAL ESCALA 1:1.000 | REFERENCIA: DES01/05/30/0016–DES07/01 | FECHA: 27 de julio de 2022 | |
| PA TOPOGRÁFICO NACIONAL 1:50.000 | | | | |
| <p>0816 0817 0818 0819 0820 0821 0842 0843 0844 0845 0846 0847 0867 0868 0869 0870 0871 0872 0889 0890 0891 0892 0893 0894 0910 0911 0912 0913 0914 0914B 0931 0932 0933 0934 0935 0952 0953 0954 0955 0956 0974 0975 0976 0977 0978 0996 1014 0997 1025 0997B</p> | | | | |
| GRÁFICO DE DISTRIBUCIÓN DE HOJAS 1:1.000 <p>5-4-5-4 6-4-1-4 6-4-2-4 5-4-5-5 6-4-1-5 6-5-2-1 6-5-1-1 6-5-1-2 6-5-2-2</p> | | | | |

El Ingeniero Jefe de la Demarcación


Edo: Daniel Caballero Quirantes

| VERTICE | X | Y | DISTANCIA PARCIAL | ANGULO |
|-----------|-----------|------------|-------------------|--------|
| 1=DP-134 | 678565.97 | 4161619.05 | 38.17 | |
| 2 | 678599.80 | 4161601.37 | 16.70 | 173.81 |
| 3 | 678615.34 | 4161595.28 | 4.90 | 126.01 |
| 4 | 678616.58 | 4161590.54 | 12.49 | 176.69 |
| 5 | 678620.42 | 4161578.66 | 12.49 | 176.69 |
| 6 | 678624.95 | 4161567.02 | 12.49 | 176.69 |
| 7 | 678630.13 | 4161555.66 | 12.49 | 176.69 |
| 8 | 678635.97 | 4161544.63 | 9.91 | 85.65 |
| 9 | 678626.88 | 4161540.67 | 122.60 | 90.00 |
| 10 | 678675.77 | 4161428.24 | 5.33 | 90.00 |
| 11 | 678680.66 | 4161430.37 | 33.99 | 91.66 |
| 12 | 678695.11 | 4161399.61 | 5.92 | 101.05 |
| 13 | 678690.33 | 4161396.11 | 70.68 | 103.47 |
| 14=DP-165 | 678717.65 | 4161320.91 | | |

| VERTICES DE LA RIBERA DE MAR | | | | | |
|------------------------------|-----------|------------|---------|-----------|------------|
| VERTICE | X | Y | VERTICE | X | Y |
| -1 | 678565.97 | 4161619.05 | RM-17 | 678483.46 | 4161371.97 |
| -2 | 678547.67 | 4161608.46 | RM-18 | 678477.96 | 4161354.83 |
| -3 | 678538.71 | 4161588.30 | RM-19 | 678492.56 | 4161333.57 |
| -4 | 678516.61 | 4161562.46 | RM-20 | 678514.48 | 4161343.33 |
| -5 | 678506.59 | 4161545.87 | RM-21 | 678530.49 | 4161339.14 |
| -6 | 678498.64 | 4161497.65 | RM-22 | 678547.83 | 4161347.38 |
| -7 | 678487.83 | 4161479.30 | RM-23 | 678569.68 | 4161344.82 |
| -8 | 678483.62 | 4161441.66 | RM-24 | 678574.55 | 4161341.00 |
| -9 | 678529.31 | 4161441.81 | RM-25 | 678597.16 | 4161329.22 |
| -10 | 678544.83 | 4161436.82 | RM-26 | 678605.83 | 4161285.47 |
| -11 | 678539.76 | 4161422.43 | RM-27 | 678620.35 | 4161270.12 |
| -12 | 678540.00 | 4161414.15 | RM-28 | 678641.88 | 4161283.68 |
| -13 | 678541.51 | 4161404.26 | RM-29 | 678662.83 | 4161283.98 |
| -14 | 678511.53 | 4161394.27 | RM-30 | 678688.65 | 4161292.93 |
| -15 | 678513.15 | 4161384.66 | RM-31 | 678702.16 | 4161315.19 |
| -16 | 678492.79 | 4161373.74 | RM-32 | 678717.65 | 4161330.91 |

HITO DE HORMIGON TIPO I
ESCALA 1:20

ALZADO

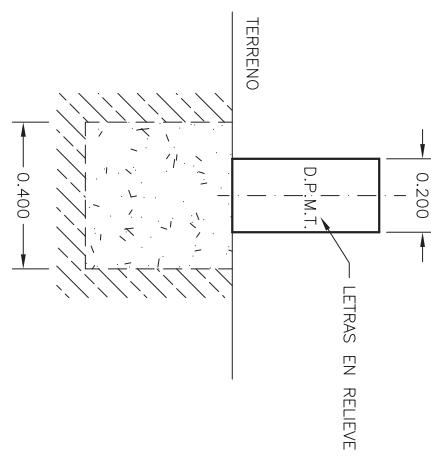


PLANTA




PLACA DE ACERO TIPO III
ESCALA 1:10

ALZADO

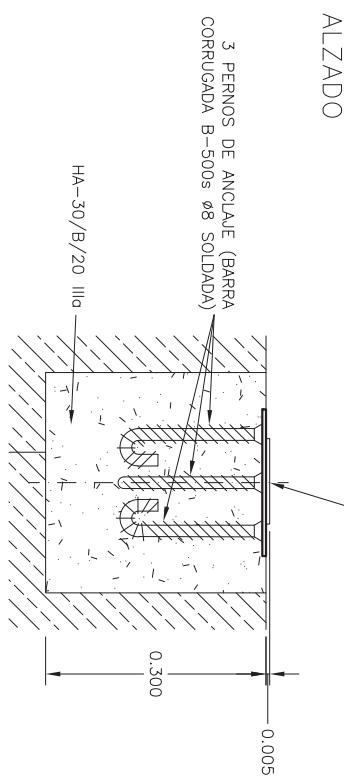

HITO DE ACERO TIPO IV
ESCALA 1:20

ALZADO

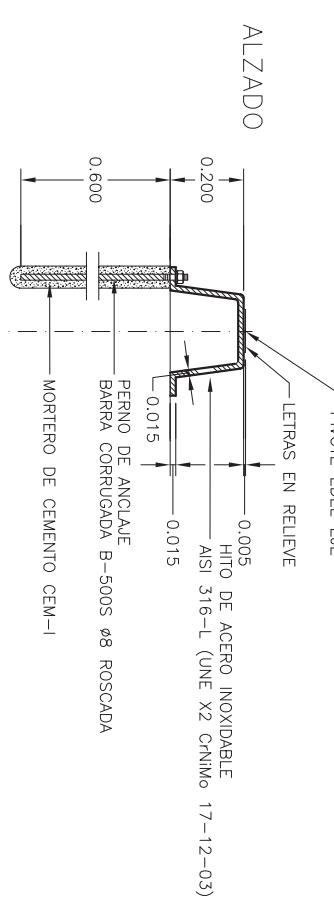


PLANTA




HITO DE ACERO TIPO III
ESCALA 1:20

ALZADO

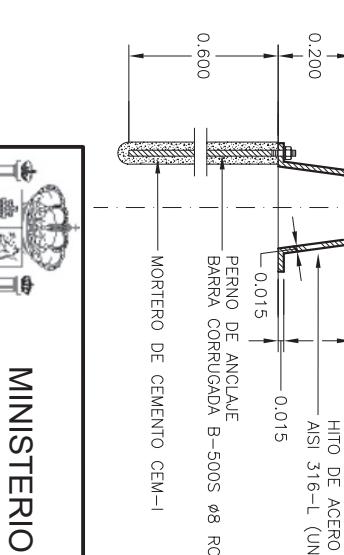


**MINISTERIO
PARA LA TRANSICIÓN
ECOLÓGICA Y EL RETO DEMOGRÁFICO**

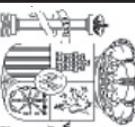


PROYECTO DE RECTIFICACIÓN Y AMOJONAMIENTO DEL DESLINDE DE LOS BIENES DE DOMINIO PÚBLICO MARÍTIMO-TERRESTRE EN EL TRAMO DE UNOS TRESCIENTOS CINCUENTA Y OCHO (358) METROS, EN LA ZONA ENTRE ESCOMBRERAS Y EL PUERTO DE SANTA LUCÍA, ENTRE LOS VÉRTICES DP-134 AL DP-165 DEL DESLINE APROBADO POR ORDEN MINISTERIAL DE 29 DE NOVIEMBRE DE 2007, AL OBJETO DE INCLUIR EN EL DOMINIO PÚBLICO MARÍTIMO TERRESTRE LA FINCA DE CALA CORTINA, TÉRMINO MUNICIPAL DE CARTAGENA (MURCIA).

HITO DE HORMIGON TIPO II
ESCALA 1:20

ALZADO

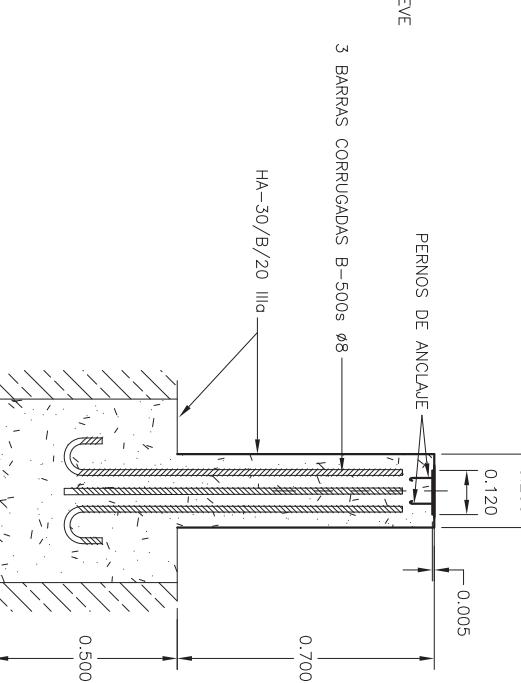


PLANTA

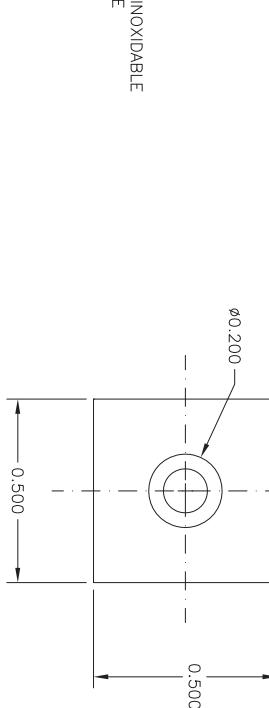

HITO DE ACERO TIPO IV
ESCALA 1:20

ALZADO

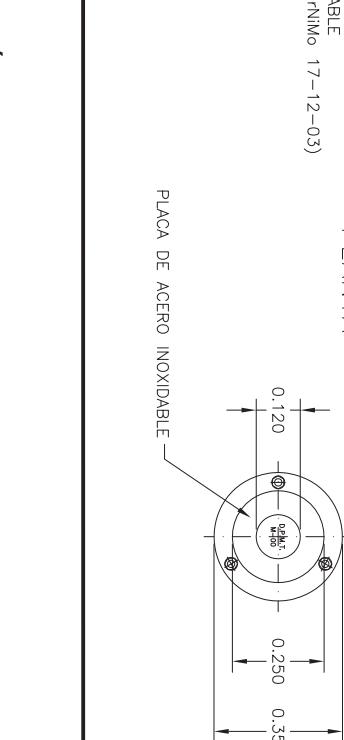

TIPO DE PLANO:

MODELO DE HITOS

EL INGENIERO JEFE DE LA DEMARCACIÓN:

Fdo. Daniel Caballero Quirantes

EMPRESA CONSULTURA:

Tragsatec

FECHA:
27 de julio de 2022

TIPO DE HITOS:

TIPO I DP-01 al DP-14

VERTICES TOTAL 14

EXPEDIENTE:
DES01/05/30/0016- DES07/01

Nº HOJA:
5

ÚNICA