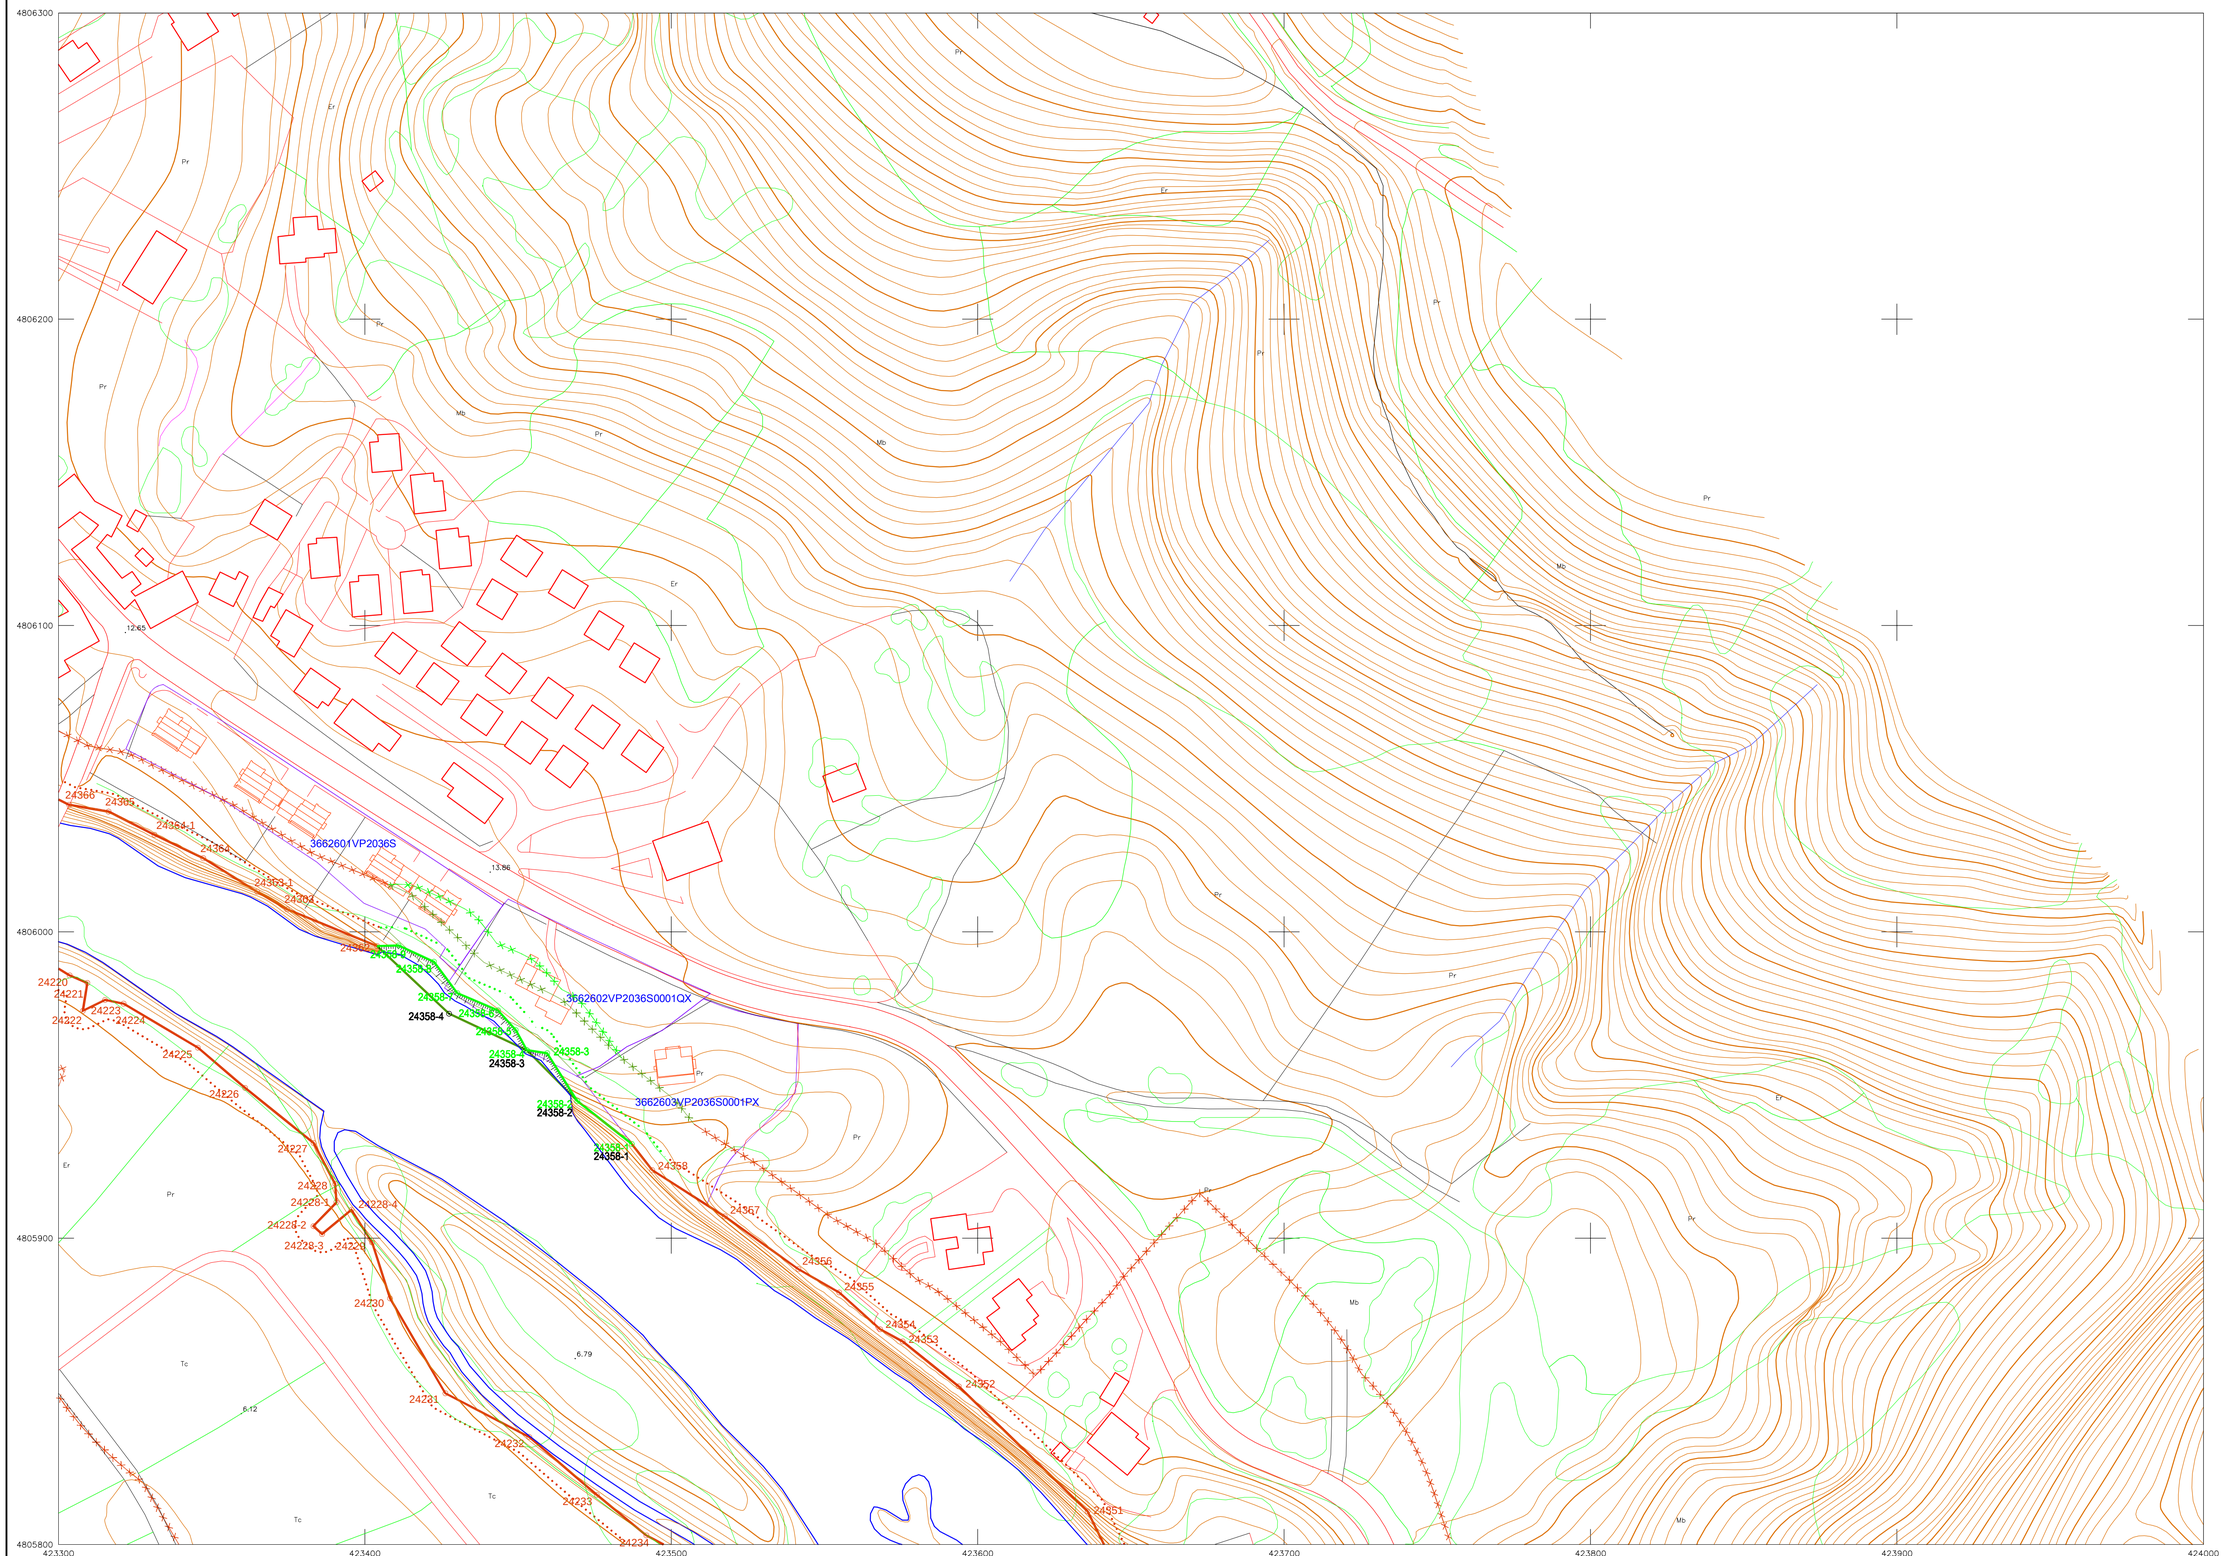

SIGNOS CONVENCIONALES PARTICULARES

DESLINDE PROVISIONAL INFORMACIÓN PÚBLICA 23/02/2022

- DESLINDE
- PROTECCIÓN
- TRÁNSITO
- RIBERA DEL MAR

DESLINDE PROVISIONAL ACTO DE APEO 16/03/2022

- DESLINDE
- PROTECCIÓN
- TRÁNSITO
- RIBERA DEL MAR

DESLINDES ADYACENTES

- DESLINDE
- PROTECCIÓN
- TRÁNSITO
- RIBERA DEL MAR

NOTA: 1. En los tramos donde el Deslinde de Dominio Público coincide con la Ribera del Mar, solo se representa el D.P.
2. Las líneas en color marrón (sepia) se representan a título informativo para indicar los deslindes adyacentes no incluidos en este expediente.

xxxxxxxxxxxxxxx — PARCELA CATASTRAL

ETRS89 H30N U.T.M.

VÉRTICES D.P.M.T.			VÉRTICES RIBERA DEL MAR		
Vértice	Coord. X	Coord. Y	Vértice	Coord. X	Coord. Y
24220	423303.64	4805985.82			
24221	423309.43	4805983.33			
24222	423307.95	4805974.24			
24223	423315.20	4805977.79			
24224	423321.26	4805976.56			
24225	423345.51	4805962.20			
24226	423360.91	4805949.09			
24227	423383.27	4805931.10			
24228	423390.33	4805917.69			
24228-1	423390.70	4805911.70			
24228-2	423383.22	4805903.95			
24228-3	423386.05	4805901.39			
24228-4	423395.63	4805909.28			
24229	423402.37	4805898.60			
24230	423408.19	4805880.36			
24231	423426.27	4805849.38			
24232	423453.84	4805835.13			
24233	423475.69	4805816.22			
24234	423491.85	4805803.02			
24351	423635.86	4805810.85			
24352	423593.80	4805851.63			
24353	423575.50	4805866.32			
24354	423568.17	4805870.26			
24355	423554.81	4805882.29			
24356	423541.47	4805889.91			
24357	423517.42	4805907.14			
24358	423493.79	4805922.21			
24358-1	423487.11	4805930.77			
24358-2	423469.32	4805944.79			
24358-3	423459.50	4805960.39			
24358-4	423452.87	4805961.38			
24358-5	423449.23	4805967.97			
24358-6	423443.42	4805974.40			
24358-7	423430.19	4805979.99			
24358-8	423422.52	4805990.26			
24358-9	423410.97	4805995.58			
24362	423403.99	4805995.38			
24363	423374.57	4806007.38			
24363-1	423364.83	4806013.12			
24364	423347.27	4806024.07			
24364-1	423331.33	4806031.68			
24365	423316.36	4806039.28			
	423303.48	4806041.49			

GRÁFICO DISTRIBUCIÓN DE HOJAS

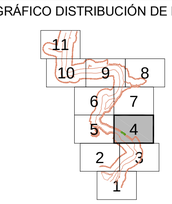

MINISTERIO PARA LA TRANSICIÓN ECOLÓGICA Y EL RETO DEMOGRÁFICO

SECRETARÍA DE ESTADO DE MEDIO AMBIENTE

DIRECCIÓN GENERAL DE LA COSTA Y EL MAR

Demarcación de Costas en Cantabria

EXAMINADO Y CONFORME
EL INGENIERO JEFE DEL SERVICIO DEL D.P.M.T.

Firmado digitalmente por OLIVA ATIENZA JAVIER - 13794382V
Fecha: 2022.05.20 12:49:03 +02'00'

JAVIER OLIVA ATIENZA

Vº Bº
EL JEFE DE LA DEMARCACIÓN

OSORIO MANSO JOSE ANTONIO - DNI 13740185P
2022.05.20 13:17:57 +02'00'

JOSÉ ANTONIO OSORIO MANSO

ESCALA: 1 : 1000

ORIGINAL EN A1

ESCALA GRÁFICA: 0 10 20 30 40 50 60 70 80 90 100 m.

EXPEDIENTE: DS-24/19_ 1

REFERENCIA: DES01/12/39/0001

TÍTULO: DESLINDE DEL DOMINIO PÚBLICO MARÍTIMO-TERRESTRE EN EL TRAMO DE COSTA COMPRENDIDO ENTRELOS VÉRTICES 24359 Y 24361 DE LA MARGEN DERECHA DE LA RÍA DEL PAS, EN EL T.M. DE PIÉLAGOS.

HOJA Nº : 4