




Ministerio de Agricultura y Pesca, Alimentación y Medio Ambiente.
 DIRECCIÓN GENERAL DE LA SOSTENIBILIDAD DE LA COSTA Y EL MAR
 DEMARCACIÓN DE COSTAS ANDALUCÍA-MEDITERRÁNEO
 MÁLAGA

MODIFICACIÓN DE LA ANCHURA DE LA ZONA DE SERVIDUMBRE
 DE PROTECCIÓN EN EL TRAMO DE COSTA CORRESPONDIENTE AL DESLINDE
 DE LOS BIENES DE DOMINIO PÚBLICO MARÍTIMO-TERRESTRE
 RATIFICADO POR O.M. DE 12 DE NOVIEMBRE DE 1997,
 COMPRENDIDO ENTRE LOS VÉRTICES 41 Y 28
 DEL DESLINDE APROBADO POR O.M. DE 13 DE ENERO DE 1967
 EN EL TÉRMINO MUNICIPAL DE ESTEPOÑA (MÁLAGA).

DES01/99/29/0276-DES04/01

CDL-27-MA **O.M.12-11-97**

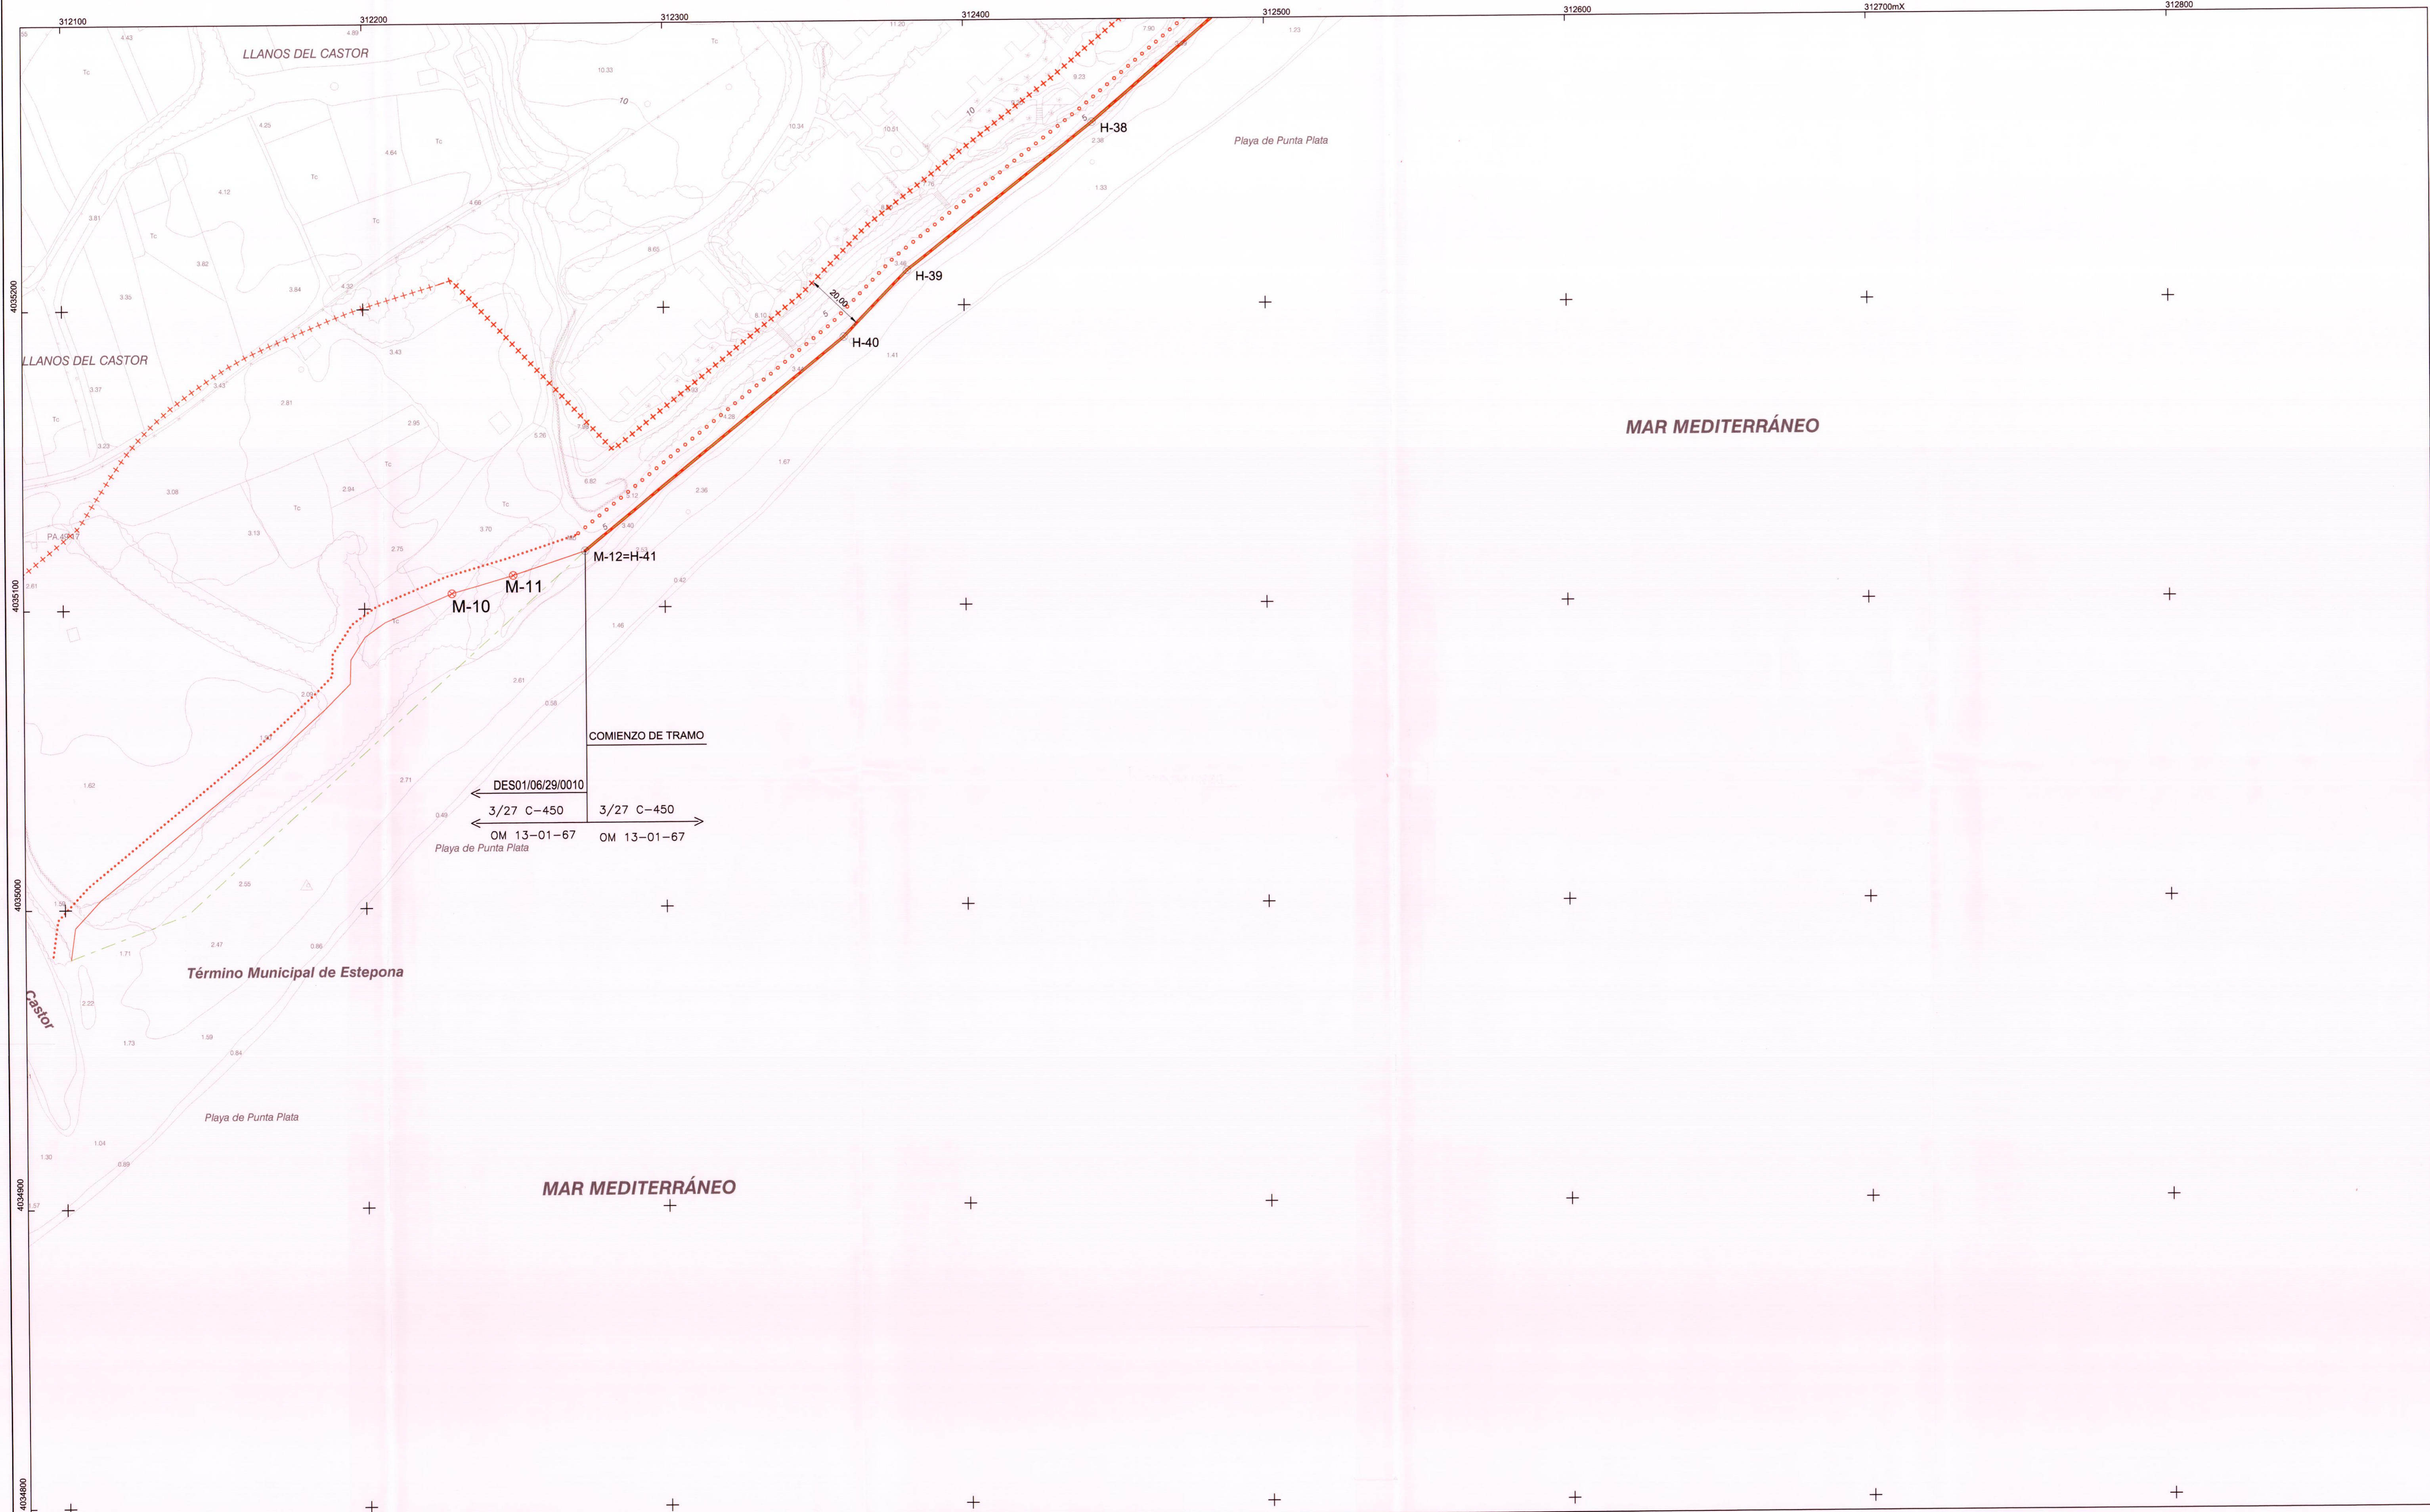

PLANO Nº	HOJA Nº	REFERENCIA	E: 1 / 1.000	ESCALA GRÁFICA
2	47 (3 DE 5)	DES01/99/29/0276-DES04/01	(Medida DN A1 E: 1:2000)	0 10 20 30 40 50 m.
		PLANO	DELIMITACIÓN DEL DPM-T	

EXAMINADO Y CONFORME

EL JEFE DE SERVICIO:  Fdo: Juan José Valero Guerra

EL JEFE DE LA DEMARCACIÓN:  Fdo: Ángel González Castañeda

FECHA: Febrero 2018

INFORMACIÓN CARTOGRÁFICA

PROYECCIÓN UTM - HEDR 38B
 ELIPSOIDE GRS80 DATUM ETRS89
 VUELO FOTOGRAMÉTRICO D.G. COSTAS (OCTUBRE 2004-ENERO 2005)
 LEVANTAMIENTO TOPOGRÁFICO ENLAZADO A LA RED GEODÉSICA
 RESTITUCIÓN Y DIBUJO OCTUBRE 2005-ABRIL 2006

GRÁFICO DE DISTRIBUCIÓN DE HOJAS

TRAMO 1	TRAMO 2	TRAMO 3	TRAMO 4
TRAMO 5	TRAMO 6	TRAMO 7	TRAMO 8
TRAMO 9	TRAMO 10	TRAMO 11	TRAMO 12
TRAMO 13	TRAMO 14	TRAMO 15	TRAMO 16
TRAMO 17	TRAMO 18	TRAMO 19	TRAMO 20

SIGNOS CONVENCIONALES

	LÍMITE DE LA ZMT		HITOS DEL DESLINDE
	LÍMITE PARCELAS COLINDANTES		VÉRTICES RED GEODÉSICA
	PERÍMETRO CONCESIONES		VÉRTICES REPLANTEO
	LÍMITE ZONA DE SERVICIO		CALICATAS MUESTRAS
	LÍMITE CLASIFICACIÓN URB. SUELO		S.U./S.N.U. SUELO URBANO/NO URBANO

VÉRTICES DE LA POLIGONAL DEL DESLINDE			VÉRTICES DE LA RIBERA DEL MAR		
HITO	X	Y	HITO	X	Y
M-12=H-41	312273.563	4035118.864			
H-40	312359.888	4035189.682			
H-39	312381.017	4035211.761			
H-38	312442.709	4035280.750			



Ministerio de Agricultura y Pesca, Alimentación y Medio Ambiente.
 DIRECCIÓN GENERAL DE LA SOSTENIBILIDAD DE LA COSTA Y EL MAR
 DEMARCACIÓN DE COSTAS ANDALUCÍA-MEDITERRÁNEO
 MÁLAGA

MODIFICACIÓN DE LA ANCHURA DE LA ZONA DE SERVIDUMBRE
 DE PROTECCIÓN EN EL TRAMO DE COSTA CORRESPONDIENTE AL DESLINDE
 DE LOS BIENES DE DOMINIO PÚBLICO MARÍTIMO-TERRESTRE
 RATIFICADO POR O.M. DE 12 DE NOVIEMBRE DE 1997,
 COMPRENDIDO ENTRE LOS VÉRTICES 41 Y 28
 DEL DESLINDE APROBADO POR O.M. DE 13 DE ENERO DE 1967
 EN EL TÉRMINO MUNICIPAL DE ESTEPONA (MÁLAGA).

DES01/99/29/0276-DES04/01

CDL-27-MA O.M.12-11-97

PLANO Nº	HOJA Nº	REFERENCIA	E: 1 / 1.000	ESCALA GRÁFICA
3	48 (4 DE 5)	DES01/99/29/0276-DES04/01	(Módulo 29-A-E E: 1/2.000)	0 10 20 30 40 50 m
		PLANO	DELIMITACIÓN DEL DPM-T	

EXAMINADO Y CONFORME

EL JEFE DE SERVICIO: Fdo.: Juan José Valero Guerra

EL JEFE DE LA DEMARCACIÓN: Fdo.: Agustín González Castañeda

FECHA: Febrero 2016

INFORMACIÓN CARTOGRÁFICA

PROYECCIÓN U.T.M. HURO 30 S
 ELIPSOIDE GRISNADIN (ETRS89)
 VEHICULO FOTOGRAFICO D.S. COSTAS (OCTUBRE 2004/ENE 2005)
 LEVANTAMIENTO TOPOGRAFICO RELAZADO A LA RED GEODESICA
 RESTITUCIÓN Y DIBUJO OCTUBRE 2005-ABRIL 2006

GRÁFICO DE DISTRIBUCIÓN DE HOJAS

HOJA 46	HOJA 47	HOJA 48	HOJA 49	HOJA 50
---------	---------	---------	---------	---------


SIGNOS CONVENCIONALES

	LÍNEA DE AGUA		LÍMITE DE LA ZMT		HITOS DEL DESLINDE
	LÍNEA DE RIBERA DE MAR		LÍMITE PARCELAS COLINDANTES		VÉRTICES RED GEODÉSICA
	LÍNEA DEL DESLINDE DEL DPM-T		PERÍMETRO CONCESIONES		VÉRTICES REPLANTEO
	LÍMITE DE SERVIDUMBRE TRANSITO		LÍMITE ZONA DE SERVICIO		CALICATAS, MUESTRAS
	LÍMITE DE SERVIDUMBRE PROTECCIÓN		LÍMITE CLASIFICACIÓN UNB. SUELO		S.U./S.N.U. SUELO URBANO / NO URBANO

VÉRTICES DE LA POLIGONAL DEL DESLINDE

HITO	X	Y
H-37	312525.722	4035332.548
H-36	312544.393	4035350.148
H-35	312588.855	4035391.897
H-34	312601.836	4035422.337
H-33=H-1	312671.428	4035470.265
H-2	312709.259	4035484.465
H-3	312727.990	4035510.104
H-4=H-32	312728.871	4035550.984
H-31	312779.512	4035563.953

VÉRTICES DE LA RIBERA DEL MAR

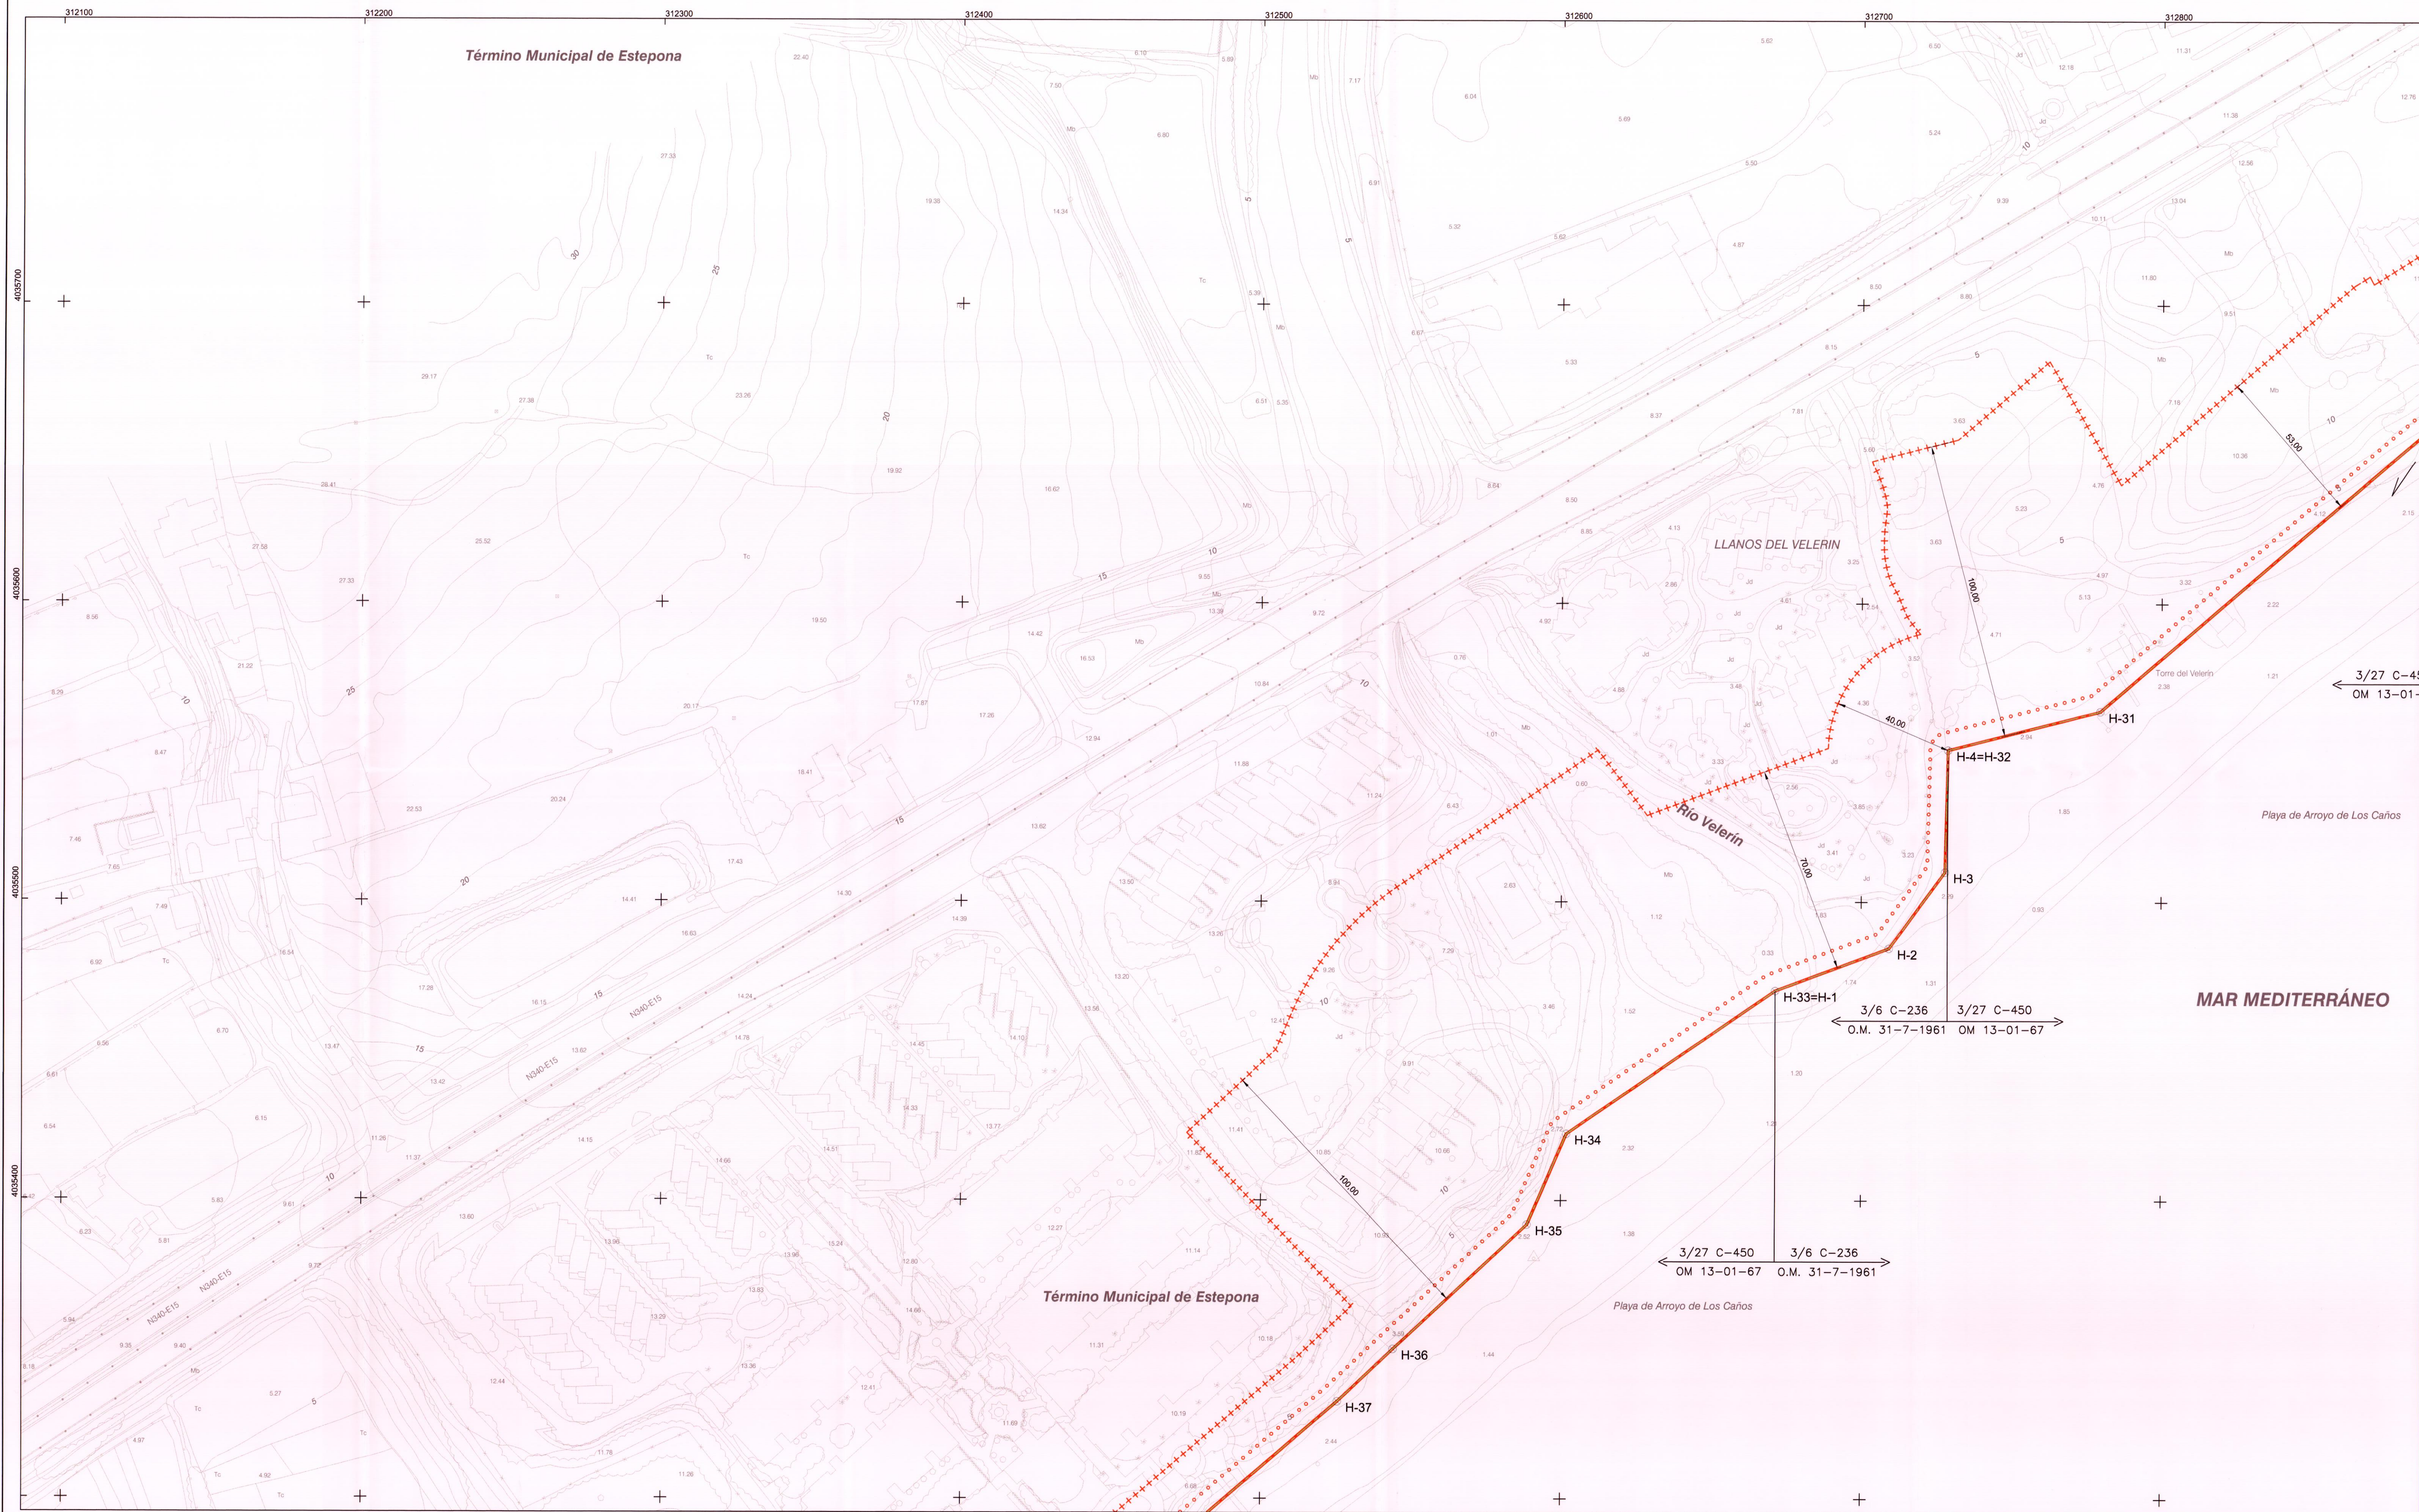



Ministerio de Agricultura y Pesca, Alimentación y Medio Ambiente.
DIRECCIÓN GENERAL DE LA SOSTENIBILIDAD DE LA COSTA Y EL MAR
DEMARCACIÓN DE COSTAS ANDALUCÍA-MEDITERRÁNEO
MÁLAGA

MODIFICACIÓN DE LA ANCHURA DE LA ZONA DE SERVIDUMBRE
DE PROTECCIÓN EN EL TRAMO DE COSTA CORRESPONDIENTE AL DESLINDE
DE LOS BIENES DE DOMINIO PÚBLICO MARÍTIMO-TERRESTRE
RATIFICADO POR O.M. DE 12 DE NOVIEMBRE DE 1997,
COMPRENDIDO ENTRE LOS VÉRTICES 41 Y 28
DEL DESLINDE APROBADO POR O.M. DE 13 DE ENERO DE 1967
EN EL TÉRMINO MUNICIPAL DE ESTEPONA (MÁLAGA).

DES01/99/29/0276-DES04/01

CDL-27-MA **O.M.12-11-97**

PLANO Nº	HOJA Nº	REFERENCIA	E: 1 / 1.000	ESCALA GRÁFICA
4	50 (S DE S)	DES01/99/29/0276-DES04/01	PLANO	DELIMITACIÓN DEL DPM-T

EXAMINADO Y CONFORME

EL JEFE DE SERVICIO: Fdo.: Juan José Valero Guerra

EL JEFE DE LA DEMARCACIÓN: Fdo.: Ángel González Castiella

FECHA: Febrero 2018

INFORMACIÓN CARTOGRÁFICA

PROTECCIÓN LIT. F.M. HUSO 28 S.
E. (PROYECTO URBANÍSTICO: 170005)
VUELO FOTOGRAFICO D.G. COSTAS (OCTUBRE 2004-ENERO 2005)
LEVANTAMIENTO TOPOGRÁFICO ENLAZADO A LA RED GEODÉSICA
RESTITUCIÓN Y DIBUJO OCTUBRE 2005-ABRIL 2006

GRÁFICO DE DISTRIBUCIÓN DE HOJAS

TRAMO 1	TRAMO 2	TRAMO 3
TRAMO 4	TRAMO 5	TRAMO 6
TRAMO 7	TRAMO 8	TRAMO 9
TRAMO 10	TRAMO 11	TRAMO 12
TRAMO 13	TRAMO 14	TRAMO 15
TRAMO 16	TRAMO 17	TRAMO 18
TRAMO 19	TRAMO 20	TRAMO 21
TRAMO 22	TRAMO 23	TRAMO 24
TRAMO 25	TRAMO 26	TRAMO 27
TRAMO 28	TRAMO 29	TRAMO 30

SIGNOS CONVENCIONALES

	LÍNEA DE AGUA		LÍMITE DE LA ZMT		HITOS DEL DESLINDE
	LÍNEA DE RIBERA DE MAR		LÍMITE PARCELAS COLINDANTES		VÉRTICES RED GEODÉSICA
	LÍNEA DEL DESLINDE DEL DPM-T		PERÍMETRO CONCESIONES		VÉRTICES REPLANTEO
	LÍMITE DE SERVIDUMBRE TRANSITO		LÍMITE ZONA DE SERVICIO		CALICATAS MUESTRAS
	LÍMITE DE SERVIDUMBRE PROTECCIÓN		LÍMITE CLASIFICACIÓN URB. SUELO		S.U./S.N.U. SUELO URBANO/NO URBANO

VÉRTICES DE LA POLIGONAL DEL DESLINDE

HITO	X	Y
H-30=H-1	312895.466	4035664.151
H-2	313014.289	4035739.819
H-3=H-29	313028.660	4035756.118
M-1=H-28	313078.561	4035785.687

VÉRTICES DE LA RIBERA DEL MAR

