

MINISTERIO PARA LA TRANSICIÓN ECOLÓGICA Y EL RETO DEMOGRÁFICO

DIRECCIÓN GENERAL DE LA COSTA Y EL MAR
Demarcación de Costas en Andalucía-Mediterráneo (Málaga)

SERVICIO DE GESTIÓN DEL DOMINIO PÚBLICO

DESLINDE DEL DOMINIO PÚBLICO MARÍTIMO-TERRESTRE
TÉRMINO MUNICIPAL: RINCÓN DE LA VICTORIA

PLANO Nº 00	Hoja Nº 1 de 1	CLASO ANEXO AL PROYECTO DE RECTIFICACIÓN DE DESLINDE	REFERENCIA ANTIGUA DES/01/16/20/0005	REFERENCIA DES/01/16/20/0005
----------------	-------------------	--	---	---------------------------------

EXAMINADO Y CONFORME

El Jefe de Servicio: *Firma: Juan José Valero Guerra* FECHA: 04/10/2022 Vº Bº el Jefe de la Demarcación: *Firma: Ángel González Castiñeira*

VERTICES POLIGONAL DEL DESLINDE			VERTICES POLIGONAL DE LA RIBERA DEL MAR				
Vertice	X	Y	Z	Vertice	X	Y	Z

INFORMACIÓN CARTOGRÁFICA

SIGNOS CONVENCIONALES PARTICULARES

SIGNOS CONVENCIONALES GENERALES

ESCALA 1 : 25.000

ASISTENCIA TÉCNICA: Tragsatec


CSV : GEN-e3d6-2b13-6f49-88b5-9020-3f10-dbaa-6f7c

DIRECCIÓN DE VALIDACIÓN : <https://sede.administracion.gob.es/pagSedeFront/servicios/consultaCSV.htm>

FIRMANTE(1) : JUAN JOSE VALERO GUERRA | FECHA : 04/10/2022 15:11 | Sin acción específica

FIRMANTE(2) : ANGEL GONZÁLEZ CASTIÑEIRA | FECHA : 04/10/2022 17:23 | Sin acción específica



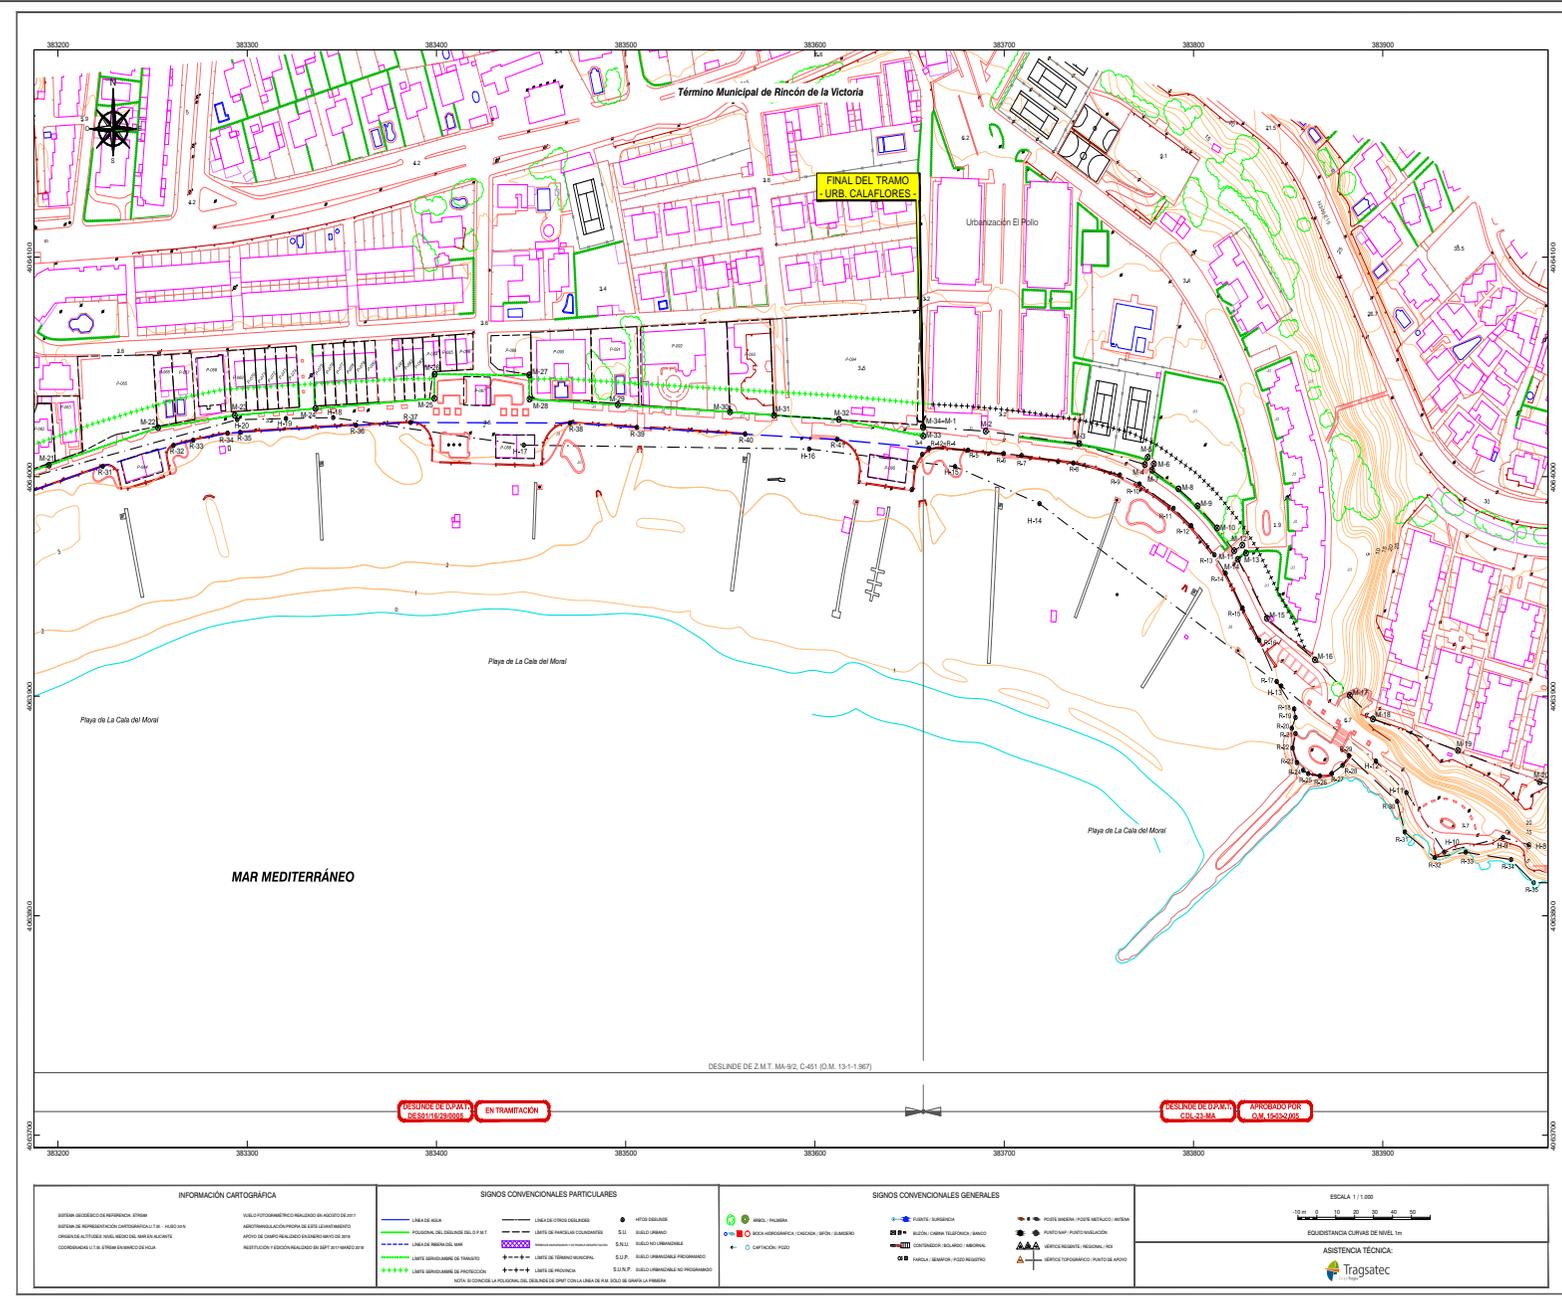

MINISTERIO PARA LA TRANSICIÓN ECOLÓGICA Y EL RETO DEMOGRÁFICO
DIRECCIÓN GENERAL DE LA COSTA Y EL MAR
 Demarcación de Costas en Andalucía-Mediterráneo (Málaga)
SERVICIO DE GESTIÓN DEL DOMINIO PÚBLICO
DESLINDE DEL DOMINIO PÚBLICO MARITIMO-TERRESTRE
 Desde el T.M. de Málaga hasta la urbanización Calaflores
TÉRMINO MUNICIPAL: RINCÓN DE LA VICTORIA

------------	-----------------	--	---------------------------------	-------------------------

GRÁFICO DE DISTRIBUCIÓN DE HOJAS 1:5.000
1053

GRÁFICO DE DISTRIBUCIÓN DE HOJAS 1:1.000

El Jefe de Servicio: **Juan José Valero Guerra**
 EXAMINADO Y CONFORME: **Ángel González Castiñeira**
 FECHA: **SEPTIEMBRE 2022**

VÉRTICES POLIGONAL DEL DESLINDE		VÉRTICES POLIGONAL DE LA RIBERA DEL MAR			
Nº	X	Y	Nº	X	Y




ESCALA: 1:1.000 EQUIDISTANCIA CURVAS DE NIVEL: 1m ASISTENCIA TÉCNICA:
---	---	---	--	--	--

CSV : GEN-e3d6-2b13-6f49-88b5-9020-3f10-dbaa-6f7c
DIRECCIÓN DE VALIDACIÓN : <https://sede.administracion.gob.es/pagSedeFront/servicios/consultaCSV.htm>
FIRMANTE(1) : JUAN JOSE VALERO GUERRA | FECHA : 04/10/2022 15:11 | Sin acción específica
FIRMANTE(2) : ANGEL GONZÁLEZ CASTIÑEIRA | FECHA : 04/10/2022 17:23 | Sin acción específica



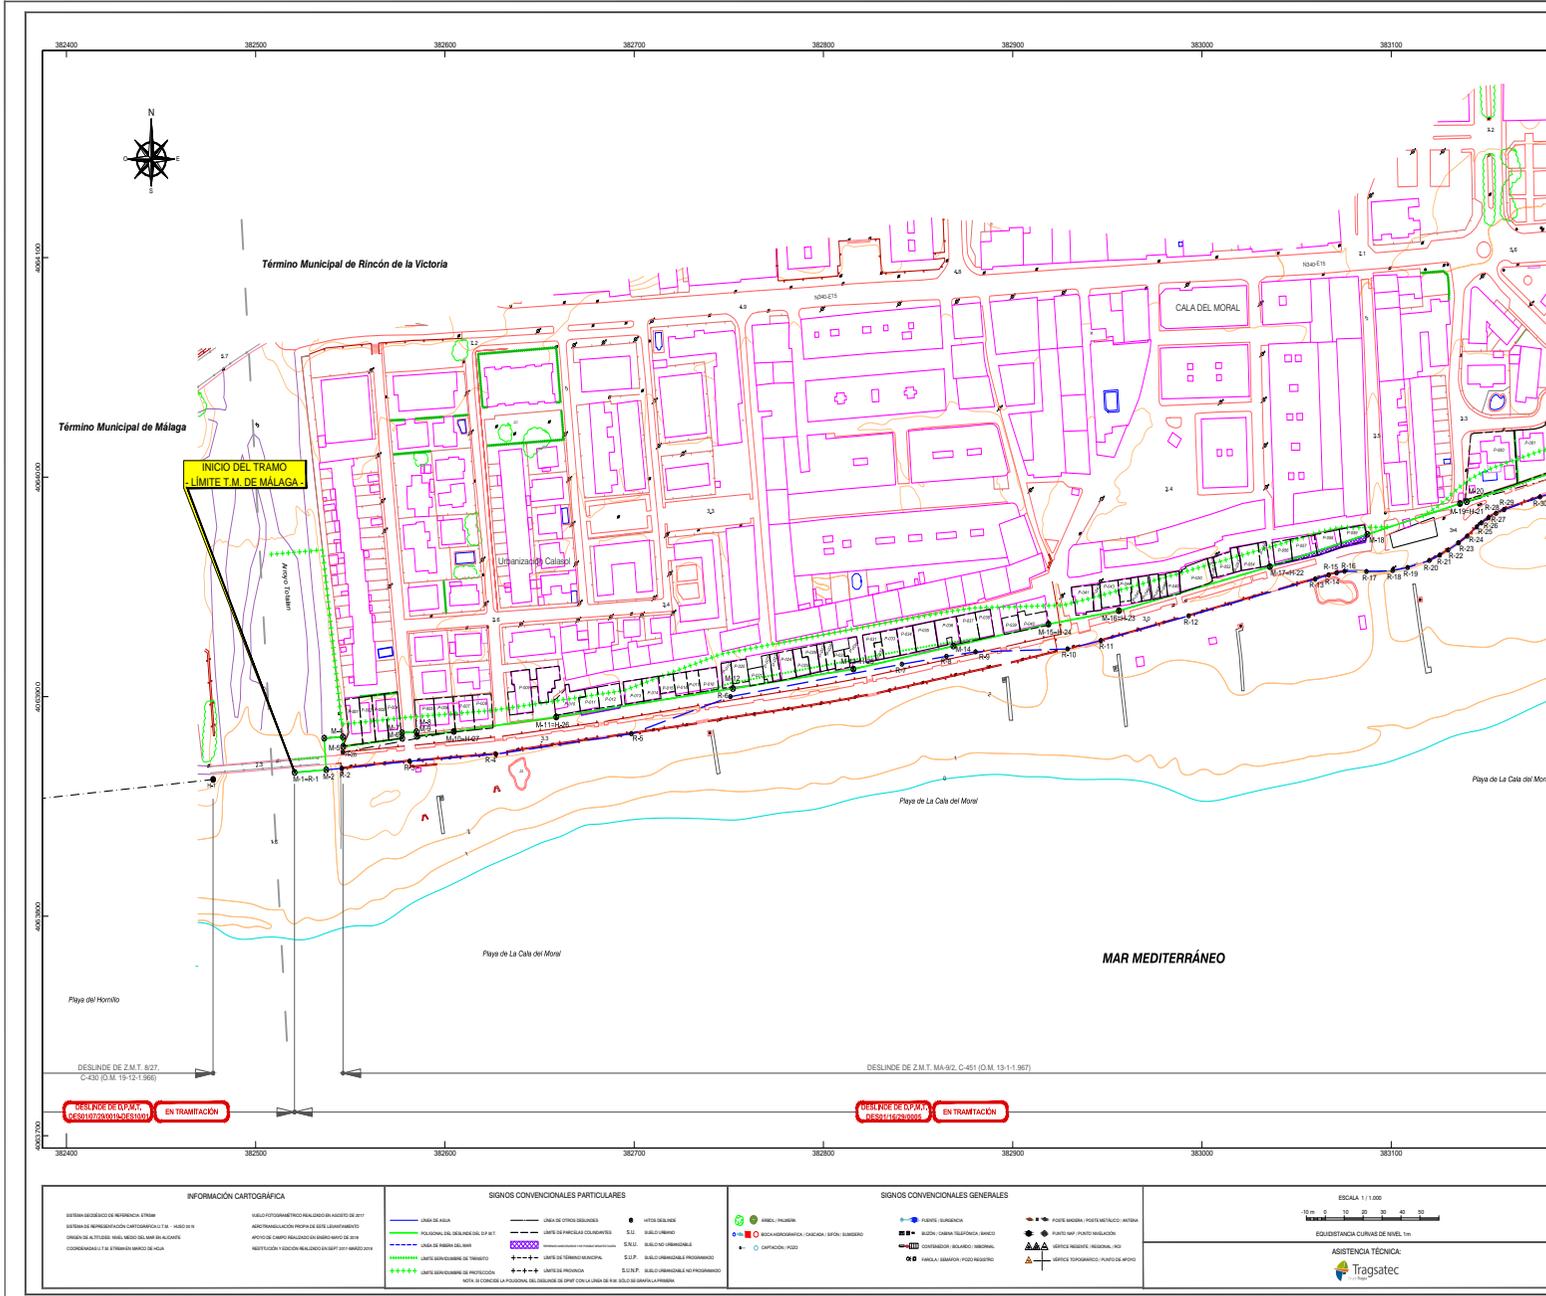



MINISTERIO PARA LA TRANSICIÓN ECOLÓGICA Y EL RETO DEMOGRÁFICO

DIRECCIÓN GENERAL DE LA COSTA Y EL MAR

Demarcación de Costas en Andalucía-Mediterráneo (Málaga)

SERVICIO DE GESTIÓN DEL DOMINIO PÚBLICO


DESLINDE DEL DOMINIO PÚBLICO MARÍTIMO-TERRESTRE Desde el T.M. de Málaga hasta la urbanización Calaflores

TÉRMINO MUNICIPAL: RINCÓN DE LA VICTORIA

TERRENOS INNECESARIOS Y DE POSIBLE DESAFECTACIÓN


--------------	-----------------	---	-----------------------------------	---------------------------

GRÁFICO DE DISTRIBUCIÓN DE HOJAS 1:5.000

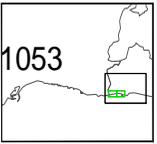

1053

GRÁFICO DE DISTRIBUCIÓN DE HOJAS 1:1.000

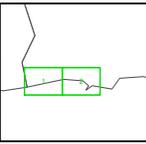

El Jefe de Servicio	EXAMINADO Y CONFORME FECHA: SEPTIEMBRE 2022	Vº Bº El Jefe de la Demarcación
Firma: Juan José Valero Guerra		Firma: Angel González Castiñeira

VERTICES POLIGONAL DEL DESLINDE			VERTICES POLIGONAL DE LA RIBERA DEL MAR		
Vertice	X	Y	Vertice	X	Y

Parcela	Referencia Catastral
P-11	274070LPR646001LM
P-12	274070LPR646
P-16	314150LPR646001ER
P-17	314150LPR646
P-18	314150LPR646001ER
P-19	314150LPR646001ER

INFORMACIÓN CARTOGRÁFICA





















ESCALA 1:1.000



EQUIDISTANCIA CURVAS DE NIVELES: 1m

ASISTENCIA TÉCNICA:

 Tragsattec

CSV : GEN-ef1a-ef17-c59c-f935-4bbd-44d2-9f50-3fc7


DIRECCIÓN DE VALIDACIÓN : <https://sede.administracion.gob.es/pagSedeFront/servicios/consultaCSV.htm>

FIRMANTE(1) : JUAN JOSE VALERO GUERRA | FECHA : 04/10/2022 15:11 | Sin acción específica


FIRMANTE(2) : ANGEL GONZÁLEZ CASTIÑEIRA | FECHA : 04/10/2022 17:22 | Sin acción específica



Código seguro de Verificación: GEN-b9f3-6004-5e50-d087-1fd5-d2d4-5aa4-768c | Puede verificar la integridad de este documento en la siguiente dirección: <https://sede.administracion.gob.es/pagSedeFront>.

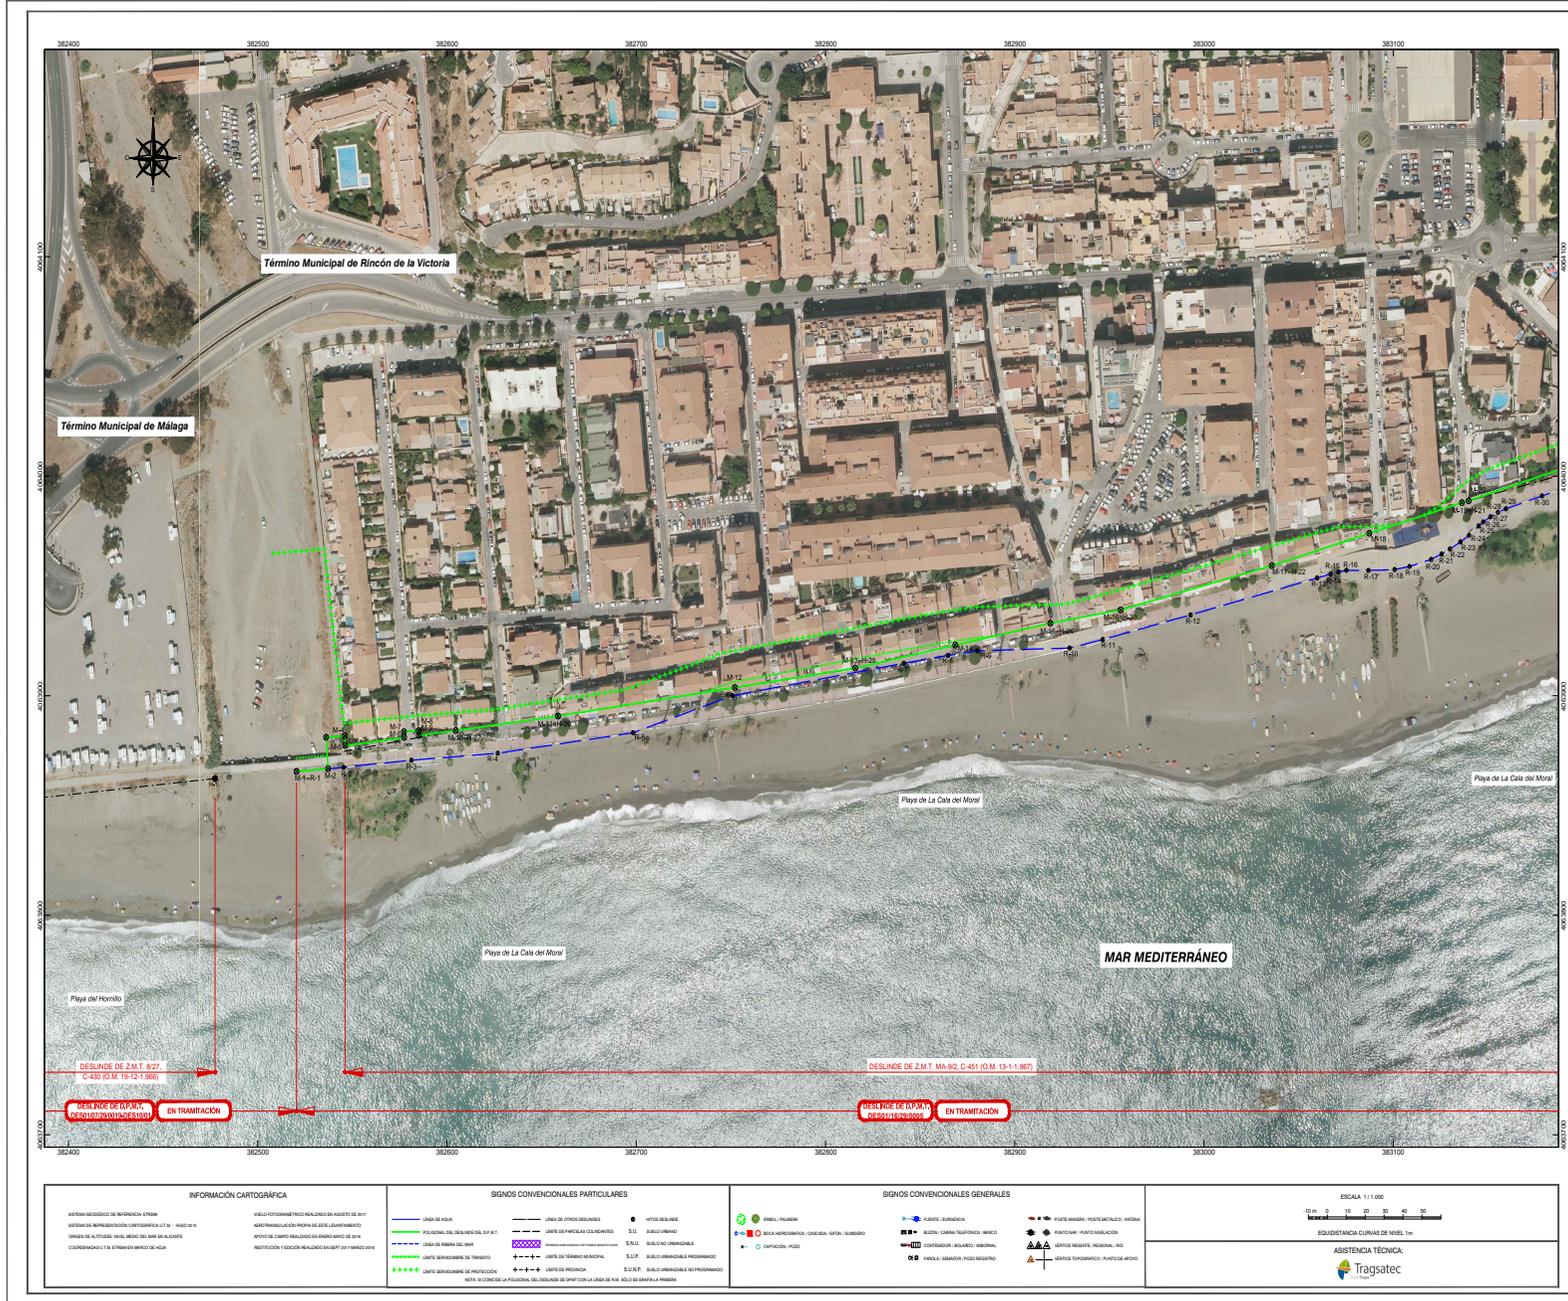


MINISTERIO PARA LA TRANSICIÓN ECOLÓGICA Y EL RETO DEMOGRÁFICO
 DIRECCIÓN GENERAL DE LA COSTA Y EL MAR
 Demarcación de Costas en Andalucía-Mediterráneo (Málaga)
SERVICIO DE GESTIÓN DEL DOMINIO PÚBLICO
 DESLINDE DEL DOMINIO PÚBLICO MARÍTIMO-TERRESTRE
 Desde el T.M. de Málaga hasta la urbanización Calaflores
 TÉRMINO MUNICIPAL: RINCÓN DE LA VICTORIA

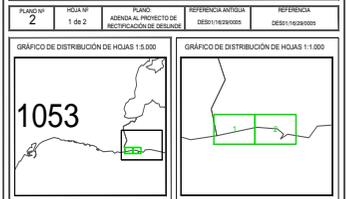

EXAMINADO Y CONFORME
 El Jefe de Servicio FECHA: SEPTIEMBRE 2022 Vº Bº el Jefe de la Demarcación
 Firma: Juan José Valero Guerra Firma: Ángel González Castiñeira

VERTICES POLIGONAL DEL DESLINDE			VERTICES POLIGONAL DE LA RIBERA DEL MAR		
Vertice	X	Y	Vertice	X	Y

CSV : GEN-b9f3-6004-5e50-d087-1fd5-d2d4-5aa4-768c

DIRECCIÓN DE VALIDACIÓN : <https://sede.administracion.gob.es/pagSedeFront/servicios/consultaCSV.htm>

FIRMANTE(1) : JUAN JOSE VALERO GUERRA | FECHA : 04/10/2022 15:11 | Sin acción específica


FIRMANTE(2) : ANGEL GONZÁLEZ CASTIÑEIRA | FECHA : 04/10/2022 17:22 | Sin acción específica




MINISTERIO PARA LA TRANSICIÓN ECOLÓGICA Y EL RETO DEMOGRÁFICO
DIRECCIÓN GENERAL DE LA COSTA Y EL MAR
 Demarcación de Costas en Andalucía-Mediterráneo (Málaga)
SERVICIO DE GESTIÓN DEL DOMINIO PÚBLICO
 DESLINDE DEL DOMINIO PÚBLICO MARÍTIMO-TERRESTRE
 Desde el T.M. de Málaga hasta la urbanización Calaflores
 TÉRMINO MUNICIPAL: RINCÓN DE LA VICTORIA


PLANO Nº	Hoja Nº	PLANO	REFERENCIA ANTERIOR	REFERENCIA

GRÁFICO DE DISTRIBUCIÓN DE HOJAS 1:500

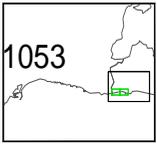

1053

GRÁFICO DE DISTRIBUCIÓN DE HOJAS 1:1.000

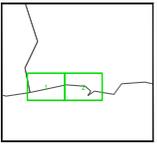

EXAMINADO Y CONFORME

El Jefe de Servicio: FECHA: SEPTIEMBRE 2022 Vº Bº el Jefe de la Demarcación

Firma: Juan José Valero Guerra Firma: Ángel González Castiñeira





VERTICES POLIGONAL DEL DESLINDE			VERTICES POLIGONAL DE LA RIBERA DEL MAR		
Vértice	X	Y	Vértice	X	Y
M-21	382196.31	4064005.17	R-31	382323.77	4064004.64
M-22	382320.03	4064022.22	R-32	382361.17	4064014.16
M-23	382320.51	4064027.86	R-33	382321.68	4064016.53
M-24	382336.18	4064030.97	R-34	382389.77	4064019.73
M-25	382338.97	4064030.54	R-35	382396.39	4064020.12
M-26	382339.13	4064048.53	R-36	382321.69	4064023.36
M-27	382448.13	4064046.21	R-37	382395.40	4064024.08
M-28	382448.26	4064026.20	R-38	382470.63	4064024.37
M-29	382458.97	4064026.54	R-39	382483.03	4064022.83
M-30	382505.16	4064029.40	R-40	382563.19	4064019.29
M-31	382578.46	4064027.88	R-41	382611.72	4064016.82
M-32	382612.25	4064026.98	R-42	382621.54	4064016.82
M-33	382627.86	4064019.43			
M-34-6-1	382627.22	4064022.56			




--	---	--	--	--

CSV : GEN-46be-55f3-7c56-d3c3-b13e-50ba-e632-31c4
DIRECCIÓN DE VALIDACIÓN : <https://sede.administracion.gob.es/pagSedeFront/servicios/consultaCSV.htm>
FIRMANTE(1) : JUAN JOSE VALERO GUERRA | FECHA : 04/10/2022 15:11 | Sin acción específica
FIRMANTE(2) : ANGEL GONZÁLEZ CASTIÑEIRA | FECHA : 04/10/2022 17:23 | Sin acción específica



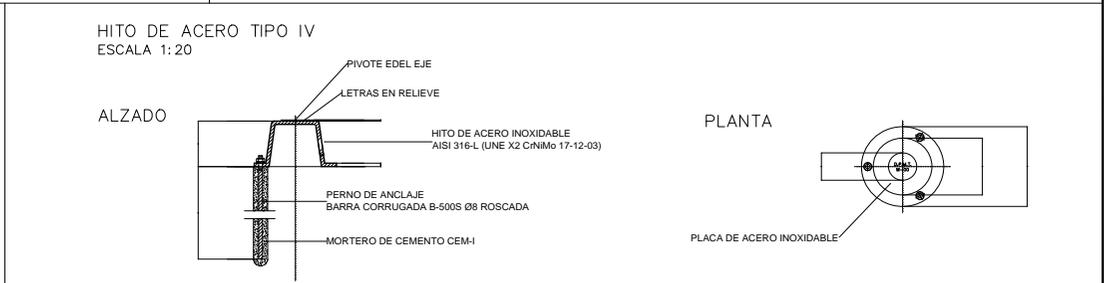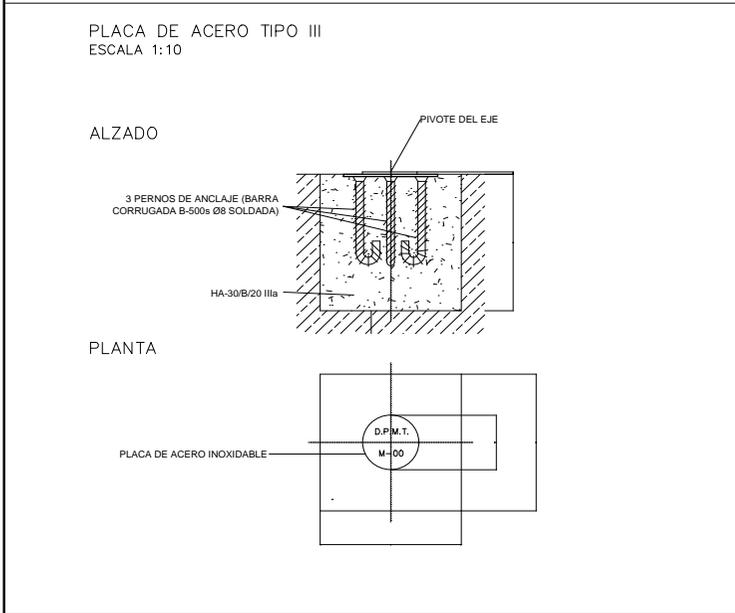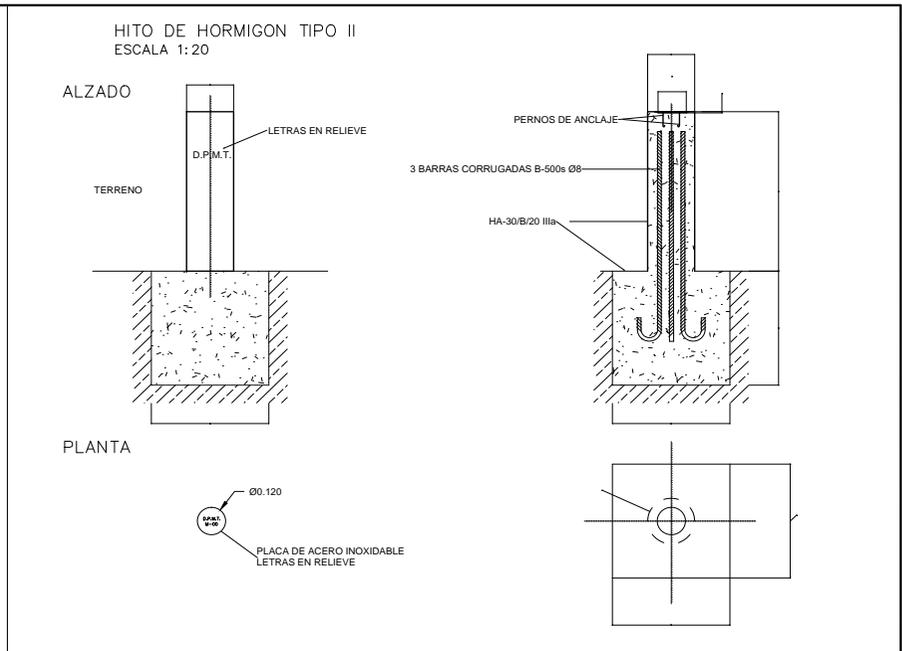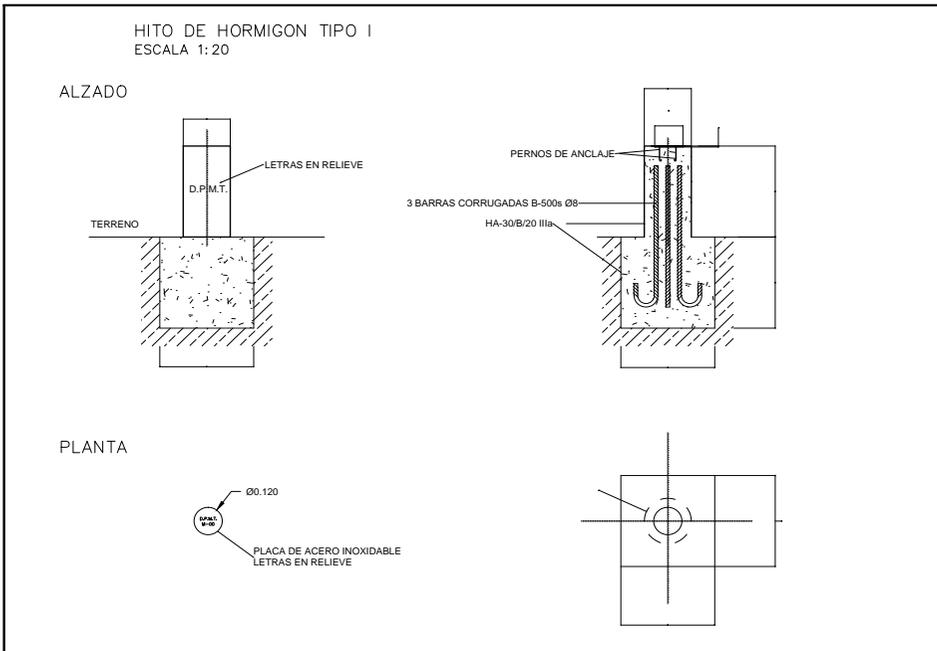

 Ministerio para la Transición Ecológica y el Reto Demográfico DIRECCIÓN GENERAL DE LA COSTA Y EL MAR DEMARCACIÓN DE COSTAS ANDALUCÍA-MEDITERRÁNEO MÁLAGA		TÍTULO DEL TRABAJO:		FECHA:
		ADENDA AL PROYECTO DE RECTIFICACIÓN DE DESLINDE DEL DPMT DESDE EL T.M. DE MÁLAGA HASTA LA URBANIZACIÓN DE CALAFLORES T.M. DE RINCÓN DE LA VICTORIA		Septiembre - 2022
TÍTULO DEL PLANO:		ESCALA:	Nº PLANO:	
HITOS DE AMOJONAMIENTO		VARIAS	3	
EL JEFE DE SERVICIO:	EL JEFE DE LA DEMARCACIÓN:	LA ASISTENCIA TÉCNICA:	EXPEDIENTE:	Nº HOJA:
Fdo. Juan José Valero Guerra	Fdo. Ángel González Castiñeira		DES01/16/29/0005	1 de 1

CSV : GEN-e448-c4dd-67bc-0aac-9f8e-717f-a8af-4cf0

DIRECCIÓN DE VALIDACIÓN : <https://sede.administracion.gob.es/pagSedeFront/servicios/consultaCSV.htm>

FIRMANTE(1) : JUAN JOSE VALERO GUERRA | FECHA : 04/10/2022 15:11 | Sin acción específica

FIRMANTE(2) : ANGEL GONZÁLEZ CASTIÑEIRA | FECHA : 04/10/2022 17:22 | Sin acción específica

