



PROYECTO DE DESLINDE Y AMOJONAMIENTO DE LOS BIENES DE DOMINIO PÚBLICO
MARÍTIMO-TERRESTRE EN EL TRAMO DE COSTA DE UNOS SEIS MIL DOSCIENTOS (6.200)
METROS DE LONGITUD COMPRENDIDO ENTRE EL VÉRTICE M-5 DEL DESLINDE DL-41-A,
SITUADO EN LA PLAYA DE LES DEVESES, Y EL VÉRTICE M-5 DEL DESLINDE DL-23/2-A,
SITUADO EN LA ZONA DEL PALMAR, TT.MM. DE DENIA Y ELS POBLETS (ALICANTE)

DENIA NORTE – SUBTRAMO CENTRO

DES01/21/03/0002

DOCUMENTO Nº 2

PLANOS

(VERSIÓN ACTUALIZADA DE ESTE DOCUMENTO COMO CONSECUENCIA DEL
INFORME SOBRE EL TRÁMITE DE AUDIENCIA ELABORADO EN MARZO DE 2025)



ÍNDICE

PLANO Nº 2 - POLIGONAL DE DESLINDE Y RIBERA DEL MAR (ESCALA 1:1.000)

- Hojas de la 6 a la 13, idem proyecto de deslinde de AGOSTO 2024
- Hoja 14, versión modificada en MARZO DE 2025



MINISTERIO
DE LA COSTA Y EL MAR
Y EL RETO DEMOGRÁFICO

SECRETARÍA DE ESTADO DE
MEDIO AMBIENTE
DIRECCIÓN GENERAL
DE LA COSTA Y EL MAR
SERVICIO PROVINCIAL DE
COSTAS DE ALICANTE

EXPEDIENTE DE DESLINDE DEL DOMINIO PÚBLICO
MARÍTIMO-TERRESTRE EN EL TRAMO DE COSTA
DE UNOS 6.200 METROS COMPRENDIDO ENTRE
EL VÉRTICE M-5 DEL DESLINDE DL-41-A, SITUADO
EN LA PLAYA DE LES DEVESES, Y EL VÉRTICE M-5
DEL DESLINDE DL-23/2-A, EN LA ZONA DEL PALMAR

TT.MM. DE DENIA (ALICANTE) Y ELS POBLETS (ALICANTE)

DENIA NORTE - SUBTRAMO CENTRO

PROYECTO DE DESLINDE

NOMBRE	POLIGONAL DE DESLINDE Y RIBERA DEL MAR	PLANO	2	HOJA EN SUBTRAMO	1/9
REFERENCIA	DES01/21/03/0002	ESCALA:	1:1000	HOJA EN TOTAL	6/19

EXAMINADO Y CONFORME

EL TÉCNICO SUPERIOR N26

EL JEFE DEL SERVICIO DE GESTIÓN DEL
DOMINIO PÚBLICO

Fdo. José Manuel Sanes Linares

AGOSTO 2024

Fdo. Antonio Pascual Torres

INFORMACIÓN CARTOGRÁFICA

PROYECCIÓN U.T.M. - DATUM ETREB99 (WGS 80)


ALTITUDES REFERIDAS AL NIVEL MEDIO DEL MAR EN ALICANTE

CARTOGRAFÍA BASE SEGÚN VUELO FOTOGRAMÉTRICO EFECTUADO EN 2008
CON TRIANGULACIÓN PROPIA REFERIDA A LA RED GEODÉSICA NACIONAL.
APOYO REALIZADO EN CAMPO POR EDYMA, S.L.
RESTITUCIÓN Y DIBUJO REALIZADOS EN 2011 POR EDYMA, S.L.

ACTUALIZACIÓN CARTOGRÁFICA Y ALTIMÉTRICA DEL BORDE COSTERO
SEGÚN VUELO FOTOGRAMÉTRICO EFECTUADO EN 2020, CON APOYO DE
CAMPO, RESTITUCIÓN Y DIBUJO REALIZADO POR ASDRON, S.L.
(INTERDISTANCIA DE CURVAS DE NIVEL 0,50 METROS)

GRÁFICO DE DISTRIBUCIÓN DE HOJAS

(NUMERACIÓN ÚNICA PARA LOS TRES SUBTRAMOS DE DENIA NORTE)

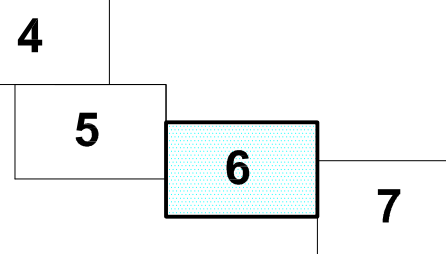

SIGNOS CONVENCIONALES PARTICULARES

LINEA DE AGUA	OTROS DESLINDES ADJACENTES AL TRAMO
LIMITE INTERIOR RIBERA DEL MAR	LIMITE INTERIOR SERVIDUMBRE DE TRANSITO DE OTROS DESLINDES ADJACENTES AL TRAMO
LINEA DE DESLINDE DEL D. P. M. T.	LIMITE INTERIOR SERVIDUMBRE DE PROTECCION DE OTROS DESLINDES ADJACENTES AL TRAMO
LIMITE INTERIOR SERVIDUMBRE DE TRANSITO	LIMITE TERMINO MUNICIPAL
LIMITE INTERIOR SERVIDUMBRE DE PROTECCION	VERTICE CONCORDANTE CON ANTERIORES YA APROBADOS
LINEA DE DESLINDE ANTERIORES A LCG	VERTICE CONCORDANTE CON ANTERIORES INICADOS NO APROBADOS
	NUEVO VERTICE SIN CONCORDENCIAS ANTERIORES

VÉRTICES DEL DESLINDE DEL D. P. M. T.

VERTICE	X	Y	DIST PARCIAL	DIST ORIGEN
N-55	759853,289	4306462,271	71,62	0,00
N-56	759885,267	4306517,854	40,15	40,15
N-57a	759777,119	4306498,931	88,88	128,81
N-57b	759778,177	4306498,517	7,77	136,58
N-58a	759853,487	4306478,031	76,20	212,78
N-58b	759851,462	4306471,003	38,94	251,72
N-59	759904,734	4306481,180	16,51	268,23



MINISTERIO
DE LA COSTA Y EL MAR
Y EL RETO DEMOGRÁFICO

SECRETARÍA DE ESTADO DE
MEDIO AMBIENTE
DIRECCIÓN GENERAL
DE LA COSTA Y EL MAR
SERVICIO PROVINCIAL DE
COSTAS DE ALICANTE

EXPEDIENTE DE DESLINDE DEL DOMINIO PÚBLICO
MARÍTIMO-TERRESTRE EN EL TRAMO DE COSTA
DE UNOS 6.200 METROS COMPRENDIDO ENTRE
EL VÉRTICE M-5 DEL DESLINDE DL-41-A, SITUADO
EN LA PLAYA DE LES DEVESES, Y EL VÉRTICE M-5
DEL DESLINDE DL-23/2-A, EN LA ZONA DEL PALMAR

TT.MM. DE DENIA (ALICANTE) Y ELS POBLETS (ALICANTE)

DENIA NORTE - SUBTRAMO CENTRO

PROYECTO DE DESLINDE

NOMBRE	POLIGONAL DE DESLINDE Y RIBERA DEL MAR	PLANO	2	HOJA EN SUBTRAMO	2/9
REFERENCIA	DES01/21/03/0002	ESCALA:	1:1000	HOJA EN TOTAL	7/19

EXAMINADO Y CONFORME

EL TÉCNICO SUPERIOR N26

EL JEFE DEL SERVICIO DE GESTIÓN DEL
DOMINIO PÚBLICO

Fdo. José Manuel Sanes Linares

AGOSTO 2024

Fdo. Antonio Pascual Torres

INFORMACIÓN CARTOGRÁFICA

PROYECCIÓN U.T.M. - DATUM ETRS89 (HAUSO 30)
ALTITUDES REFERIDAS AL NIVEL MEDIO DEL MAR EN ALICANTE
CARTOGRAFÍA BASE SEGÚN VUELO FOTOGRAMÉTRICO EFECTUADO EN 2005
CON TRIANGULACIÓN PROPIA REFERIDA A LA RED GEODÉSICA NACIONAL...
APOYO REALIZADO EN CAMPO POR EDMA, S.L.
RESTITUCIÓN Y DIBUJO REALIZADOS EN 2011 POR EDMA, S.L.

ACTUALIZACIÓN CARTOGRÁFICA Y ALTIMETRÍA DEL BORDE COSTERO
SEGÚN VUELO FOTOGRAMÉTRICO EFECTUADO EN 2020, CON APOYO DE
CAMPO, RESTITUCIÓN Y DIBUJO REALIZADO POR ASDRON, S.L.
(INTERDISTANCIA DE CURVAS DE NIVEL 0,50 METROS)

GRÁFICO DE DISTRIBUCIÓN DE HOJAS

(NUMERACIÓN ÚNICA PARA LOS TRES SUBTRAMOS DE DENIA NORTE)


6 7 8

SIGNOS CONVENCIONALES PARTICULARES

— LINEA DE AGUA
- - - LINEA DE DESLINDE ANTERIORES ALCOS
- - - LINEA DE DESLINDE RIBERA DEL MAR
- - - LINEA DE DESLINDE DEL D. P. M. T.
- - - LINEA DE DESLINDE SERVIDUMBRE DE TRANSITO
- - - LINEA DE DESLINDE SERVIDUMBRE DE PROTECCION
- - - OTROS DESLINDES AJENOS AL TRAMO
- - - LINEA DE DESLINDE ANTERIORES ALCOS
- - - LINEA DE DESLINDE RIBERA DEL MAR
- - - LINEA DE DESLINDE DEL D. P. M. T.
- - - LINEA DE DESLINDE SERVIDUMBRE DE TRANSITO
- - - LINEA DE DESLINDE SERVIDUMBRE DE PROTECCION
- - - OTROS DESLINDES AJENOS AL TRAMO

VÉRTICES DEL DESLINDE DEL D. P. M. T.

VERTICE	X	Y	DIST PARCIAL	DIST ORIGEN
N-70	759854,039	4306454,699	61,34	329,97
N-71	760004,430	4306415,590	51,21	380,78
N-72	760043,984	4306406,060	40,69	421,47
N-73a	760072,642	4306390,306	32,70	454,17
N-73b	760106,711	4306379,303	35,80	489,97
N-74	760129,553	4306377,088	22,87	512,84
N-75	760193,486	4306355,216	67,85	580,69
N-76	760258,641	4306332,241	69,09	649,78
N-77	760293,330	4306320,700	36,56	686,34
N-78	760333,458	4306307,835	42,14	728,48
N-79	760403,020	4306300,686	70,74	799,22
N-80	760433,830	4306315,676	31,21	830,43
N-81	760502,006	4306304,596	69,07	899,50
N-82	760558,487	4306285,200	57,26	956,76
N-83	760615,217	4306288,544	56,83	1013,59
N-84	760667,800	4306301,670	52,68	1066,27
N-85	760703,456	4306285,040	36,27	1102,54

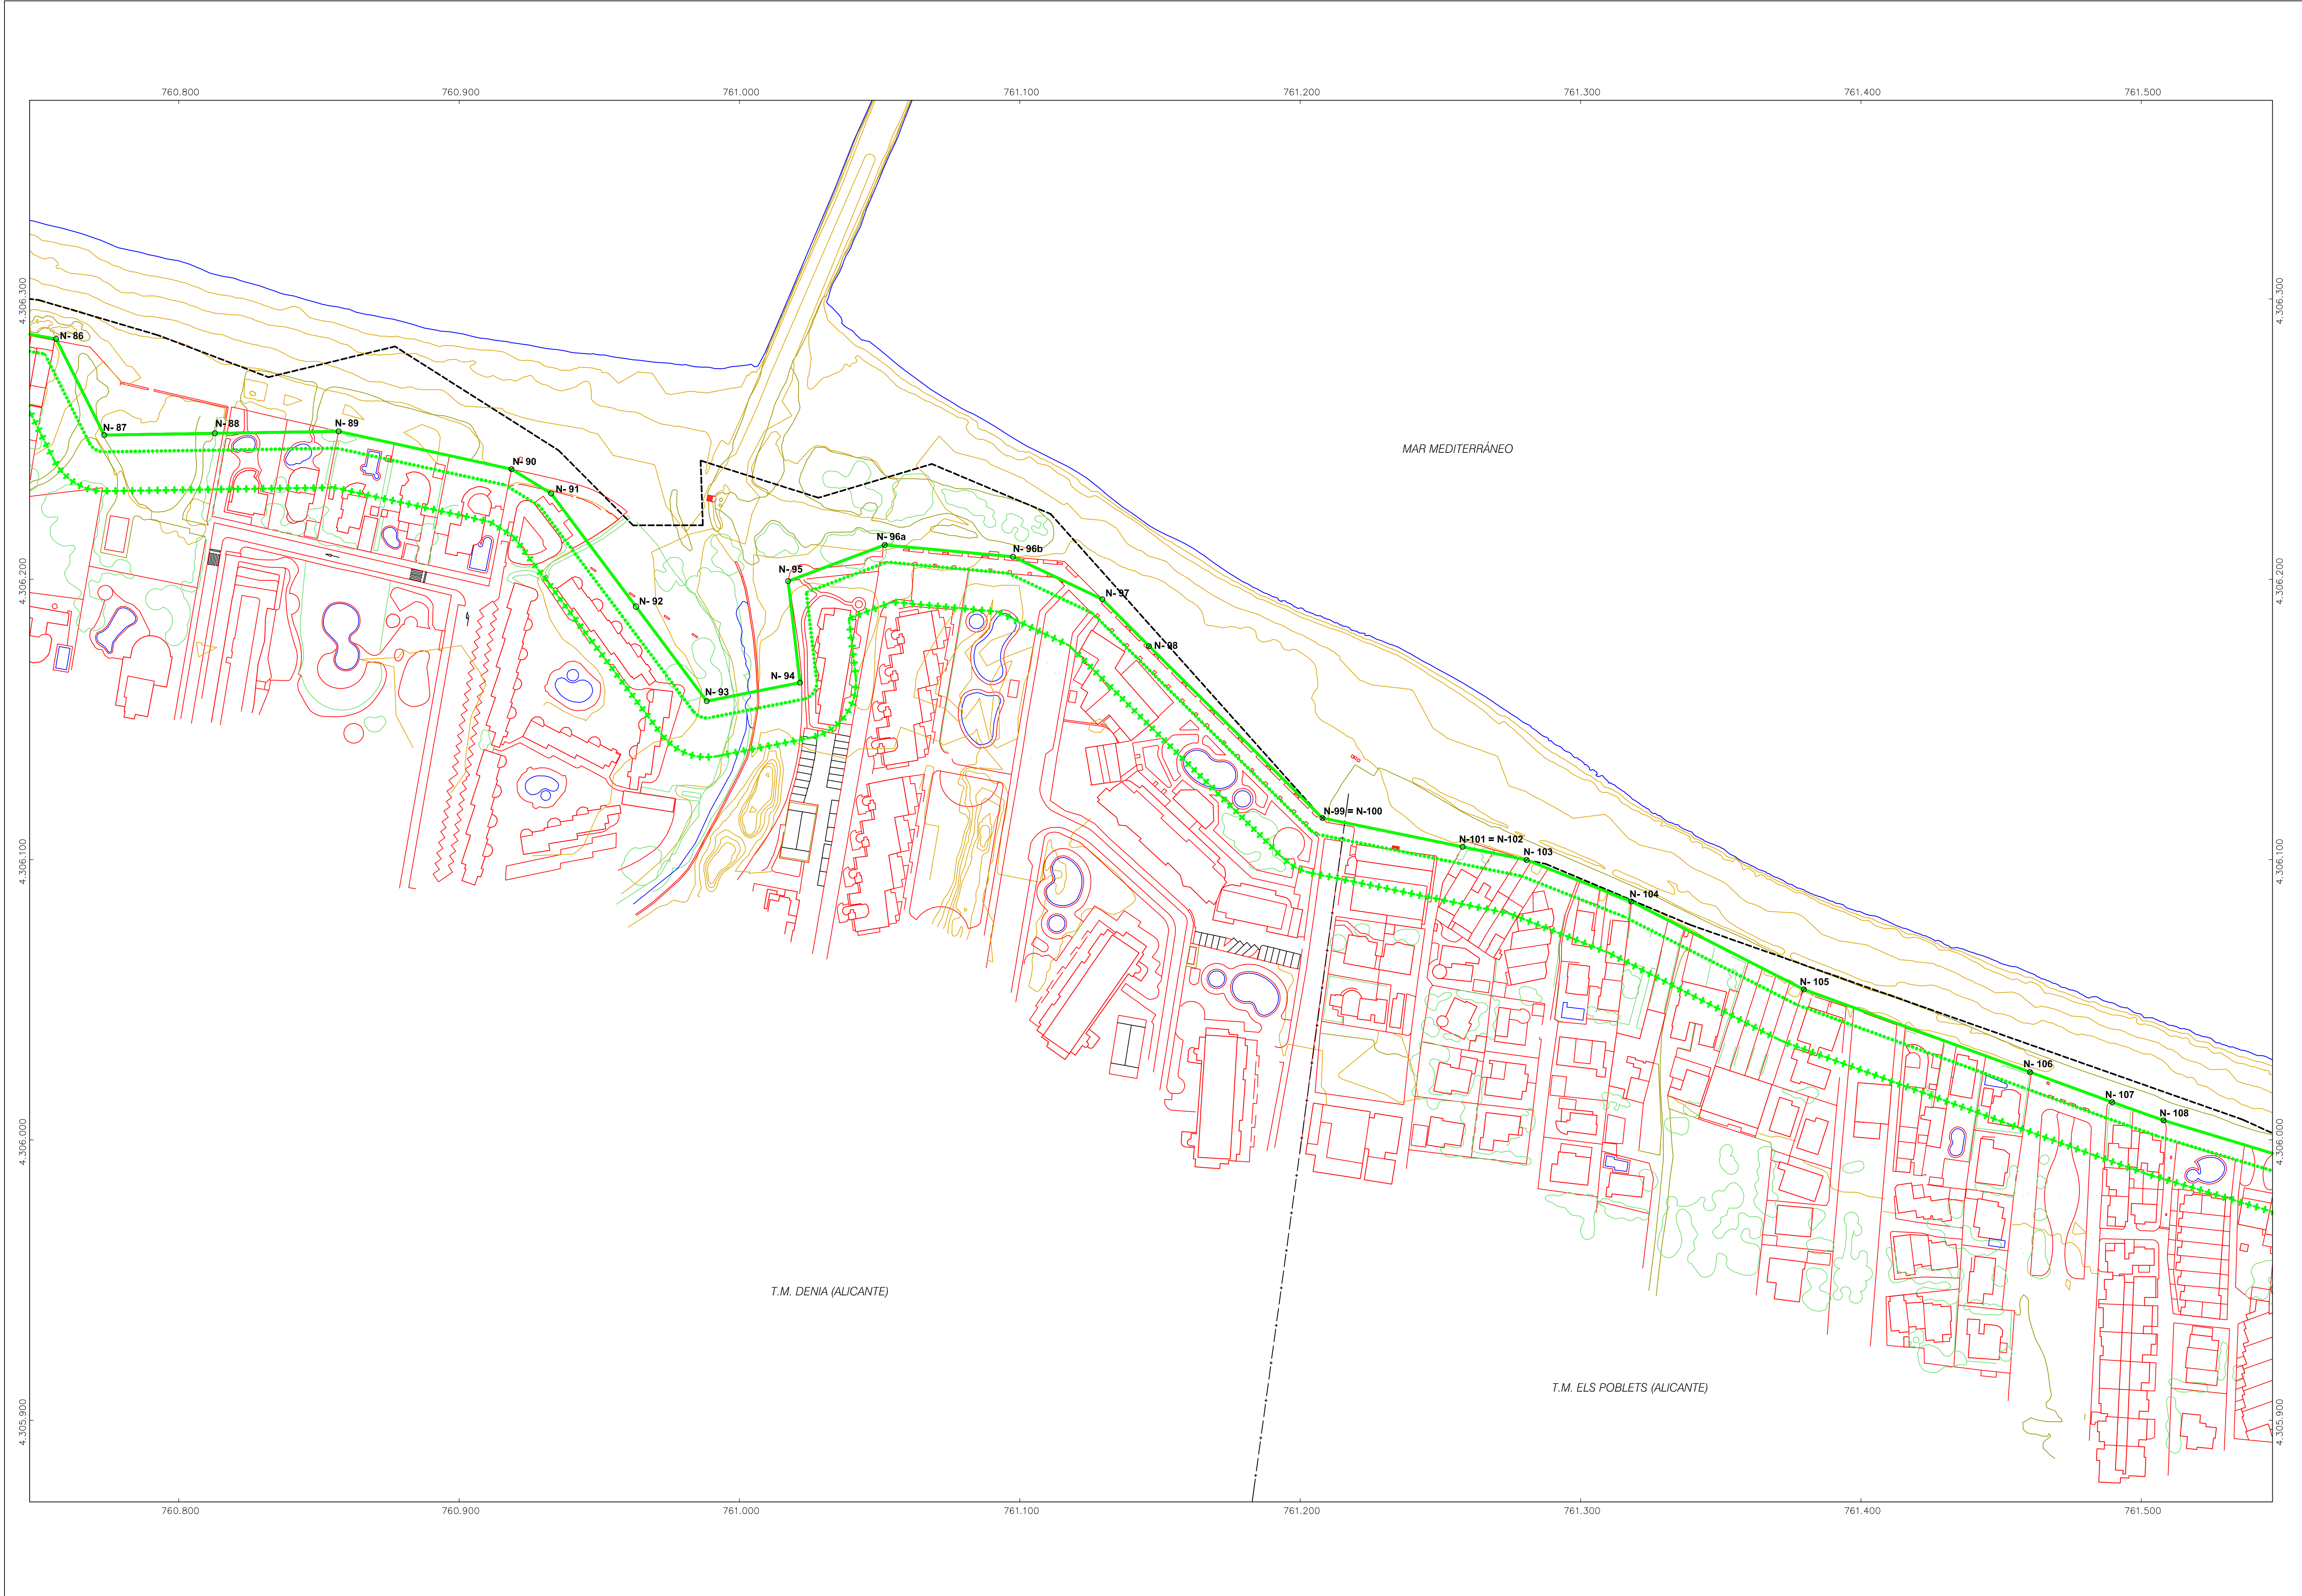

EXPEDIENTE DE DESLINDE DEL DOMINIO PÚBLICO
MARÍTIMO-TERRESTRE EN EL TRAMO DE COSTA
DE UNOS 6.200 METROS COMPRENDIDO ENTRE
EL VÉRTICE M-5 DEL DESLINDE DL-41-A, SITUADO
EN LA PLAYA DE LES DEVESES, Y EL VÉRTICE M-5
DEL DESLINDE DL-23/2-A, EN LA ZONA DEL PALMAR

TT.MM. DE DENIA (ALICANTE) Y ELS POBLETS (ALICANTE)

DENIA NORTE - SUBTRAMO CENTRO

PROYECTO DE DESLINDE

NOMBRE	PLANO	HOJA EN SUBTRAMO
POLIGONAL DE DESLINDE Y RIBERA DEL MAR	2	3/9
REFERENCIA	ESCALA:	HOJA EN TOTAL DENIA NORTE
DES01/21/03/0002	0 10 20 30 40 50	8/19

EXAMINADO Y CONFORME

EL TÉCNICO SUPERIOR N26

Fdo. José Manuel Sanes Linares

EL JEFE DEL SERVICIO DE GESTIÓN DEL DOMINIO PÚBLICO

Fdo. Antonio Pascual Torres

AGOSTO 2024

INFORMACIÓN CARTOGRÁFICA

PROYECCIÓN U.T.M. - DATUM ETRS89 (HUSO 30)
ALTITUDES REFERIDAS AL NIVEL MEDIO DEL MAR EN ALICANTE
CARTOGRAFÍA BASE SEGÚN VUELO FOTOGRAMÉTRICO EFECTUADO EN 2005
CON TRIANGULACIÓN PROPIA REFERIDA A LA RED GEODÉSICA NACIONAL...
APOYO REALIZADO EN CAMPO POR EDYMA, S.L.
RESTITUCIÓN Y DIBUJO REALIZADOS EN 2011 POR EDYMA, S.L.

ACTUALIZACIÓN CARTOGRÁFICA Y ALTIMÉTRICA DEL BORDE COSTERO
SEGÚN VUELO FOTOGRAMÉTRICO EFECTUADO EN 2020, CON APOYO DE CAMPO, RESTITUCIÓN Y DIBUJO REALIZADO POR ASDRON, S.L.
(INTERDISTANCIA DE CURVAS DE NIVEL 0,50 METROS)

GRÁFICO DE DISTRIBUCIÓN DE HOJAS

(NUMERACIÓN ÚNICA PARA LOS TRES SUBTRAMOS DE DENIA NORTE)


7 8 9

SIGNOS CONVENCIONALES PARTICULARES

— LINEA DE AGUA	--- LINEA DE DESLINDE ANTERIORES A LOS
--- LIMITE INTERIOR RIBERA DEL MAR	--- LIMITE TERRITORIO MUNICIPAL
--- LINEA DE DESLINDE DEL D. P. M. T.	⊗ VÉRTICE COINCIDENTE CON ANTERIORES YA APROBADOS
--- LIMITE INTERIOR SERVIDUMBRE DE TRÁMITO	⊗ VÉRTICE COINCIDENTE CON ANTERIORES RECADOS NO APROBADOS
--- LIMITE INTERIOR SERVIDUMBRE DE PROTECCIÓN	○ NUEVO VÉRTICE SIN COINCIDENCIAS ANTERIORES
--- OTROS DELINEOS AJENOS AL TRAMO	

VÉRTICES DEL DESLINDE DEL D. P. M. T.

VERTICE	X	Y	DIST PARCIAL	DIST ORIGEN
N-86	760773.417	4306251.437	38.35	1194.50
N-87	760812.888	4306252.056	39.46	1233.96
N-88	760887.028	4306252.753	44.17	1278.13
N-89	760916.884	4306259.381	63.11	1341.24
N-90	760932.818	4306259.576	16.60	1357.84
N-91	760963.106	4306180.237	50.45	1408.29
N-92	760988.307	4306156.524	42.09	1450.38
N-93	761021.572	4306163.115	33.91	1484.29
N-94	761017.326	4306199.322	36.45	1520.74
N-95	761051.880	4306212.220	36.86	1557.60
N-96a	761087.534	4306208.028	45.93	1603.47
N-96b	761129.405	4306182.871	35.29	1638.76
N-97	761146.076	4306176.134	23.62	1662.38
N-98	761207.817	4306114.813	87.08	1749.47
N-99=M-100	761257.328	4306104.550	51.05	1800.52
N-101=M-102	761280.784	4306089.885	23.31	1823.83
N-103	761315.082	4306095.072	40.16	1863.99
N-104	761379.641	4306063.689	69.09	1933.08
N-105	761460.288	4306024.205	85.88	2018.96
N-106	761489.580	4306013.494	31.19	2050.15
N-107	761507.938	4306006.977	19.48	2069.63
N-108				

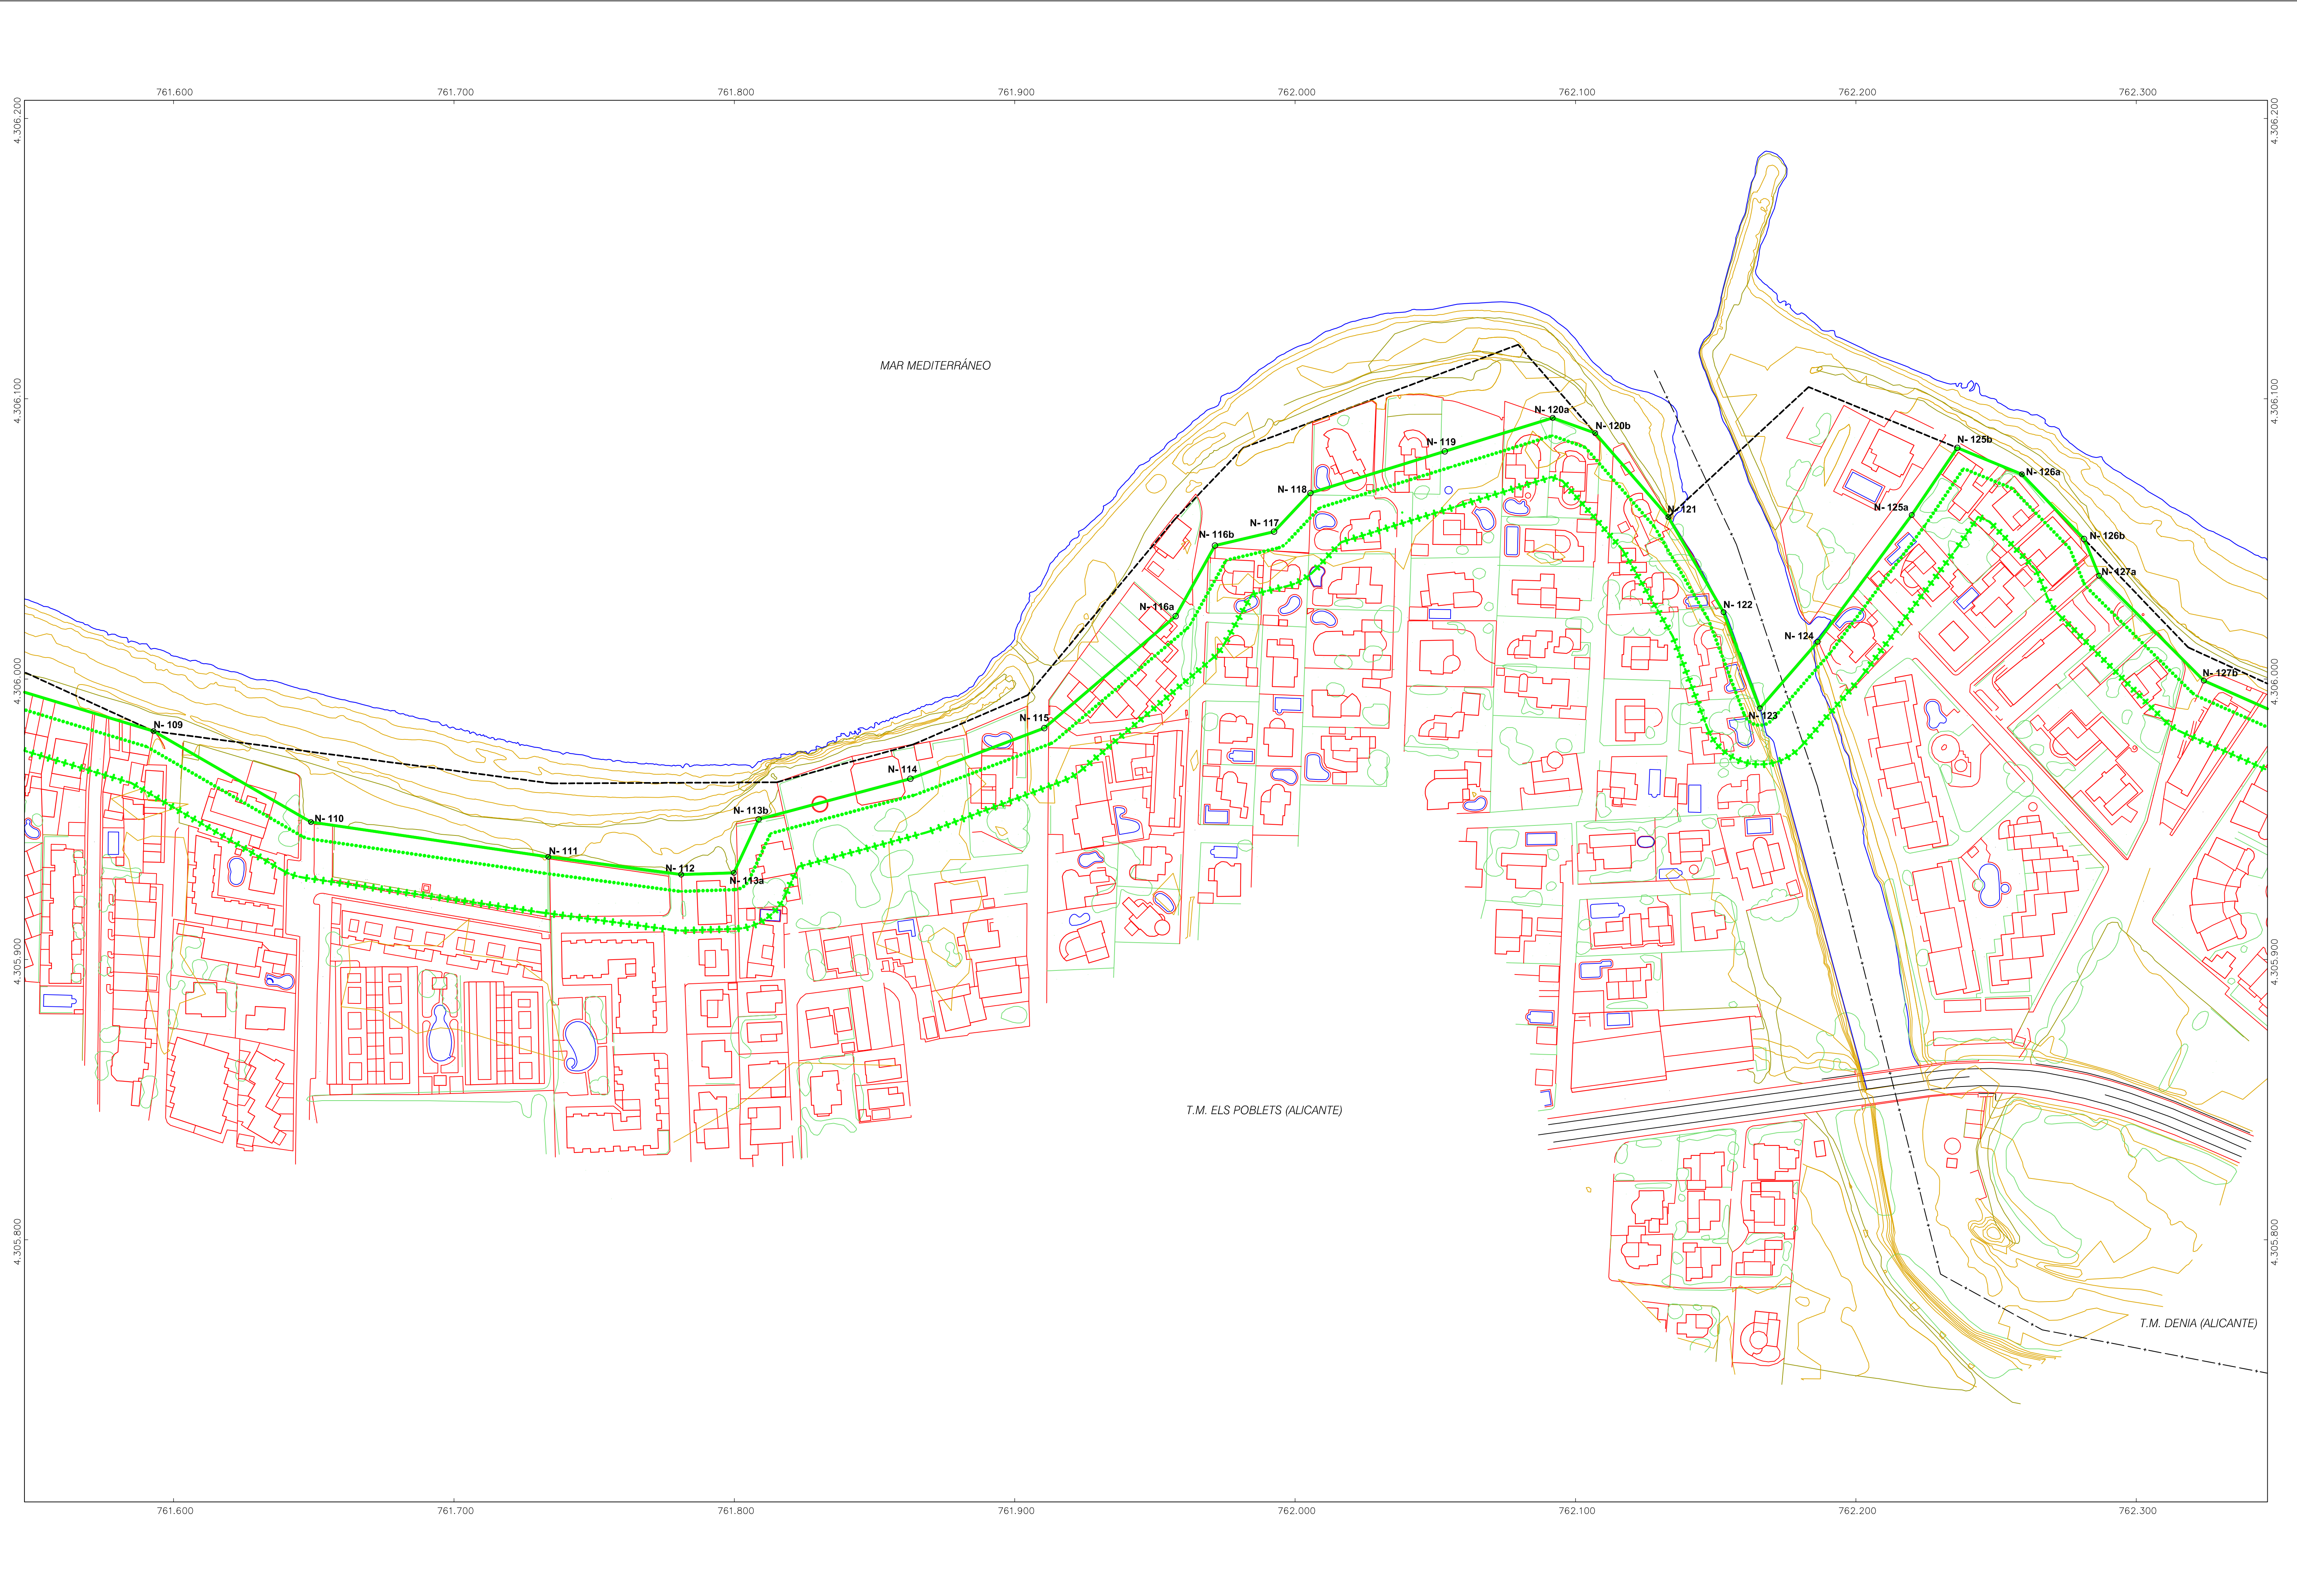

MINISTERIO
PARA LA TRANSICIÓN ECOLÓGICA
Y EL RETO DEMOGRÁFICO

SECRETARÍA DE ESTADO DE
MEDIO AMBIENTE
DIRECCIÓN GENERAL
DE LA COSTA Y EL MAR
SERVICIO PROVINCIAL DE
COSTAS DE ALICANTE

EXPEDIENTE DE DESLINDE DEL DOMINIO PÚBLICO
MARÍTIMO-TERRESTRE EN EL TRAMO DE COSTA
DE UNOS 6.200 METROS COMPRENDIDO ENTRE
EL VÉRTICE M-5 DEL DESLINDE DL-41-A, SITUADO
EN LA PLAYA DE LES DEVESES, Y EL VÉRTICE M-5
DEL DESLINDE DL-23/2-A, EN LA ZONA DEL PALMAR

TT.MM. DE DENIA (ALICANTE) Y ELS POBLETS (ALICANTE)

DENIA NORTE - SUBTRAMO CENTRO

PROYECTO DE DESLINDE

NOMBRE	POLIGONAL DE DESLINDE Y RIBERA DEL MAR	PLANO	2	HOJA EN SUBTRAMO	4/9
REFERENCIA	DES01/21/03/0002	ESCALA:	1:1000	HOJA EN TOTAL DENIA NORTE	9/19
		0 10 20 30 40 50			

EXAMINADO Y CONFORME

EL TÉCNICO SUPERIOR N26

Fdo. José Manuel Sanes Linares

AGOSTO 2024

EL JEFE DEL SERVICIO DE GESTIÓN DEL DOMINIO PÚBLICO

Fdo. Antonio Pascual Torres

INFORMACIÓN CARTOGRAFICA

PROYECCIÓN U.T.M. - DATUM STROBER (HUSO 30)
ALTITUDES REFERIDAS AL NIVEL MEDIO DEL MAR EN ALICANTE
CARTOGRAFÍA BASE SEGÚN VUELO FOTOGRAFIMÉTRICO EFECTUADO EN 2005
CON TRIANGULACIÓN PROPIA REFERIDA A LA RED GEODÉSICA NACIONAL...
APOYO REALIZADO EN CAMPO POR EDYMA, S.L.
RESTITUCIÓN Y DIBUJO REALIZADOS EN 2011 POR EDYMA, S.L.

ACTUALIZACIÓN CARTOGRAFICA Y ALTIMETRICA DEL BORDE COSTERO
SEGÚN VUELO FOTOGRAFIMÉTRICO EFECTUADO EN 2020, CON APOYO DE
CAMPO, RESTITUCIÓN Y DIBUJO REALIZADO POR ASDRON, S.L.
(INTERDISTANCIA DE CURVAS DE NIVEL 0,50 METROS)

GRÁFICO DE DISTRIBUCIÓN DE HOJAS

(NUMERACIÓN ÚNICA PARA LOS TRES SUBTRAMOS DE DENIA NORTE)

8 9 10

SIGNOS CONVENCIONALES PARTICULARES

- LINEA DE AGUA
- — —

 LIMITE INTERIOR RIBERA DEL MAR
- LINEA DE DESLINDE DEL D. P. M. T.
-

 LIMITE INTERIOR SERVIDUMBRE DE TRAMITO
- +++++

 LIMITE INTERIOR SERVIDUMBRE DE PROTECCION
- OTROS DESLINDES AJENOS AL TRAMO

 LINEA DE DESLINDE ANTERIORES A LOS

— — —

 LIMITE TERRITORIO MUNICIPAL

⊗

 VÉRTICE COINCIDENTE CON ANTERIORES YA APROBADOS

⊙


 VÉRTICE COINCIDENTE CON ANTERIORES RECADOS NO APROBADOS

○

 NUEVO VÉRTICE SIN COINCIDENCIAS ANTERIORES

VÉRTICES DEL DESLINDE DEL D. P. M. T.

VERTICE	X	Y	DIST PARCIAL	DIST ORIGEN
N-109	761562.863	4305081.359	69,71	2158,34
N-110	761648.006	4305948.944	64,83	2223,17
N-111	761733.659	4305936.531	85,57	2308,74
N-112	761781.056	4305930.200	47,82	2356,56
N-113a	761790.816	4305930.625	16,77	2373,33
N-113b	761800.963	4305949.915	21,04	2395,37
N-114	761862.778	4305964.383	56,02	2452,39
N-115	761910.546	4305982.456	51,07	2503,46
N-116a	761957.401	4306022.377	61,58	2565,02
N-116b	761971.408	4306047.544	26,80	2592,82
N-117	761982.240	4306062.522	21,86	2615,48
N-118	762005.451	4306066.288	18,91	2634,39
N-119	762053.374	4306081.158	50,18	2684,57
N-120a	762091.857	4306093.098	40,29	2724,86
N-120b	762106.998	4306087.687	16,08	2740,94
N-121	762133.098	4306097.707	39,75	2780,69
N-122	762152.801	4306102.784	39,22	2819,91
N-123	762165.752	4305989.486	36,68	2856,60
N-124	762186.545	4306013.232	31,45	2888,05
N-125a	762219.906	4306058.466	56,32	2944,37
N-125b	762236.139	4306062.416	28,93	2973,30
N-126a	762259.185	4306072.986	24,80	2998,20
N-126b	762281.380	4306068.882	32,83	3030,23
N-127a	762286.708	4306036.897	14,12	3044,35
N-127b	762324.078	4305989.376	52,89	3097,24

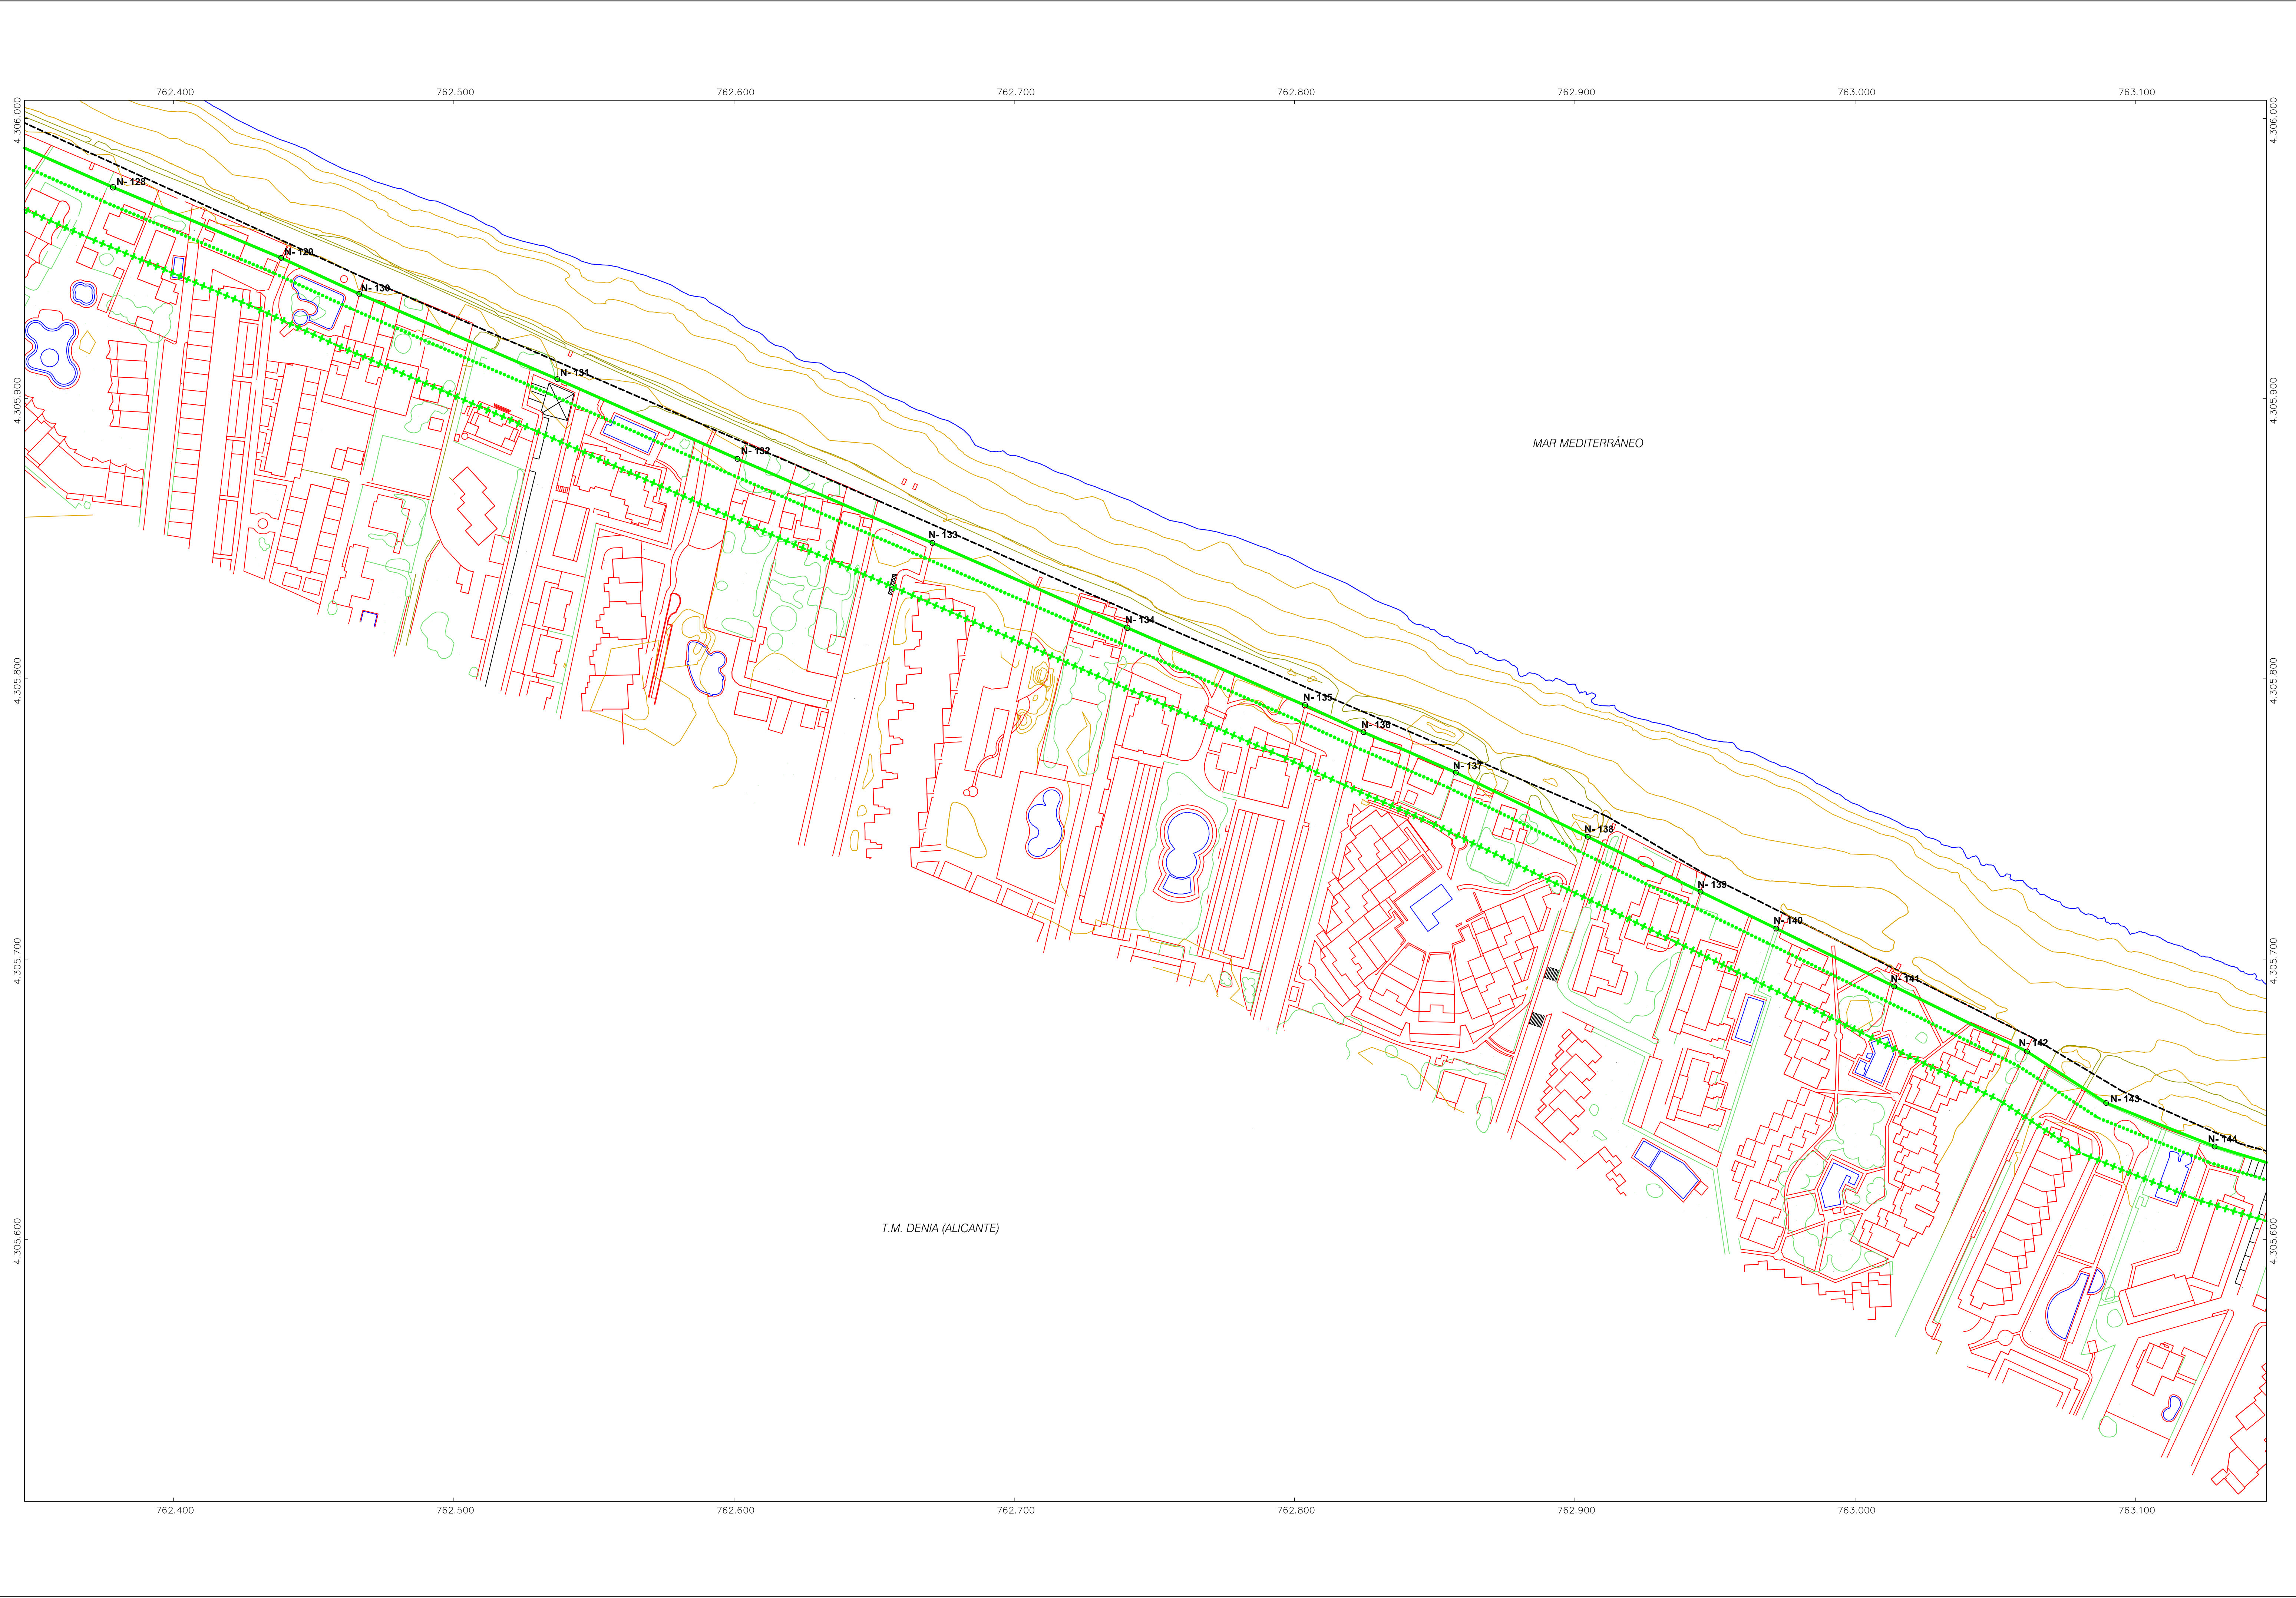

MINISTERIO
DE LA COSTA Y EL MAR
Y EL RETO DEMOGRÁFICO

SECRETARÍA DE ESTADO DE
MEDIO AMBIENTE
DIRECCIÓN GENERAL
DE LA COSTA Y EL MAR
SERVICIO PROVINCIAL DE
COSTAS DE ALICANTE

EXPEDIENTE DE DESLINDE DEL DOMINIO PÚBLICO
MARÍTIMO-TERRESTRE EN EL TRAMO DE COSTA
DE UNOS 6.200 METROS COMPRENDIDO ENTRE
EL VÉRTICE M-5 DEL DESLINDE DL-41-A, SITUADO
EN LA PLAYA DE LES DEVESES, Y EL VÉRTICE M-5
DEL DESLINDE DL-23/2-A, EN LA ZONA DEL PALMAR

TT.MM. DE DENIA (ALICANTE) Y ELS POBLETS (ALICANTE)

DENIA NORTE - SUBTRAMO CENTRO

PROYECTO DE DESLINDE

NOMBRE	POLIGONAL DE DESLINDE Y RIBERA DEL MAR	PLANO	2	HOJA EN SUBTRAMO	5/9
REFERENCIA	DES01/21/03/0002	ESCALA:	1:1000	HOJA EN TOTAL	10/19

EXAMINADO Y CONFORME

EL TÉCNICO SUPERIOR N26

Fdo. José Manuel Sanes Linares

EL JEFE DEL SERVICIO DE GESTIÓN DEL DOMINIO PÚBLICO

Fdo. Antonio Pascual Torres

AGOSTO 2024

INFORMACIÓN CARTOGRÁFICA

PROYECCIÓN U.T.M. - DATUM ETREB89 (HAUS 20)
ALTITUDES REFERIDAS AL NIVEL MEDIO DEL MAR EN ALICANTE
CARTOGRAFÍA BASE SEGÚN VUELO FOTOGRAMÉTRICO EFECTUADO EN 2008
CON TRIANGULACIÓN PROPIA REFERIDA A LA RED GEODÉSICA NACIONAL.
APOYO REALIZADO EN CAMPO POR EDYMA, S.L.
RESTITUCIÓN Y DIBUJO REALIZADOS EN 2011 POR EDYMA, S.L.
ACTUALIZACIÓN CARTOGRÁFICA Y ALTIMÉTRICA DEL BORDE COSTERO
SEGÚN VUELO FOTOGRAMÉTRICO EFECTUADO EN 2020, CON APOYO DE
CAMPO, RESTITUCIÓN Y DIBUJO REALIZADO POR ASDRON, S.L.
(INTERDISTANCIA DE CURVAS DE NIVEL 0,50 METROS)

GRÁFICO DE DISTRIBUCIÓN DE HOJAS

(NUMERACIÓN ÚNICA PARA LOS TRES SUBTRAMOS DE DENIA NORTE)


9 10 11

SIGNOS CONVENCIONALES PARTICULARES

— LINEA DE AGUA	--- LINEA DE DESLINDE ANTERIORES A LOSI
--- LIMITE INTERIOR RIBERA DEL MAR	--- LIMITE TERRITORIO MUNICIPAL
--- LINEA DE DESLINDE DEL D. P. M. T.	⊙ VERTICE COINCIDENTE CON ANTERIORES YA APROBADOS
--- LIMITE INTERIOR SERVIDUMBRE DE TRANSITO	⊙ VERTICE COINCIDENTE CON ANTERIORES INICADOS NO APROBADOS
--- LIMITE INTERIOR SERVIDUMBRE DE PROTECCION	○ NUEVO VERTICE SIN COINCIDENCIAS ANTERIORES
--- OTROS DESLINDES AJENOS AL TRAMO	

VÉRTICES DEL DESLINDE DEL D. P. M. T.

VERTICE	X	Y	DIST PARCIAL	DIST ORIGEN
N-128	762378.433	4305953.329	59.43	3156.87
N-129	762438.437	4305960.116	65.10	3221.77
N-130	762466.273	4305937.271	30.66	3252.43
N-131	762536.933	4305946.872	76.62	3329.35
N-132	762601.224	4305938.390	73.32	3396.87
N-133	762670.811	4305948.430	75.75	3475.42
N-134	762740.314	4305918.121	75.83	3551.25
N-135	762803.714	4305780.476	69.16	3620.41
N-136	762824.592	4305780.875	22.88	3643.39
N-137	762857.542	4305788.470	35.86	3679.35
N-138	762884.638	4305783.549	52.36	3731.73
N-139	762844.843	4305723.980	44.72	3776.45
N-140	762971.873	4305710.801	30.07	3806.52
N-141	763013.952	4305660.169	46.86	3853.38
N-142	763061.295	4305668.956	52.73	3906.11
N-143	763086.574	4305648.561	33.73	3939.84
N-144	763125.277	4305633.040	41.70	3981.54

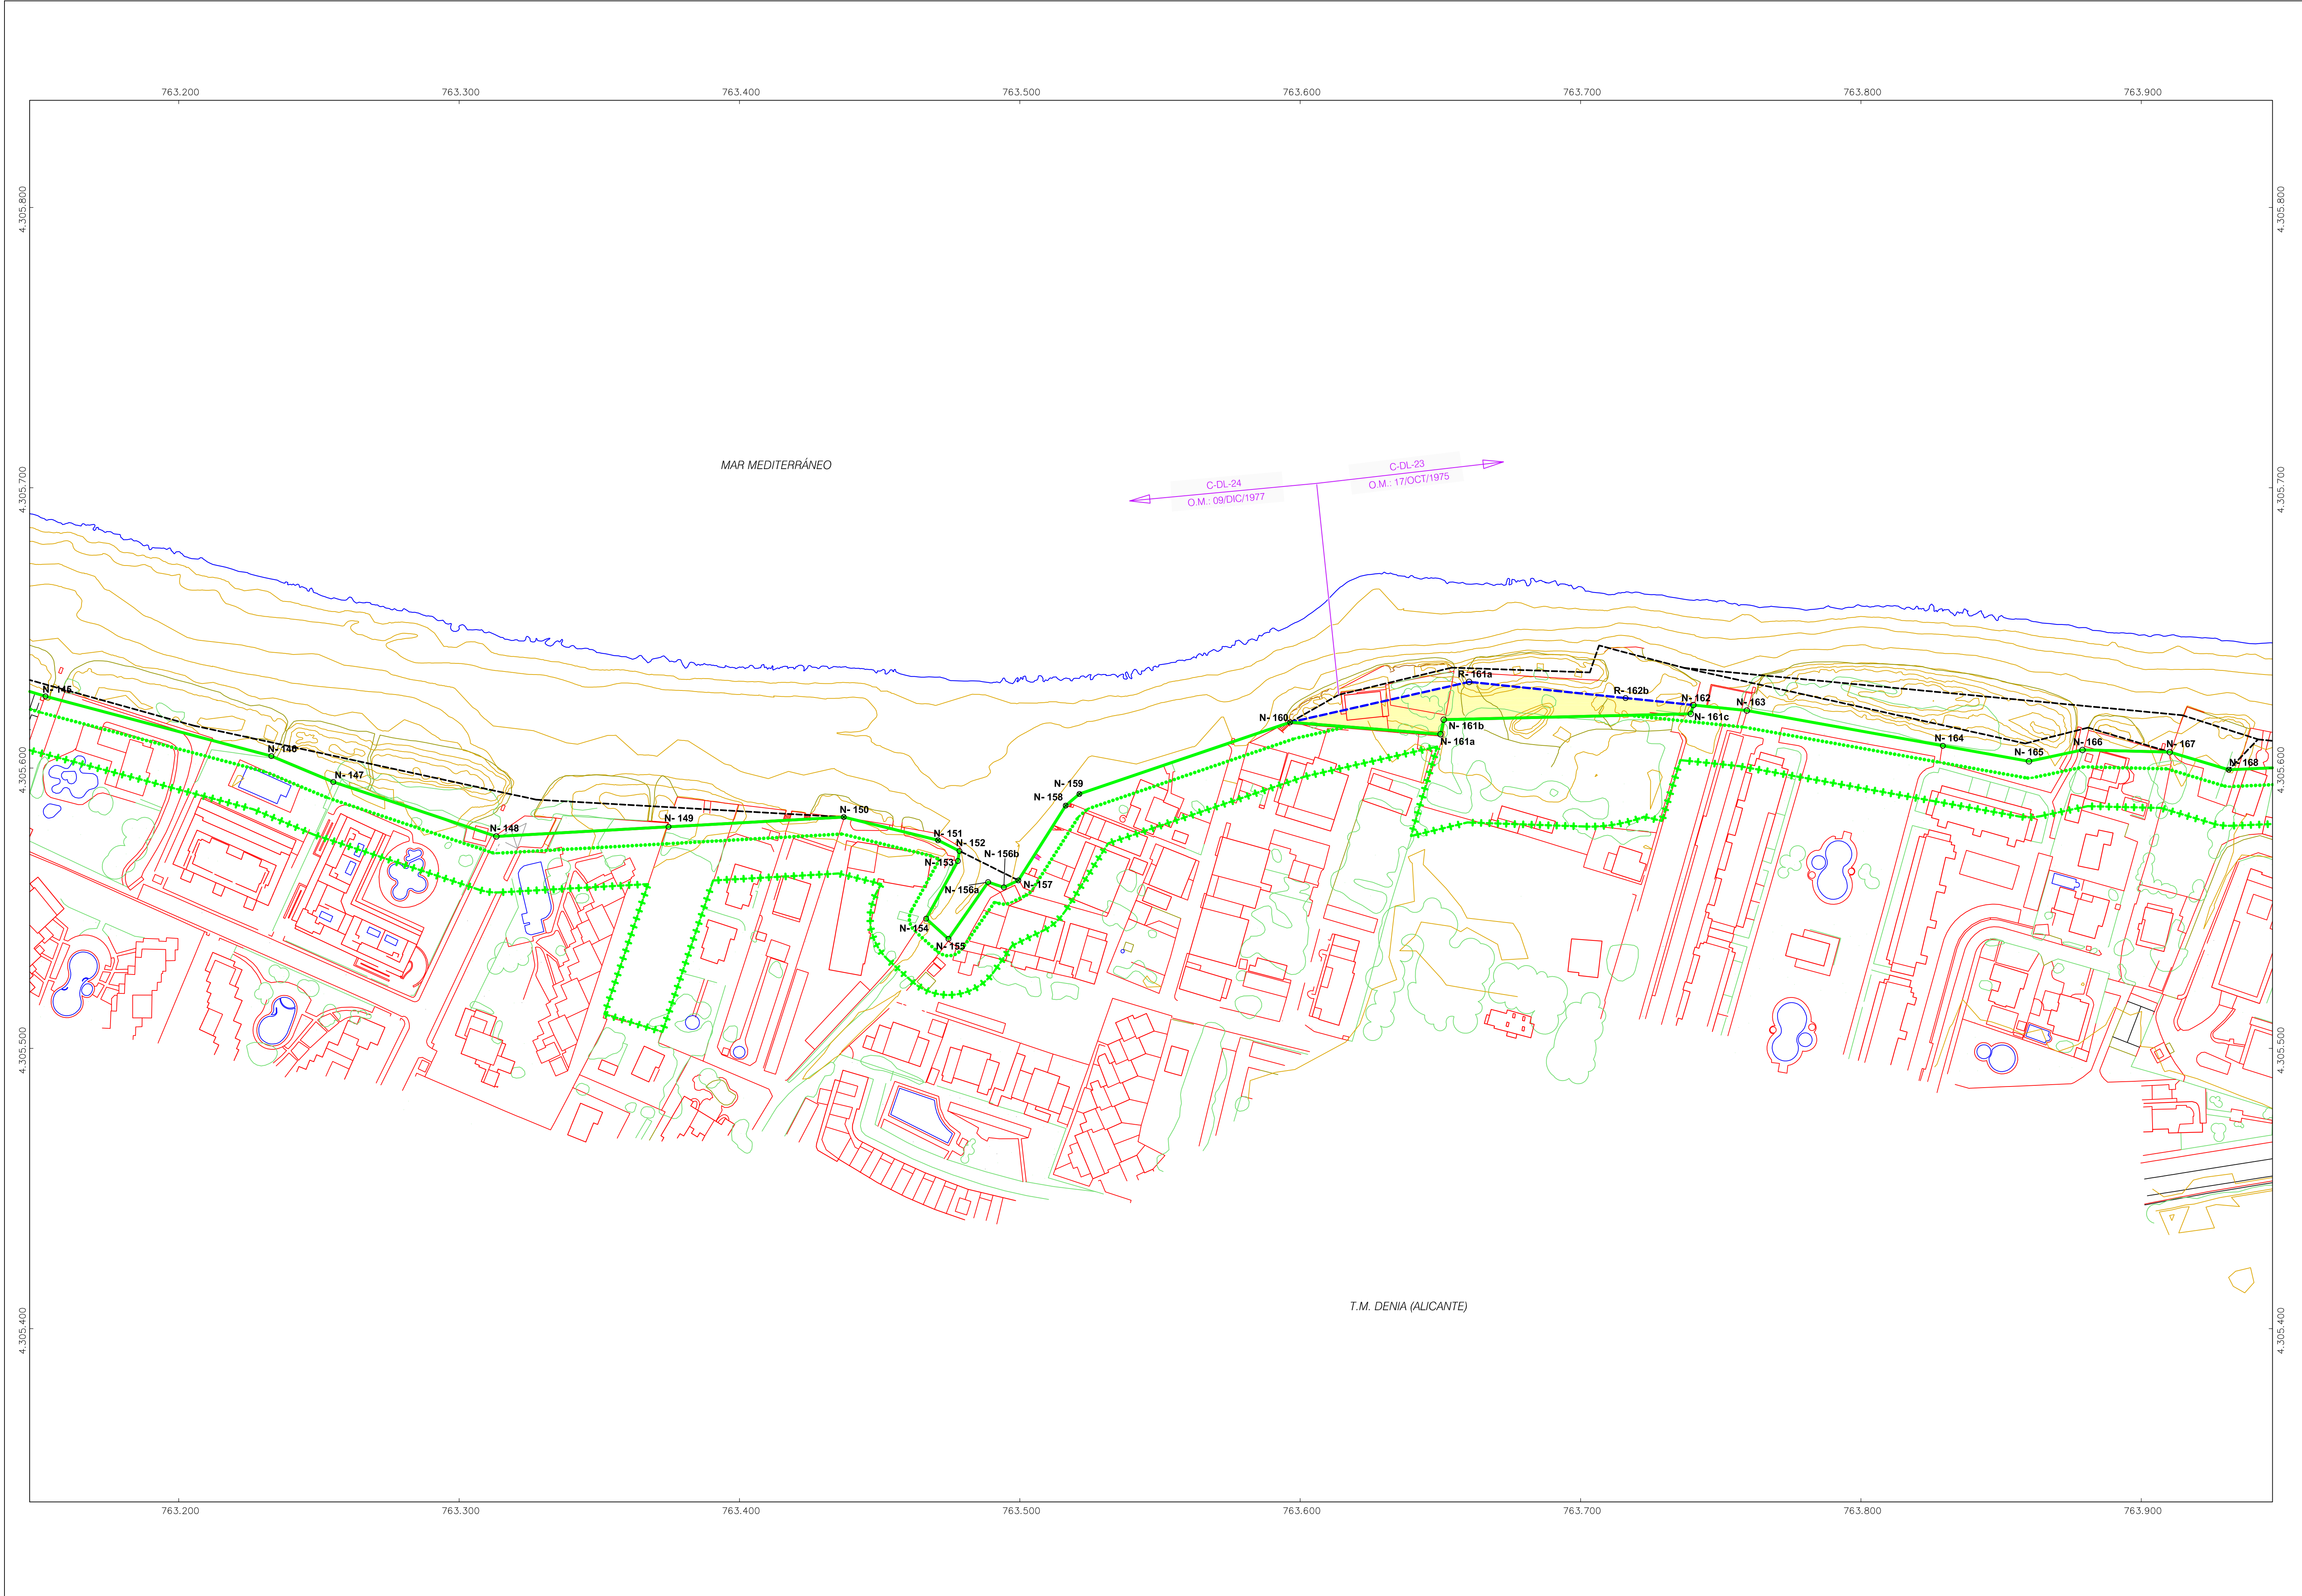

MINISTERIO
DE LA COSTA Y EL MAR
Y EL RETO DEMOGRÁFICO

SECRETARÍA DE ESTADO DE
MEDIO AMBIENTE
DIRECCIÓN GENERAL
DE LA COSTA Y EL MAR
SERVICIO PROVINCIAL DE
COSTAS DE ALICANTE

EXPEDIENTE DE DESLINDE DEL DOMINIO PÚBLICO
MARÍTIMO-TERRESTRE EN EL TRAMO DE COSTA
DE UNOS 6.200 METROS COMPRENDIDO ENTRE
EL VÉRTICE M-5 DEL DESLINDE DL-41-A, SITUADO
EN LA PLAYA DE LES DEVESES, Y EL VÉRTICE M-5
DEL DESLINDE DL-23/2-A, EN LA ZONA DEL PALMAR

TT.MM. DE DENIA (ALICANTE) Y ELS POBLETS (ALICANTE)

DENIA NORTE - SUBTRAMO CENTRO

PROYECTO DE DESLINDE

NOMBRE	POLIGONAL DE DESLINDE Y RIBERA DEL MAR	PLANO	2	HOJA EN SUBTRAMO	6/9
REFERENCIA	DES01/21/03/0002	ESCALA:	1:1000	HOJA EN TOTAL	11/19

EXAMINADO Y CONFORME

EL TÉCNICO SUPERIOR N26

Fdo. José Manuel Sanes Linares

EL JEFE DEL SERVICIO DE GESTIÓN DEL DOMINIO PÚBLICO

Fdo. Antonio Pascual Torres

AGOSTO 2024

INFORMACIÓN CARTOGRÁFICA

PROYECCIÓN U.T.M. - DATUM ETRS89 (HUSO 30)
ALTITUDES REFERIDAS AL NIVEL MEDIO DEL MAR EN ALICANTE

CARTOGRAFÍA BASE SEGÚN VUELO FOTOGRAMÉTRICO EFECTUADO EN 2005
CON TRIANGULACIÓN PROPIA REFERIDA A LA RED GEODÉSICA NACIONAL...
APOYO REALIZADO EN CAMPO POR EDMA, S.L.
RESTITUCIÓN Y DIBUJO REALIZADOS EN 2011 POR EDMA, S.L.

ACTUALIZACIÓN CARTOGRÁFICA Y ALTIMÉTRICA DEL BORDE COSTERO
SEGÚN VUELO FOTOGRAMÉTRICO EFECTUADO EN 2020, CON APOYO DE
CAMPO, RESTITUCIÓN Y DIBUJO REALIZADO POR ASDRON, S.L.
(INTERDISTANCIA DE CURVAS DE NIVEL 0,50 METROS)

GRÁFICO DE DISTRIBUCIÓN DE HOJAS

(NUMERACIÓN ÚNICA PARA LOS TRES SUBTRAMOS DE DENIA NORTE)

10	11	12	13
----	----	----	----

SIGNOS CONVENCIONALES PARTICULARES


—	LÍNEA DE AGUA	---	LÍNEA DE DESLINDE ANTERIORES A LOS
---	LÍMITE INTERIOR RIBERA DEL MAR	---	LÍMITE TERMINO MUNICIPAL
---	LÍNEA DE DESLINDE DEL D. P. M. T.	⊙	VÉRTICE CONCORDANTE CON ANTERIORES YA APROBADOS
---	LÍMITE INTERIOR SERVIDUMBRE DE TRÁMITO	⊙	VÉRTICE CONCORDANTE CON ANTERIORES RECADOS NO APROBADOS
---	LÍMITE INTERIOR SERVIDUMBRE DE PROTECCIÓN	⊙	NUOVO VÉRTICE SIN CONCORDANCIAS ANTERIORES
---	OTROS DESLINDES AJENOS AL TRAMO	---	TERRENIOS CEDIDOS PARA SU INCORPORACIÓN AL OPMT

VÉRTICES DEL DESLINDE DEL D. P. M. T.

VERTICE	X	Y	DIST. PARCIAL	DIST. ORIGEN
N-145	76323.450	4305604.291	25.30	4098.84
N-146	76323.046	4305604.291	83.36	4099.20
N-147	763255.133	4305595.037	23.95	4114.15
N-148	763313.278	4305575.623	61.30	4175.45
N-149	763374.695	4305579.045	61.51	4236.96
N-150	763437.196	4305562.529	62.60	4299.56
N-151	763470.803	4305574.254	34.61	4334.17
N-152	763478.459	4305570.423	8.56	4342.73
N-153	763477.896	4305566.859	3.61	4346.34
N-154	763469.553	4305546.284	23.48	4369.82
N-155	763474.240	4305536.055	10.75	4380.57
N-156a	763468.686	4305559.338	24.72	4405.29
N-156b	763464.299	4305557.455	5.92	4411.21
N-157	763469.463	4305559.944	5.73	4416.94
N-158	763516.357	4305566.619	31.57	4448.51
N-159	763521.240	4305590.755	6.40	4454.91
N-160	763596.416	4305616.319	79.40	4534.31
N-161a	763595.046	4305612.059	53.80	4588.11
N-161b	763585.156	4305617.246	5.31	4593.42
N-161c	763738.301	4305619.345	88.12	4681.54
N-162	763740.203	4305622.484	3.27	4684.81
N-163	763759.303	4305620.515	19.20	4704.01
N-164	763825.215	4305607.942	71.03	4775.04
N-165	763859.524	4305602.419	31.20	4805.24
N-166	763879.021	4305606.452	19.52	4825.76
N-167	763910.145	4305605.695	31.13	4856.89
N-168	763931.168	4305599.391	21.95	4878.84

VÉRTICES DE LA LIMITACIÓN DE LA RIBERA DEL MAR DIFERENCIADA

VERTICE	X	Y	DIST. PARCIAL	DIST. ORIGEN
N-160	763596.416	4305616.319	0.00	0.00
R-161a	763603.240	4305603.758	85.44	65.44
R-162b	763716.087	4305624.974	55.11	121.55
N-162	763740.203	4305622.484	24.27	145.82

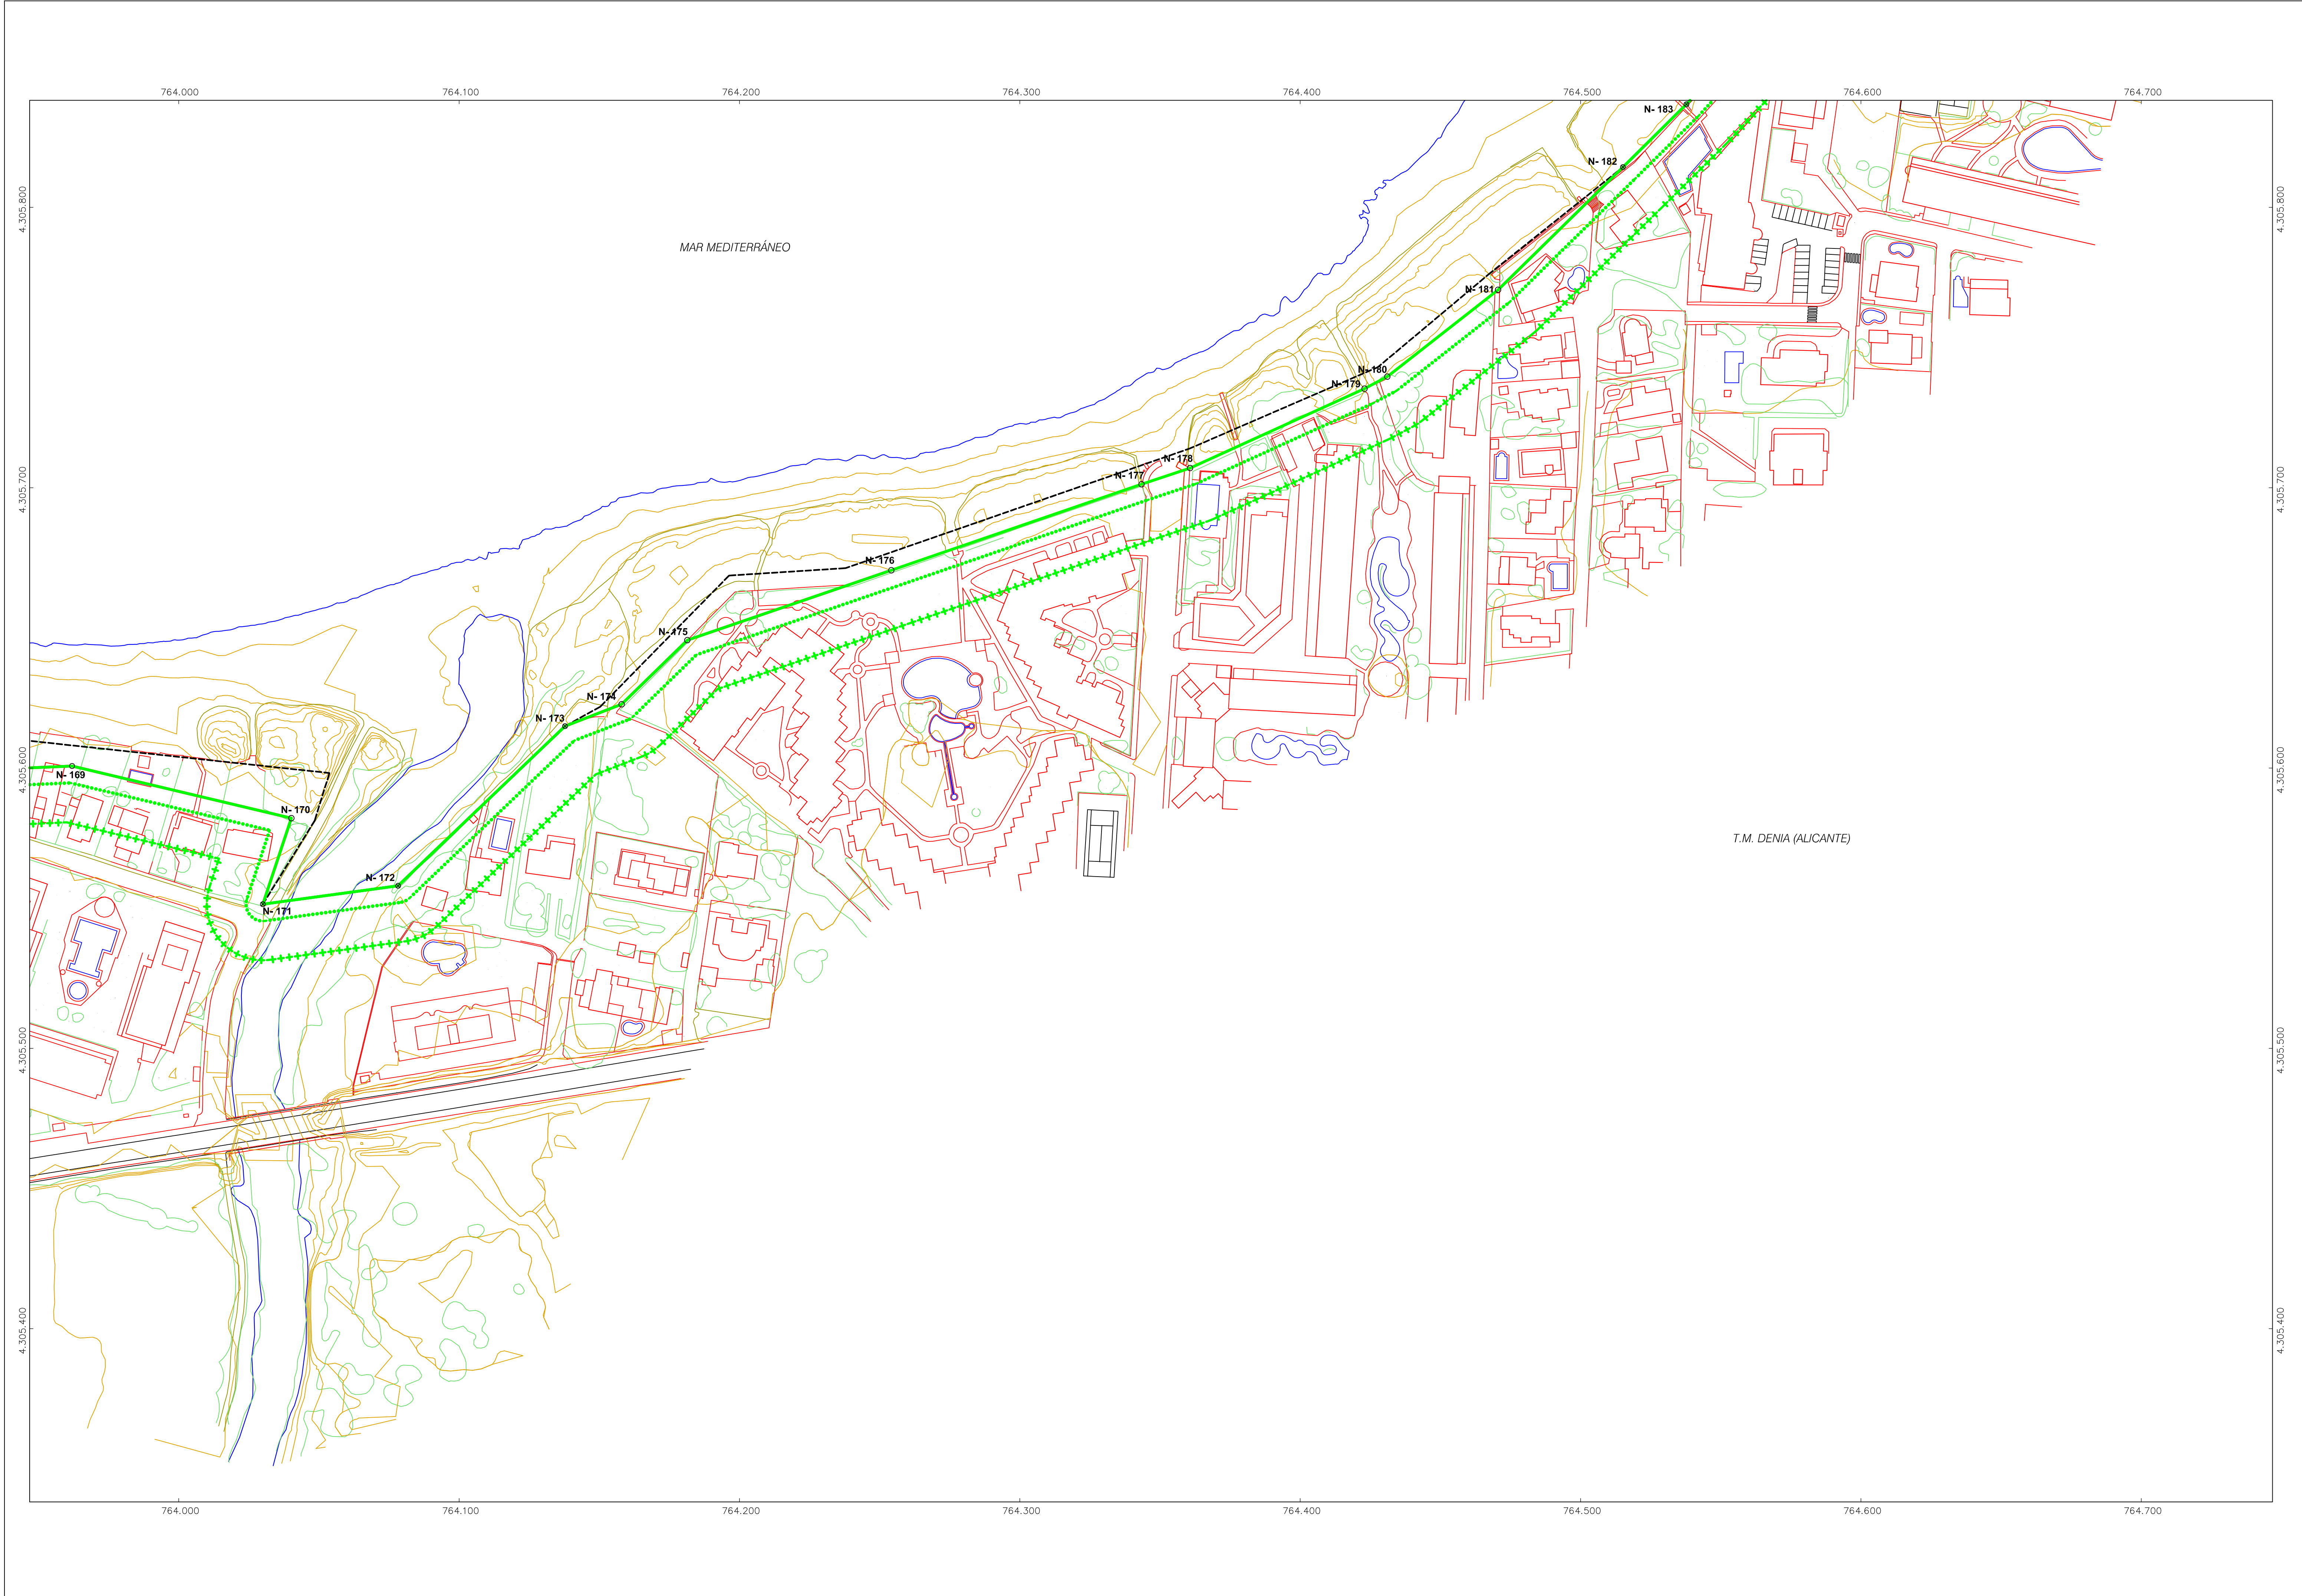

MINISTERIO
PARA LA TRANSICIÓN ECOLÓGICA
Y EL RETO DEMOGRÁFICO

SECRETARÍA DE ESTADO DE
MEDIO AMBIENTE
DIRECCIÓN GENERAL
DE LA COSTA Y EL MAR
SERVICIO PROVINCIAL DE
COSTAS DE ALICANTE

EXPEDIENTE DE DESLINDE DEL DOMINIO PÚBLICO
MARÍTIMO-TERRESTRE EN EL TRAMO DE COSTA
DE UNOS 6.200 METROS COMPRENDIDO ENTRE
EL VÉRTICE M-5 DEL DESLINDE DL-41-A, SITUADO
EN LA PLAYA DE LES DEVESES, Y EL VÉRTICE M-5
DEL DESLINDE DL-23/2-A, EN LA ZONA DEL PALMAR

TT.MM. DE DENIA (ALICANTE) Y ELS POBLETS (ALICANTE)

DENIA NORTE - SUBTRAMO CENTRO

PROYECTO DE DESLINDE

NOMBRE	PLANO	HOJA EN SUBTRAMO
POLIGONAL DE DESLINDE Y RIBERA DEL MAR	2	7/9
REFERENCIA	ESCALA:	HOJA EN TOTAL
DES01/21/03/0002	0 10 20 30 40 50	12/19

EXAMINADO Y CONFORME

EL TÉCNICO SUPERIOR N26

Fdo. José Manuel Sanes Linares

EL JEFE DEL SERVICIO DE GESTIÓN DEL
DOMINIO PÚBLICO

Fdo. Antonio Pascual Torres

AGOSTO 2024

INFORMACIÓN CARTOGRÁFICA

PROYECCIÓN U.T.M. - DATUM ETRS89 (HAJO 30)
ALTITUDES REFERIDAS AL NIVEL MEDIO DEL MAR EN ALICANTE
CARTOGRAFÍA BASE SEGÚN VUELO FOTOGRAMÉTRICO EFECTUADO EN 2005
CON TRIANGULACIÓN PROPIA REFERIDA A LA RED GEODÉSICA NACIONAL...
APOYO REALIZADO EN CAMPO POR EDYMA, S.L.
RESTITUCIÓN Y DIBUJO REALIZADOS EN 2011 POR EDYMA, S.L.

ACTUALIZACIÓN CARTOGRÁFICA Y ALTIMÉTRICA DEL BORDE COSTERO
SEGÚN VUELO FOTOGRAMÉTRICO EFECTUADO EN 2020, CON APOYO DE
CAMPO, RESTITUCIÓN Y DIBUJO REALIZADO POR ASDRON, S.L.
(INTERDISTANCIA DE CURVAS DE NIVEL 0,50 METROS)

GRÁFICO DE DISTRIBUCIÓN DE HOJAS

(NUMERACIÓN ÚNICA PARA LOS TRES SUBTRAMOS DE DENIA NORTE)


	13	14
11	12	

SIGNOS CONVENCIONALES PARTICULARES

—	LÍNEA DE AGUA	---	LÍNEA DE DESLINDE ANTERIORES A LOS
- - -	LÍMITE INTERIOR RIBERA DEL MAR	— + —	LÍMITE TERRITORIO MUNICIPAL
—	LÍNEA DE DESLINDE DEL D. P. M. T.	⊗	VÉRTICE COINCIDENTE CON ANTERIORES YA APROBADOS
.....	LÍMITE INTERIOR SERVIDUMBRE DE TRANSMITO	⊙	VÉRTICE COINCIDENTE CON ANTERIORES RECADOS NO APROBADOS
+++++	LÍMITE INTERIOR SERVIDUMBRE DE PROTECCIÓN	○	NUOVO VÉRTICE SIN COINCIDENCIAS ANTERIORES
---	OTROS DESLINDES AJENOS AL TRAMO		

VÉRTICES DEL DESLINDE DEL D. P. M. T.

VERTICE	X	Y	DIST PARCIAL	DIST ORIGEN
N-169	764040.182	4305562.116	30.62	4890.66
N-170	764036.018	4305551.426	32.33	5022.39
N-171	764078.242	4305558.013	48.67	5071.06
N-172	764137.786	4305614.939	62.39	5153.45
N-173	764157.977	4305622.730	21.63	5175.08
N-174	764181.409	4305645.625	32.75	5207.83
N-175	764254.176	4305670.544	76.02	5284.75
N-176	764343.405	4305701.223	94.35	5370.10
N-177	764360.722	4305707.013	18.26	5397.36
N-178	764422.599	4305735.315	68.14	5465.70
N-179	764431.074	4305739.617	9.20	5474.90
N-180	764470.574	4305770.993	50.20	5525.10
N-181	764515.104	4305814.351	62.43	5587.53
N-182	764537.761	4305836.755	31.88	5619.39
N-183				

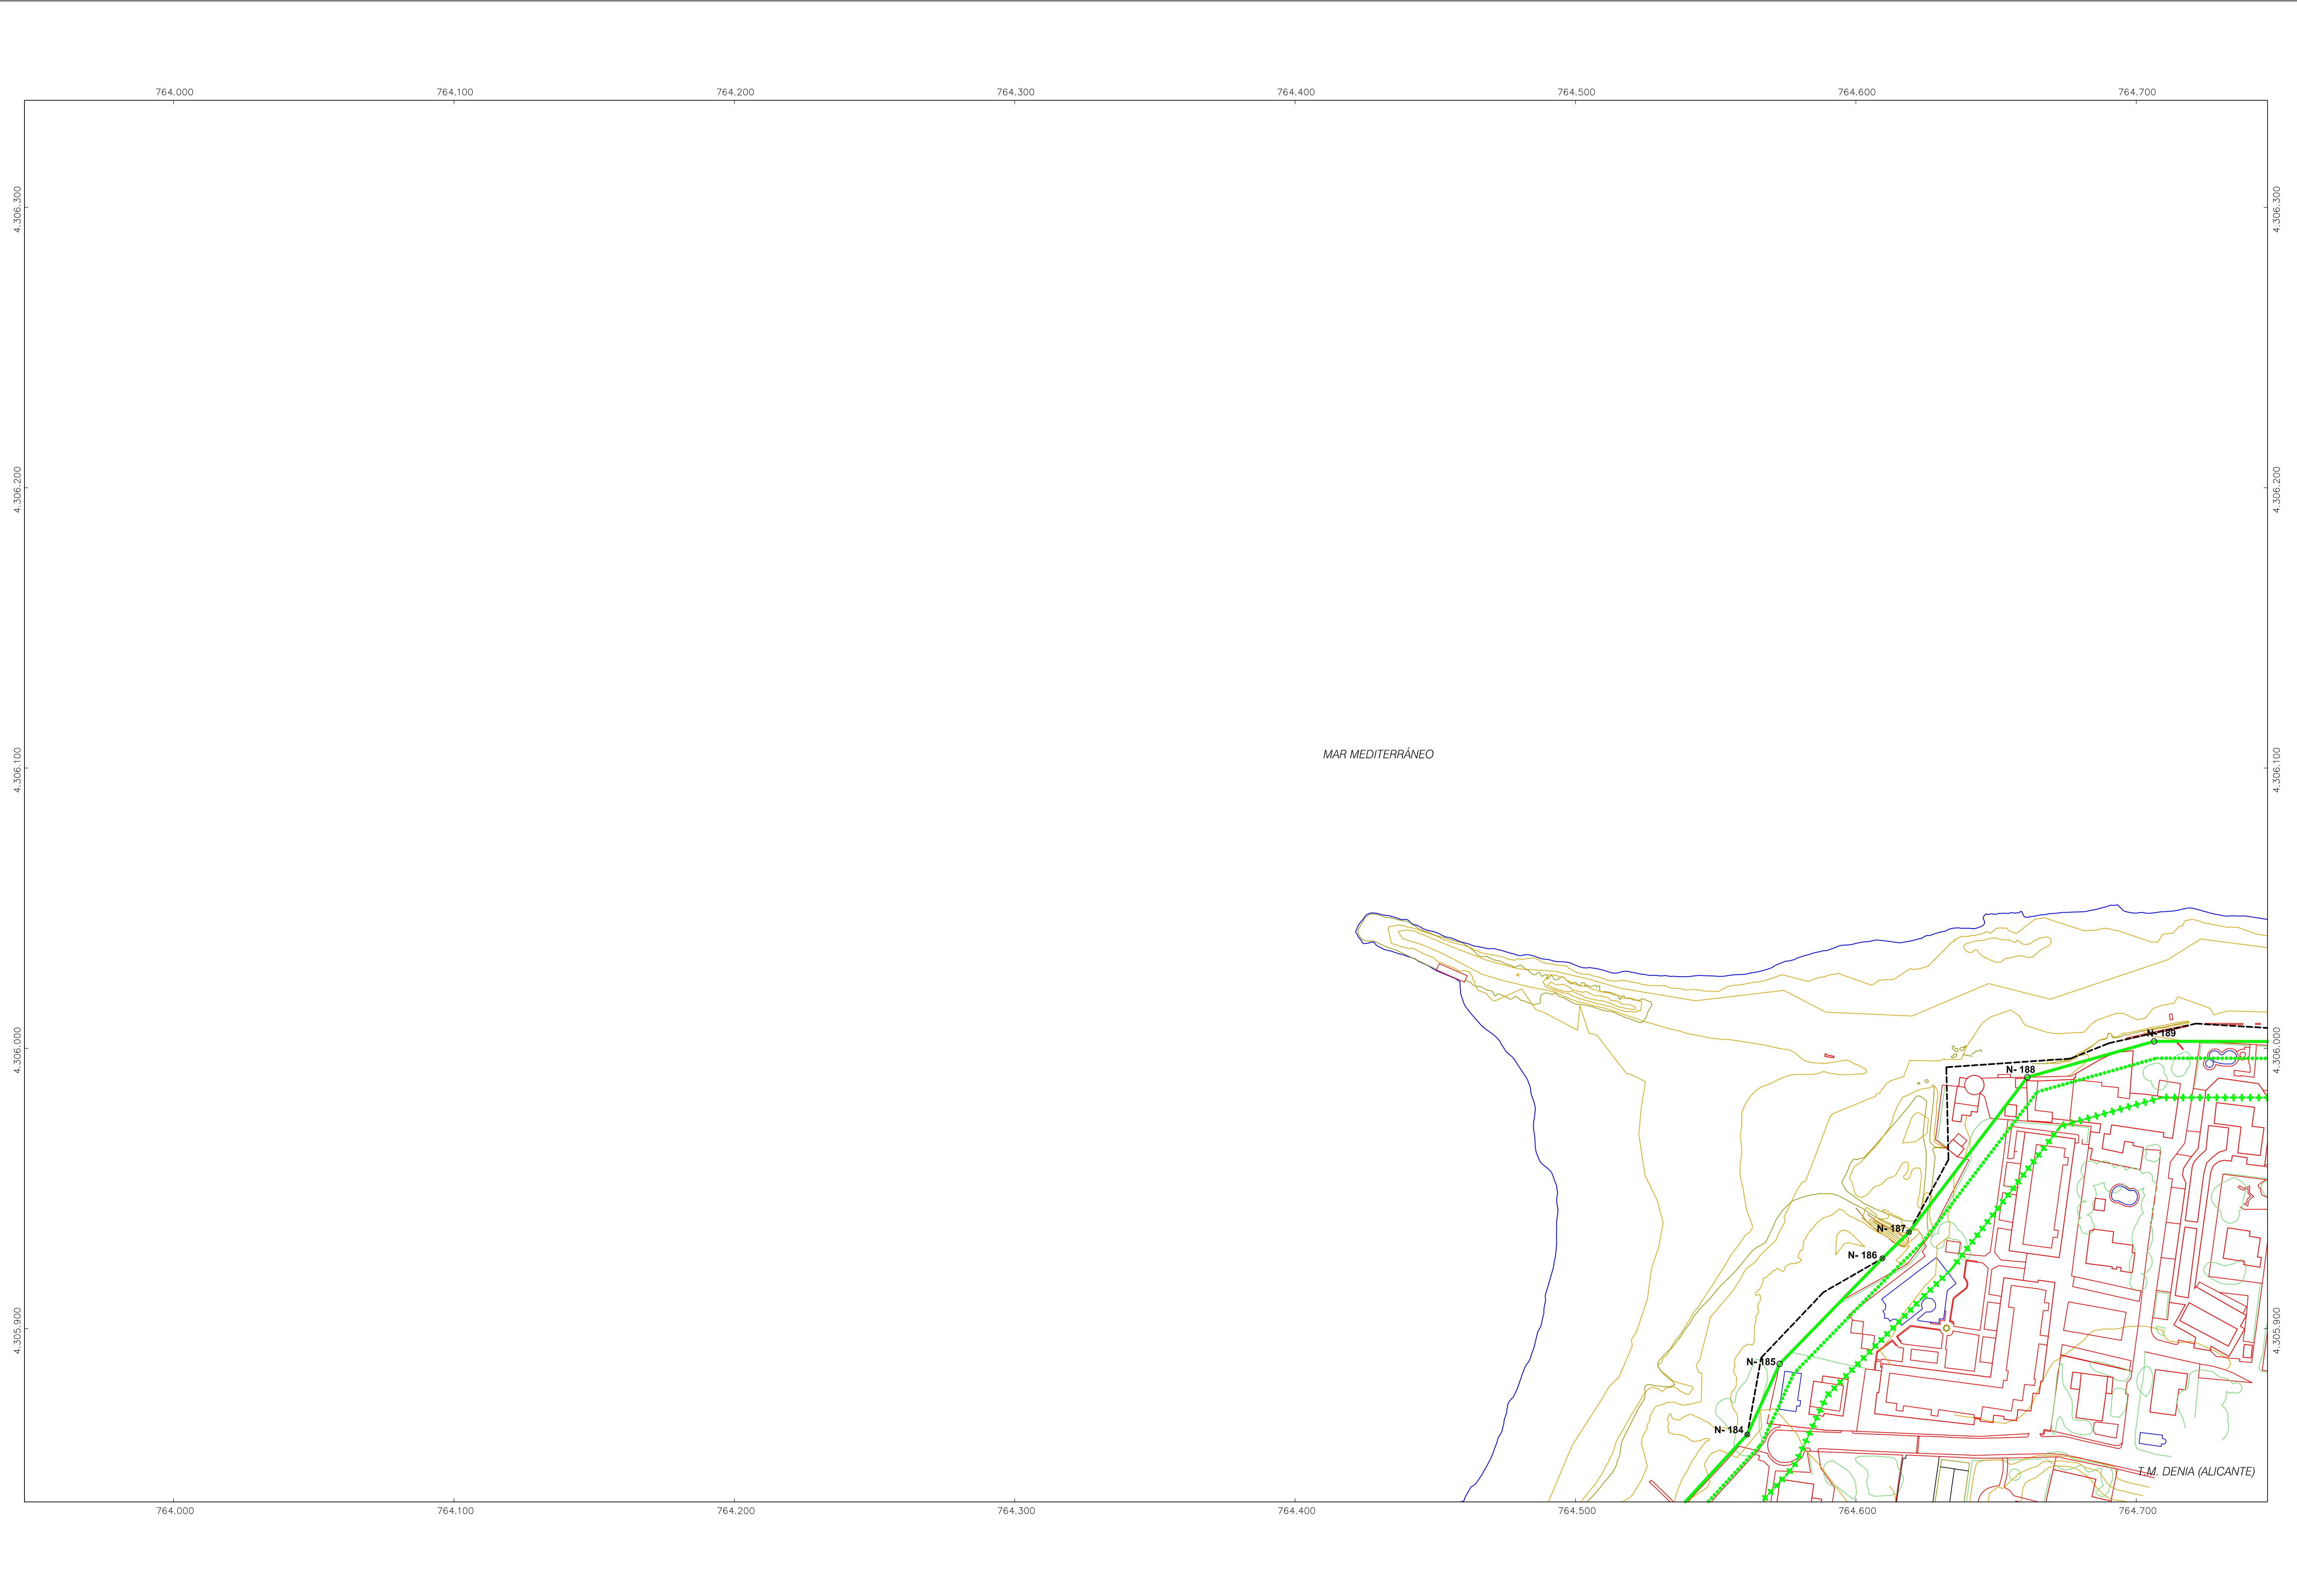

MINISTERIO
PARA LA TRANSICIÓN ECOLÓGICA
Y EL RETO DEMOGRÁFICO

SECRETARÍA DE ESTADO DE
MEDIO AMBIENTE
DIRECCIÓN GENERAL
DE LA COSTA Y EL MAR
SERVICIO PROVINCIAL DE
COSTAS DE ALICANTE

EXPEDIENTE DE DESLINDE DEL DOMINIO PÚBLICO
MARÍTIMO-TERRESTRE EN EL TRAMO DE COSTA
DE UNOS 6.200 METROS COMPRENDIDO ENTRE
EL VÉRTICE M-5 DEL DESLINDE DL-41-A, SITUADO
EN LA PLAYA DE LES DEVESES, Y EL VÉRTICE M-5
DEL DESLINDE DL-23/2-A, EN LA ZONA DEL PALMAR

TT.MM. DE DENIA (ALICANTE) Y ELS POBLETS (ALICANTE)

DENIA NORTE - SUBTRAMO CENTRO

PROYECTO DE DESLINDE

NOMBRE	PLANO	HOJA EN SUBTRAMO
POLIGONAL DE DESLINDE Y RIBERA DEL MAR	2	8/9
REFERENCIA	ESCALA:	HOJA EN TOTAL
DES01/21/03/0002	0 10 20 30 40 50 1:1000	DENIA NORTE 13/19

EXAMINADO Y CONFORME

EL TÉCNICO SUPERIOR N26

Fdo. José Manuel Sanes Linares

EL JEFE DEL SERVICIO DE GESTIÓN DEL
DOMINIO PÚBLICO

Fdo. Antonio Pascual Torres

AGOSTO 2024

INFORMACIÓN CARTOGRÁFICA

PROYECCIÓN U.T.M. - DATUM ETRS89 (HAUSO 30)
ALTITUDES REFERIDAS AL NIVEL MEDIO DEL MAR EN ALICANTE

CARTOGRAFÍA BASE SEGÚN VUELO FOTOGRAMÉTRICO EFECTUADO EN 2005
CON TRIANGULACIÓN PROPIA REFERIDA A LA RED GEODÉSICA NACIONAL..
APOYO REALIZADO EN CAMPO POR EDYMA, S.L.
RESTITUCIÓN Y DIBUJO REALIZADOS EN 2011 POR EDYMA, S.L..

ACTUALIZACIÓN CARTOGRÁFICA Y ALTIMÉTRICA DEL BORDE COSTERO
SEGÚN VUELO FOTOGRAMÉTRICO EFECTUADO EN 2020, CON APOYO DE
CAMPO, RESTITUCIÓN Y DIBUJO REALIZADO POR ASDRON, S.L.
(INTERDISTANCIA DE CURVAS DE NIVEL 0,50 METROS)

GRÁFICO DE DISTRIBUCIÓN DE HOJAS

(NUMERACIÓN ÚNICA PARA LOS TRES SUBTRAMOS DE DENIA NORTE)


	13	14
11	12	15

SIGNOS CONVENCIONALES PARTICULARES

— LINEA DE AGUA	--- LINEA DE DESLINDE ANTERIORES A LOS
- - - LIMITE INTERIOR RIBERA DEL MAR	- - - LIMITE TERRITORIO MUNICIPAL
— LINEA DE DESLINDE DEL D. P. M. T.	⊗ VÉRTICE COINCIDENTE CON ANTERIORES YA APROBADOS
⋯ LIMITE INTERIOR SERVIDUMBRE DE TRANSITO	⊗ VÉRTICE COINCIDENTE CON ANTERIORES RECADOS NO APROBADOS
⋯ LIMITE INTERIOR SERVIDUMBRE DE PROTECCION	○ NUEVO VERTICE SIN COINCIDENCIAS ANTERIORES
— OTROS DESLINDES AJENOS AL TRAMO	

VÉRTICES DEL DESLINDE DEL D. P. M. T.

VERTICE	X	Y	DIST PARCIAL	DIST ORIGEN
N-184	764561,289	4305862,279	34,70	5654,69
N-185	764572,807	4305867,467	27,70	5681,79
N-186	764608,478	4305925,109	52,55	5734,34
N-187	764618,958	4305934,435	13,30	5747,64
N-188	764681,155	4305968,724	69,85	5817,19
N-189	764706,351	4306002,497	46,97	5864,16

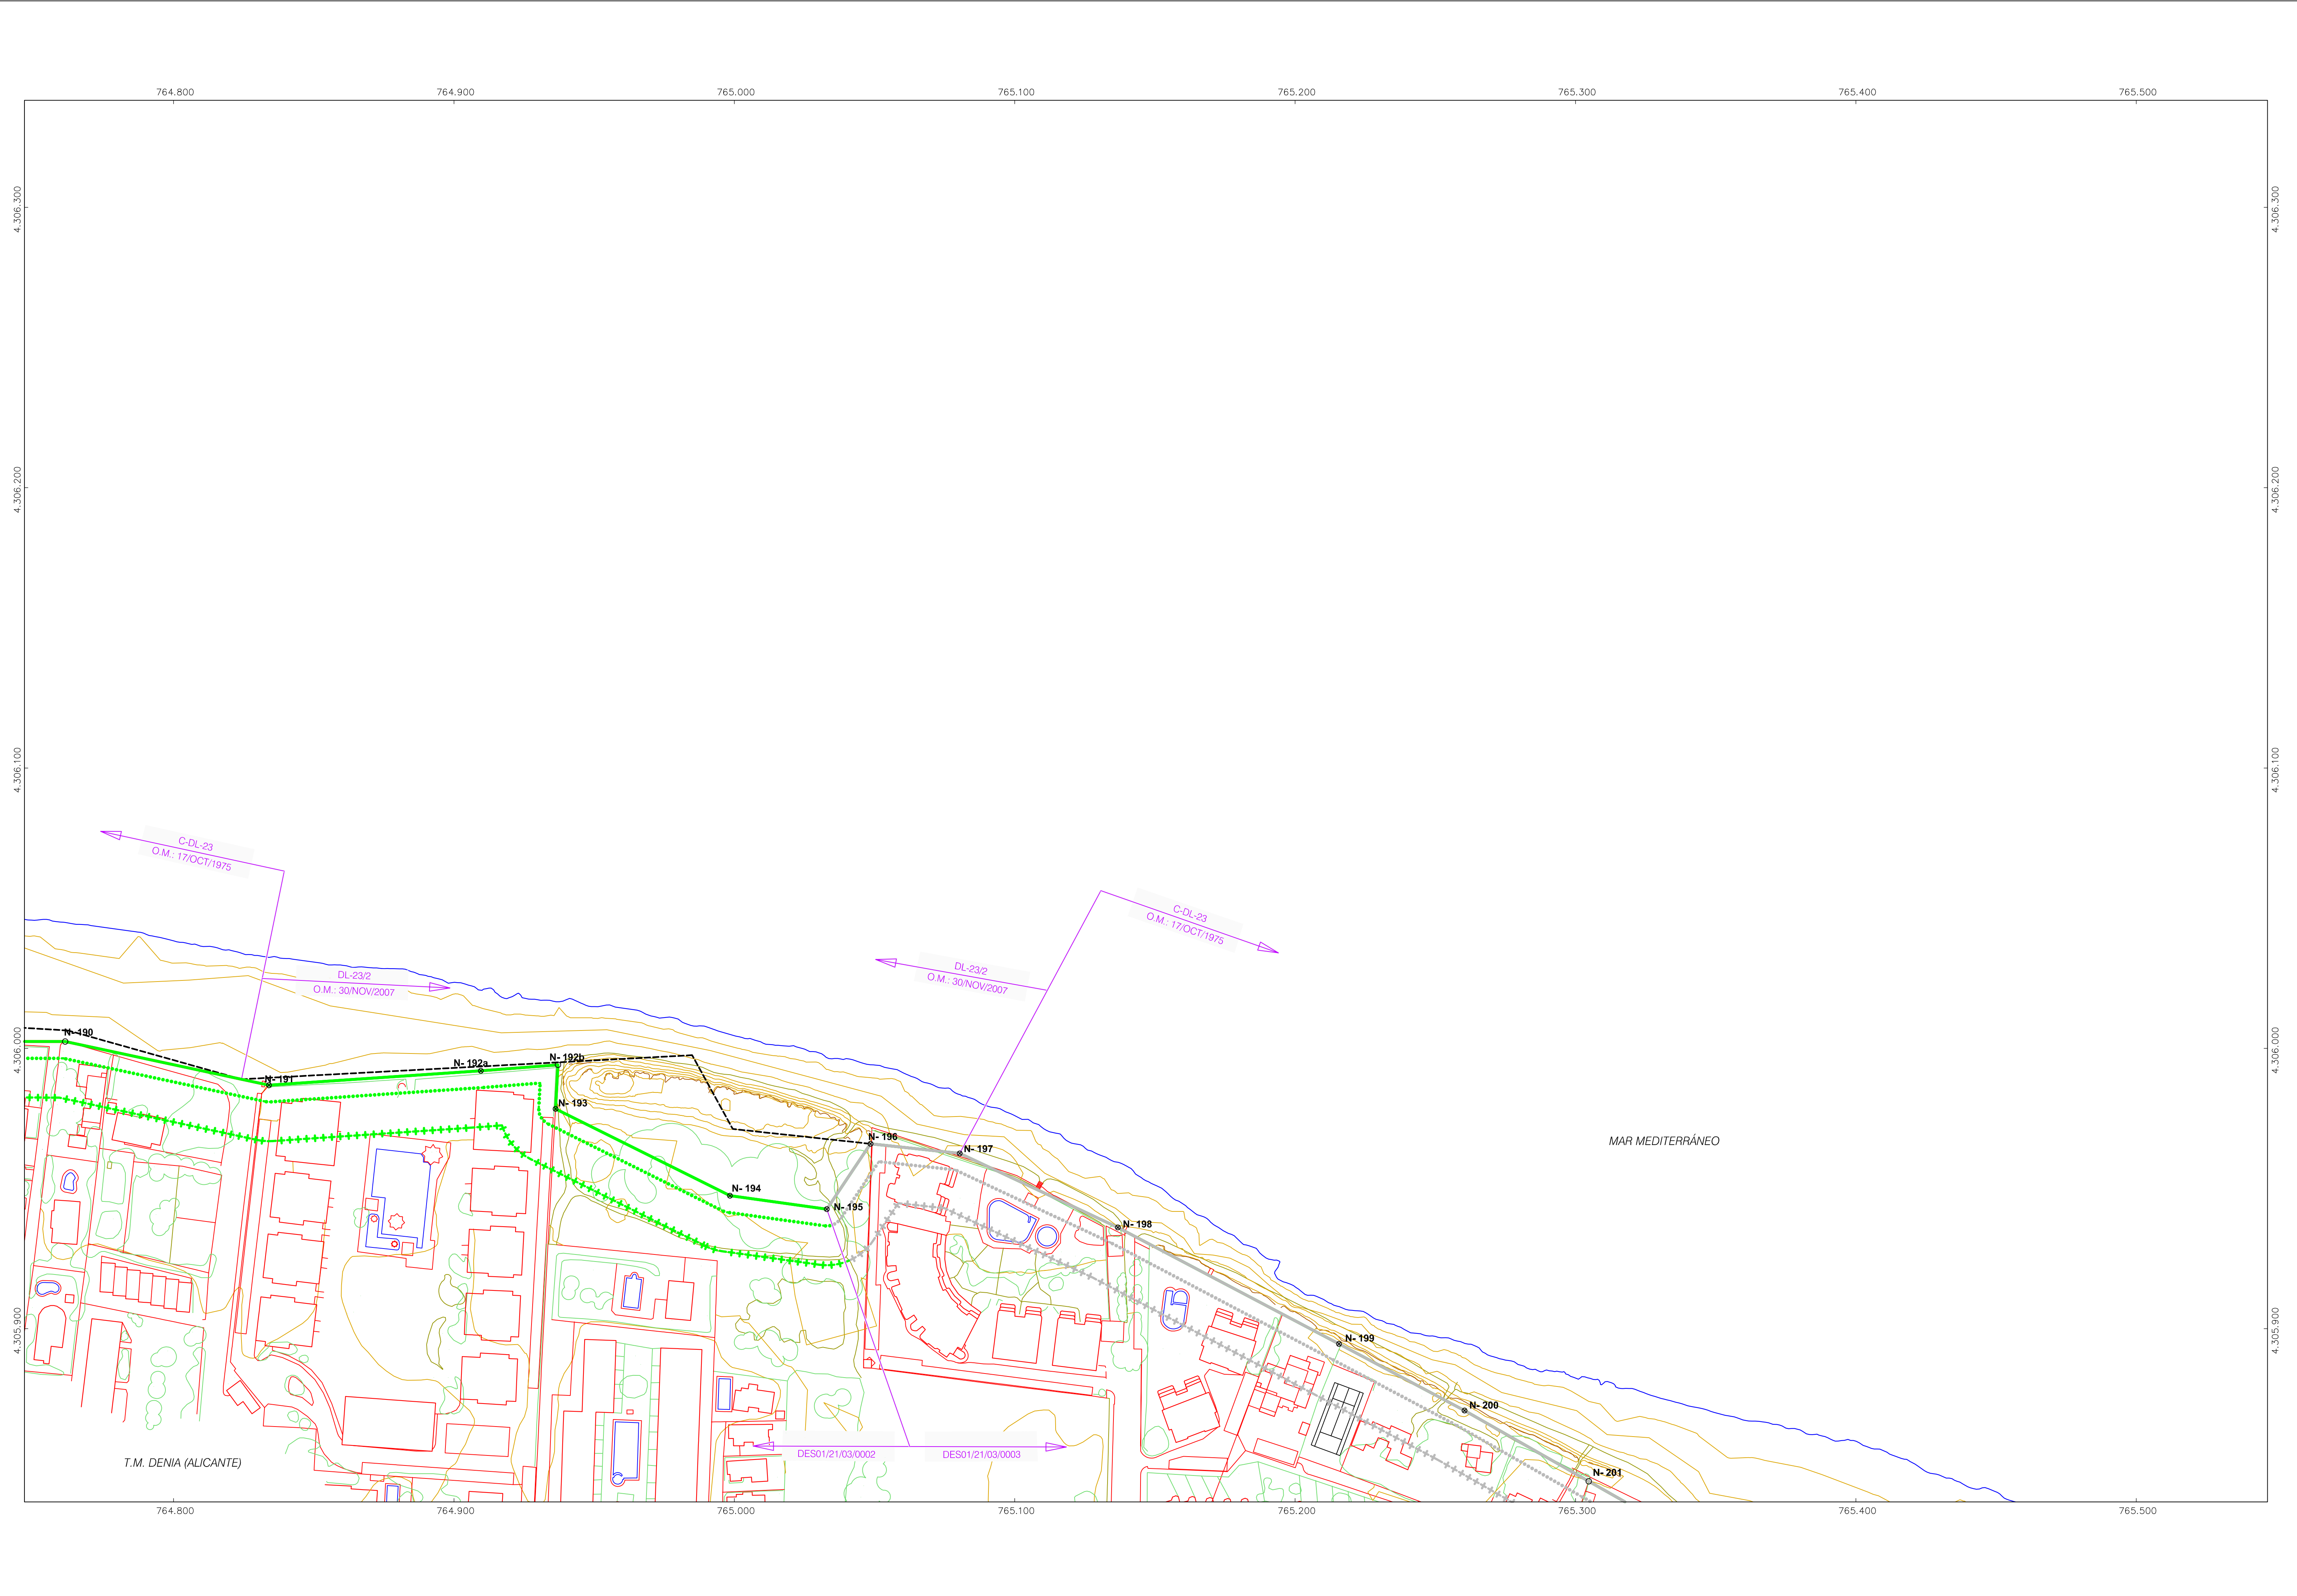

MINISTERIO
PARA LA TRANSICIÓN ECOLÓGICA
Y EL RETO DEMOGRÁFICO

SECRETARÍA DE ESTADO DE
MEDIO AMBIENTE
DIRECCIÓN GENERAL
DE LA COSTA Y EL MAR
SERVICIO PROVINCIAL DE
COSTAS DE ALICANTE

EXPEDIENTE DE DESLINDE DEL DOMINIO PÚBLICO
MARÍTIMO-TERRESTRE EN EL TRAMO DE COSTA
DE UNOS 6.200 METROS COMPRENDIDO ENTRE
EL VÉRTICE M-5 DEL DESLINDE DL-41-A, SITUADO
EN LA PLAYA DE LES DEVESES, Y EL VÉRTICE M-5
DEL DESLINDE DL-23/2-A, EN LA ZONA DEL PALMAR

TT.MM. DE DENIA (ALICANTE) Y ELS POBLETS (ALICANTE)

DENIA NORTE - SUBTRAMO CENTRO

PROYECTO DE DESLINDE

NOMBRE	PLANO	HOJA EN SUBTRAMO
POLIGONAL DE DESLINDE Y RIBERA DEL MAR	2	9/9
REFERENCIA	ESCALA:	HOJA EN TOTAL
DES01/21/03/0002	1:1000 0 10 20 30 40 50	DENIA NORTE 14/19

EXAMINADO Y CONFORME

EL TÉCNICO SUPERIOR N26

EL JEFE DEL SERVICIO DE GESTIÓN DEL
DOMINIO PÚBLICO

Fdo. José Manuel Sanes Linares

MARZO 2025

Fdo. Antonio Pascual Torres

INFORMACIÓN CARTOGRÁFICA

PROYECCIÓN U.T.M. - DATUM ETR699 (HUSO 30)
ALTITUDES REFERIDAS AL NIVEL MEDIO DEL MAR EN ALICANTE

CARTOGRAFÍA BASE SEGÚN VUELO FOTOGRAMÉTRICO EFECTUADO EN 2005
CON TRIANGULACIÓN PROPIA REFERIDA A LA RED GEODÉSICA NACIONAL.
APOYO REALIZADO EN CAMPO POR EDYMA, S.L.
RESTITUCIÓN Y DIBUJO REALIZADOS EN 2011 POR EDYMA, S.L.

ACTUALIZACIÓN CARTOGRÁFICA Y ALTIMÉTRICA DEL BORDE COSTERO
SEGÚN VUELO FOTOGRAMÉTRICO EFECTUADO EN 2020, CON APOYO DE
CAMPO, RESTITUCIÓN Y DIBUJO REALIZADO POR ASDRON, S.L.
(INTERDISTANCIA DE CURVAS DE NIVEL 0,50 METROS)

GRÁFICO DE DISTRIBUCIÓN DE HOJAS

(NUMERACIÓN ÚNICA PARA LOS TRES SUBTRAMOS DE DENIA NORTE)

13	14		
12		15	16

SIGNOS CONVENCIONALES PARTICULARES

LINEA DE AGUA	OTROS DELINEOS AJENOS AL TRAMO
LÍMITE INTERIOR RIBERA DEL MAR	LÍMITE INTERIOR SERVIDUMBRE DE TRANSMITO DE OTROS DESLINDES AJENOS AL TRAMO
LINEA DE DESLINDE DEL D. P. M. T.	LÍMITE INTERIOR SERVIDUMBRE DE PROTECCIÓN DE OTROS DESLINDES AJENOS AL TRAMO
LÍMITE INTERIOR SERVIDUMBRE DE TRANSMITO	LÍMITE TERMINO MUNICIPAL
LÍMITE INTERIOR SERVIDUMBRE DE PROTECCIÓN	VÉRTICE CONCORDANTE CON ANTERIORES YA APROBADOS
LINEA DE DESLINDE ANTERIORES A LOS	VÉRTICE CONCORDANTE CON ANTERIORES NO APROBADOS
	NUEVO VÉRTICE SIN CONCORDANCIAS ANTERIORES

VÉRTICES DEL DESLINDE DEL D. P. M. T.

VERTICE	X	Y	DIST. PARCIAL	DIST. ORIGEN
N-190	764761,387	4305985,452	55,02	5815,15
N-191	764834,053	4305986,880	74,33	5990,51
N-192a	764908,609	4305991,986	75,73	6069,24
N-192b	764937,107	4305994,129	27,58	6096,82
N-193	764936,261	4305998,417	15,74	6112,56
N-194	764958,442	4305947,447	69,47	6182,03
N-195	765032,979	4305942,854	34,86	6216,89