


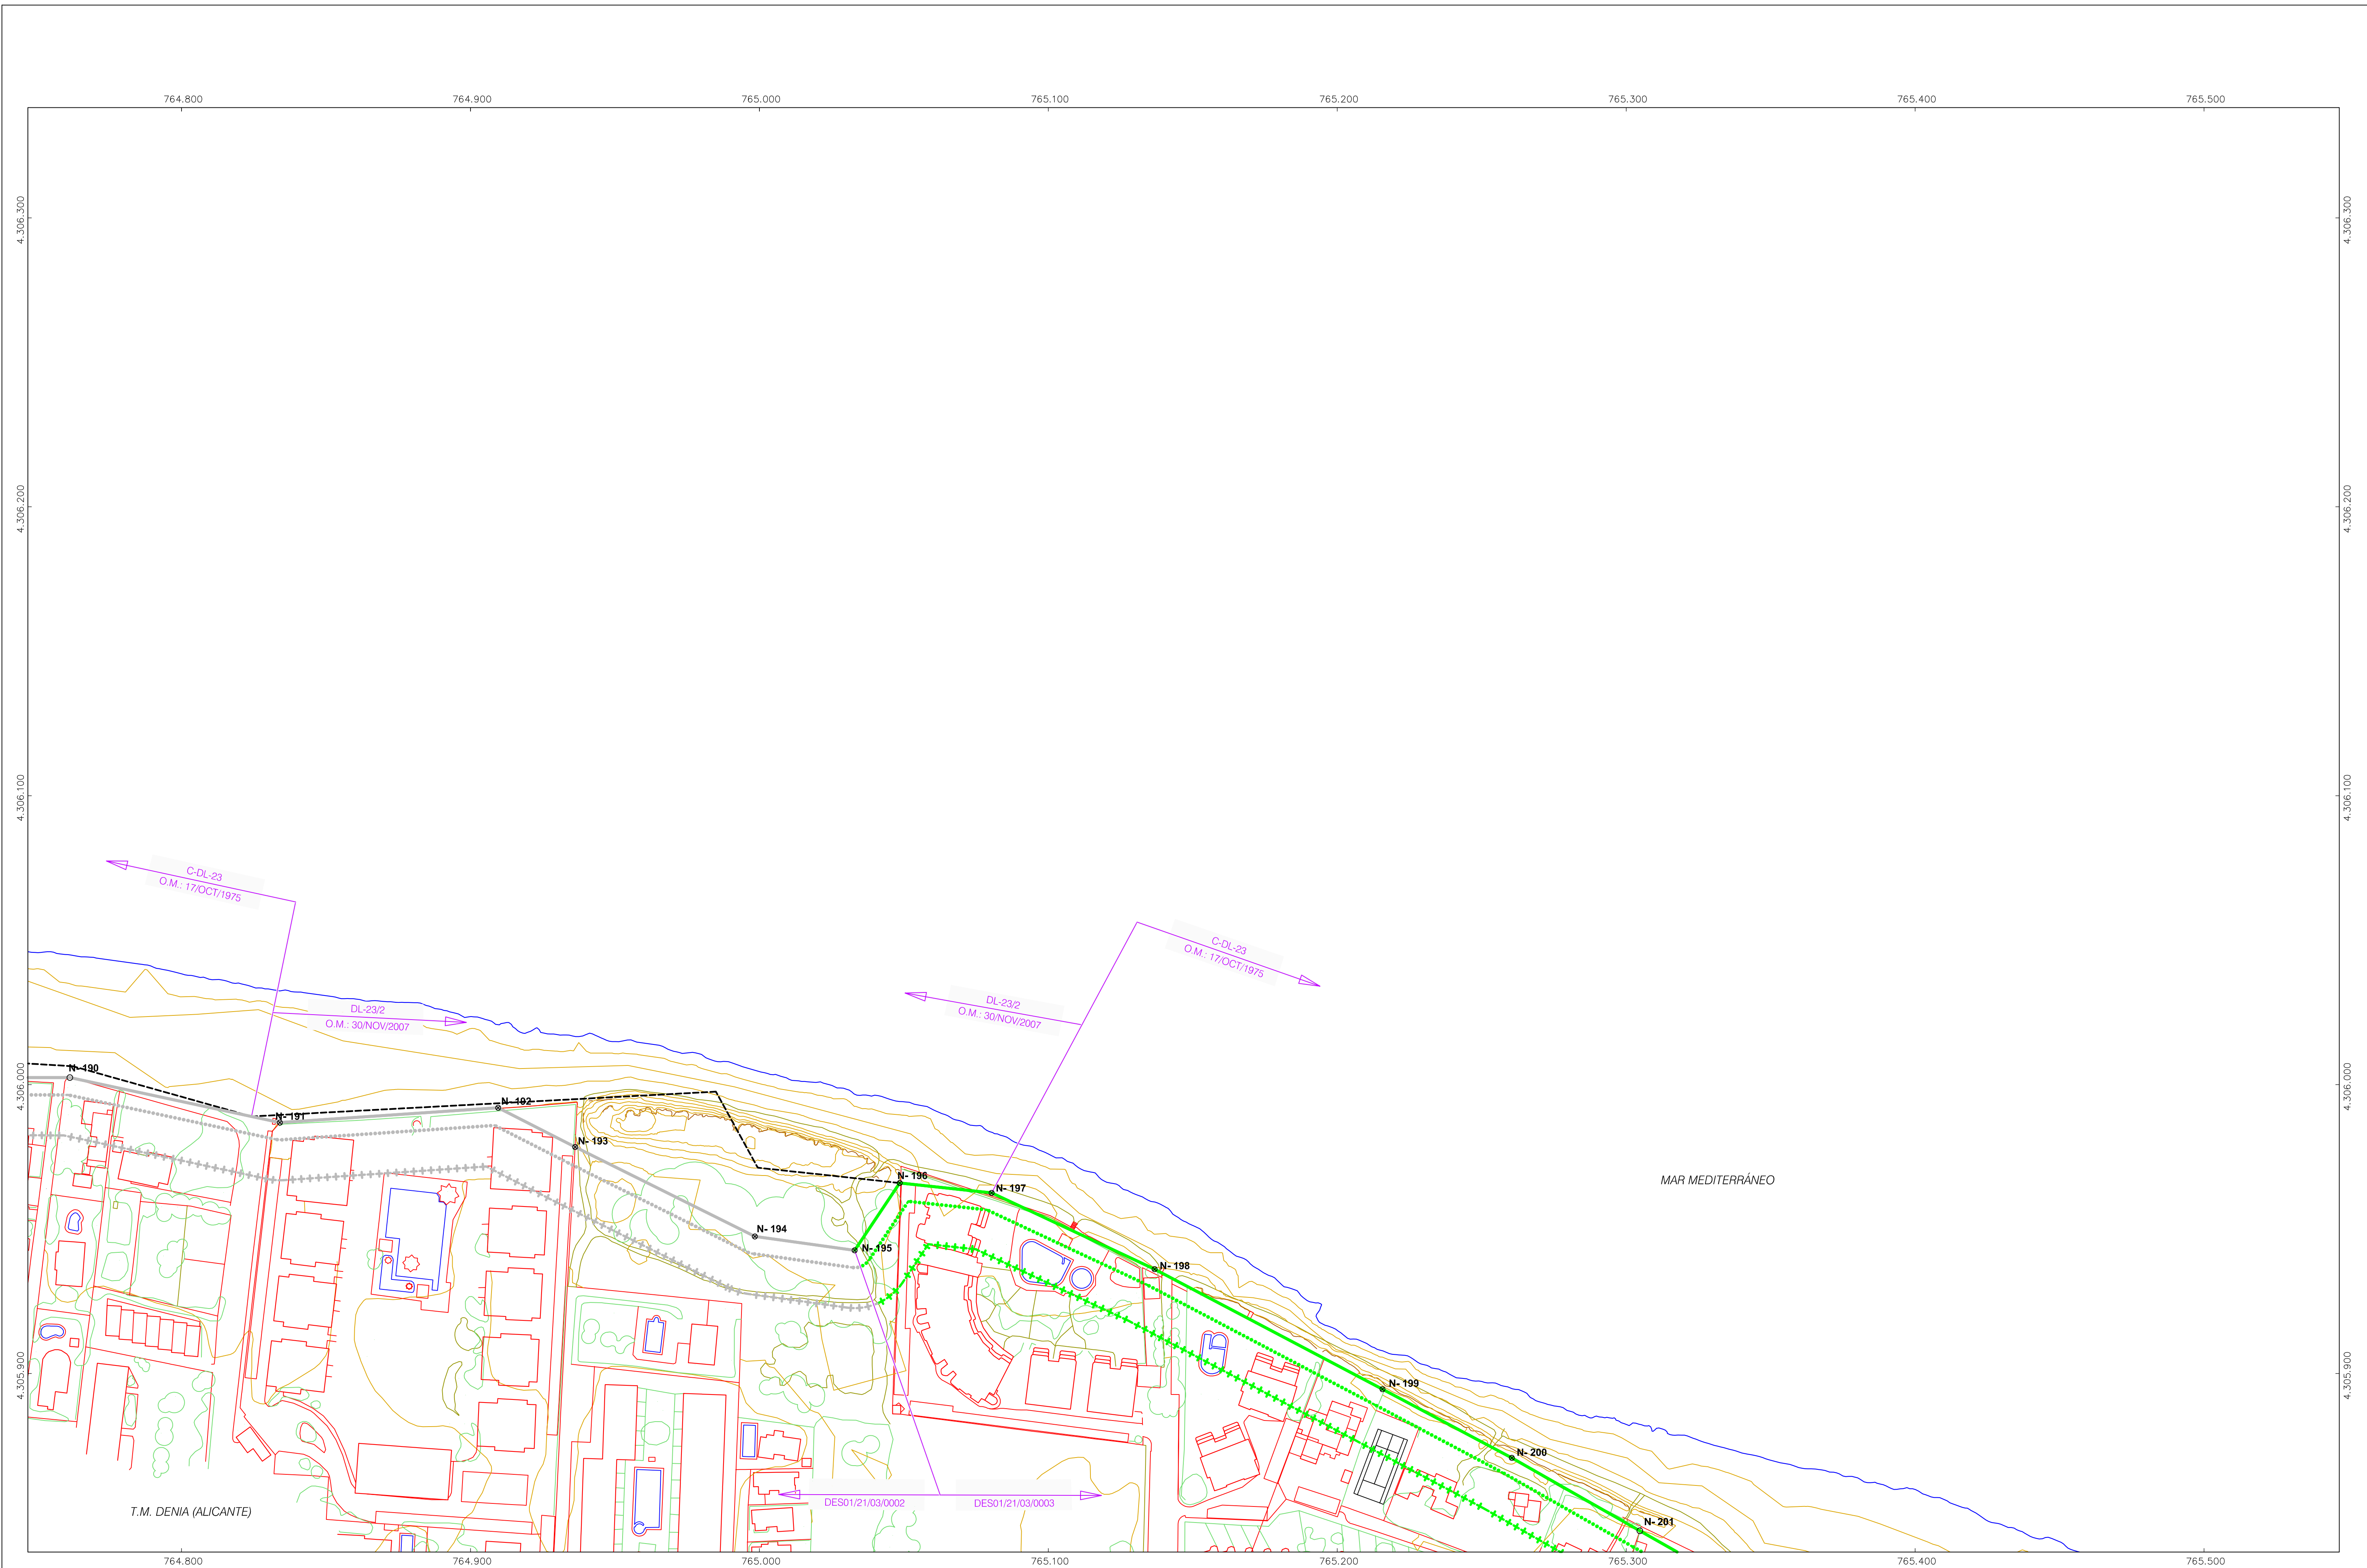

**MINISTERIO
PARA LA TRANSICIÓN ECOLÓGICA
Y EL RETO DEMOGRÁFICO**

SECRETARÍA DE ESTADO DE
MEDIO AMBIENTEDIRECCIÓN GENERAL
DE LA COSTA Y EL MARSERVICIO PROVINCIAL DE
COSTAS DE ALICANTE

EXPEDIENTE DE DESLINDE DEL DOMINIO PÚBLICO
MARÍTIMO-TERRESTRE EN EL TRAMO DE COSTA
DE UNOS 4.100 METROS COMPRENDIDO ENTRE
EL VÉRTICE M-5 DEL DESLINDE DL-23/2-A, EN LA ZONA DEL
PALMAR, Y EL VÉRTICE M-1 DEL DESLINDE
DES01/09/03/0006, EN LA MARGEN DERECHA DEL PRIMER
REGACHO

TT.MM. DE DENIA (ALICANTE)

DENIA NORTE - SUBTRAMO SUR

PROYECTO DE DESLINDE

NOMBRE POLIGONO DE DESLINDE Y RIBERA DEL MAR		PLANO 2	HOJA EN SUBSTRATO 1/6
REFERENCIA DES01/21/03/0003	ESCALA: 1:1000 	HOJA EN TOTAL DENA-NORTE 14/19	

EXAMINADO Y CONFORME

EL JEFE DE SECCIÓN TÉCNICA

EL JEFE DEL SERVICIO DE GESTIÓN DE
DOMINIO PÚBLICO

~~Joseph~~

Edo. Jorge Lorencio Penalva

P. m.

Fdo. Antonio Pascual Torres

INFORMACIÓN CARTOGRÁFICA

ALTIITUDES REFERIDAS AL NIVEL MEDIO DEL MAR EN ALICANTE

CARTOGRAFIA BASE SEGÚN VUELO FOTOGRAMÉTRICO EFECTUADO EN 2006

CARTOGRAFÍA BASE SEGÚN VUELO FOTOGRAMÉTRICO EFECTUADO EN 2006
CON TRIANGULACIÓN PROPIA REFERIDA A LA RED GEODÉSICA NACIONAL.
APOYO REALIZADO EN CAMPO POR IDYMA, S.L.
RESTITUCIÓN Y DIBUJO REALIZADOS EN 2011 POR IDYMA, S.L.

ACTUALIZACIÓN CARTOGRÁFICA Y ALTIMÉTRICA DEL BORDE COSTERO
SEGÚN VUELO FOTOGRAMÉTRICO EFECTUADO EN 2020, CON APOYO DE
CAMPO, RESTITUCIÓN Y DIBUJO REALIZADO POR ASDRON, S.L.
(INTERDISTANCIA DE CURVAS DE NIVEL 0,50 METROS)

GRÁFICO DE DISTRIBUCIÓN DE HOJAS
(NUMERACIÓN ÚNICA PARA LOS TRES SUBTRAMOS DE DENIA NORTE)

NUMERACIÓN ÚNICA PARA LOS TRES SUBTRAMOS DE DENIA NORTE)


13	14		
12		15	16

SIGNOS CONVENCIONALES PARTICULARES

	LÍNEA DE AGUA			OTROS QUILÓMETROS AL TRAMO
	LÍMITE INTERIOR RIBERA DEL MAR			LÍMITE INTERIOR SERVIDUMBRE DE TRANSITO DE OTROS QUILÓMETROS AL TRAMO
	LÍNEA DE DESLINDE DEL D.P. N.T.			LÍMITE INTERIOR SERVIDUMBRE DE PROTECCION DE OTROS QUILÓMETROS AL TRAMO
	LÍMITE INTERIOR SERVIDUMBRE DE TRANSITO			LÍMITE TERMINO MUNICIPAL
	LÍMITE INTERIOR SERVIDUMBRE DE PROTECCION			VERTICE CONCIDENTE CON ANTERIORES YA APROBADOS
	LÍNEA DE DESLINDE ANTERIORES A LOSHI			VERTICE CONCIDENTE CON ANTERIORES INDICADOS EN ANTERIORES
				NUEVO VERTICE SIN COINCIDENCIAS ANTERIORES

VÉRTICES DEL DESLINDE DEL D. P. M. T.

VERTICE	X	Y	PARCIAL	ORIGEN
N-195	765032.979	4305942.654	0.00	0.00
N-196	765048.590	4305965.655	28.05	28.05
N-197	765080.390	4305962.530	31.98	60.03
N-198	765136.792	4305936.124	62.28	122.31
N-199	765215.655	4305884.580	89.14	211.45
N-200	765260.421	4305870.424	50.68	262.13

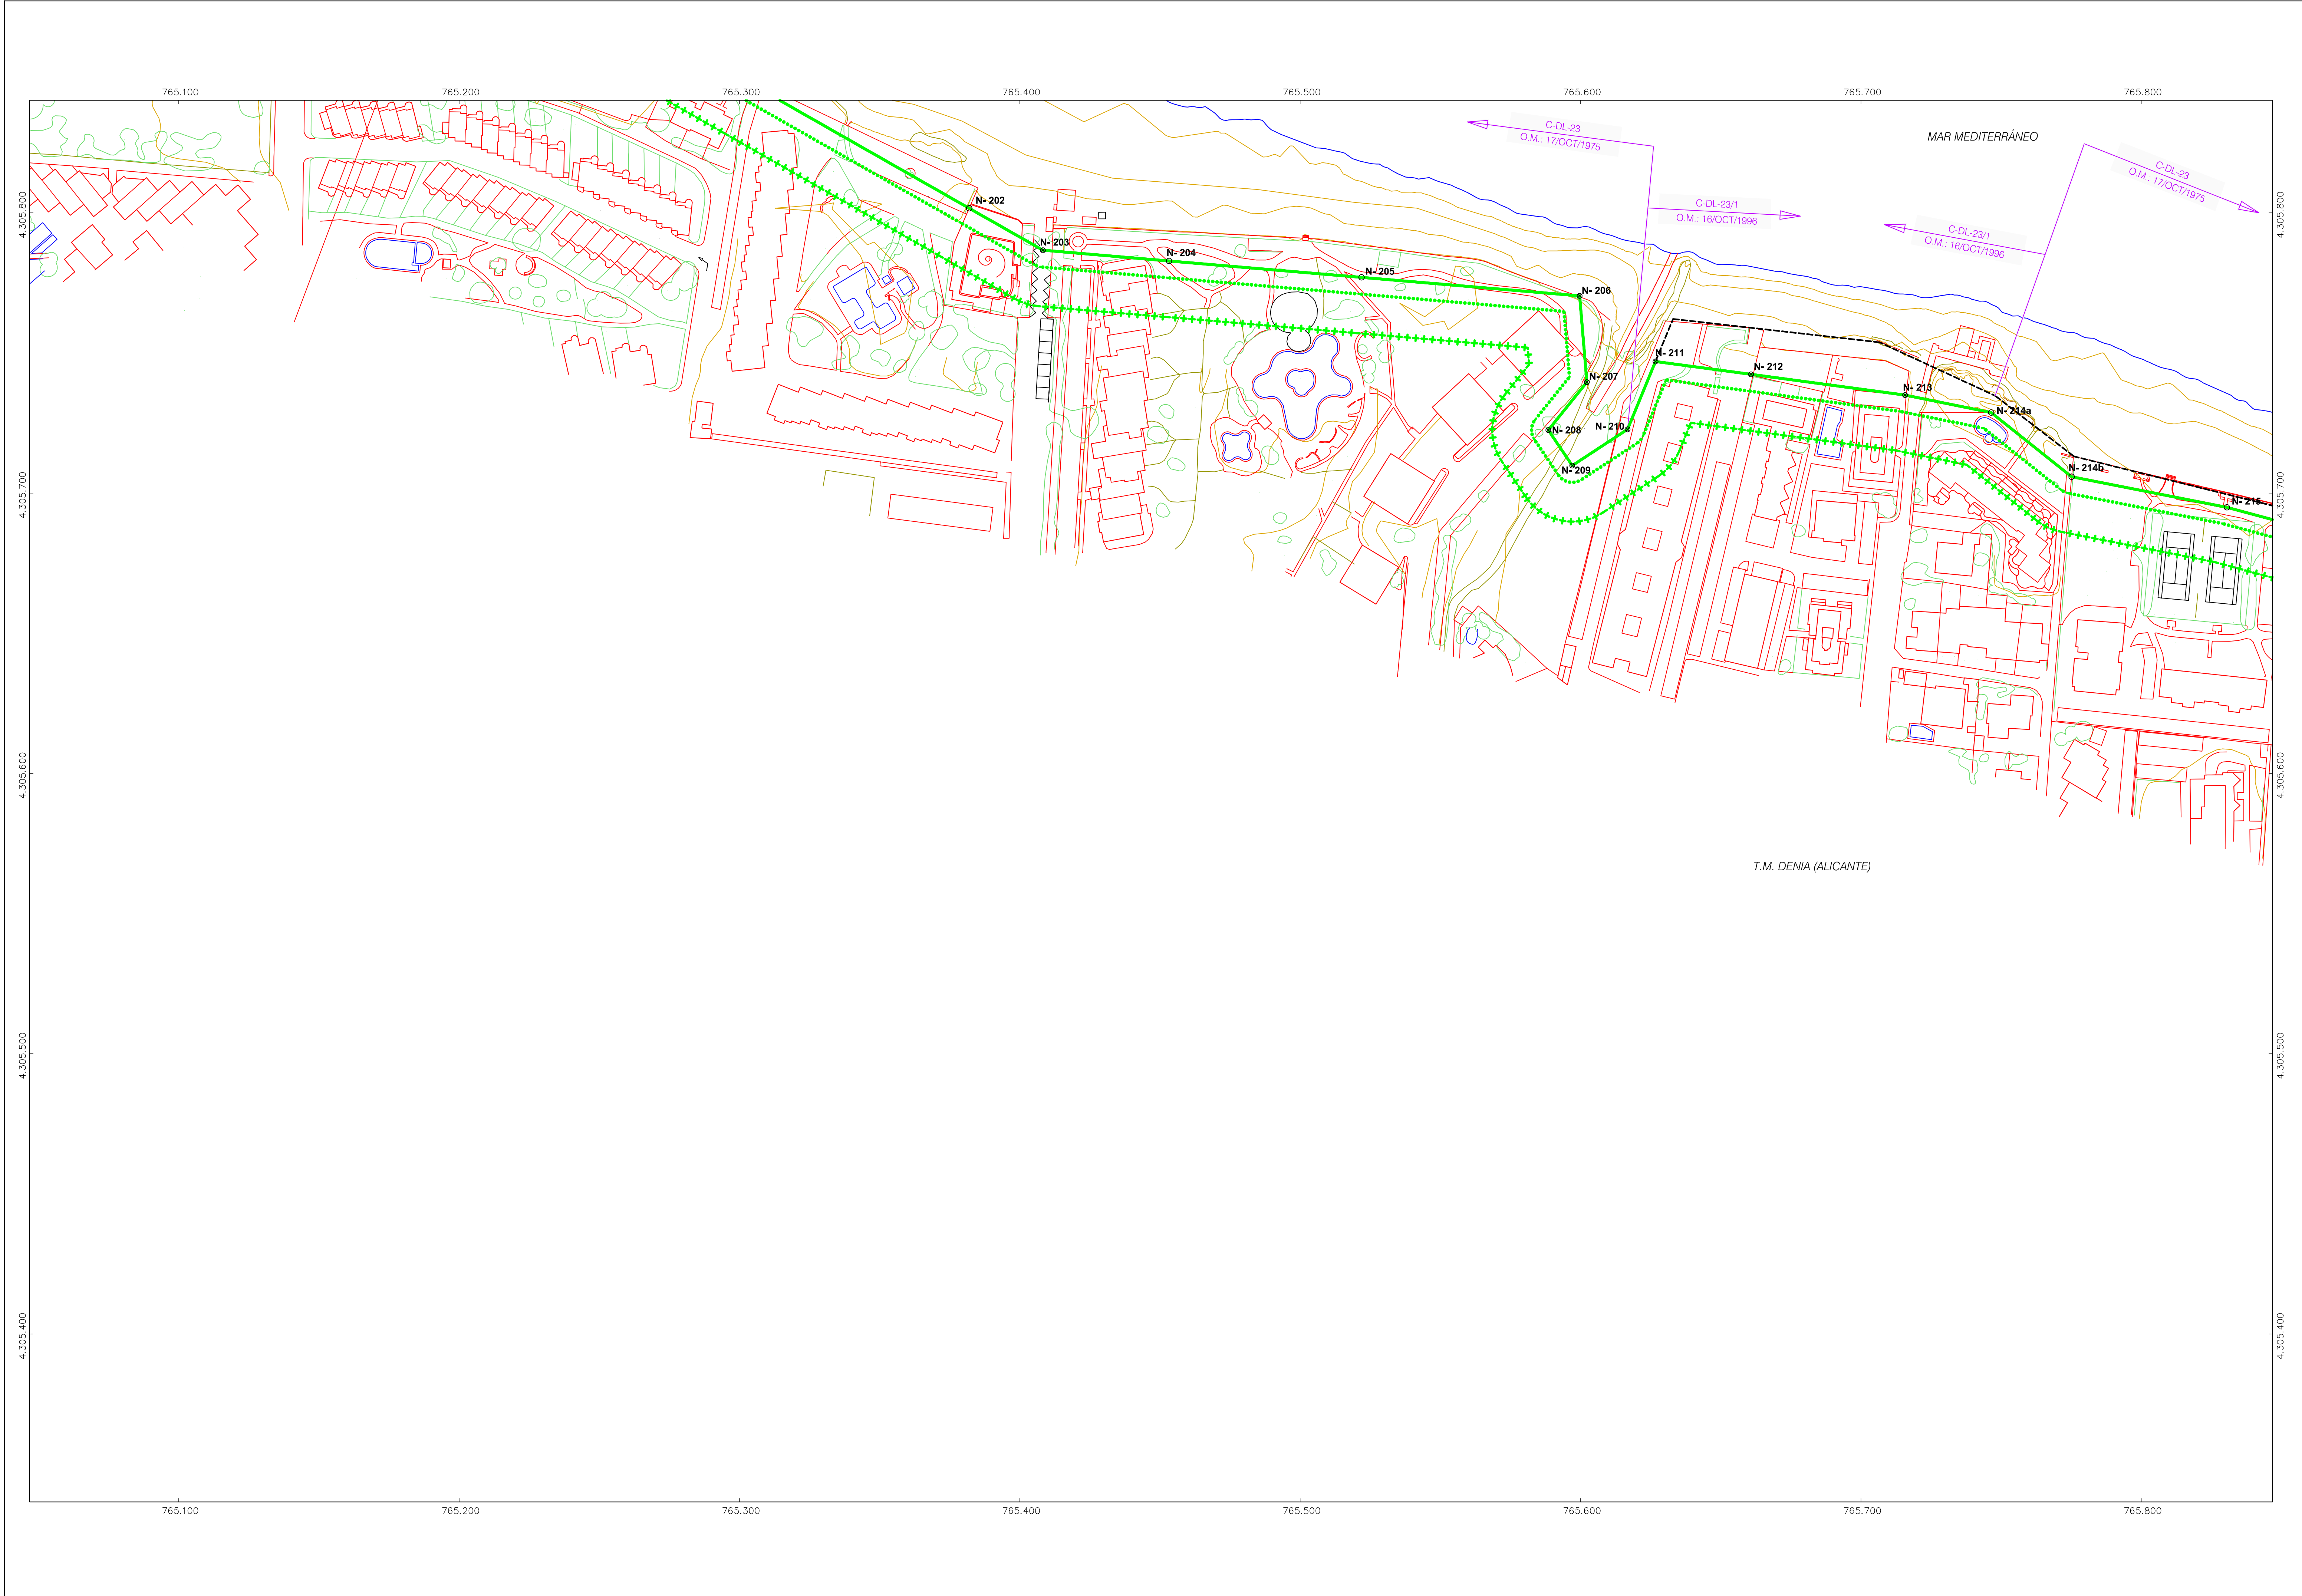



**MINISTERIO
PARA LA TRANSICIÓN ECOLÓGICA
Y EL RETO DEMOGRÁFICO**

SECRETARÍA DE ESTADO DE
MEDIO AMBIENTE

DIRECCIÓN GENERAL
DE LA COSTA Y EL MAR

SERVICIO PROVINCIAL DE
COSTAS DE ALICANTE

EXPEDIENTE DE DESLINDE DEL DOMINIO PÚBLICO
MARÍTIMO-TERRESTRE EN EL TRAMO DE COSTA
DE UNOS 4.100 METROS COMPRENDIDO ENTRE
ELVÉRTICE M-5 DEL DESLINDE DL-23/2-A, EN LA ZONA DEL
PALMAR, Y EL VÉRTICE M-1 DEL DESLINDE
DES01/09/03/0006, EN LA MARGEN DERECHA DEL PRIMER
REGACHO

TT.MM. DE DENIA (ALICANTE)
DENIA NORTE - SUBTRAMO SUR

PROYECTO DE DESLINDE

NOMBRE
POLIGONAL DE DESLINDE Y RIBERA DEL MAR

PLANO
2

HOJA EN
SUBTRAMO
2/6

REFERENCIA
DES01/21/03/0003

ESCALA:
0 10 20 30 40 50

HOJA EN TOTAL
DENIA NORTE
15/19

EXAMINADO Y CONFORME

EL JEFE DE SECCIÓN TÉCNICA

EL JEFE DEL SERVICIO DE GESTIÓN DEL
DOMINIO PÚBLICO





Fdo. Jorge Lorenzo Penalva

OCTUBRE 2024

Fdo. Antonio Pascual Torres

INFORMACIÓN CARTOGRÁFICA

PROYECCIÓN U.T.M. - DATUM ETRS89 (HAUS 20)
ALTITUDES REFERIDAS AL NIVEL MEDIO DEL MAR EN ALICANTE

CARTOGRAFÍA BASE SEGÚN VUELO FOTOGRAMÉTRICO EFECTUADO EN 2008
CON TRIANGULACIÓN PROPIA REFERIDA A LA RED GEODÉSICA NACIONAL.
APOYO REALIZADO EN CAMPO POR EDYMA, S.L.
RESTITUCIÓN Y DIBUJO REALIZADOS EN 2011 POR EDYMA, S.L.

ACTUALIZACIÓN CARTOGRÁFICA Y ALTIMÉTRICA DEL BORDE COSTERO
SEGÚN VUELO FOTOGRAMÉTRICO EFECTUADO EN 2020, CON APOYO DE
CAMPO, RESTITUCIÓN Y DIBUJO REALIZADO POR ASDRON, S.L.
(INTERDISTANCIA DE CURVAS DE NIVEL 0,50 METROS)

GRÁFICO DE DISTRIBUCIÓN DE HOJAS
(NUMERACIÓN ÚNICA PARA LOS TRES SUBTRAMOS DE DENIA NORTE)

1314

121516

SIGNOS CONVENCIONALES PARTICULARES

— LINEA DE AGUA

--- LIMITE INTERIOR RIBERA DEL MAR

— LINEA DE DESLINDE DEL D. P. M. T.

... LIMITE INTERIOR SERVIDUMBRE DE TRANSITO

++++ LIMITE INTERIOR SERVIDUMBRE DE PROTECCION

— OTROS DELINDES AJENOS AL TRAMO

--- LINEA DE DESLINDE ANTERIORES A LOSI

--- LIMITE TERRENO MUNICIPAL


⊗ VÉRTICE COINCIDENTE CON ANTERIORES YA APROBADOS

⊙ VÉRTICE COINCIDENTE CON ANTERIORES RECHAZOS NO APROBADOS

○ NUEVO VÉRTICE SIN COINCIDENCIAS ANTERIORES

VÉRTICES DEL DESLINDE DEL D. P. M. T.

VERTICE	X	Y	DIST PARCIAL	DIST ORIGEN
N-201	765384.74	4305046.591	50.69	313.12
N-202	765381.940	4305061.583	68.87	401.99
N-203	765408.235	4305786.599	30.26	432.25
N-204	765453.227	4305762.776	45.15	477.40
N-205	765511.882	4305776.946	66.90	544.30
N-206	765599.653	4305770.342	78.05	624.35
N-207	765602.231	4305739.540	30.91	655.26
N-208	765688.504	4305722.451	21.92	677.18
N-209	765597.039	4305709.803	15.26	692.44
N-210	765616.758	4305722.726	23.58	716.02
N-211	765626.730	4305746.934	25.16	742.20
N-212	765660.804	4305742.342	34.37	776.57
N-213	765715.740	4305734.937	55.43	832.00
N-214a	765746.439	4305728.717	31.32	863.32
N-214b	765775.138	4305705.827	36.71	900.03
N-215	765930.524	4305694.899	56.45	956.48

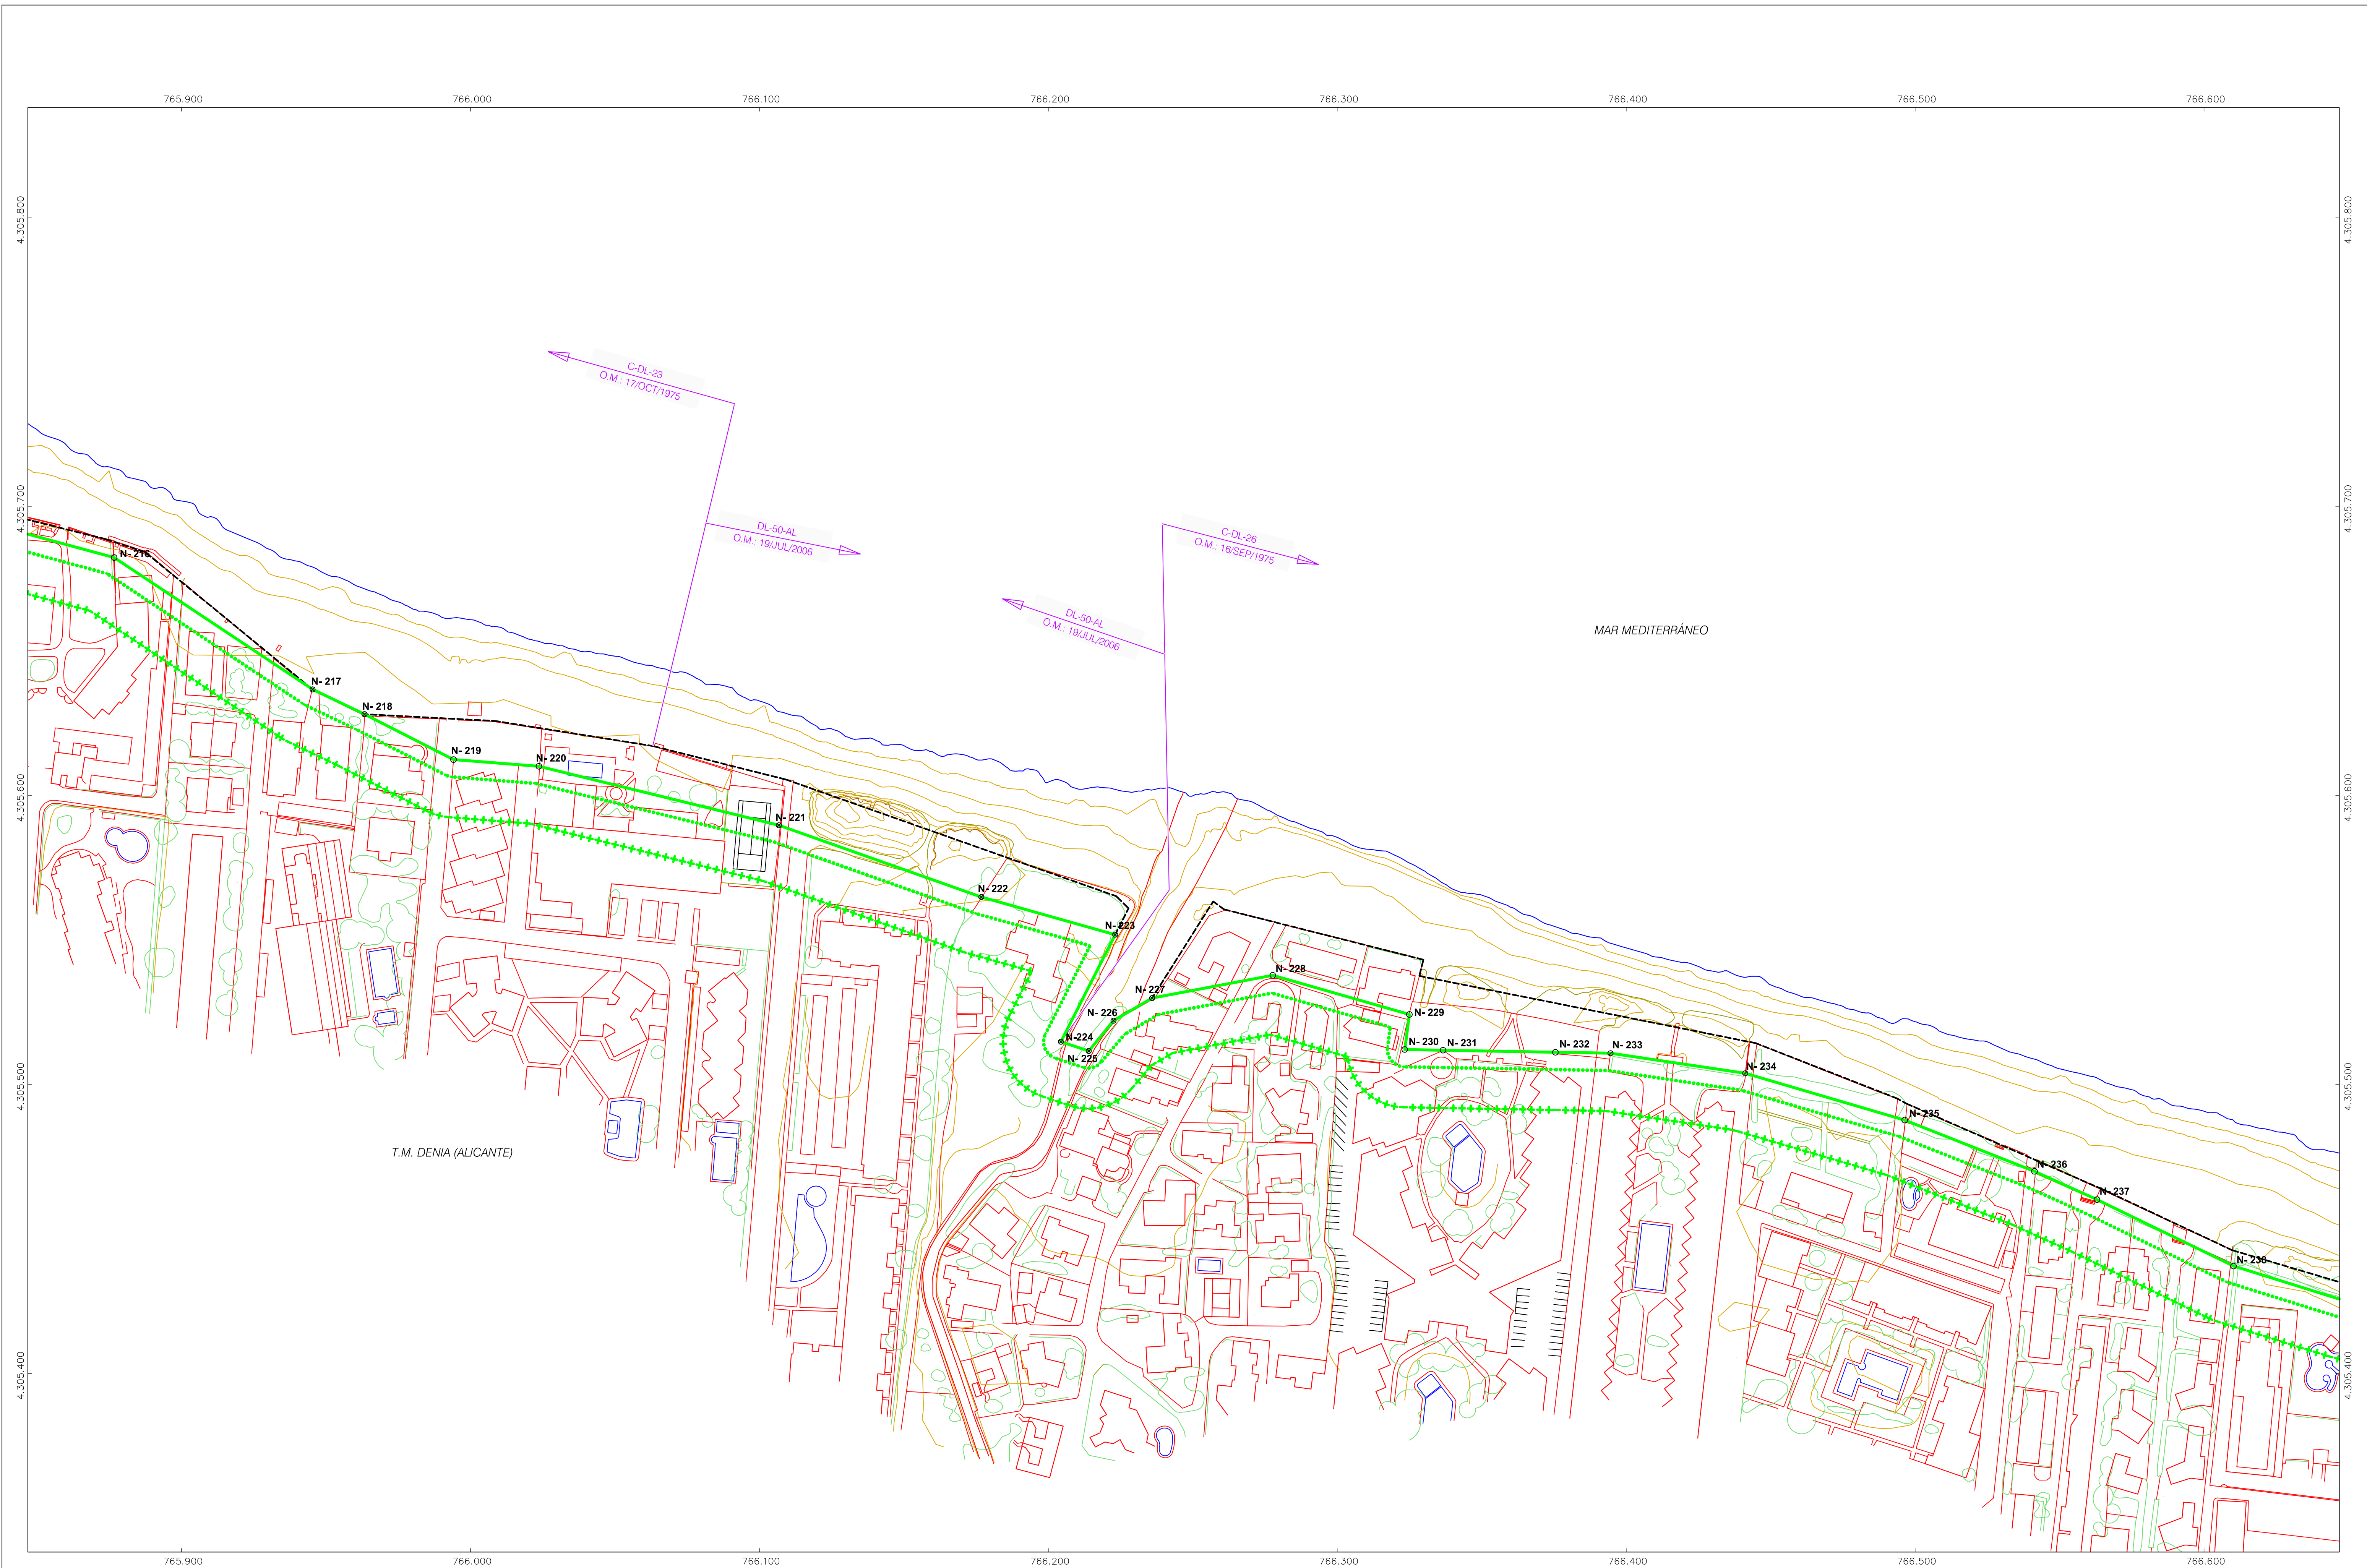

**MINISTERIO
PARA LA TRANSICIÓN ECOLÓGICA
Y EL RETO DEMOGRÁFICO**

**SECRETARÍA DE ESTADO DE
MEDIO AMBIENTE**

**DIRECCIÓN GENERAL
DE LA COSTA Y EL MAR**

**SERVICIO PROVINCIAL DE
COSTAS DE ALICANTE**

EXPEDIENTE DE DESLINDE DEL DOMINIO PÚBLICO
MARÍTIMO-TERRESTRE EN EL TRAMO DE COSTA
DE UNOS 4.100 METROS COMPRENDIDO ENTRE
EL VÉRTICE M-5 DEL DESLINDE DL-23/2-A, EN LA ZONA DEL
PALMAR, Y EL VÉRTICE M-1 DEL DESLINDE
DES01/09/03/0006, EN LA MARGEN DERECHA DEL PRIMER
REGACHO

TT.MM. DE DENIA (ALICANTE)

DENIA NORTE - SUBTRAMO SUR

PROYECTO DE DESLINDE

NOMBRE POLIGONAL DE DESLINDE Y RIBERA DEL MAR		PLANO 2	HUJA EN SUBTRAMIO 3/6
REFERENCIA DES01/21/03/0003	ESCALA: 0 10 20 30 40 50	1:1000	HUJA EN TOTAL DENA NORTE 16/19

EXAMINADO Y CONFORME

EL JEFE DE SECCIÓN TÉCNICA

EL JEFE DEL SERVICIO DE GESTIÓN DEL

~~Jorge~~

Donna

Edo. Jorge Lorencio Penalva

OCTUBRE 2024

do. Antonio Pascual Torres

INFORMACIÓN CARTOGRÁFICA


PROYECCIÓN U.T.M. - DATUM ETRS89 (HUSO 30)
ALTITUDES REFERIDAS AL NIVEL MEDIO DEL MAR EN ALCÁNTARA

CARTOGRAFÍA BASE SEGÚN VUELO FOTOGRAMÉTRICO EFECTUADO EN 2000,
CON TRIANGULACIÓN PROPRIA REFERIDA A LA RED GEODÉSICA NACIONAL.
APOYO REALIZADO EN CAMPO POR IDIYA, S.L.
RESTITUCIÓN Y DIBUJO REALIZADOS EN 2011 POR IDIYA, S.L.

ACTUALIZACIÓN CARTOGRAFIA Y ALTIMETRÍA DEL BORDE COSTERO
SEGÚN VUELO FOTOGRAMÉTRICO EFECTUADO EN 2020, CON APOYO DE
CAMPO, RESTITUCIÓN Y DIBUJO REALIZADO POR ADSRON, S.L.

INTERDISTANCIA DE CURVAS DE NIVEL 0,50 METROS)

GRÁFICO DE DISTRIBUCIÓN DE HOJAS
NUMERACIÓN ÚNICA PARA LOS TRES SUBTRAMOS DE DENIA NORTE

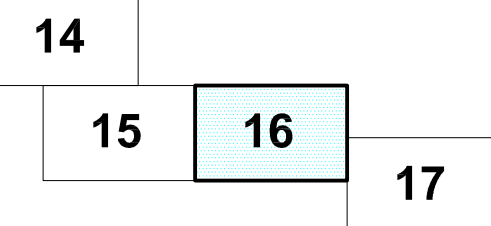

SIGNOS CONVENCIONALES PARTICULARES

	LINEA DE AGUA		LINEA DE DESLINDE ANTERIORES A 1988
	LIMITE INTERIOR RIBERA DEL MAR		LIMITE TERMINO MUNICIPAL
	LINEA DE DESLINDE DEL D. P. M. T.		VERTICE COINCIDENTE CON ANTERIORES YA APROBADOS
	LIMITE INTERIOR SERVIDUMBRE DE TRANSITO		VERTICE COINCIDENTE CON ANTERIORES INCOGNOS NO APROBADOS
	LIMITE INTERIOR SERVIDUMBRE DE PROTECCION		VERTICE COINCIDENTE CON ANTERIORES INCOGNOS NO APROBADOS
	OTROS DELINDES AJENOS AL TRAMITO		NO NUEVO VERTICE SIN COINCIDENCIAS ANTERIORES

VÉRTICES DEL DESLINDE DEL D. P. M. T.

VERTICE	X	Y	DIST PARCOURU	DIST REMANANT
N-217	705945367	430636780	1248	1006780
N-218	705963339	430628205	25	1006780
N-219	705904133	4306501248	3457	1141280
N-220	705904133	4306501248	2605	1006780
N-221	705904133	4306501248	2605	1006780
N-222	706170817	4306566404	7434	1330737
N-223	706223140	4306581889	4812	1378889
N-224	706300347	4306518432	4154	1420345
N-225	706313986	4306516301	1036	1420345
N-226	706313986	4306516301	1036	1420345
N-227	706355202	4306529051	1055	15031463
N-228	706777689	4306537843	4251	15031463
N-229	706824967	4306522478	4920	15031463
N-230	706323306	4306511155	1223	15031463
N-231	706323306	4306511155	1223	15031463
N-232	706375494	4306511186	3889	1651788
N-233	706438475	4306510500	1908	1651788
N-234	706441395	4306503609	4714	1651788
N-235	706486306	4306487721	2751	17793423
N-236	706514232	4306490886	2172	17793423
N-237	706662104	4306460207	2372	1881442
N-238	706610203	4306453207	5278	1881442



MINISTERIO
PARA LA TRANSICIÓN ECOLÓGICA
Y EL RETO DEMOGRÁFICO

SECRETARÍA DE ESTADO DE
MEDIO AMBIENTE
DIRECCIÓN GENERAL
DE LA COSTA Y EL MAR
SERVICIO PROVINCIAL DE
COSTAS DE ALICANTE

EXPEDIENTE DE DESLINDE DEL DOMINIO PÚBLICO
MARÍTIMO-TERRESTRE EN EL TRAMO DE COSTA
DE UNOS 4.100 METROS COMPRENDIDO ENTRE
ELVÉRTICE M-5 DEL DESLINDE DL-23/2-A, EN LA ZONA DEL
PALMAR, Y EL VÉRTICE M-1 DEL DESLINDE
DES01/09/03/0006, EN LA MARGEN DERECHA DEL PRIMER
REGACHO

TT.MM. DE DENIA (ALICANTE)

DENIA NORTE - SUBTRAMO SUR

PROYECTO DE DESLINDE

NOMBRE POLIGONAL DE DESLINDE Y RIBERA DEL MAR	PLANO 2	HOJA EN SUBTRAMO 4/6
REFERENCIA DES01/21/03/0003	ESCALA: 0 10 20 30 40 50 1:1000	HOJA EN TOTAL DENIA NORTE 17/19

EXAMINADO Y CONFORME

EL JEFE DE SECCIÓN TÉCNICA

EL JEFE DEL SERVICIO DE GESTIÓN DEL
DOMINIO PÚBLICO

Jorge

Fdo. Jorge Lorenzo Penalva

OCTUBRE 2024

Pascual

Fdo. Antonio Pascual Torres

INFORMACIÓN CARTOGRÁFICA

PROYECCIÓN U.T.M. - DATUM ETRS89 (HUSO 30)
ALTITUDES REFERIDAS AL NIVEL MEDIO DEL MAR EN ALICANTE

CARTOGRAFÍA BASE SEGÚN VUELO FOTOGRAMÉTRICO EFECTUADO EN 2005
CON TRIANGULACIÓN PROPIA REFERIDA A LA RED GEODÉSICA NACIONAL...
APOYO REALIZADO EN CAMPO POR EDYMA, S.L.
RESTITUCIÓN Y DIBUJO REALIZADOS EN 2011 POR EDYMA, S.L.

ACTUALIZACIÓN CARTOGRÁFICA Y ALTIMÉTRICA DEL BORDE COSTERO
SEGÚN VUELO FOTOGRAMÉTRICO EFECTUADO EN 2020, CON APOYO DE
CAMPO, RESTITUCIÓN Y DIBUJO REALIZADO POR ASDRON, S.L.
(INTERDISTANCIA DE CURVAS DE NIVEL 0,50 METROS)

GRÁFICO DE DISTRIBUCIÓN DE HOJAS

(NUMERACIÓN ÚNICA PARA LOS TRES SUBTRAMOS DE DENIA NORTE)

16

17

18

SIGNOS CONVENCIONALES PARTICULARES

— LINEA DE AGUA

— LIMITE INTERIOR RIBERA DEL MAR

— LINEA DE DESLINDE DEL D. P. M. T.

— LIMITE INTERIOR SERVIDUMBRE DE TRANSITO

— LIMITE INTERIOR SERVIDUMBRE DE PROTECCION

— OTROS DELINDES AJENOS AL TRAMO

— LINEA DE DESLINDE ANTERIORES A LOS

— LIMITE TERRITORIO MUNICIPAL

⊙ VÉRTICE COINCIDENTE CON ANTERIORES YA APROBADOS

⊙ VÉRTICE COINCIDENTE CON ANTERIORES RECHAZOS

○ NUEVO VÉRTICE SIN COINCIDENCIAS ANTERIORES

VÉRTICES DEL DESLINDE DEL D. P. M. T.

VERTICE	X	Y	DIST PARCIAL	DIST ORIGEN
N-239	766648.989	4305452.099	40.63	1904.65
N-240	766678.469	4305417.279	30.48	1935.14
N-241	766730.247	4305400.996	54.28	1989.42
N-242	766758.063	4305394.398	28.59	2018.01
N-243	766797.380	4305387.338	38.86	2057.87
N-244	766828.220	4305383.370	31.08	2089.05
N-245	766915.655	4305369.388	88.55	2177.60
N-246	766968.901	4305367.867	54.49	2232.09
N-247	767048.656	4305321.788	67.51	2319.60
N-248	767058.996	4305311.432	14.64	2334.24
N-249	767094.411	4305301.245	51.45	2385.69
N-250	767158.120	4305291.411	49.67	2435.36
N-251	767187.562	4305283.370	30.52	2465.88
N-252	767260.216	4305271.843	73.56	2539.44
N-253	767318.886	4305267.886	60.31	2599.75
N-254	767392.402	4305248.399	74.13	2673.88



MINISTERIO
PARA LA TRANSICIÓN ECOLÓGICA
Y EL RETO DEMOGRÁFICO

SECRETARÍA DE ESTADO DE
MEDIO AMBIENTE
DIRECCIÓN GENERAL
DE LA COSTA Y EL MAR
SERVICIO PROVINCIAL DE
COSTAS DE ALICANTE

EXPEDIENTE DE DESLINDE DEL DOMINIO PÚBLICO
MARÍTIMO-TERRESTRE EN EL TRAMO DE COSTA
DE UNOS 4.100 METROS COMPRENDIDO ENTRE
ELVÉRTICE M-5 DEL DESLINDE DL-23/2-A, EN LA ZONA DEL
PALMAR, Y EL VÉRTICE M-1 DEL DESLINDE
DES01/09/03/0006, EN LA MARGEN DERECHA DEL PRIMER
REGACHO

TT.MM. DE DENIA (ALICANTE)

DENIA NORTE - SUBTRAMO SUR

PROYECTO DE DESLINDE

NOMBRE	PLANO	HOJA EN SUBTRAMO
POLIGONAL DE DESLINDE Y RIBERA DEL MAR	2	5/6
REFERENCIA	ESCALA:	HOJA EN TOTAL
DES01/21/03/0003	1:1000 0 10 20 30 40 50	DENIA NORTE 18/19

EXAMINADO Y CONFORME

EL JEFE DE SECCIÓN TÉCNICA

Jorge

Fdo. Jorge Lorenzo Penalva

EL JEFE DEL SERVICIO DE GESTIÓN DEL
DOMINIO PÚBLICO

Antonio

Fdo. Antonio Pascual Torres

OCTUBRE 2024

INFORMACIÓN CARTOGRÁFICA

PROYECCIÓN U.T.M. - DATUM ETRS89 (HAUSO 30)
ALTITUDES REFERIDAS AL NIVEL MEDIO DEL MAR EN ALICANTE
CARTOGRAFÍA BASE SEGÚN VUELO FOTOGRAMÉTRICO EFECTUADO EN 2005
CON TRIANGULACIÓN PROPIA REFERIDA A LA RED GEODÉSICA NACIONAL...
APOYO REALIZADO EN CAMPO POR EDMA, S.L.
RESTITUCIÓN Y DIBUJO REALIZADOS EN 2011 POR EDMA, S.L.

ACTUALIZACIÓN CARTOGRÁFICA Y ALTIMÉTRICA DEL BORDE COSTERO
SEGÚN VUELO FOTOGRAMÉTRICO EFECTUADO EN 2020, CON APOYO DE
CAMPO, RESTITUCIÓN Y DIBUJO REALIZADO POR ASDRON, S.L.
(INTERDISTANCIA DE CURVAS DE NIVEL 0,50 METROS)

GRÁFICO DE DISTRIBUCIÓN DE HOJAS
(NUMERACIÓN ÚNICA PARA LOS TRES SUBTRAMOS DE DENIA NORTE)



17 18 19

SIGNOS CONVENCIONALES PARTICULARES

— LINEA DE AGUA	--- LINEA DE DESLINDE ANTERIORES A LOS
--- LINEA INTERIOR RIBERA DEL MAR	--- LINEA TERRENO MUNICIPAL
--- LINEA DE DESLINDE DEL D. P. M. T.	⊙ VÉRTICE COINCIDENTE CON ANTERIORES YA APROBADOS
--- LINEA INTERIOR SERVIDUMBRE DE TRÁNSITO	⊙ VÉRTICE COINCIDENTE CON ANTERIORES RECORADOS
--- LINEA INTERIOR SERVIDUMBRE DE PROTECCIÓN	⊙ NUESTRO VÉRTICE SIN COINCIDENCIAS ANTERIORES
--- OTROS DELINEOS AJENOS AL TRAMO	

VÉRTICES DEL DESLINDE DEL D. P. M. T.

VERTICE	X	Y	DIST PARCIAL	DIST ORIGEN
N-255	76764.652	4305236.314	63.04	2758.92
N-256	76765.676	4305236.657	30.97	2767.89
N-257	767674.089	4305233.060	88.49	2856.38
N-258	767644.862	4305233.993	71.35	2927.73
N-259	767690.039	430515.707	64.71	2962.44
N-260	767776.276	4305230.283	79.91	3063.35
N-261	767671.881	4305184.606	94.89	3158.24
N-262	767947.441	4305167.612	77.47	3235.71
N-263	768036.254	4305162.414	62.88	3318.69
N-264	768102.425	4305155.983	72.48	3391.15
N-265	768171.674	4305141.188	70.76	3461.91
N-266	768167.288	4305155.641	7.02	3468.93
N-267	768163.083	4305123.732	12.63	3481.56
N-268	768173.454	4305120.105	10.99	3492.55
N-269	768178.455	4305131.736	12.66	3506.21
N-270	768184.786	4305140.421	10.75	3515.96
N-271	768243.436	4305129.876	59.99	3575.55

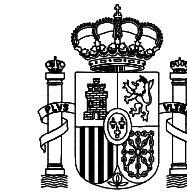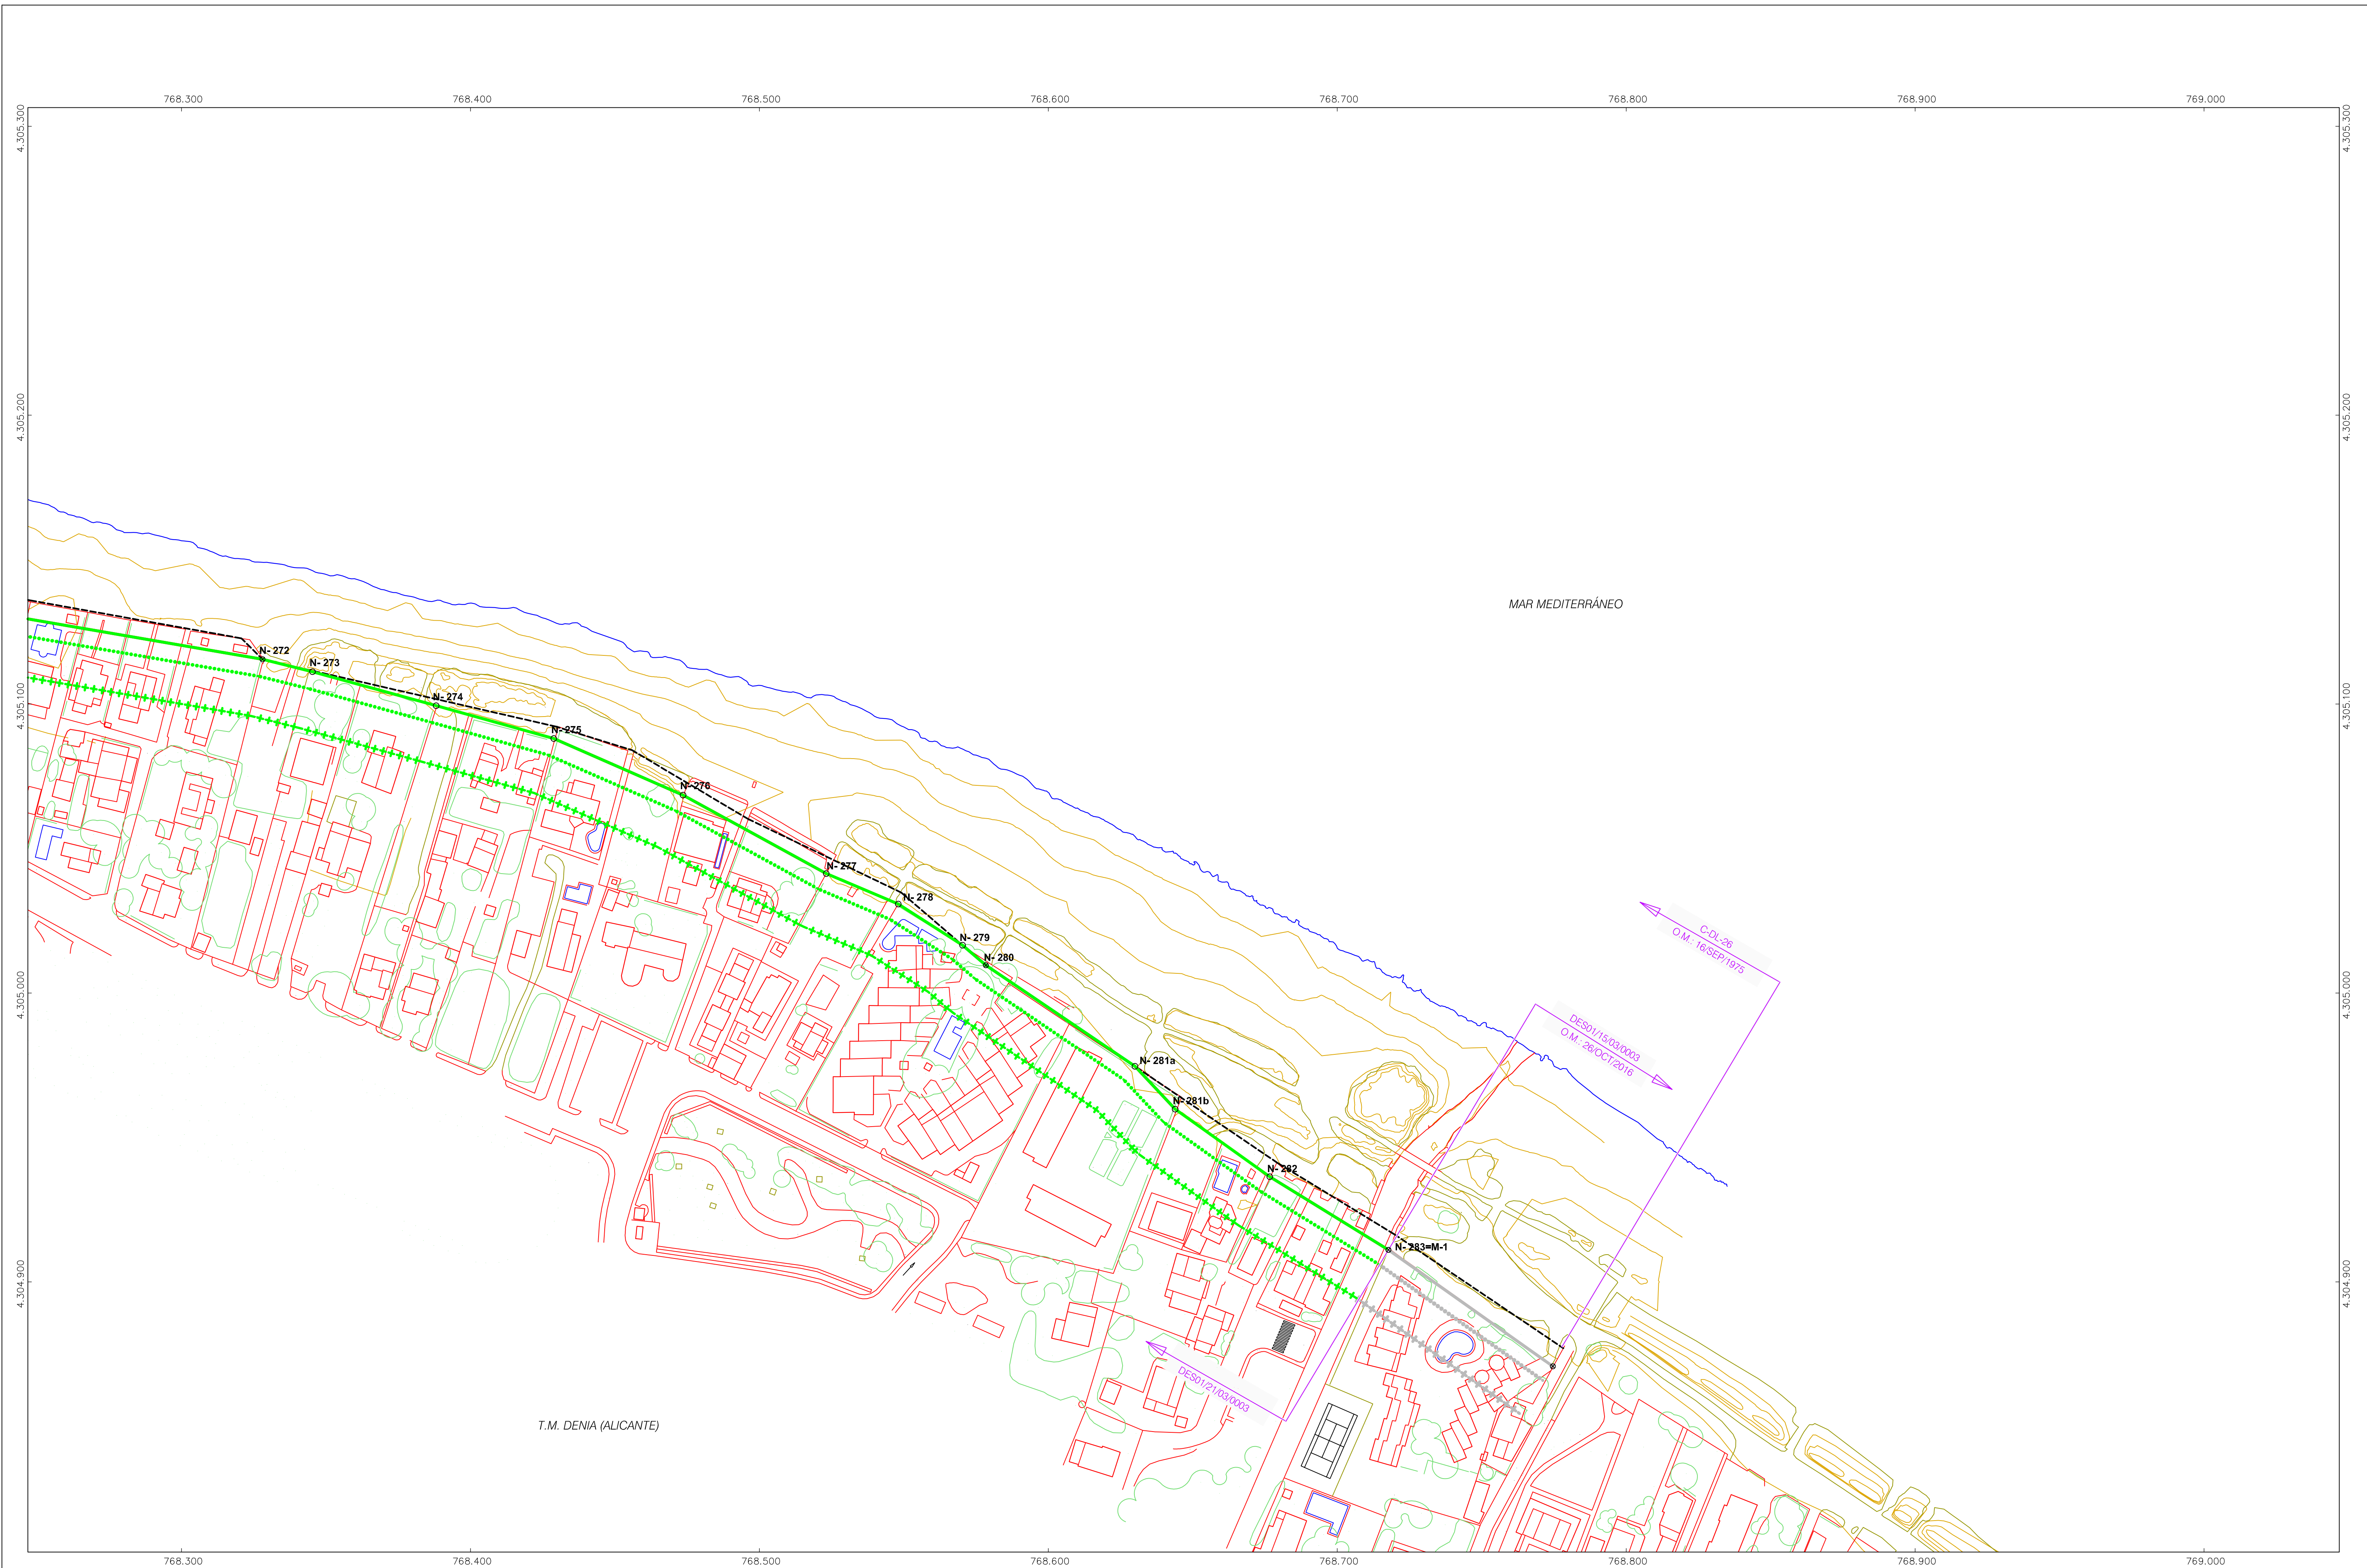

**MINISTERIO
PARA LA TRANSICIÓN ECOLÓGICA
Y EL RETO DEMOGRÁFICO**

SECRETARÍA DE ESTADO DE
MEDIO AMBIENTE

DIRECCIÓN GENERAL

DE LA COSTA Y EL MAR
SERVICIO PROVINCIAL DE
COSTAS DE ALICANTE

EXPEDIENTE DE DESLINDE DEL DOMINIO PÚBLICO
MARÍTIMO-TERRESTRE EN EL TRAMO DE COSTA
DE UNOS 4.100 METROS COMPRENDIDO ENTRE
ELVÉRTICE M-5 DEL DESLINDE DL-23/2-A, EN LA ZONA DEL
PALMAR, Y EL VÉRTICE M-1 DEL DESLINDE
DES01/09/03/0006, EN LA MARGEN DERECHA DEL PRIMER
REGACHO

TT.MM. DE DENIA (ALICANTE)

DENIA NORTE - SUBTRAMO SUR

PROYECTO DE DESLINDE

NOMBRE POLIGONAL DE DESLINDE Y RIBERA DEL MAR		PLANO 2	HOJA EN SUB-TRAMO 6/6
REFERENCIA DES01/21/03/0003	ESCALA:  1:1000		HOJA EN TOTAL DEBIDA NORTE 19/19

EXAMINADO Y CONFORME

EL JEFE DE SECCIÓN TÉCNICA

EL JEFE DEL SERVICIO DE GESTIÓN DEL
DOMINIO PÚBLICO

~~Jorge L~~

Fdo. Jorge Lorenzo Penalva

Panel

Fdo. Antonio Pascual Torres

INFORMACIÓN CARTOGRÁFICA

PROYECCIÓN U.T.M. - DATUM ETRS89 (HUSO 30)
ALTITUDES REFERIDAS AL NIVEL MEDIO DEL MAR EN ALICANTE

CARTOGRAFÍA BASE SEGÚN VUELO FOTOGRAMÉTRICO EFECTUADO EN 2006
CON TRIANGULACIÓN PROPIA REFERIDA A LA RED GEODÉSICA NACIONAL.
APOYO REALIZADO EN CAMPO POR IDYMA, S.L.
RESTITUCIÓN Y DIBUJO REALIZADOS EN 2011 POR IDYMA, S.L.

ACTUALIZACIÓN CARTOGRÁFICA Y ALTIMÉTRICA DEL BORDE COSTERO
SEGÚN VUELO FOTOGRAMÉTRICO EFECTUADO EN 2020, CON APOYO DE
CAMPO, RESTITUCIÓN Y DIBUJO REALIZADO POR ASDRON, S.L.
(INTERDISTANCIA DE CURVAS DE NIVEL 0,50 METROS)

GRÁFICO DE DISTRIBUCIÓN DE HOJAS

GRÁFICO DE DISTRIBUCIÓN DE HOJAS
(NUMERACIÓN ÚNICA PARA LOS TRES SUBTRAMOS DE DENIA NOR)

17

18

19

SIGNOS CONVENCIONALES PARTICULARES

LINEA DE AGUA

— — — LIMITE INTERIOR RIBERA DEL MAR

LINEA DE DESARROLLO D. O. M. T.

UNION DE MOULINAGE S.A. P. 10, 11, 12,

LIMITE INTERIOR SERVICUARE DE TRANZIT

+++++ LIMITE INTERIOR SERVITUDINE DE PROTECȚIE

----- LINEA DE DESLINDE ANTERIORES A LC88

OTROS DELINCES AJENOS AL TRAMC

***** LIMITE INTERIOR SERVIDUMBRE DE TRANSITO DE
OTROS PERMISOS A RENDIR AL TRABAJO

OTROS DESLIZES ACERCA AL TRAMO

OTROS DESIGÑOS ADICIONALES AL TIRADO

— — — + — — — LIMITE TERMINO MUNICIPAL

VERTICE COINCIDENTE CON ANTERIORES YA APROBADO.

VERTICE COINCIDENTE CON ANTERIORES INCOADOS
NO APROBADOS

VÉRTICES DEL DESLINDE DEL D. P. M. T.

VERTICE	X	Y	DIST PARCIAL	DIST ORIGEN
N-272	706283.002	430515.322	85.0	3671.42
N-273	706345.346	430511.036	17.81	3679.23
N-274	706388.137	4305099.276	44.38	3723.61
N-275	706428.834	4305087.910	42.26	3765.87
N-276	706473.601	4305068.322	48.86	3814.73
N-277	706523.150	4305041.176	56.50	3871.23
N-278	706564.082	4305030.613	27.08	3898.31
N-279	706670.327	4305160.373	26.41	3914.72
N-280	706878.403	4305000.430	10.65	3935.37
N-281a	706830.030	4304974.458	62.33	3967.70
N-281b	706843.899	4304959.628	20.33	4018.03
N-282	706876.642	4304936.255	40.23	4058.26
N-283a/N-283b	706871.715	4304910.916	48.26	4100.52