


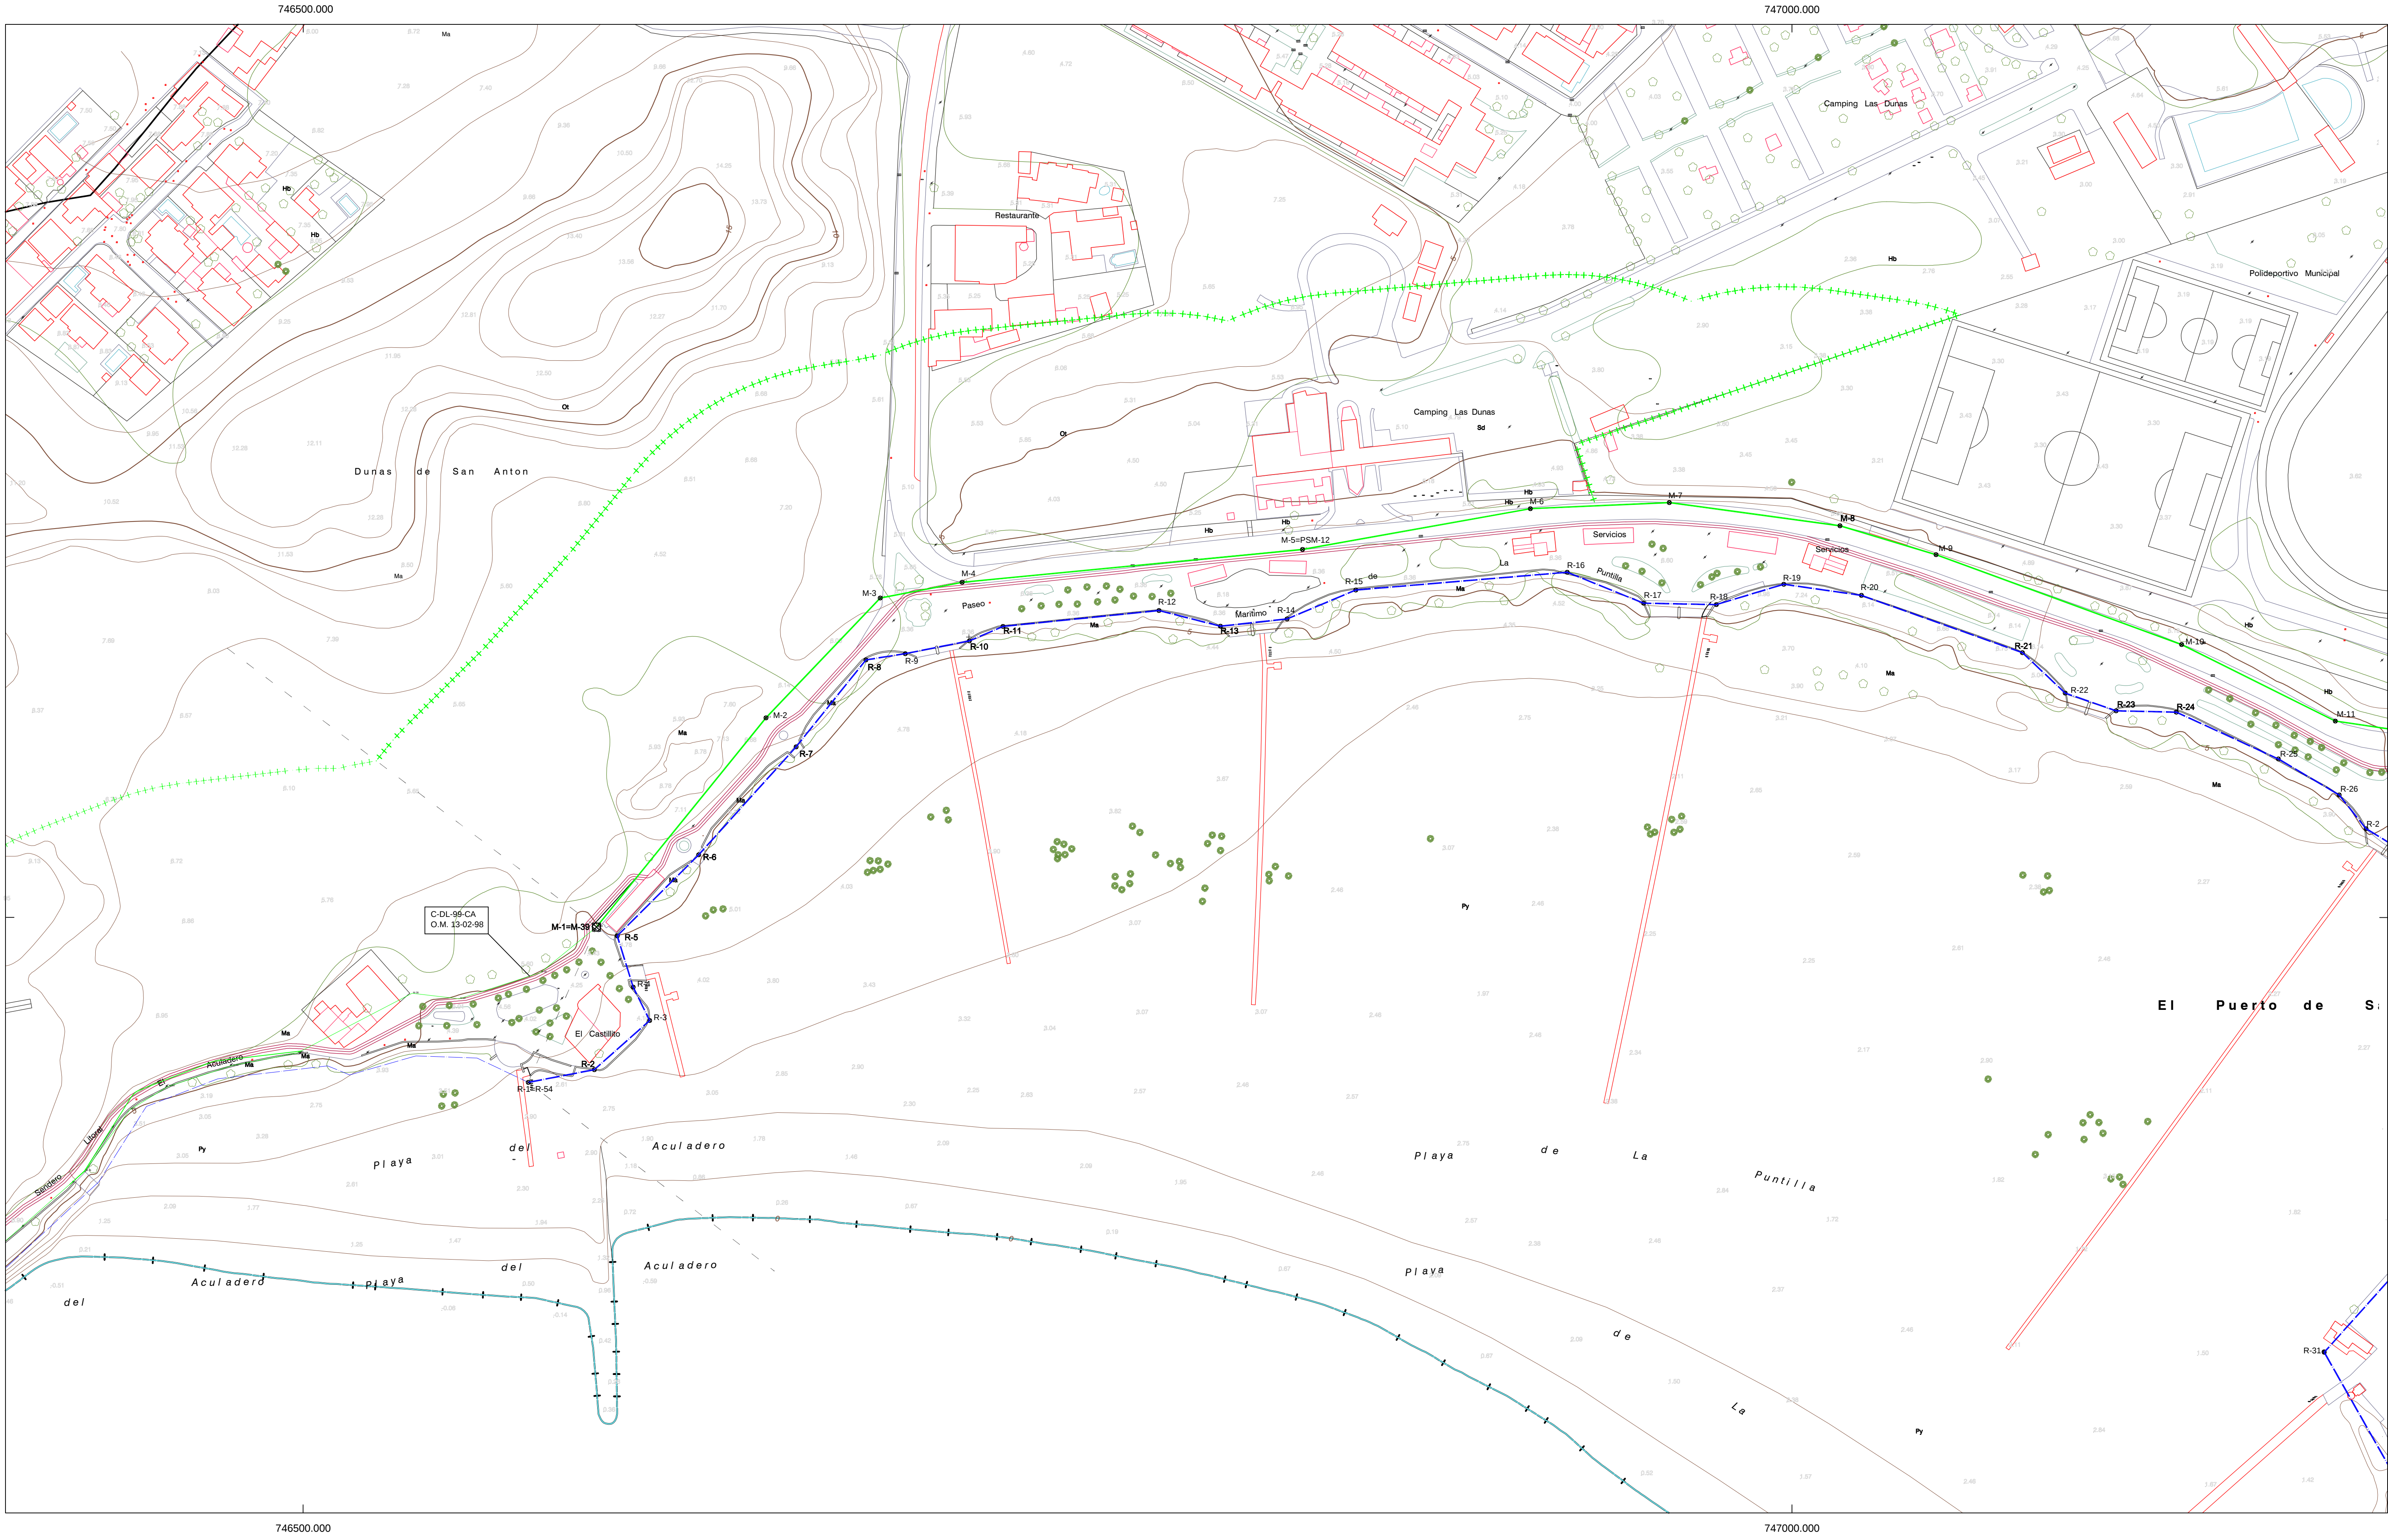

INFORMACIÓN CARTOGRÁFICA

SISTEMA GEODÉSICO DE REFERENCIA: ETRS89

SISTEMA DE REPRESENTACIÓN CARTOGRÁFICA: U.T.M. - HUSO 29

ORIGEN DE ALTITUDES: NIVEL MEDIO DEL MAR EN ALCÁNTARA

COORDENADAS U.T.M. ETRS89 EN MARCO DE HOJA

COTA DEL CLAVO DEL PUERTO DE ALCÁNTARA RESPECTO AL NMM EN ALCÁNTARA: 3.3 m. (2018)

VUELO FOTOGRAFOMÉTRICO REALIZADO EN MARZO 2018

AEROTRIANGULACIÓN PROPIA DE ESTE LEVANTAMIENTO

APOYO DE CAMPO REALIZADO EN JULIO 2018

RESTITUCIÓN Y EDICIÓN REALIZADO EN 2019

SIGNOS CONVENCIONALES PARTICULARES

— LINEA DE COTA 0

— POLIGONO DEL DESLINDE DEL D.P.M.T.

— LINEA DE RIBERA DEL MAR

— LIMITE SERVIDUMBRE DE TRANSITO

— LIMITE SERVIDUMBRE DE PROTECCION

— LINEA DE DESLINDES ANTERIORES

— LIMITE PARCELAS COLINDANTES

— LIMITE DE SUELO URBANO

— LIMITE DE TERMINO MUNICIPAL

— LIMITE DE PROVINCIA

— VERTICES DE DESLINDE

— VERTICES DE RIBERA DE MAR

— VERTICES DE OTROS DESLINDES

— VERTICE DE DESLINDE INICIAL/FINAL TRAMO

— TERRENOS INNECESARIOS

NOTA: SI COINCIDE LA POLIGONAL DEL DESLINDE DE DPMT CON LA LINEA DE R.M. SOLO SE GRAFICA LA PRIMERA

OTROS SIGNOS

Escarpado

Muro / Alameda / Valla

Soto

Edificación en ruinas

Tendido eléctrico / Tendido telefónico

Deslindes colindantes

Límite servidumbre de tránsito colindante

Límite servidumbre de protección colindante

Punto NAP / Punto Navegación

Vertice REGENTE / ROV ERGNS

Vertice Topográfico


Punto de Apoyo

ESCALA 1/1.000

10 m 0 10 20 30 40 50 60 70 80 90 100

EQUIDISTANCIA 1 m.

CONSULTOR

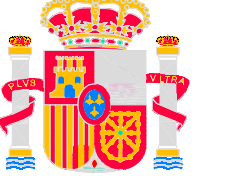

MINISTERIO
PARA LA TRANSICIÓN ECOLÓGICA
Y EL RETO DEMOGRÁFICO

SECRETARÍA DE ESTADO DE MEDIO AMBIENTE
DIRECCIÓN GENERAL DE LA COSTA Y EL MAR
DEMARCACIÓN DE COSTAS ANDALUCÍA-ATLÁNTICO (Cádiz)

DESLINDE DEL DOMINIO PÚBLICO MARÍTIMO TERRESTRE

TRAMO:
RECTIFICACIÓN DESLINDE DEL DOMINIO PÚBLICO MARÍTIMO TERRESTRE
DL-92-CA, ENTRE LOS HITOS M-5 Y M-11 "PLAYA LA PUNTILLA"
APROBADO POR O. M. DE 05/05/1997, POR DESAFECTACIÓN DEL DOMINIO
PÚBLICO PORTUARIO (O.M. MINISTERIO DE FOMENTO DE 4/12/2014)

TÉRMINO MUNICIPAL DE:
EL PUERTO DE SANTAMARÍA

PLANO Nº 2

HOJA Nº 1 de 5

PLANO: PROYECTO DE DESLINDE

REFERENCIA: DES01/9731/0068-DE50401

GRÁFICO DE DISTRIBUCIÓN DE HOJAS 1:50.000


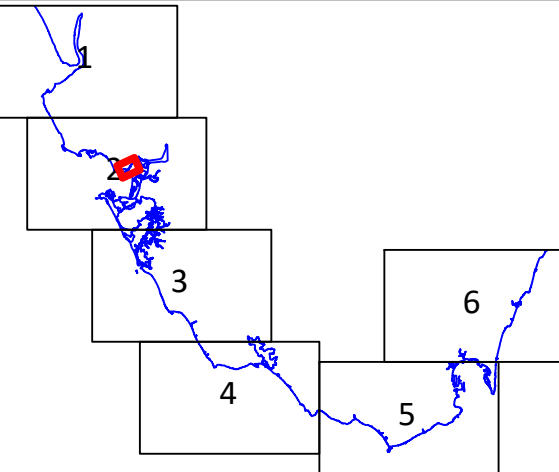


GRÁFICO DE DISTRIBUCIÓN DE HOJAS 1:1.000

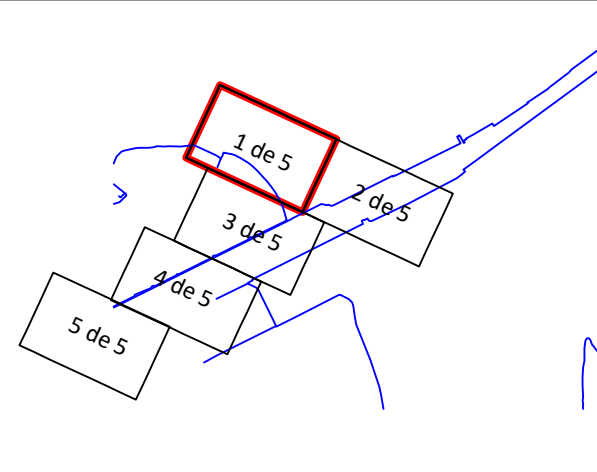

EXAMINADO Y CONFORME

EL JEFE DE SERVICIO DE DOMINIO PÚBLICO


Fecha: 21/04/2025

EL JEFE DE LA DEMARCACIÓN

Álvaro Sánchez González

Patricio Pouillet Brea

VERTICES POLIGONAL DEL DESLINDE			VERTICES POLIGONAL DE LA RIBERA DEL MAR		
Num	X	Y	Num	X	Y
M-1=M-39	746598.49	4052496.81	R-1=R-54	746575.6	4052444.64
M-2	746555.41	4052567.08	R-2	746597.78	4052448.92
M-3	746693.77	4052607.32	R-3	746516.37	4052465.42
M-4	746721.28	4052612.61	R-4	746610.83	4052476.63
M-5=PSM-12	746835.59	4052623.63	R-5	746655.17	4052483.84
M-6	746912.11	4052637.32	R-6	746632.83	4052521.08
M-7	746958.77	4052639.37	R-7	746655.53	4052557.32
M-8	747016.08	4052631.58	R-8	746698.97	4052586.54
M-9	747048.34	4052621.88	R-9	746702.2	4052588.64
M-10	747130.81	4052591.69	R-10	746723.73	4052592.94
M-11	747182.44	4052565.99	R-11	746735.02	4052597.19
			R-12	746787.39	4052603.12
			R-13	746806.04	4052597.86
			R-14	746830.41	4052600.3
			R-15	746853.48	4052610.01
			R-16	746924.49	4052615.98
			R-17	746950.17	4052605.58
			R-18	746974.56	4052605.11
			R-19	746997.22	4052611.34
			R-20	747023.29	4052608.21
			R-21	747077.35	4052588.98
			R-22	747091.72	4052575.4
			R-23	747108.6	4052569.44
			R-24	747129.03	4052568.99
			R-25	747163.31	4052553.26
			R-26	747183.73	4052541.18
			R-27	747192.77	4052529.84
			R-31	747178.72	4052353.99

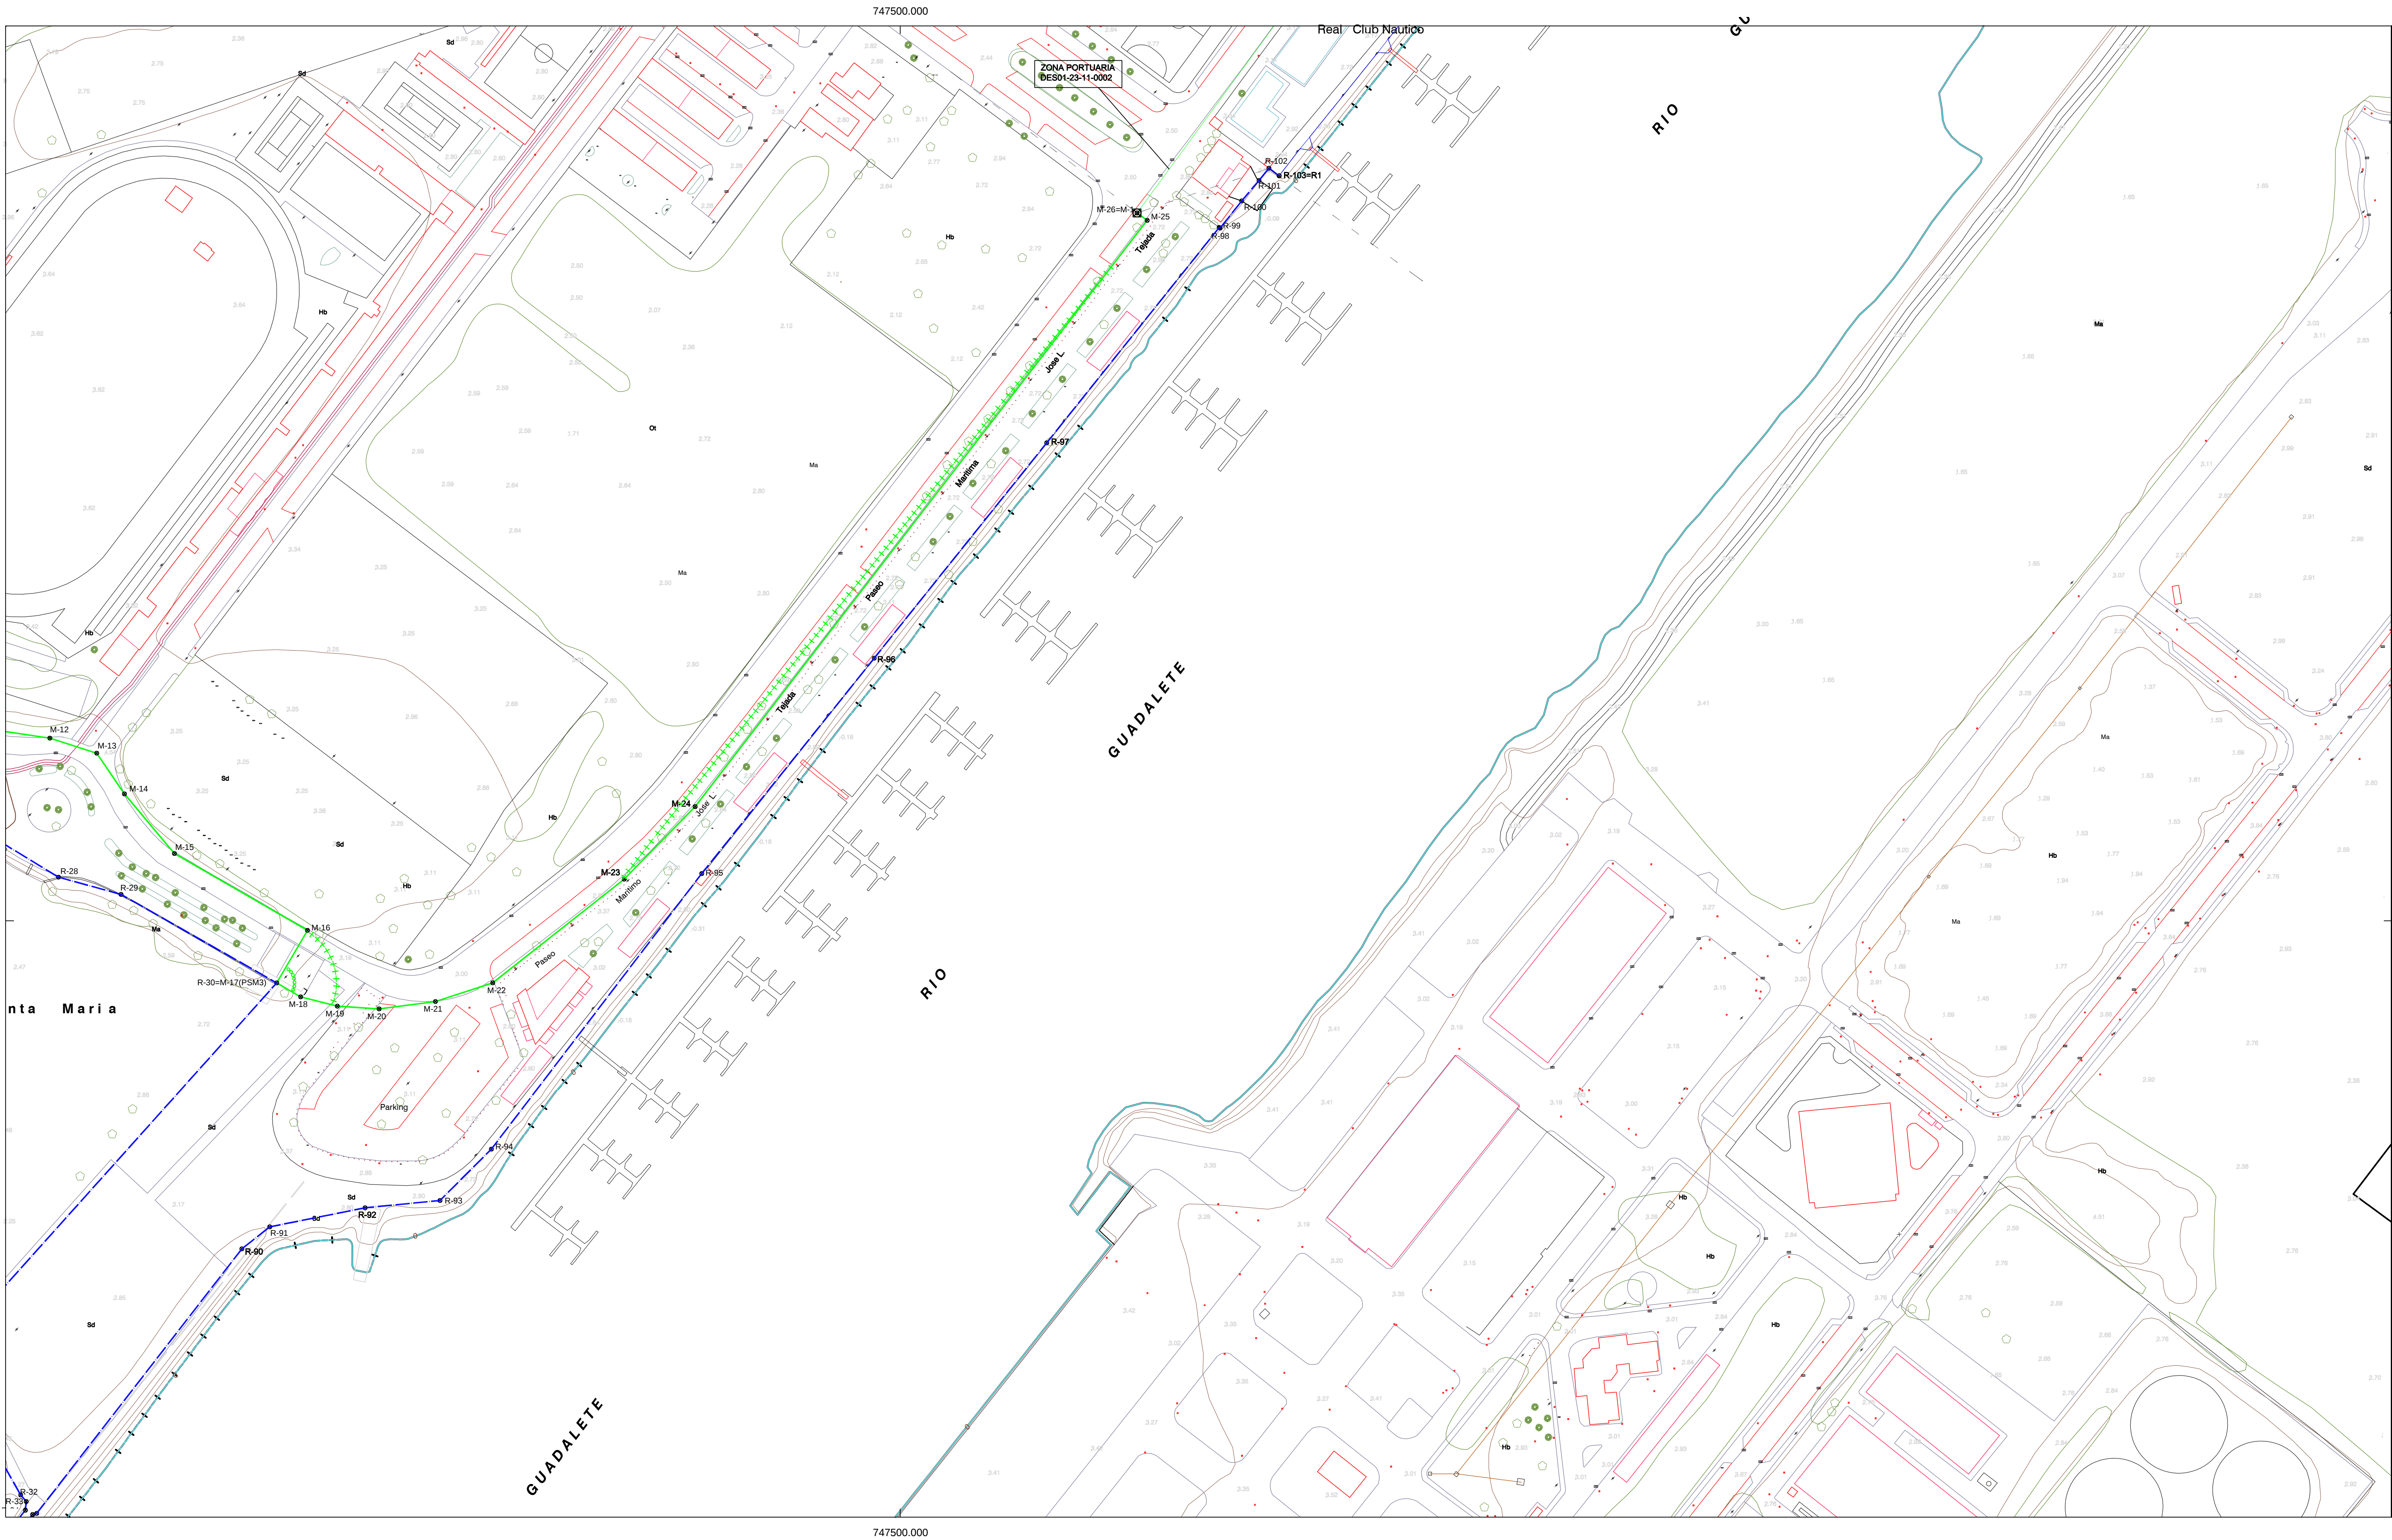

INFORMACIÓN CARTOGRÁFICA

SISTEMA GEODÉSICO DE REFERENCIA: ETRS89
SISTEMA DE REPRESENTACIÓN CARTOGRÁFICA: U.T.M. - HUSO 29
ORIGEN DE ALTITUDES: NIVEL MEDIO DEL MAR EN ALCÁNTAR
COORDENADAS U.T.M. ETRS89 EN MARCO DE HOJA
COTA DEL CLAVO DEL PUERTO DE ALGECIRAS RESPECTO AL NMM EN ALCÁNTAR: 3.3 m. (2016)

VUELO FOTOGRAFIMÉTRICO REALIZADO EN MARZO 2018
AEROTRIANGULACIÓN PROPIA DE ESTE LEVANTAMIENTO
APOYO DE CAMPO REALIZADO EN JULIO 2018
RESTITUCIÓN Y EDICIÓN REALIZADO EN 2019

SIGNOS CONVENCIONALES PARTICULARES

— LINEA DE COTA 0

— POLIGONAL DEL DESLINDE DEL D.P.M.T.

— LINEA DE RIBERA DEL MAR

— LÍMITE SERVIDUMBRE DE TRANSITO

— LÍMITE SERVIDUMBRE DE PROTECCIÓN

— LINEA DE DESLINDES ANTERIORES

— LÍMITE PARCELAS COLINDANTES

— LÍMITE DE SUELO URBANO

— LÍMITE DE TÉRMINO MUNICIPAL

— LÍMITE DE PROVINCIA

M-3 VERTICES DE DESLINDE

R-3 VERTICES DE RIBERA DE MAR

M-3 VERTICES DE OTROS DESLINDES

M-3 VERTICE DE DESLINDE INCIPTUAL TRAMO

TERRENOS INNECESARIOS

OTROS SIGNOS

Escarpado

Muro Alameda - Valla

Seto

Edificación en ruinas

Tendido eléctrico / Tendido telefónico

En orientación

Deslindes colindantes

Límite servidumbre de tránsito colindante

Límite servidumbre de protección colindante

Punto NAP / Punto Nivelación

Vertice REGENTE / ROI EGRN5

Vertice Topográfico


Punto de Apoyo

ESCALA 1/1.000

10 m 0 10 20 30 40 50 60 70 80 90 100

EQUIDISTANCIA 1 m.

CONSULTOR

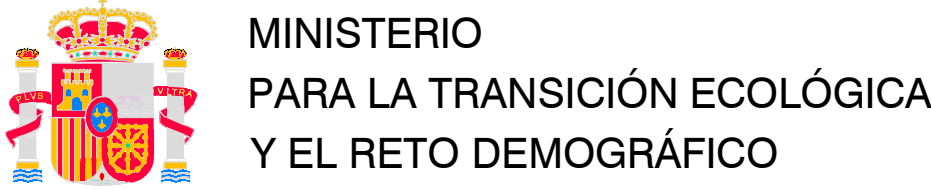

MINISTERIO
PARA LA TRANSICIÓN ECOLÓGICA
Y EL RETO DEMOGRÁFICO

SECRETARÍA DE ESTADO DE MEDIO AMBIENTE
DIRECCIÓN GENERAL DE LA COSTA Y EL MAR
DEMARCACIÓN DE COSTAS ANDALUCÍA-ATLÁNTICO (Cádiz)


DESLINDE DEL DOMINIO PÚBLICO MARÍTIMO TERRESTRE

TRAMO:
RECTIFICACIÓN DESLINDE DEL DOMINIO PÚBLICO MARÍTIMO TERRESTRE
DL-92-CA, ENTRE LOS HITOS M-5 Y M-11 "PLAYA LA PUNTILLA"
APROBADO POR O. M. DE 05/05/1997, POR DESAFECTACIÓN DEL DOMINIO
PÚBLICO PORTUARIO (O.M. MINISTERIO DE FOMENTO DE 4/12/2014)

TÉRMINO MUNICIPAL DE:
EL PUERTO DE SANTAMARÍA

PLANO Nº	HOJA Nº	PLANO:	REFERENCIA:
2	2 de 5	PROYECTO DE DESLINDE	DES01/97/11/0068-DES04/01


GRÁFICO DE DISTRIBUCIÓN DE HOJAS 1:50.000

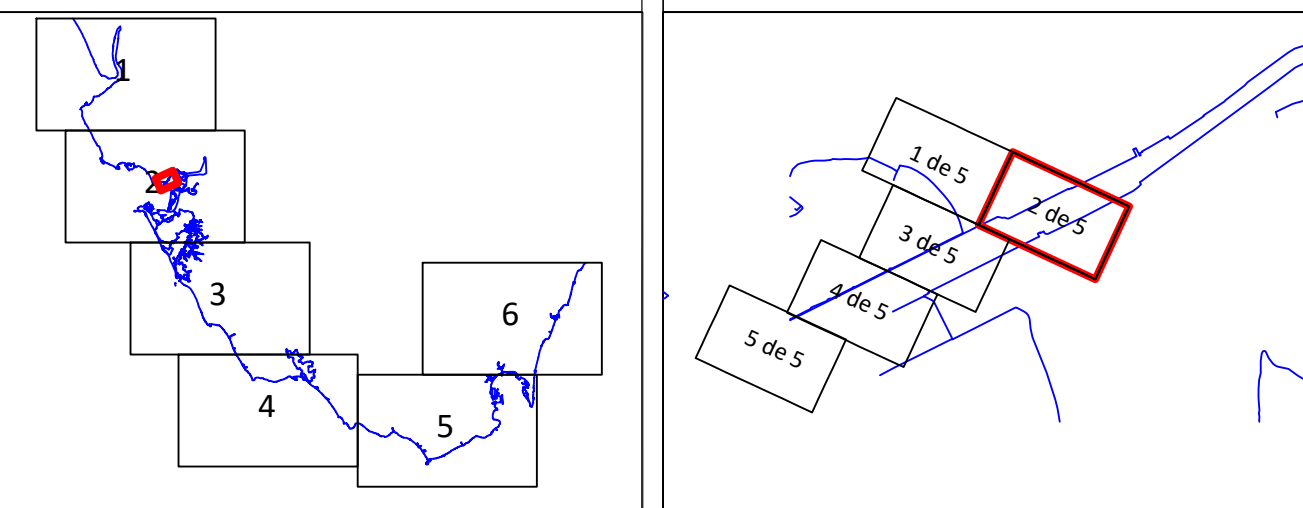

EXAMINADO Y CONFORME
EL JEFE DE SERVICIO DE DOMINIO PÚBLICO Fecha: 21/04/2025 EL JEFE DE LA DEMARCACIÓN

Álvaro Sánchez González Patricio Poulet Brea

VERTICES POLIGONAL DEL DESLINDE			VERTICES POLIGONAL DE LA RIBERA DEL MAR		
Num	X	Y	Num	X	Y
M-12	747214.9	4052561.23	R-28	747217.8	4052514.62
M-13	747230.62	4052566.19	R-29	747238.76	4052508.85
M-14	747239.9	4052542.54	R-30	747280.96	4052478.16
M-15	747256.68	4052522.54	R-32	747205.13	4052307.49
M-16	747301.27	4052496.79	R-33	747207.0	4052305.31
M-17	747290.97	4052479.16	R-34	747206.71	4052302.39
M-18	747299.0	4052474.49	R-88	747209.12	4052300.96
M-19	747311.27	4052471.37	R-89	747210.50	4052301.32
M-20	747325.29	4052470.46	R-90	747279.27	4052300.00
M-21	747344.18	4052472.92	R-91	747288.62	4052397.38
M-22	747363.38	4052479.19	R-91	747288.62	4052397.38
M-23	747407.44	4052513.94	R-92	747320.60	4052403.77
M-24	747431.25	4052538.25	R-93	747345.7	4052406.23
M-25	747582.80	4052734.83	R-94	747362.92	4052423.44
M-26-M-1	747579.4	4052737.3	R-95	747433.45	4052515.83
			R-96	747491.29	4052588.04
			R-97	747549.12	4052660.24
			R-98	747606.95	4052732.44
			R-99	747607.27	4052732.25
			R-100	747614.48	4052741.33
			R-101	747620.29	4052748.2
			R-102	747623.62	4052752.31
			R-103-R1	747627.04	4052749.75

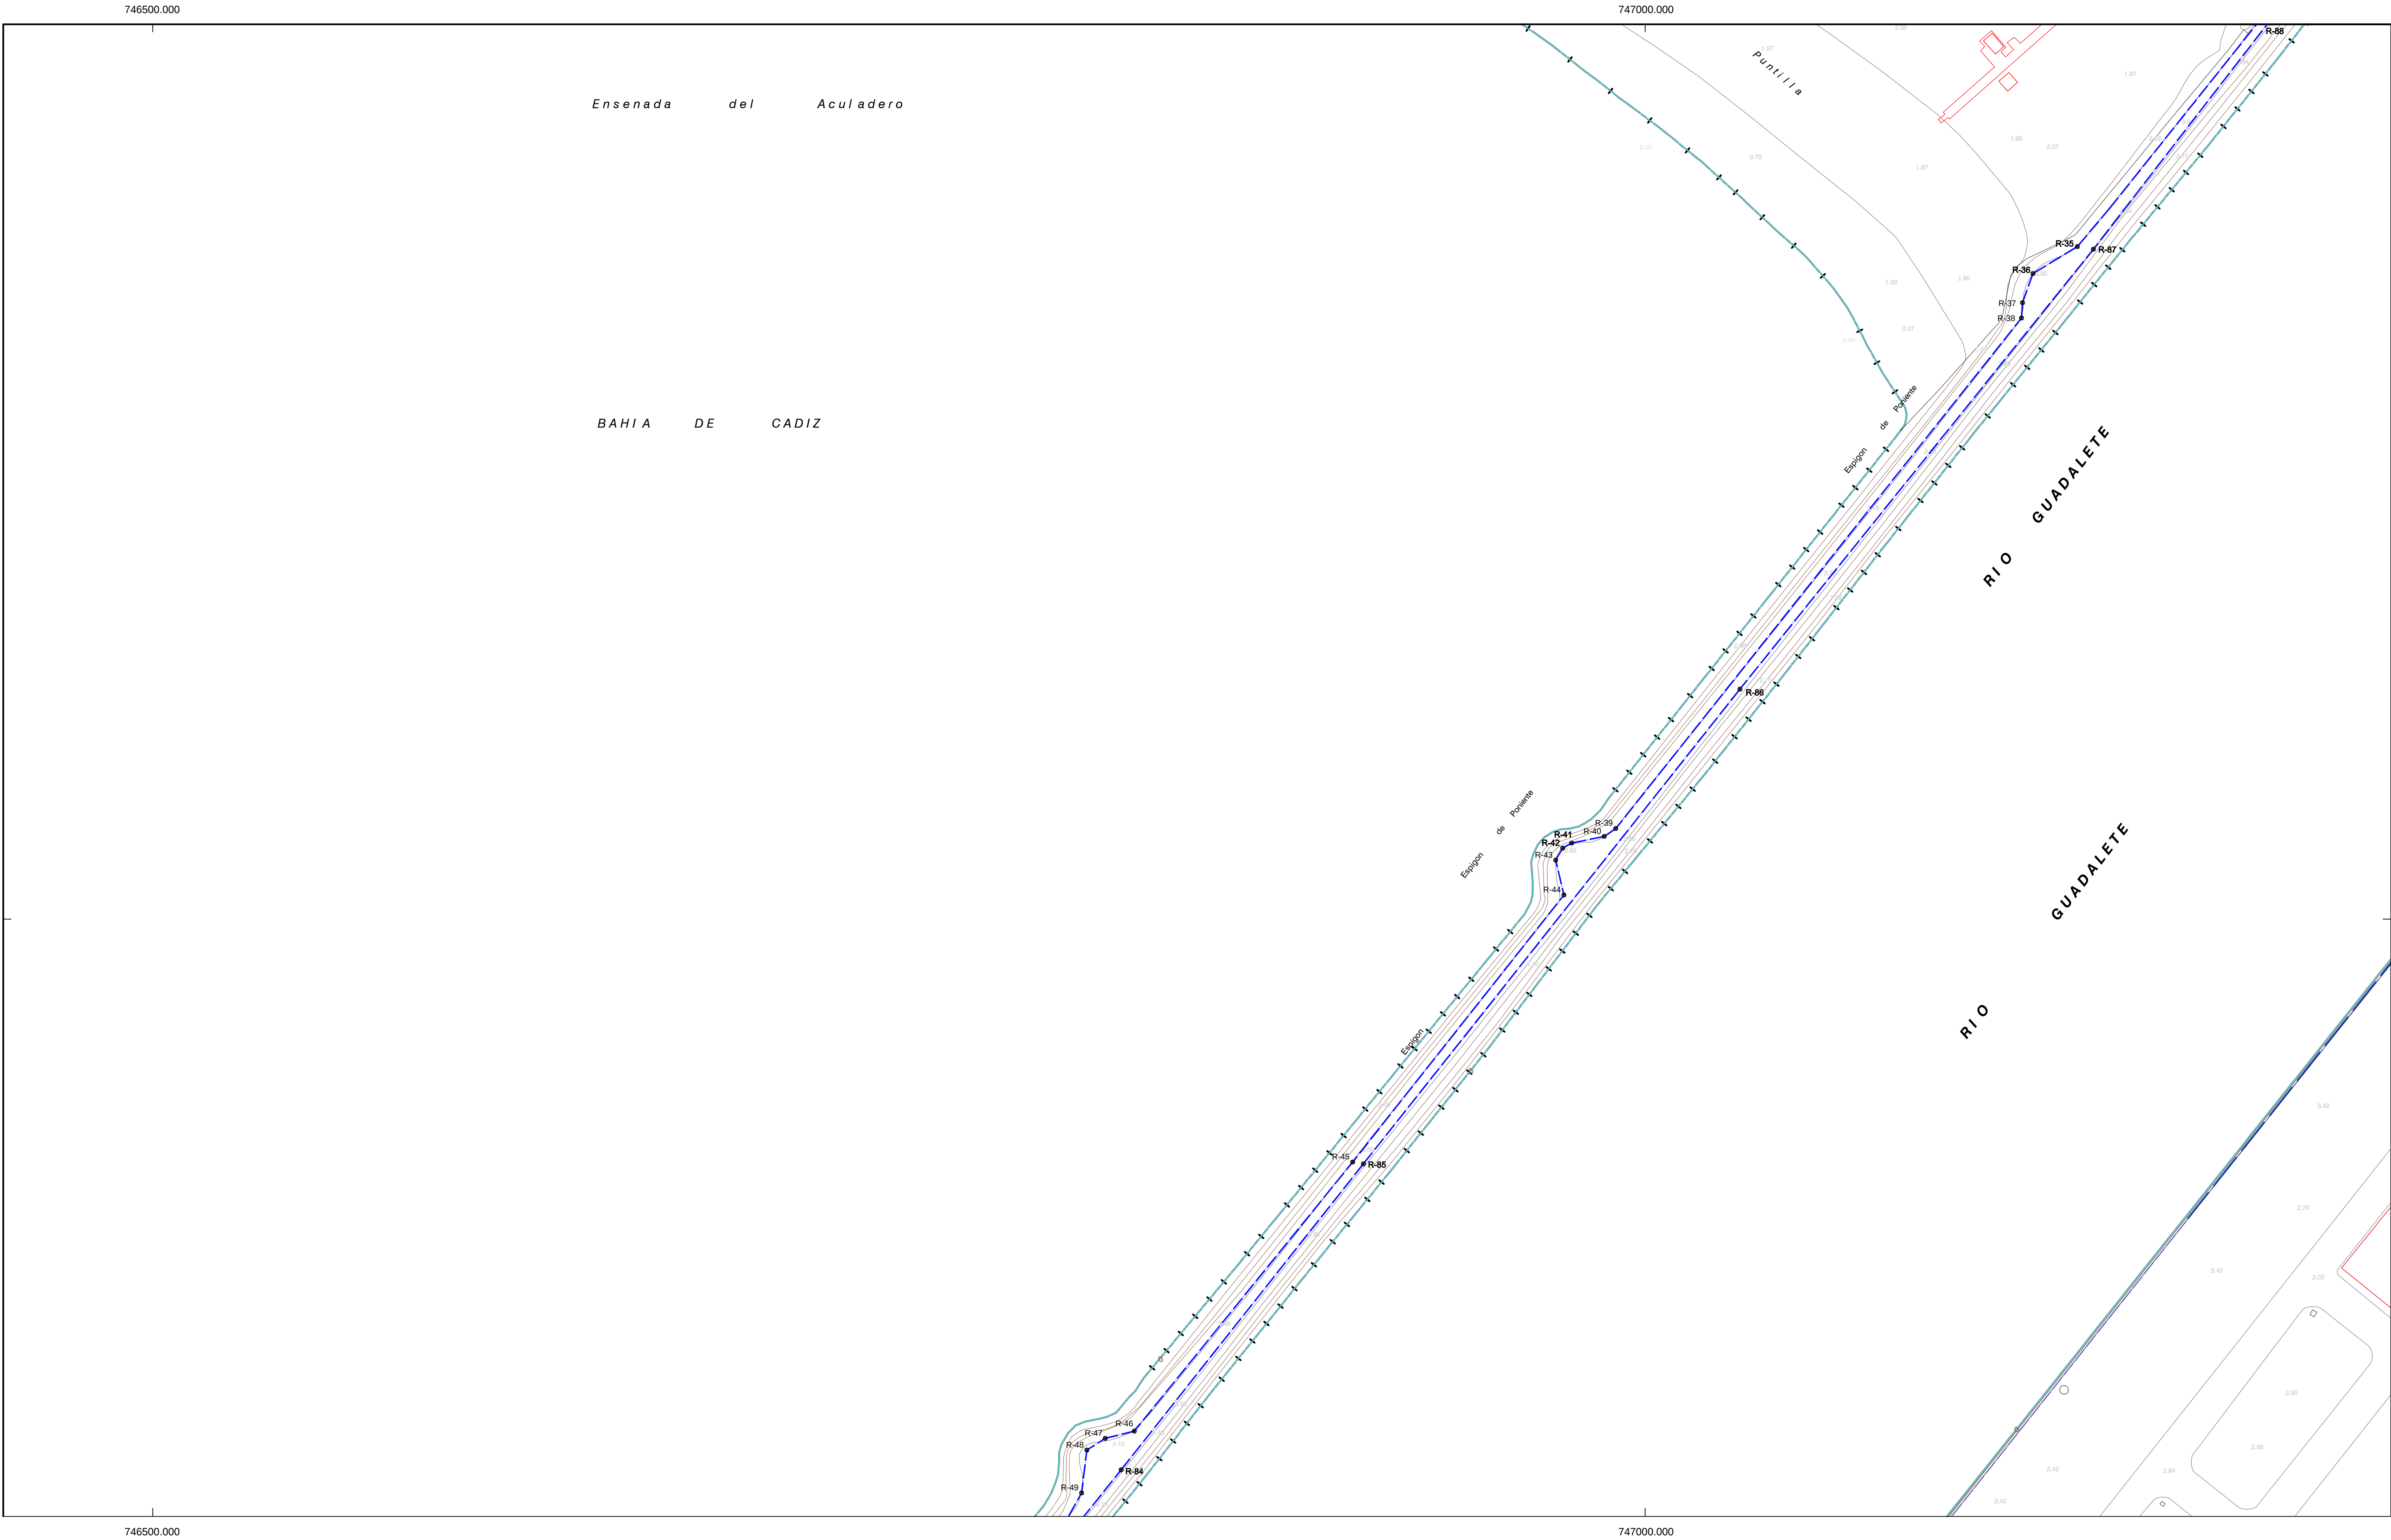

SECRETARIA DE ESTADO DE MEDIO AMBIENTE
DIRECCIÓN GENERAL DE LA COSTA Y EL MAR
DEMARCACIÓN DE COSTAS ANDALUCÍA-ATLÁNTICO (Cádiz)

DESLINDE DEL DOMINIO PÚBLICO MARÍTIMO TERRESTRE

TRAMO:
RECTIFICACIÓN DESLINDE DEL DOMINIO PÚBLICO MARÍTIMO TERRESTRE
DL-92-CA, ENTRE LOS HITOS M-5 Y M-11 "PLAYA LA PUNTILLA"
APROBADO POR O. M. DE 05/05/1997, POR DESAFECTACIÓN DEL DOMINIO
PÚBLICO PORTUARIO (O.M. MINISTERIO DE FOMENTO DE 4/12/2014)

TÉRMINO MUNICIPAL DE:
EL PUERTO DE SANTAMARÍA

PLANO Nº	HOJA Nº	PLANO:	REFERENCIA:
2	3 de 5	PROYECTO DE DESLINDE	DES01/97/11/0068-DES04/01

GRÁFICO DE DISTRIBUCIÓN DE HOJAS 1:50.000


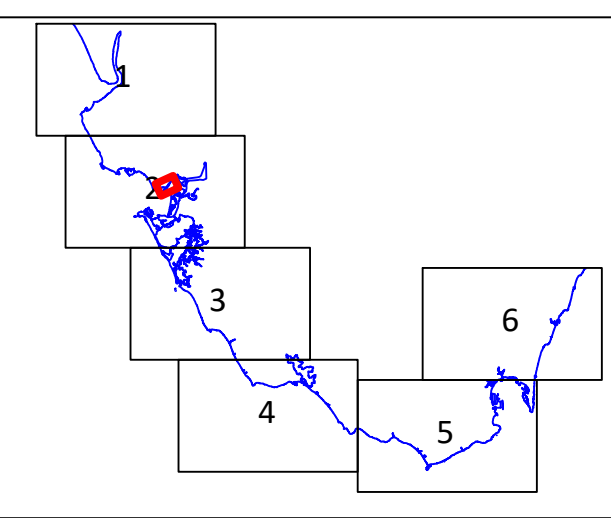


GRÁFICO DE DISTRIBUCIÓN DE HOJAS 1:1.000

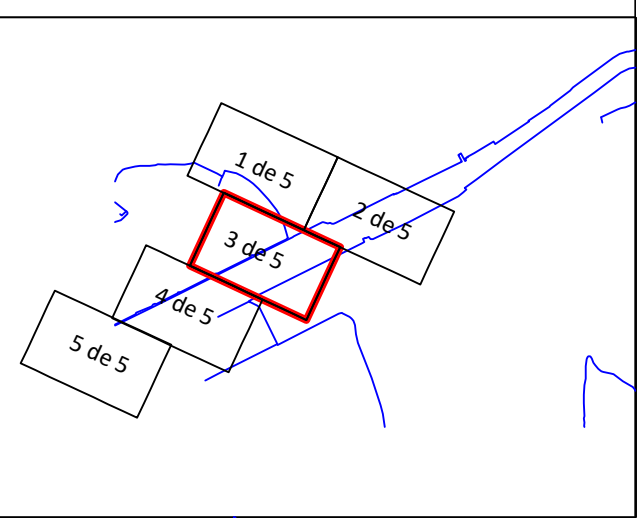

EXAMINADO Y CONFORME		Fecha:
EL JEFE DE SERVICIO DE DOMINIO PÚBLICO		21/04/2025
EL JEFE DE LA DEMARCACIÓN		
Álvaro Sánchez González		Patricio Poulet Brea

VERTICES POLIGONAL DEL DESLINDE			VERTICES POLIGONAL DE LA RIBERA DEL MAR		
Num	X	Y	Num	X	Y
R-35	747144.79	4052225.54			
R-36	747129.90	4052216.51			
R-37	747126.40	4052206.73			
R-38	747126.07	4052201.61			
R-39	746990.15	4052030.59			
R-40	746986.29	4052027.96			
R-41	746975.36	4052025.73			
R-42	746972.37	4052024.02			
R-43	746970.04	4052020.02			
R-44	746972.80	4052008.33			
R-45	746902.02	4051918.87			
R-46	746828.88	4051828.71			
R-47	746819.12	4051826.31			
R-48	746812.98	4051822.38			
R-49	746811.22	4051808.03			
R-84	746824.46	4051815.76			
R-85	746905.60	4051918.24			
R-86	747031.75	4052077.28			
R-87	747150.15	4052224.65			

INFORMACIÓN CARTOGRÁFICA

SISTEMA GEODÉSICO DE REFERENCIA: ETRS89
SISTEMA DE REPRESENTACIÓN CARTOGRÁFICA: U.T.M. - HUSO 29
ORIGEN DE ALTITUDES: NIVEL MEDIO DEL MAR EN ALICANTE
COORDENADAS U.T.M. ETRS89 EN MARCO DE HOJA
COTA DEL CLAVO DEL PUERTO DE ALGECIRAS RESPECTO AL NMM EN ALICANTE: 3.3 m. (2018)

VUELO FOTOGRAMÉTRICO REALIZADO EN MARZO 2018
AEROTRIANGULACIÓN PROPIA DE ESTE LEVANTAMIENTO
APOYO DE CAMPO REALIZADO EN JULIO 2018
RESTITUCIÓN Y EDICIÓN REALIZADO EN 2019

SIGNOS CONVENCIONALES PARTICULARES

— LINEA DE COTA 0
— POLIGONAL DEL DESLINDE DEL D.P.M.T.
— LINEA DE RIBERA DEL MAR
— LIMITE SERVIDUMBRE DE TRÁNSITO
— LIMITE SERVIDUMBRE DE PROTECCIÓN

— LINEA DE DESLINDES ANTERIORES
— LIMITE PARCELAS COLINDANTES
— LIMITE DE SUELO URBANO
— LIMITE DE TÉRMINO MUNICIPAL
— LIMITE DE PROVINCIA

M-3 VERTICES DE DESLINDE
H-3 VERTICES DE RIBERA DE MAR
M-3 VERTICES DE OTROS DESLINDES
M-3 VERTICE DE DESLINDE INICIO/FINAL TRAMO
TERRENOS INNESICARIOS

NOTA: SI COINCIDE LA POLIGONAL DEL DESLINDE DE DPMT CON LA LINEA DE R.M. SÓLO SE GRAFICA LA PRIMERA

OTROS SIGNOS

En transición a Deslindes colindantes
Deslindes colindantes
Límite servidumbre de tránsito colindante
Límite servidumbre de protección colindante


Escarpado
Muro/ Alamedada -Valla
Seto
Edificación en ruinas
Tendido eléctrico / Tendido telefónico

Punto NAP / Punto Nivelación
Vertice REGENTE / ROI/ EROGNS
Vertice Topográfico
Punto de Apoyo

ESCALA 1/1.000

10 m 0 10 20 30 40 50 60 70 80 90 100 EQUIDISTANCIA 1 m.

CONSULTOR

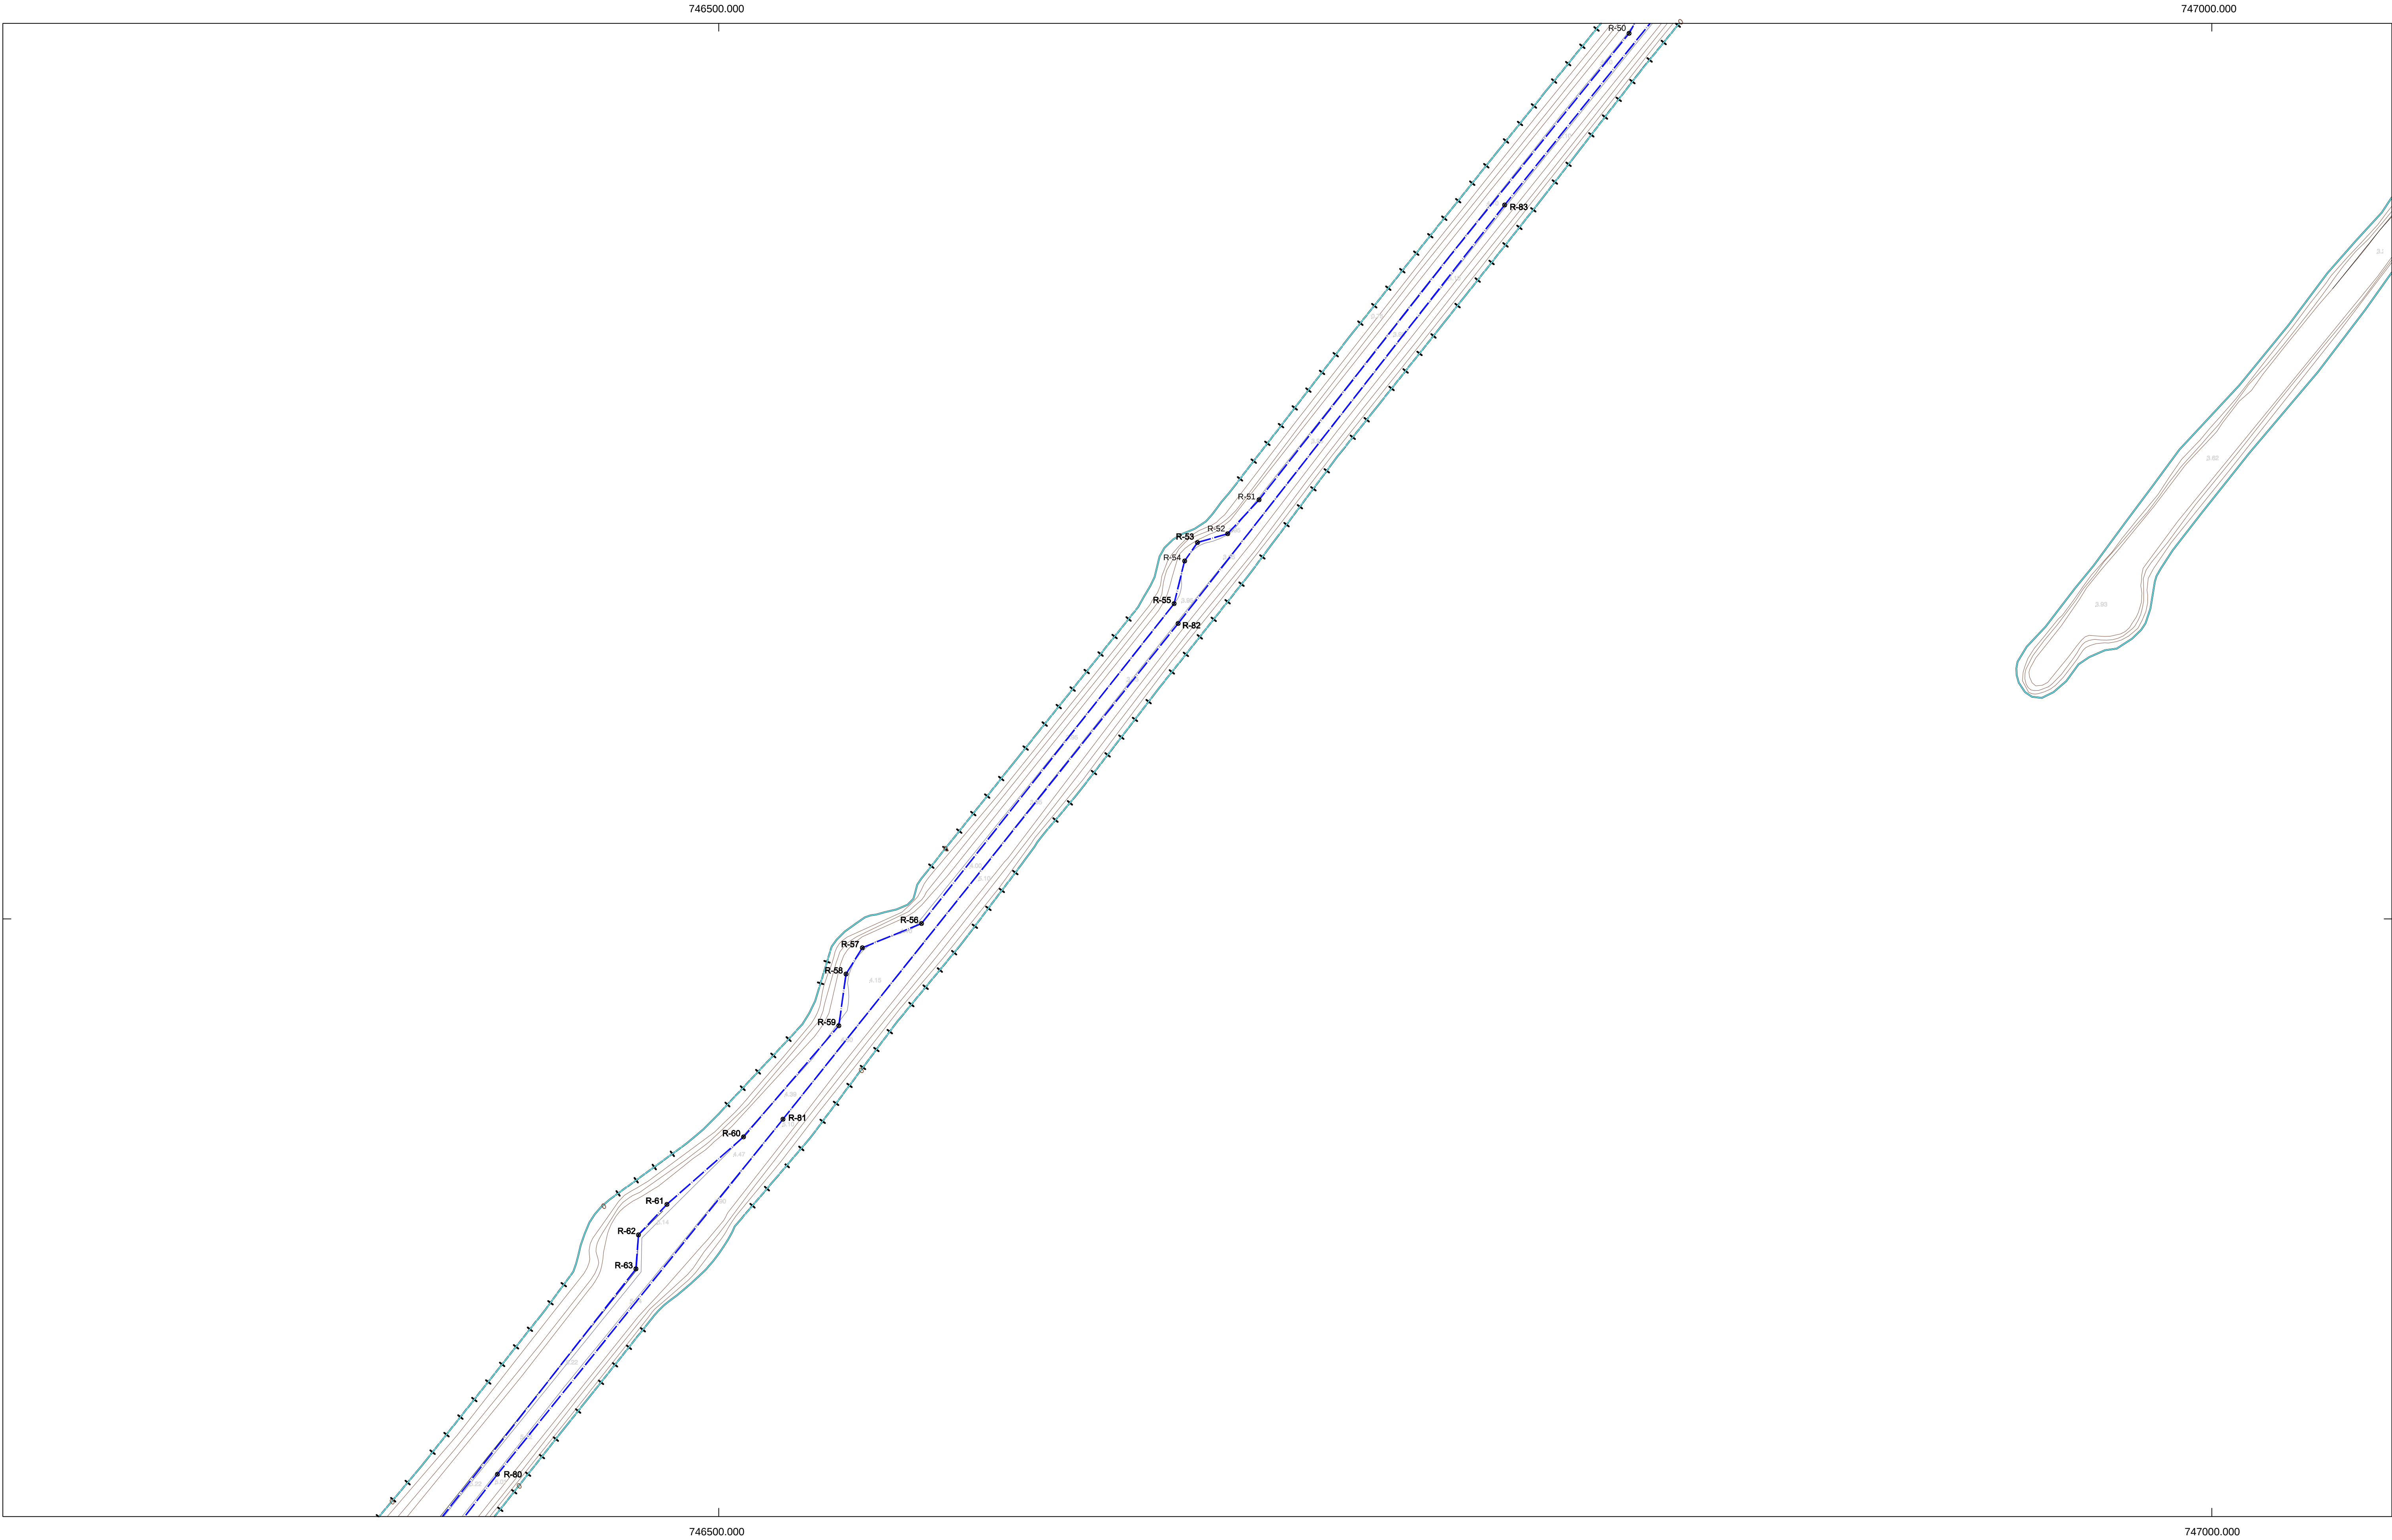

MINISTERIO
PARA LA TRANSICIÓN ECOLÓGICA
Y EL RETO DEMOGRÁFICO

SECRETARIA DE ESTADO DE MEDIO AMBIENTE
DIRECCIÓN GENERAL DE LA COSTA Y EL MAR
DEMARCACIÓN DE COSTAS ANDALUCÍA-ATLÁNTICO (Cádiz)


DESLINDE DEL DOMINIO PÚBLICO MARÍTIMO TERRESTRE

TRAMO:
RECTIFICACIÓN DESLINDE DEL DOMINIO PÚBLICO MARÍTIMO TERRESTRE
DL-92-CA, ENTRE LOS HITOS M-5 Y M-11 "PLAYA LA PUNTILLA"
APROBADO POR O. M. DE 05/05/1997, POR DESAFECTACIÓN DEL DOMINIO
PÚBLICO PORTUARIO (O.M. MINISTERIO DE FOMENTO DE 4/12/2014)

TÉRMINO MUNICIPAL DE:
EL PUERTO DE SANTAMARÍA

PLANO Nº	HOJA Nº	PLANO:	REFERENCIA:
2	4 de 5	PROYECTO DE DESLINDE	DES01/97/11/0068-DES04/01

GRÁFICO DE DISTRIBUCIÓN DE HOJAS 1:50.000

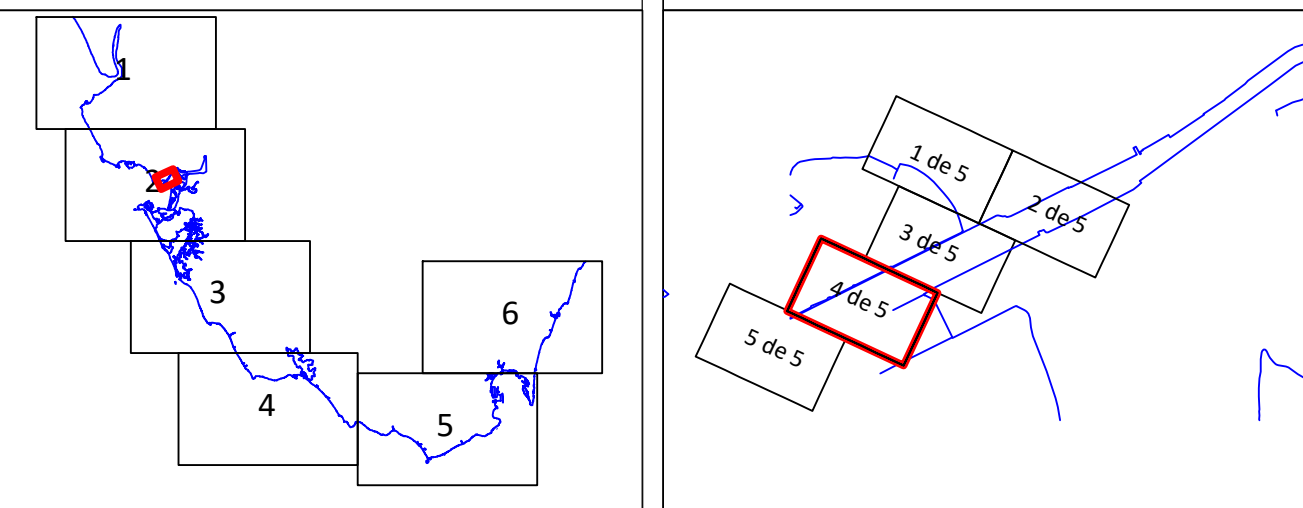

EXAMINADO Y CONFORME
EL JEFE DE SERVICIO DE DOMINIO PÚBLICO Fecha: 21/04/2025 EL JEFE DE LA DEMARCACIÓN

Álvaro Sánchez González Patricio Poulet Brea

VERTICES POLIGONAL DEL DESLINDE			VERTICES POLIGONAL DE LA RIBERA DEL MAR		
Num	X	Y	Num	X	Y
R-50	746604.06	4051796.67	R-50	746604.06	4051796.67
R-51	746680.95	4051640.49	R-51	746680.95	4051640.49
R-52	746670.44	4051629.12	R-52	746670.44	4051629.12
R-53	746660.32	4051626.18	R-53	746660.32	4051626.18
R-54	746656.03	4051619.99	R-54	746656.03	4051619.99
R-55	746652.51	4051605.72	R-55	746652.51	4051605.72
R-56	746567.93	4051498.61	R-56	746567.93	4051498.61
R-57	746548.10	4051490.49	R-57	746548.10	4051490.49
R-58	746542.63	4051481.69	R-58	746542.63	4051481.69
R-59	746540.23	4051464.40	R-59	746540.23	4051464.40
R-60	746508.33	4051427.17	R-60	746508.33	4051427.17
R-61	746482.66	4051404.57	R-61	746482.66	4051404.57
R-62	746473.12	4051394.35	R-62	746473.12	4051394.35
R-63	746472.30	4051382.97	R-63	746472.30	4051382.97
R-80	746425.91	4051314.20	R-80	746425.91	4051314.20
R-81	746521.54	4051433.06	R-81	746521.54	4051433.06
R-82	746653.85	4051599.07	R-82	746653.85	4051599.07
R-83	746763.2	4051739.19	R-83	746763.2	4051739.19

INFORMACIÓN CARTOGRÁFICA

SISTEMA GEODÉSICO DE REFERENCIA: ETRS89
SISTEMA DE REPRESENTACIÓN CARTOGRÁFICA: U.T.M. - HUSO 29
ORIGEN DE ALTITUDES: NIVEL MEDIO DEL MAR EN ALCANTE
COORDENADAS U.T.M. ETRS89 EN MARCO DE HOJA
COTA DEL CLAVO DEL PUERTO DE ALGECIRAS RESPECTO AL NMM EN ALCANTE: 3.3 m. (2018)

VUELO FOTOGRAMETRICO REALIZADO EN MARZO 2018
AEROTRIANGULACION PROPIA DE ESTE LEVANTAMIENTO
APOYO DE CAMPO REALIZADO EN JULIO 2018
RESTITUCIÓN Y EDICIÓN REALIZADO EN 2019

SIGNOS CONVENCIONALES PARTICULARES

— LINEA DE COTA 0
— POLIGONAL DEL DESLINDE DEL D.P.M.T.
— LINEA DE RIBERA DEL MAR
— LIMITE SERVIDUMBRE DE TRANSITO
— LIMITE SERVIDUMBRE DE PROTECCIÓN

--- LINEA DE DESLINDES ANTERIORES
--- LIMITE PARCELAS COLINDANTES
--- LIMITE DE SUELO URBANO
--- LIMITE DE TÉRMINO MUNICIPAL
--- LIMITE DE PROVINCIA

⊗ M-3 VERTICES DE DESLINDE
⊗ R-3 VERTICES DE RIBERA DE MAR
⊗ H-3 VERTICES DE OTROS DESLINDES
⊗ M-3 VERTICE DE DESLINDE INICIO/FINAL TRAMO
■ TERRENOS INNECESARIOS

NOTA: SI COINCIDE LA POLIGONAL DEL DESLINDE DE DPMT CON LA LINEA DE R.M. SÓLO SE GRAFICA LA PRIMERA


OTROS SIGNOS

En transición < > Deslinde colindante
Deslindes colindantes
Limite servidumbre de tránsito colindante
Limite servidumbre de protección colindante



Escarpado
Muro/ Alameda -Valla
Seto
Edificación en ruinas
Tendido eléctrico / Tendido telefónico

● Punto NAP / Punto Nivelación
Vertice REGENTE / ROI/ EROGNS
Vertice Topográfico
Punto de Apoyo

ESCALA 1/1.000

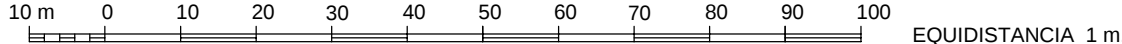

CONSULTOR

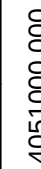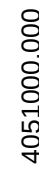

SECRETARÍA DE ESTADO DE MEDIO AMBIENTE
DIRECCIÓN GENERAL DE LA COSTA Y EL MAR
DEMARCACIÓN DE COSTAS ANDALUCÍA-ATLÁNTICO (Cádiz)


DESLINDE DEL DOMINIO PÚBLICO MARÍTIMO TERRESTRE

TRAMO:

RECTIFICACIÓN DESLINDE DEL DOMINIO PÚBLICO MARÍTIMO TERRESTRE
DL-92-CA, ENTRE LOS HITOS M-5 Y M-11 "PLAYA LA PUNTILLA"
APROBADO POR O. M. DE 05/05/1997, POR DESAFECTACIÓN DEL DOMINIO
PÚBLICO PORTUARIO (O.M. MINISTERIO DE FOMENTO DE 4/12/2014)

TÉRMINO MUNICIPAL DE:
EL PUERTO DE SANTAMARÍA

GRÁFICO DE DISTRIBUCIÓN DE HOJAS 1:50.000	GRÁFICO DE DISTRIBUCIÓN DE HOJAS 1:1.000
---	--

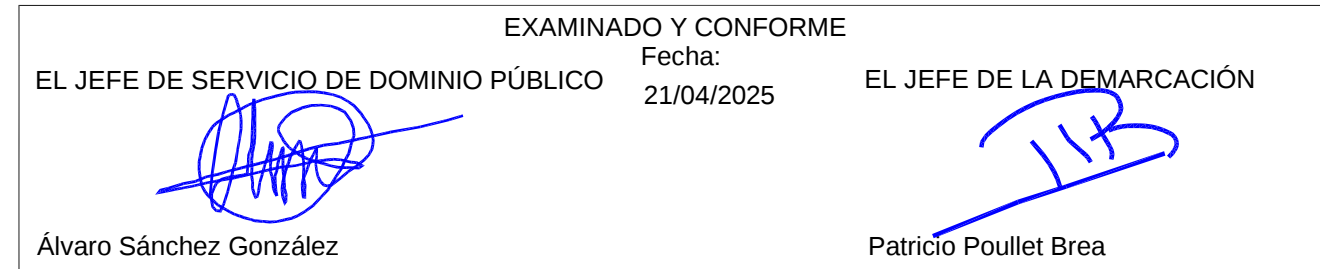

VERTICES POLIGONAL DEL DESLINDE			VERTICES POLIGONAL DE LA RIBERA DEL MAR		
Num	X	Y	Num	X	Y
			M-64	746328.90	4051199.43
			M-65	7463314.36	4051194.25
			M-66	74631.53	4051190.26
			M-67	746309.56	4051175.33
			M-68	746178.42	4051012.80
			M-69	746342.84	4050977.94
			M-70	746140.27	4050972.97
			M-71	746140.48	4050968.25
			M-72	746342.77	4050964.17
			M-73	746347.75	4050961.01
			M-74	746162.27	4050960.58
			M-75	746156.36	4050962.33
			M-76	746161.49	4050966.36
			M-77	746191.51	4051014.54
			M-78	746219.46	4051053.68
			M-79	746334.11	4051195.75