


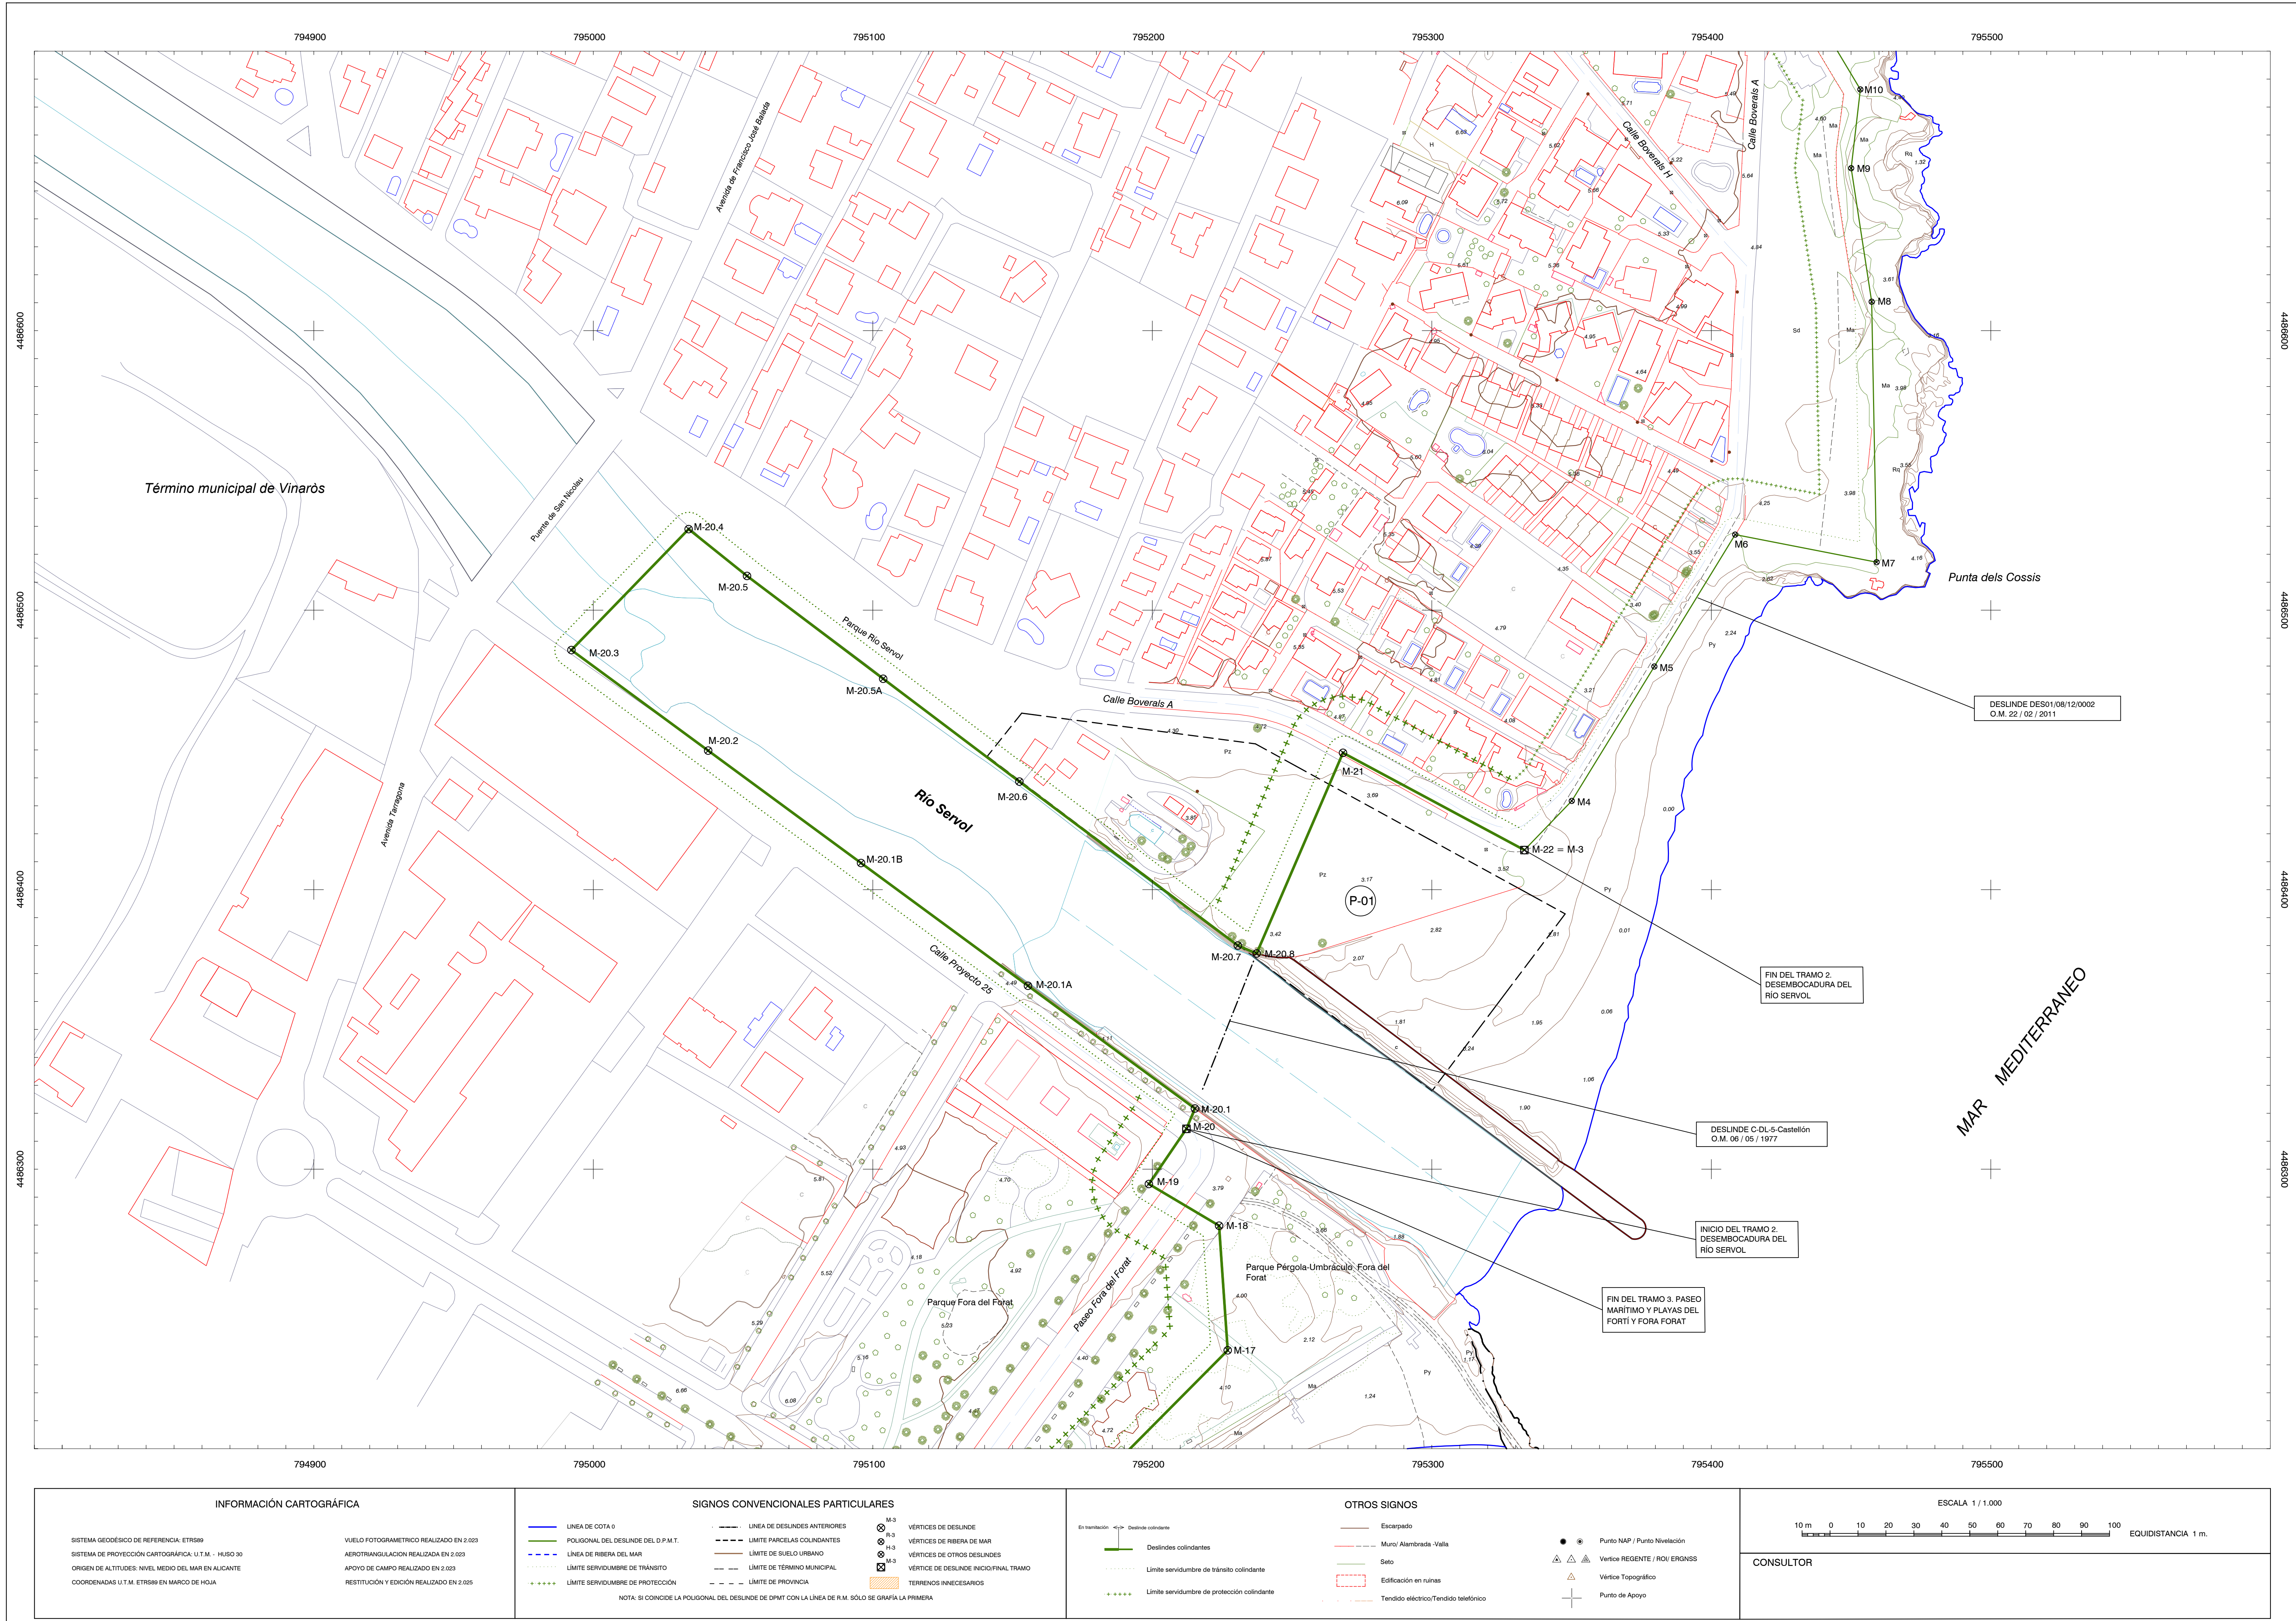

MINISTERIO PARA LA TRANSICIÓN ECOLÓGICA Y EL RETO DEMOGRÁFICO

DIRECCIÓN GENERAL DE LA COSTA Y EL MAR

Servicio Provincial de Costas en Castellón

DESLINDE DEL DOMINIO PÚBLICO MARÍTIMO-TERRESTRE

VARIOS TRAMOS DE COSTA QUE COMPRENDEN: LA PLAYA DELS COSSIS, ENTRE LA DESEMBOCADURA DEL RÍO SERVOL Y LA PLAYA DEL CLOT, Y EN EL ENTORNO DEL BARRANCO D'AIGUA OLIVA

TÉRMINOS MUNICIPALES DE VINARÓS Y BENICARLÓ

PROYECTO DE DESLINDE

PLANO Nº 1

HOJA Nº 2 de 6

PLANO: PROPUESTA DE DELIMITACIÓN

REFERENCIA SERVICIO: 2024DES002/VN

EXPEDIENTE DUNA: DES01/24/12/0002

GRÁFICO DE DISTRIBUCIÓN DE HOJAS 1:5.000

T. M. de Vinaròs

Río Servol

Playa del Forti

Puerto de Vinaròs

HOJA 1

HOJA 2

Cala de les Salines

Cala del Puntal

Mar Mediterráneo

Barranco d'Aigua Oliva

T.M. de Benicarló

GRÁFICO DE DISTRIBUCIÓN DE HOJAS 1:1.000

Río Servol

Playa dels Cossis

T. M. de Vinaròs

Playa del Forti

Mar Mediterráneo

Puerto de Vinaròs

El Jefe del Servicio de Gestión del Dominio Público

Fecha: Noviembre de 2.025

Conforme: El Jefe del Servicio Provincial

Firma: Ángel Segura Sala

Firma: Leonardo Monzonis Forner

VERTICES POLIGONAL DEL DESLINDE

Num	X	Y
M-17	795226,976	4486235,199
M-18	795223,890	4486279,781
M-19	795198,769	4486294,700
M-20	795212,212	4486314,434
M-20.1	795215,242	4486321,712
M-20.1A	795155,518	4486365,625
M-20.1B	795095,793	4486409,538
M-20.2	795041,093	4486449,757
M-20.3	794992,169	4486485,735
M-20.4	795034,110	4486528,996
M-20.5	795054,997	4486512,243
M-20.5A	795103,714	4486475,456
M-20.6	795152,432	4486438,670
M-20.7	795230,593	4486380,006
M-20.8	795237,324	4486377,182
M-21	795268,230	4486448,971
M-22	795333,130	4486414,168

VERTICES POLIGONAL DE LA RIBERA DEL MAR

Num	X	Y
-----	---	---