


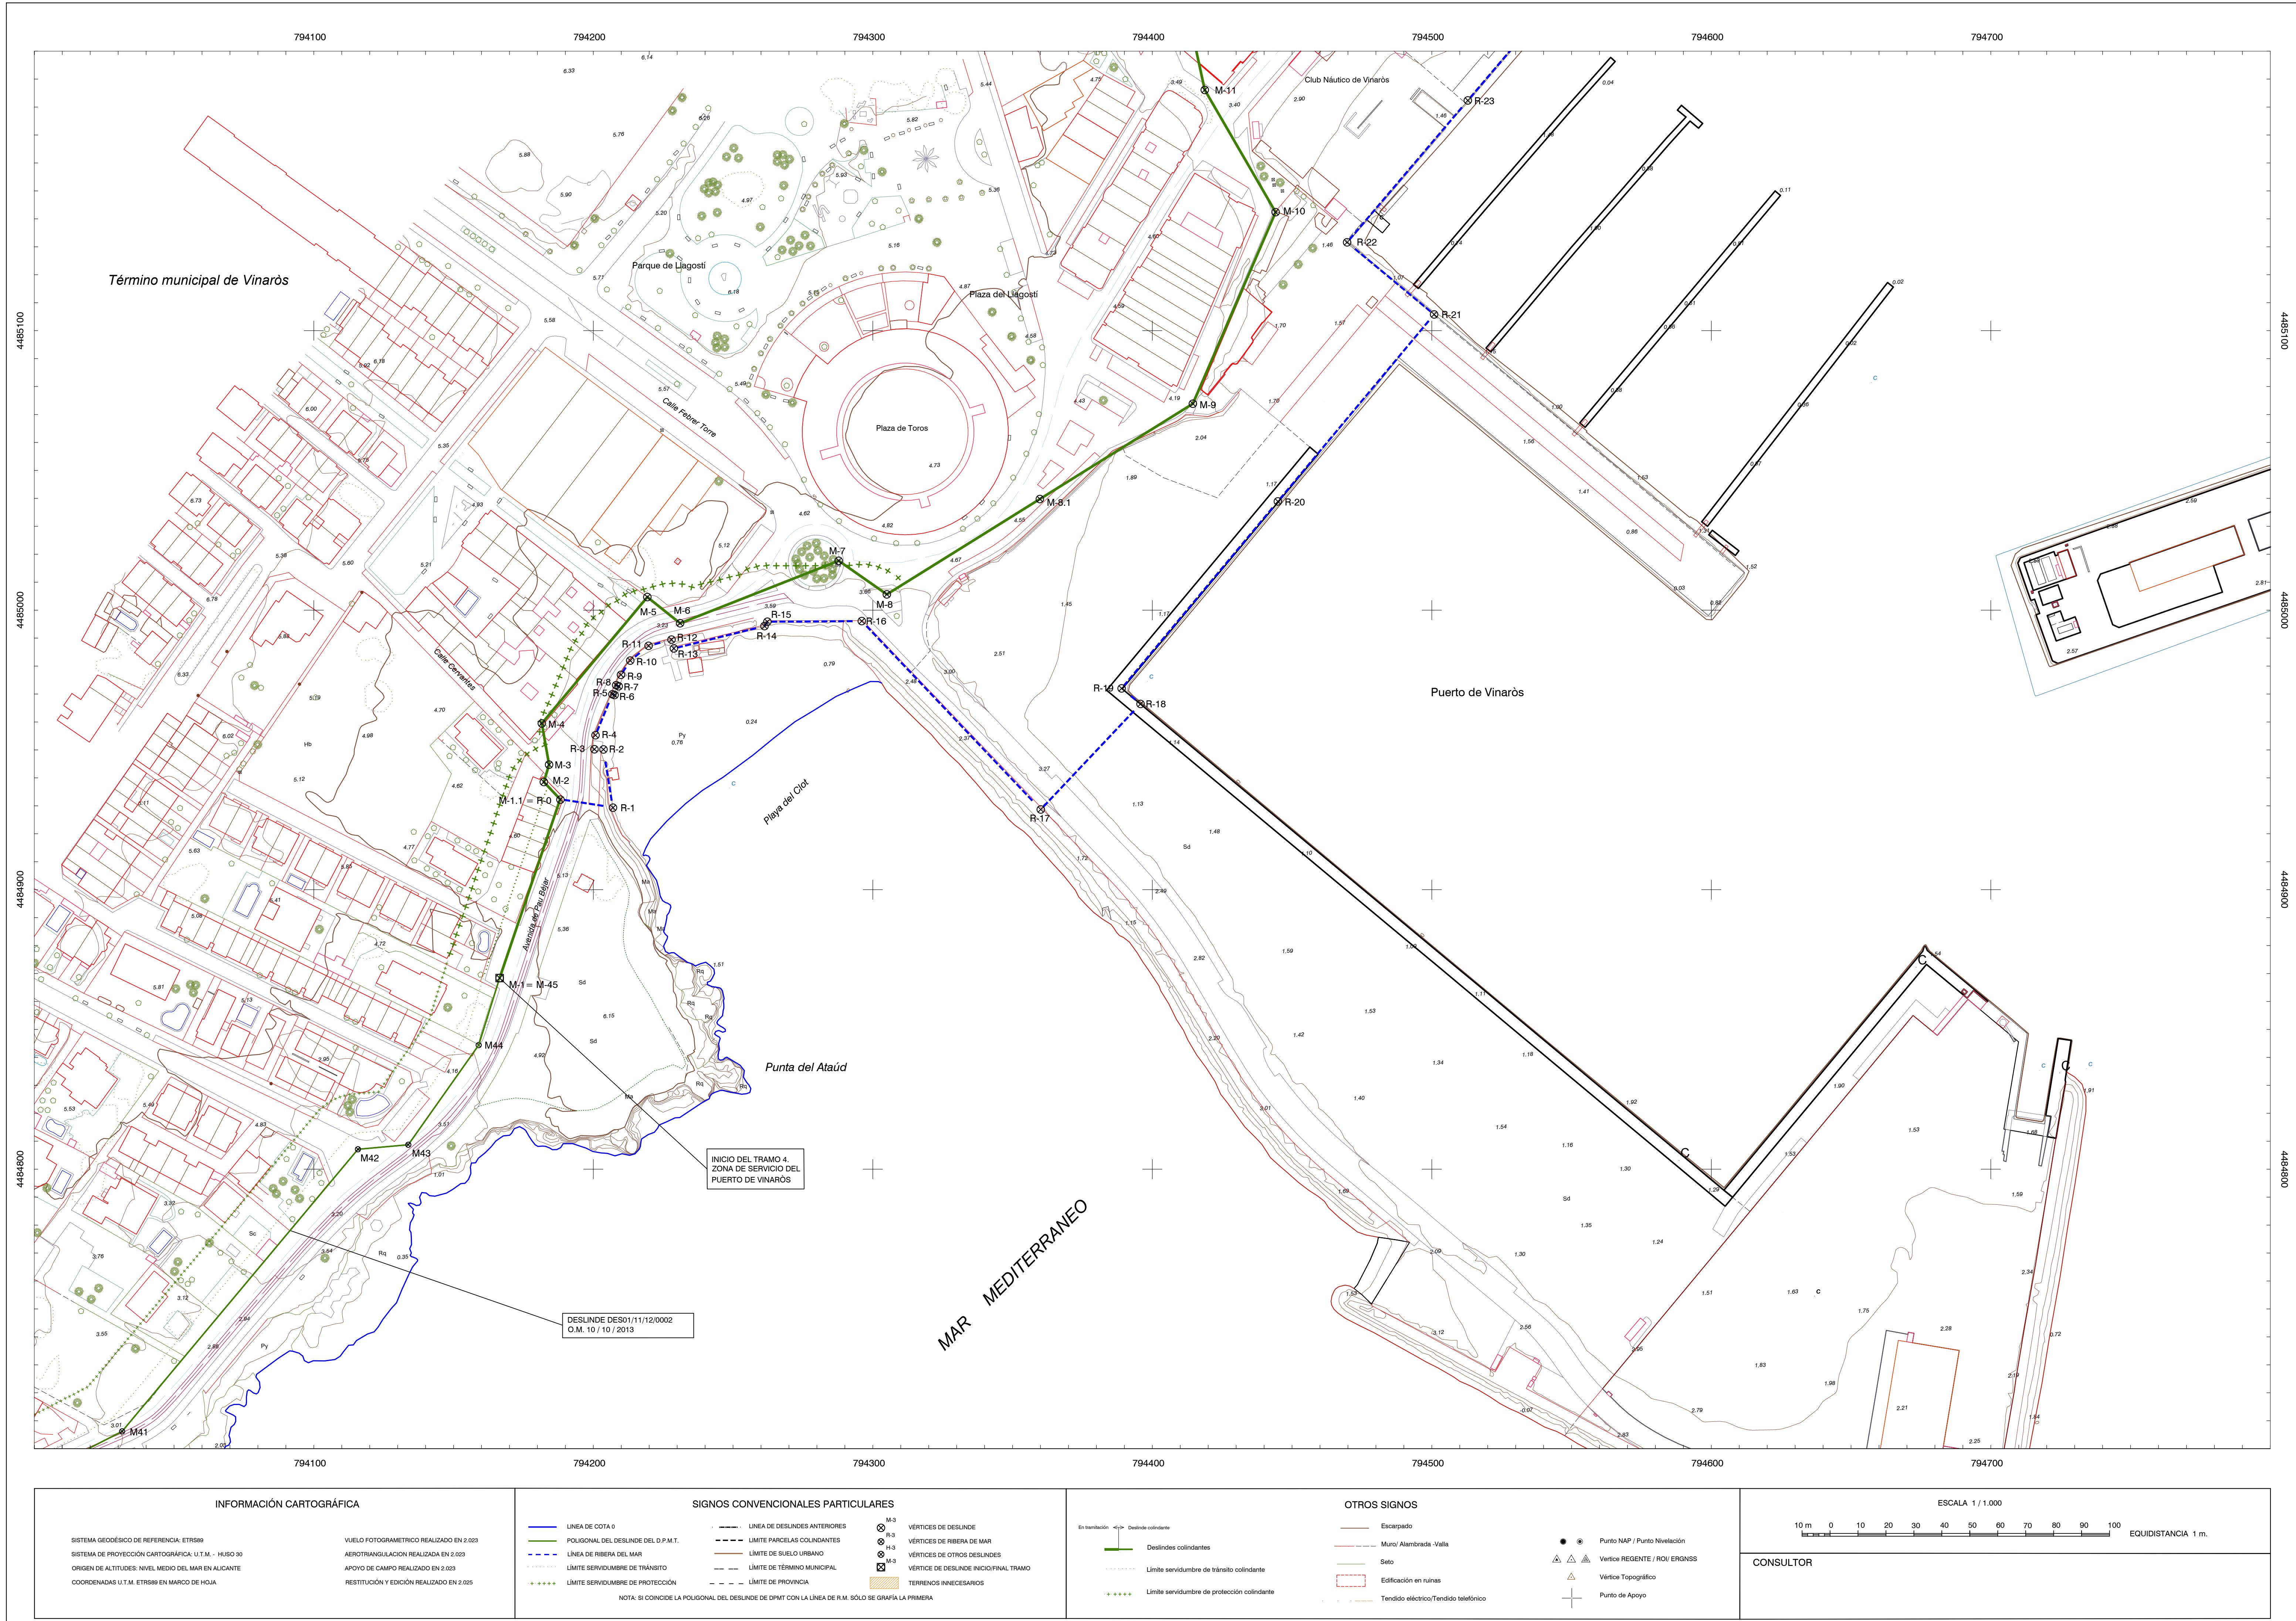

 MINISTERIO PARA LA TRANSICIÓN ECOLÓGICA Y EL RETO DEMOGRÁFICO

DIRECCIÓN GENERAL DE LA COSTA Y EL MAR

Servicio Provincial de Costas en Castellón

DESLINDE DEL DOMINIO PÚBLICO MARÍTIMO-TERRESTRE

VARIOS TRAMOS DE COSTA QUE COMPRENDEN: LA PLAYA DELS COSSIS, ENTRE LA DESEMBOCADURA DEL RÍO SERVOL Y LA PLAYA DEL CLOT, Y EN EL ENTORNO DEL BARRANCO D'AIGUA OLIVA

TÉRMINOS MUNICIPALES DE VINARÓS Y BENICARLÓ

PROYECTO DE DESLINDE

PLANO Nº 2 HOJA Nº 5 de 6 PLANO: PROPUESTA DE DELIMITACIÓN REFERENCIA SERVICIO: 2024DESLO02VIN EXPEDIENTE DUNA: DES01/24/12/0002

GRÁFICO DE DISTRIBUCIÓN DE HOJAS 1:5.000

T. M. de Vinaròs

HOJA 1

HOJA 2

GRÁFICO DE DISTRIBUCIÓN DE HOJAS 1:1.000

T. M. de Vinaròs

El Jefe del Servicio de Gestión del Dominio Público Fecha: Noviembre de 2.025 El Jefe del Servicio Provincial

Firma: Ángel Segura Sala Firma: Leonardo Monzonis Forner

VERTICES POLIGONAL DEL DESLINDE			VERTICES POLIGONAL DE LA RIBERA DEL MAR		
Num	X	Y	Num	X	Y
M-1	794186,412	4484868,198	R-0	794188,137	4484932,363
M-1.1	794188,137	4484932,363	R-1	794206,949	4484929,449
M-2	794182,300	4484938,522	R-2	794203,639	4484950,170
M-3	794184,173	4484944,734	R-3	794200,398	4484950,233
M-4	794181,580	4484959,482	R-4	794200,780	4484955,253
M-5	794219,333	4485004,683	R-5	794206,830	4484969,903
M-6	794231,049	4484995,315	R-6	794207,592	4484969,633
M-7	794287,808	4485017,673	R-7	794209,078	4484972,771
M-8	794305,021	4485005,642	R-8	794208,188	4484973,152
M-8.1	794359,768	4485039,754	R-9	794209,904	4484976,869
M-9	794414,514	4485073,866	R-10	794213,213	4484981,964
M-10	794444,117	4485142,389	R-11	794219,777	4484987,251
M-11	794418,767	4485186,119	R-12	794227,977	4484989,462
			R-13	794228,832	4484986,308
			R-14	794261,240	4484994,294
			R-15	794262,281	4484995,869
			R-16	794296,055	4484996,094
			R-17	794360,092	4484992,689
			R-18	794395,789	4484966,451
			R-19	794389,021	4484972,011
			R-20	794444,925	4485038,908
			R-21	794500,829	4485105,805
			R-22	794469,692	4485131,599
			R-23	794512,888	4485182,368