


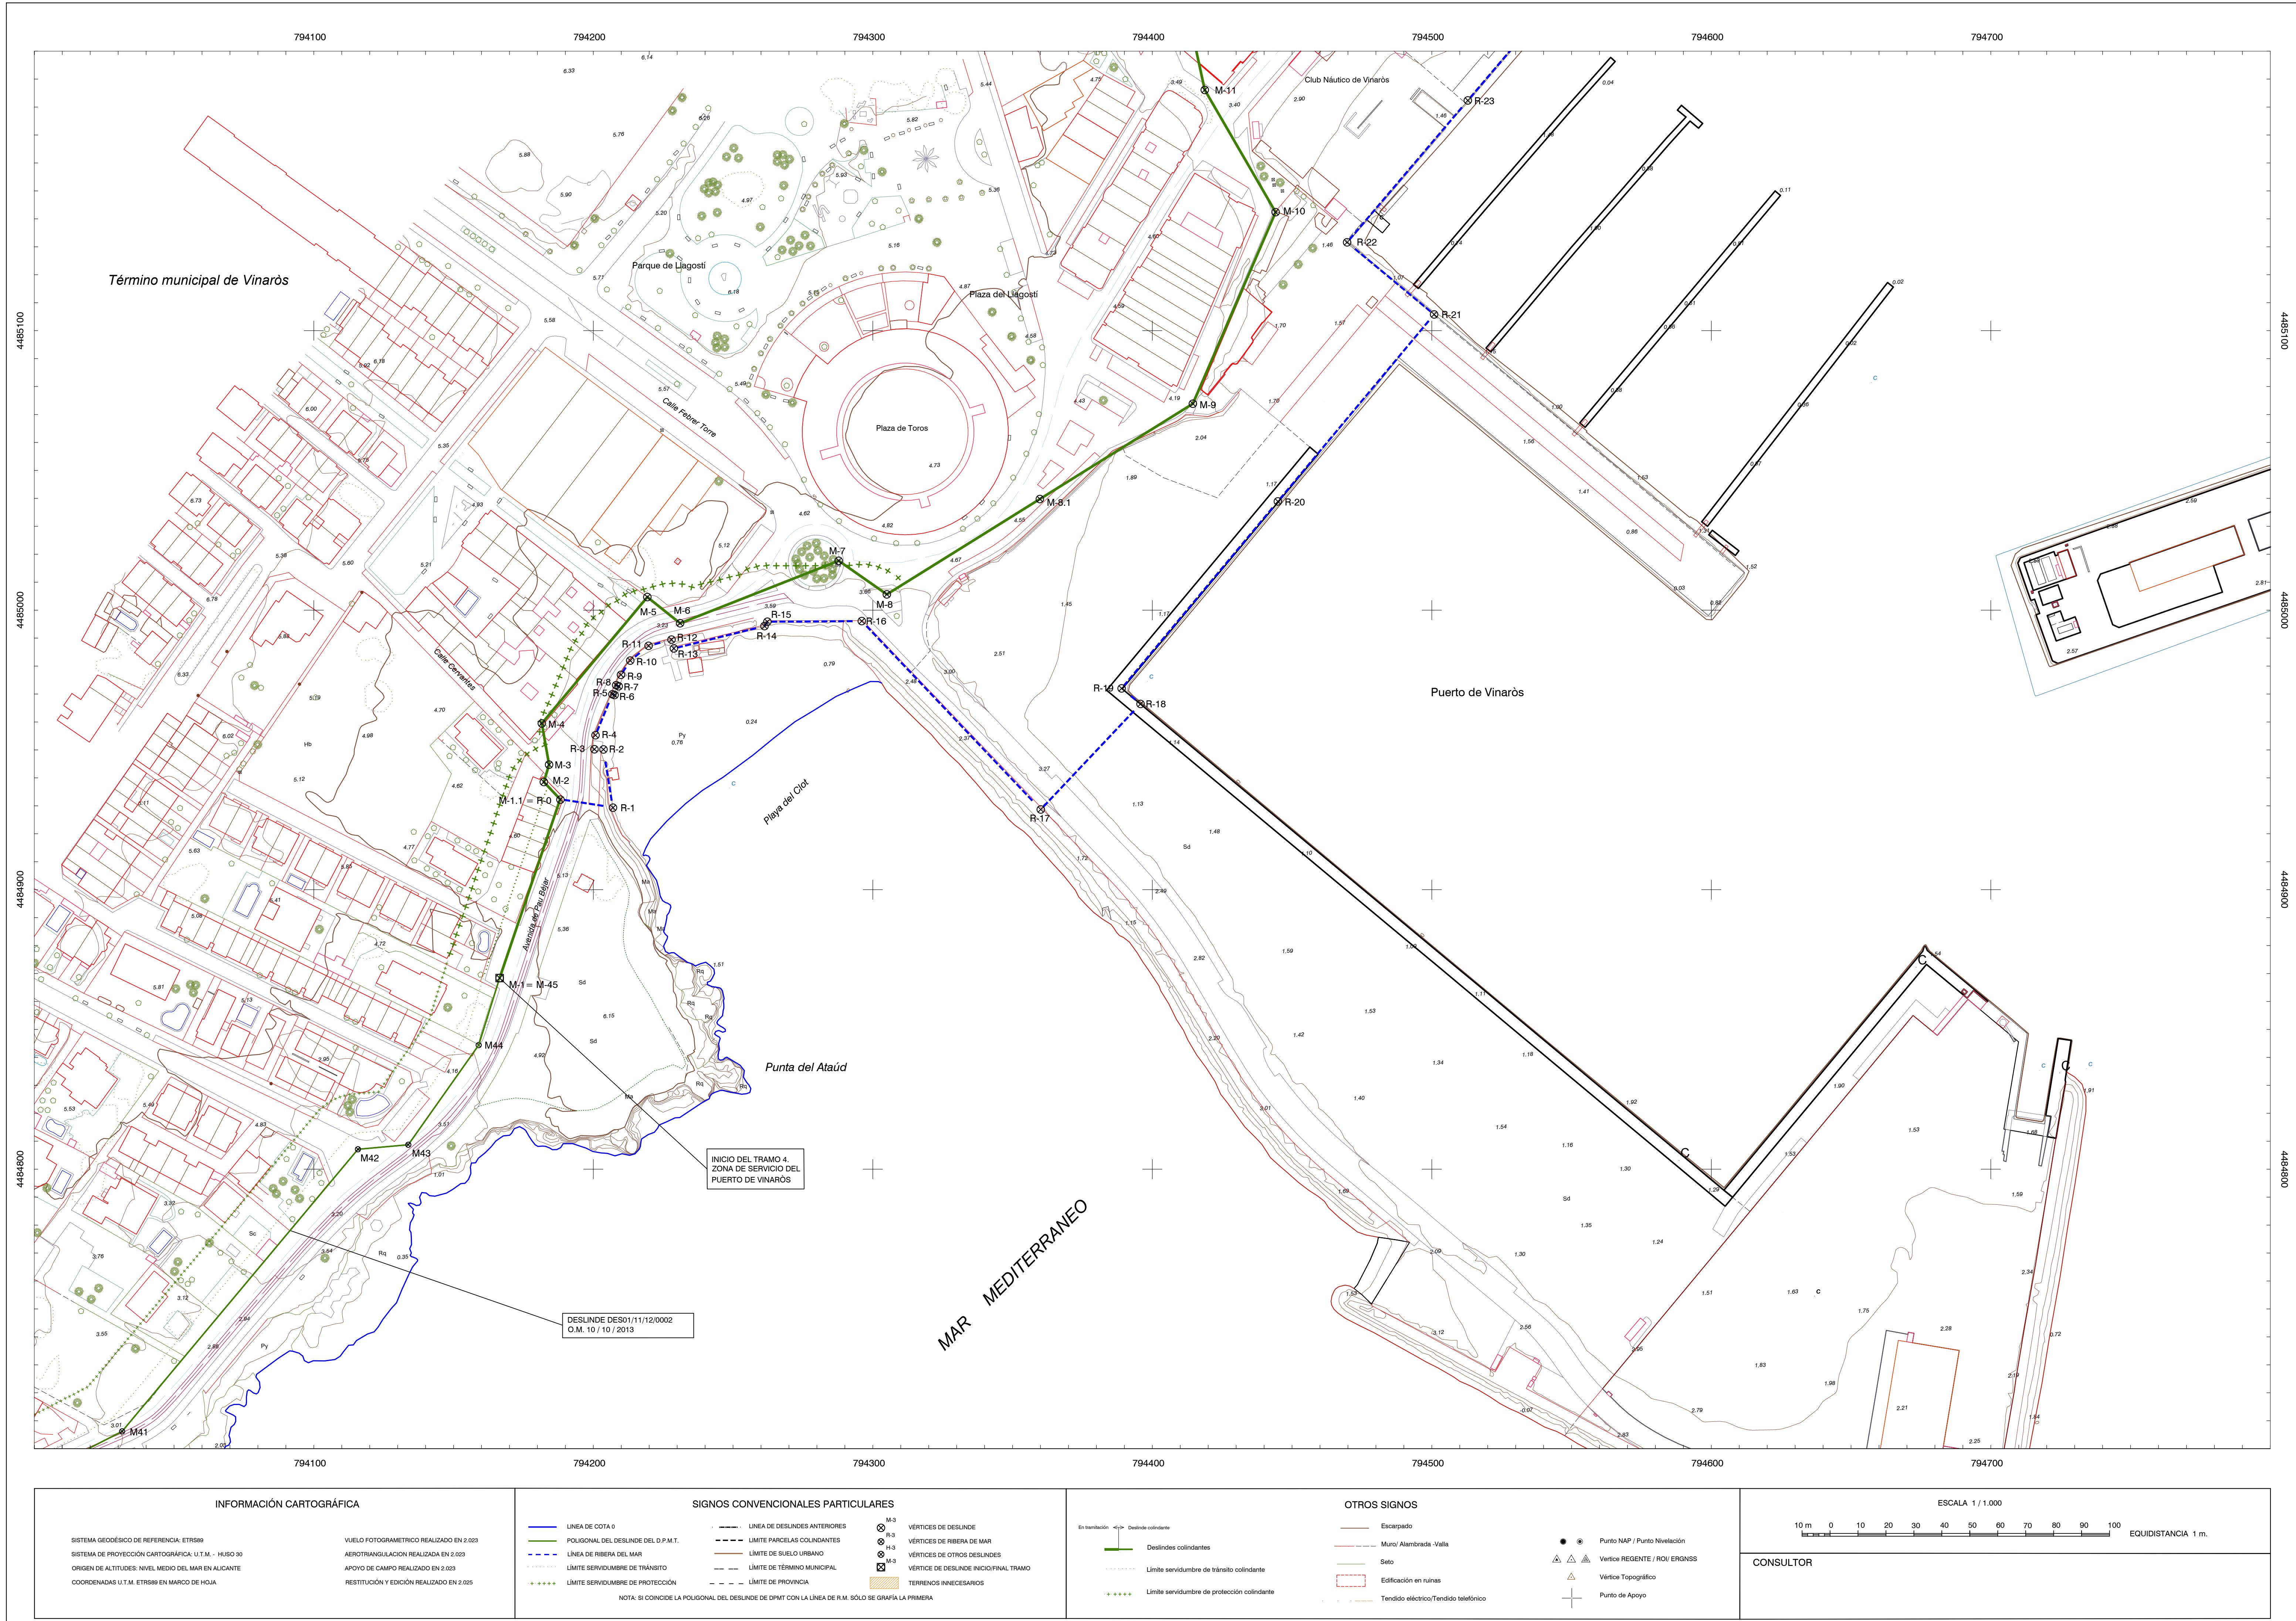

 MINISTERIO PARA LA TRANSICIÓN ECOLÓGICA Y EL RETO DEMOGRÁFICO

DIRECCIÓN GENERAL DE LA COSTA Y EL MAR

Servicio Provincial de Costas en Castellón

DESLINDE DEL DOMINIO PÚBLICO MARÍTIMO-TERRESTRE

VARIOS TRAMOS DE COSTA QUE COMPRENDEN: LA PLAYA DELS COSSIS, ENTRE LA DESEMBOCADURA DEL RÍO SERVOL Y LA PLAYA DEL CLOT, Y EN EL ENTORNO DEL BARRANCO D'AIGUA OLIVA

TÉRMINOS MUNICIPALES DE VINARÓS Y BENICARLÓ

PROYECTO DE DESLINDE

PLANO Nº 2
HOJA Nº 5 de 6
PLANO: PROPUESTA DE DELIMITACIÓN
REFERENCIA SERVICIO: 2024DESLO02VIN
EXPEDIENTE DUNA: DES01/24/12/0002

GRÁFICO DE DISTRIBUCIÓN DE HOJAS 1:5.000

T. M. de Vinaròs

Rio Servol

Playa del Forti

Puerto de Vinaròs

Cala de les Salines

Cala del Punyal

Mar Mediterráneo

Barranco d'Aigua Oliva

T.M. de Benicarló

GRÁFICO DE DISTRIBUCIÓN DE HOJAS 1:1.000

Rio Servol

Playa dels Cossis

T. M. de Vinaròs

Playa del Forti

Mar Mediterráneo

Puerto de Vinaròs

El Jefe del Servicio de Gestión del Dominio Público

Fecha: Noviembre de 2.025

Conforme: El Jefe del Servicio Provincial

Firma: Ángel Segura Sala

Firma: Leonardo Monzonis Forner

VERTICES POLIGONAL DEL DESLINDE			VERTICES POLIGONAL DE LA RIBERA DEL MAR		
Num	X	Y	Num	X	Y
M-1	794186,412	4484868,198	R-0	794188,137	4484932,363
M-1.1	794188,137	4484932,363	R-1	794206,949	4484929,449
M-2	794182,300	4484938,522	R-2	794203,639	4484950,170
M-3	794184,173	4484944,734	R-3	794200,398	4484950,233
M-4	794181,580	4484959,482	R-4	794200,780	4484955,253
M-5	794219,333	4485004,683	R-5	794206,830	4484969,903
M-6	794231,049	4484995,315	R-6	794207,592	4484969,633
M-7	794287,808	4485017,673	R-7	794209,078	4484972,771
M-8	794305,021	4485005,642	R-8	794208,188	4484973,152
M-8.1	794359,768	4485039,754	R-9	794209,904	4484976,869
M-9	794414,514	4485073,866	R-10	794213,213	4484981,964
M-10	794444,117	4485142,389	R-11	794219,777	4484987,251
M-11	794418,767	4485186,119	R-12	794227,977	4484989,462
			R-13	794228,832	4484986,308
			R-14	794261,240	4484994,294
			R-15	794262,281	4484995,869
			R-16	794296,055	4484996,094
			R-17	794360,092	4484992,689
			R-18	794395,789	4484966,451
			R-19	794389,021	4484972,011
			R-20	794444,925	4485038,908
			R-21	794500,829	4485105,805
			R-22	794469,692	4485131,599
			R-23	794512,888	4485182,368