


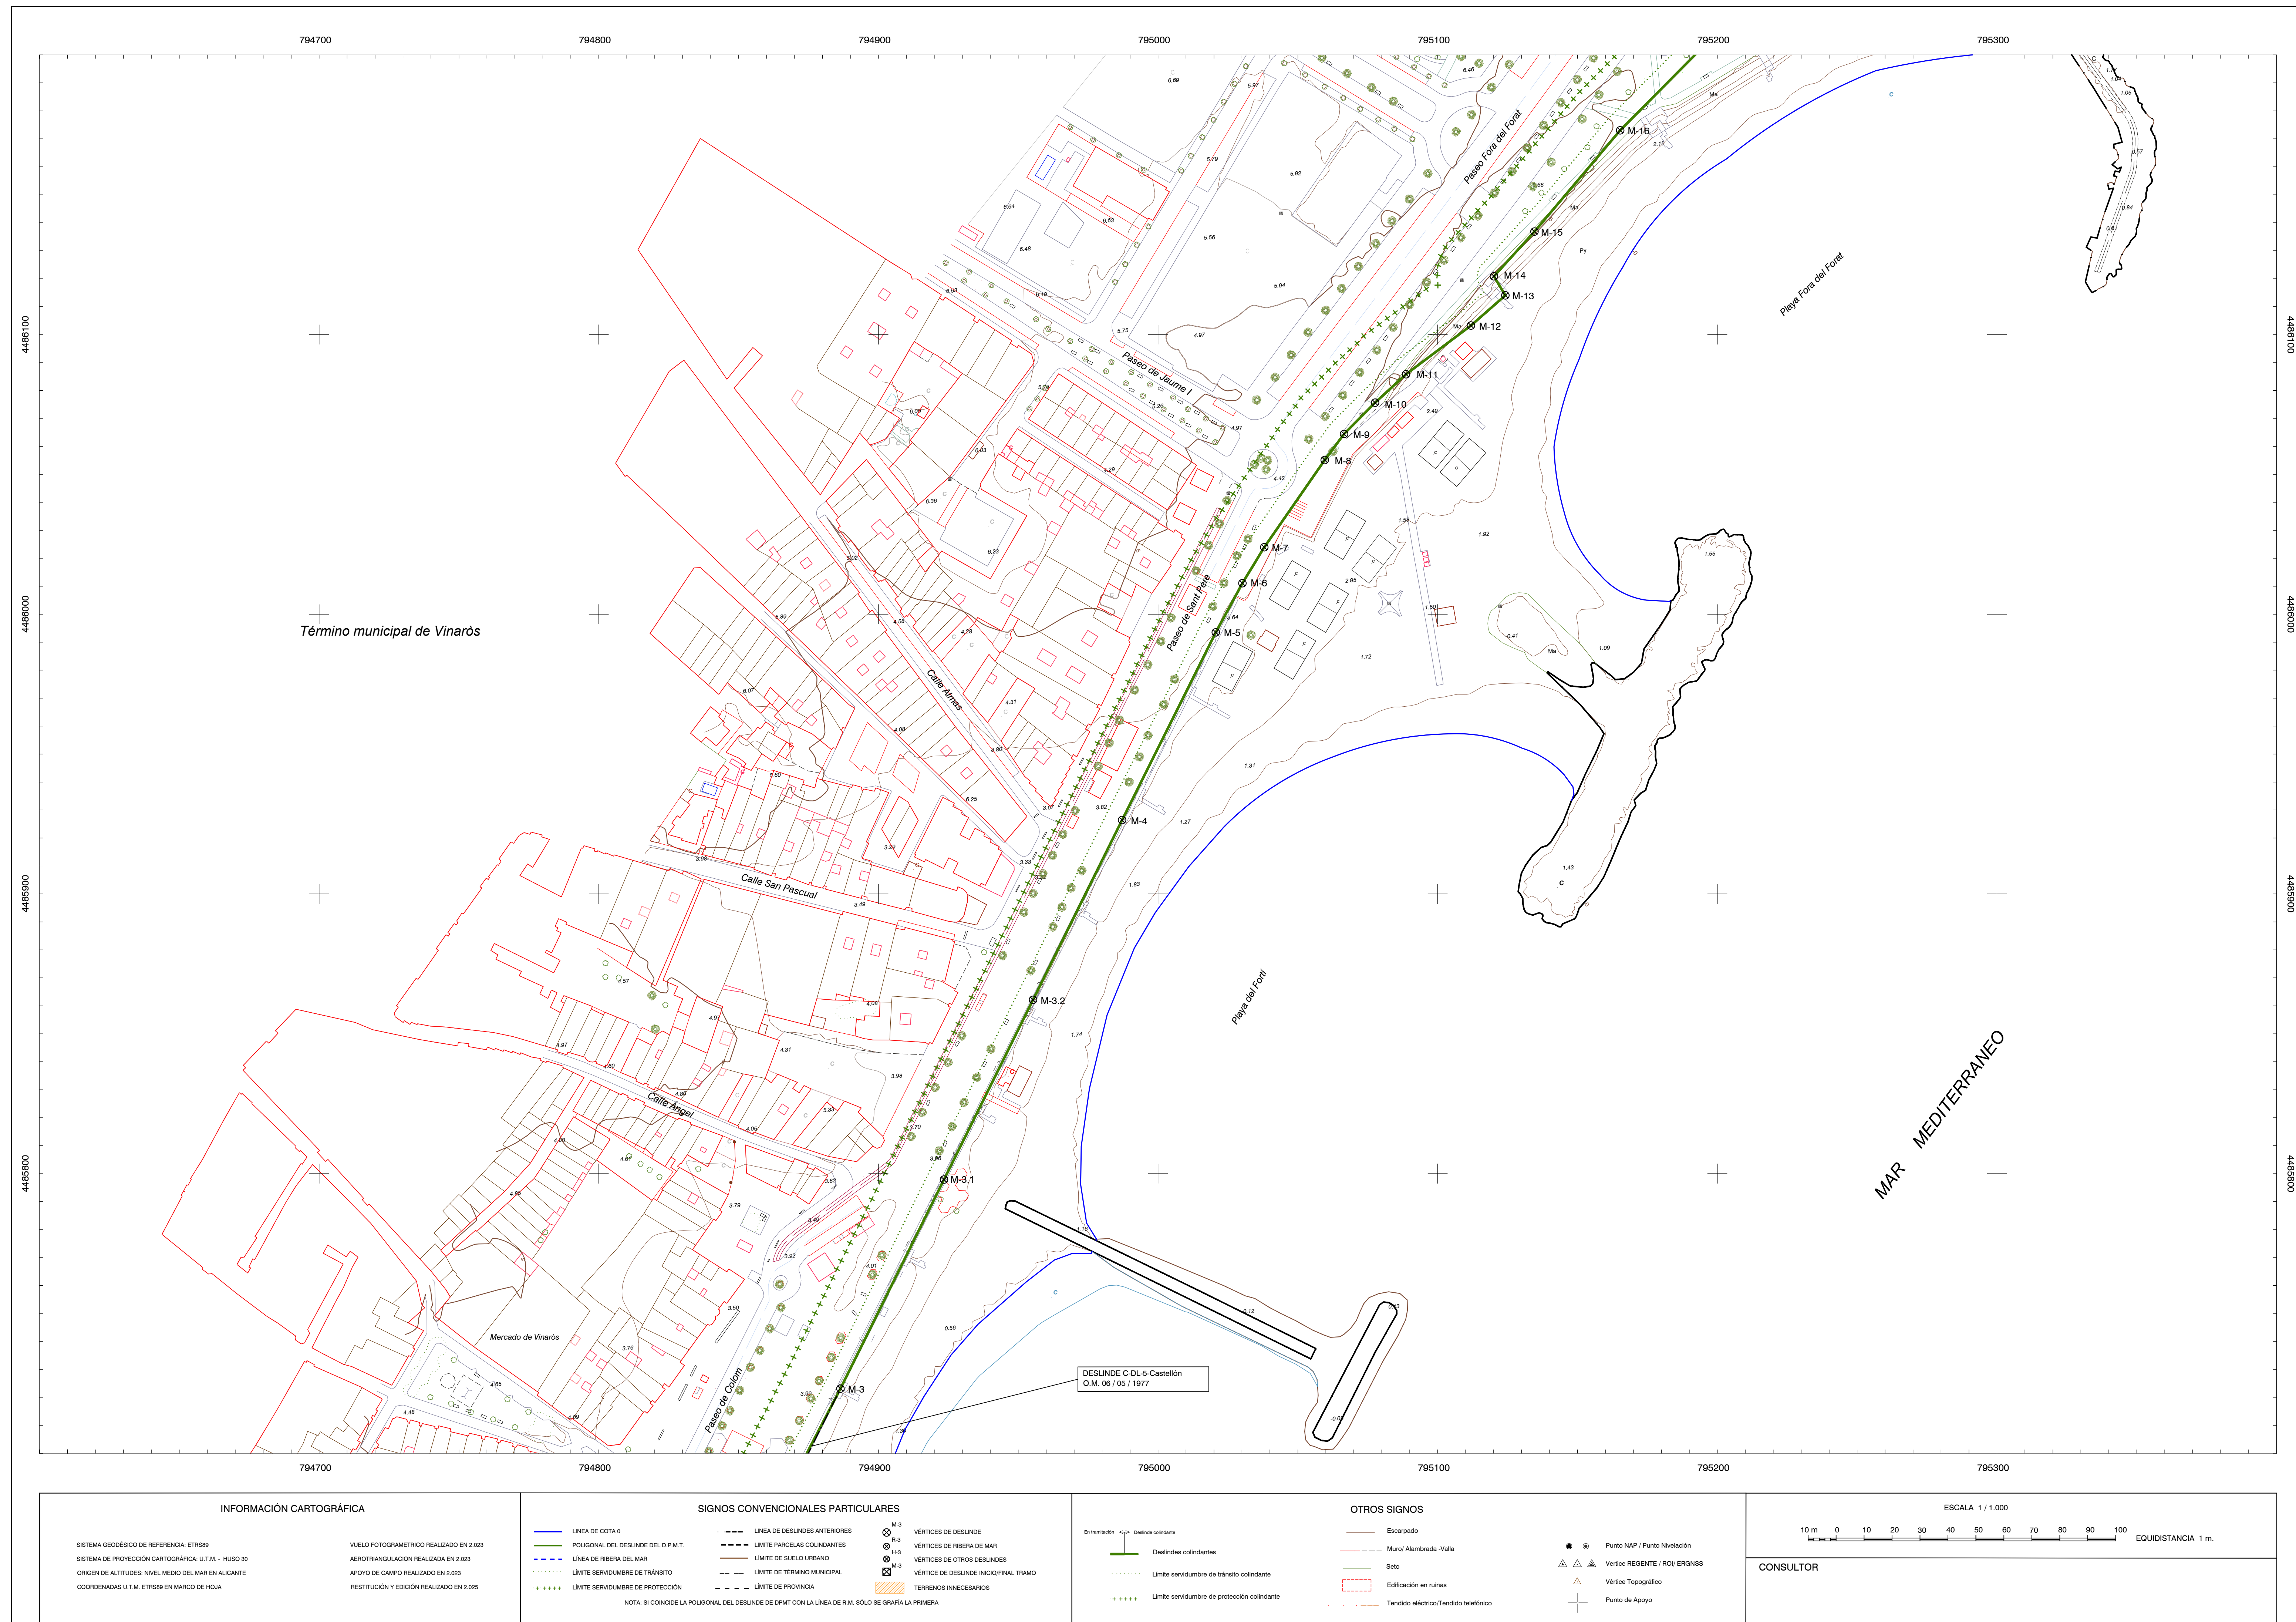



MINISTERIO
PARA LA TRANSICIÓN ECOLÓGICA
Y EL RETO DEMOGRÁFICO

DIRECCIÓN GENERAL DE LA COSTA Y EL MAR

Servicio Provincial de Costas en Castellón

DESLINDE DEL DOMINIO PÚBLICO MARÍTIMO-TERRESTRE


VARIOS TRAMOS DE COSTA QUE COMPRENDEN: LA PLAYA DELS
COSSIS, ENTRE LA DESEMBOCADURA DEL RÍO SERVOL Y LA PLAYA
DEL CLOT, Y EN EL ENTORNO DEL BARRANCO D'AIGUA OLIVA

TÉRMINOS MUNICIPALES DE VINARÒS Y BENICARLÓ

PROYECTO DE DESLINDE

PLANO Nº 2	HOJA Nº 3 de 6	PLANO: PROPUESTA DE DELIMITACIÓN	REFERENCIA SERVICIO: 2024DESLO02VIN	EXPEDIENTE DUNA: DES01/24/12/0002
---------------	-------------------	-------------------------------------	--	--------------------------------------


GRÁFICO DE DISTRIBUCIÓN DE HOJAS 1:5.000

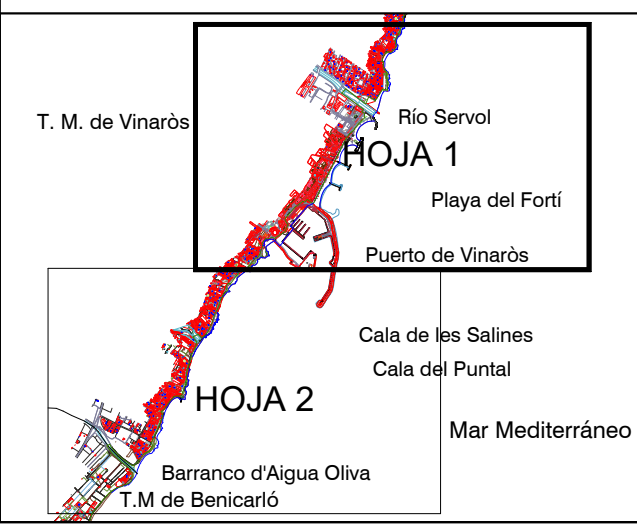

El Jefe del Servicio
de Gestión del Dominio Público

Fecha: Noviembre de 2.025

GRÁFICO DE DISTRIBUCIÓN DE HOJAS 1:1.000

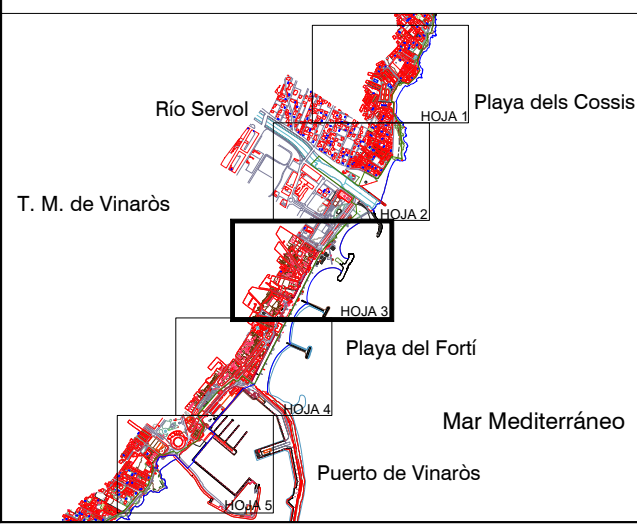

Conforme:

El Jefe del Servicio Provincial

Firma: Àngel Segura Sala

Firma: Leonardo Monzonis Forner

VERTICES POLIGONAL DEL DESLINDE			VERTICES POLIGONAL DE LA RIBERA DEL MAR		
Num	X	Y	Num	X	Y
M-3	794886,422	4485723,119			
M-3.1	794923,458	4485797,872			
M-3.2	794955,302	4485862,147			
M-4	794987,146	4485926,422			
M-5	795020,650	4485993,521			
M-6	795030,176	4486011,098			
M-7	795037,990	4486023,963			
M-8	795059,605	4486055,132			
M-9	795066,517	4486064,459			
M-10	795077,624	4486075,655			
M-11	795088,680	4486085,809			
M-12	795111,901	4486103,226			
M-13	795124,209	4486114,021			
M-14	795120,118	4486120,830			
M-15	795134,612	4486136,831			
M-16	795165,269	4486173,028			