


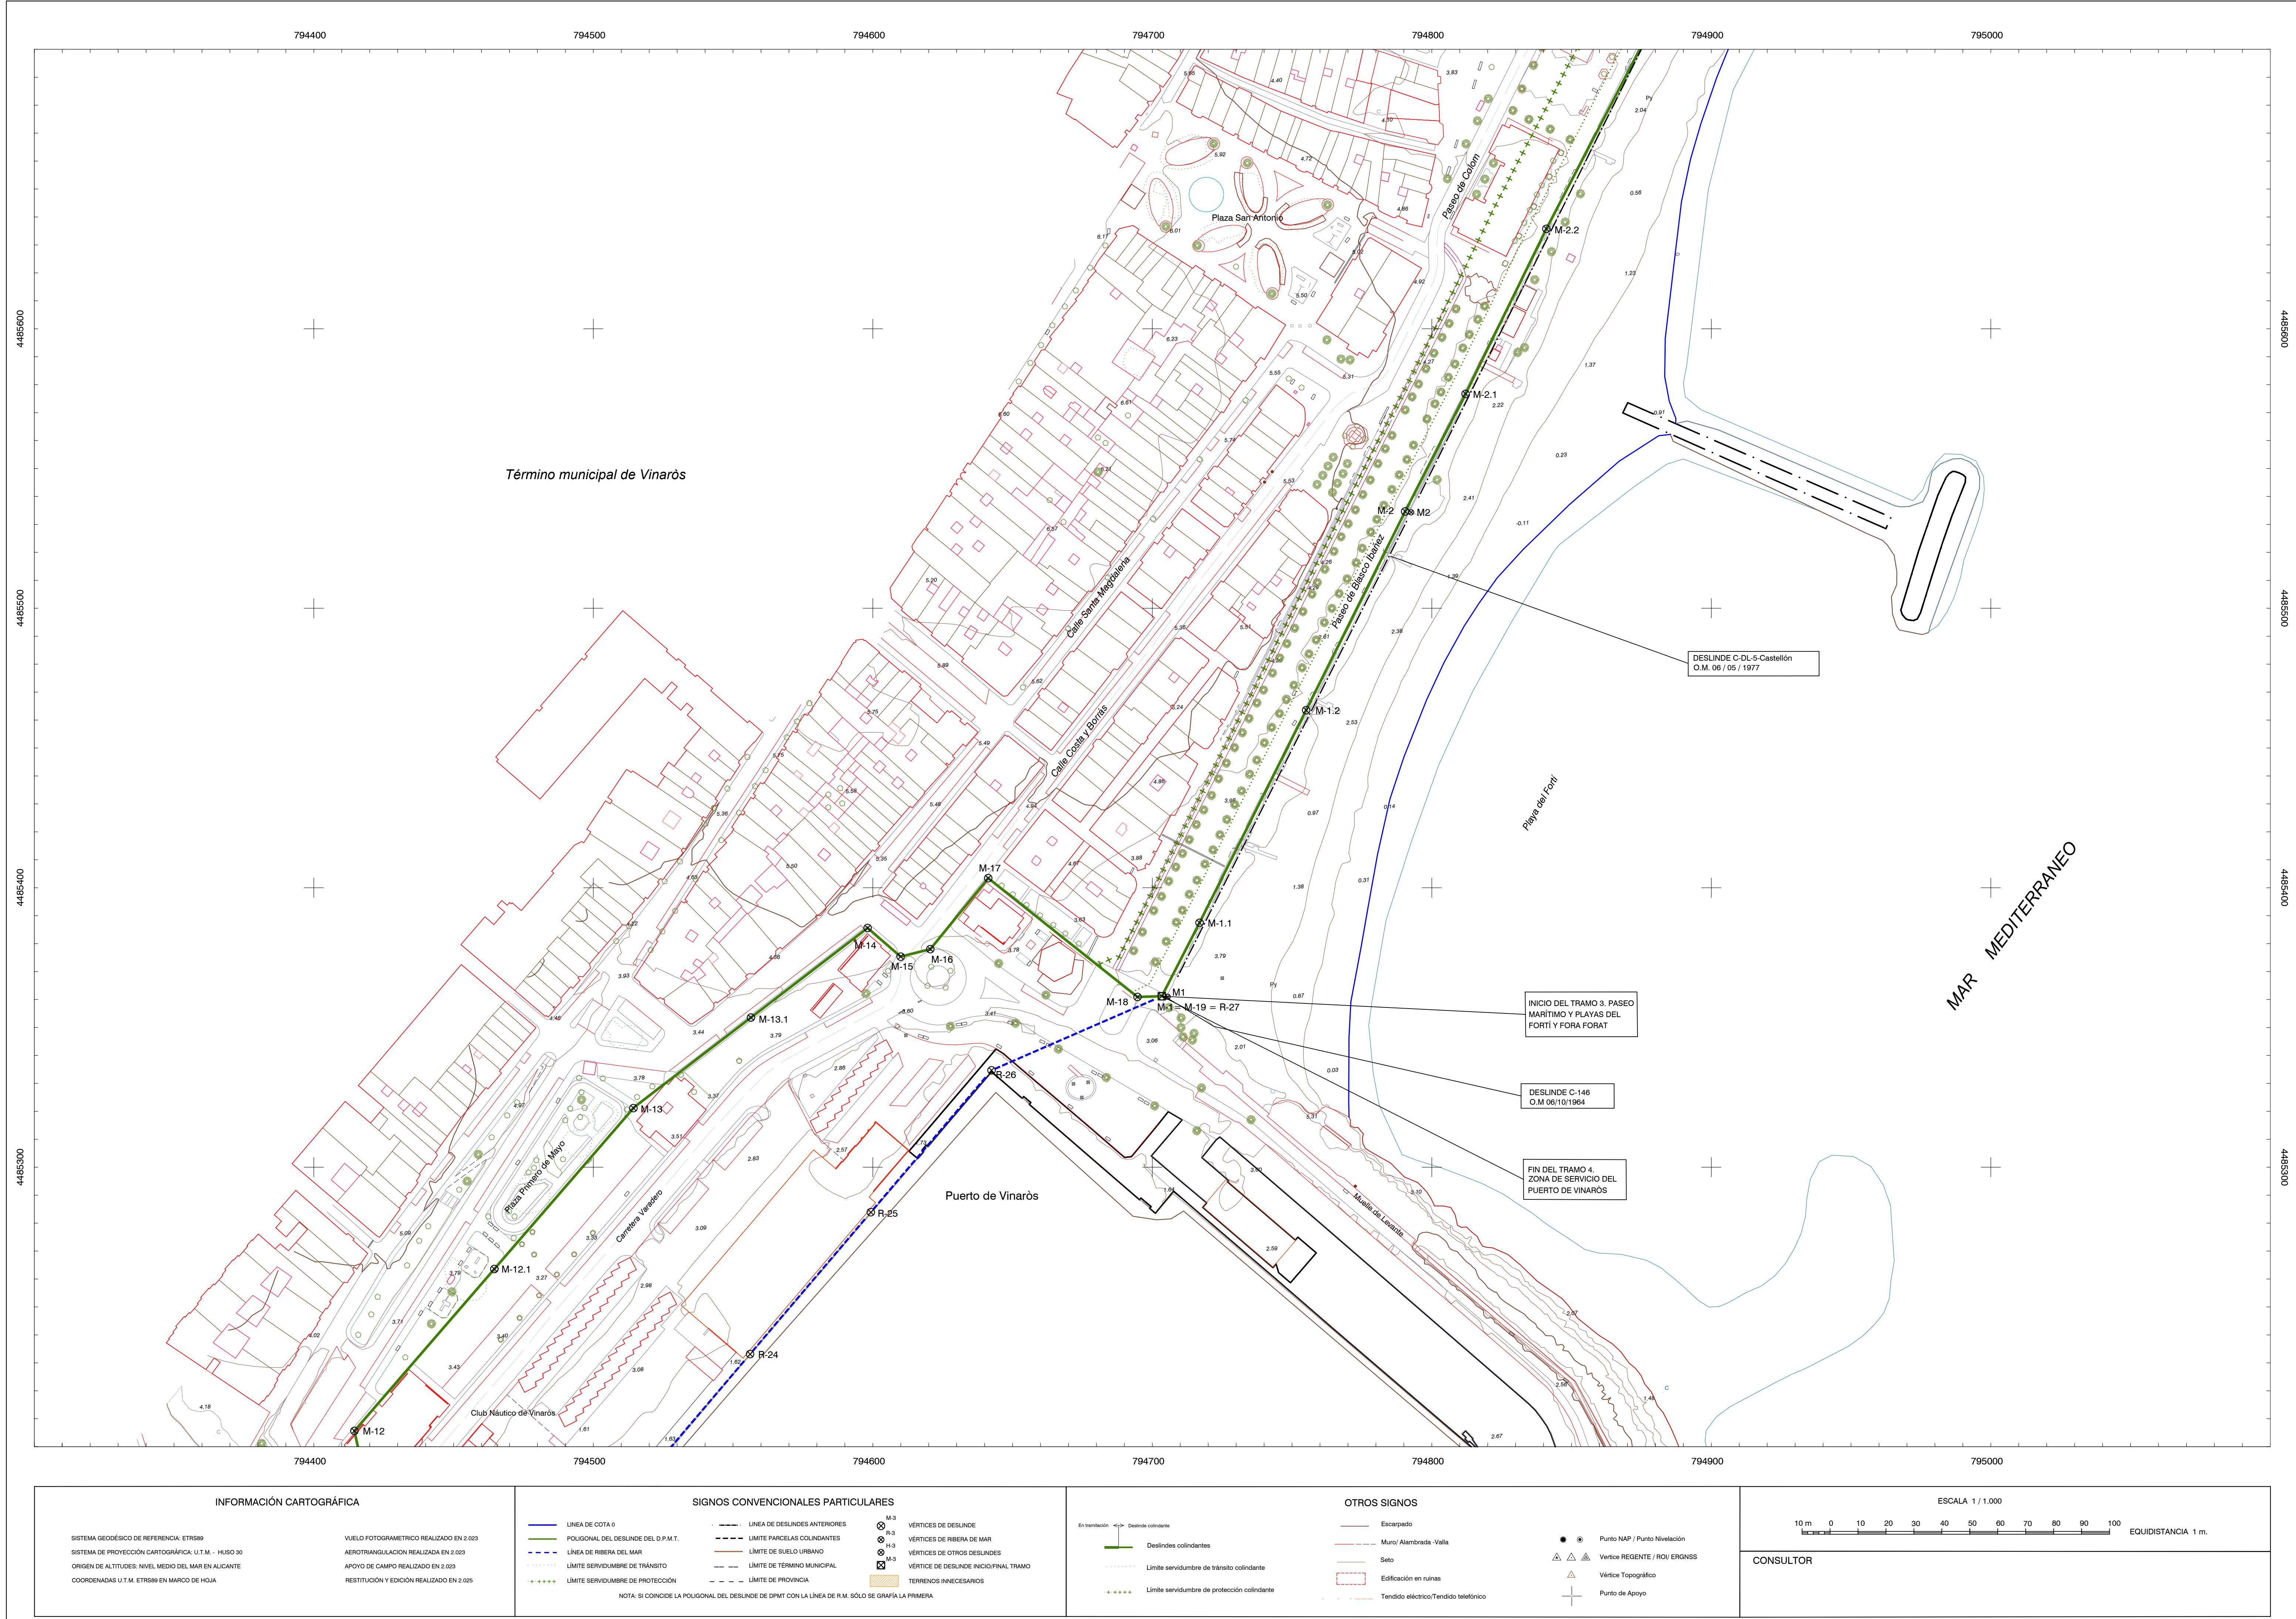

 MINISTERIO PARA LA TRANSICIÓN ECOLÓGICA Y EL RETO DEMOGRÁFICO

DIRECCIÓN GENERAL DE LA COSTA Y EL MAR

Servicio Provincial de Costas en Castellón

DESLINDE DEL DOMINIO PÚBLICO MARÍTIMO-TERRESTRE

VARIOS TRAMOS DE COSTA QUE COMPRENDEN: LA PLAYA DELS COSSIS, ENTRE LA DESEMBOCADURA DEL RÍO SERVOL Y LA PLAYA DEL CLOT, Y EN EL ENTORNO DEL BARRANCO D'AIGUA OLIVA

TÉRMINOS MUNICIPALES DE VINARÓS Y BENICARLÓ

PROYECTO DE DESLINDE

PLANO Nº 2

HOJA Nº 4 de 6

PLANO: PROPUESTA DE DELIMITACIÓN

REFERENCIA SERVICIO: 2024DESLO02VIN

EXPEDIENTE DUNA: DES01/24/12/0002

GRÁFICO DE DISTRIBUCIÓN DE HOJAS 1:5.000

T. M. de Vinaròs

Rio Servol

Playa del Fortí

Puerto de Vinaròs

Cala de les Salines

Cala del Puntal

Barranco d'Aigua Oliva

T.M. de Benicarló

HOJA 1

HOJA 2

GRÁFICO DE DISTRIBUCIÓN DE HOJAS 1:1.000

Rio Servol

Playa dels Cossis

Playa del Fortí

Playa de les Salines

Playa del Puntal

Puerto de Vinaròs

T. M. de Vinaròs

T. M. de Benicarló

Mar Mediterráneo

Mar Mediterráneo

El Jefe del Servicio de Gestión del Dominio Público

Fecha: Noviembre de 2.025

Conforme: El Jefe del Servicio Provincial

Firma: Ángel Segura Sala

Firma: Leonardo Monzonis Forner

VERTICES POLIGONAL DEL DESLINDE			VERTICES POLIGONAL DE LA RIBERA DEL MAR		
Num	X	Y	Num	X	Y
M-1	794703,399	4485361,190	R-24	794556,083	4485233,136
M-1.1	794716,897	4485387,475	R-25	794599,279	4485283,905
M-1.2	794755,044	4485463,530	R-26	794642,475	4485334,673
M-2	794790,467	4485534,637	R-27	794703,399	4485361,190
M-2.1	794812,081	4485576,702			
M-2.2	794840,994	4485635,757			
M-12	794414,529	4485205,659			
M-12.1	794464,594	4485263,580			
M-13	794514,658	4485321,501			
M-13.1	794556,399	4485353,556			
M-14	794598,139	4485385,611			
M-15	794609,955	4485375,351			
M-16	794620,566	4485378,027			
M-17	794641,291	4485403,432			
M-18	794694,700	4485360,925			
M-19	794703,399	4485361,190			