


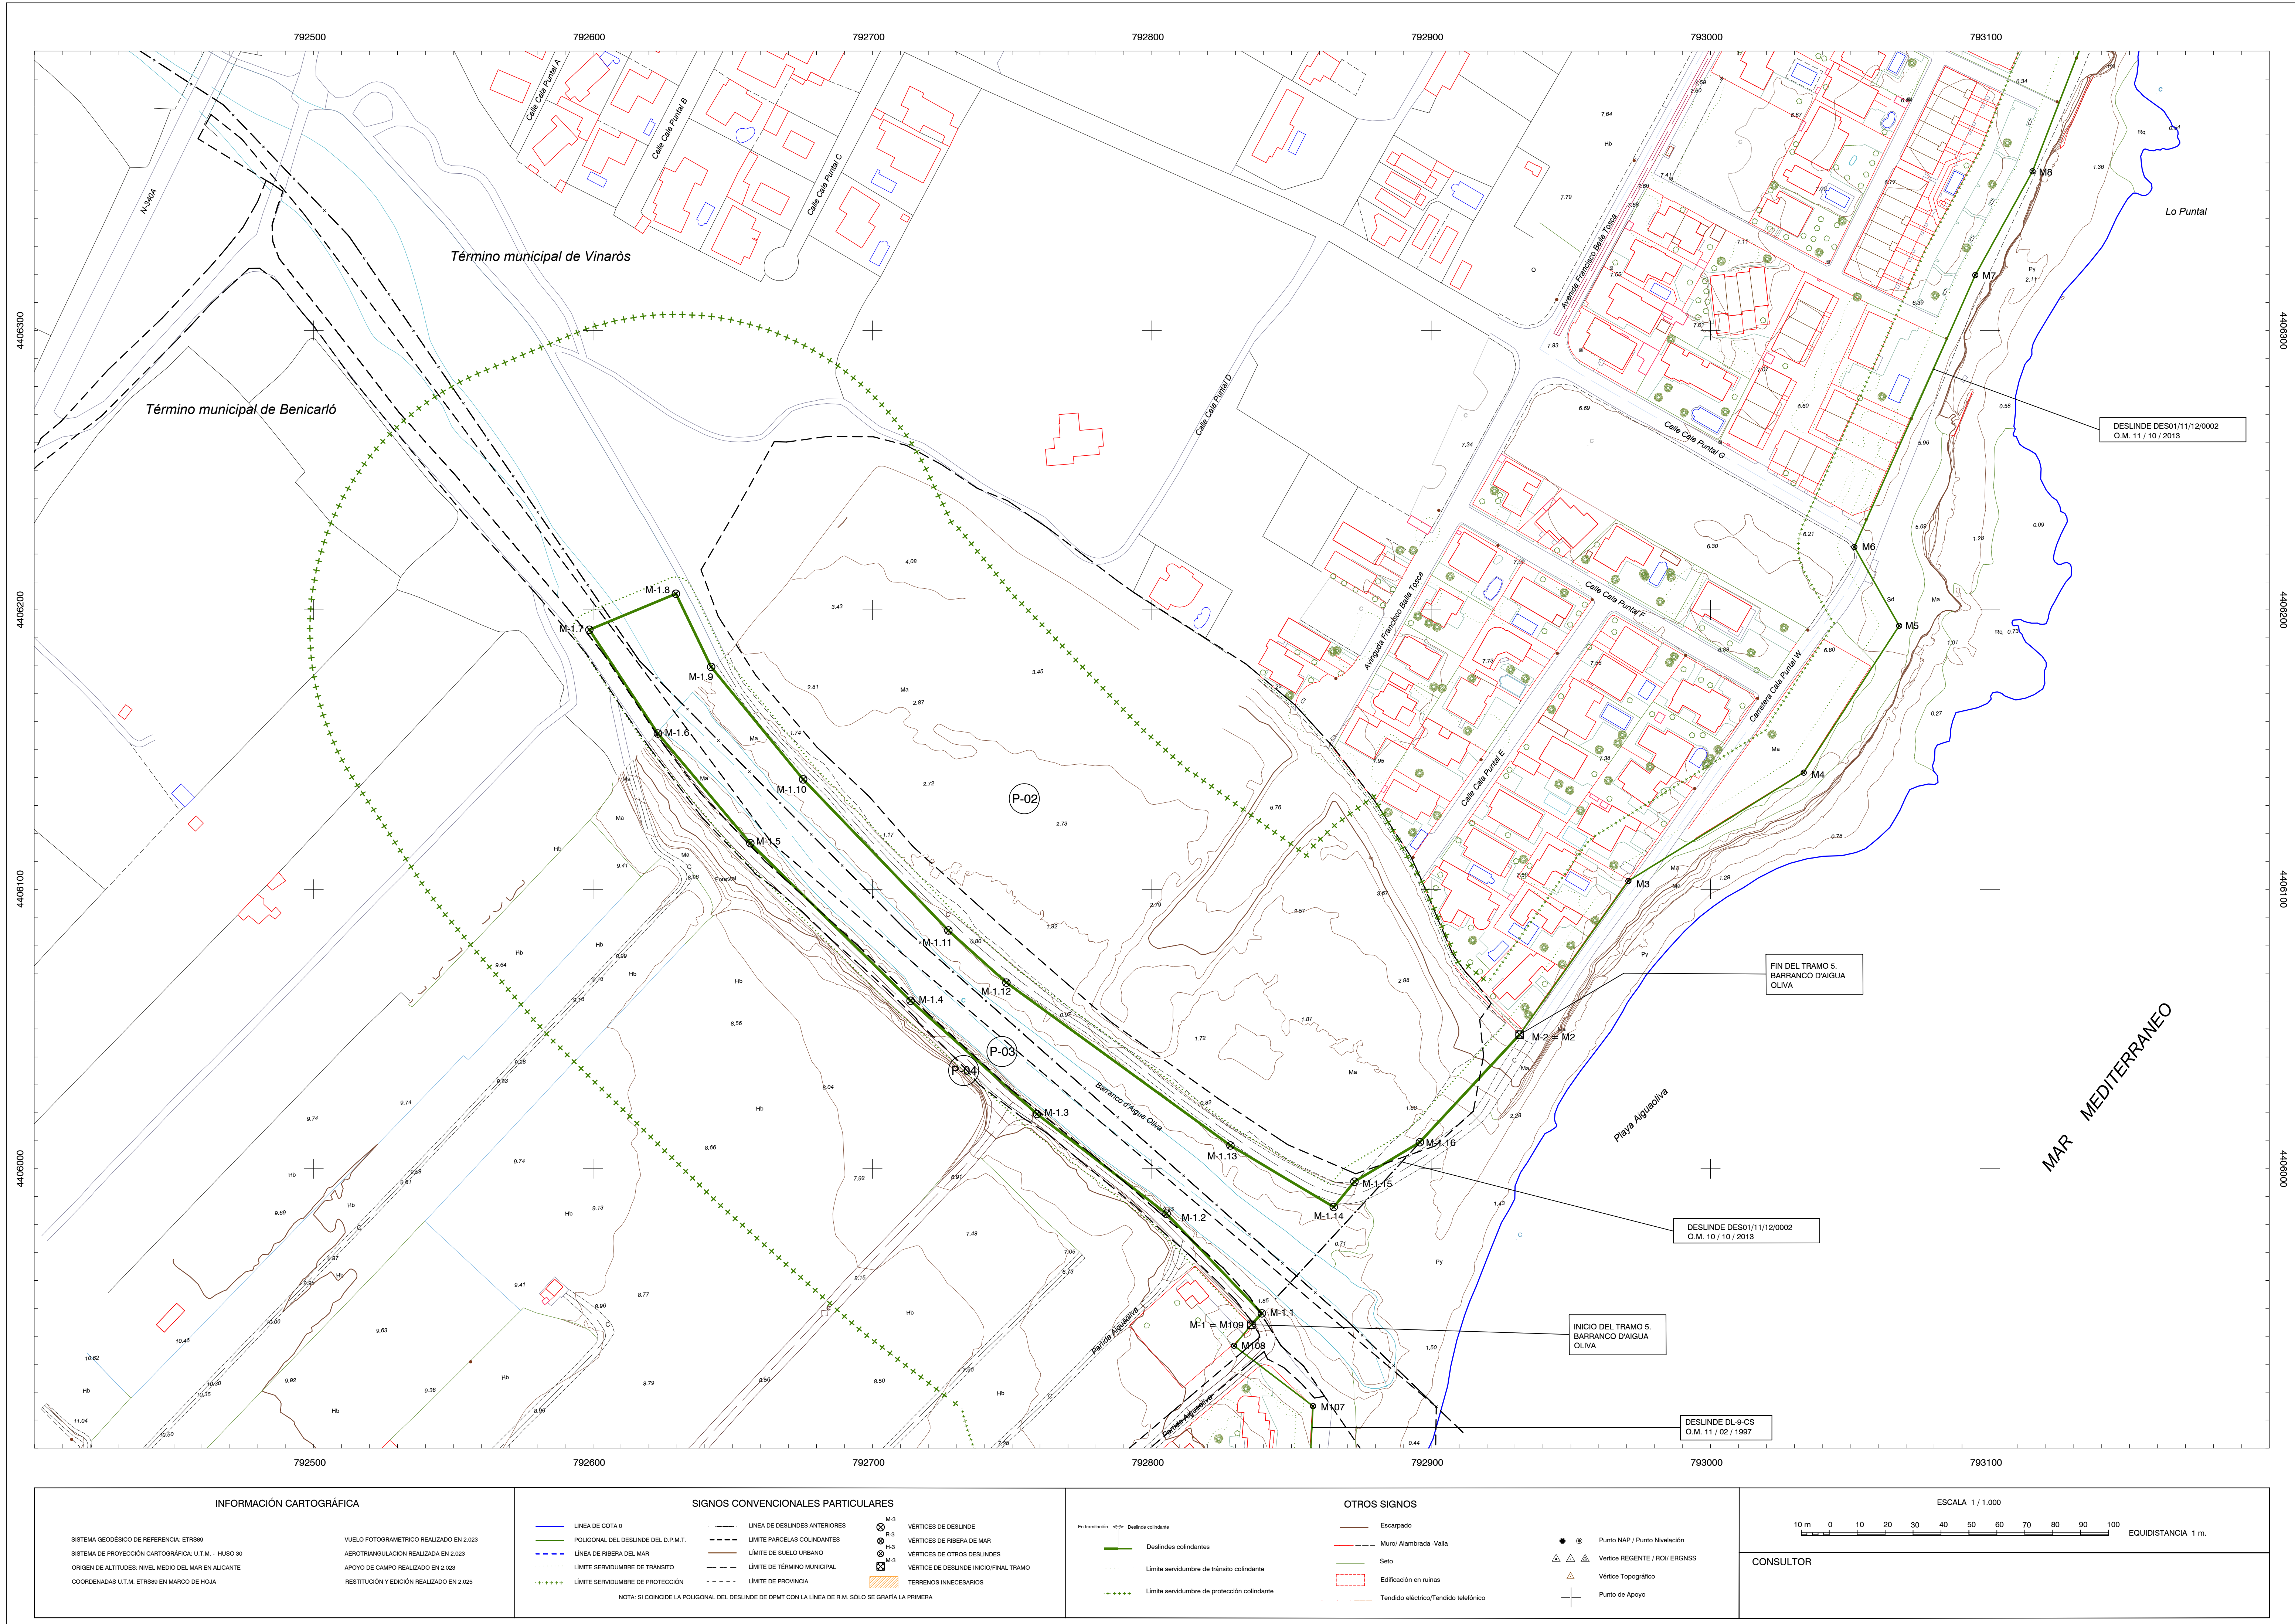

MINISTERIO PARA LA TRANSICIÓN ECOLÓGICA Y EL RETO DEMOGRÁFICO

DIRECCIÓN GENERAL DE LA COSTA Y EL MAR

Servicio Provincial de Costas en Castellón

DESLINDE DEL DOMINIO PÚBLICO MARÍTIMO-TERRESTRE

VARIOS TRAMOS DE COSTA QUE COMPRENDEN: LA PLAYA DELS COSSIS, ENTRE LA DESEMBOCADURA DEL RÍO SERVOL Y LA PLAYA DEL CLOT, Y EN EL ENTORNO DEL BARRANCO D'AIGUA OLIVA

TÉRMINOS MUNICIPALES DE VINARÓS Y BENICARLÓ

PROYECTO DE DESLINDE

PLANO Nº 2
HOJA Nº 6 de 6
PLANO: PROPUESTA DE DELIMITACIÓN
REFERENCIA SERVICIO: 2024DESLO2VIN
EXPEDIENTE DUNA: DES01/24/12/0002

GRÁFICO DE DISTRIBUCIÓN DE HOJAS 1:5.000

T. M. de Vinaròs
Río Servol
Playa del Forti
Puerto de Vinaròs
Cala de les Salines
Cala del Puntal
Mar Mediterráneo
Barranco d'Aigua Oliva
T.M. de Benicarló

GRÁFICO DE DISTRIBUCIÓN DE HOJAS 1:1.000

T. M. de Vinaròs
Cala de les Salines
Cala del Puntal
Barranco d'Aigua Oliva
T.M. de Benicarló
Mar Mediterráneo

El Jefe del Servicio de Gestión del Dominio Público
Fecha: Noviembre de 2.025
Conforme: El Jefe del Servicio Provincial

Firma: Àngel Segura Sala
Firma: Leonardo Monzonis Forner

VERTICES POLIGONAL DEL DESLINDE			VERTICES POLIGONAL DE LA RIBERA DEL MAR		
Num	X	Y	Num	X	Y
M-1	792835,712	4482644,632			
M-1.1	792713,653	4482760,536			
M-1.2	792656,292	4482816,936			
M-1.3	792623,204	4482856,187			
M-1.4	792598,685	4482893,326			
M-1.5	792561,461	4482935,680			
M-1.6	792531,813	4482968,773			
M-1.7	792509,126	4482998,414			
M-1.8	792635,722	4482908,718			
M-1.9	792649,361	4482882,462			
M-1.10	792668,532	4482856,788			
M-1.11	792756,500	4482769,532			
M-1.12	792747,961	4482767,025			
M-1.13	792829,144	4482708,736			
M-1.14	792865,132	4482686,707			
M-1.15	792872,534	4482695,778			
M-1.16	792895,953	4482709,899			
M-2	792931,308	4482748,523			