


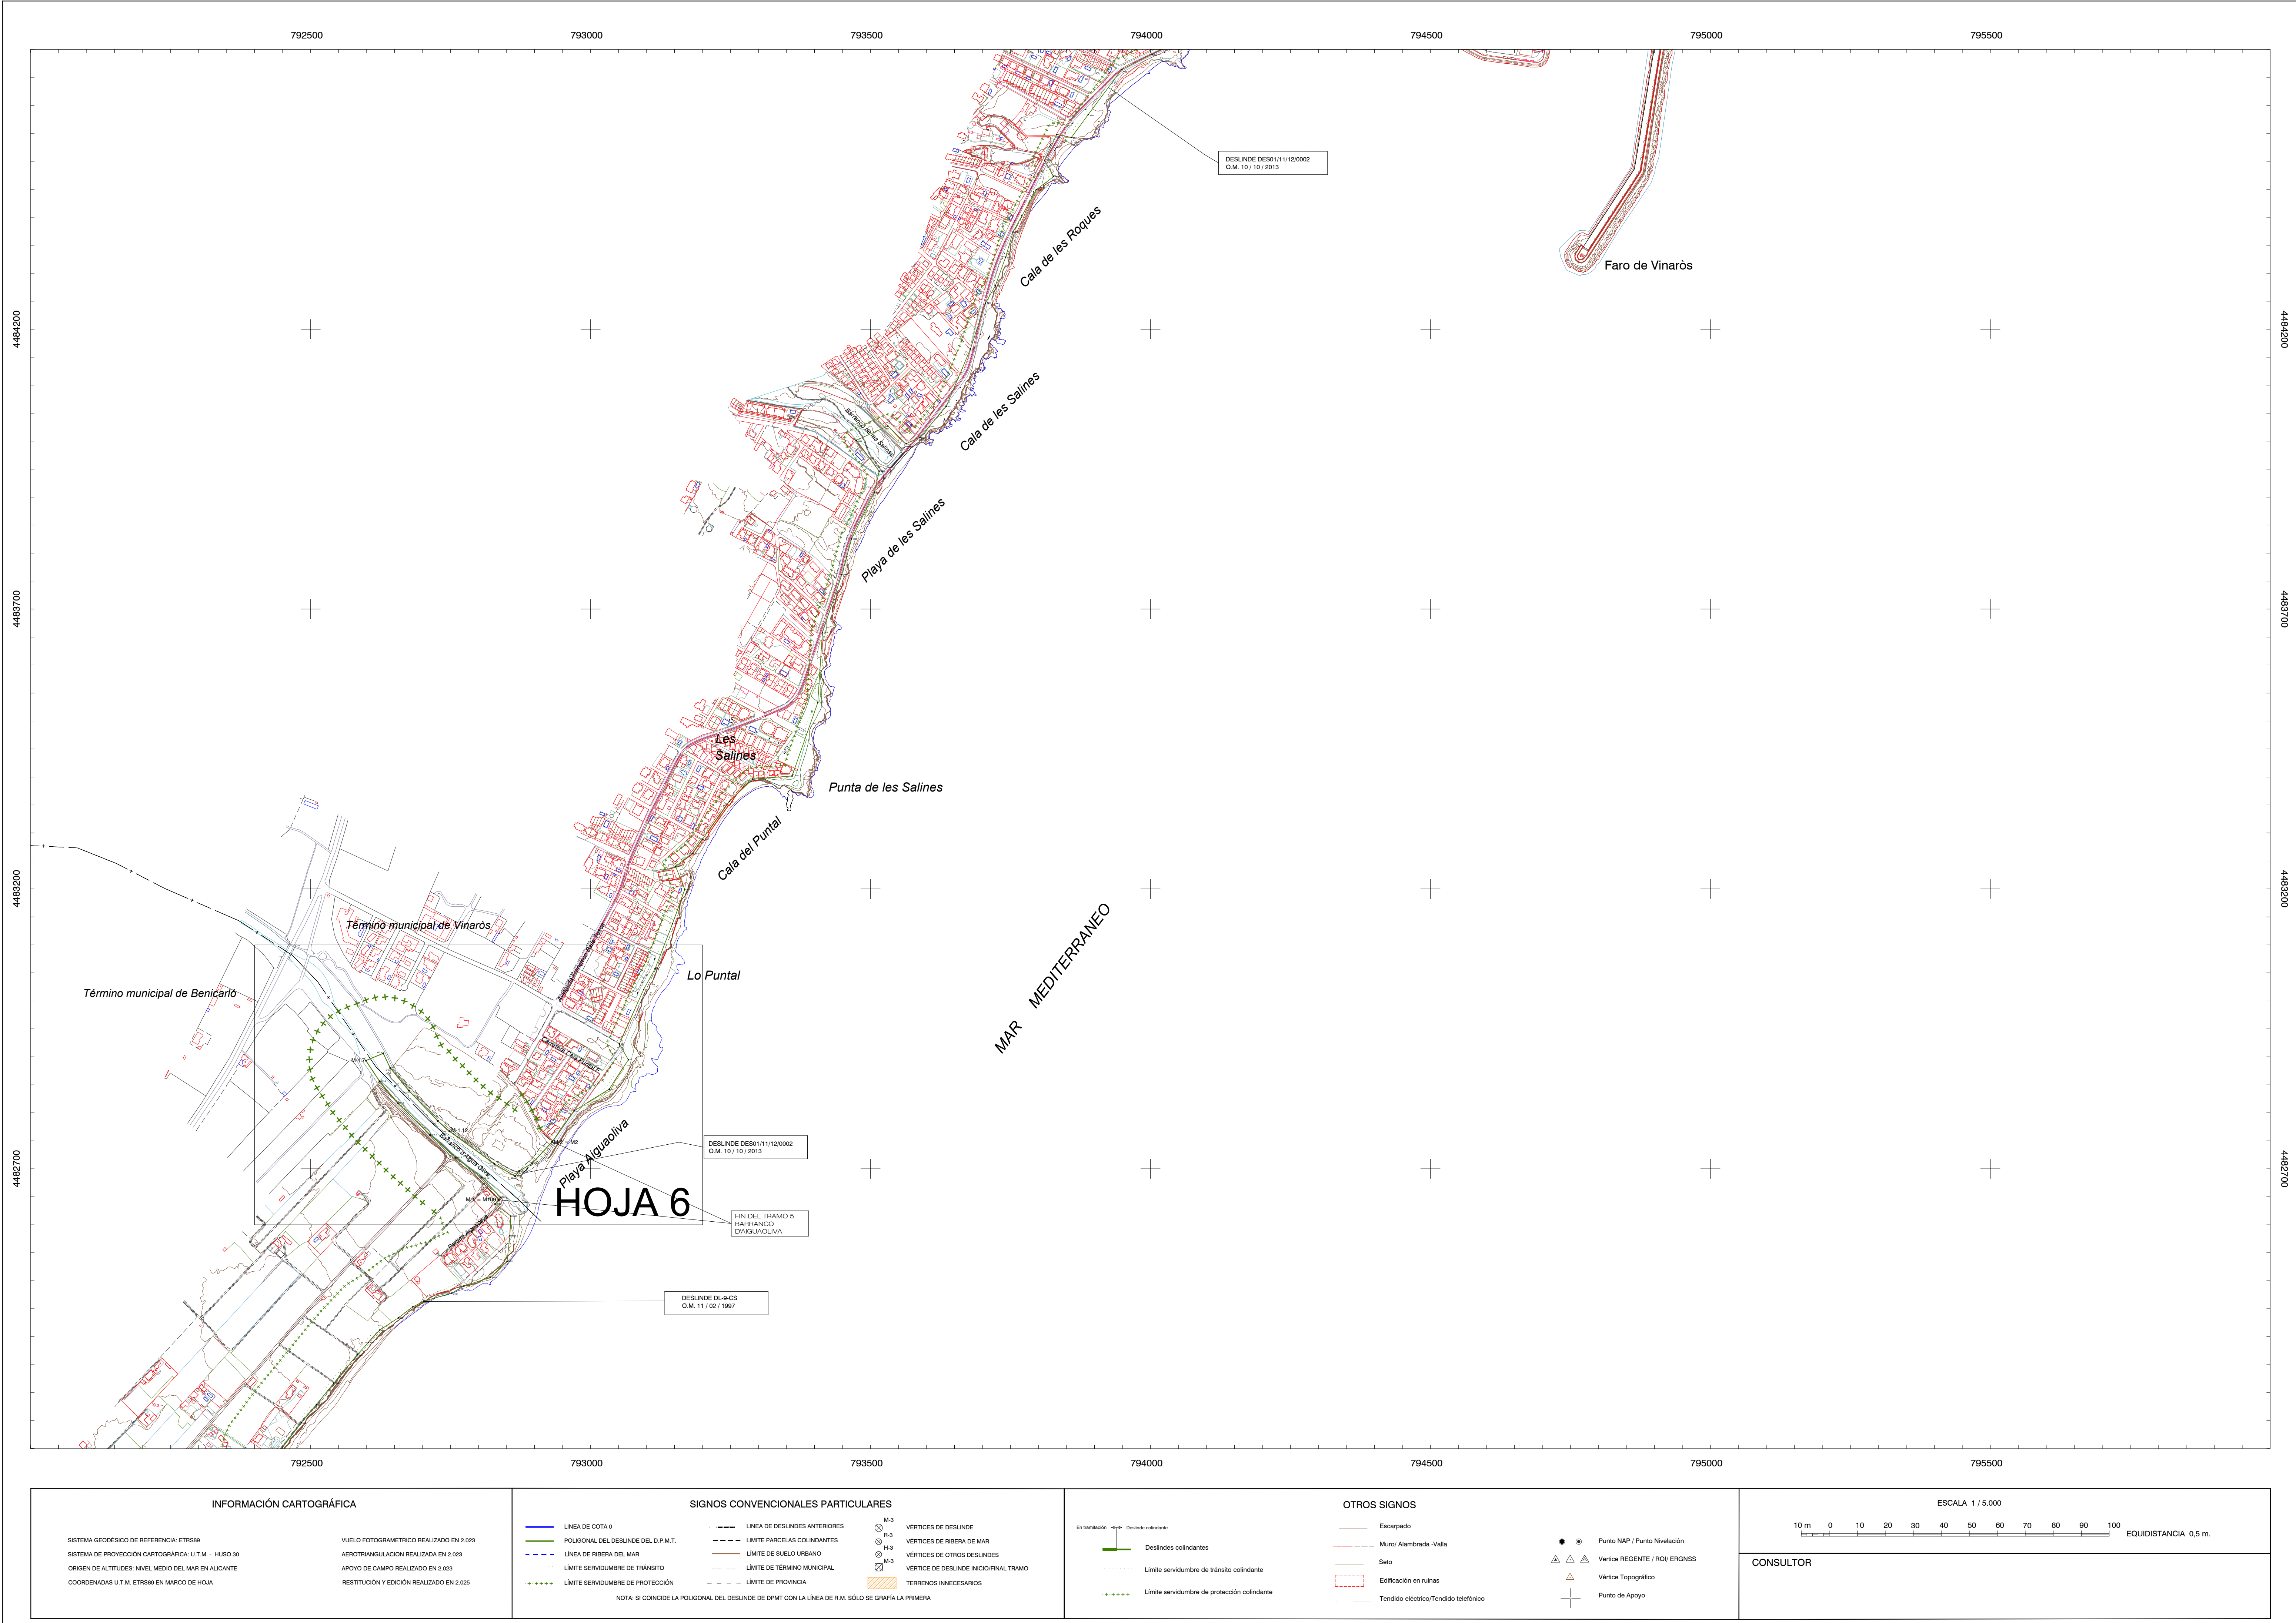



MINISTERIO
PARA LA TRANSICIÓN ECOLÓGICA
Y EL RETO DEMOGRÁFICO

DIRECCIÓN GENERAL DE LA COSTA Y EL MAR
Servicio Provincial de Costas en Castellón

DESLINDE DEL DOMINIO PÚBLICO MARÍTIMO-TERRESTRE

VARIOS TRAMOS DE COSTA QUE COMPRENDEN: LA PLAYA DELS
COSSIS, ENTRE LA DESEMBOCADURA DEL RÍO SERVOL Y LA PLAYA
DEL CLOT, Y EN EL ENTORNO DEL BARRANCO D'AIGUA OLIVA

TÉRMINOS MUNICIPALES DE VINARÓS Y BENICARLÓ

PROYECTO DE DESLINDE

PLANO Nº 1	HOJA Nº 2 de 2	PLANO: PROPUESTA DE DELIMITACIÓN	REFERENCIA SERVICIO: 2024DESLO02VIN	EXPEDIENTE DUNA: DES01/24/12/0002
---------------	-------------------	-------------------------------------	--	--------------------------------------

GRÁFICO DE DISTRIBUCIÓN DE HOJAS 1:5.000

T. M. de Vinaròs

HOJA 1

HOJA 2

Rio Servol

Playa del Forti

Puerto de Vinaròs

Cala de les Salines

Cala del Puntal

Barranco d'Aigua Oliva

T.M. de Benicarló

Mar Mediterráneo

GRÁFICO DE DISTRIBUCIÓN DE HOJAS 1:1.000

T. M. de Vinaròs

Cala de les Salines

Cala del Puntal

Barranco d'Aigua Oliva

T.M. de Benicarló

Mar Mediterráneo

El Jefe del Servicio
de Gestión del Dominio Público

Fecha: Noviembre de 2.025

Conforme:
El Jefe del Servicio Provincial

Firma: Àngel Segura Sala

Firma: Leonardo Monzonis Forner

VERTICES POLIGONAL DEL DESLINDE

VERTICES POLIGONAL DE LA RIBERA DEL MAR

Num X Y

Num X Y