

Código seguro de Verificación : GEN-2a2b-e2d3-6102-1577-c432-c7b2-71a0-f7df | Puede verificar la integridad de este documento en la siguiente dirección : <https://sede.administracion.gob.es/pagSedeFront/servici...>



**MINISTERIO
PARA LA TRANSICIÓN ECOLÓGICA
Y EL RETO DEMOGRÁFICO**

DIRECCIÓN GENERAL DE LA COSTA Y EL MAR
Demarcación de Costas en Andalucía-Mediterráneo
(Málaga)


SERVICIO DE GESTIÓN DEL DOMINIO PÚBLICO

DESLINDE DEL DOMINIO PÚBLICO MARITIMO-TERRESTRE
Desde arroyo Macharaviaya hasta Camping Almatan

TÉRMINO MUNICIPAL: VÉLEZ-MÁLAGA


PLANO Nº	HOJA Nº	PLANO	REFERENCIA ANTIGUA
7	4	PROYECTO DE DESLINDE	DES01/06/2007
		PROYECTO DE DESLINDE	DES01/06/2007/DES1001

GRÁFICO DE DISTRIBUCIÓN DE HOJAS 1:5.000

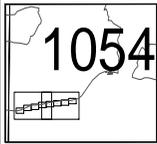

1054

GRÁFICO DE DISTRIBUCIÓN DE HOJAS 1:1.000

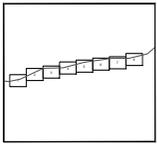


EXAMINADO Y CONFIRMADO

El Jefe de Servicio: Juan José Valero Guerra
Vº Bº el Jefe de la Demarcación: Ángel González Castiñeira

FECHA: la indicada en la firma electrónica

VERTICES POLIGONAL DEL DESLINDE	VERTICES POLIGONAL DE LA FIBERA DEL MAR	
<table border="1"> <thead> <tr> <th>Vertice</th> <th>X</th> <th>Y</th> </tr> </thead> <tbody> <tr><td>M-46-H-47</td><td>397217.83</td><td>406487.22</td></tr> <tr><td>M-47</td><td>397284.08</td><td>406497.13</td></tr> <tr><td>M-48-H-48</td><td>397426.73</td><td>406516.88</td></tr> <tr><td>M-49-H-45</td><td>397449.83</td><td>406437.65</td></tr> <tr><td>M-50</td><td>397542.86</td><td>406454.25</td></tr> <tr><td>M-51</td><td>397584.02</td><td>406454.67</td></tr> <tr><td>M-52</td><td>397630.47</td><td>406456.13</td></tr> <tr><td>M-53-H-43</td><td>397696.06</td><td>406459.37</td></tr> <tr><td>M-54</td><td>397747.53</td><td>406462.84</td></tr> <tr><td>M-55</td><td>397804.85</td><td>406464.06</td></tr> <tr><td>M-56</td><td>397811.11</td><td>406462.41</td></tr> <tr><td>M-57</td><td>397870.05</td><td>406464.32</td></tr> <tr><td>M-58</td><td>397889.26</td><td>406465.14</td></tr> <tr><td>M-59</td><td>397925.77</td><td>406466.45</td></tr> <tr><td>M-60</td><td>397942.79</td><td>406466.88</td></tr> <tr><td>M-61</td><td>397943.48</td><td>406466.57</td></tr> </tbody> </table>	Vertice	X	Y	M-46-H-47	397217.83	406487.22	M-47	397284.08	406497.13	M-48-H-48	397426.73	406516.88	M-49-H-45	397449.83	406437.65	M-50	397542.86	406454.25	M-51	397584.02	406454.67	M-52	397630.47	406456.13	M-53-H-43	397696.06	406459.37	M-54	397747.53	406462.84	M-55	397804.85	406464.06	M-56	397811.11	406462.41	M-57	397870.05	406464.32	M-58	397889.26	406465.14	M-59	397925.77	406466.45	M-60	397942.79	406466.88	M-61	397943.48	406466.57	<table border="1"> <thead> <tr> <th>Vertice</th> <th>X</th> <th>Y</th> </tr> </thead> <tbody> <tr><td>M-46-H-47</td><td>397217.83</td><td>406487.22</td></tr> <tr><td>M-47</td><td>397284.08</td><td>406497.13</td></tr> <tr><td>M-48-H-48</td><td>397426.73</td><td>406516.88</td></tr> <tr><td>M-49-H-45</td><td>397449.83</td><td>406437.65</td></tr> <tr><td>M-50</td><td>397542.86</td><td>406454.25</td></tr> <tr><td>M-51</td><td>397584.02</td><td>406454.67</td></tr> <tr><td>M-52</td><td>397630.47</td><td>406456.13</td></tr> <tr><td>M-53-H-43</td><td>397696.06</td><td>406459.37</td></tr> <tr><td>M-54</td><td>397747.53</td><td>406462.84</td></tr> <tr><td>M-55</td><td>397804.85</td><td>406464.06</td></tr> <tr><td>M-56</td><td>397811.11</td><td>406462.41</td></tr> <tr><td>M-57</td><td>397870.05</td><td>406464.32</td></tr> <tr><td>M-58</td><td>397889.26</td><td>406465.14</td></tr> <tr><td>M-59</td><td>397925.77</td><td>406466.45</td></tr> <tr><td>M-60</td><td>397942.79</td><td>406466.88</td></tr> <tr><td>M-61</td><td>397943.48</td><td>406466.57</td></tr> </tbody> </table>	Vertice	X	Y	M-46-H-47	397217.83	406487.22	M-47	397284.08	406497.13	M-48-H-48	397426.73	406516.88	M-49-H-45	397449.83	406437.65	M-50	397542.86	406454.25	M-51	397584.02	406454.67	M-52	397630.47	406456.13	M-53-H-43	397696.06	406459.37	M-54	397747.53	406462.84	M-55	397804.85	406464.06	M-56	397811.11	406462.41	M-57	397870.05	406464.32	M-58	397889.26	406465.14	M-59	397925.77	406466.45	M-60	397942.79	406466.88	M-61	397943.48	406466.57
Vertice	X	Y	
M-46-H-47	397217.83	406487.22	
M-47	397284.08	406497.13	
M-48-H-48	397426.73	406516.88	
M-49-H-45	397449.83	406437.65	
M-50	397542.86	406454.25	
M-51	397584.02	406454.67	
M-52	397630.47	406456.13	
M-53-H-43	397696.06	406459.37	
M-54	397747.53	406462.84	
M-55	397804.85	406464.06	
M-56	397811.11	406462.41	
M-57	397870.05	406464.32	
M-58	397889.26	406465.14	
M-59	397925.77	406466.45	
M-60	397942.79	406466.88	
M-61	397943.48	406466.57	
Vertice	X	Y	
M-46-H-47	397217.83	406487.22	
M-47	397284.08	406497.13	
M-48-H-48	397426.73	406516.88	
M-49-H-45	397449.83	406437.65	
M-50	397542.86	406454.25	
M-51	397584.02	406454.67	
M-52	397630.47	406456.13	
M-53-H-43	397696.06	406459.37	
M-54	397747.53	406462.84	
M-55	397804.85	406464.06	
M-56	397811.11	406462.41	
M-57	397870.05	406464.32	
M-58	397889.26	406465.14	
M-59	397925.77	406466.45	
M-60	397942.79	406466.88	
M-61	397943.48	406466.57	

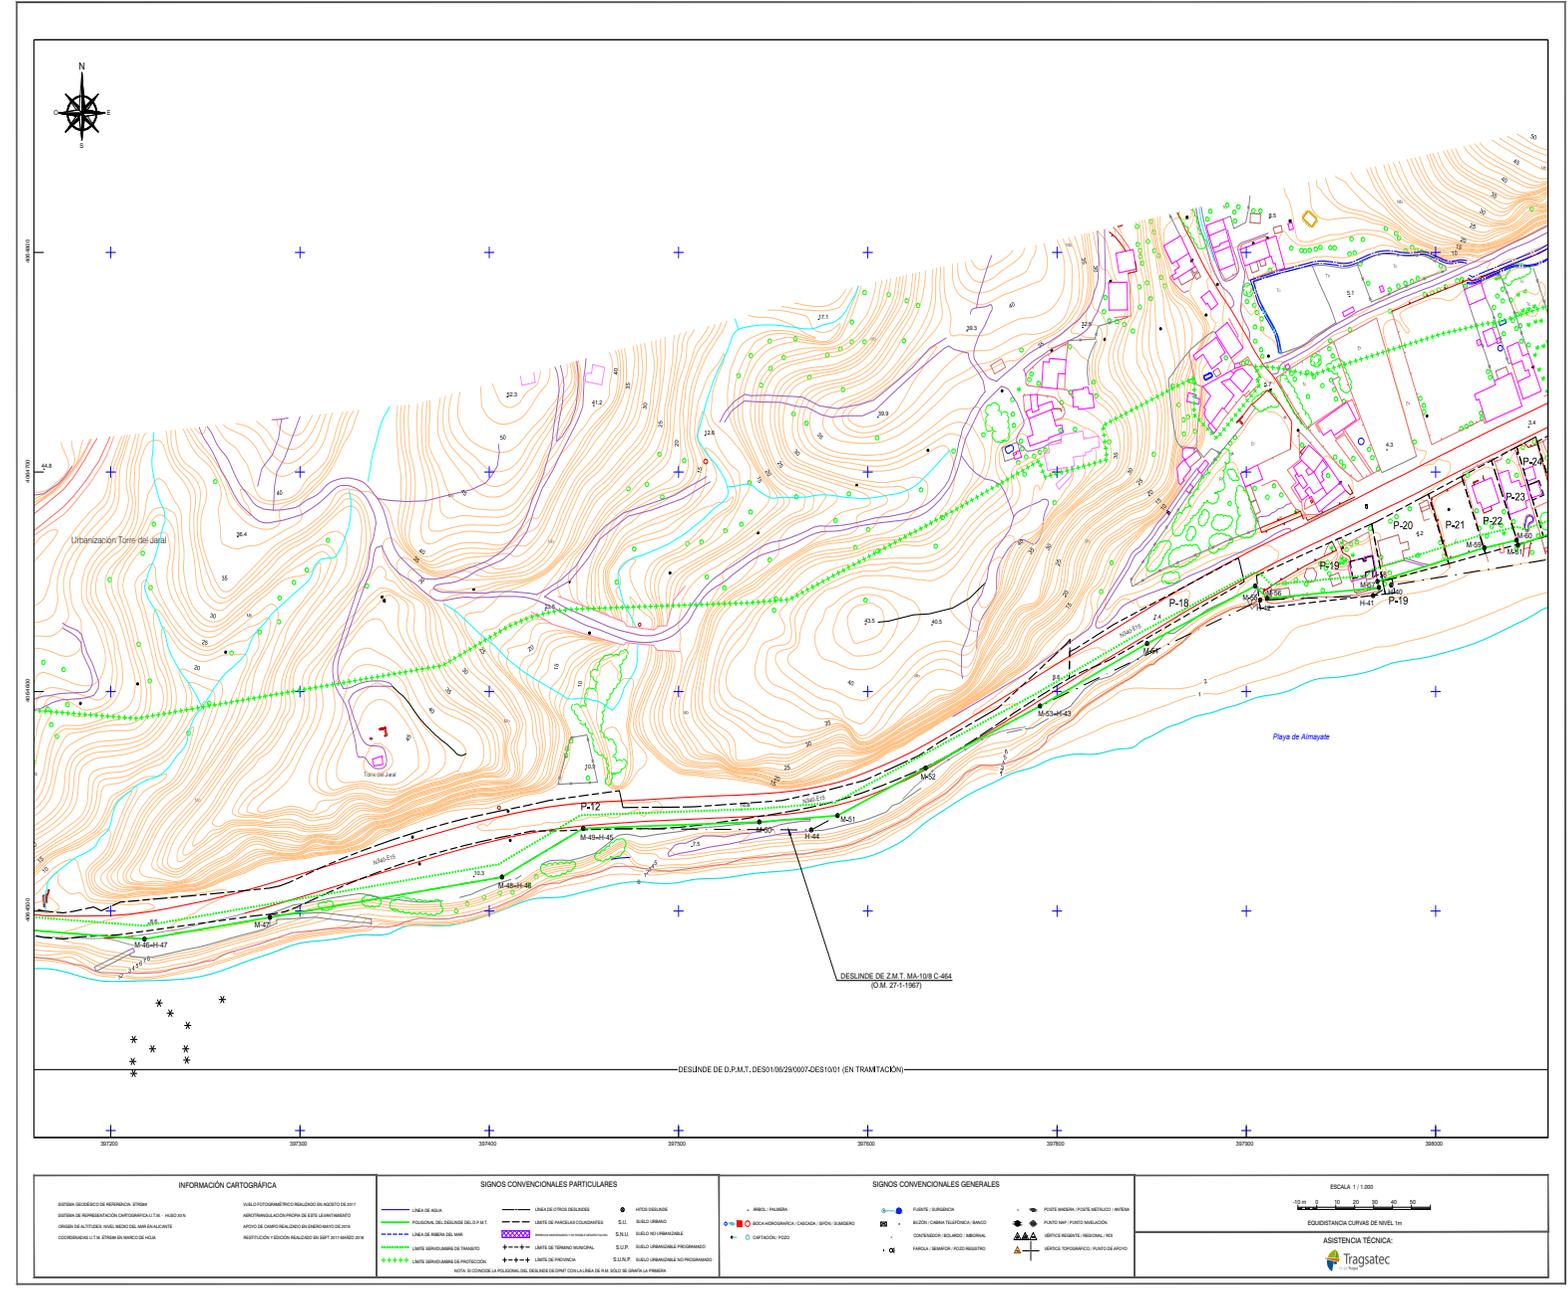

<p>INFORMACIÓN CARTOGRÁFICA</p> <p>SISTEMA GEOGRÁFICO DE REFERENCIA: ETRM</p> <p>VALOR PROYECTIVO DEL ESCALADO EN METROS DEL DTM</p> <p>ABRIL/RECALCULACIÓN DE DESL. DE 1967</p> <p>ORIGEN DE ACTIVIDADES: NIVEL MEDIO DEL MAR EN LA COSTA</p> <p>COORDENADAS UTM DE OTRO SISTEMA GEOGRÁFICO: UTM</p>	<p>SIGNOS CONVENCIONALES PARTICULARES</p> <p>— LINEA DE AGUA</p> <p>— POSICIÓN DEL DESLINDE DEL D.P.M.T.</p> <p>— LINEA DE FIBERA DEL MAR</p> <p>— LÍMITE SINGULAR DE TRÁNSITO</p> <p>— LÍMITE SINGULAR DE POSICIÓN</p> <p>— LÍMITE DE FIBRA</p> <p>— LÍMITE DE TRÁNSITO MUNICIPAL</p> <p>— LÍMITE DE FIBRA MUNICIPAL</p> <p>— S.L.P.P. SÍMBOLO JURADICIONAL NO PROGRAMADO</p> <p>— S.L.P.P. SÍMBOLO JURADICIONAL NO PROGRAMADO</p> <p>NOTA: SE CONSIDERAN LAS POSICIONES DEL MAR EN LOS PUNTO DE MUESTRA COMO LAS DE LA FIBERA DEL MAR.</p>	<p>SIGNOS CONVENCIONALES GENERALES</p> <p>— PUNTO SINGULAR</p> <p>— PUNTO DE FIBERA</p> <p>— CONTORNOS: RELIEVO: MEDIO</p> <p>— CONTORNOS: RELIEVO: MEDIO</p> <p>— FAMILIA: SINGULAR: PUNTO SINGULAR</p> <p>— PUNTO SINGULAR: PUNTO SINGULAR MEDIO</p> <p>— PUNTO DE FIBERA: PUNTO DE FIBERA</p> <p>— SERVIDOR SINGULAR: SERVIDOR SINGULAR</p> <p>— SERVIDOR SINGULAR: SERVIDOR SINGULAR</p> <p>— SERVIDOR SINGULAR: SERVIDOR SINGULAR</p>	<p>ESCALA 1) 1:500</p> <p>10m 0 20 30 40 50 60 70 80 90 100</p> <p>EQUIDISTANCIA CURVAS DE NIVEL: 1M</p> <p>ASISTENCIA TÉCNICA:</p> <p></p>
--	---	---	--

CSV : GEN-2a2b-e2d3-6102-1577-c432-c7b2-71a0-f7df

DIRECCIÓN DE VALIDACIÓN : <https://sede.administracion.gob.es/pagSedeFront/servicios/consultaCSV.htm>

FIRMANTE(1) : JUAN JOSE VALERO GUERRA | FECHA : 14/12/2023 09:27 | Sin acción específica

FIRMANTE(2) : ANGEL GONZÁLEZ CASTIÑEIRA | FECHA : 14/12/2023 09:36 | Sin acción específica

