





DESLINDE DEL DOMINIO PÚBLICO MARÍTIMO TERRESTRE

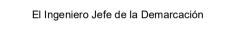





VERTICES DE LA POLIGONAL DE DESLINDE			VERTICES DE LA POLIGONAL DE RIBERA DE		
Num	X ETRS89	Y ETRS89	Num	X ETRS89	Y ETRS89
DP-01	699.067,070	4.163.928,447			
DP-02	699.116,049	4.164.032,137			
DP-03	699.114,680	4.164.148,940			
DP-04	699.218,902	4.164.185,042			
DP-05	699.357,014	4.164.207,268			
DP-06	699.462,150	4.164.213,200			
DP-07	699.624,481	4.164.193,315			
DP-08	699.899,534	4.164.212,936			
DP-09	699.942,859	4.164.245,348			
DP-10	700.096,573	4.164.235,163			
DP-11	700.205,449	4.164.261,933			

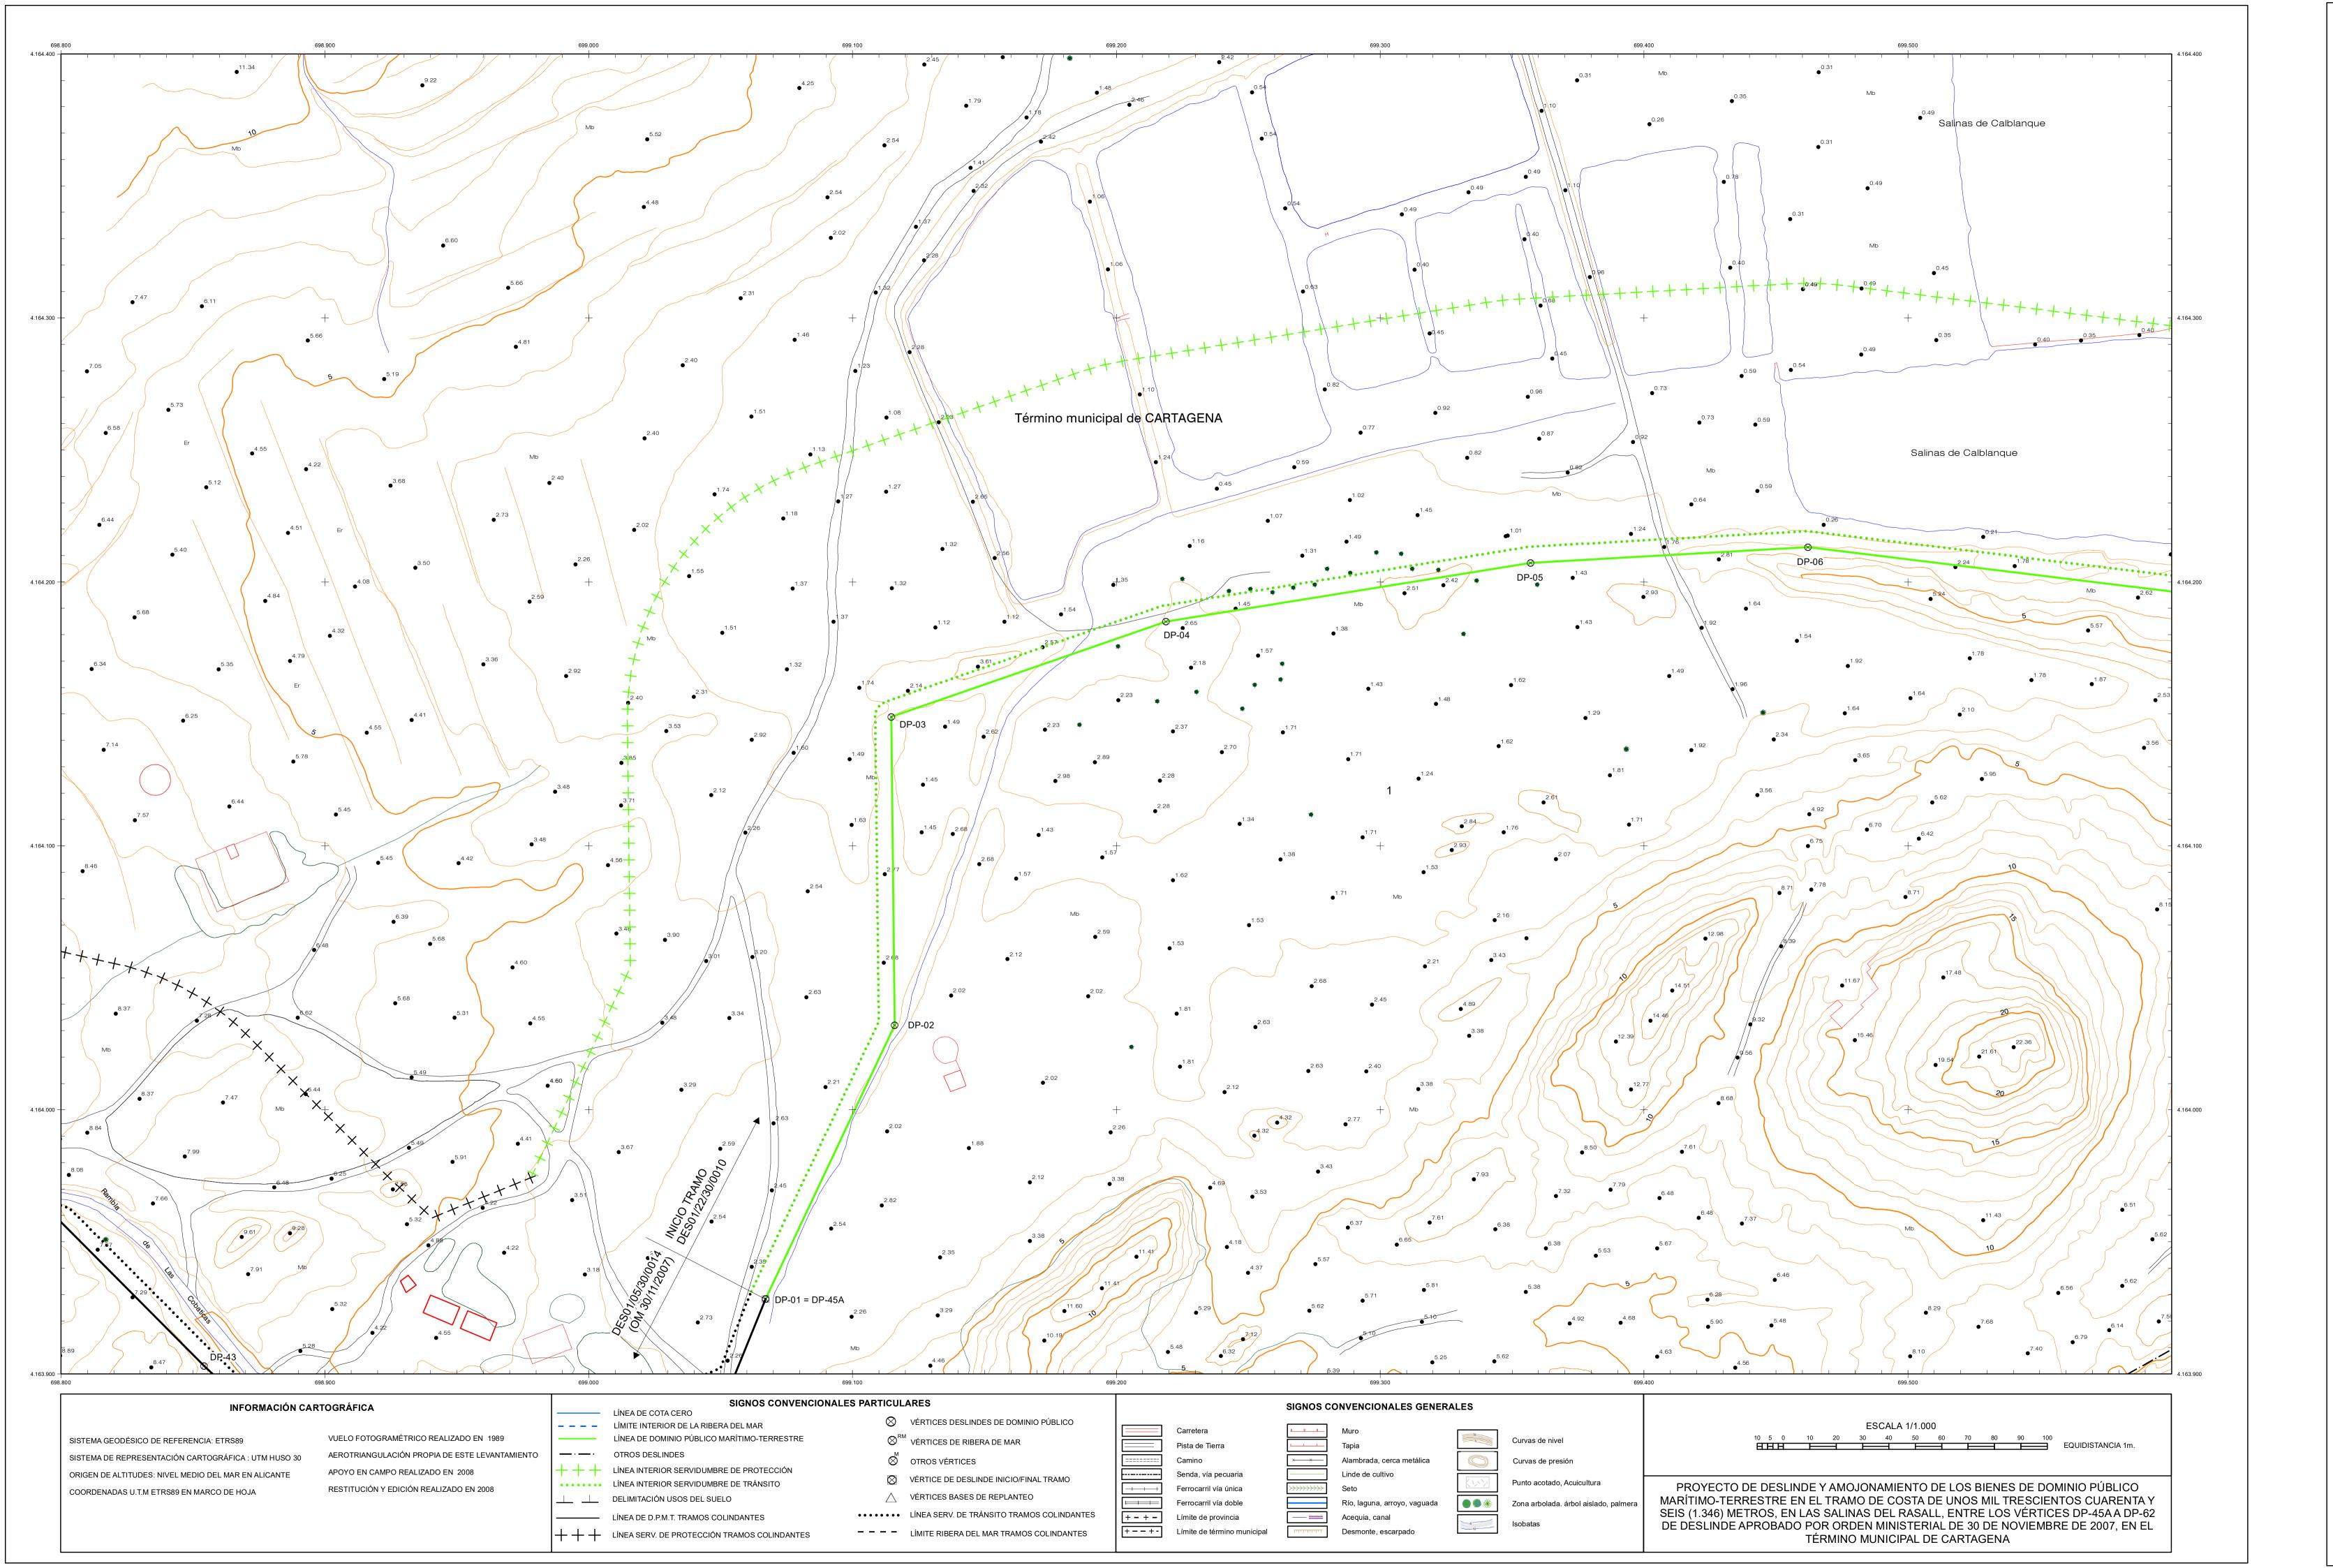





DESLINDE DEL DOMINIO PÚBLICO MARÍTIMO TERRESTRE

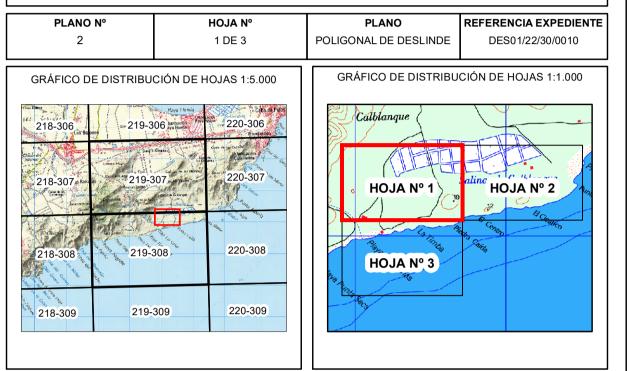

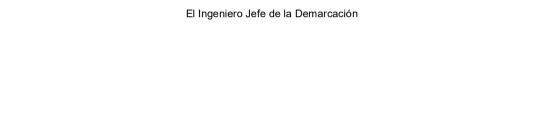


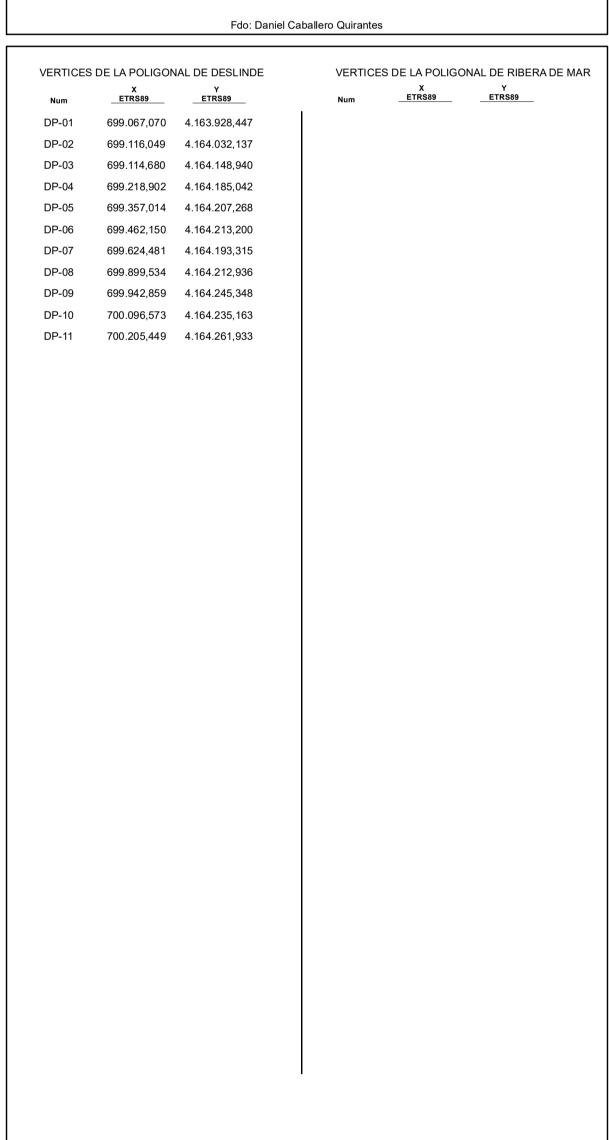


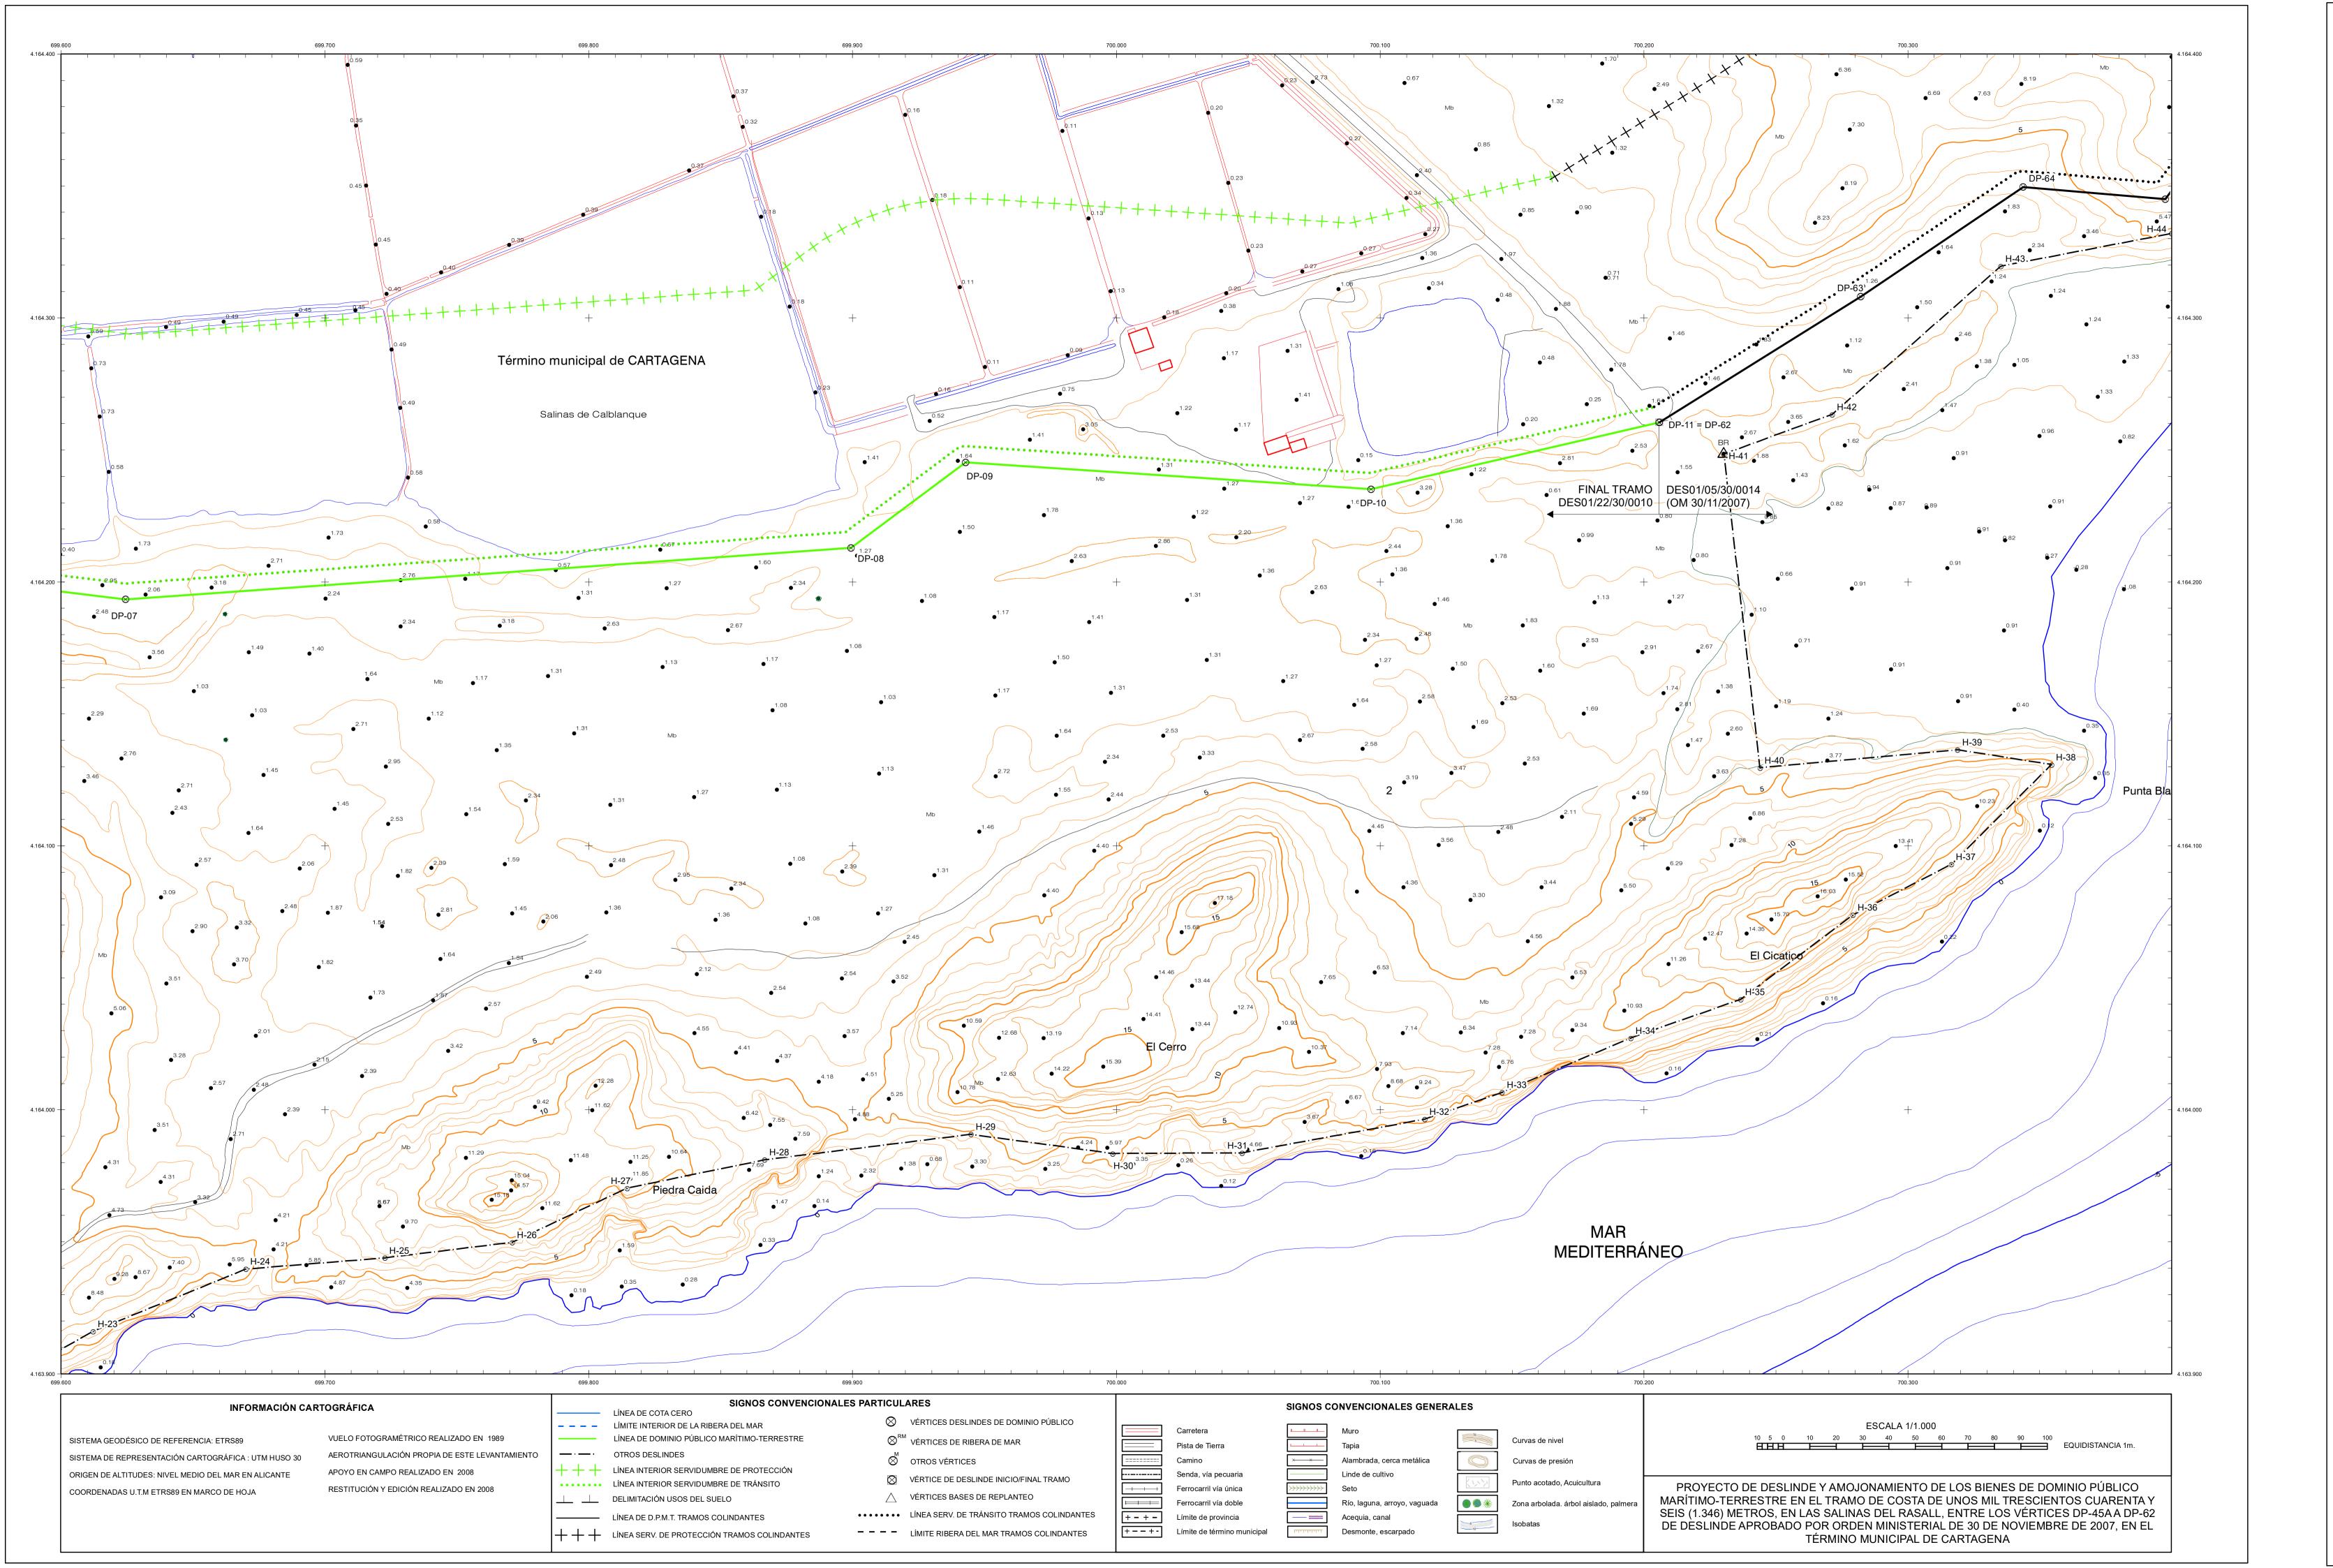





DESLINDE DEL DOMINIO PÚBLICO MARÍTIMO TERRESTRE

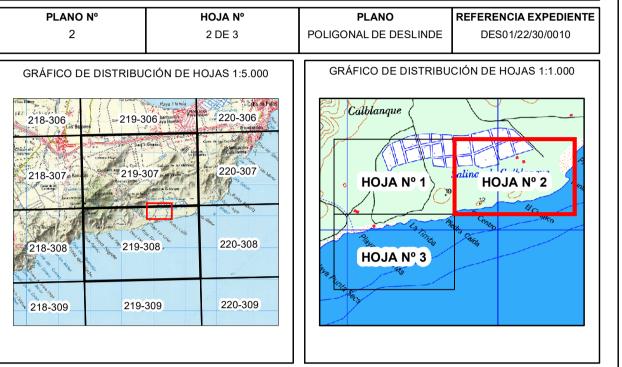

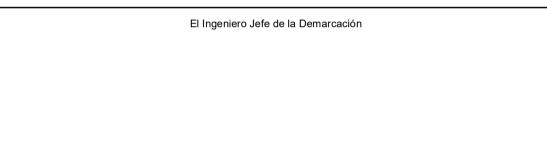

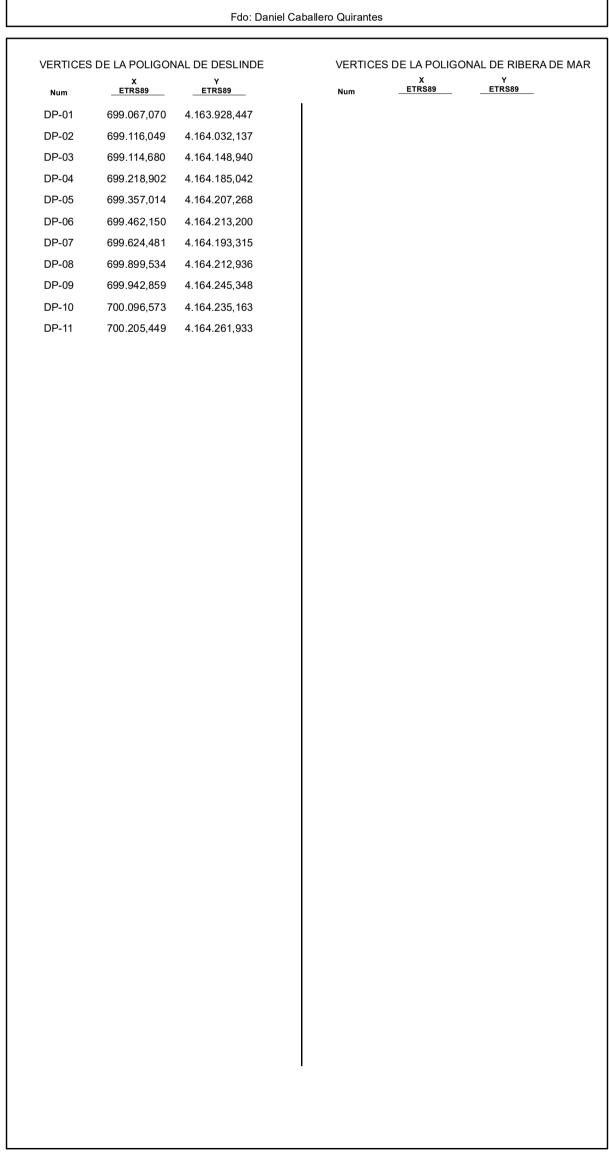

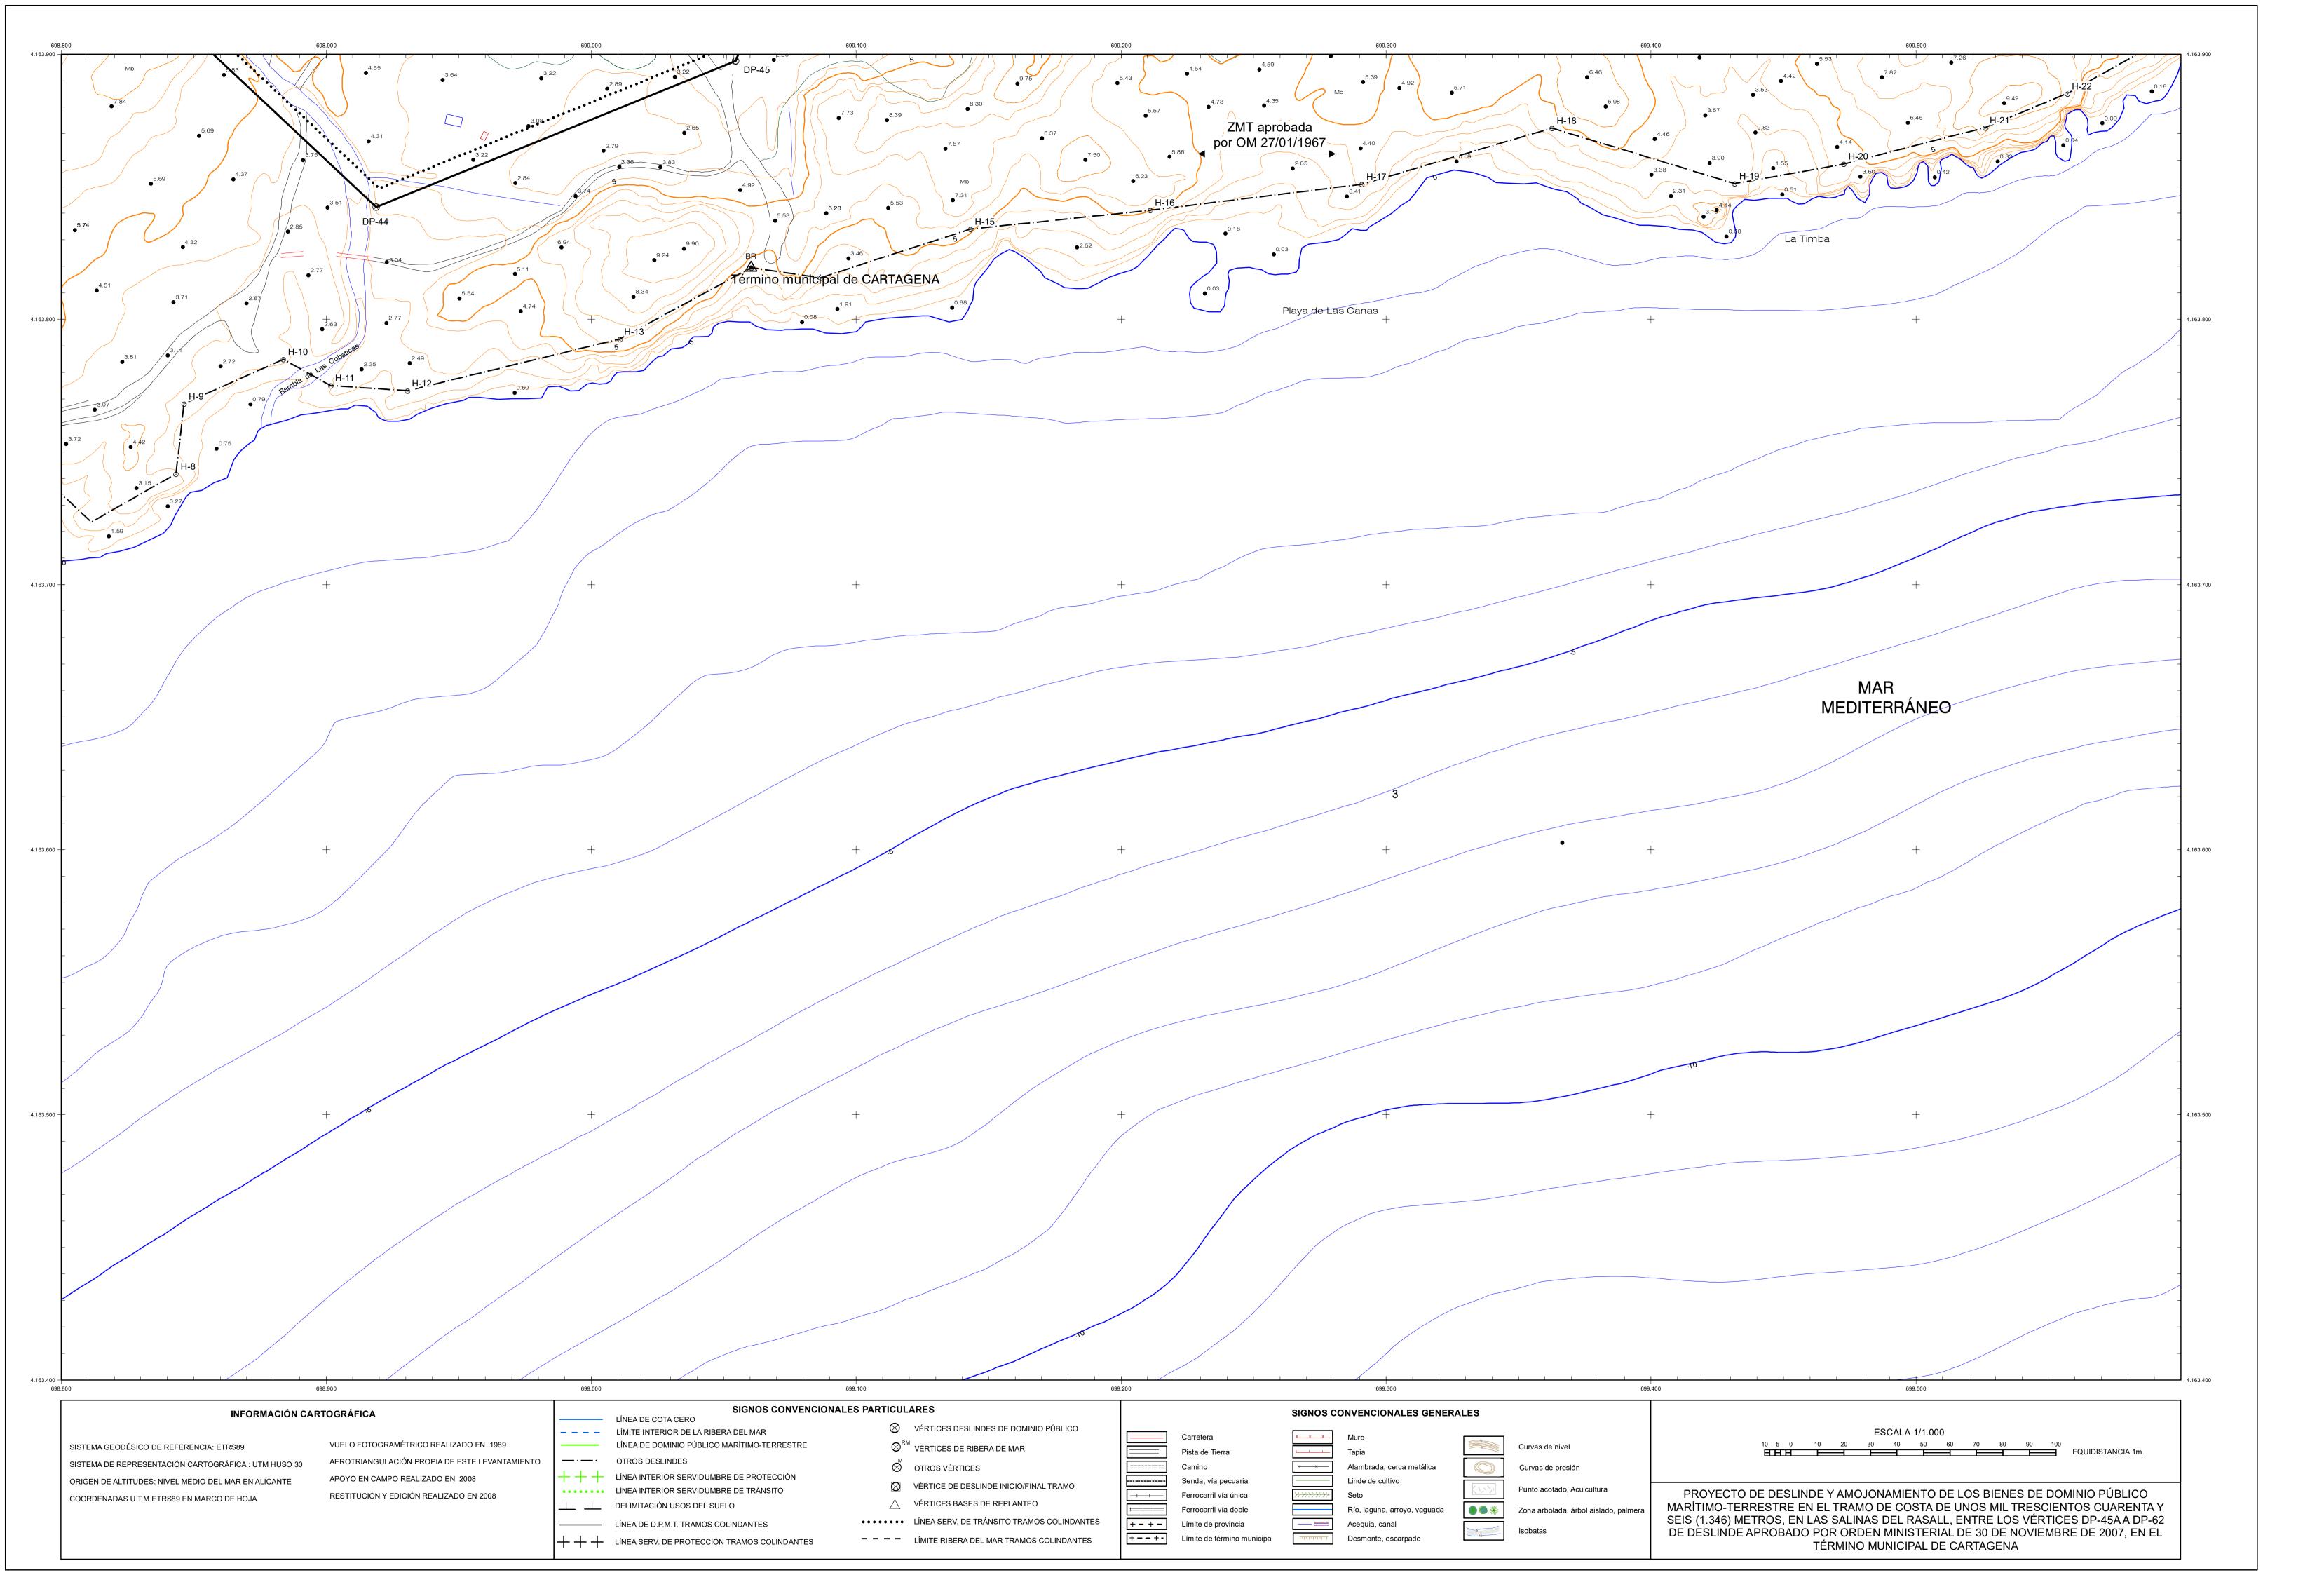






Demarcación de Costas en Murcia


DIRECCIÓN GENERAL DE LA COSTA Y EL MAR

DESLINDE DEL DOMINIO PÚBLICO MARÍTIMO TERRESTRE

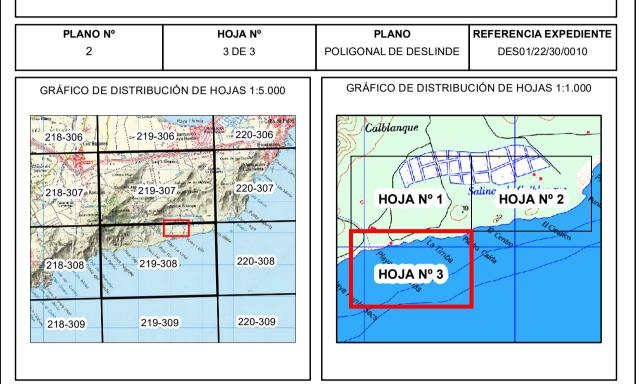

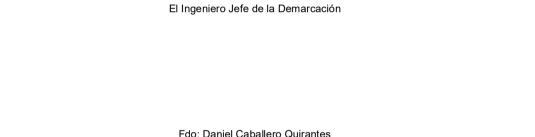


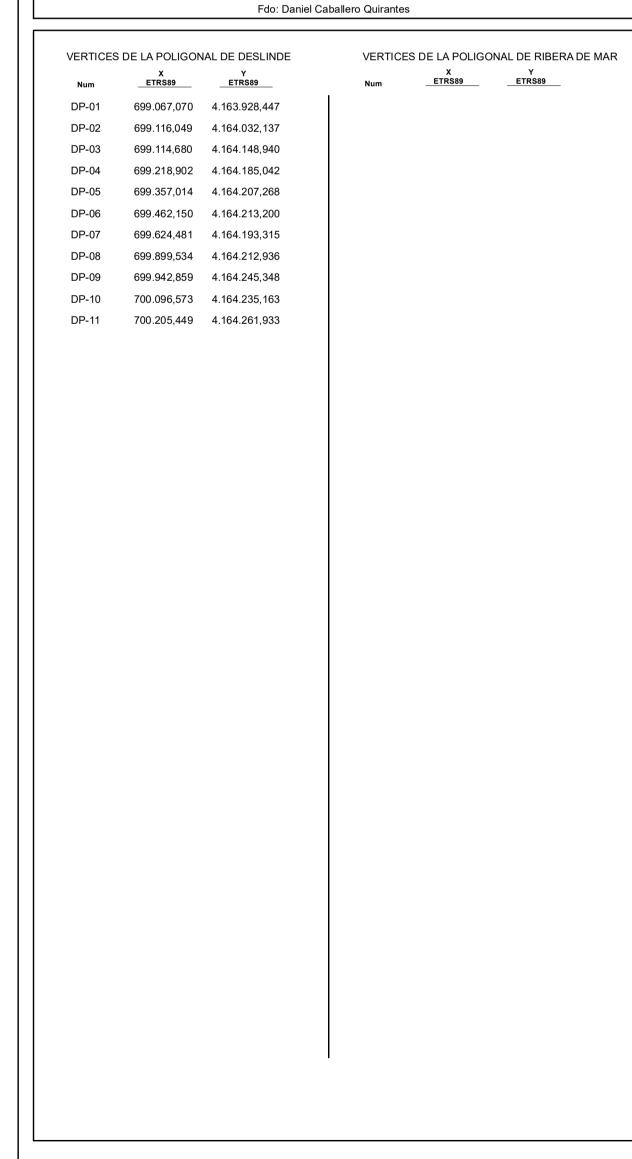


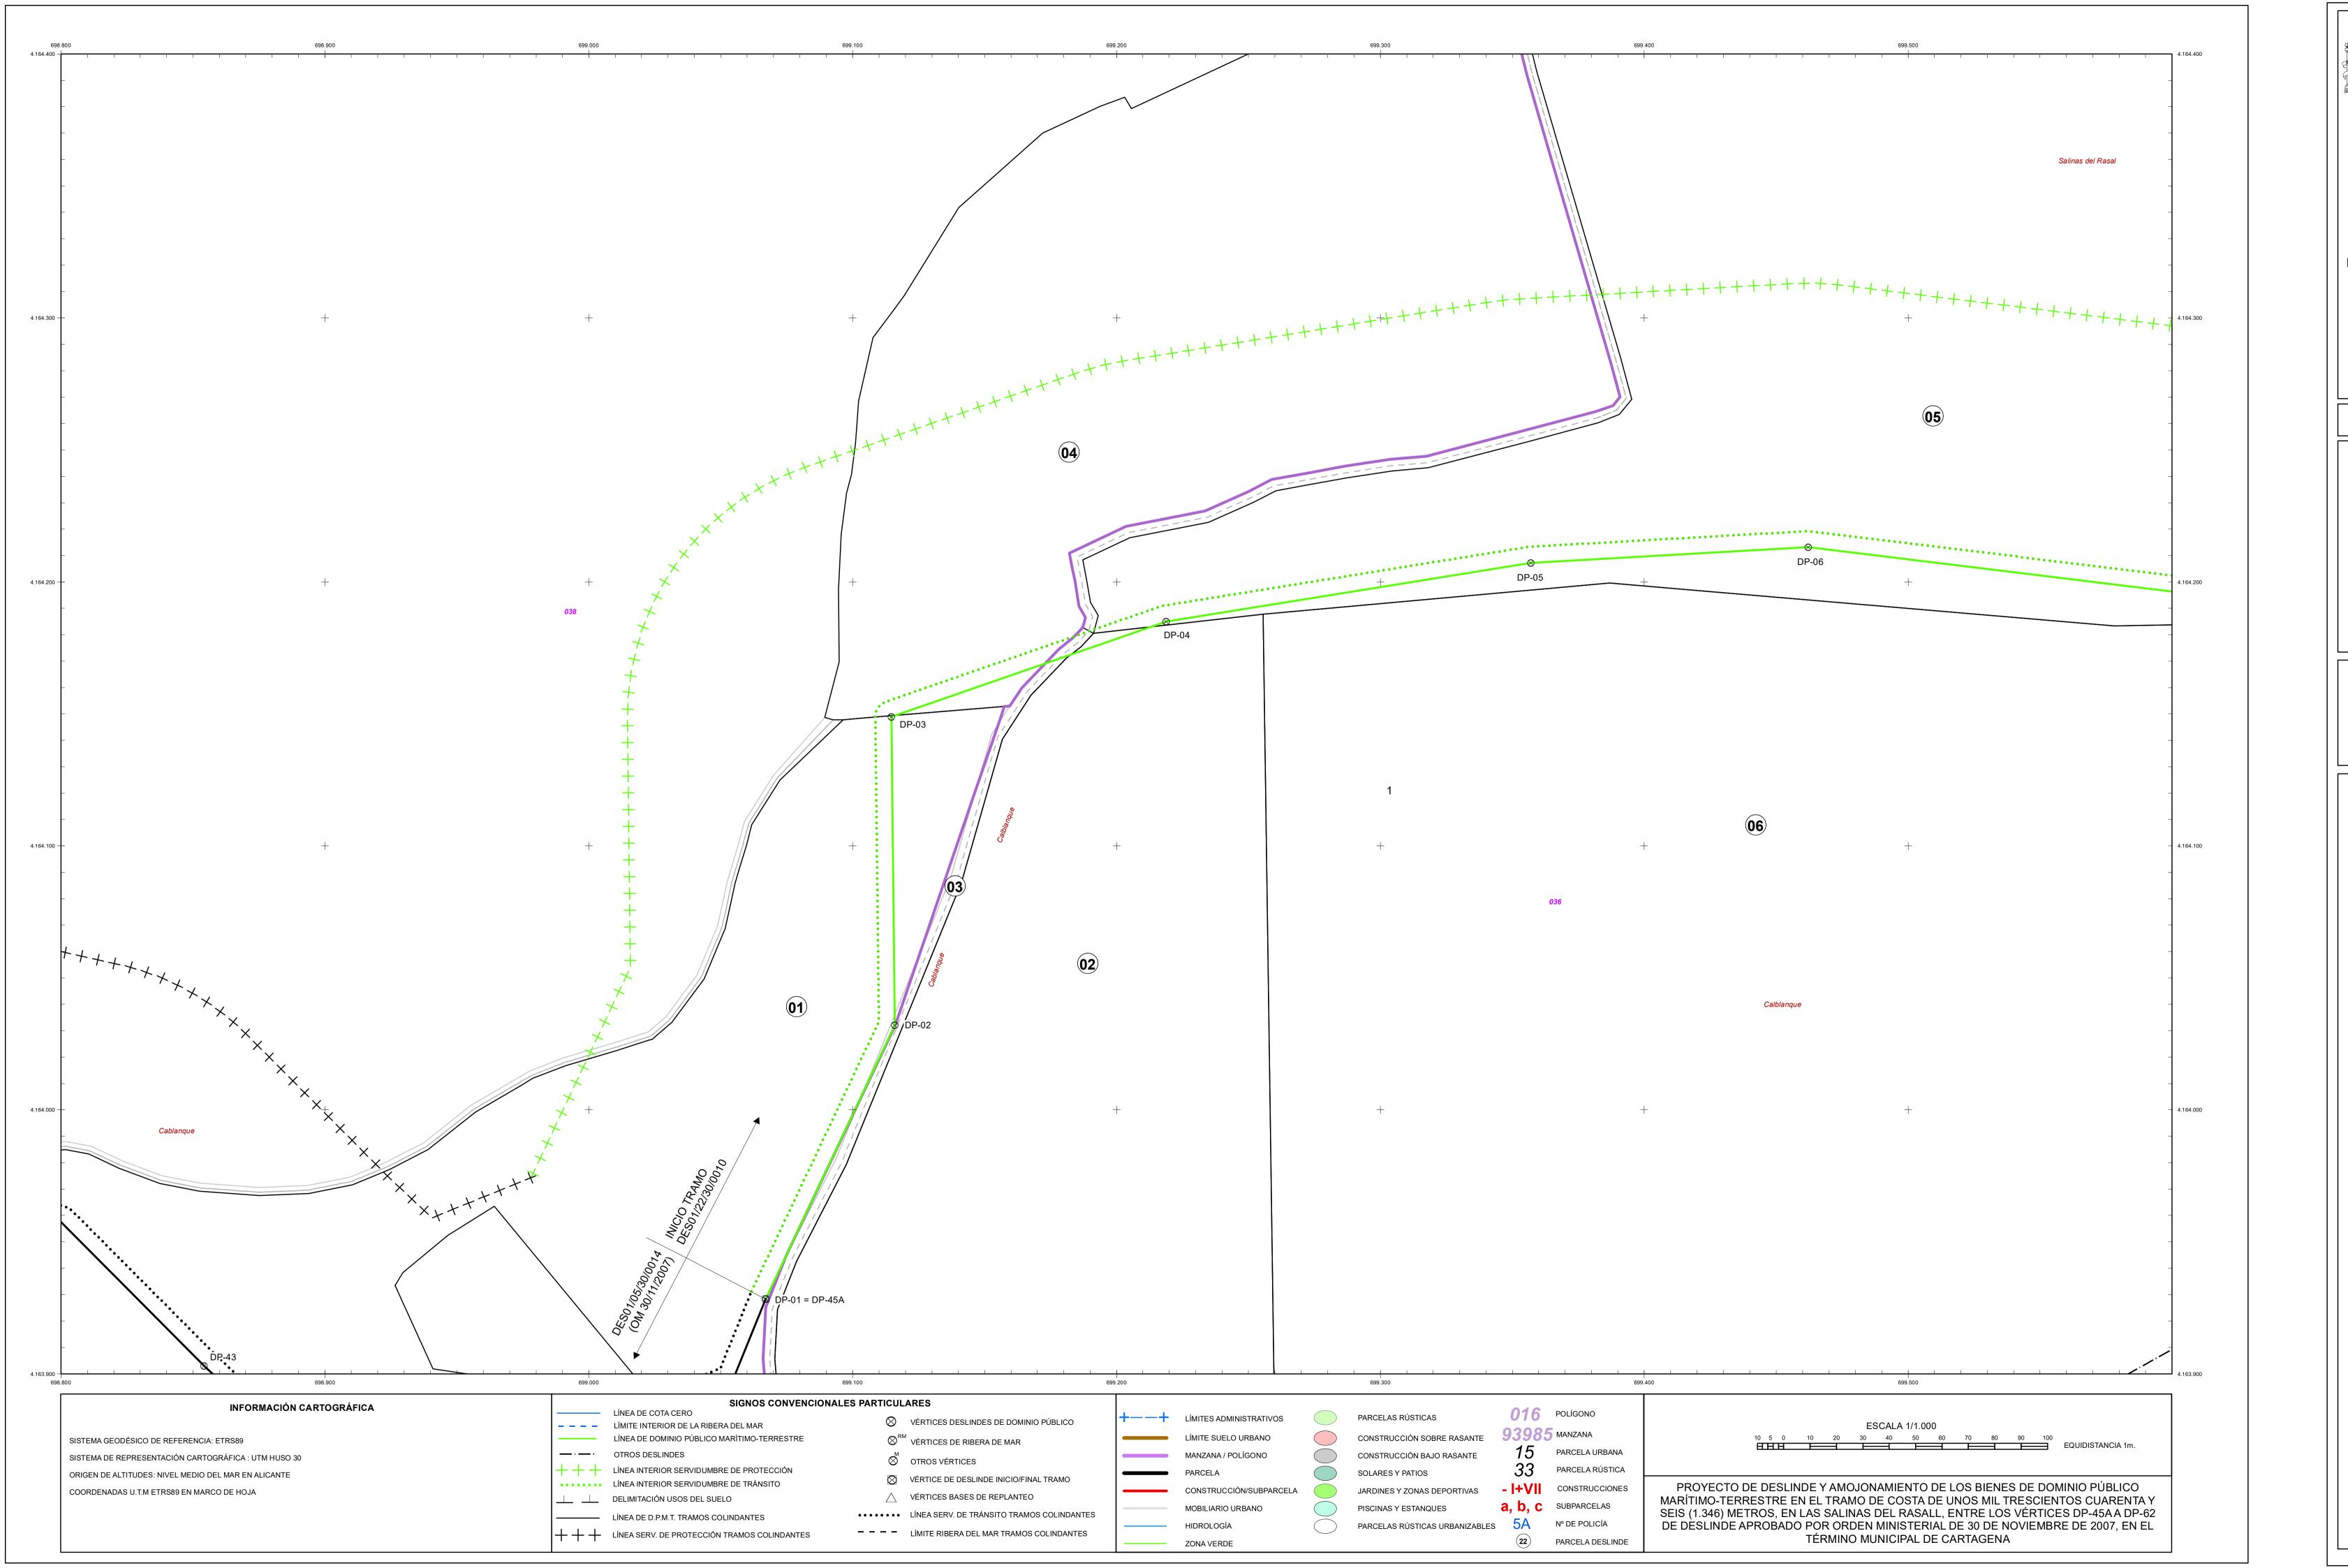





DESLINDE DEL DOMINIO PÚBLICO MARÍTIMO TERRESTRE

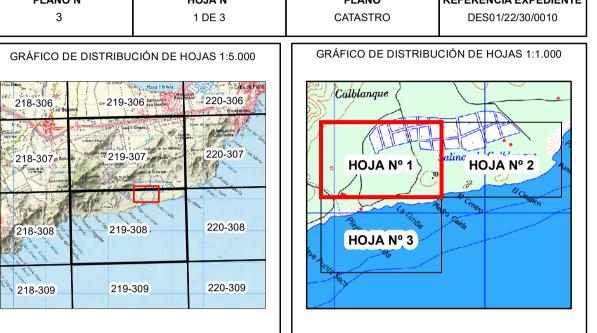

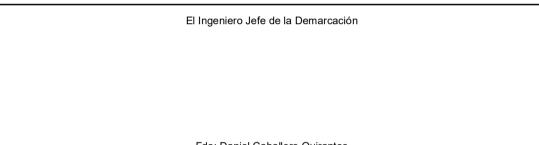

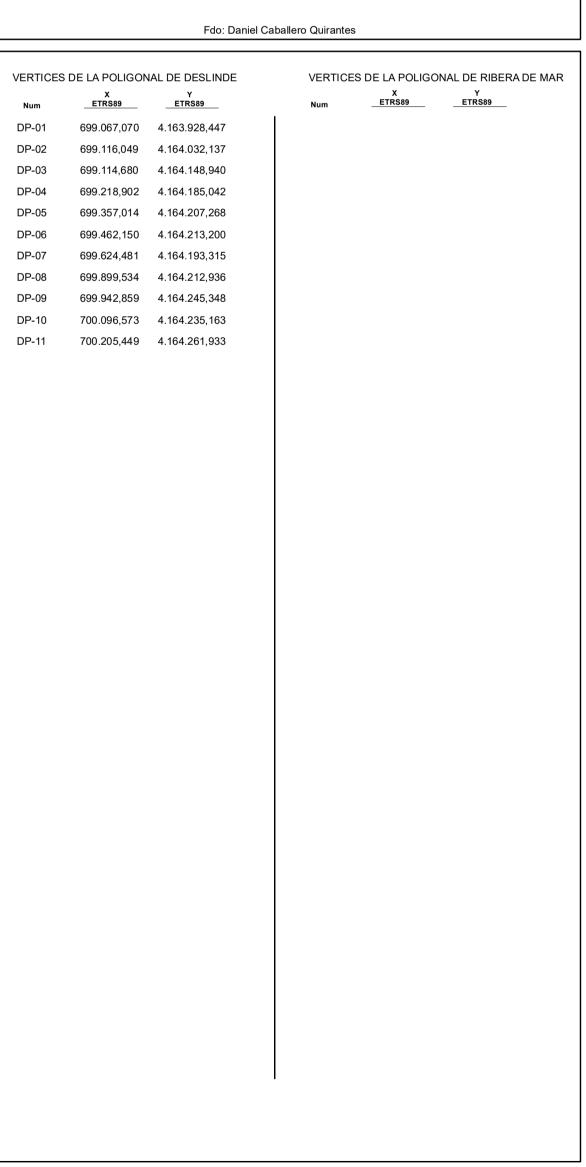

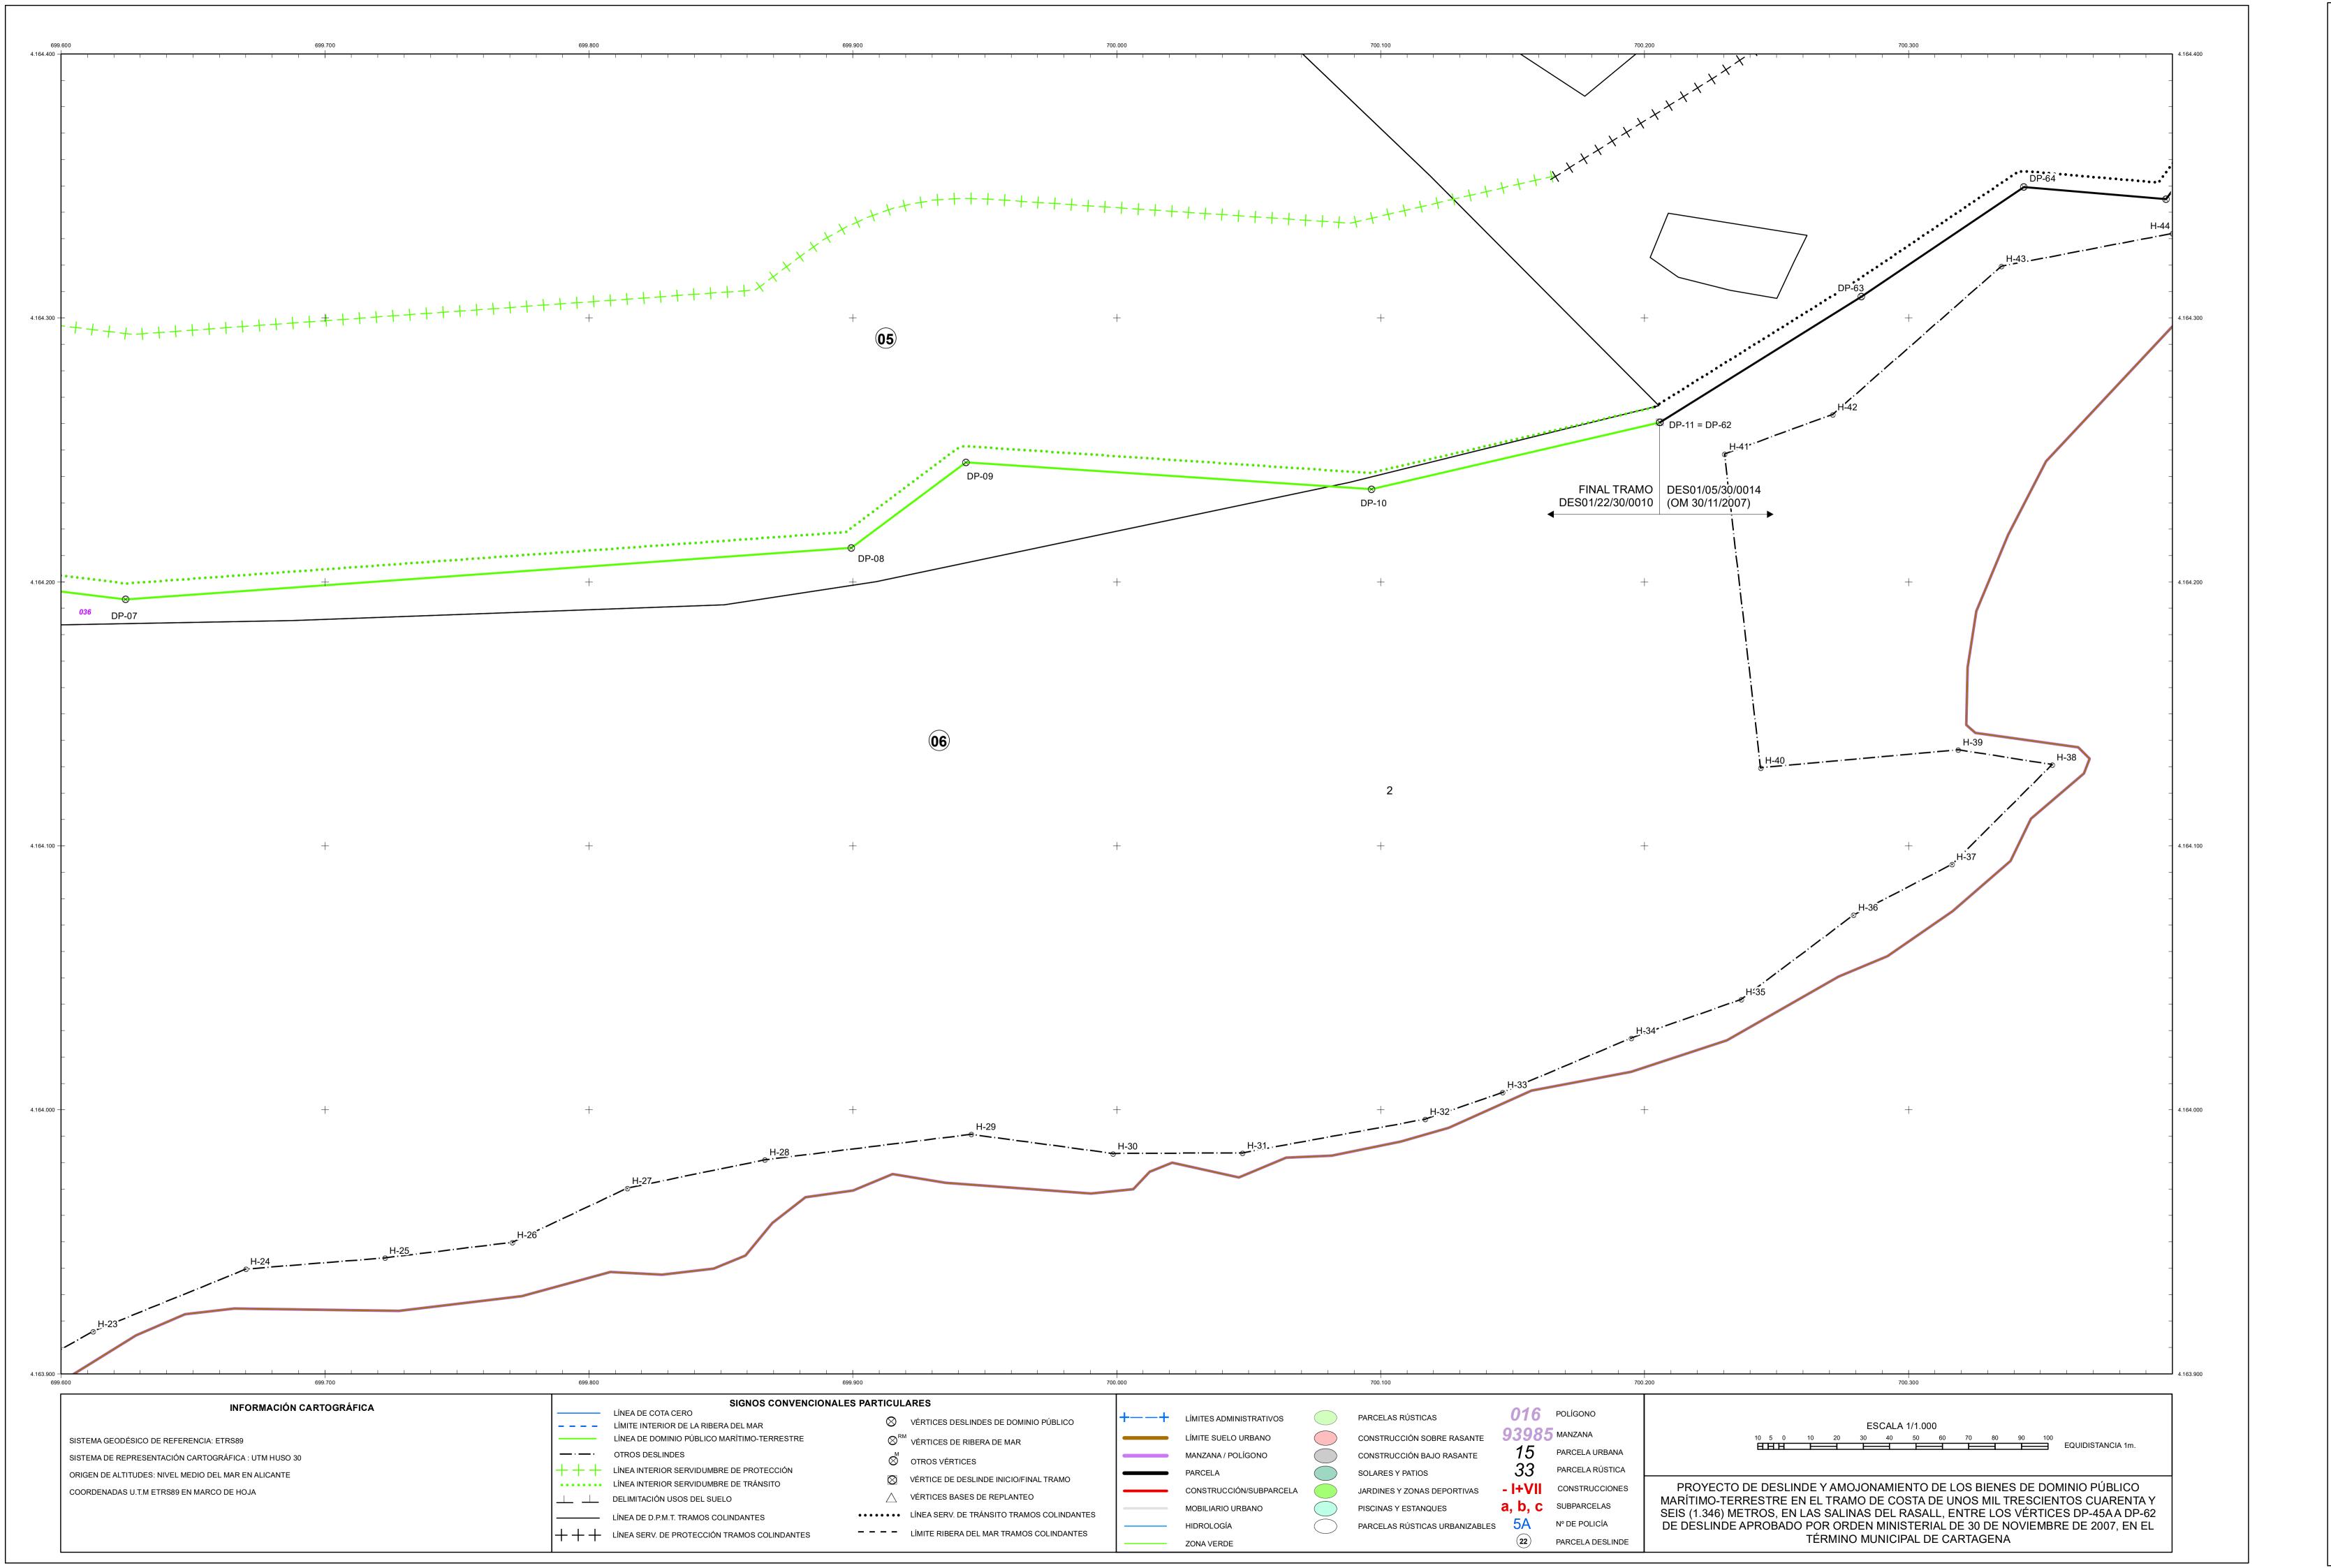






DIRECCIÓN GENERAL DE LA COSTA Y EL MAR


Demarcación de Costas en Murcia

DESLINDE DEL DOMINIO PÚBLICO MARÍTIMO TERRESTRE

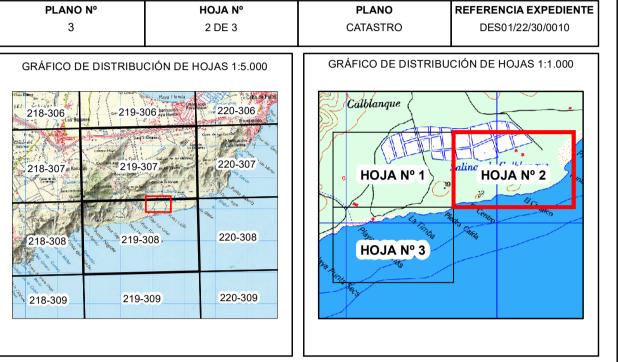

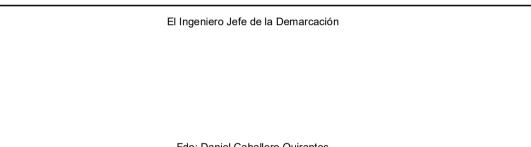

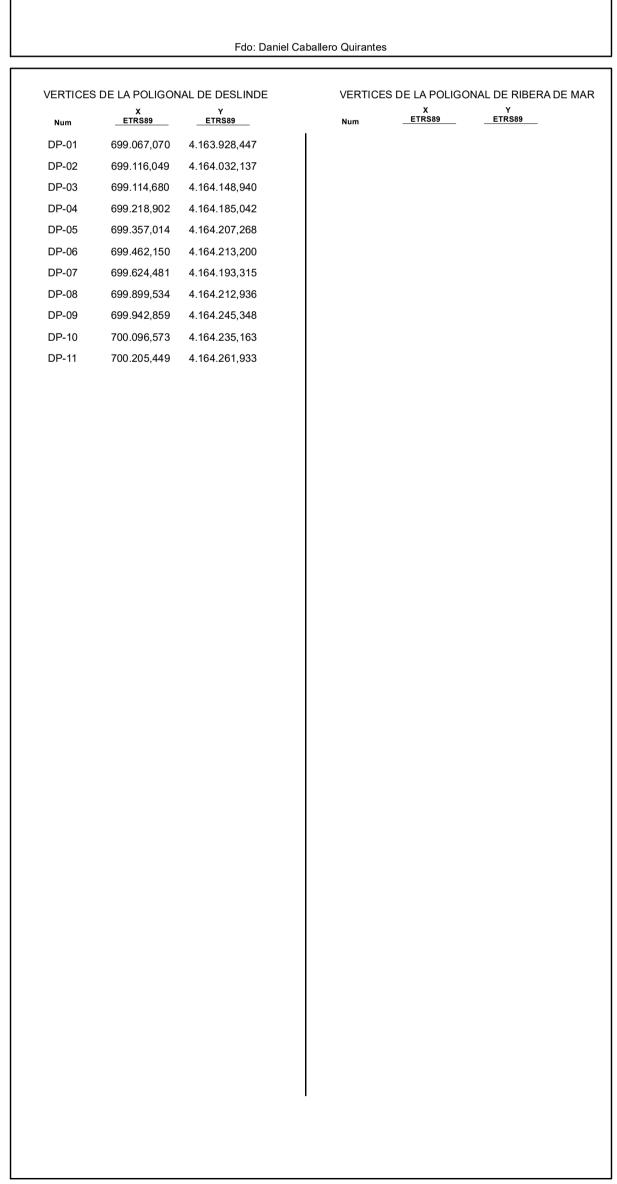


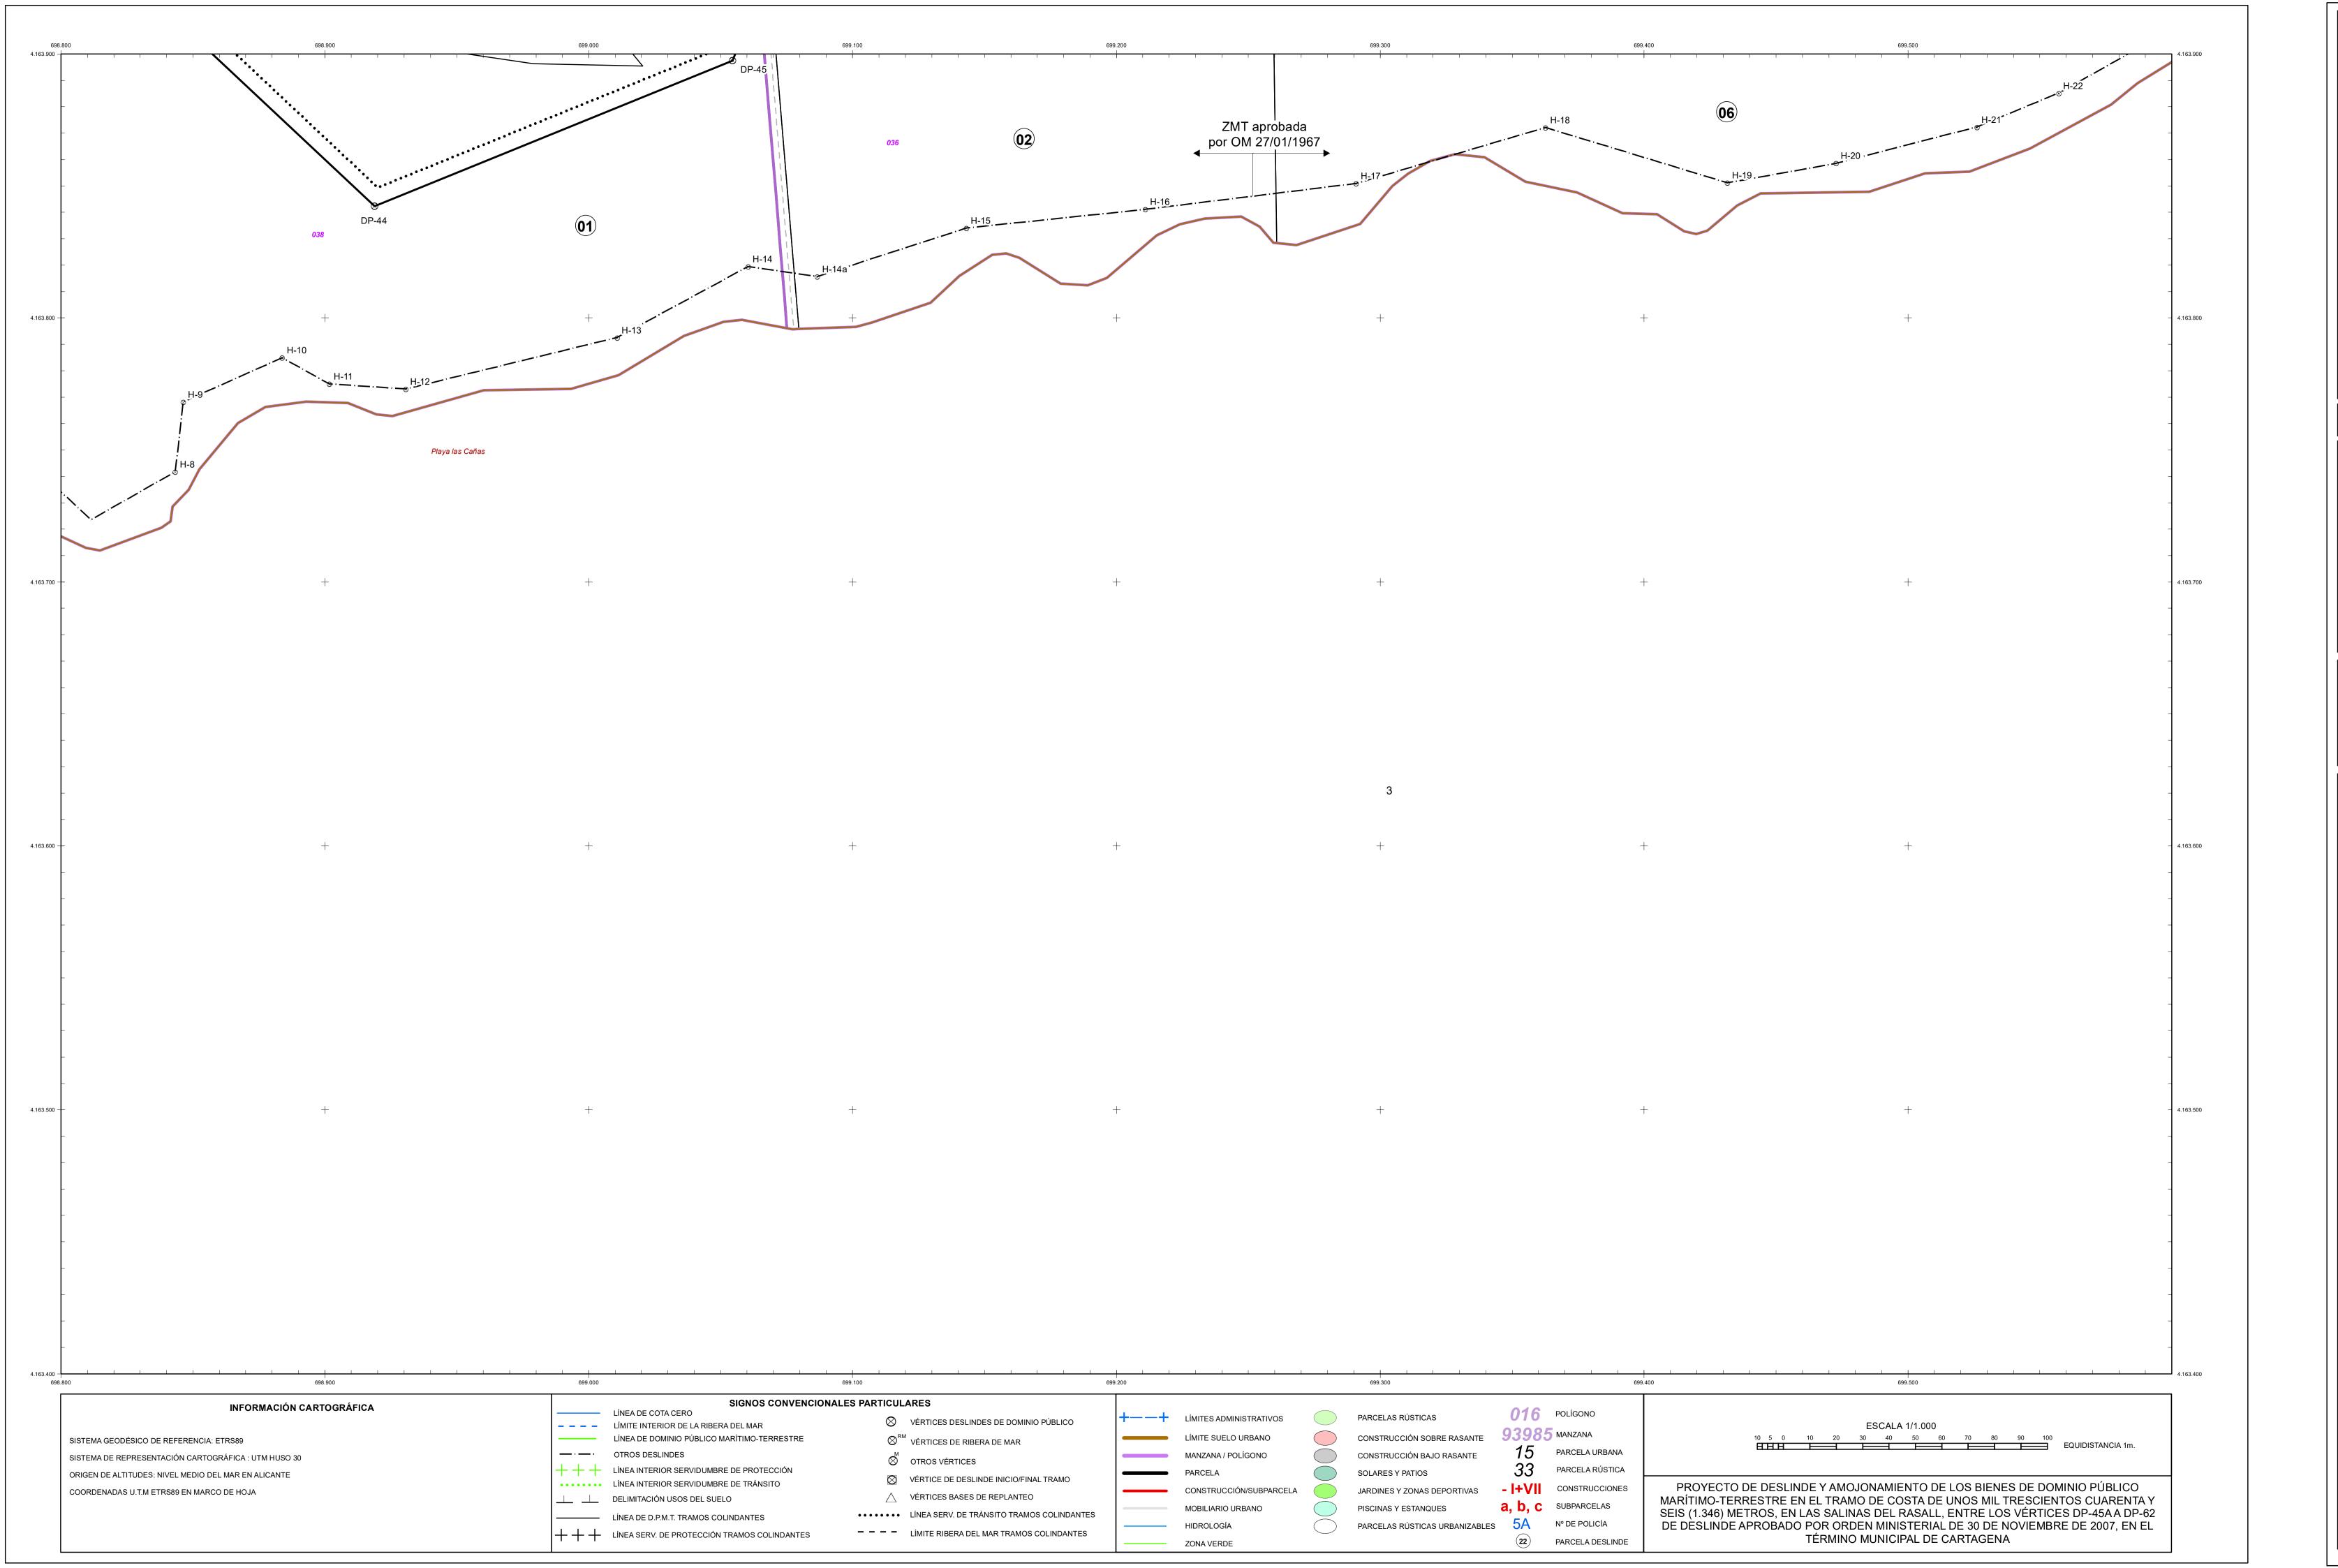





DESLINDE DEL DOMINIO PÚBLICO MARÍTIMO TERRESTRE

PLANO № 3	HOJA № 3 DE 3	PLANO CATASTRO	DES01/22/30/0010
218-306 are 219-3		Calblanque	CIÓN DE HOJAS 1:1.000

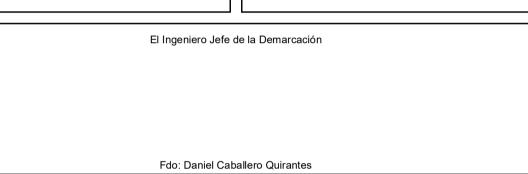

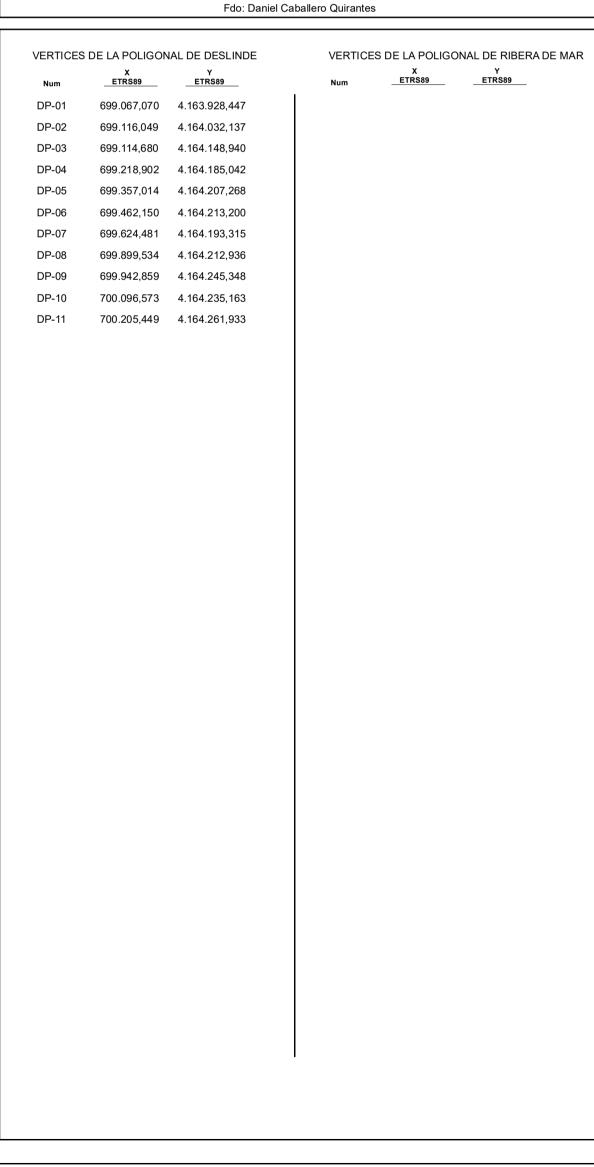


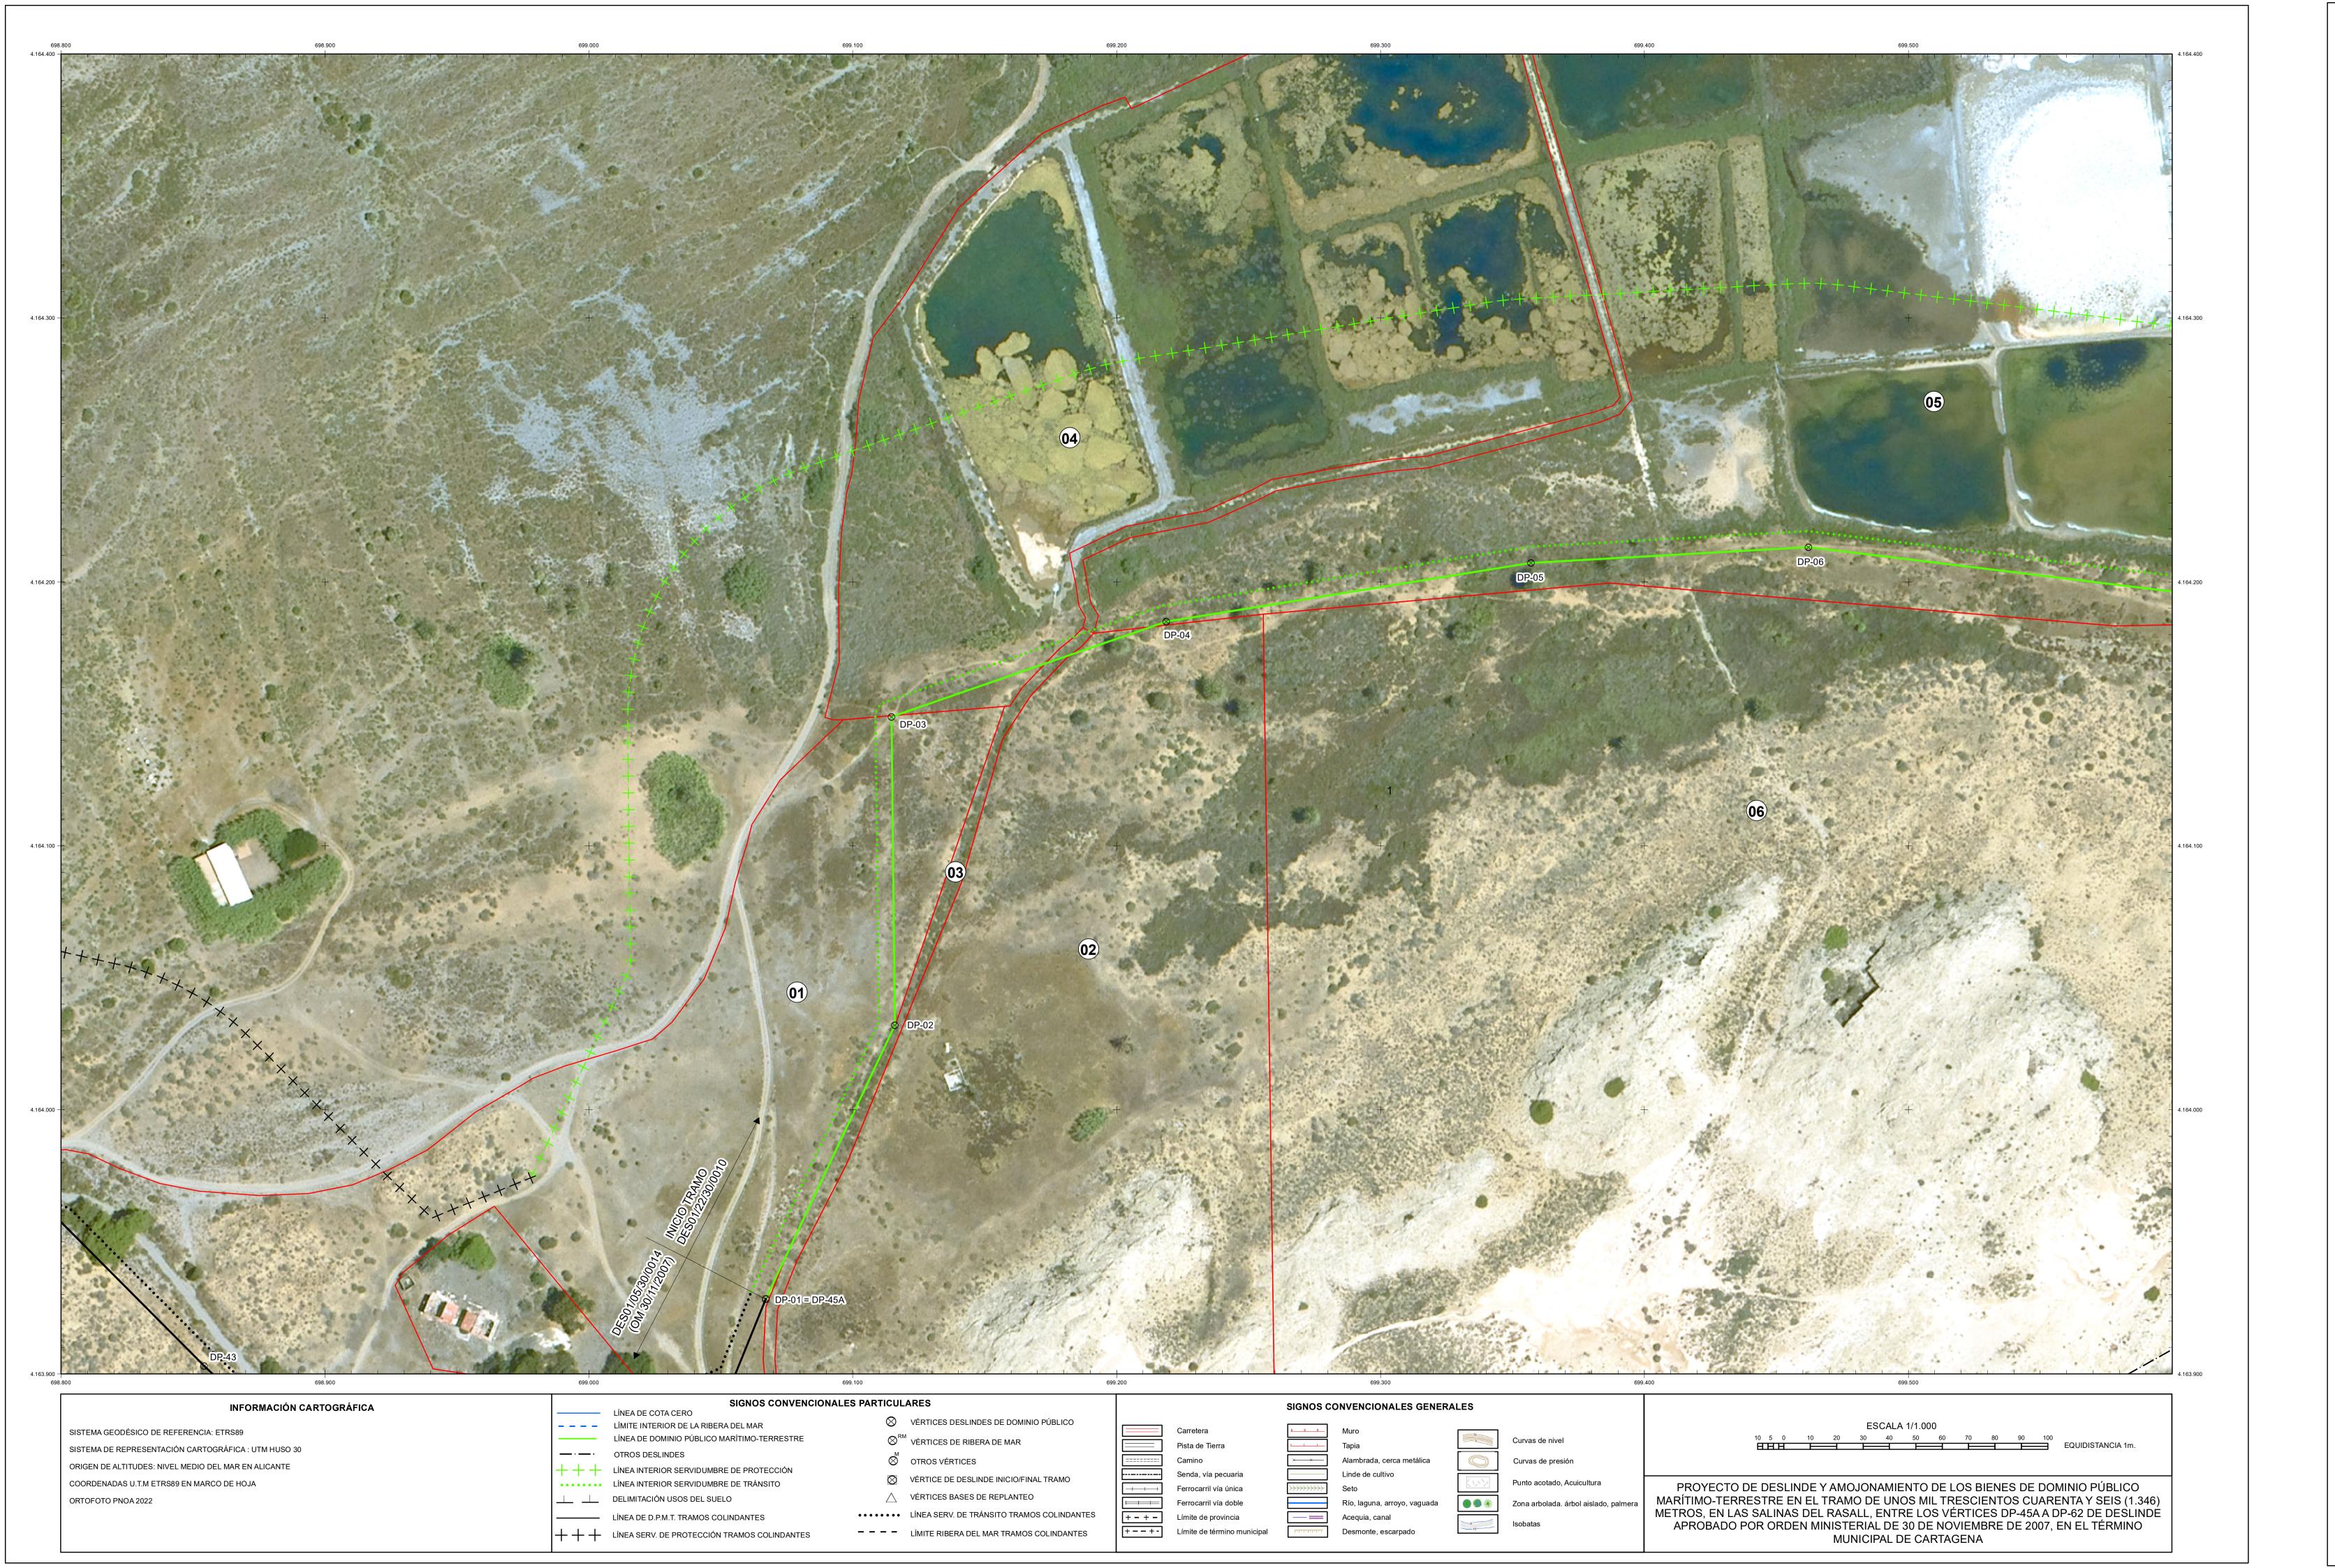




DESLINDE DEL DOMINIO PÚBLICO MARÍTIMO TERRESTRE

PROYECTO DE DESLINDE Y AMOJONAMIENTO DE LOS BIENES DE DOMINIO PÚBLICO MARÍTIMO-TERRESTRE EN EL TRAMO DE UNOS MIL TRESCIENTOS CUARENTA Y SEIS (1.346) METROS, EN LAS SALINAS DEL RASALL, ENTRE LOS VÉRTICES DP-45A A DP-62 DE DESLINDE APROBADO POR ORDEN MINISTERIAL DE 30 DE NOVIEMBRE DE 2007, EN EL TÉRMINO MUNICIPAL DE CARTAGENA

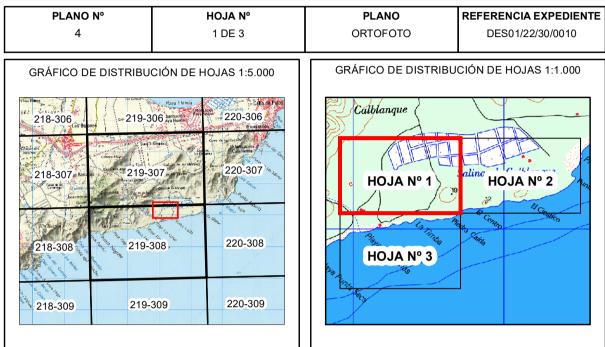

El Ingeniero Jefe de la Demarcación


VERTICES DE LA POLIGONAL DE DESLINDE			VERTIC	NAL DE RIBERA DE MA	
Num	X ETRS89	Y ETRS89	Num	X ETRS89	Y ETRS89
P-01	699.067,070	4.163.928,447			
P-02	699.116,049	4.164.032,137			
P-03	699.114,680	4.164.148,940			
P-04	699.218,902	4.164.185,042			
P-05	699.357,014	4.164.207,268			
P-06	699.462,150	4.164.213,200			
-07	699.624,481	4.164.193,315			
-08	699.899,534	4.164.212,936			
09	699.942,859	4.164.245,348			
-10	700.096,573	4.164.235,163			
11	700.205,449	4.164.261,933			

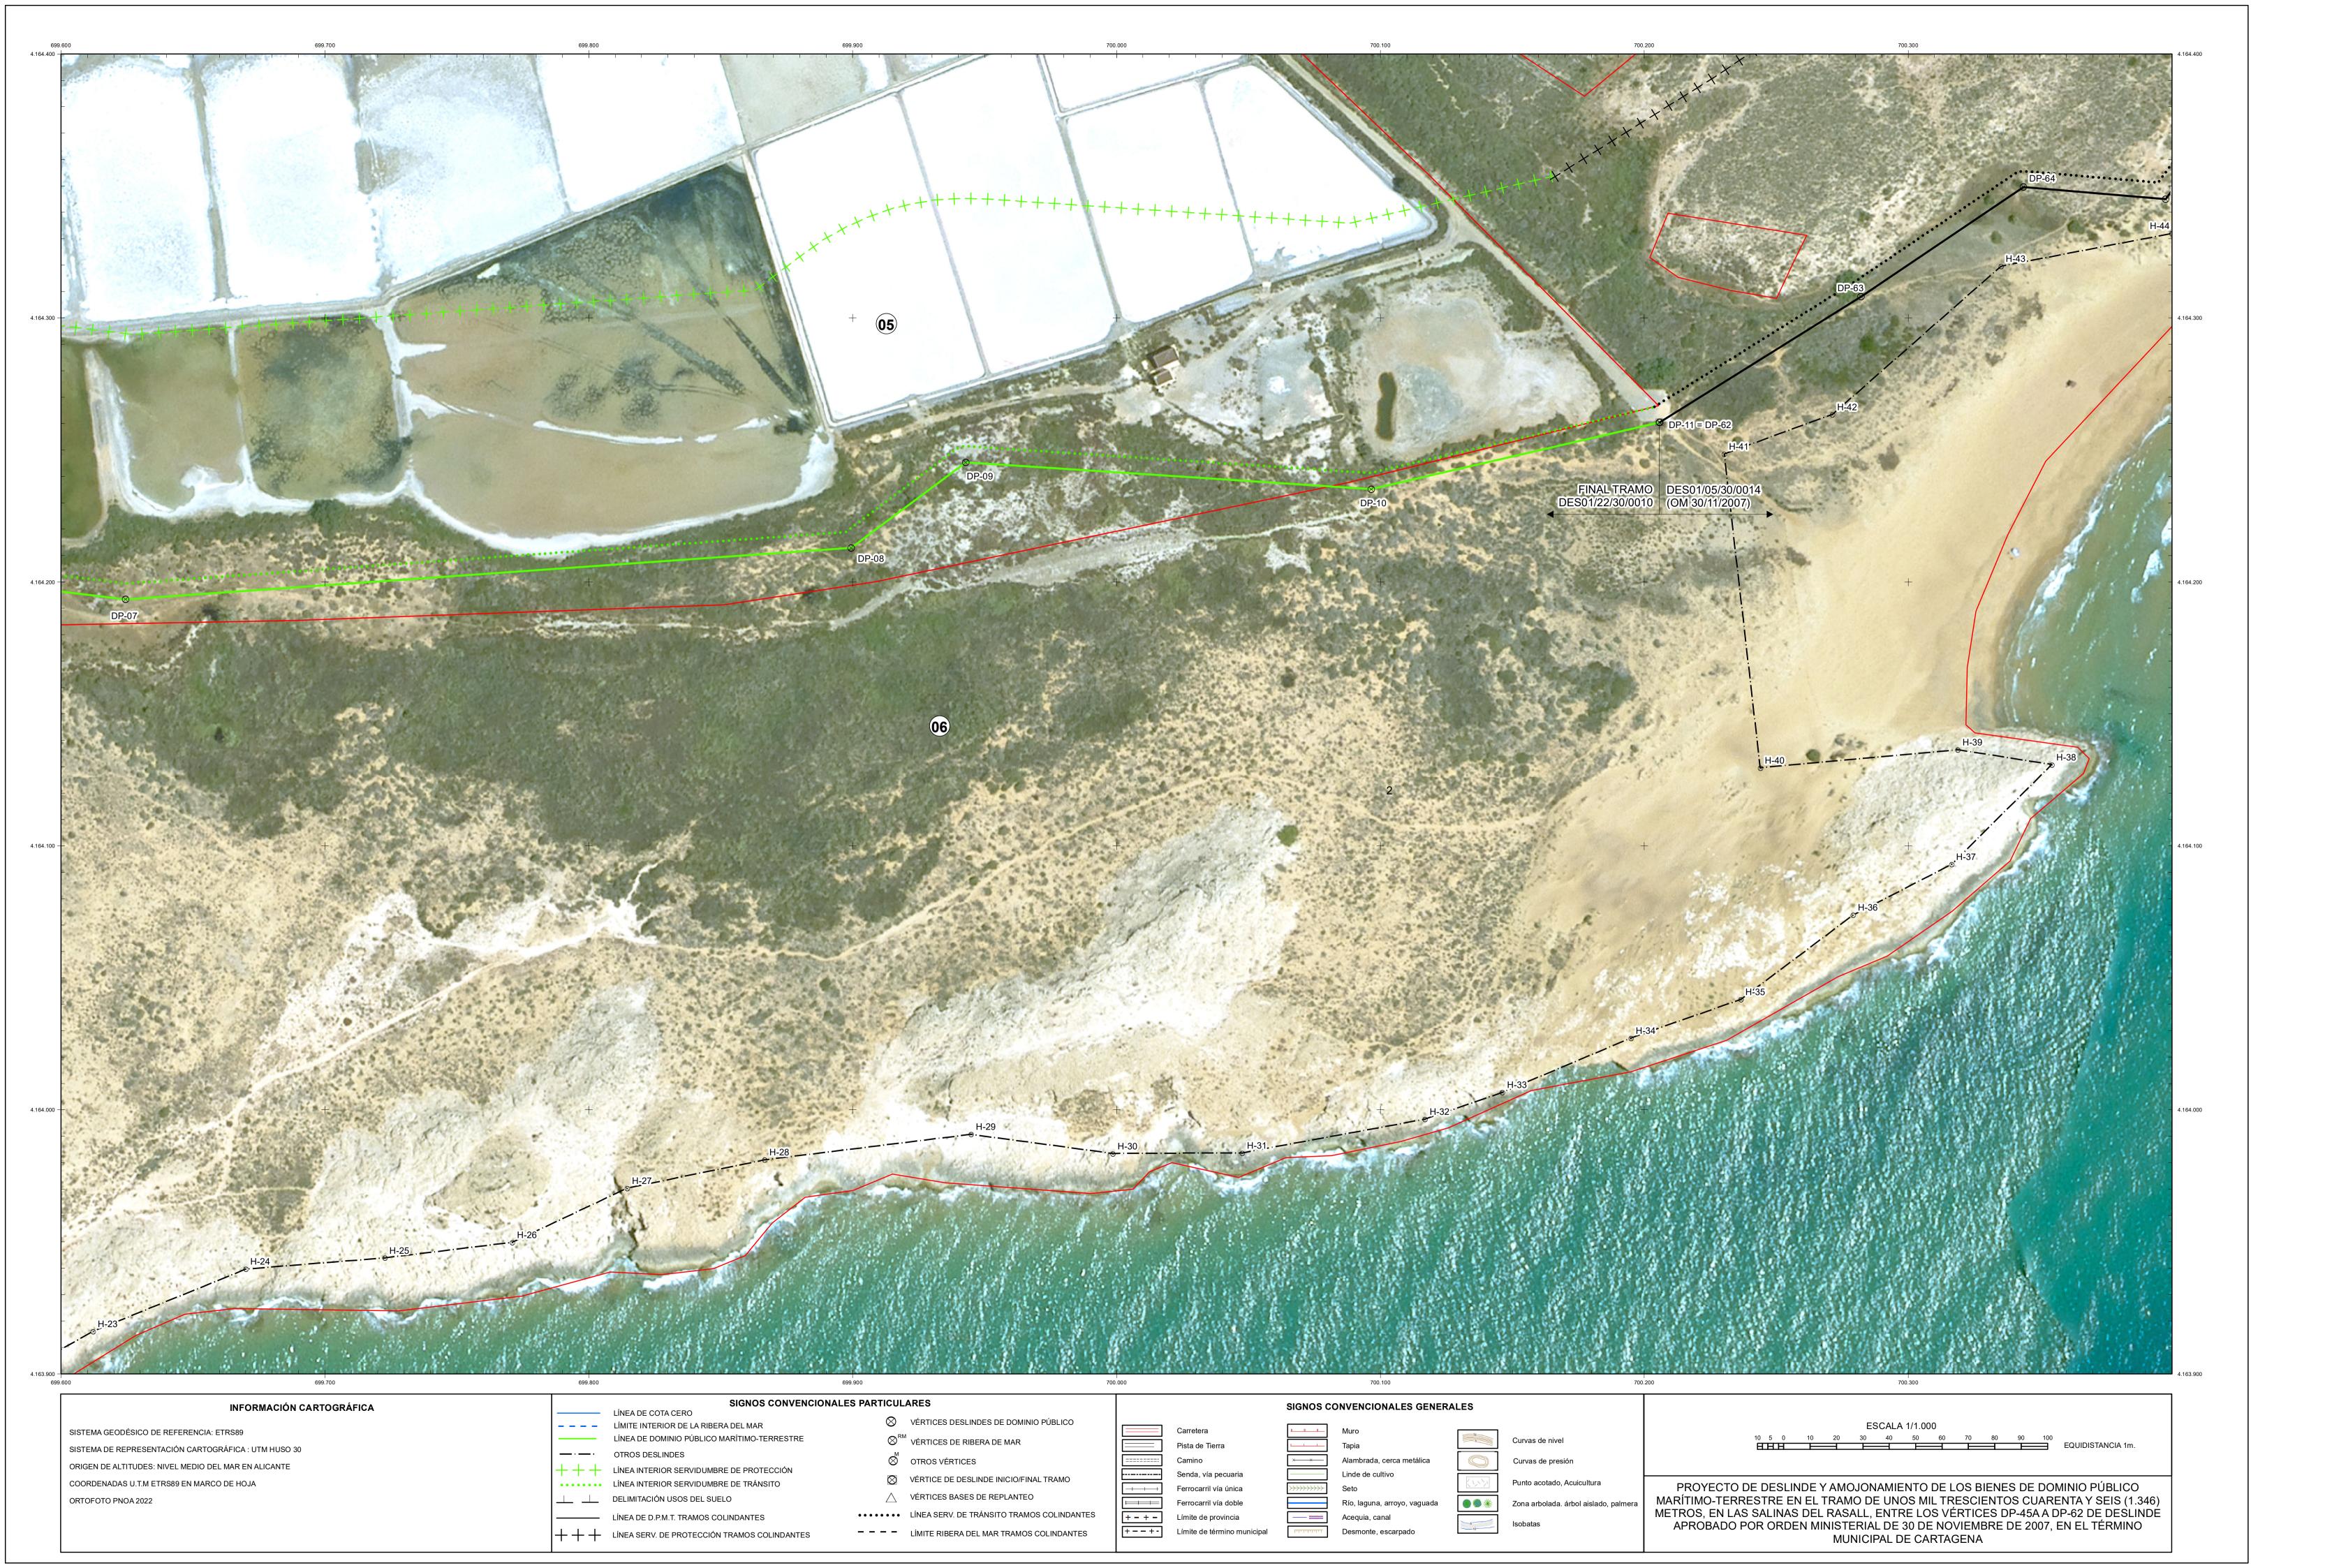




DESLINDE DEL DOMINIO PÚBLICO MARÍTIMO TERRESTRE

PROYECTO DE DESLINDE Y AMOJONAMIENTO DE LOS BIENES
DE DOMINIO PÚBLICO MARÍTIMO-TERRESTRE EN EL TRAMO DE
UNOS MIL TRESCIENTOS CUARENTA Y SEIS (1.346) METROS, EN
LAS SALINAS DEL RASALL, ENTRE LOS VÉRTICES DP-45A A DP62 DE DESLINDE APROBADO POR ORDEN MINISTERIAL DE 30
DE NOVIEMBRE DE 2007, EN EL TÉRMINO MUNICIPAL DE
CARTAGENA

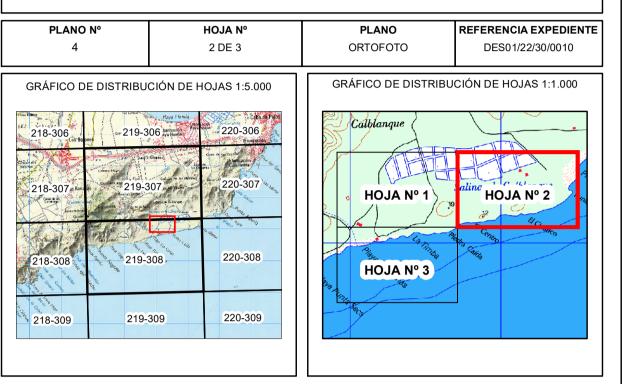


El Ingeniero Jefe de la Demarcación


VERTICES		IAL DE DESLINDE	VERTICE	ES DE LA POLIGO	
Num	X ETRS89	Y ETRS89	Num	X ETRS89	Y ETRS89
DP-01	699.067,070	4.163.928,447			
DP-02	699.116,049	4.164.032,137			
DP-03	699.114,680	4.164.148,940			
DP-04	699.218,902	4.164.185,042			
DP-05	699.357,014	4.164.207,268			
DP-06	699.462,150	4.164.213,200			
DP-07	699.624,481	4.164.193,315			
DP-08	699.899,534	4.164.212,936			
DP-09	699.942,859	4.164.245,348			
DP-10	700.096,573	4.164.235,163			
DP-11	700.205,449	4.164.261,933			

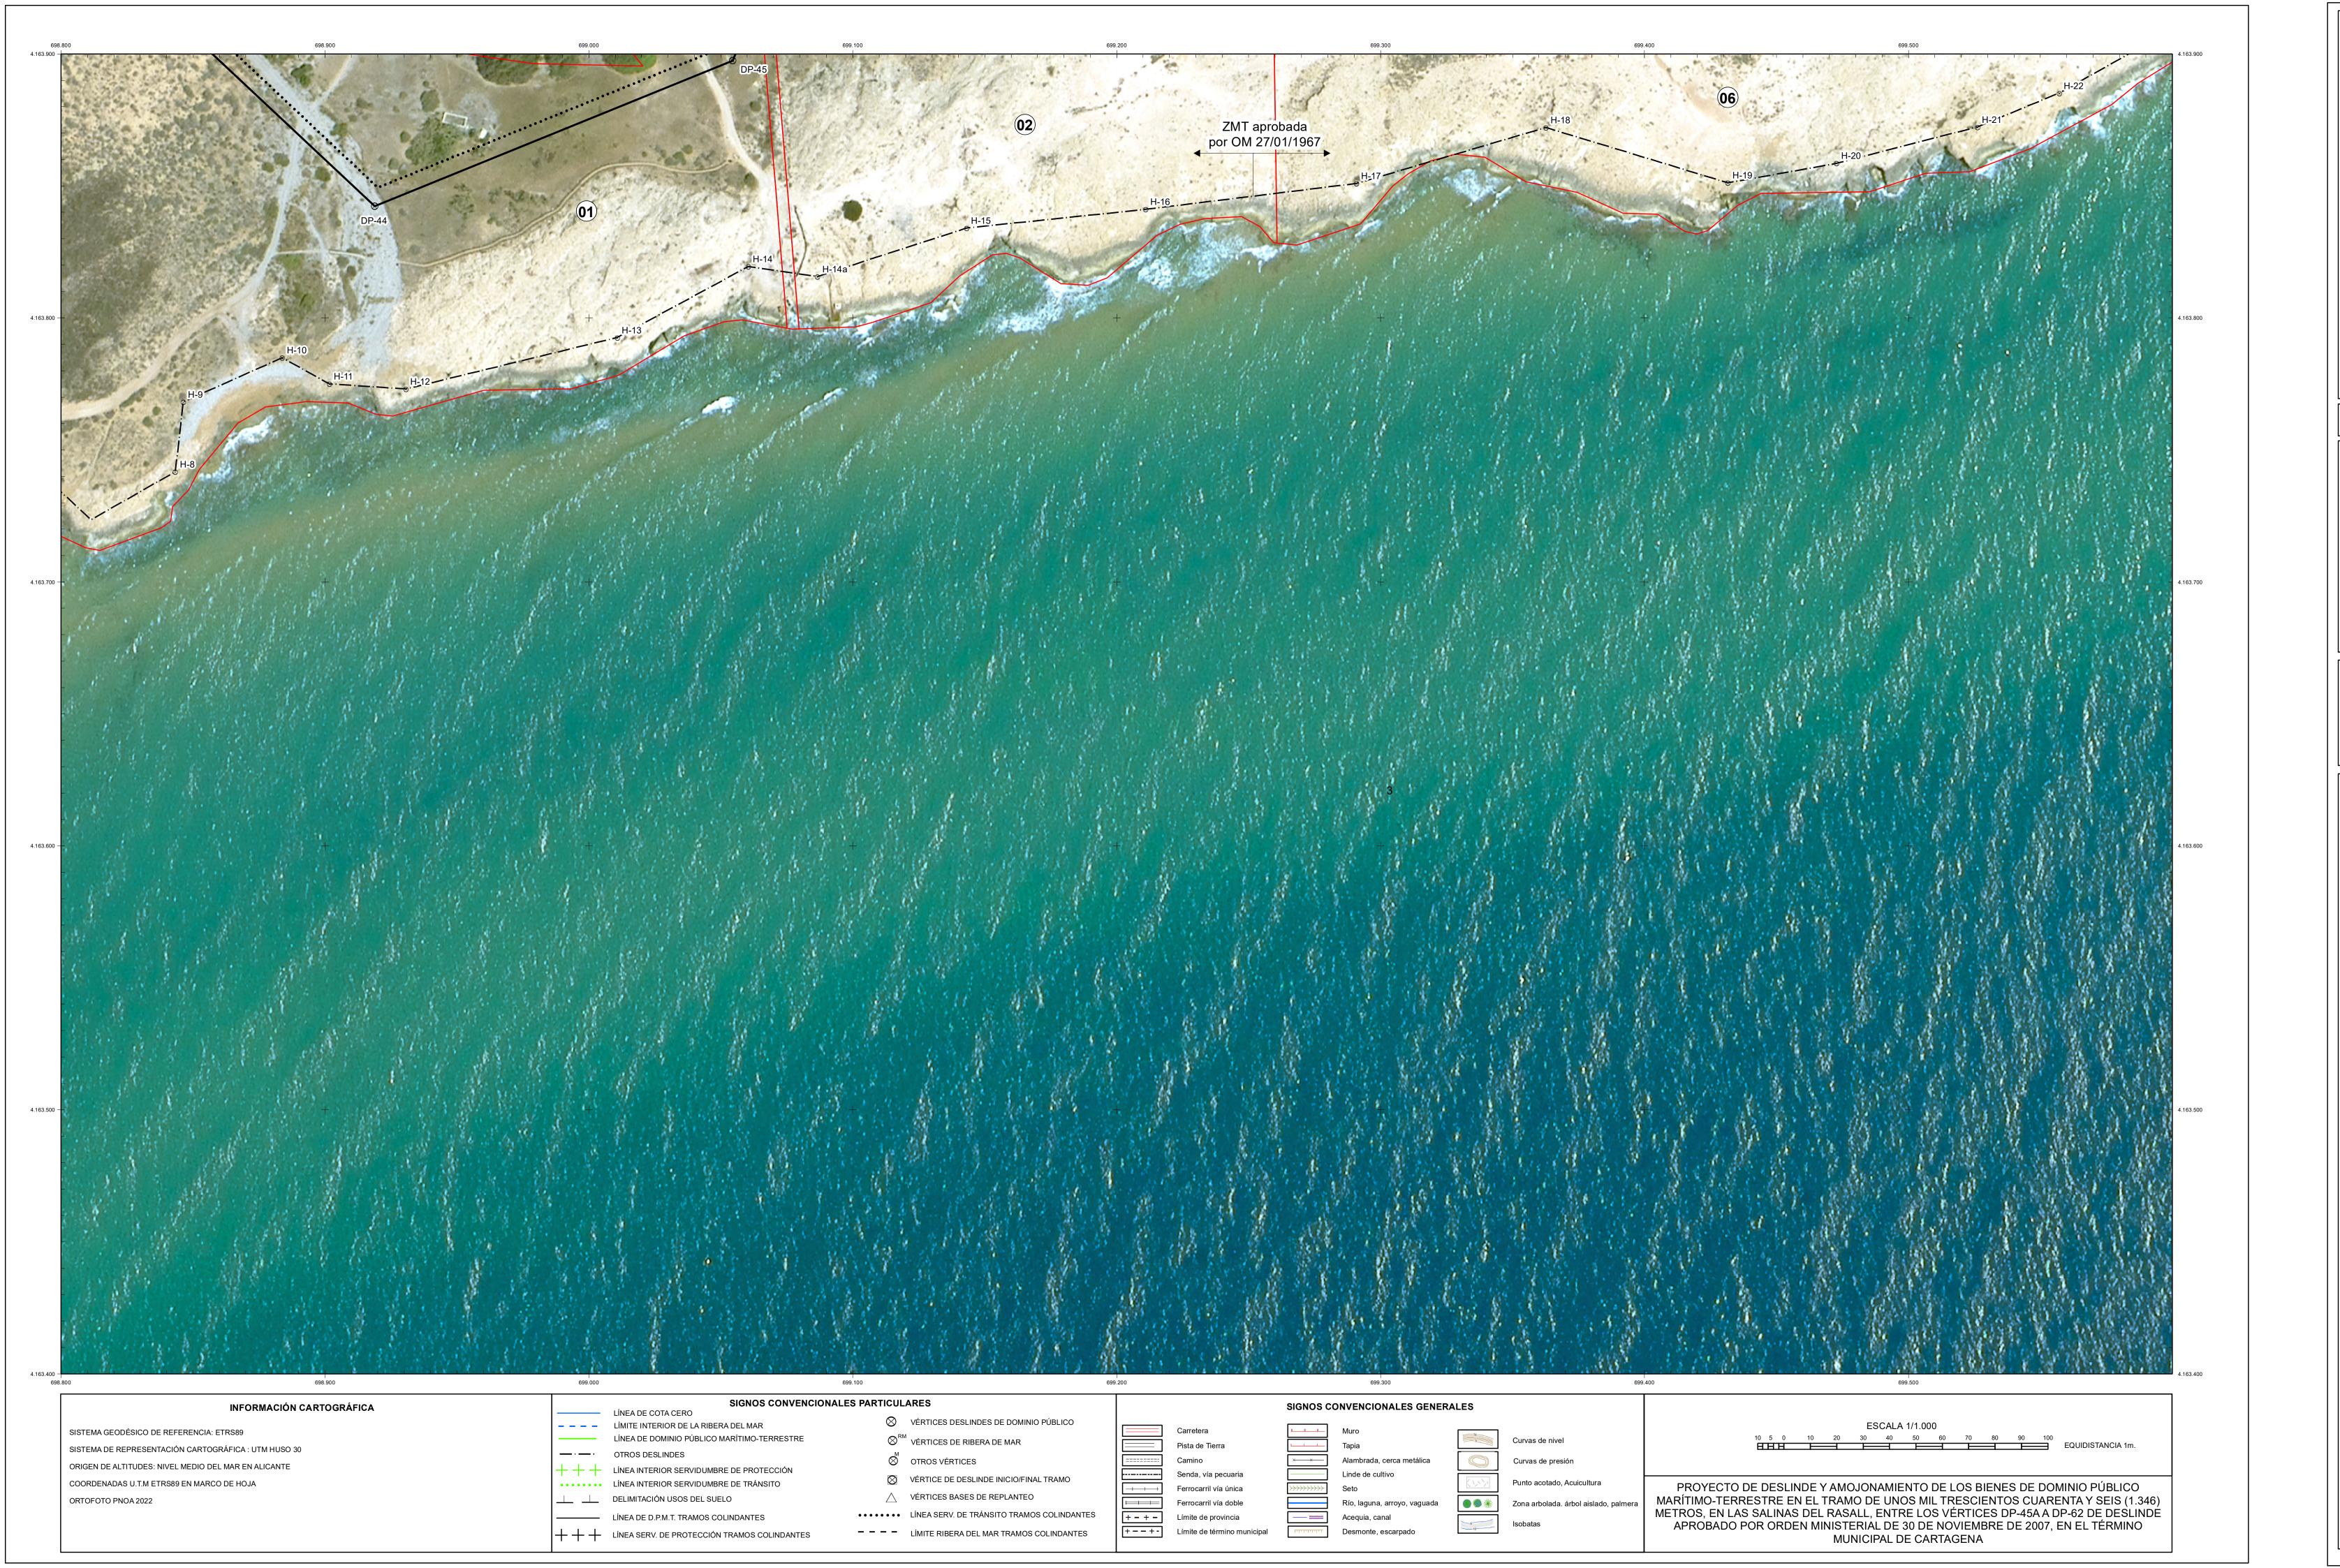



DESLINDE DEL DOMINIO PÚBLICO MARÍTIMO TERRESTRE

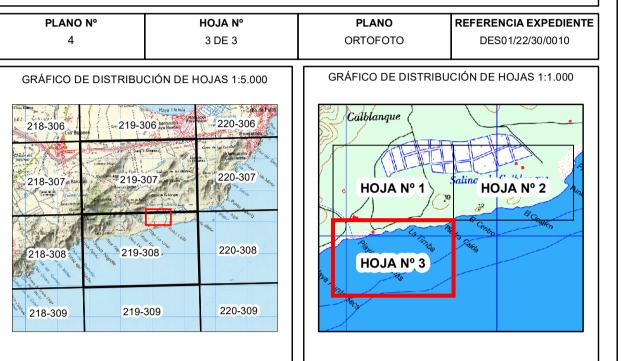

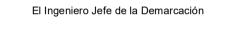

	Fdo: Daniel Caballero Quirantes						
	VERTICES	DE LA POLIGON	IAL DE DESLINDE	VERTICES DE LA POLIGONAL DE RIBERA DE MAR			
	Num	X ETRS89	Y ETRS89	X Y Num <u>ETRS89</u> <u>ETRS89</u>			
	DP-01	699.067,070	4.163.928,447				
	DP-02	699.116,049	4.164.032,137				
	DP-03	699.114,680	4.164.148,940				
	DP-04	699.218,902	4.164.185,042				
	DP-05	699.357,014	4.164.207,268				
	DP-06	699.462,150	4.164.213,200				
	DP-07	699.624,481	4.164.193,315				
	DP-08	699.899,534	4.164.212,936				
	DP-09	699.942,859	4.164.245,348				
	DP-10	700.096,573	4.164.235,163				
	DP-11	700.205,449	4.164.261,933				
				I			
Щ_							