


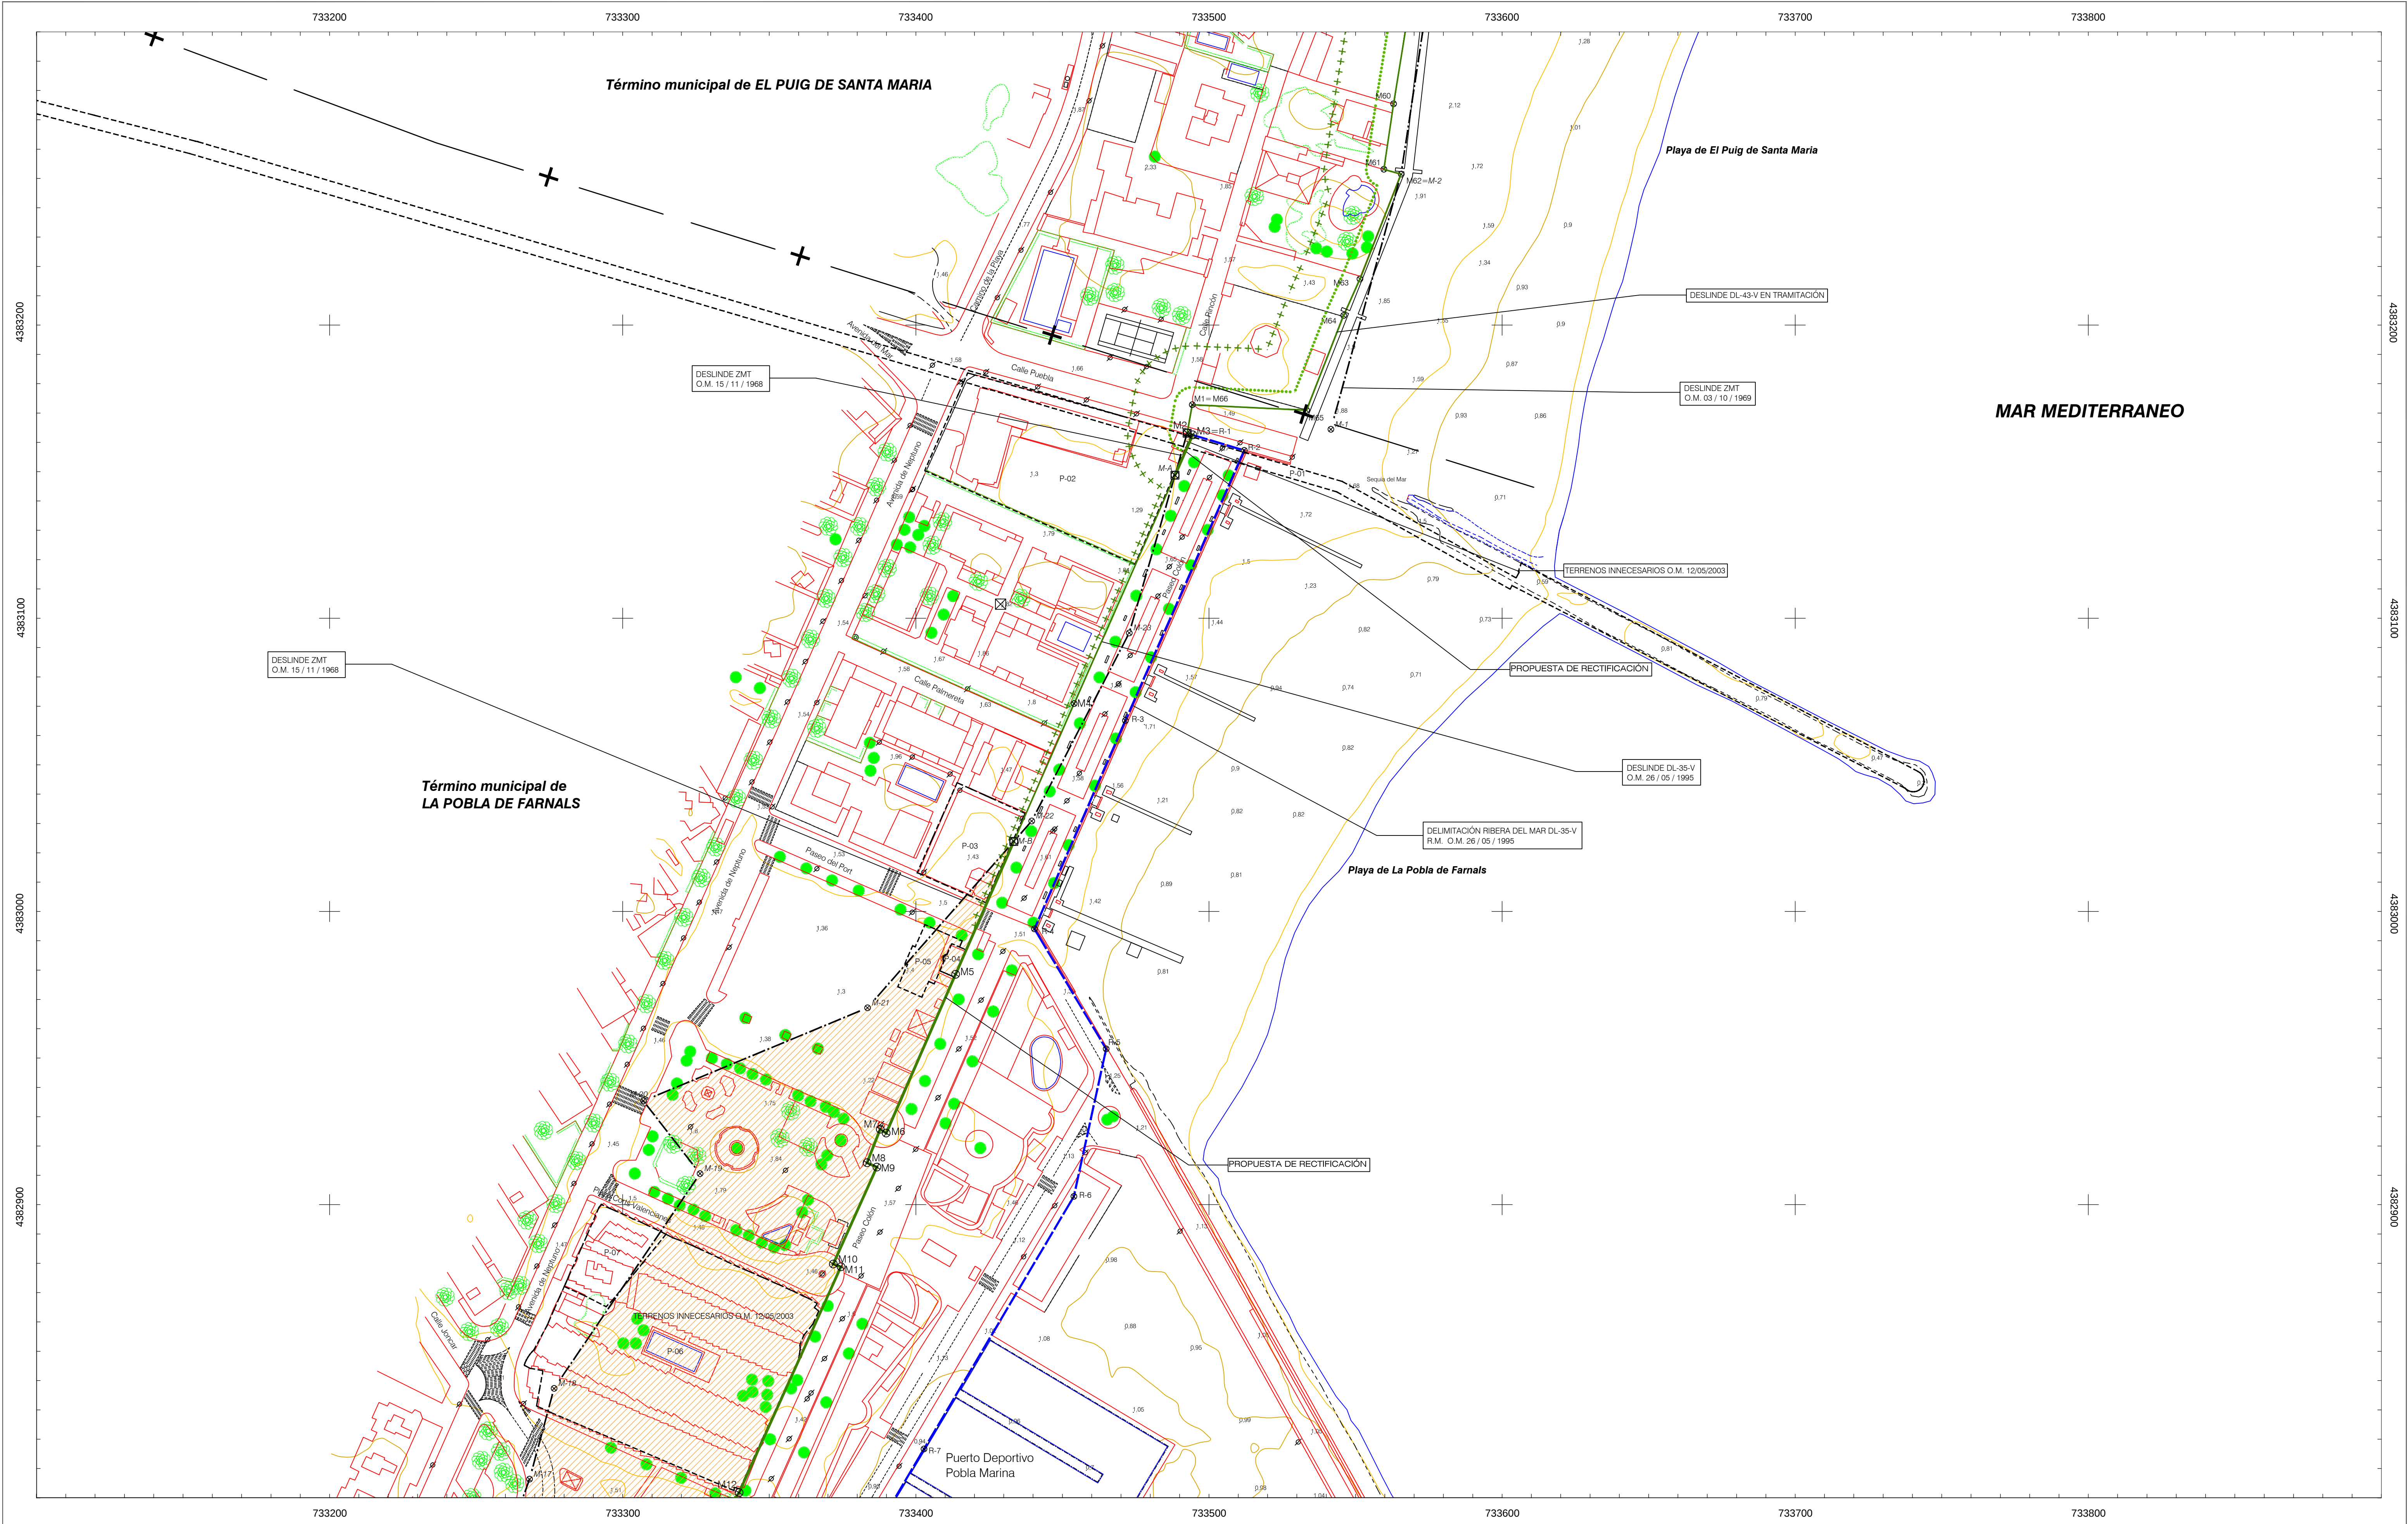

INFORMACIÓN CARTOGRÁFICA

SISTEMA GEODÉSICO DE REFERENCIA: ETRS89

VUELO FOTOGRAMÉTRICO REALIZADO EN 2.009

SISTEMA DE PROYECCIÓN CARTOGRÁFICA: U.T.M. - HUSO 30

AEROTRIANGULACIÓN REALIZADA EN 2.009

ORIGEN DE ALTITUDES: NIVEL MEDIO DEL MAR EN ALCANTE

APOYO DE CAMPO REALIZADO EN 2.009

COORDENADAS U.T.M. ETRS89 EN MARCO DE HOJA

RESTITUCIÓN Y EDICIÓN REALIZADO EN 2.016

SIGNOS CONVENCIONALES PARTICULARES

— LÍNEA DE COSTA 0

— POLIGONAL DEL DESLINDE DEL D.P.M.T.

— LÍNEA DE RIBERA DEL MAR

— LÍMITE SERVIDUMBRE DE TRÁNSITO

— LÍMITE SERVIDUMBRE DE PROTECCIÓN

— LÍNEA DE DESLINES ANTERIORES

— LÍMITE PARCELAS COLINDANTES

— LÍMITE DE SUELO URBANO

— LÍMITE DE TÉRMINO MUNICIPAL

— LÍMITE DE PROVINCIA

M-3 VÉRTICES DE DESLINDE

R-3 VÉRTICES DE RIBERA DEL MAR

M-3 VÉRTICES DE OTROS DESLINES

M-3 VÉRTICES DE DESLINDE INICIAL/FINAL TRAMO

TERRENOS INNECESARIOS

En intersección

Deslindes colindantes

Límite servidumbre de tránsito colindante

Límite servidumbre de protección colindante

Escarpado

Mural Alamedada-Valla

Seto

Edificación en ruinas

Tendido eléctrico / Tendido telefónico

Punto NAD / Punto Nivelación

Vértice REGENTE / ROV ERGONSS

Vértice Topográfico


Punto de Apoyo

ESCALA 1 / 1.000

10 m 0 10 20 30 40 50 60 70 80 90 100

EQUIDISTANCIA CURVAS DE NIVEL 0,5 m.

CONSULTOR

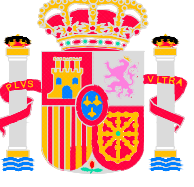

MINISTERIO
PARA LA TRANSICIÓN ECOLÓGICA
Y EL RETO DEMOGRÁFICO

DIRECCIÓN GENERAL DE LA COSTA Y EL MAR

Demarcación de Costas en Valencia

RECTIFICACIÓN DEL DESLINDE DE LOS BIENES DE DOMINIO PÚBLICO
MARÍTIMO-TERRESTRE DEL TRAMO DE COSTA COMPRENDIDO DESDE
EL LÍMITE CON EL T.M. DE EL PUIG DE SANTA MARÍA HASTA EL LÍMITE
CON EL T.M. DE MASSAMAGRELL, EN EL T.M. DE LA POBLA DE
FARNALS (VALENCIA).

PROYECTO DE DESLINDE

PLANO Nº	HOJA Nº	PLANO:	REFERENCIA SERVICIO	EXPEDIENTE DUNA:
1	1	RECTIFICACIÓN DEL DESLINDE	DL-35-V	DES01/24/46/0003-DES04/01

GRÁFICO DE DISTRIBUCIÓN DE HOJAS 1:5.000


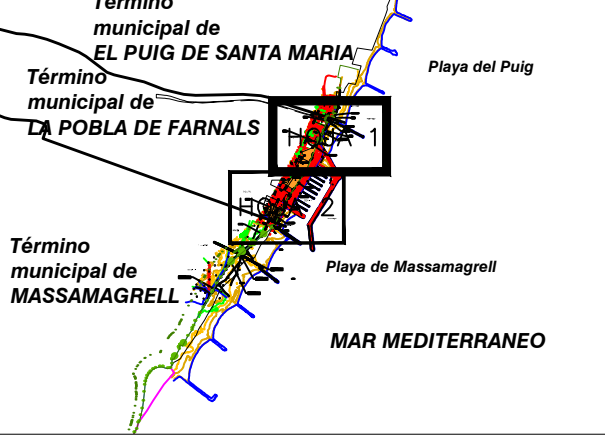


GRÁFICO DE DISTRIBUCIÓN DE HOJAS 1:1.000

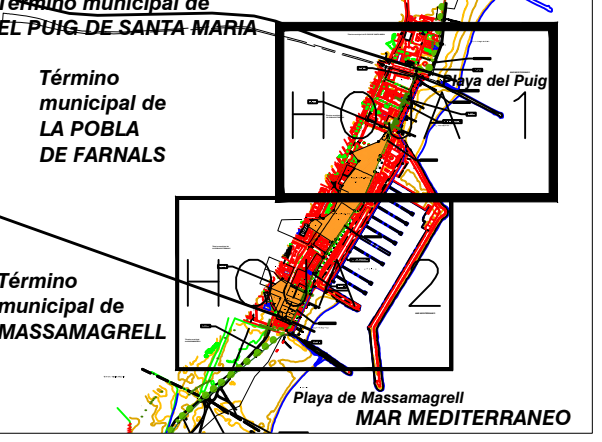

El Jefe de Servicio de
Proyectos y Obras

Fecha: Noviembre de 2025

El Jefe de Demarcación de Costas

Firma: Eugenio Jiménez Ferrer

Firma: Javier Estevan Sanchis

VERTICES POLIGONAL DEL DESLINDE			VERTICES POLIGONAL DE LA RIBERA DEL MAR		
Num	X	Y	Num	X	Y
M01	733494.281	4383172.744	R-1=M03	733494.439	4383162.455
M02	733492.527	4383163.039	R-2	733511.986	4383157.172
M03=R-1	733494.439	4383162.455	R-3	733471.438	4383065.021
M04	733453.957	4383070.801	R-4	733440.420	4382993.990
M05	733412.526	4382978.494	R-5	733464.900	4382963.049
M06	733399.643	4382924.365	R-6	733453.871	4382902.759
M07	733387.796	4382925.656	R-7	733402.744	4382816.608
M08	733383.301	4382914.222			
M09	733386.672	4382912.768			
M10	733371.803	4382879.706			
M11	733374.407	4382878.763			
M12	733339.667	4382801.740			

VERTICES POLIGONAL TERRENOS DESAFECTADOS		
Num	X	Y
M-A	733488.376	4383148.729
M-B	733433.367	4383023.837
M21	733383.471	4382967.083
M20	733307.015	4382935.356
M19	733326.344	4382910.532
M18	733276.542	4382837.274
M17	733268.174	4382806.321