
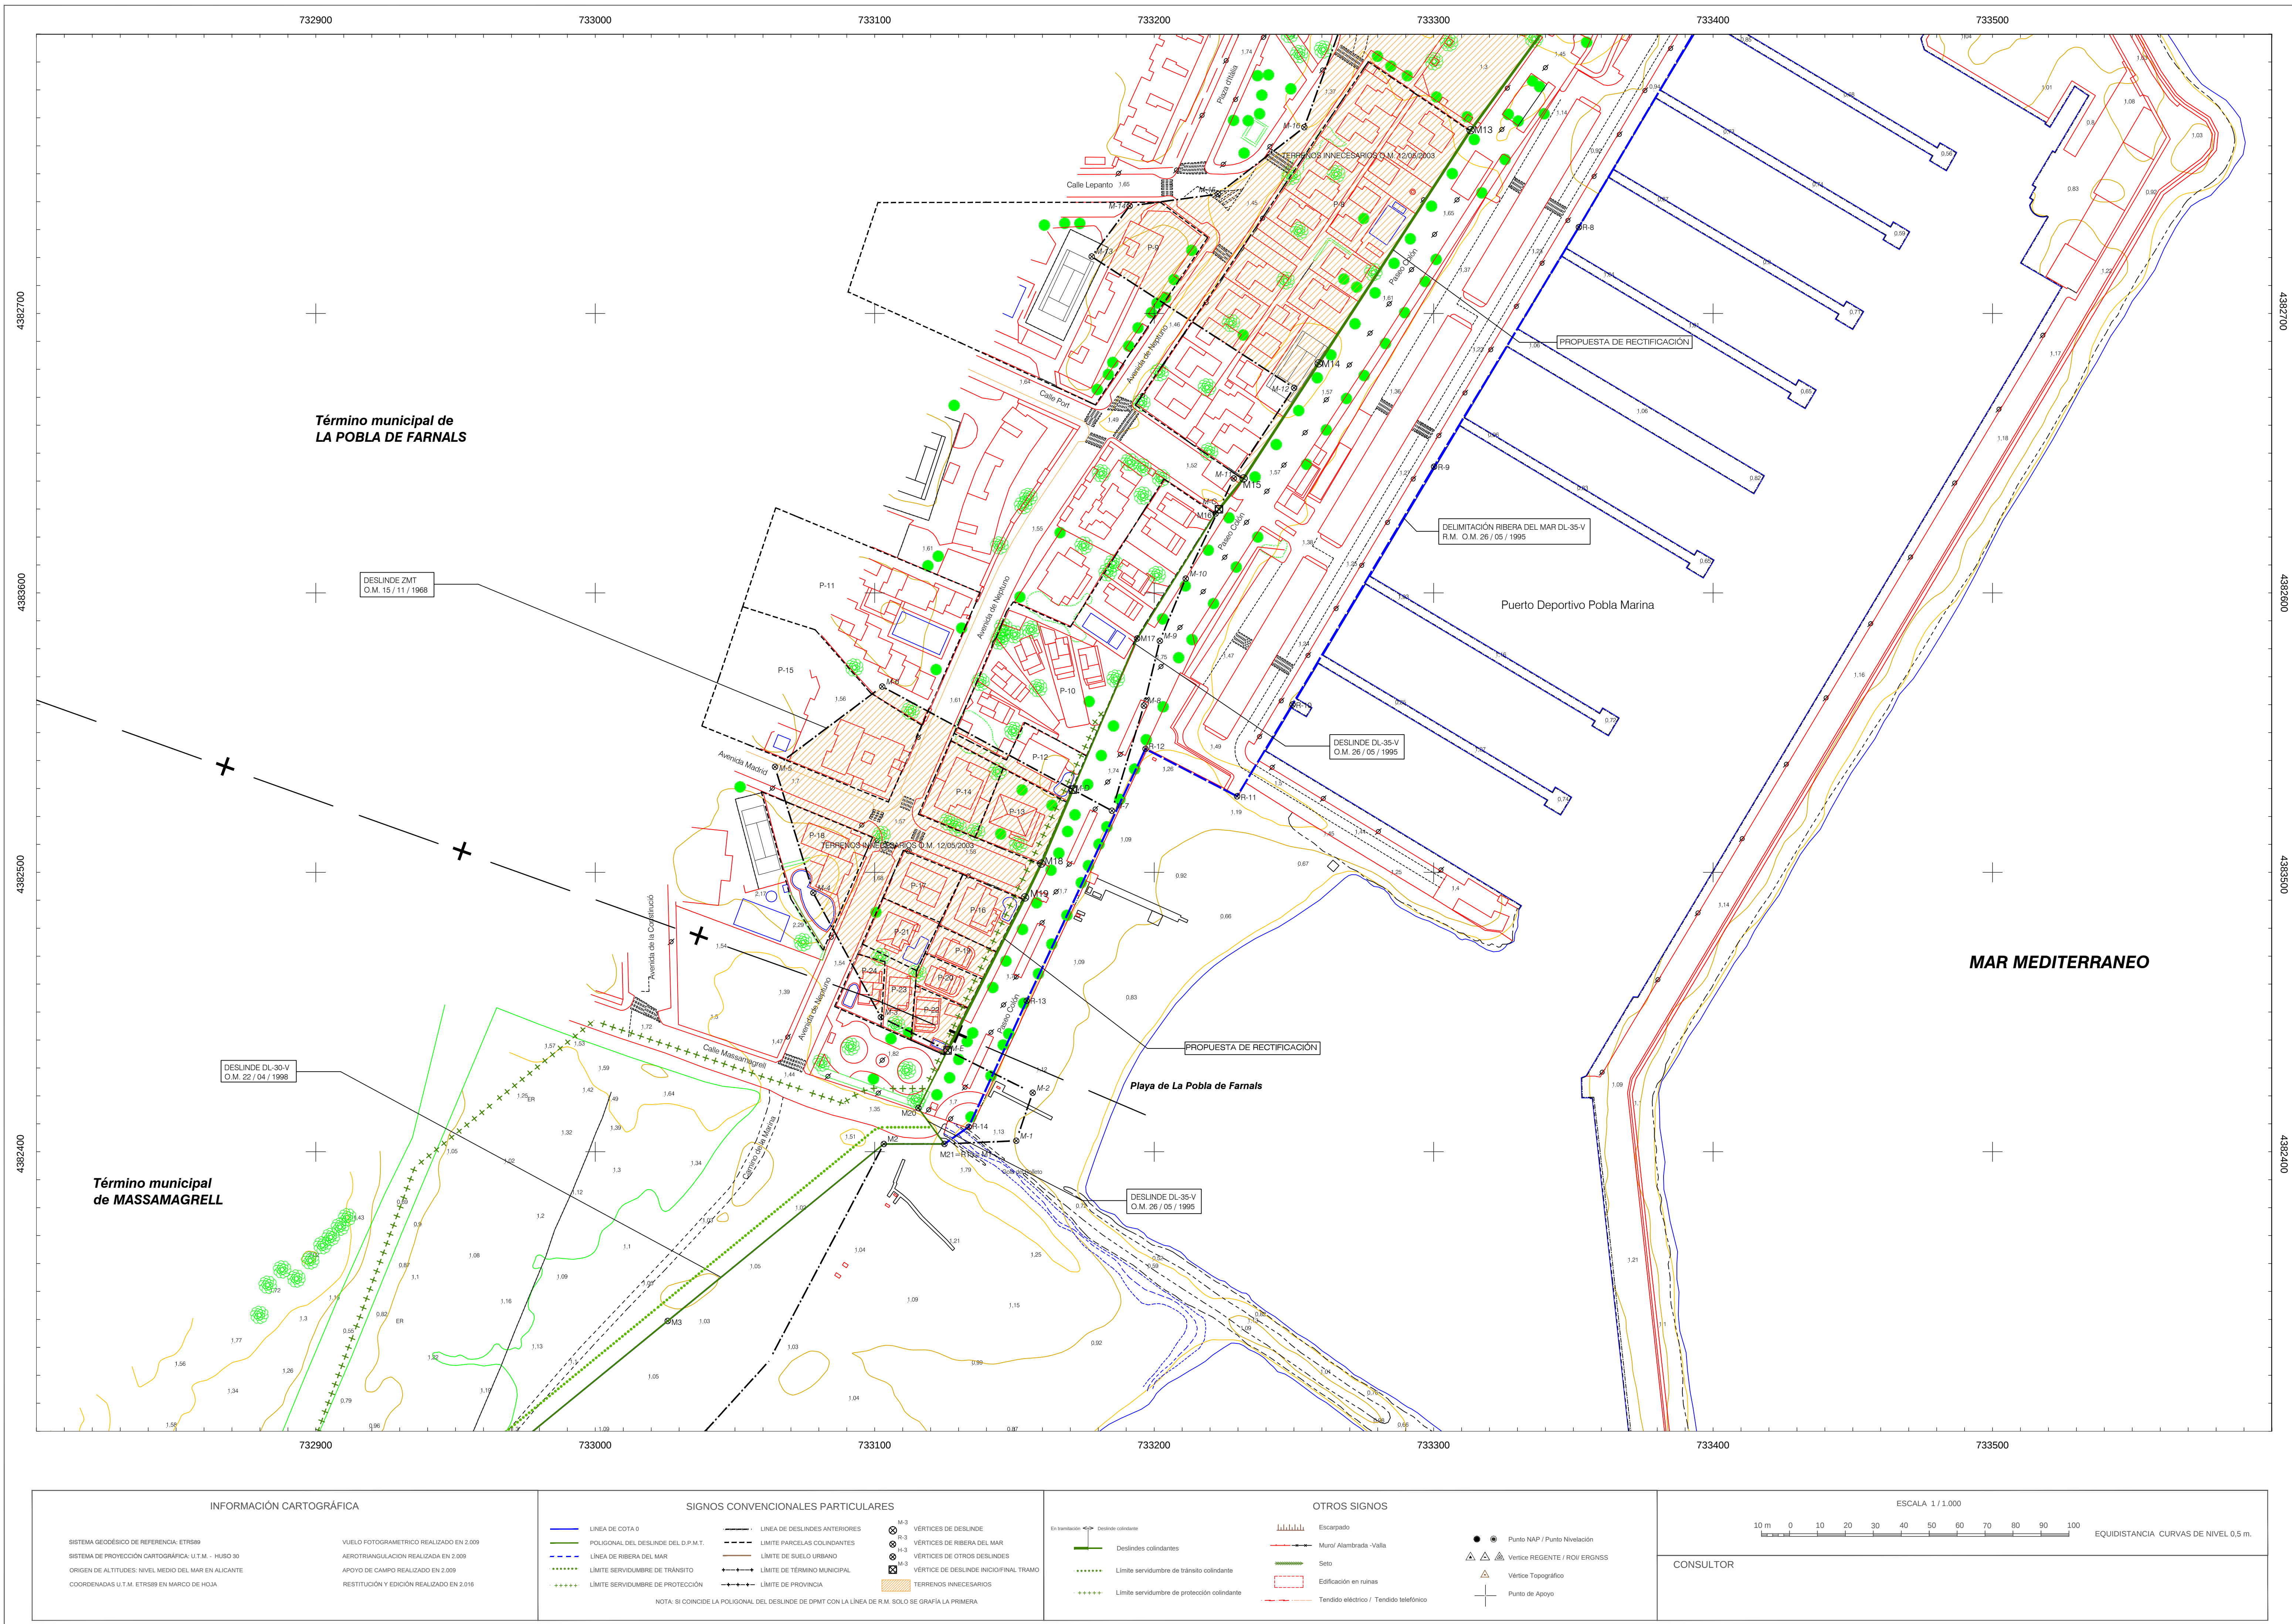


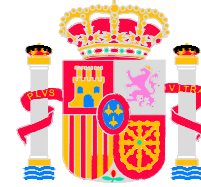

 MINISTERIO PARA LA TRANSICIÓN ECOLÓGICA Y EL RETO DEMOGRÁFICO

DIRECCIÓN GENERAL DE LA COSTA Y EL MAR

Demarcación de Costas en Valencia

RECTIFICACIÓN DEL DESLINDE DE LOS BIENES DE DOMINIO PÚBLICO MARÍTIMO-TERRESTRE DEL TRAMO DE COSTA COMPRENDIDO DESDE EL LÍMITE CON EL T.M. DE EL PUIG DE SANTA MARÍA HASTA EL LÍMITE CON EL T.M. DE MASSAMAGRELL, EN EL T.M. DE LA POBLA DE FARNALS (VALENCIA).

PROYECTO DE DESLINDE

PLANO Nº	HOJA Nº	PLANO:	REFERENCIA SERVICIO	EXPEDIENTE DUNA:
1	2	RECTIFICACIÓN DEL DESLINDE	DL-35-V	DES0124460003-DES0401

GRÁFICO DE DISTRIBUCIÓN DE HOJAS 1:5.000

GRÁFICO DE DISTRIBUCIÓN DE HOJAS 1:1.000

El Jefe de Servicio de Proyectos y Obras
Firma: Eugenio Jiménez Ferrer

Fecha: Noviembre de 2025

El Jefe de Demarcación de Costas
Firma: Javier Estevan Sanchis

VERTICES POLIGONAL DEL DESLINDE			VERTICES POLIGONAL DE LA RIBERA DEL MAR		
Num	X	Y	Num	X	Y
M13	733313.296	4382765.628	R-8	733352.027	4382730.907
M14	733258.924	4382682.178	R-9	733300.210	4382645.186
M15	733232.057	4382641.011	R-10	733249.583	4382560.116
M16	733222.010	4382626.440	R-11	733229.744	4382527.256
M17	733193.969	4382583.731	R-12	733196.944	4382544.216
M18	733159.657	4382503.139	R-13	733154.457	4382484.085
M19	733153.822	4382491.031	R-14	733133.688	4382408.965
M20	733115.669	4382415.696	R-15=M21	733124.969	4382402.825
M21=R15	733124.969	4382402.825			

VERTICES POLIGONAL TERRENOS DESAFFECTADOS		
Num	X	Y
M16	733253.779	4382766.695
M15	733222.849	4382742.764
M14	733191.292	4382738.533
M13	733177.709	4382720.418
M12	733250.134	4382673.453
M11	733228.537	4382641.015
M-C	733223.250	4382629.992
M-D	733170.947	4382529.656
M6	733102.718	4382566.550
M5	733064.350	4382537.796
M4	733078.046	4382492.711
M3	733102.262	4382448.198
M-E	733126.113	4382436.318