


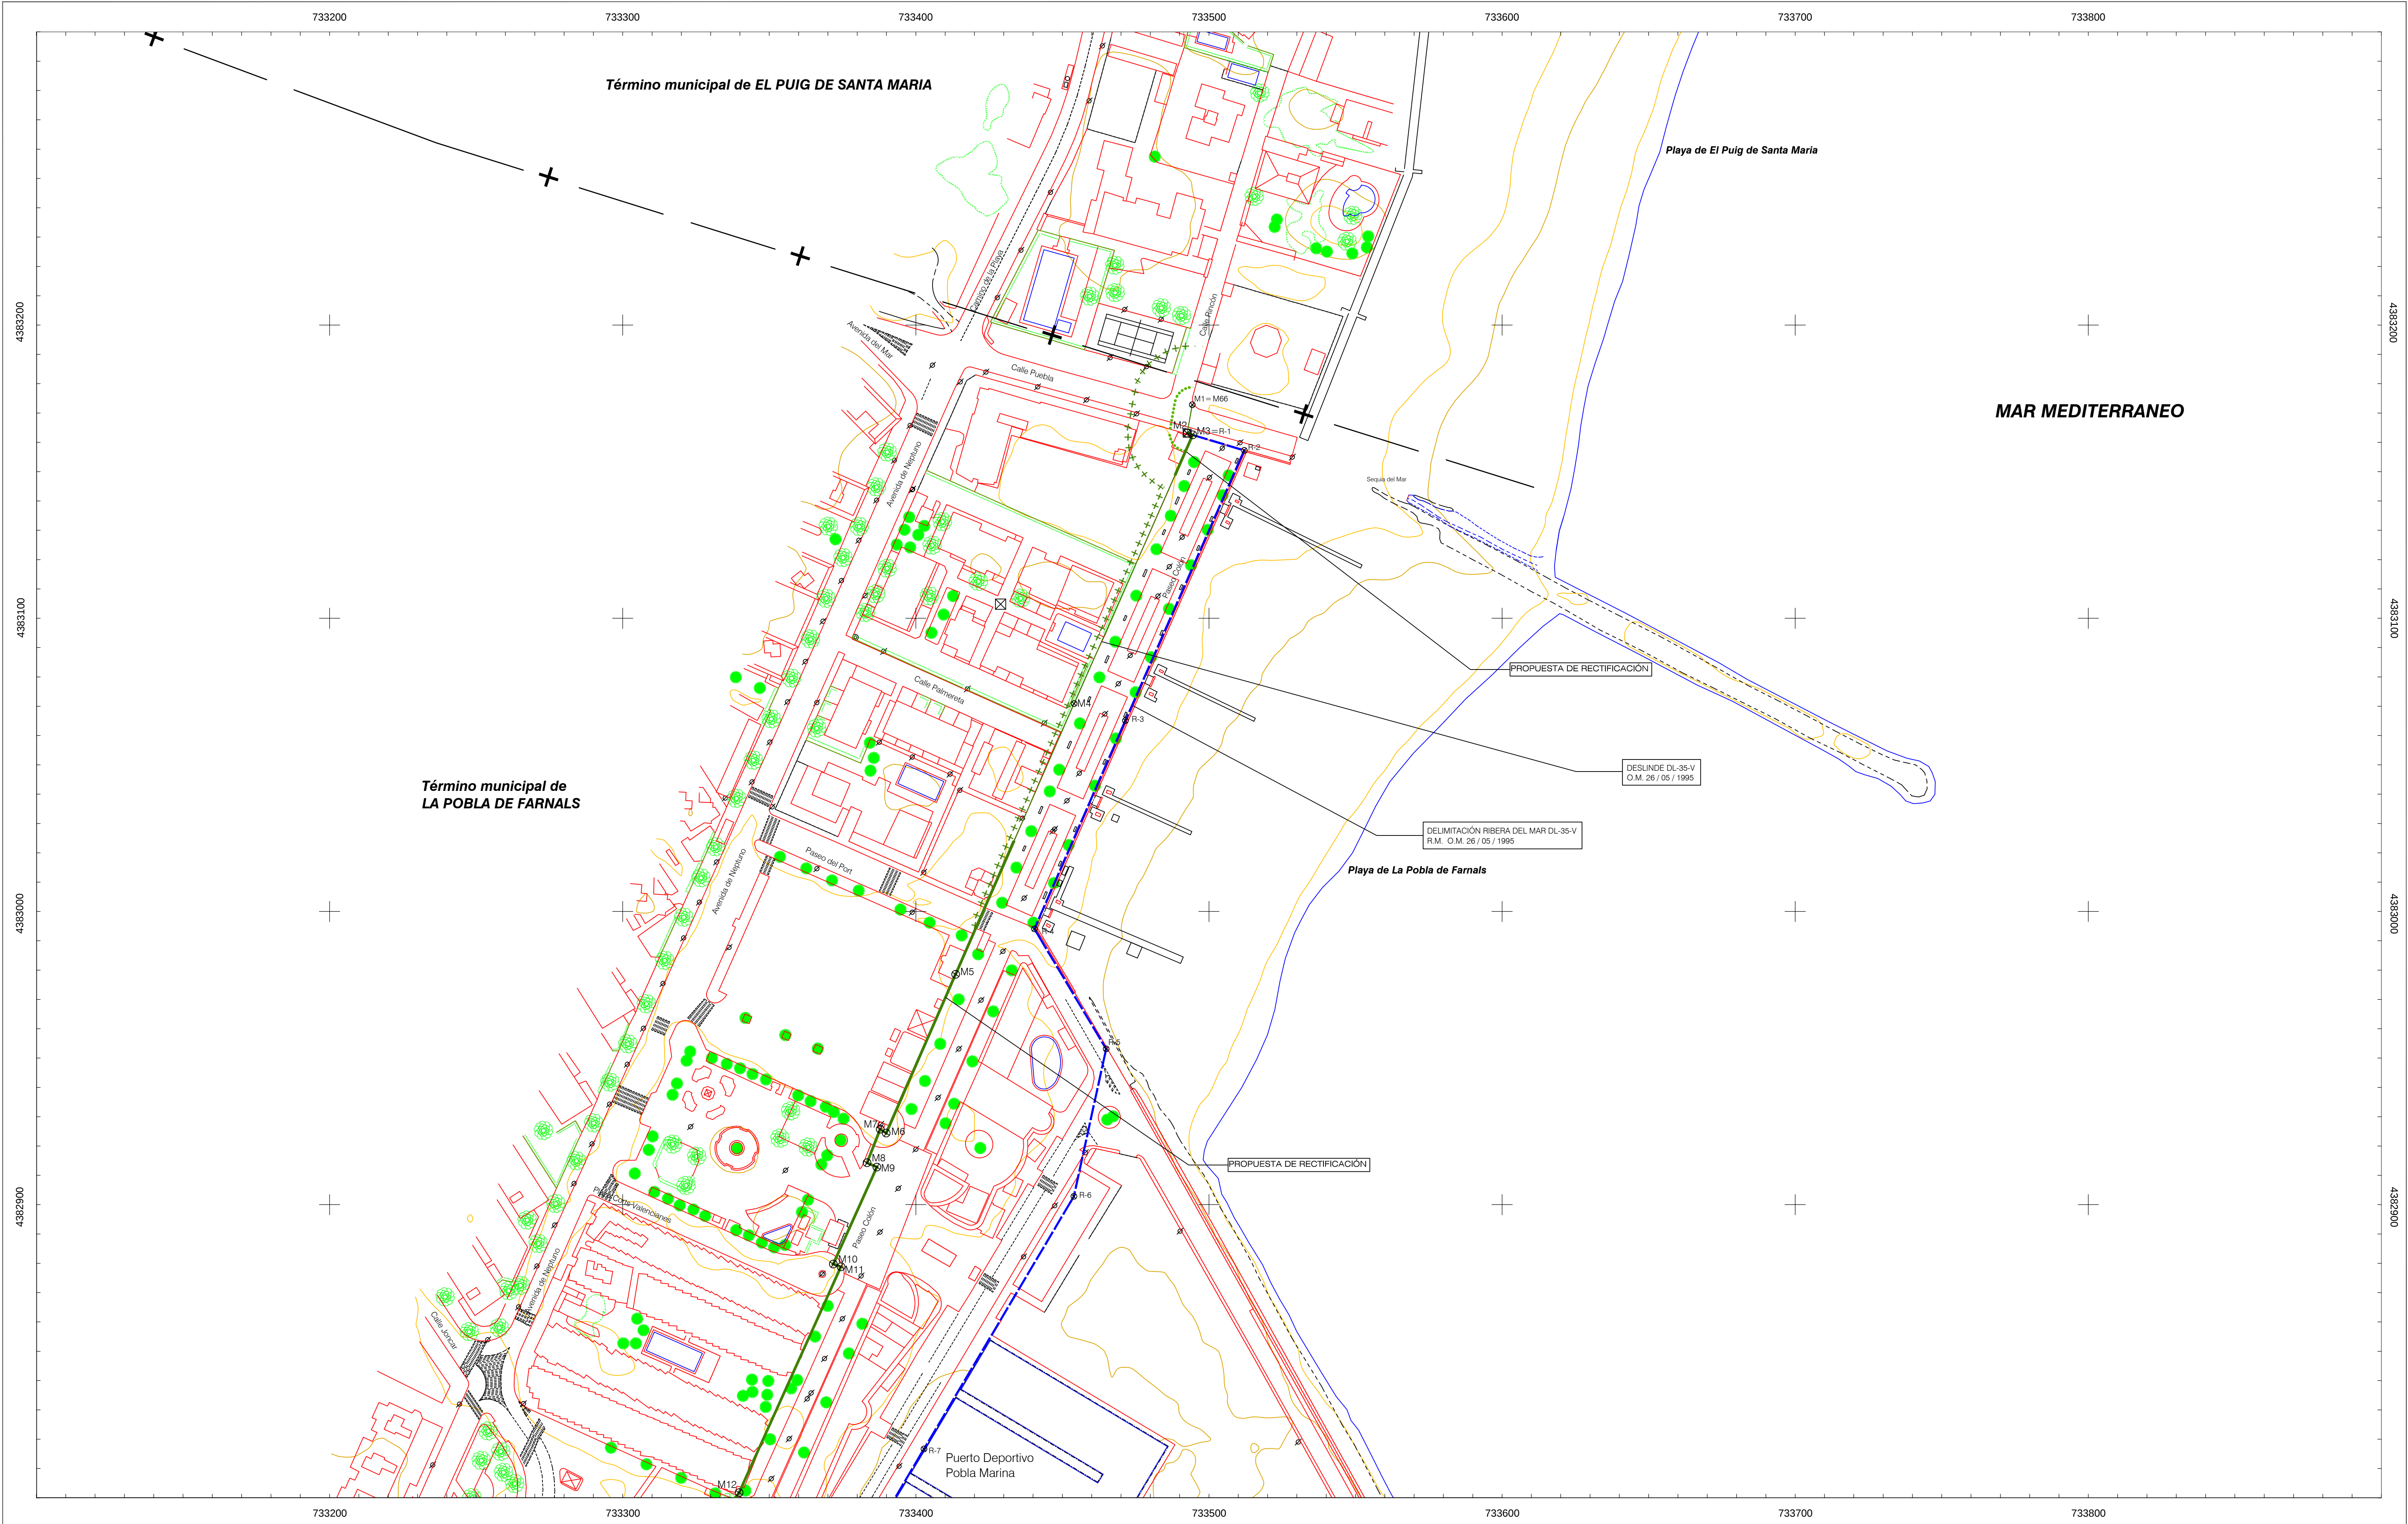

MINISTERIO
PARA LA TRANSICIÓN ECOLÓGICA
Y EL RETO DEMOGRÁFICO

DIRECCIÓN GENERAL DE LA COSTA Y EL MAR

Demarcación de Costas en Valencia

RECTIFICACIÓN DEL DESLINDE DE LOS BIENES DE DOMINIO PÚBLICO
MARÍTIMO-TERRESTRE DEL TRAMO DE COSTA COMPRENDIDO DESDE
EL LÍMITE CON EL T.M. DE EL PUIG DE SANTA MARÍA HASTA EL LÍMITE
CON EL T.M. DE MASSAMAGRELL, EN EL T.M. DE LA POBLA DE
FARNALS (VALENCIA).

PROYECTO DE DESLINDE

PLANO Nº	HOJA Nº	PLANO:	REFERENCIA SERVICIO	EXPEDIENTE DUNA:
2	1	RECTIFICACIÓN DEL DESLINDE	DL-35-V	DES01/24/46/0003-DES04/01

GRÁFICO DE DISTRIBUCIÓN DE HOJAS 1:5.000


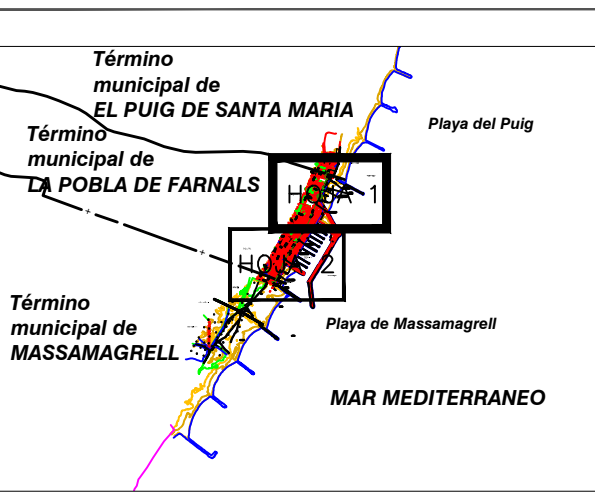


GRÁFICO DE DISTRIBUCIÓN DE HOJAS 1:1.000

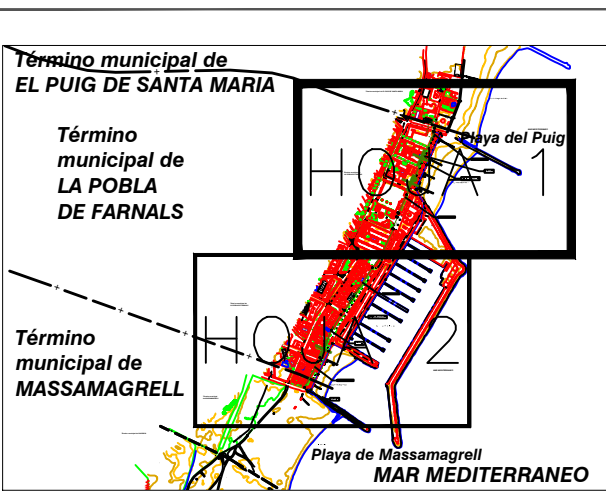

El Jefe de Servicio de Proyectos y Obras	Fecha: Noviembre de 2025	El Jefe de Demarcación de Costas
Firma: Eugenio Jiménez Ferrer		Firma: Javier Estevan Sanchis

VERTICES POLIGONAL DEL DESLINDE			VERTICES POLIGONAL DE LA RIBERA DEL MAR		
Num	X	Y	Num	X	Y
M01	733494.281	4383172.744	R-1=M03	733494.439	4383162.455
M02	733492.527	4383163.039	R-2	733511.986	4383157.172
M03=R-1	733494.439	4383162.455	R-3	733471.438	4383065.021
M04	733453.957	4383070.801	R-4	733440.420	4382993.990
M05	733412.525	4382978.494	R-5	733454.900	4382963.049
M06	733399.643	4382924.365	R-6	733453.871	4382902.759
M07	733387.796	4382925.656	R-7	733402.744	4382816.608
M08	733383.301	4382914.222			
M09	733386.672	4382912.768			
M10	733371.803	4382879.706			
M11	733374.407	4382878.763			
M12	733339.667	4382801.740			

INFORMACIÓN CARTOGRÁFICA

SISTEMA GEODÉSICO DE REFERENCIA: ETRS89
SISTEMA DE PROYECCIÓN CARTOGRÁFICA: U.T.M. - HUSO 30
ORIGEN DE ALTITUDES: NIVEL MEDIO DEL MAR EN ALCANTILLA
COORDENADAS U.T.M. ETRS89 EN MARCO DE HOJA

VUELO FOTOGRAFICO REALIZADO EN 2.009
AEROTRIANGULACION REALIZADA EN 2.009
APOYO DE CAMPO REALIZADO EN 2.009
RESTITUCIÓN Y EDICIÓN REALIZADO EN 2.016

SIGNOS CONVENCIONALES PARTICULARES

— LINEA DE COSTA 0	— LINEA DE DESLINDES ANTERIORES	M-3 VERTICES DE DESLINDE
— POLIGONAL DEL DESLINDE DEL D.P.M.T.	--- LIMITE PARCELAS COLINDANTES	R-3 VERTICES DE RIBERA DEL MAR
— LINEA DE RIBERA DEL MAR	--- LIMITE DE SUELO URBANO	M-3 VERTICE DE DESLINDE INICIO/FINAL TRAMO
--- LIMITE SERVIDUMBRE DE TRANSITO	--- LIMITE DE TERMINO MUNICIPAL	
--- LIMITE SERVIDUMBRE DE PROTECCION	--- LIMITE DE PROVINCIA	

NOTA: SI COINCIDE LA POLIGONAL DEL DESLINDE DE DPMT CON LA LINEA DE R.M. SOLO SE GRAFICA LA PRIMERA

OTROS SIGNOS

Es carpado	Escarpado	Punto NAP / Punto Nivelación
Mural Alambrada -Valla	Mural Alambrada -Valla	Vertice REGENTE / ROV EROGSS
Seto	Seto	Vertice Topografico
Edificación en ruinas	Edificación en ruinas	Punto de Apoyo
Tendido eléctrico / Tendido telefonico	Tendido eléctrico / Tendido telefonico	

ESCALA 1 / 1.000

10 m 0 10 20 30 40 50 60 70 80 90 100 EQUIDISTANCIA CURVAS DE NIVEL 0,5 m.

CONSULTOR