


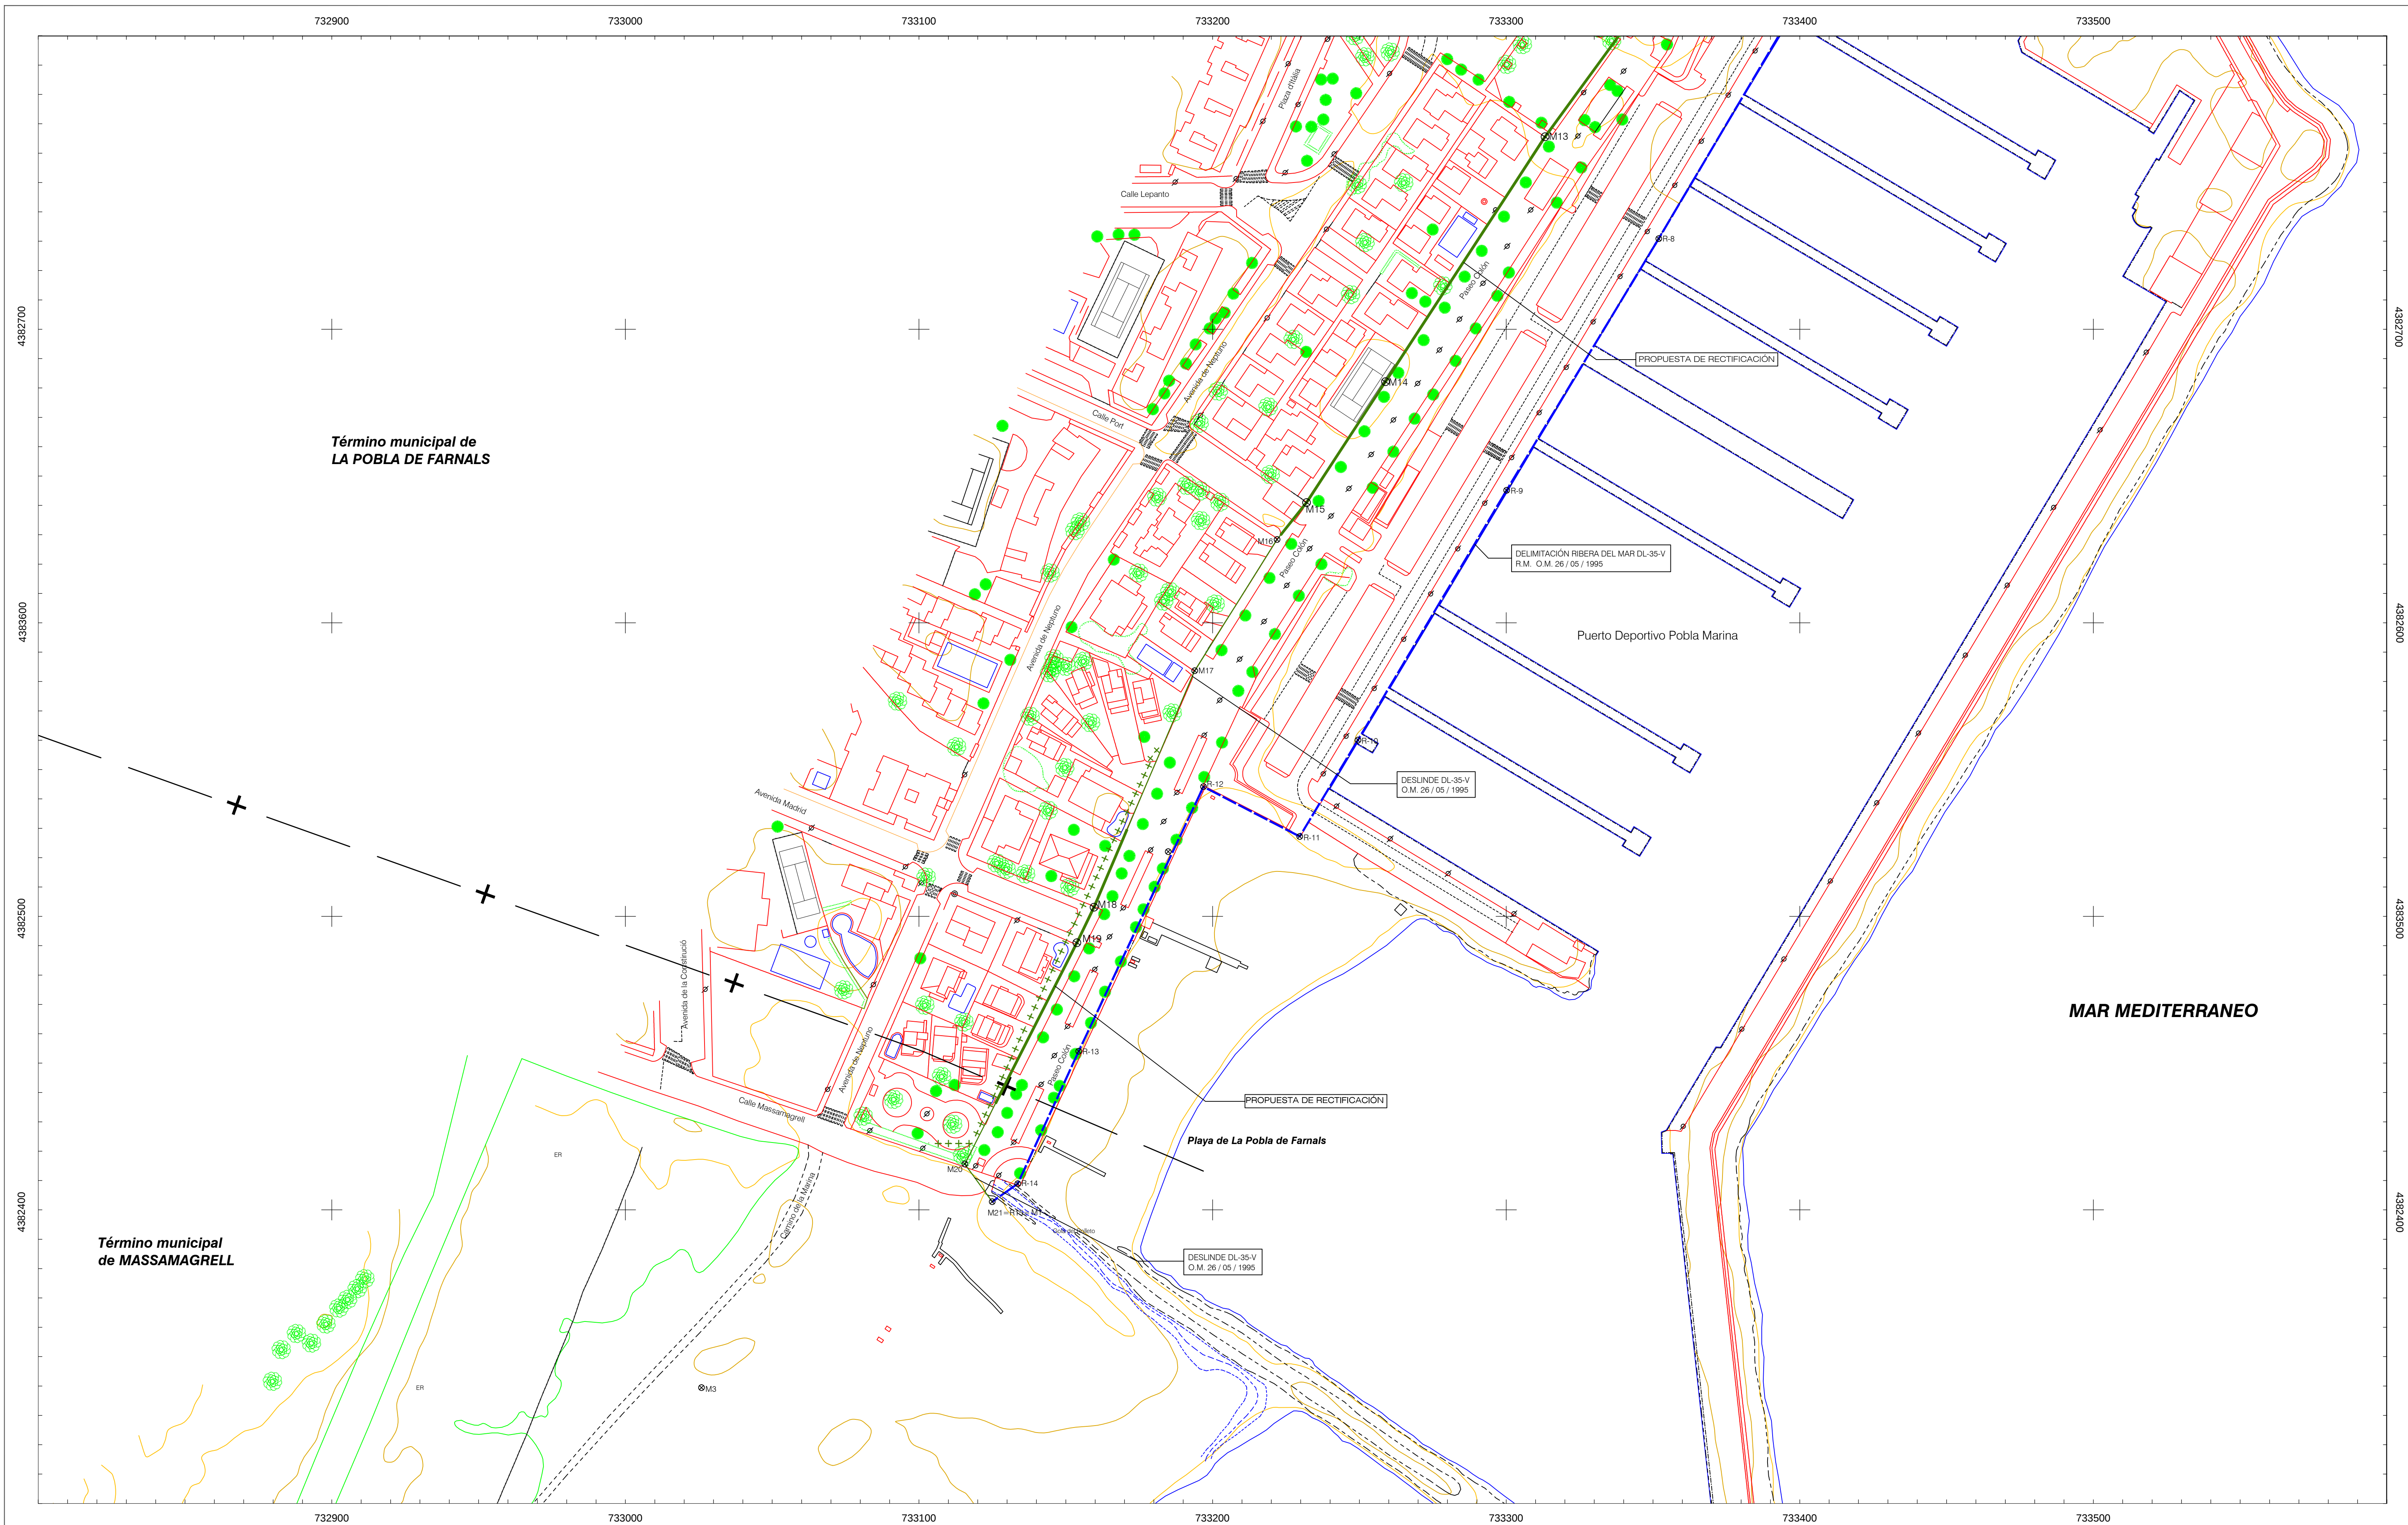

INFORMACIÓN CARTOGRÁFICA

SISTEMA GEODÉSICO DE REFERENCIA: ETRS89
SISTEMA DE PROYECCIÓN CARTOGRÁFICA: U.T.M. - HUSO 30
ORIGEN DE ALTITUDES: NIVEL MEDIO DEL MAR EN ALCANTE
COORDENADAS U.T.M. ETRS89 EN MARCO DE HOJA

VUELO FOTOGRAMÉTRICO REALIZADO EN 2.009
AEROFOTOMULACIÓN REALIZADA EN 2.009
APOYO DE CAMPO REALIZADO EN 2.009
RESTITUCIÓN Y EDICIÓN REALIZADO EN 2.016

SIGNOS CONVENCIONALES PARTICULARES

— LINEA DE COTA 0	— LINEA DE DESLINDES ANTERIORES	⊗ M-3 VERTICES DE DESLINDE
— POLIGONAL DEL DESLINDE DEL D.P.M.T.	- - - LIMITE PARCELAS COLINDANTES	⊗ R-3 VERTICES DE RIBERA DEL MAR
- - - LINEA DE RIBERA DE MAR	— LIMITE DE SUELO URBANO	⊗ M-3 VERTICE DE DESLINDE INICIAL/ FINAL TRAMO
..... LIMITE SERVIDUMBRE DE TRANSITO	— LIMITE DE TERMINO MUNICIPAL	
+++++ LIMITE SERVIDUMBRE DE PROTECCION	— LIMITE DE PROVINCIA	

NOTA: SI COINCIDE LA POLIGONAL DEL DESLINDE DE DPMT CON LA LINEA DE R.M. SOLO SE GRAFICA LA PRIMERA

OTROS SIGNOS

En intersección	Deslindes colindantes	Escarpado	Punto NAP / Punto Nivelación
Deslindes colindantes	Límite servidumbre de tránsito colindante	Muro/ Alameda - Valla	Vertice REGENTE / ROV/ EROGNS
Límite servidumbre de protección colindante	Límite servidumbre de protección colindante	Seto	Vertice Topográfico
		Edificación en ruinas	Punto de Apoyo
		Tendido eléctrico / Tendido telefónico	

ESCALA 1 / 1.000

10 m 0 10 20 30 40 50 60 70 80 90 100

EQUIDISTANCIA CURVAS DE NIVEL 0,5 m.

CONSULTOR

MINISTERIO PARA LA TRANSICIÓN ECOLÓGICA Y EL RETO DEMOGRÁFICO

DIRECCIÓN GENERAL DE LA COSTA Y EL MAR

Demarcación de Costas en Valencia

RECTIFICACIÓN DEL DESLINDE DE LOS BIENES DE DOMINIO PÚBLICO MARÍTIMO-TERRESTRE DEL TRAMO DE COSTA COMPRENDIDO DESDE EL LÍMITE CON EL T.M. DE EL PUIG DE SANTA MARÍA HASTA EL LÍMITE CON EL T.M. DE MASSAMAGRELL, EN EL T.M. DE LA POBLA DE FARNALS (VALENCIA).

PROYECTO DE DESLINDE

PLANO Nº	HOJA Nº	PLANO:	REFERENCIA SERVICIO:	EXPEDIENTE DUNA:
2	2	RECTIFICACIÓN DEL DESLINDE	DL-35-V	DES01/24/46/0003-DES04/01

GRÁFICO DE DISTRIBUCIÓN DE HOJAS 1:5.000

GRÁFICO DE DISTRIBUCIÓN DE HOJAS 1:1.000

El Jefe de Servicio de Proyectos y Obras

Fecha: Noviembre de 2025

El Jefe de Demarcación de Costas

Firma: Eugenio Jiménez Ferrer

Firma: Javier Estevan Sanchis

Num	X	Y
M13	733313,296	4382765,628
M14	733258,924	4382682,178
M15	733232,057	4382641,011
M16	733222,010	4382626,440
M17	733193,969	4382583,731
M18	733159,657	4382503,139
M19	733153,822	4382491,031
M20	733115,669	4382415,696
M21-R15	733124,969	4382402,825

Num	X	Y
R-8	733352,027	4382730,907
R-9	733300,210	4382645,196
R-10	733249,583	4382560,116
R-11	733229,744	4382527,256
R-12	733196,944	4382544,216
R-13	733154,457	4382484,085
R-14	733133,688	4382408,965
R-15-M21	733124,969	4382402,825