

SIGNOS CONVENCIONALES PARTICULARES

- DS-19/7**
- DESLINDE
 - PROTECCIÓN
 - TRÁNSITO
 - RIBERA DEL MAR
- DESLINDES ADYACENTES**
- DESLINDE
 - PROTECCIÓN
 - TRÁNSITO
 - RIBERA DEL MAR
- PARCELA CATASTRAL


NOTA: 1. En los tramos donde el Deslinde de Dominio Físico coincida con la Ribera del Mar, sólo se represente el D.F.
 2. Las líneas en color marrón (sepia) se representan a título informativo para indicar los deslinde adyacentes no incluidos en este expediente.

ETRS89 H30N U.T.M.

VERTICES POLIGONAL DEL DESLINDE VERTICES RIBERA DEL MAR

VERTICE	X	Y	VERTICE	X	Y

GRÁFICO DISTRIBUCIÓN DE HOJAS

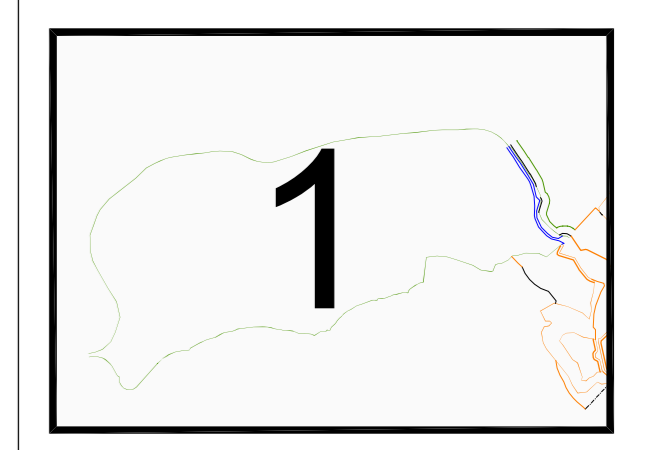

MINISTERIO PARA LA TRANSICIÓN ECOLÓGICA Y EL RETO DEMOGRÁFICO


SECRETARÍA DE ESTADO DE MEDIO AMBIENTE
 DIRECCIÓN GENERAL DE SOSTENIBILIDAD DE LA COSTA Y DEL MAR

Demarcación de Costas en Cantabria

EXAMINADO Y CONFORME EL INGENIERO JEFE DEL SERVICIO DEL D.P.M.T.
 JAVIER OLIVA ATIENZA

Vº Bº EL JEFE DE LA DEMARCACIÓN
 JOSÉ ANTONIO OSORIO MANSO

ESCALA:
1 : 2000
 ORIGINAL EN A1

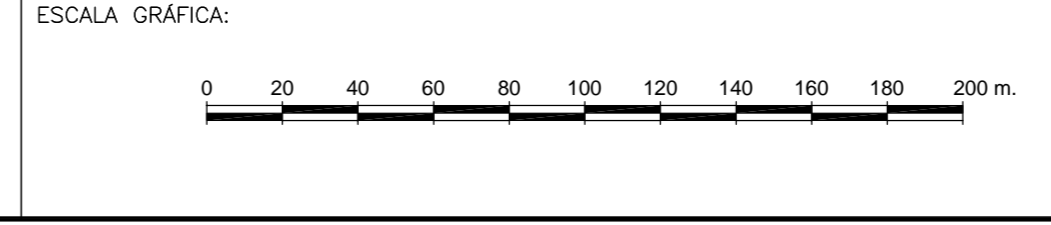

EXPEDIENTE:
DS-19/7
 REFERENCIA:
DES01/07/39/0006

TÍTULO:
ANTIGUAS MARISMAS DE PARBAYÓN (ARROYO DE LA MINA), EN LOS TT.MM. DE VILLAESCUSA Y PIÉLAGOS

HOJA N°:
1 Única