

COORDENADAS DE MORNES

Nº	X	Y
101	558201.587	4813293.717
102	558209.869	4813204.704
103	558309.111	4813333.521
104	558305.317	4813264.157
105	558329.205	4813209.715
106	558302.211	4813201.827
107	558304.863	4813201.603
108	558304.522	4813208.111
109	558329.436	4813181.018
110	558327.434	4813181.789
111	558314.513	4813184.520
112	558303.928	4813192.702
113	558329.927	4813204.531
114	558278.671	4813228.833
115	558278.556	4813233.122
116	558284.915	4813228.612
117	558294.915	4813228.219
118	558303.535	4813232.808
119	558308.484	4813244.538
120	558348.215	4813225.622
121	558350.443	4813242.824
122	558350.003	4813244.465
123	558350.421	4813244.051
124	558371.975	4813244.142
125	558378.925	4813244.918
126	558378.230	4813277.481
127	558378.925	4813278.919
128	558384.663	4813271.826
129	558384.664	4813271.826
130	558388.578	4813278.424
131	558201.587	4813293.717

PROYECCION U.T.M. DATUM: INTERNACIONAL-4320
 ALTITUDES REFERIDAS AL NIVEL DEL MAR EN LA ZONA
 COORDENADAS GRAFICAS EN LAS ESQUINAS DE LA HOJA
 VIDEO FOTOGRAFICO REALIZADO EN MARZO DE 1990
 TRIANGULACION PRECISA DE ESTE LEVANTAMIENTO
 REFERIDA A LA RED GEODESICA NACIONAL
 RESTRICCIÓN DE USO: ESTE MAPA ES UN PRODUCTO DE
 RESTITUCIÓN Y DIBUJO REALIZADO EN MARZO DE 1990
 POR **TOPONORTIS S.A.**
 ENTRE LOS AÑOS 1987 Y 2001
 SEGUN CARTOGRAFIA O.P.M.T.
 SEGUN TAQUIMETRICO JUNIO 2018.

INFORMACION CARTOGRAFICA


PROYECCION U.T.M. DATUM: INTERNACIONAL-4320
 ALTITUDES REFERIDAS AL NIVEL DEL MAR EN LA ZONA
 COORDENADAS GRAFICAS EN LAS ESQUINAS DE LA HOJA
 VIDEO FOTOGRAFICO REALIZADO EN MARZO DE 1990
 TRIANGULACION PRECISA DE ESTE LEVANTAMIENTO
 REFERIDA A LA RED GEODESICA NACIONAL
 RESTRICCIÓN DE USO: ESTE MAPA ES UN PRODUCTO DE
 RESTITUCIÓN Y DIBUJO REALIZADO EN MARZO DE 1990
 POR **TOPONORTIS S.A.**
 ENTRE LOS AÑOS 1987 Y 2001
 SEGUN CARTOGRAFIA O.P.M.T.
 SEGUN TAQUIMETRICO JUNIO 2018.

SIGNOS CONVENCIONALES PARTICULARES

- Línea límite inferior de la ribera del río
- Línea delimita del D. P. M. I.
- Línea señaladora de protección
- Línea de delimitación antigua ordenado por
- Calce de ...
- Línea de perímetro de concreción
- Línea parcelas catastrales.
- HITOS, MORNOS
- VEREDALES EN GEODESIA
- VEREDALES REPLANTADO

GRAFICO DISTRIBUCION DE HOJAS

	13	14
10	813-S-127/813-S-128	
11	813-S-128/813-S-129	
9	813-S-126/813-S-127	

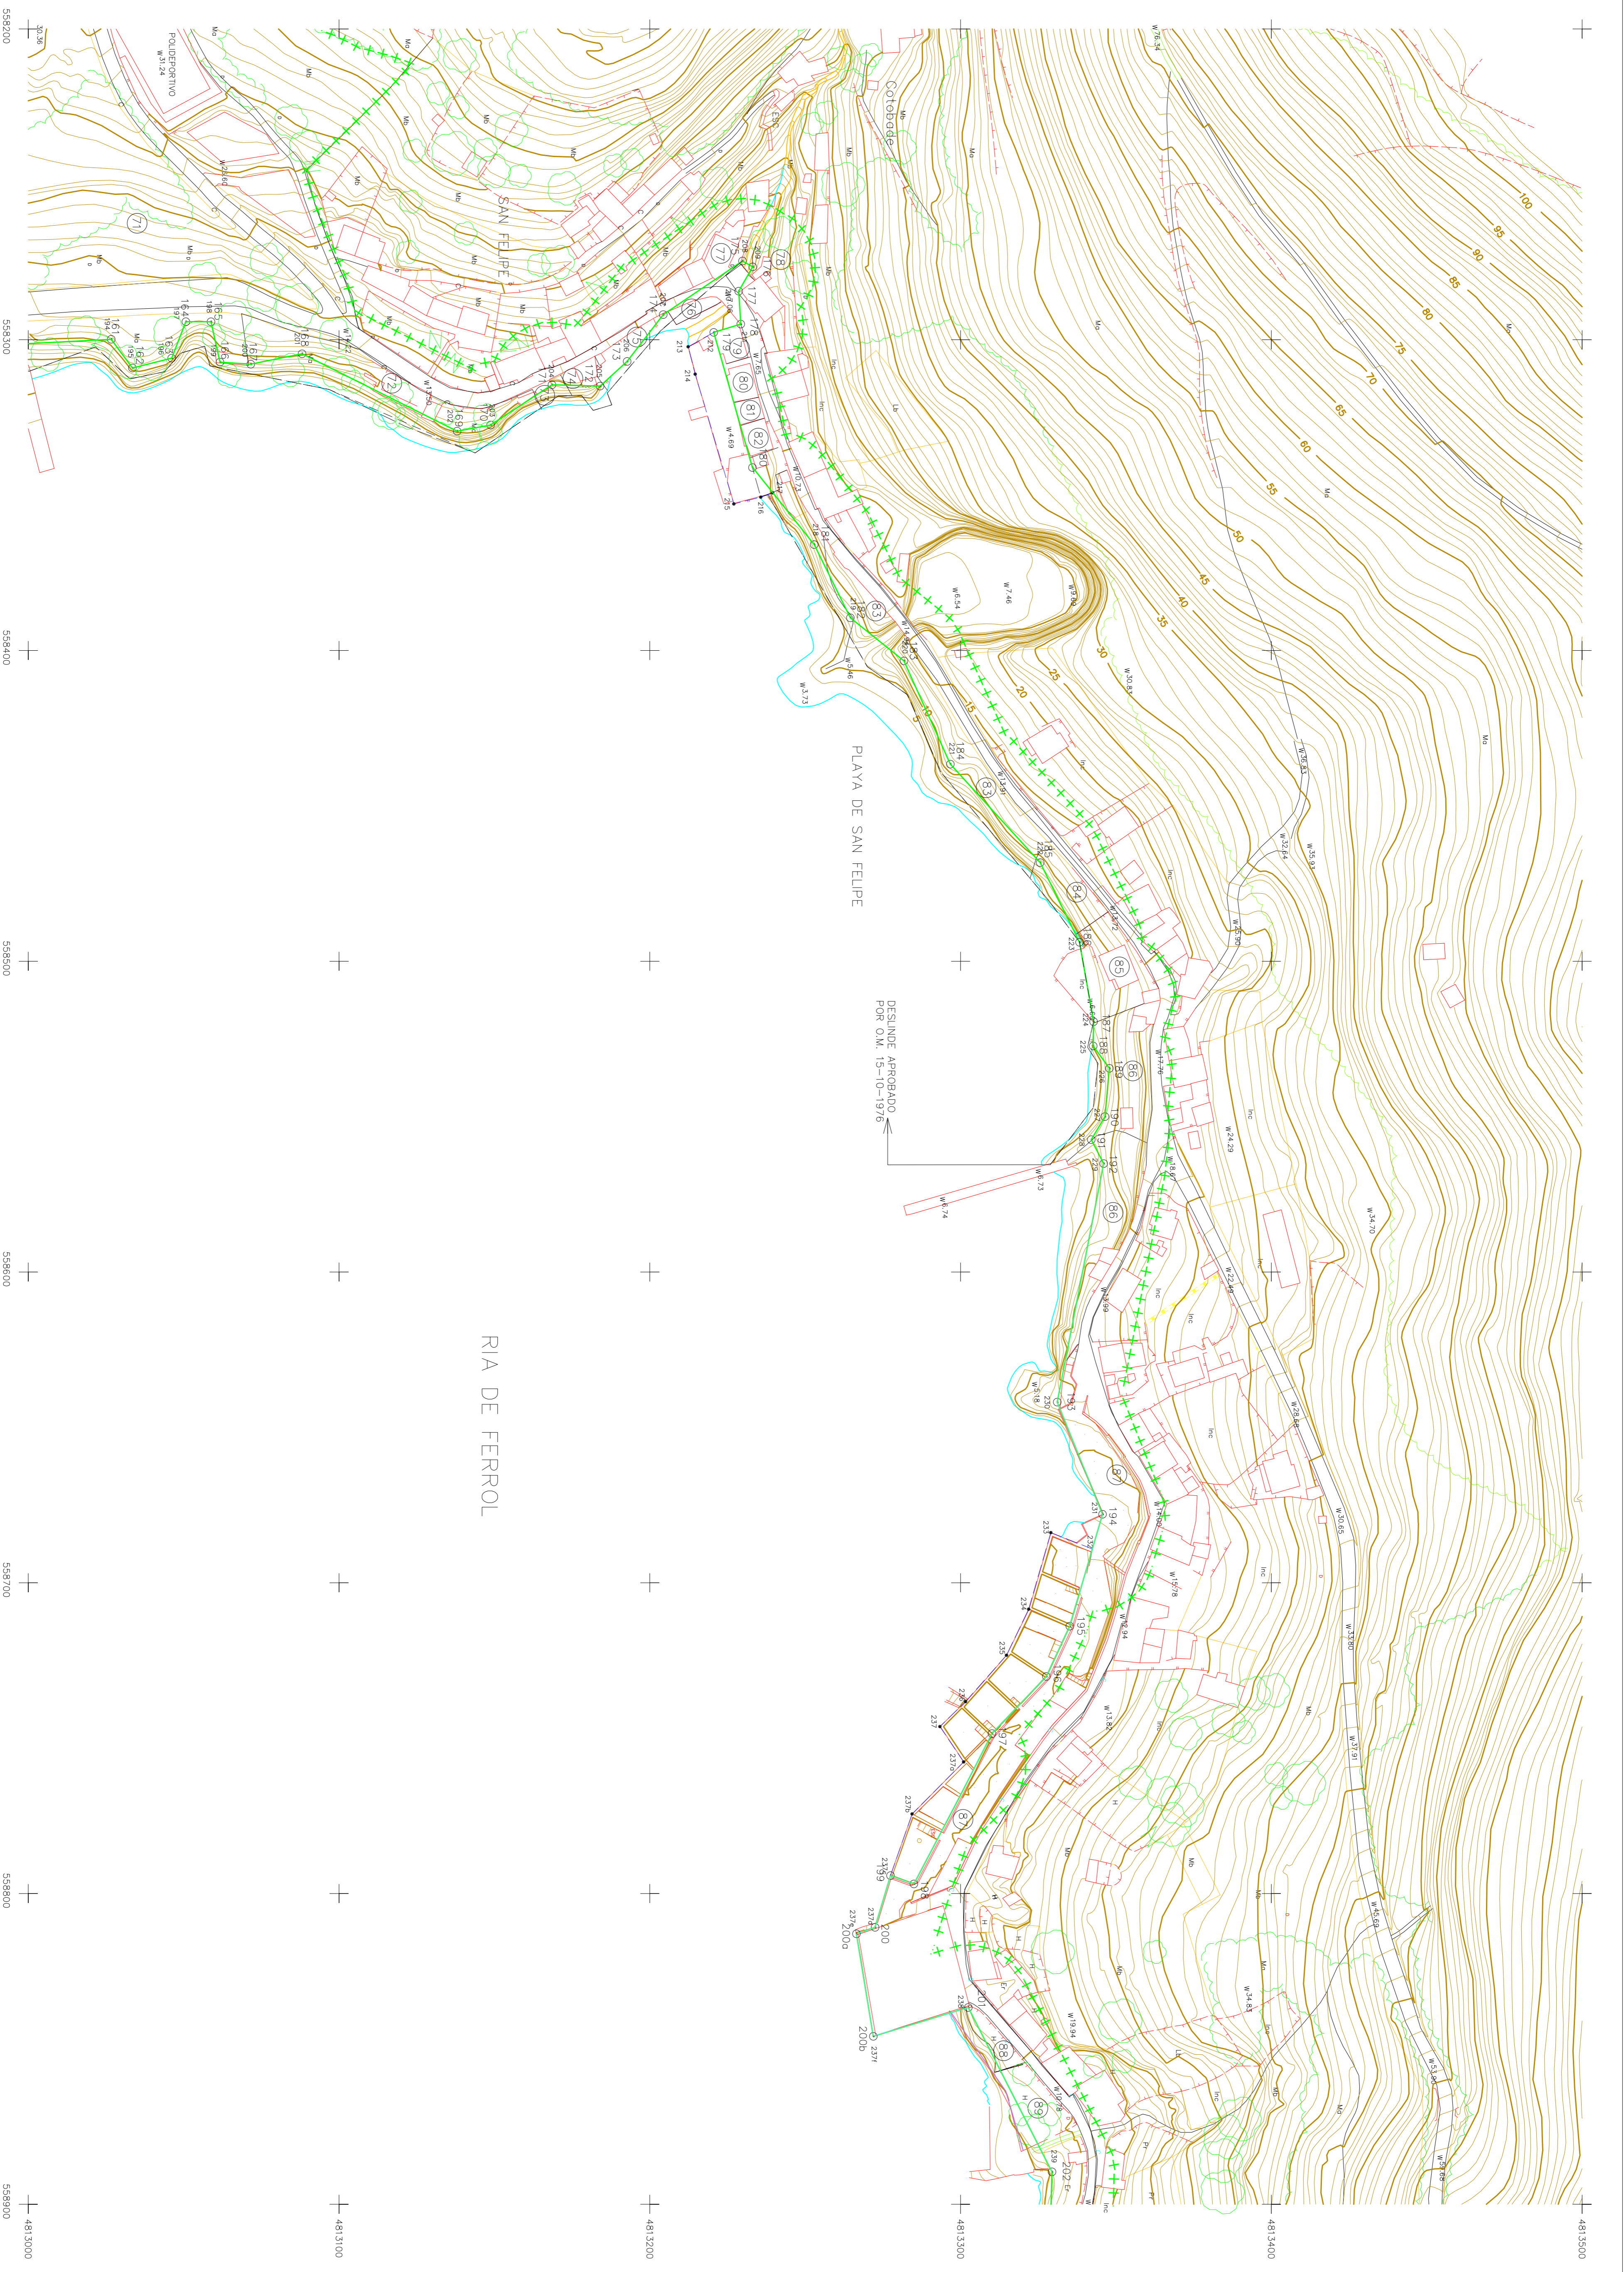

DESLINDE APROBADO
 POR O.M. 15-10-1976

RÍA DE FERROL

Ministerio para la Transición Ecológica
 DIRECCION GENERAL DE SOSTENIBILIDAD DE LA COSTA Y DEL MAR
 DEMARCAACION DE COSTAS DE GALICIA

EL JEFE DEL SERVICIO DEL DOMINIO PUBLICO
 Fdo.: D. IGNACIO PARDO DE VERA MORENO

EL INGENIERO JEFE DE LA DEMARCAACION
 Fdo.: D. RAFAEL EMIL APENELA

ESCALA: 1:1000
 Equivalencia de las curvas de nivel: 1 metro

ORIGEN DE LA COORDENADA "Z"
 Coto referencial de mornos
 Bojamar vivo Equinoccial respecto al
 Nivel Medio del Mar en Alicante +1,60

Nº EXPEDIENTE
 C-06/08-D
 C-DL-145-C
 DES01/96/15/0041-
 DES09/01

HOJA Nº 3 - 12
 Ref. Plano Situación
 813-1-127
 FECHA
 Agosto de 2018

MODIFICACIÓN POR SENTENCIA
 DESLINDE DEL DOMINIO PUBLICO MARTIMO TERRESTRE
 PLAYA DE CARINIO HASTA PUERTO DE LA GRANA
 TERMINO MUNICIPAL: FERROL
 PROVINCIA: LA CORUÑA