

COORDENADAS DE MUJONES

KILOMETROS	VERTICIALES	HORIZONTALES	VERTICIALES	HORIZONTALES	
(m)	(m)	(m)	(m)	(m)	


INFORMACION CARTOGRAFICA

PROYECCION U.T.M. ELIPSOIDE INTERNACIONAL-HUZO.
 ALTITUDES REFERIDAS AL NIVEL DEL MAR EN LA ZONA
 COORDENADAS GRAFICAS EN LAS ESCUINAS DE LA HOJA
 POR DIRECCION GENERAL DE COSTAS. EN. Dic. de 1990
 TRIANGULACION PROPIA DE ESTE LEVANTAMIENTO
 ADOPCIÓN DE DATOS DEL LEVANTAMIENTO N.º 1000
 REHABILITACION AMBIENTAL DEL BORDE MARITIMO DEL
 PUERTO DE MUGARDOS (MUGARDOS) REALIZADO POR
 LEVANTAMIENTO TOPOGRAFICO MINISTERIO 2018

- SIGNOS CONVENCIONALES PARTICULARES**
- Línea límite interior de la ribera del mar
 - Línea deslinde del D. P. M. T.
 - Línea señaladora de protección
 - Línea de deslinde antiguo aprobado por D.M. de ...
 - Línea de perímetro de concesión
 - Límite parcela colindante.
 - Límite zona portuaria
- HITOS - MUJONES
 VERTECES RED GEODESICA
 VERTECES REPLANTES

GRAFICO DISTRIBUCION DE HOJAS

14	813-1-139
20	812-5-132
15	812-5-132-C
13	812-5-132-C
19	812-5-132
16	812-5-132
12	812-5-132

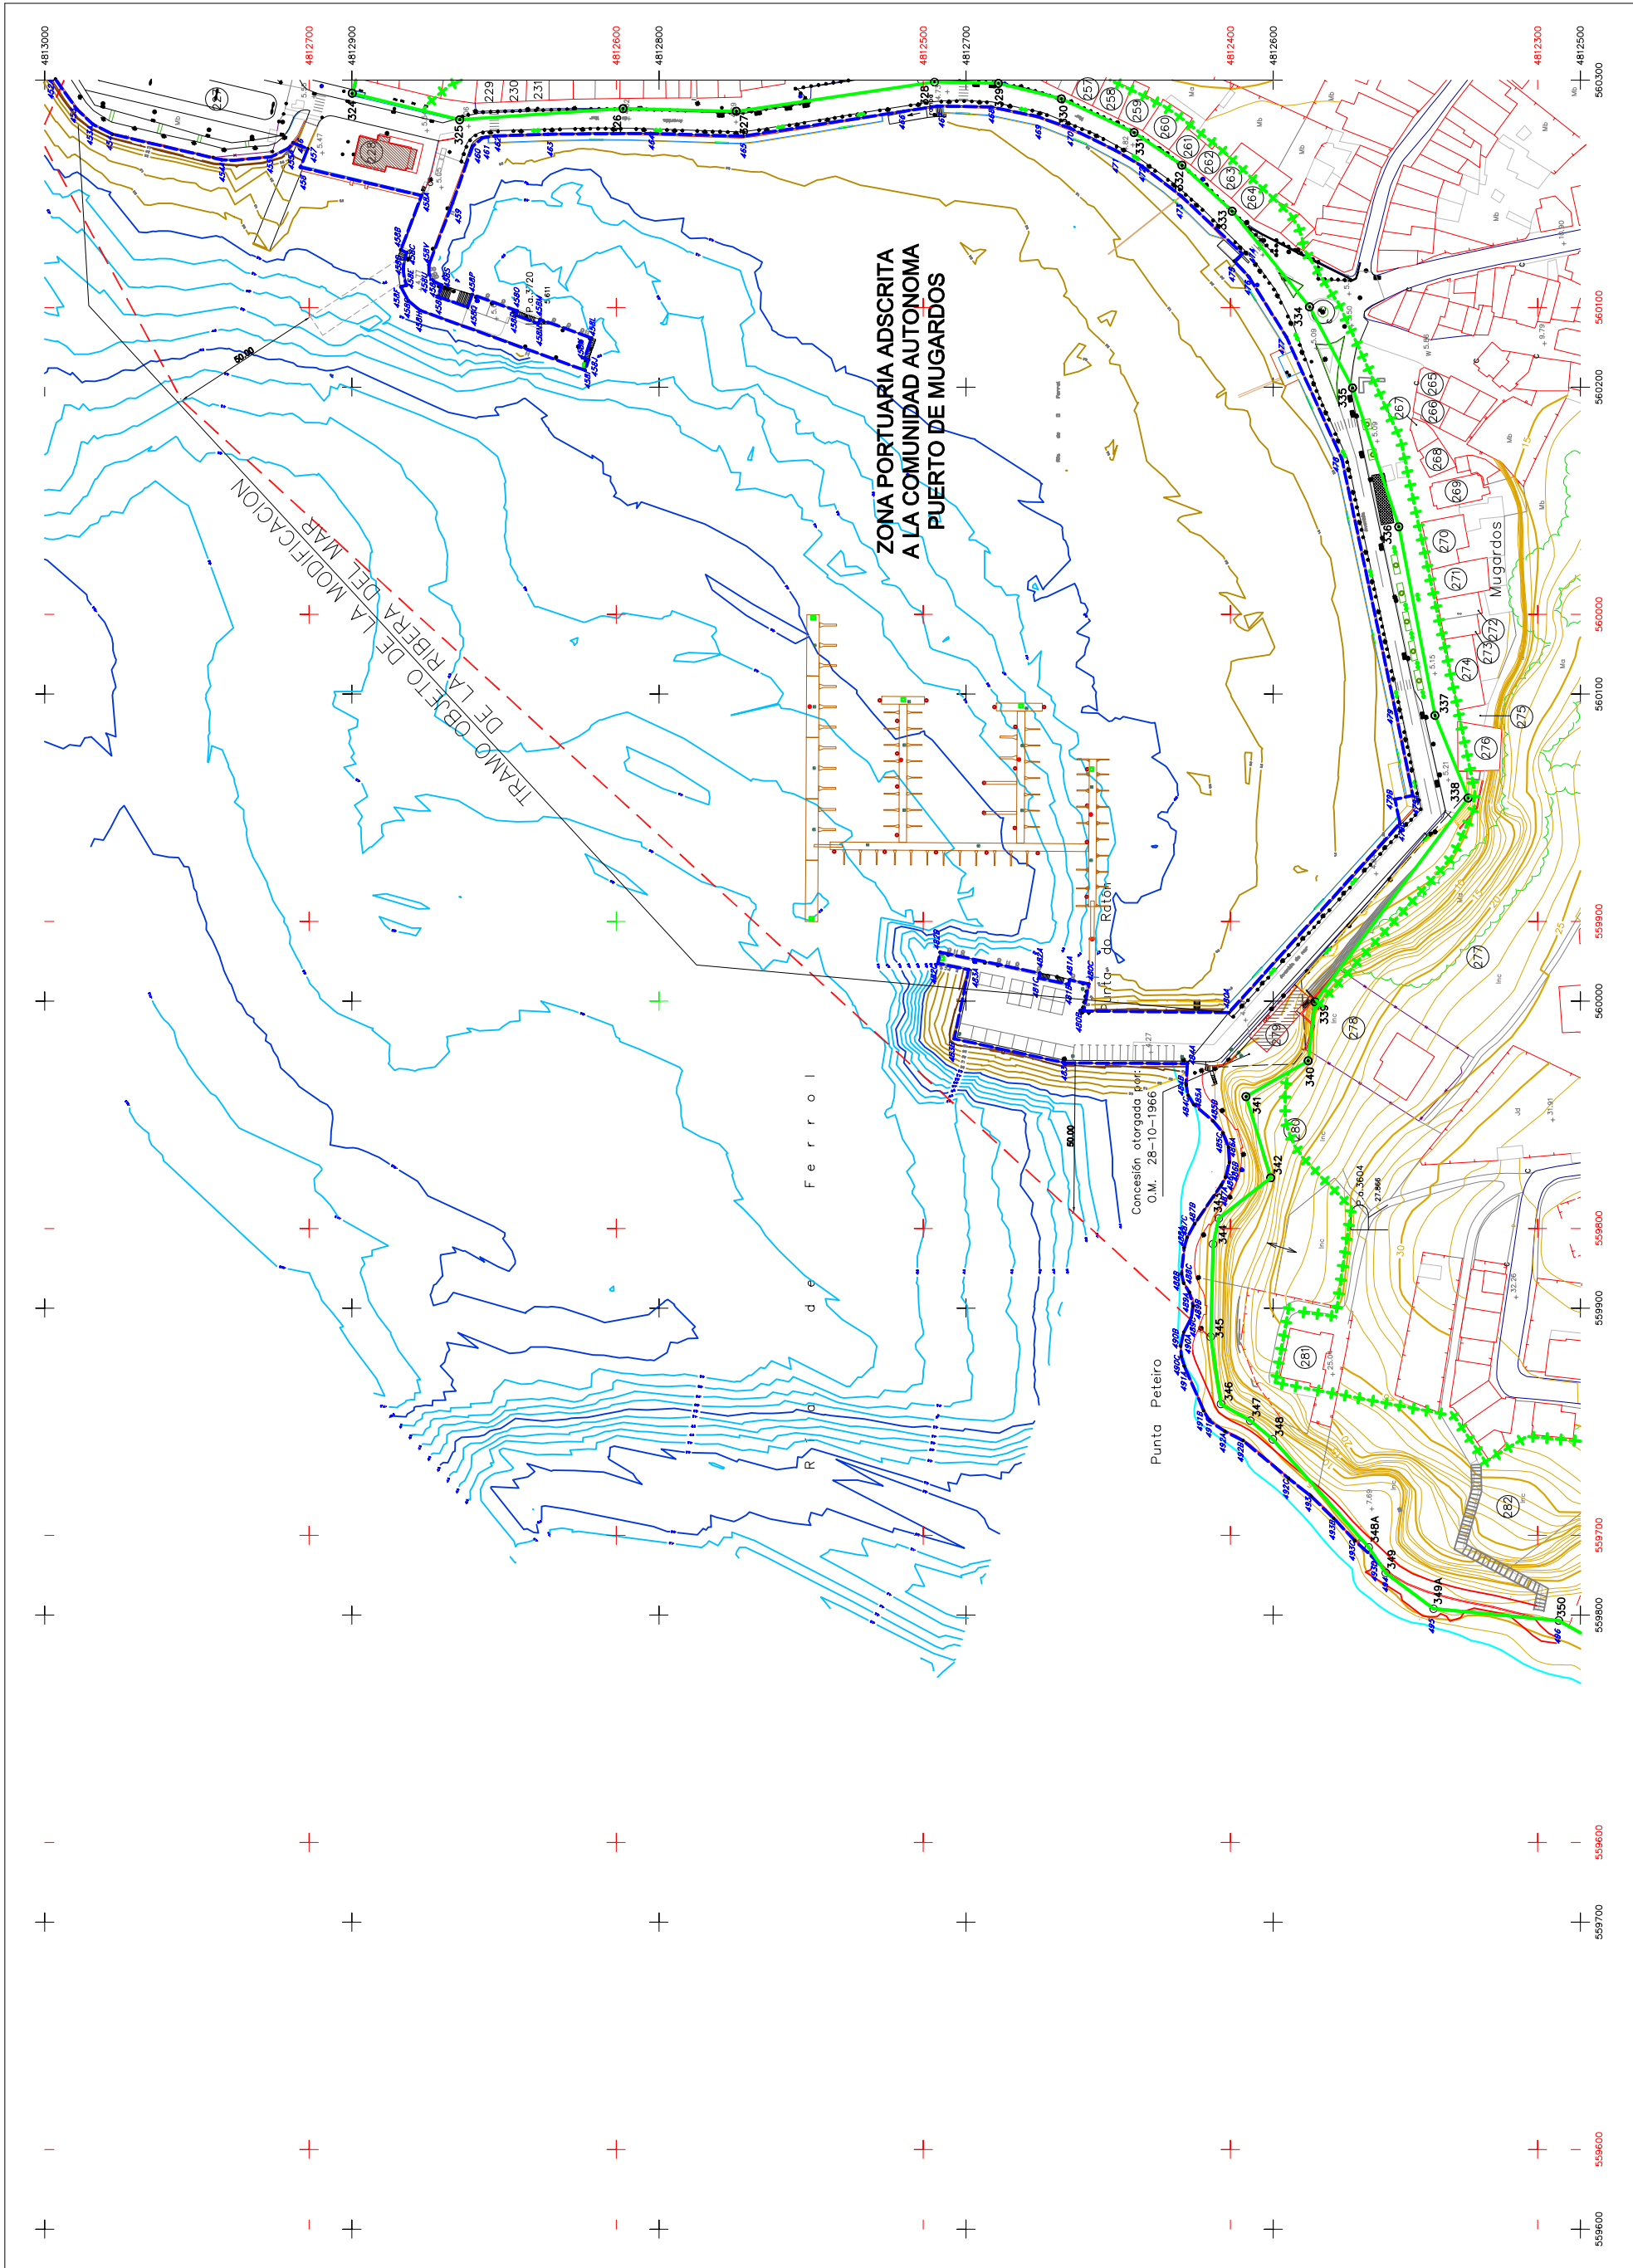

Ministerio para la Transición Ecológica y el Reto Demográfico
DIRECCION GENERAL DE LA COSTA Y DEL MAR
DEMARCAACION DE COSTAS DE GALICIA

EL JEFE DEL SERVICIO DEL DOMINIO PUBLICO
 EL INGENIERO JEFE DE LA DEMARCAACION
 Fdo. : D. IGNACIO PARDO DE VERA MORENO
 Fdo. : D. RAFAEL EMIL APENELA

ORIGEN DE LA COORDENADA "Z"
 Cota referencial de mareas
 Bajamar viva Equinoccial respecto al Nivel Medio del Mar en Alicante +1,60

Nº EXPEDIENTE
 C-09/01-D
 C-DL-132-C
 DES01/96/15/0025
 DES04/02 DES09/01

HOJA Nº 3 - 15
 Ref. Plano Situación
 812-S-129
 FECHA
 Septiembre 2022

DESLINDE DEL DOMINIO PUBLICO MARITIMO TERRESTRE Y MODIFICACION LIMITE INTERIOR RIBERA DEL MAR
 Limite T.M. Fene - Mugaros hasta el limite T.M. Mugaros - Ares
 Cumplimiento sentencia hitos 343 - 349
 TERMINO MUNICIPAL: MUGARDOS
 PROVINCIA: A. CORUÑA

ESCALA: 1:1000
 Equidistancia de las curvas de nivel: 1 metro