

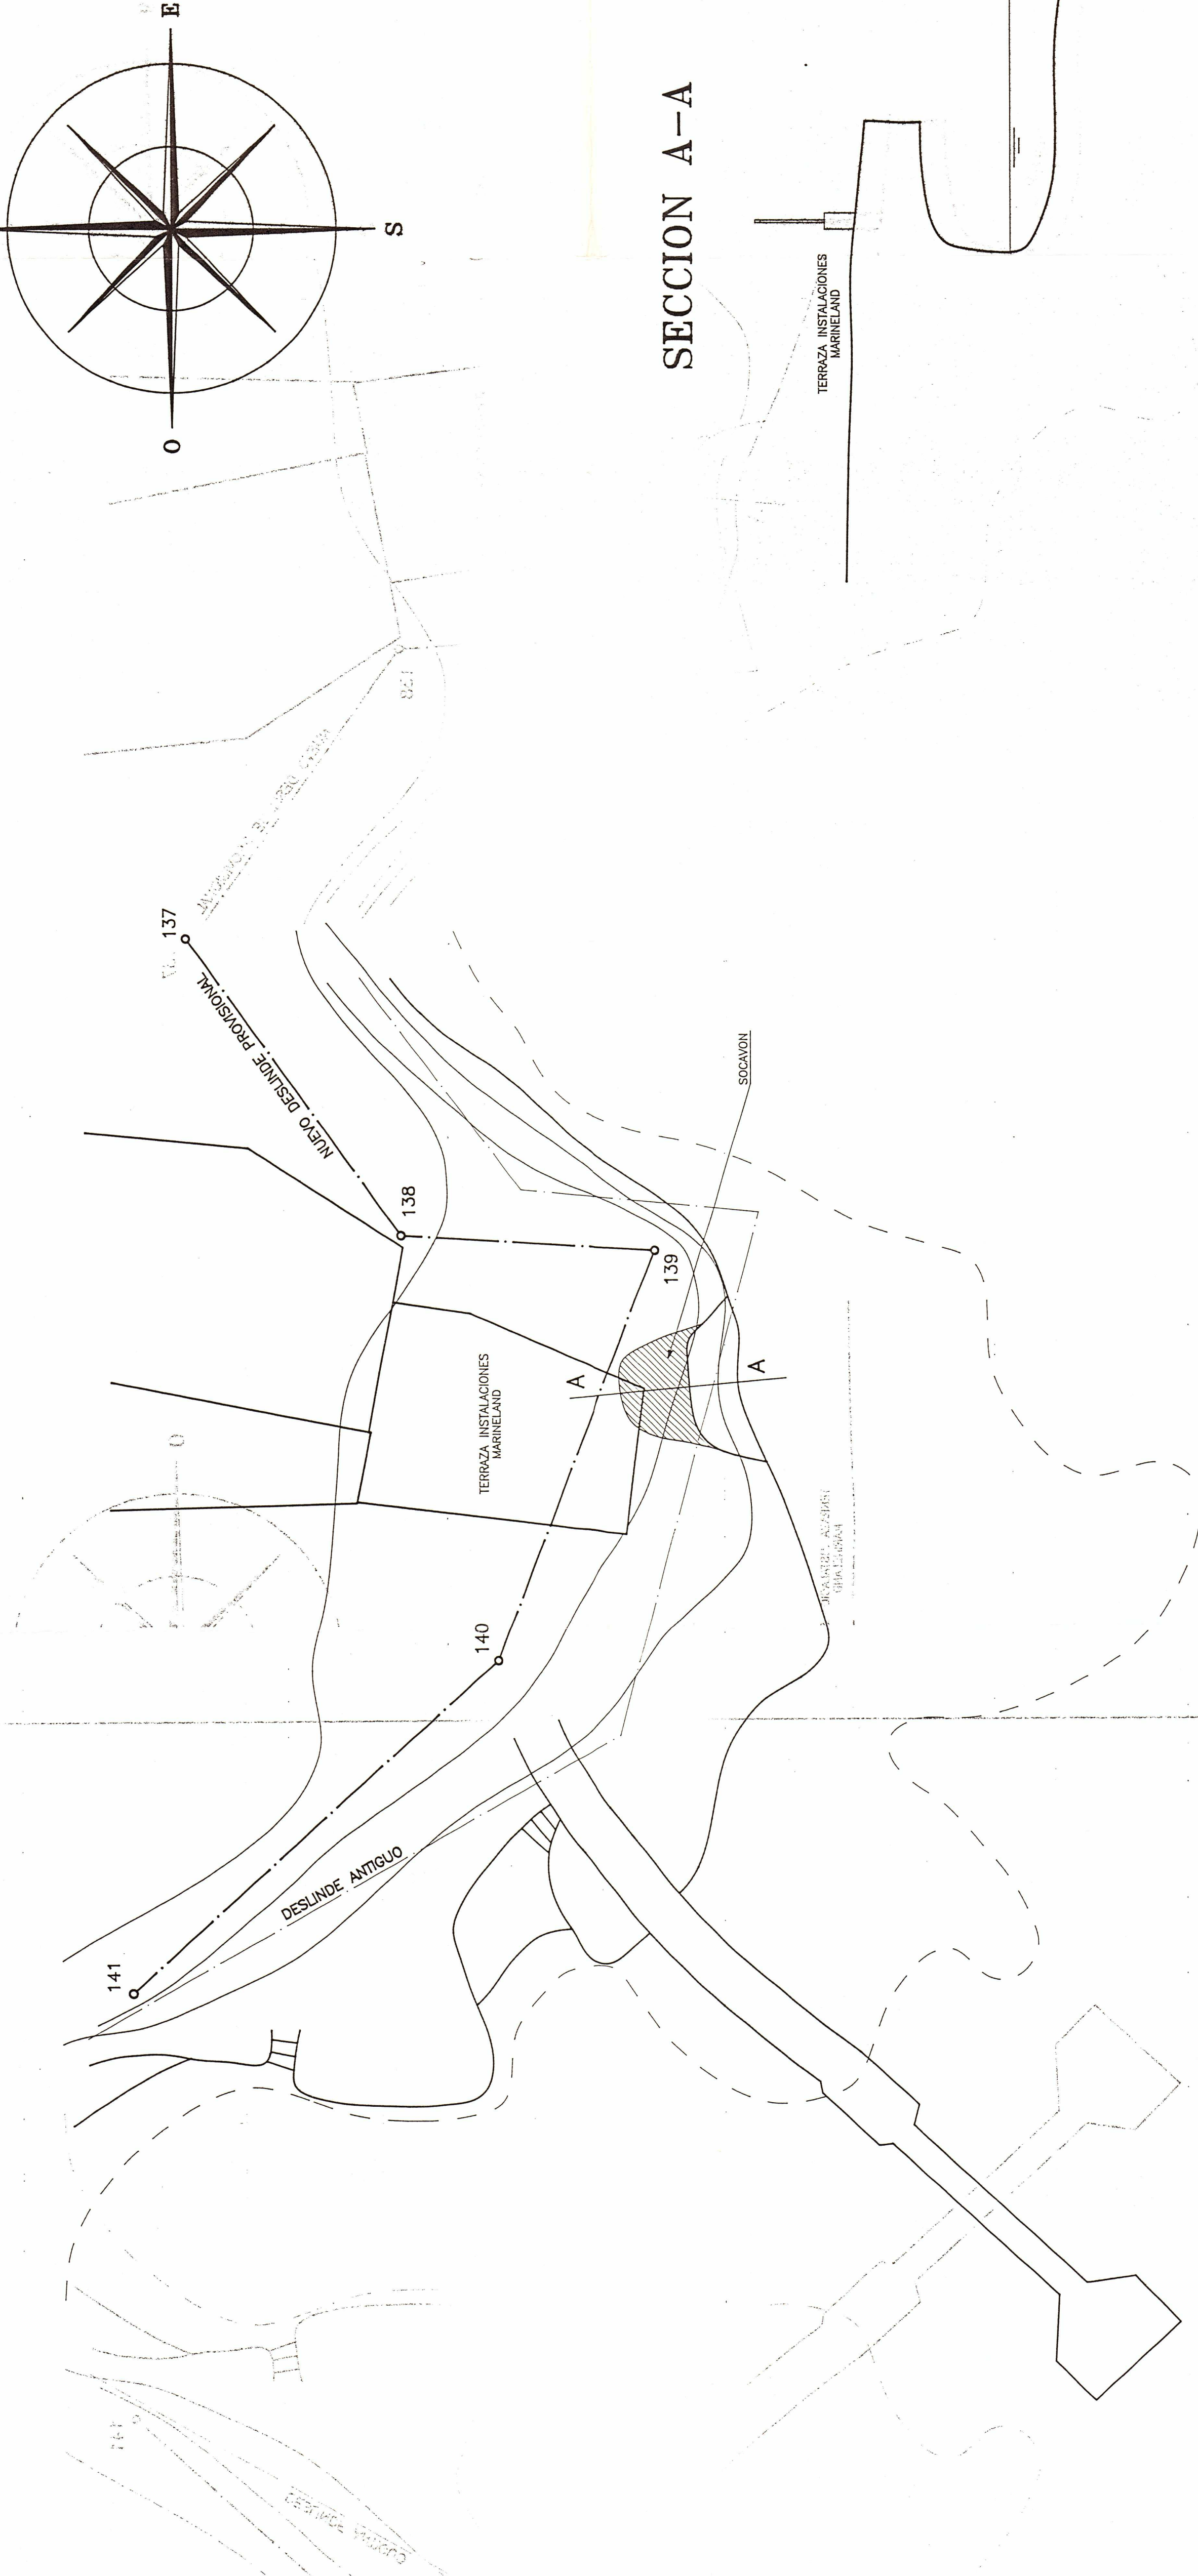


PLANTA UBICACION SOCAVON

MOVACOS MOVACIROS

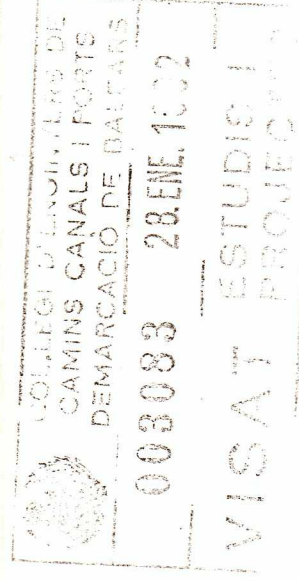

SECCION A-A

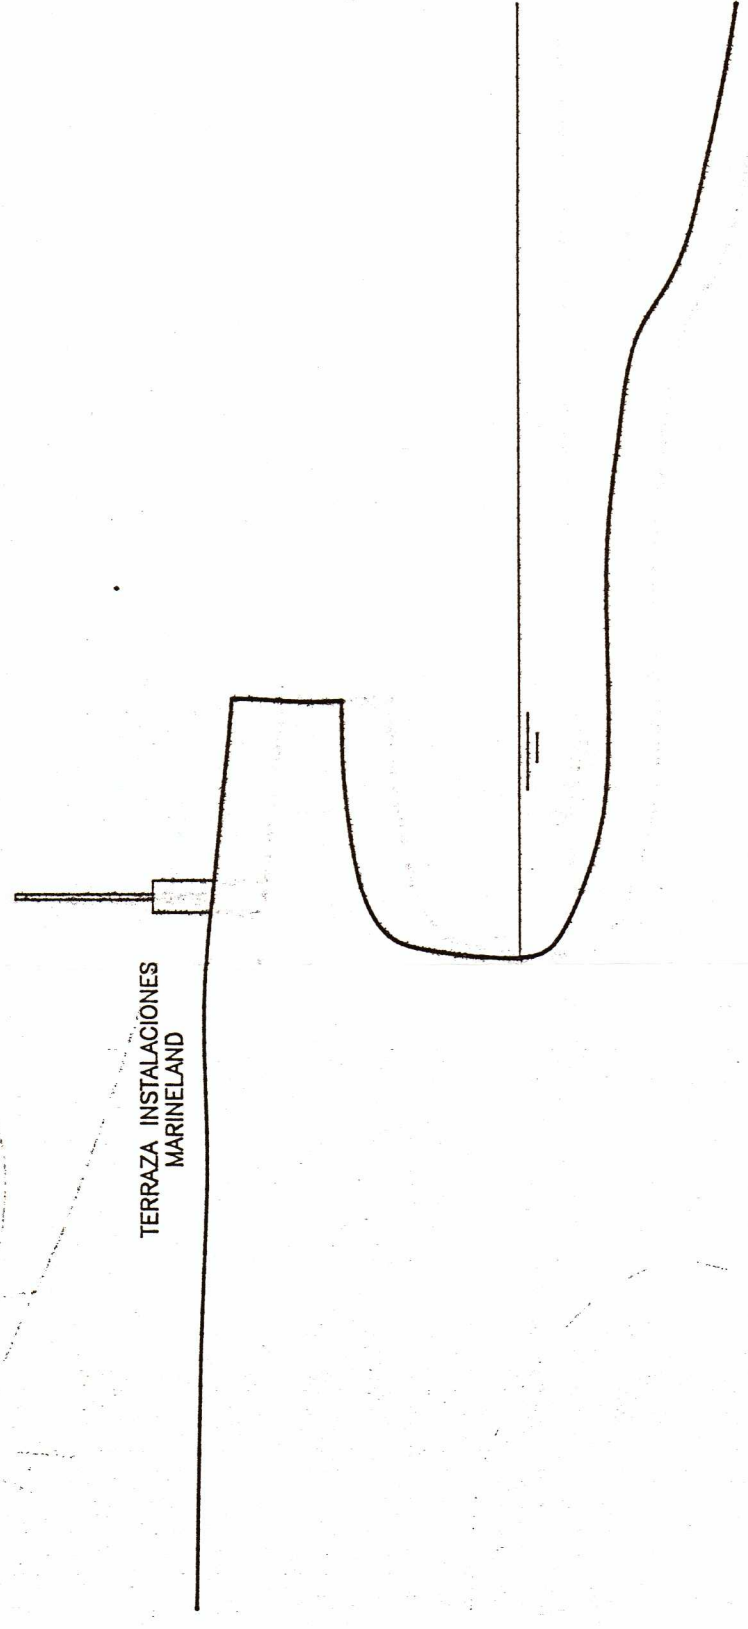

PROYECTO DE:

RELLENO DE SOCAVON
EN COSTA D' EN BLANES

EMPLAZAMIENTO

TERMINO MUNICIPAL DE CALVIA

PLANO:

PLANTA ESTADO ACTUAL

PROMOTOR

AUTOR

BARTOLOME REUS CANELLAS
INGENIERO DE CAMINOS, COL. N. 6852

FECHA:

I-92

PLANO N°

3

ESCALAS:

HOLAS: 1
DE: 1