



COL·LEGI OFICIAL
D'ARQUITECTES
IL·LES BALEARS
19.11.2009 13/000926/09
Segellat
(Llei 10/1998-CATB)
E67DAB85DCE


PROYECTO DE RAMPA PARA EMBARCACIONES RAMPA LA SAVINA			A3		
IMPLANTACION	E:1/200	MOD 1	262 LS	PBE.1	10/2009
CONSELL INSULAR DE FORMENTERA			PERE ROIG RIERA C/ BISBE CARDONA 1 EIVISSA TELEF: 971.192613- 649.931509 FAX: 971.192613		
BOCA DE S'ESTANY LA SAVINA. FORMENTERA					

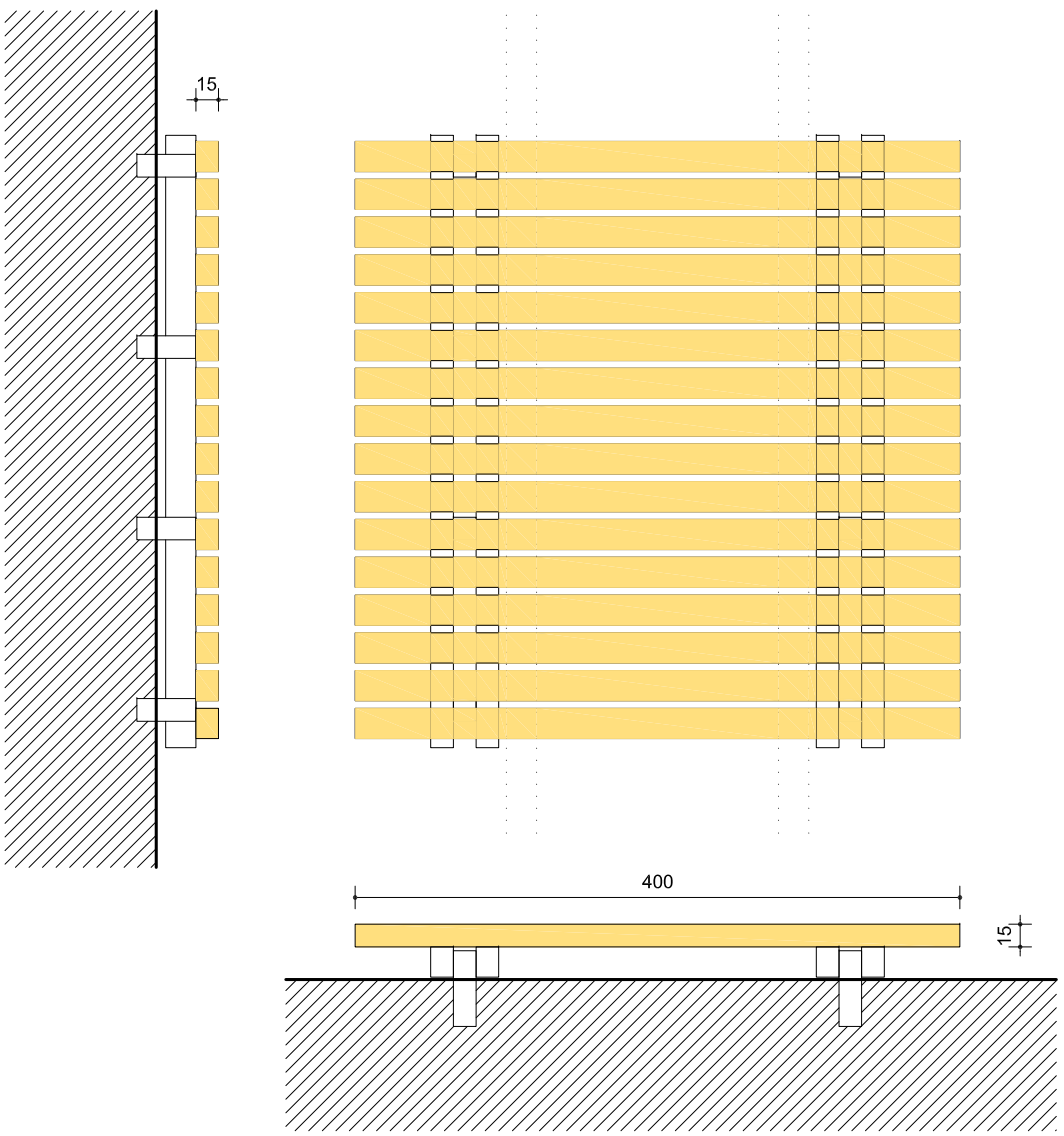


PLANTA MODULO NIVEL 2
E: 1/50

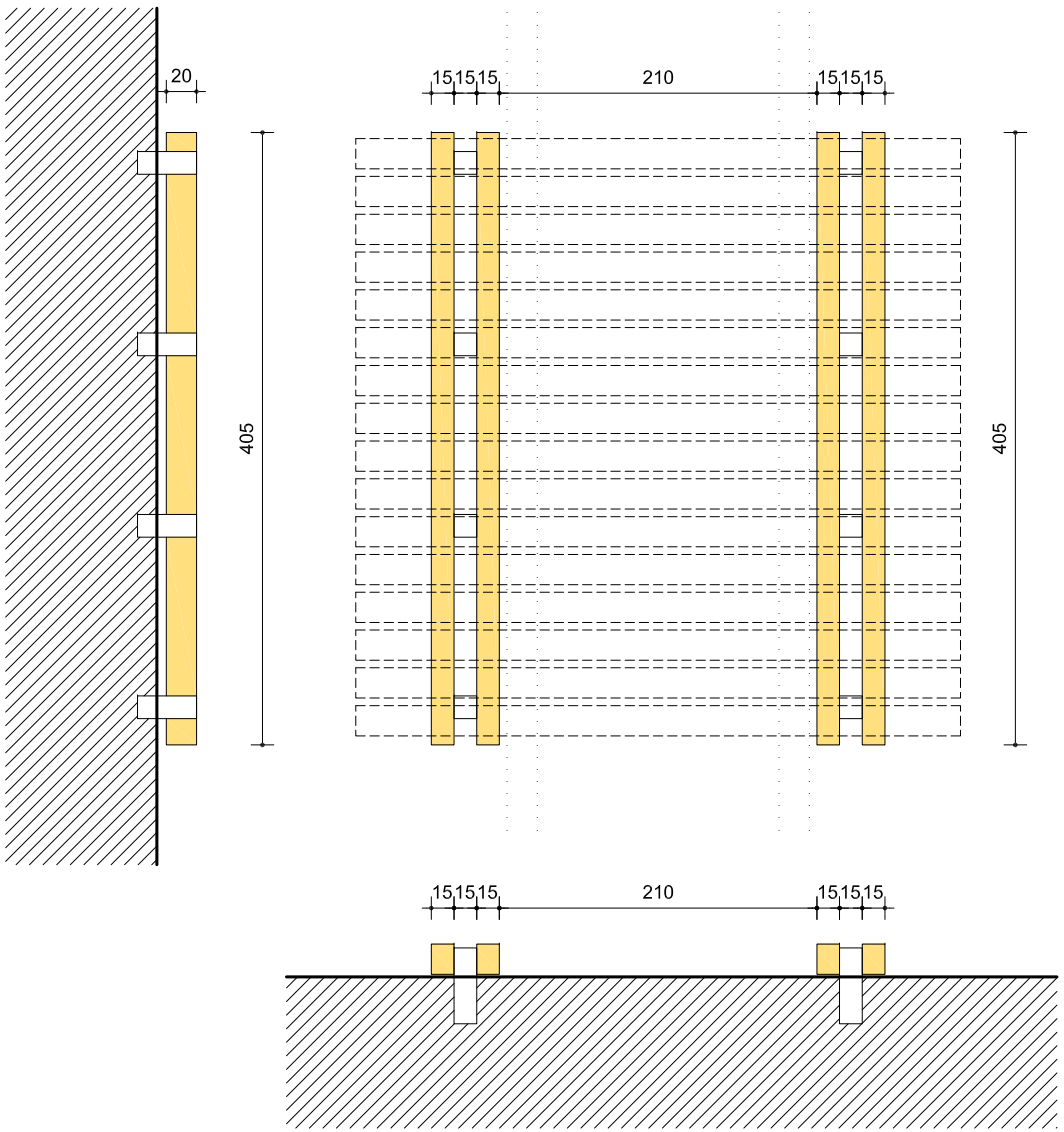


PLANTA MODULO NIVEL 1
E: 1/50

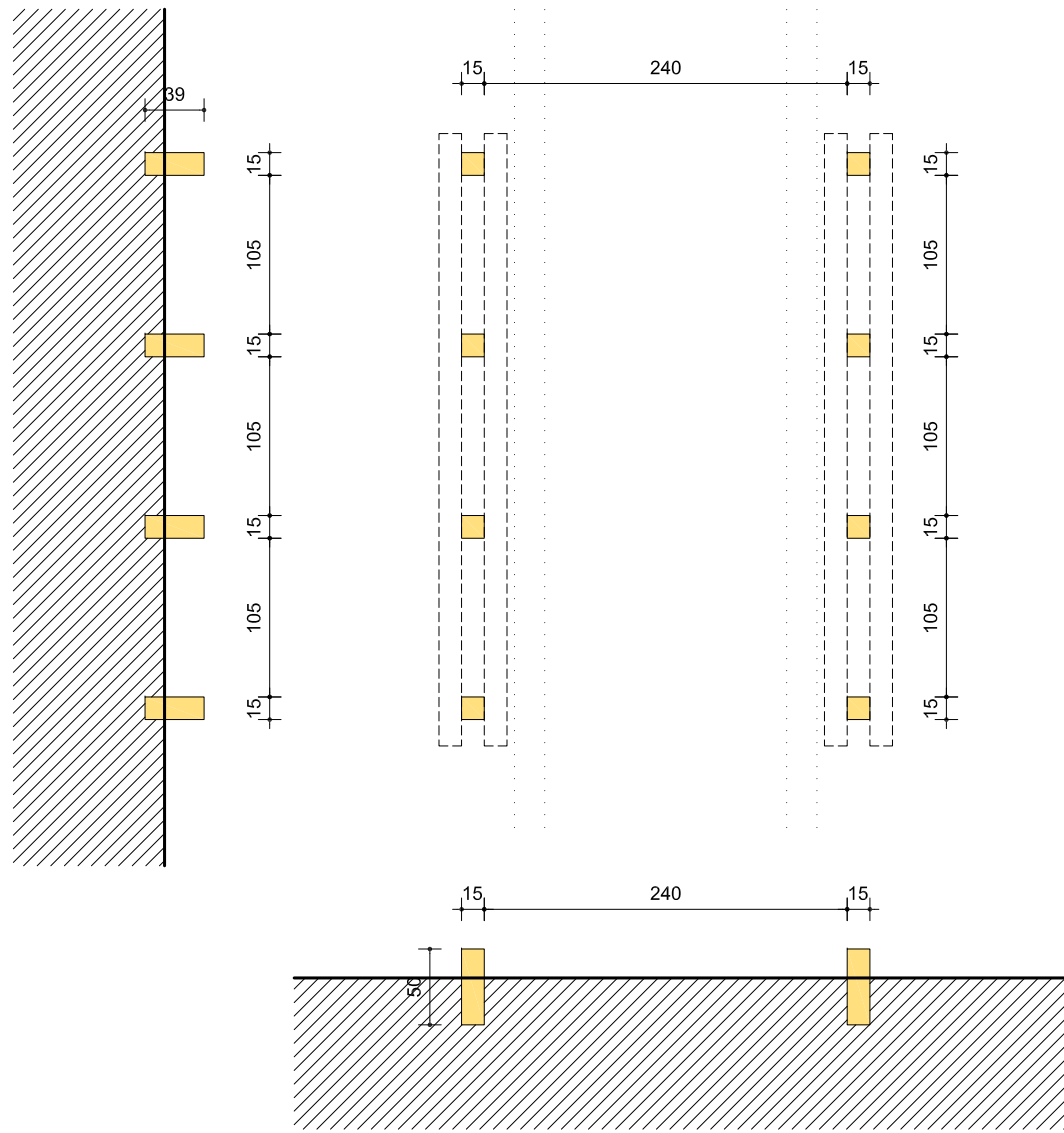


PLANTA MODULO NIVEL 0
E: 1/50

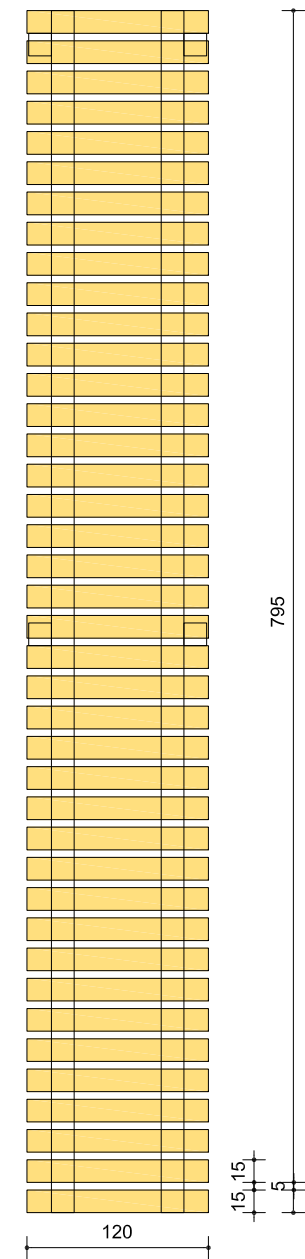


PLANTA PASARELA NIVEL 2
E: 1/50

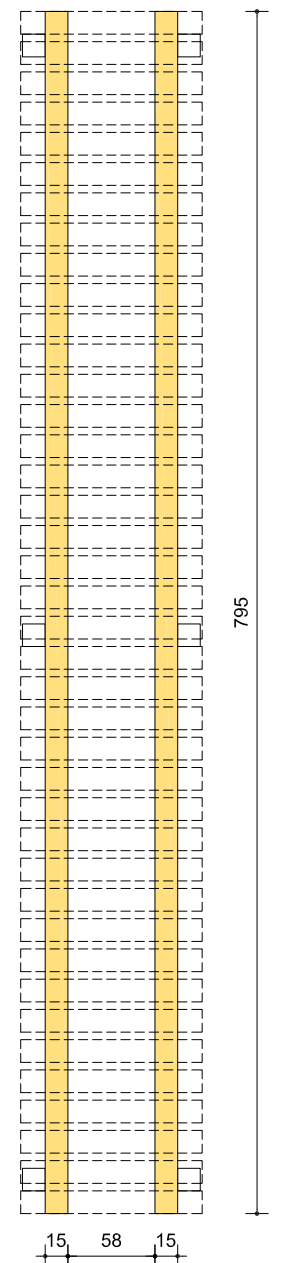


PLANTA PASARELA NIVEL 1
E: 1/50

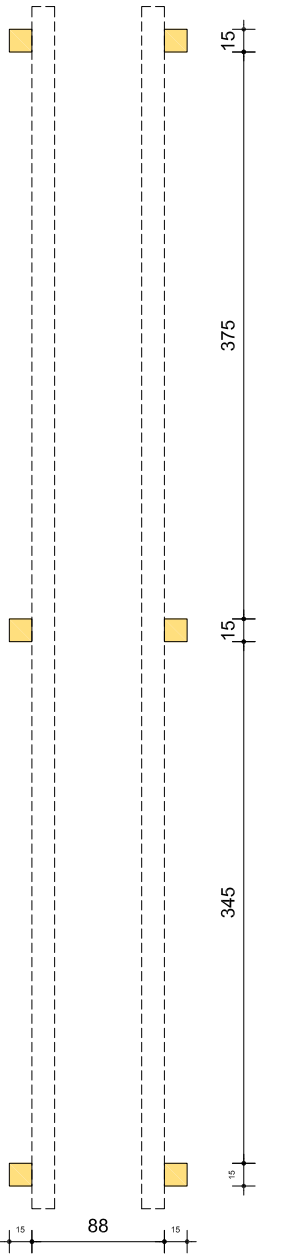


PLANTA PASARELA NIVEL 0
E: 1/50

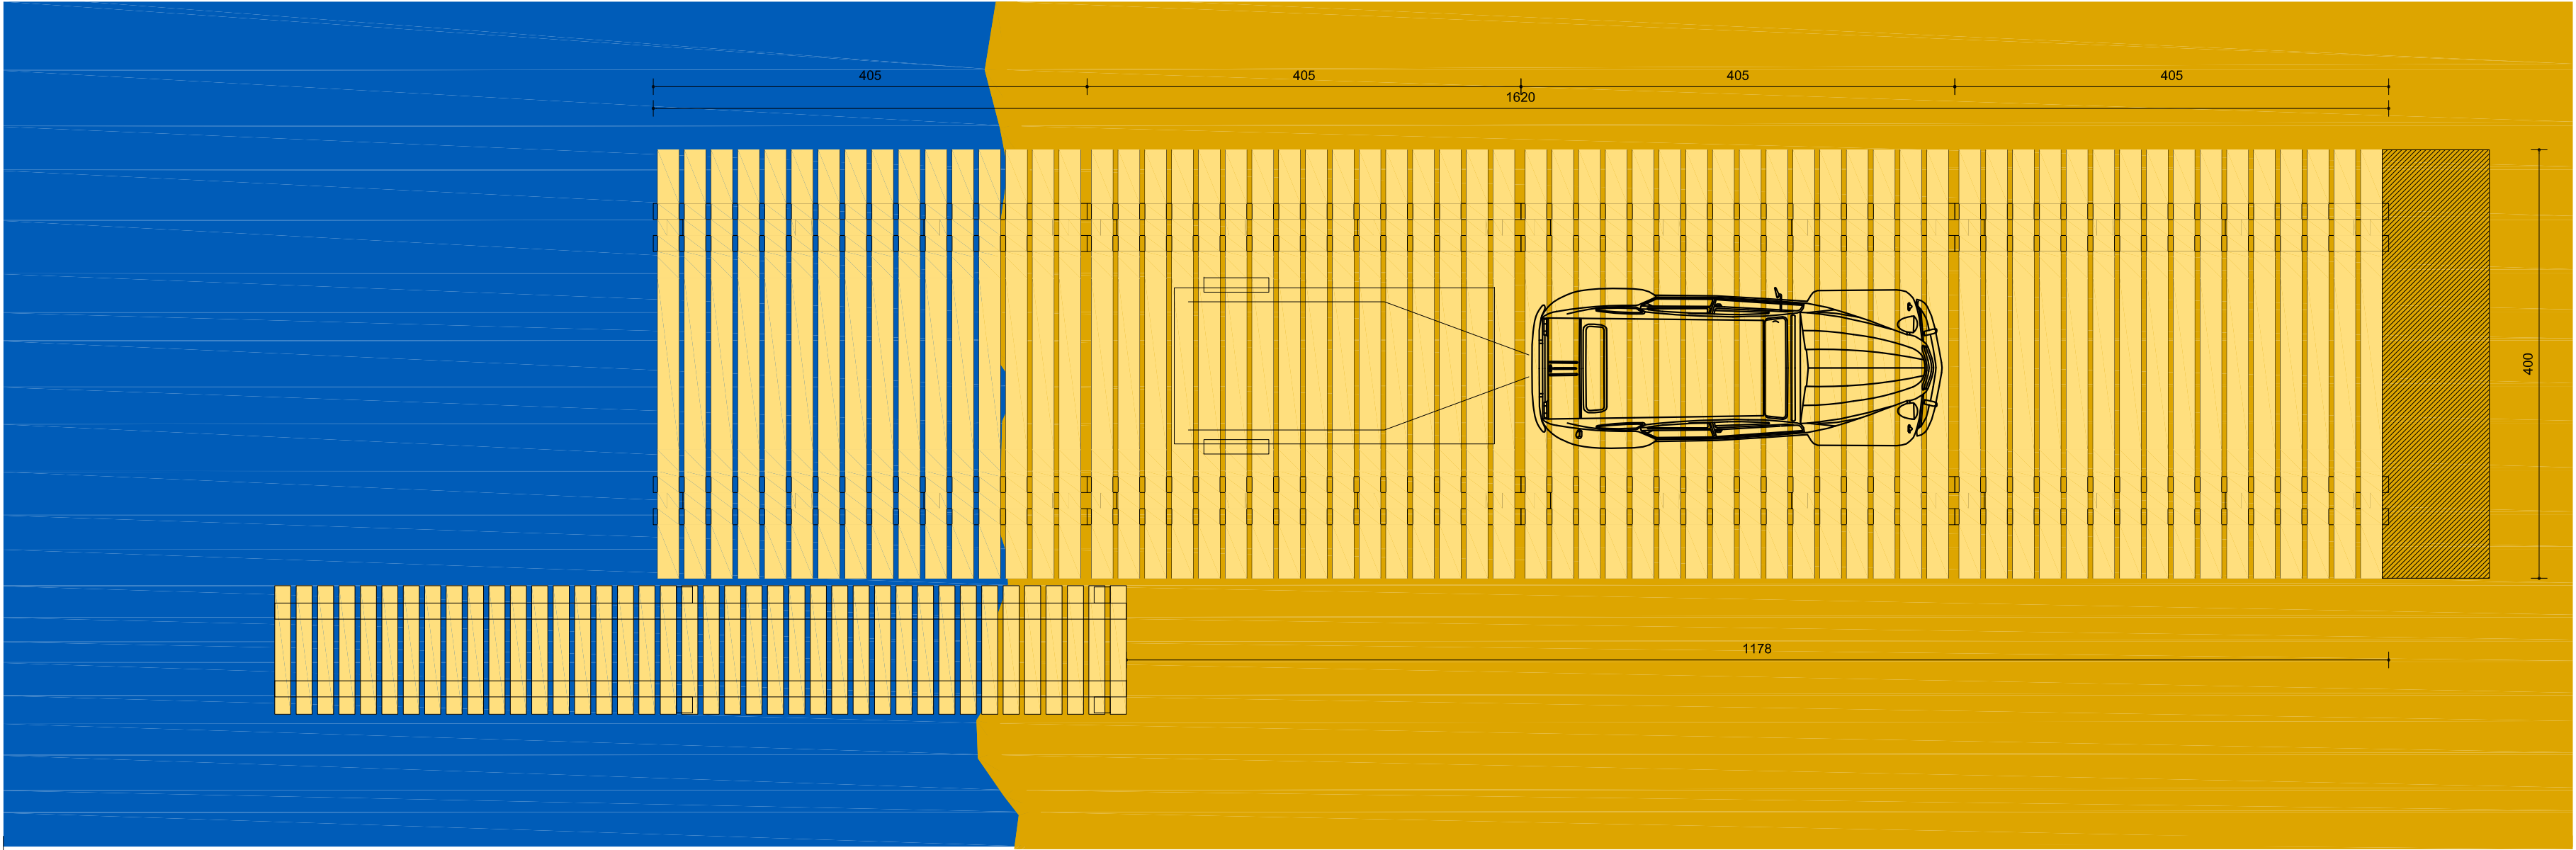


PLANTA RAMPA
E: 1/50

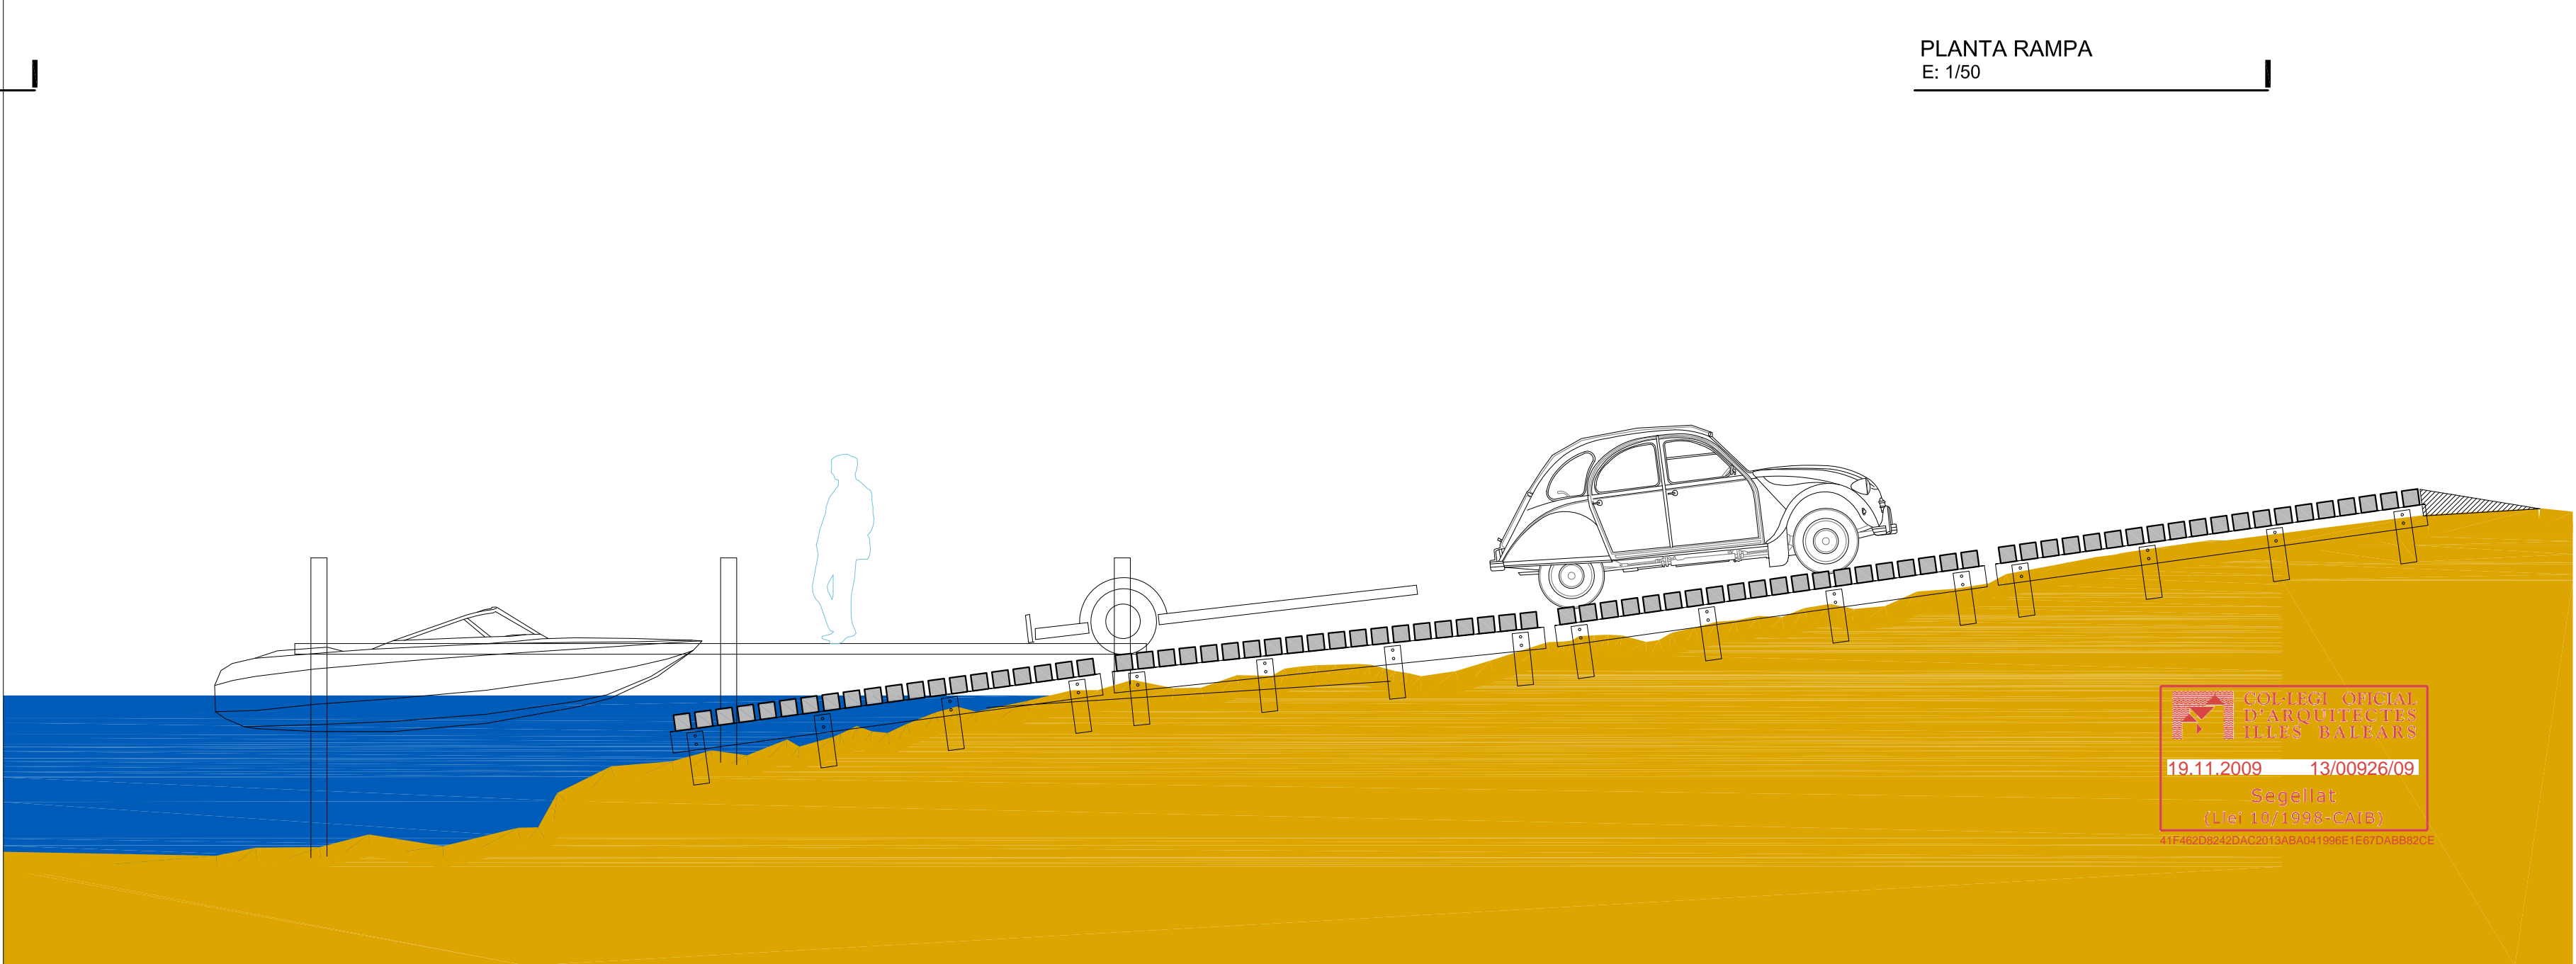


SECCION RAMPA
E: 1/50

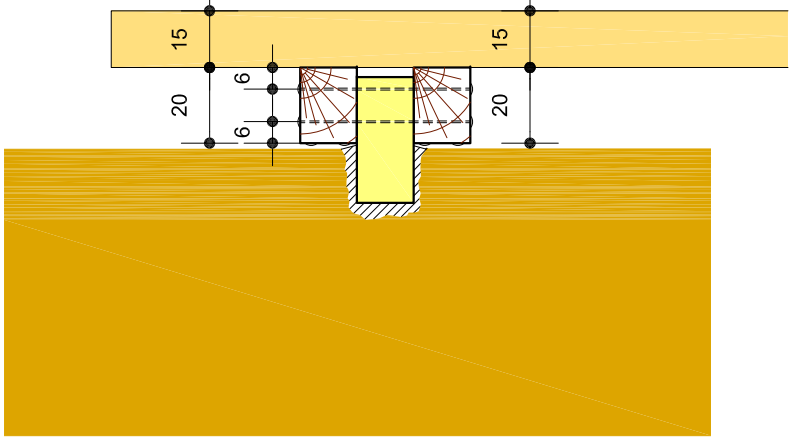


DETALLE ANCLAJE SUELO ROCA
E: 1/20

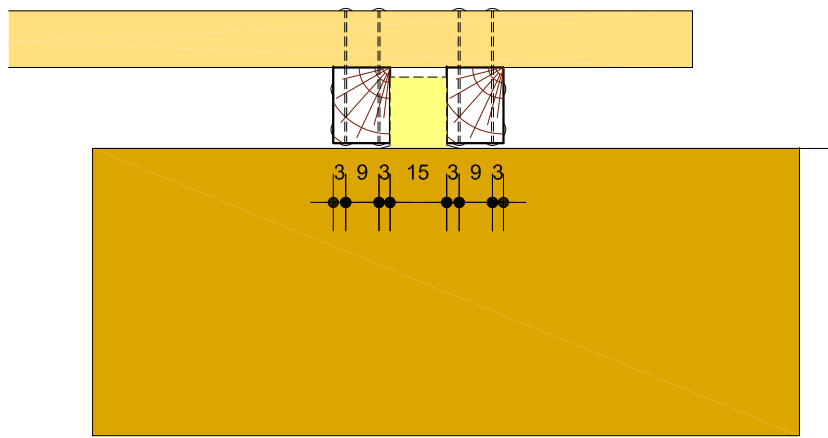


DETALLE VIGAS
E: 1/20

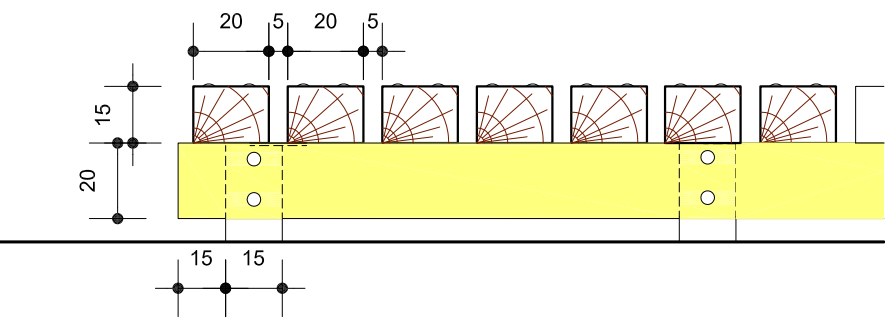

DETALLE ANCLAJE VIGUETAS
E: 1/20

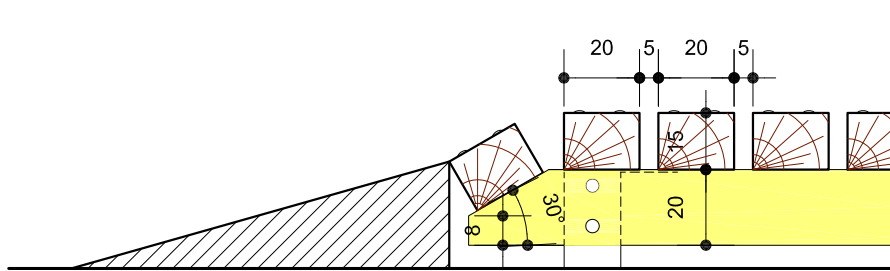

DETALLE ACCESO RAMPA
E: 1/20

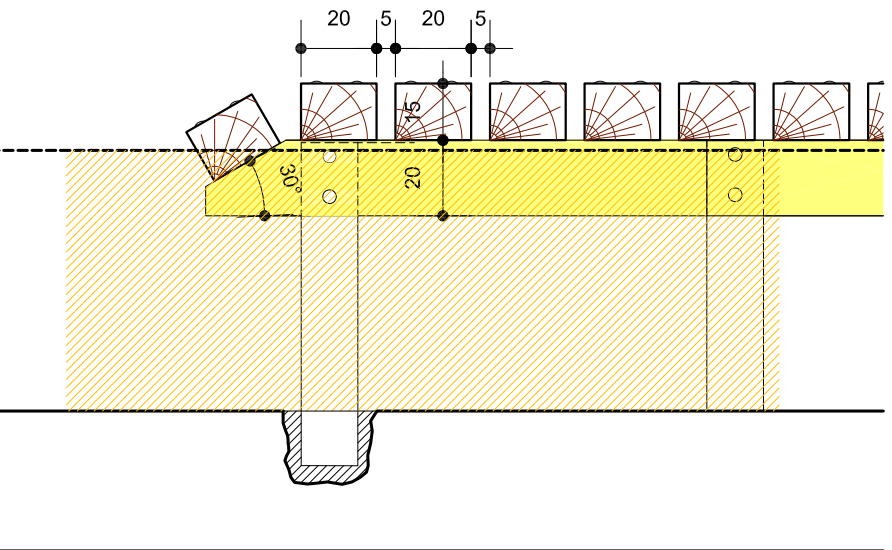

DETALLE ANCLAJE CON ARENA
E: 1/20

PROYECTO DE RAMPA PARA EMBARCACIONES RAMPA LA SAVINA			A4		
DETALLES	E:1/50 E:1/20	MOD 1	282 LS.	PBE.1	10/2009
CONSELL INSULAR DE FORMENTERA			PERE ROIG RIERA C/ BISBE CARDONA 1 EIVISSA TELEF: 971.192613- 649.931509 FAX: 971.192613		
BOCA DE S'ESTANY LA SAVINA. FORMENTERA					