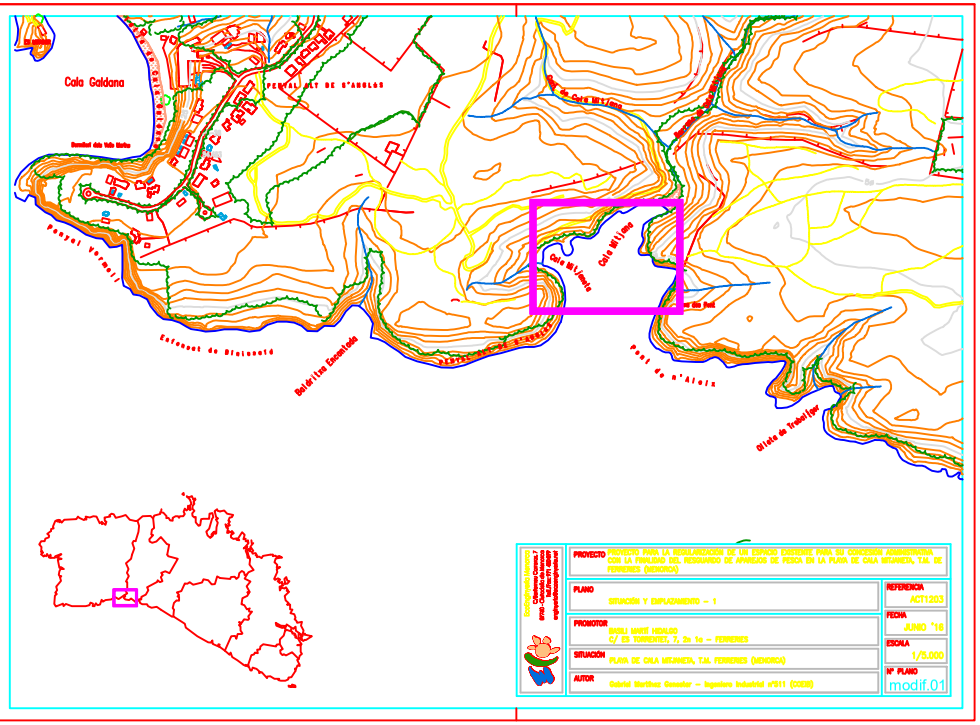
Cala Galdana
PENYAL DAT DE S'AGULLS
Cala Mitjaneta
Cala Mitjana
Penyal Vermell
Enfonsat de Binisuetó
Barbatre Encalada
Penyal de s'Aiguia
Binicalaf de Trabalúger
PROYECTO
PROYECTO PARA LA REGULARIZACION DE UN ESPACIO EXISTENTE PARA SU CONCESION ADMINISTRATIVA CON LA FINALIDAD DEL RESGUARDO DE APAREJOS DE PESCA EN LA PLAYA DE CALA MITJANETA, T.M. DE FERRERES (MENORCA)
PLANO
SITUACIÓN Y EMPLAZAMIENTO – 1
REFERENCIA
ACT1203
PROMOTOR
BASILI MARTÍ HIDALGO
C/ ES TORRENTET, 7, 2n 1a – FERRERES
FECHA
JUNIO '16
SITUACIÓN
PLAYA DE CALA MITJANETA, T.M. FERRERES (MENORCA)
ESCALA
1/3.000
AUTOR
Gabriel Martínez Gonzalez – Ingeniero Industrial nº311 (COEIB)
Nº PLANO
modif.01

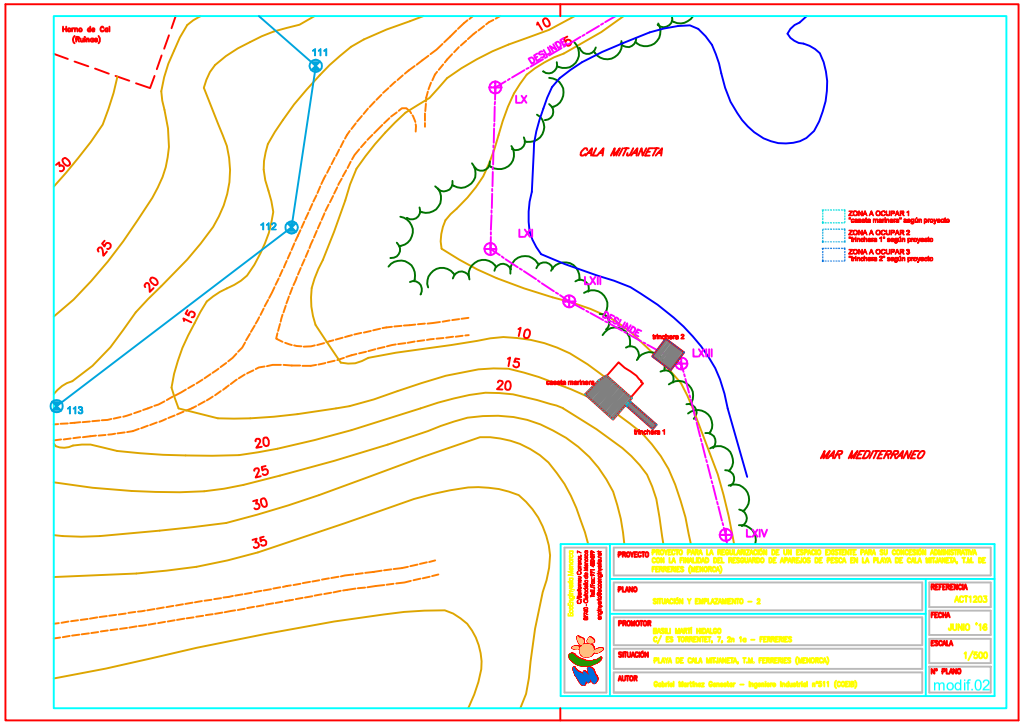
Horno de Cal (Ruinas)
111
112
113
10
15
20
25
30
35
DESLINDE
Lx
Lxi
Lxii
Lxiii
LxIV
CALA MITJANETA
MAR MEDITERRANEO
Escollera 2
Escollera 1
ZONA A OCUPAR 1 "escala marinera" según proyecto
ZONA A OCUPAR 2 "Escollera 1" según proyecto
ZONA A OCUPAR 3 "Escollera 2" según proyecto
PROYECTO
PROYECTO PARA LA REGULARIZACION DE UN ESPACIO EXISTENTE PARA SU CONCESION ADMINISTRATIVA CON LA FINALIDAD DEL RESGUARDO DE APAREJOS DE PESCA EN LA PLAYA DE CALA MITJANETA, T.M. DE FERRERES (MENORCA)
PLANO
SITUACIÓN Y EMPLAZAMIENTO – 2
REFERENCIA
ACT1203
PROMOTOR
BASILI MARTÍ HIDALGO
C/ ES TORRENTET, 7, 2n 1a – FERRERES
FECHA
JUNIO '16
SITUACIÓN
PLAYA DE CALA MITJANETA, T.M. FERRERES (MENORCA)
ESCALA
1/500
AUTOR
Gabriel Martínez Gonzalez – Ingeniero Industrial nº311 (COEIB)
Nº PLANO
modif.02