
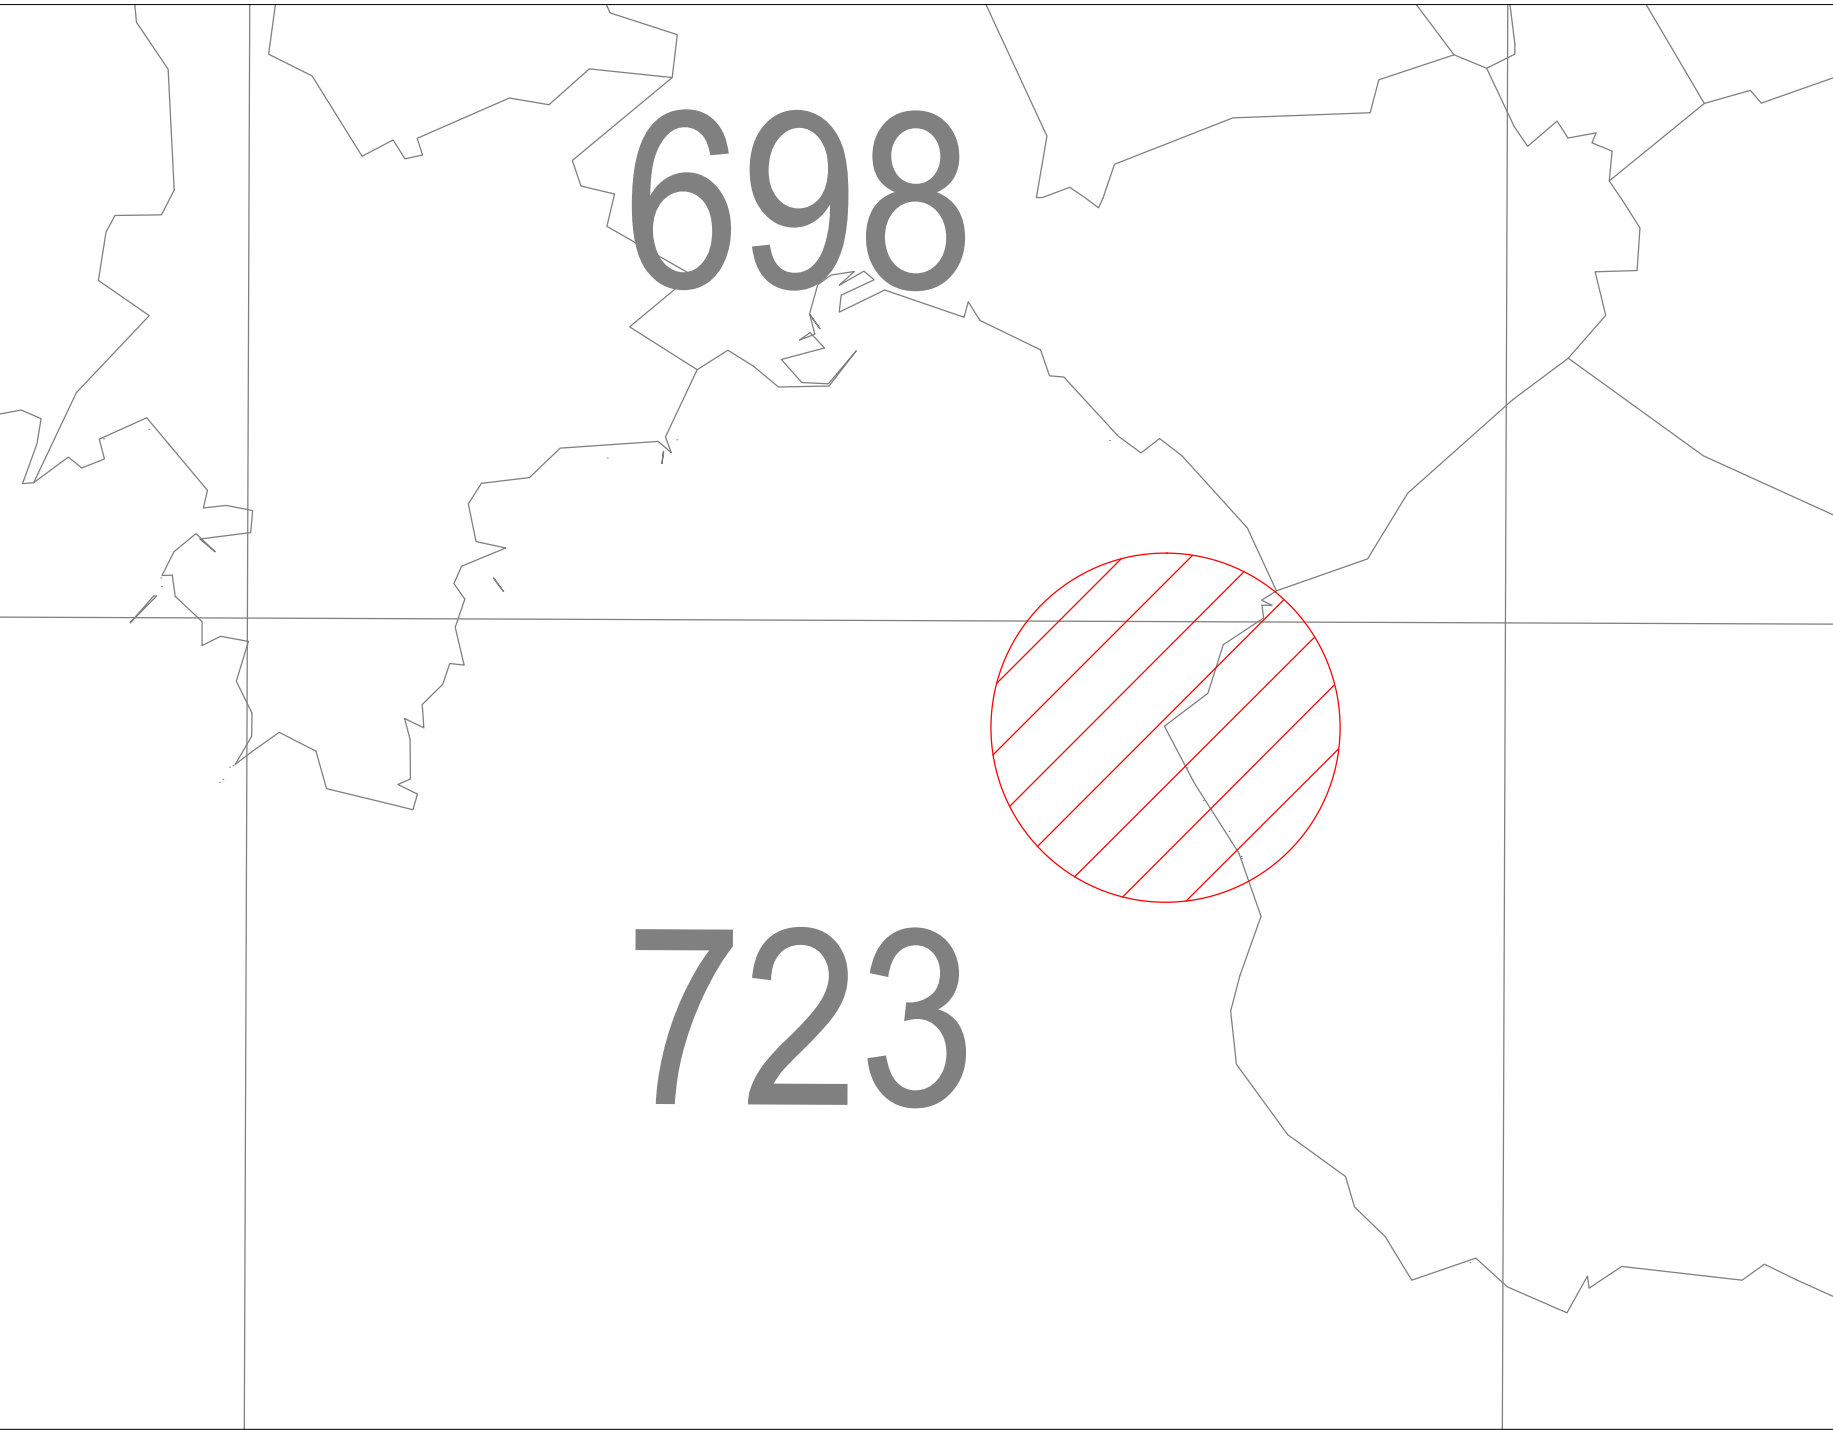


PLANO DE SITUACIÓN DETALLADA. ESC. 1: 500

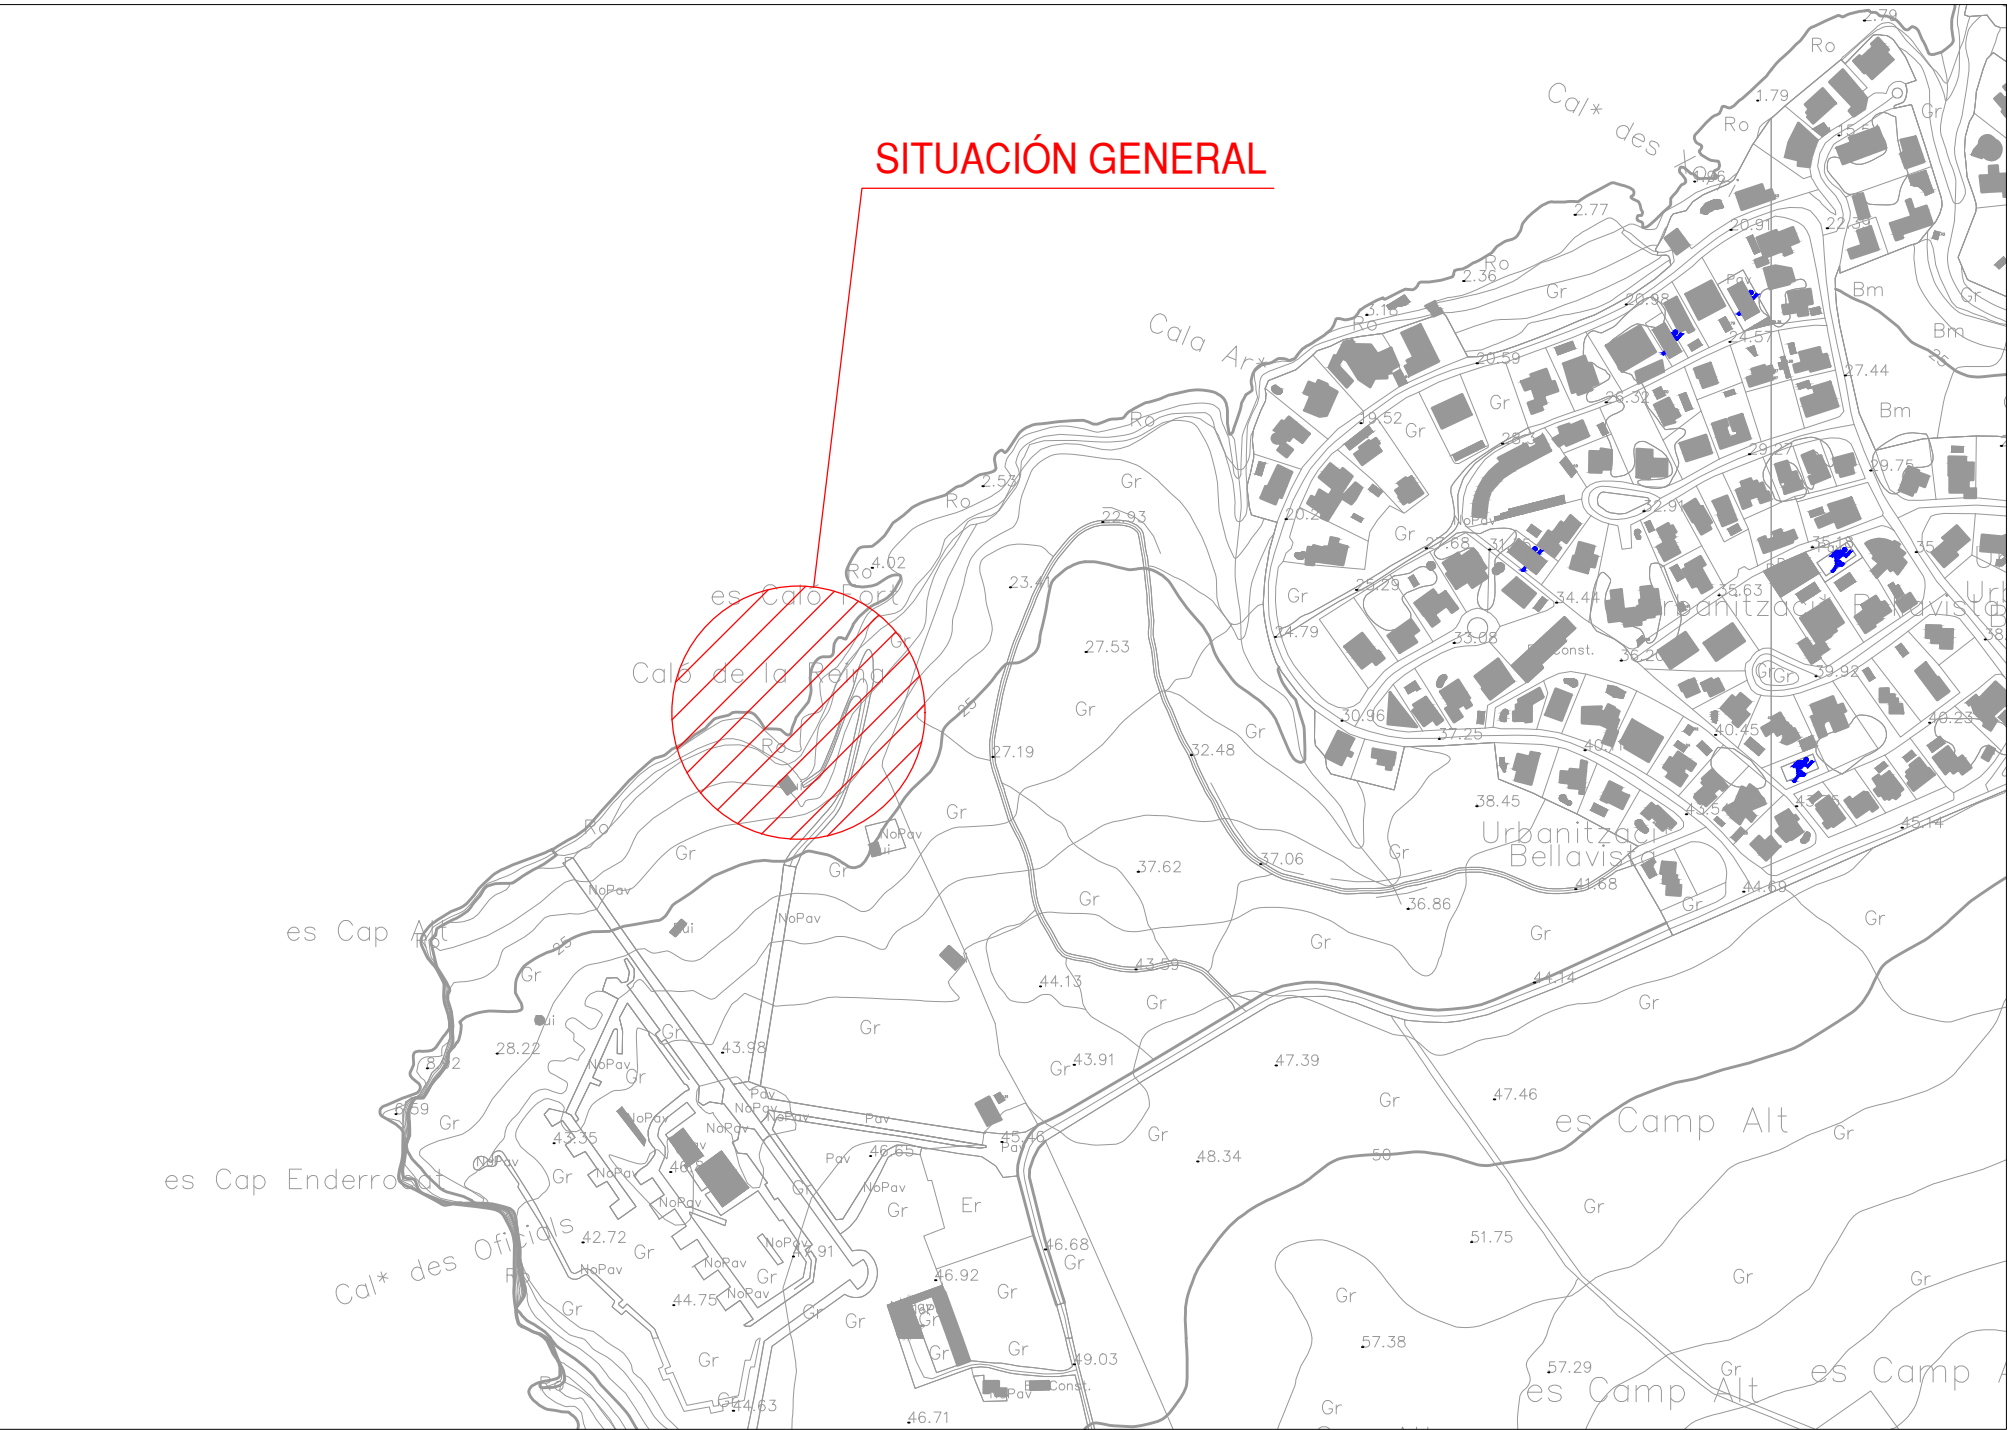


PLANO HOJA MTB 1: 10.000


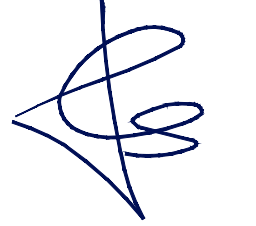


PLANO DE SITUACIÓN GENERAL. ESC. 1: 10.000

- ÍNDICE DE PLANOS:
- PLANO Nº 1.-SITUACIÓN
 - PLANO Nº 2.-PLANTA TOPOGRÁFICA
 - PLANO Nº 3.- PLANTA GENERAL PROYECTADA, OCUPACIÓN Y USOS
 - PLANO Nº 4.- ALZADOS Y SECCIONES DE LAS OBRAS

FECHA: NOVIEMBRE 2020	SUBSANACIÓN DE DEFICIENCIAS DEL PROYECTO BÁSICO PARA LA SOLICITUD DE CONCESIÓN PARA DIVERSAS PROPUESTAS DE OCUPACIÓN DE ZONA DE DOMINIO PÚBLICO MARÍTIMO TERRESTRE EN ES CALÓ DE LA REINA, EN PARCELA DE HOTEL CAP ROCAT, LLUCMAJOR, MALLORCA.	
PLANO Nº.: 1		
HOJA Nº.: 1 de 1		
MODIFICA PLANO PROYECTO Nº.: 1		
HOJA Nº.: 1 de 1	DENOMINACIÓN DEL PLANO: SITUACIÓN	ESCALA: VARIAS UNE A3 ORIGINAL
AUTOR DEL ANEJO DE SUBSANACIÓN DE DEFICIENCIAS DEL PROYECTO: JUAN CALDENTÉY SANCHO, ICCP Nº COLEGIADO: 23.865		CONFORME PROMOTOR: HOTEL CAP ROCAT, S.L.

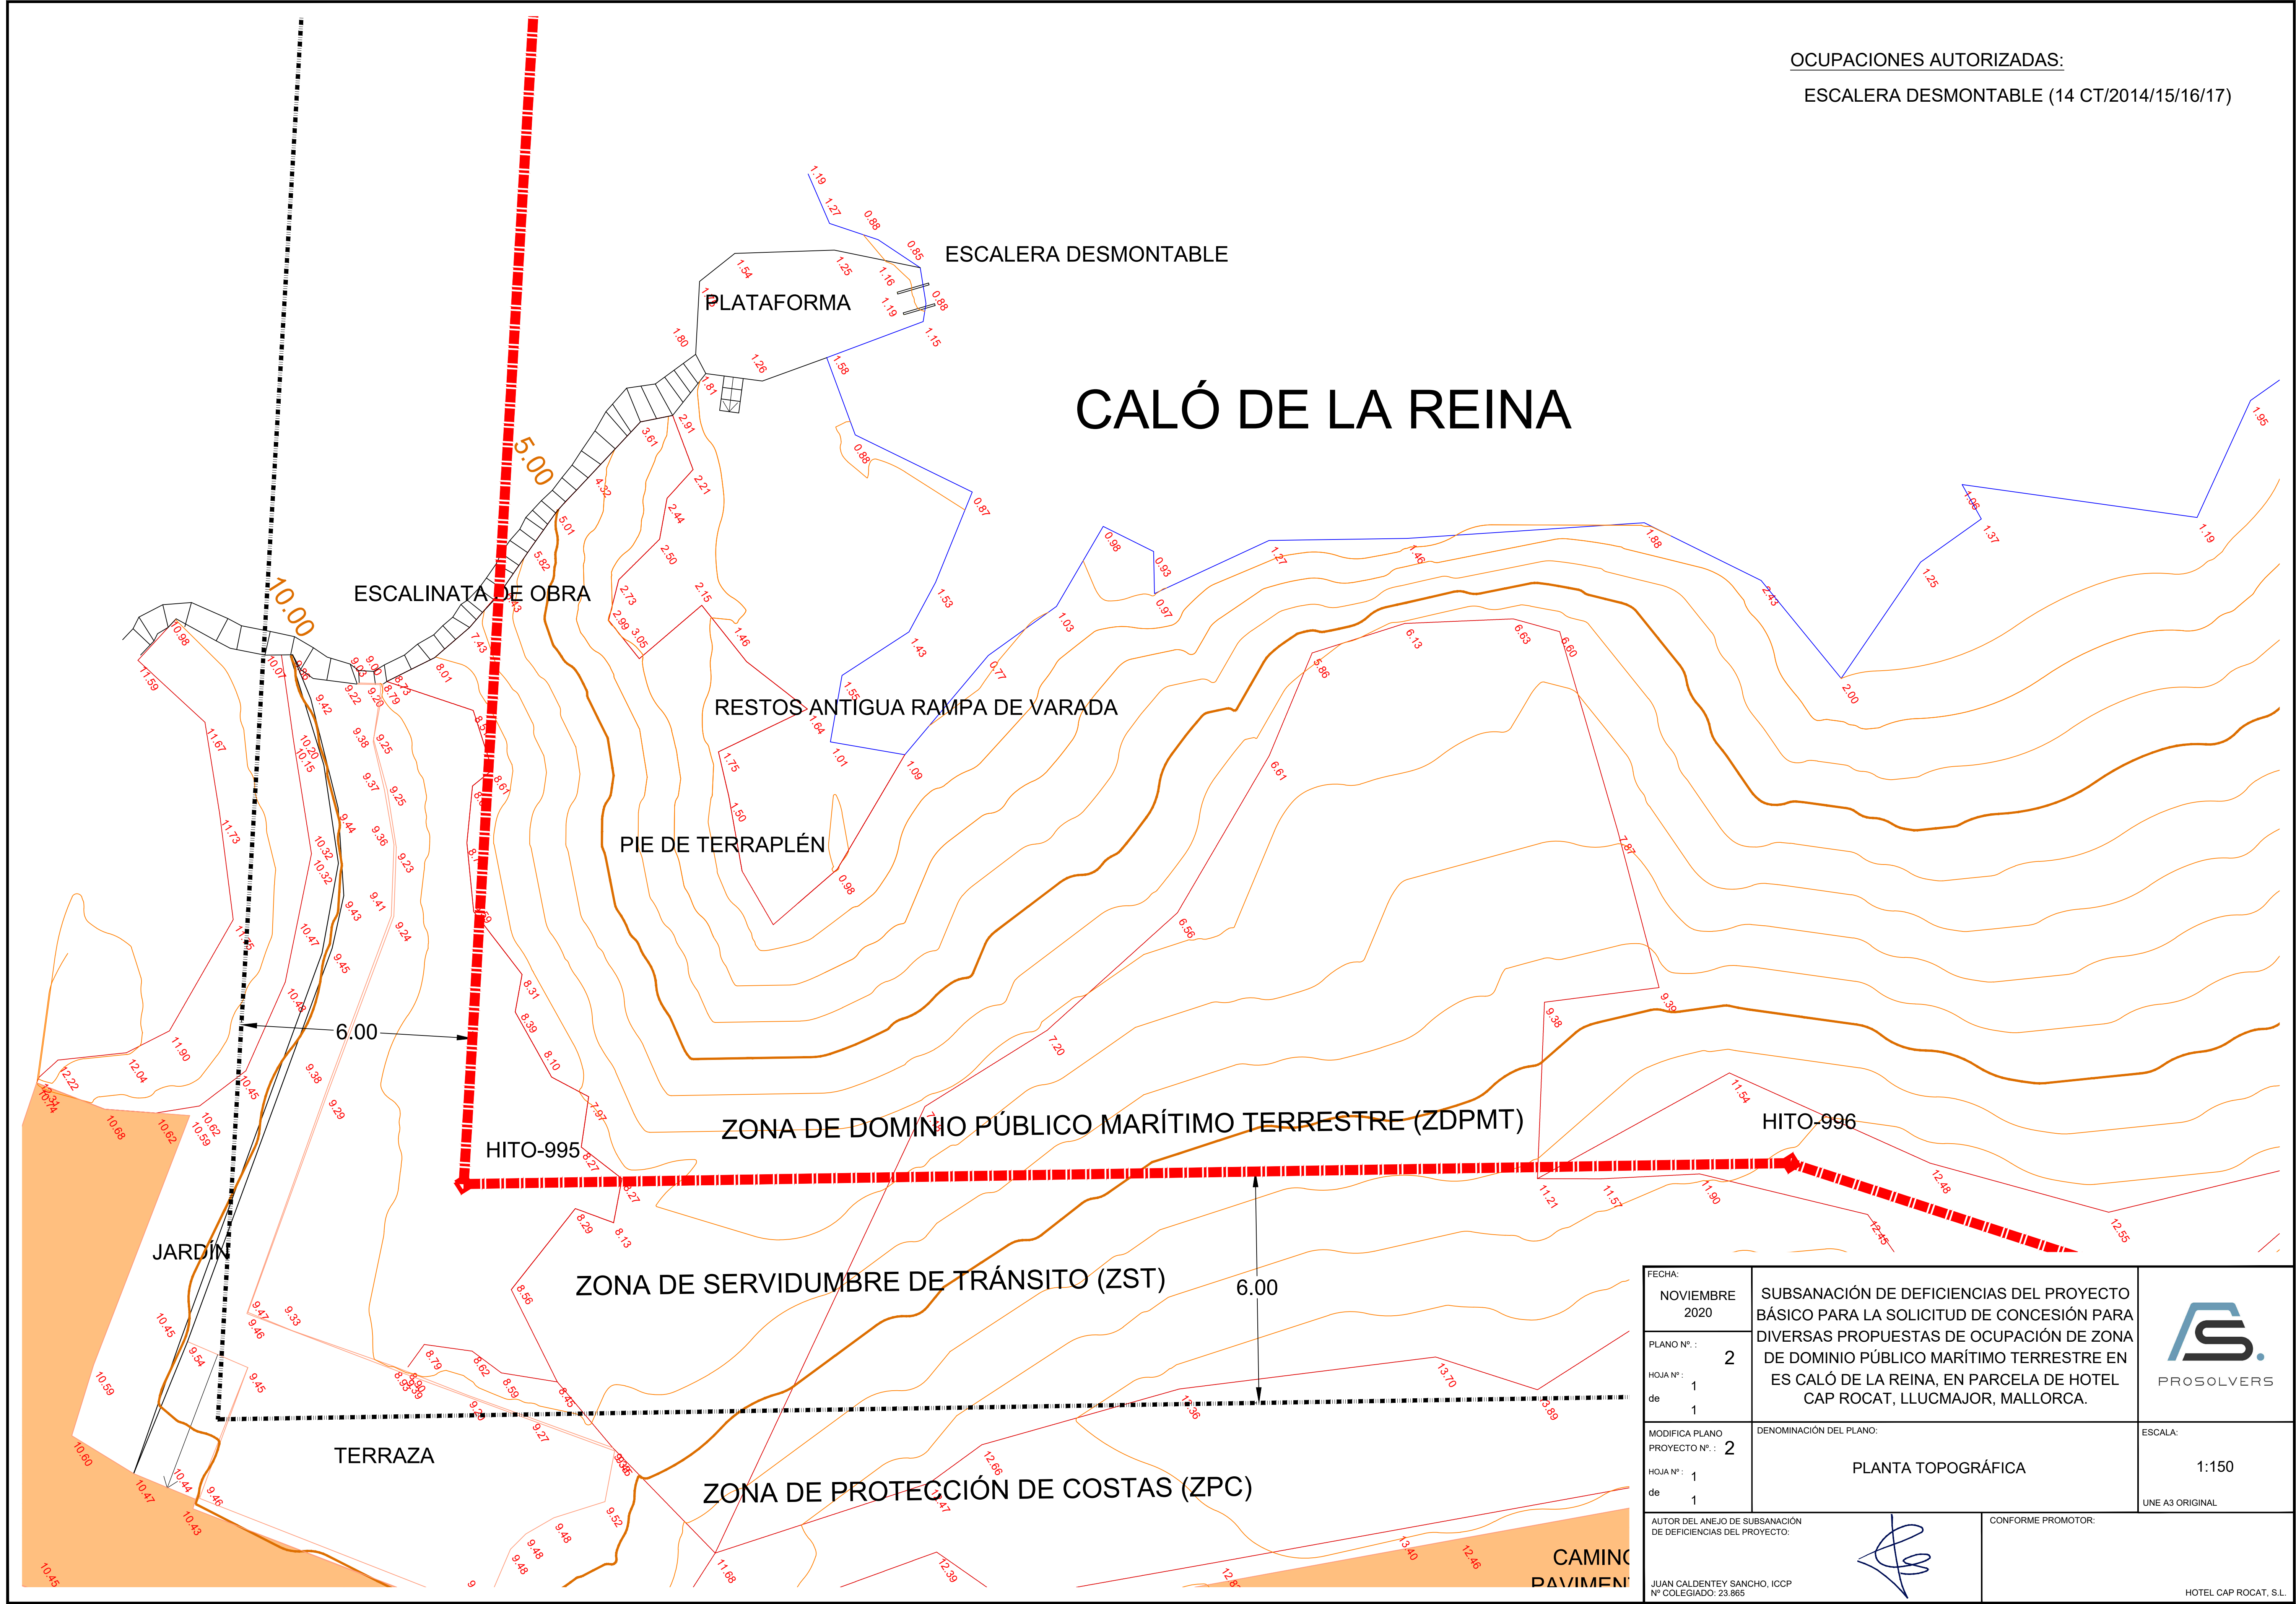

FECHA: NOVIEMBRE 2020	SUBSANACIÓN DE DEFICIENCIAS DEL PROYECTO BÁSICO PARA LA SOLICITUD DE CONCESIÓN PARA DIVERSAS PROPUESTAS DE OCUPACIÓN DE ZONA DE DOMINIO PÚBLICO MARÍTIMO TERRESTRE EN ES CALÓ DE LA REINA, EN PARCELA DE HOTEL CAP ROCAT, LLUCMAJOR, MALLORCA.	 PROSOLVERS
PLANO Nº : 2		
HOJA Nº : 1 de 1	DENOMINACIÓN DEL PLANO: PLANTA TOPOGRÁFICA	ESCALA: 1:150 UNE A3 ORIGINAL
MODIFICA PLANO PROYECTO Nº : 2		
HOJA Nº : 1 de 1	AUTOR DEL ANEJO DE SUBSANACIÓN DE DEFICIENCIAS DEL PROYECTO: JUAN CALDENTY SANCHO, ICCP Nº COLEGIADO: 23.865	CONFORME PROMOTOR:  HOTEL CAP ROCAT, S.L.

OCUPACIONES, OBRAS Y USOS PROPUESTOS:


RECUPERACIÓN RAMPA DE VARADA PREEXISTENTE
ADECUACIÓN ITINERARIO PEATONAL ACCESO A RAMPA DESDE
ESCALINATAS DESDE PLATAFORMA.
MOLINETE ELÉCTRICO DESMONTABLE Y ALIMENTACIÓN DEL MISMO
MURO DE MAMPOSTERÍA PARA RECALCE DE PIE DE TERRAPLÉN
ESCALINATA DE OBRA EXISTENTE DE ACCESO A PLATAFORMA
PLATAFORMA DE OBRA/ROCA EXISTENTE
ESCALERA DESMONTABLE (14 CT/2014/15/16/17)


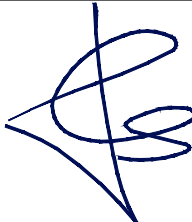
OCUPACIONES EN CALÓ DE LA REINA. HOTEL CAP ROCAT
CAP ENDERROCAT. LLUCMAJOR. MALLORCA.
SUPERFICIES DE OCUPACIÓN EN AFECCIÓN DE COSTAS (m²)


SOLICITUD DE CONCESIÓN

PLATAFORMA	15.80	
RAMPA DE VARADA	30.00	
PAVIMENTACIÓN ITINERARIO ACCESO	7.00	
ESCALINATA DE OBRA ZDPTM	5.05	
ESCALINATA DE OBRA ZST		3.65
ALIMENTACIÓN MOLINETE ZDPTM	7.85	
ALIMENTACIÓN MOLINETE ZST		5.00
ESCALERA METÁLICA	0.10	
CONSTRUCCIÓN PAÑO MURO RECALCE TERRAPLÉN	5.00	
TOTAL OCUPACIÓN ZST		8.65
TOTAL OCUPACIÓN ZDPTM		70.80



CALÓ DE LA REINA

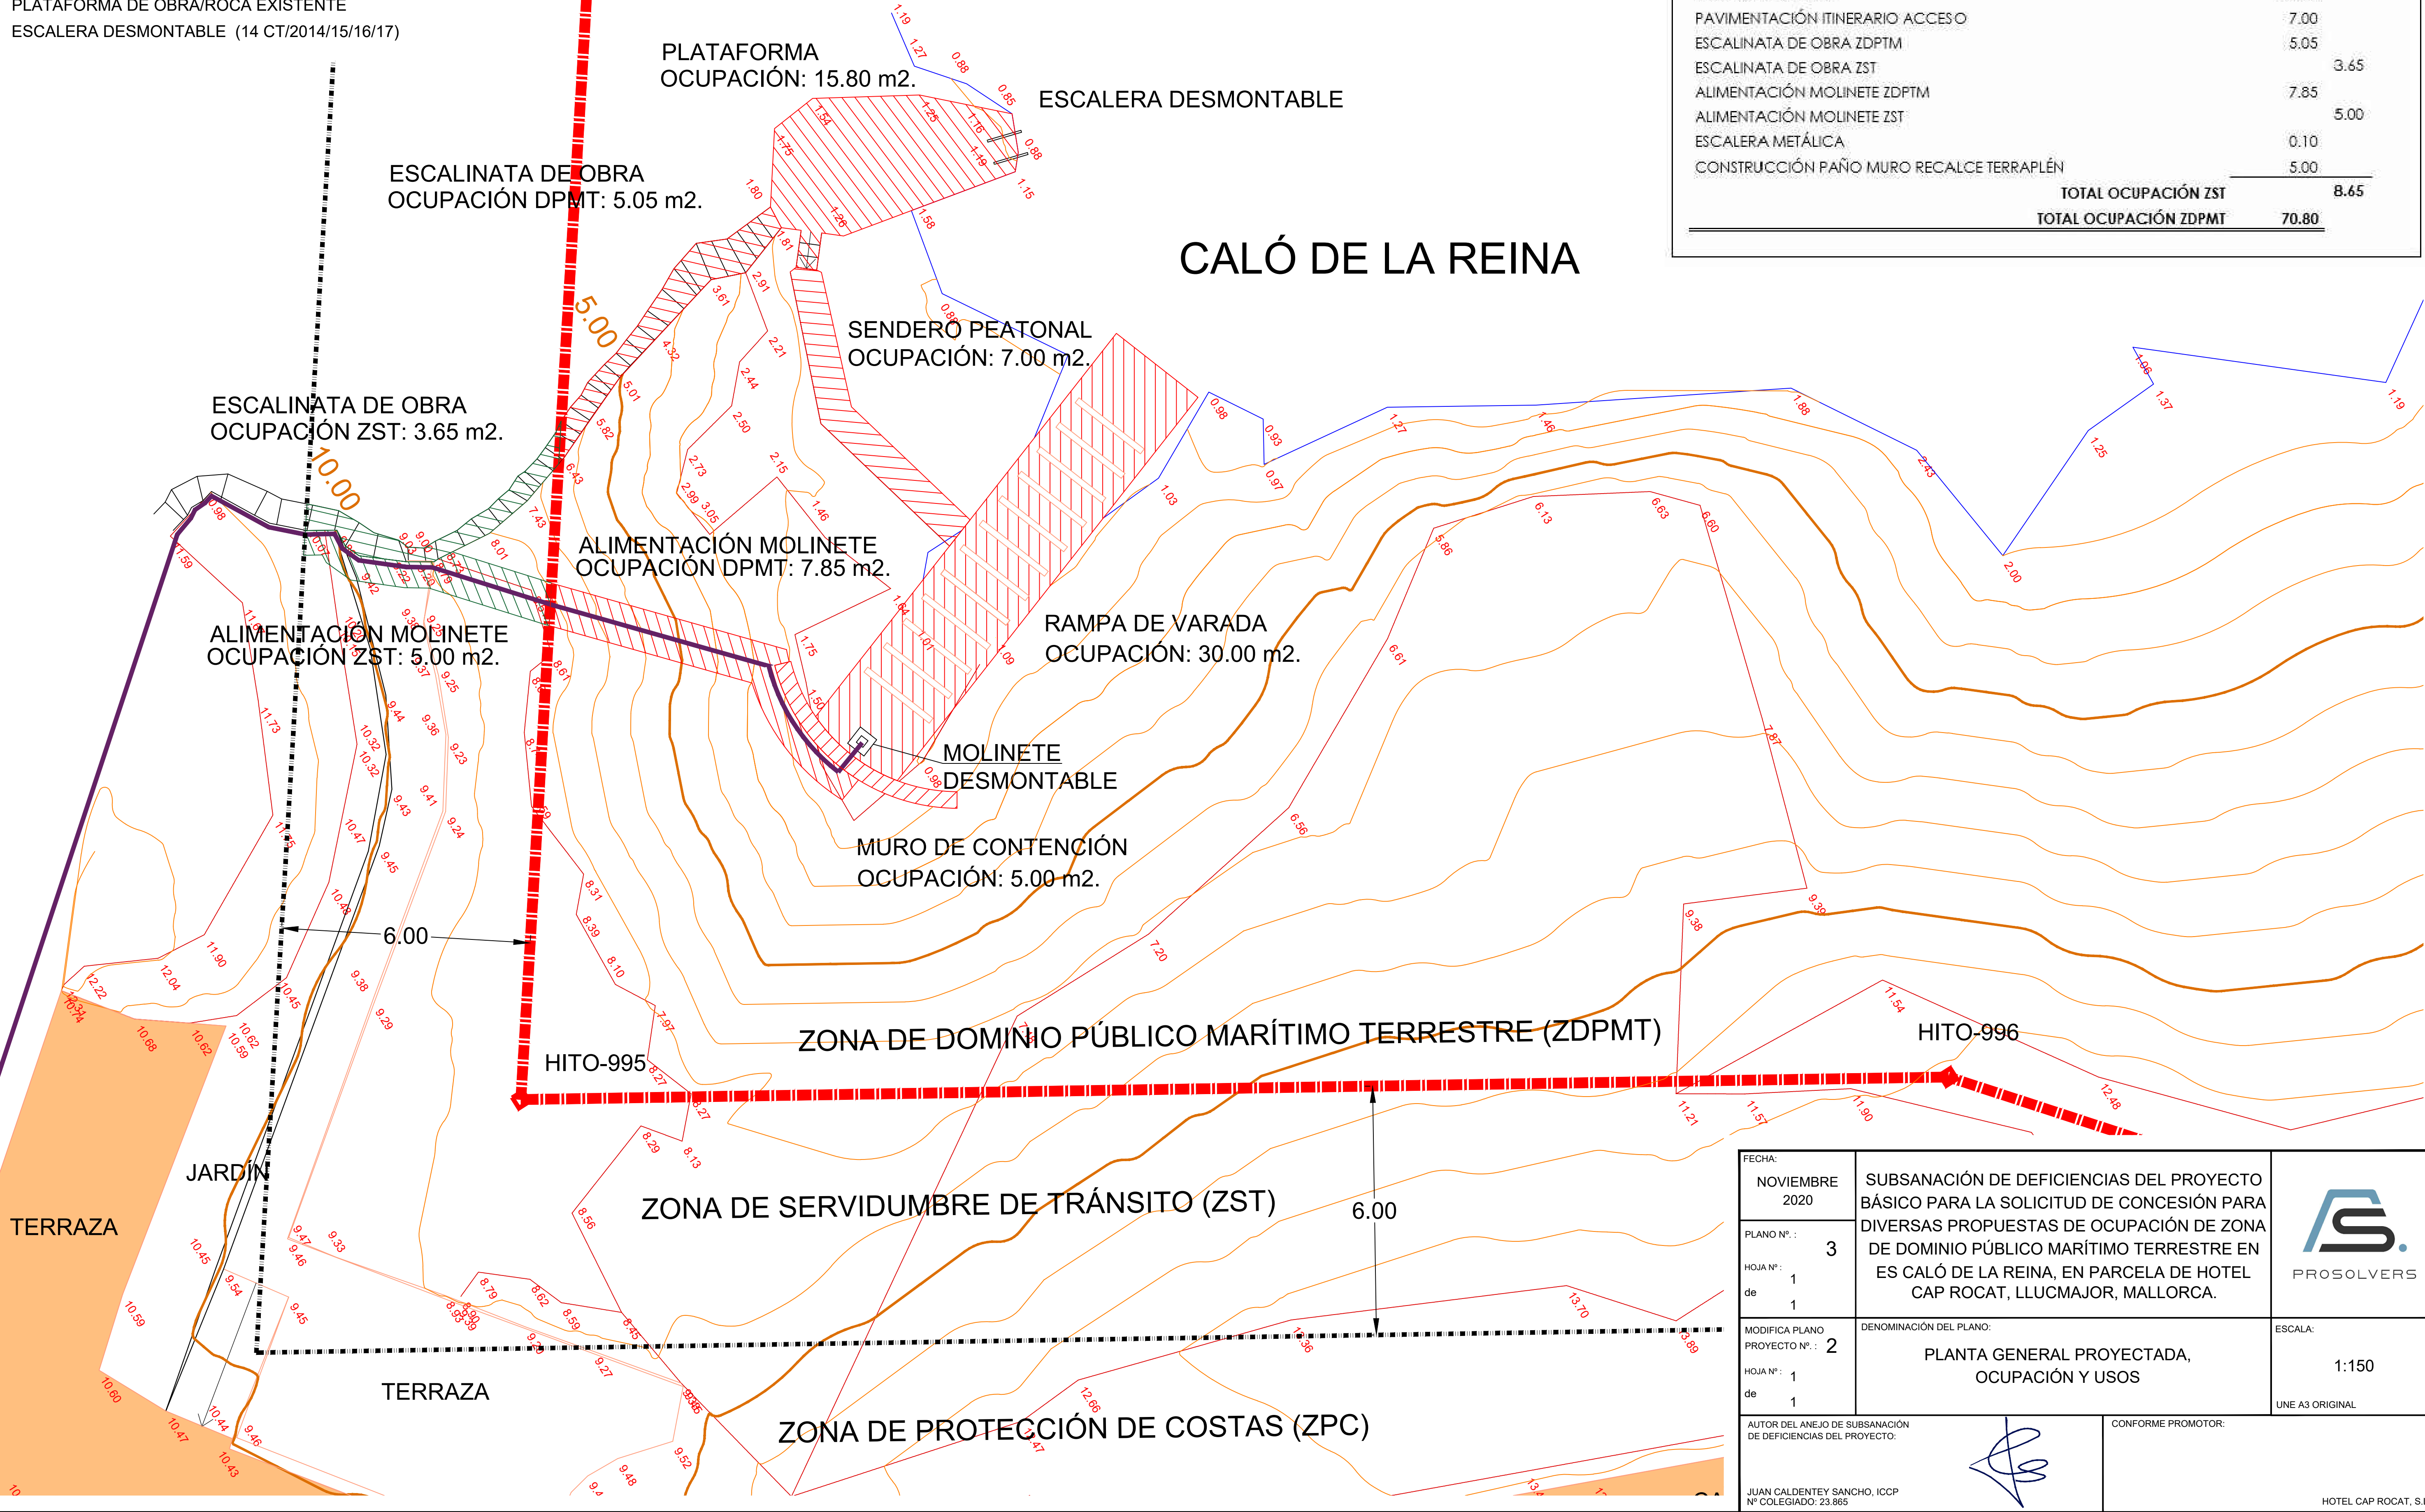

FECHA: NOVIEMBRE 2020		SUBSANACIÓN DE DEFICIENCIAS DEL PROYECTO BÁSICO PARA LA SOLICITUD DE CONCESIÓN PARA DIVERSAS PROPUESTAS DE OCUPACIÓN DE ZONA DE DOMINIO PÚBLICO MARÍTIMO TERRESTRE EN ES CALÓ DE LA REINA, EN PARCELA DE HOTEL CAP ROCAT, LLUCMAJOR, MALLORCA.	 PROSOLVERS
PLANO Nº : 3			
HOJA Nº : 1 de 1			
MODIFICA PLANO PROYECTO Nº. : 2		DENOMINACIÓN DEL PLANO: PLANTA GENERAL PROYECTADA, OCUPACIÓN Y USOS	ESCALA: 1:150 UNE A3 ORIGINAL
AUTOR DEL ANEJO DE SUBSANACIÓN DE DEFICIENCIAS DEL PROYECTO: JUAN CALDENTY SANCHO, ICCP Nº COLEGIADO: 23.865			CONFORME PROMOTOR: <

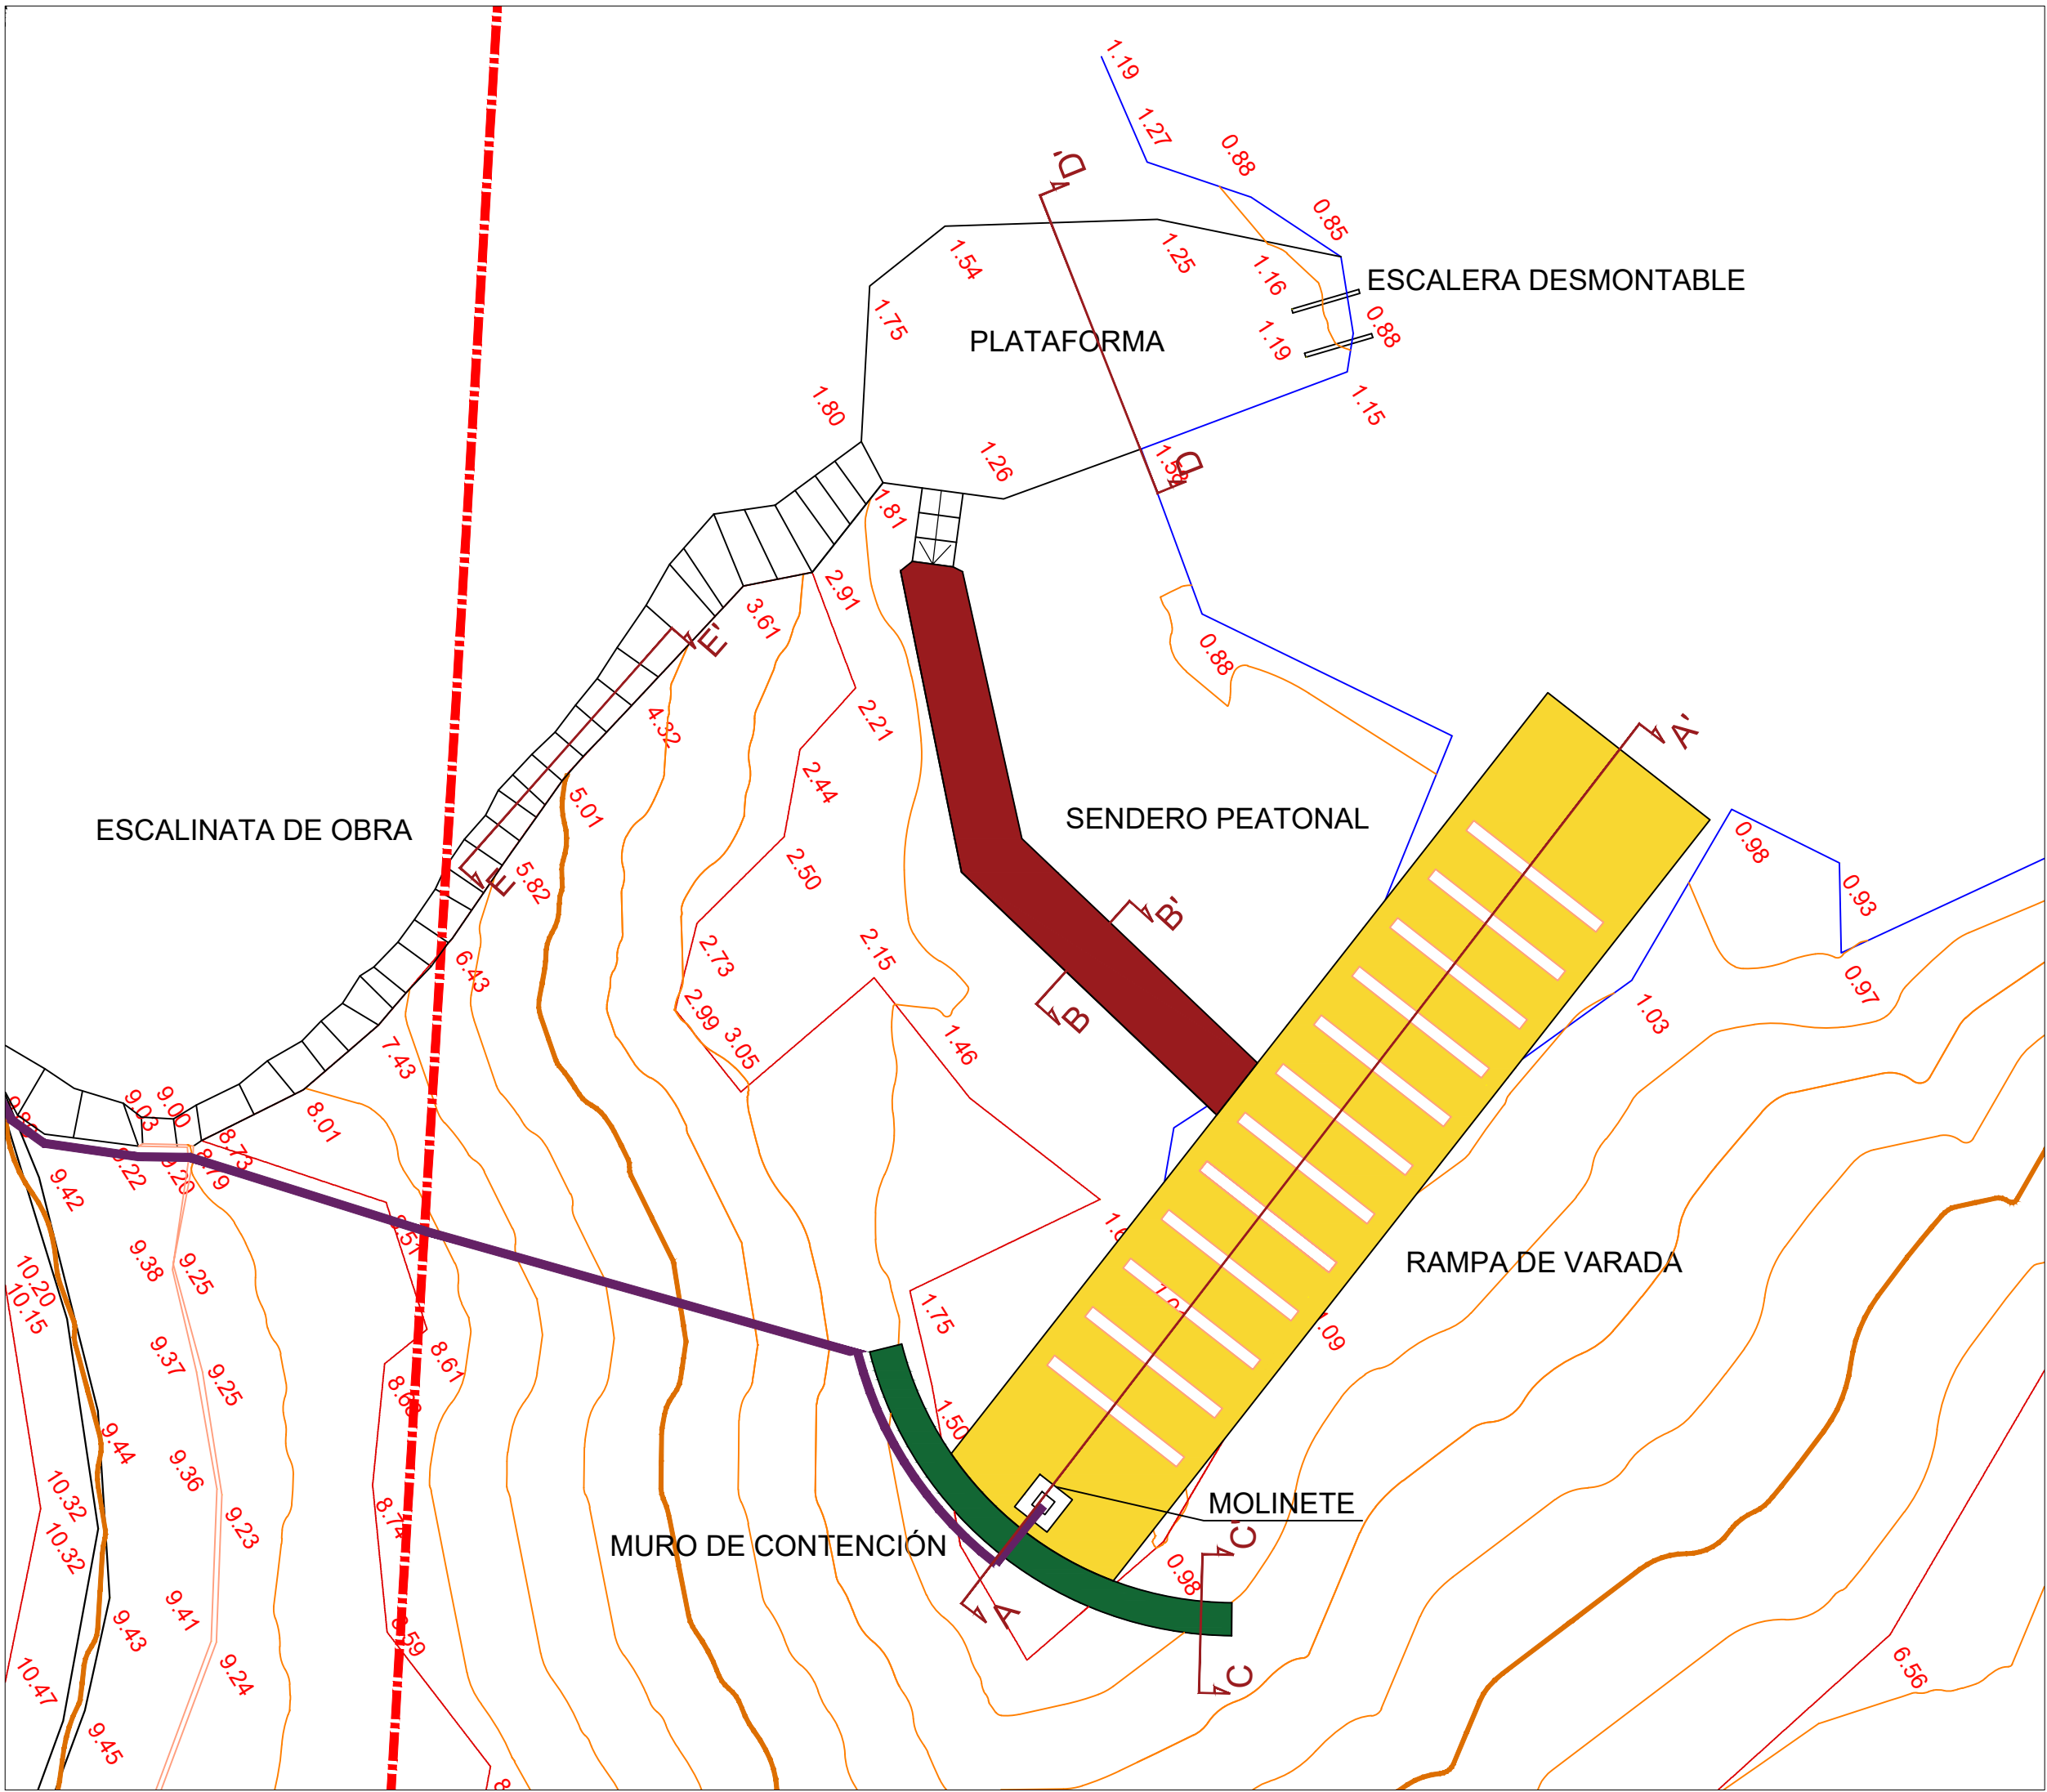


PLANTA DE DETALLE DE ACTUACIONES PROPUESTAS. ESC. 1: 150

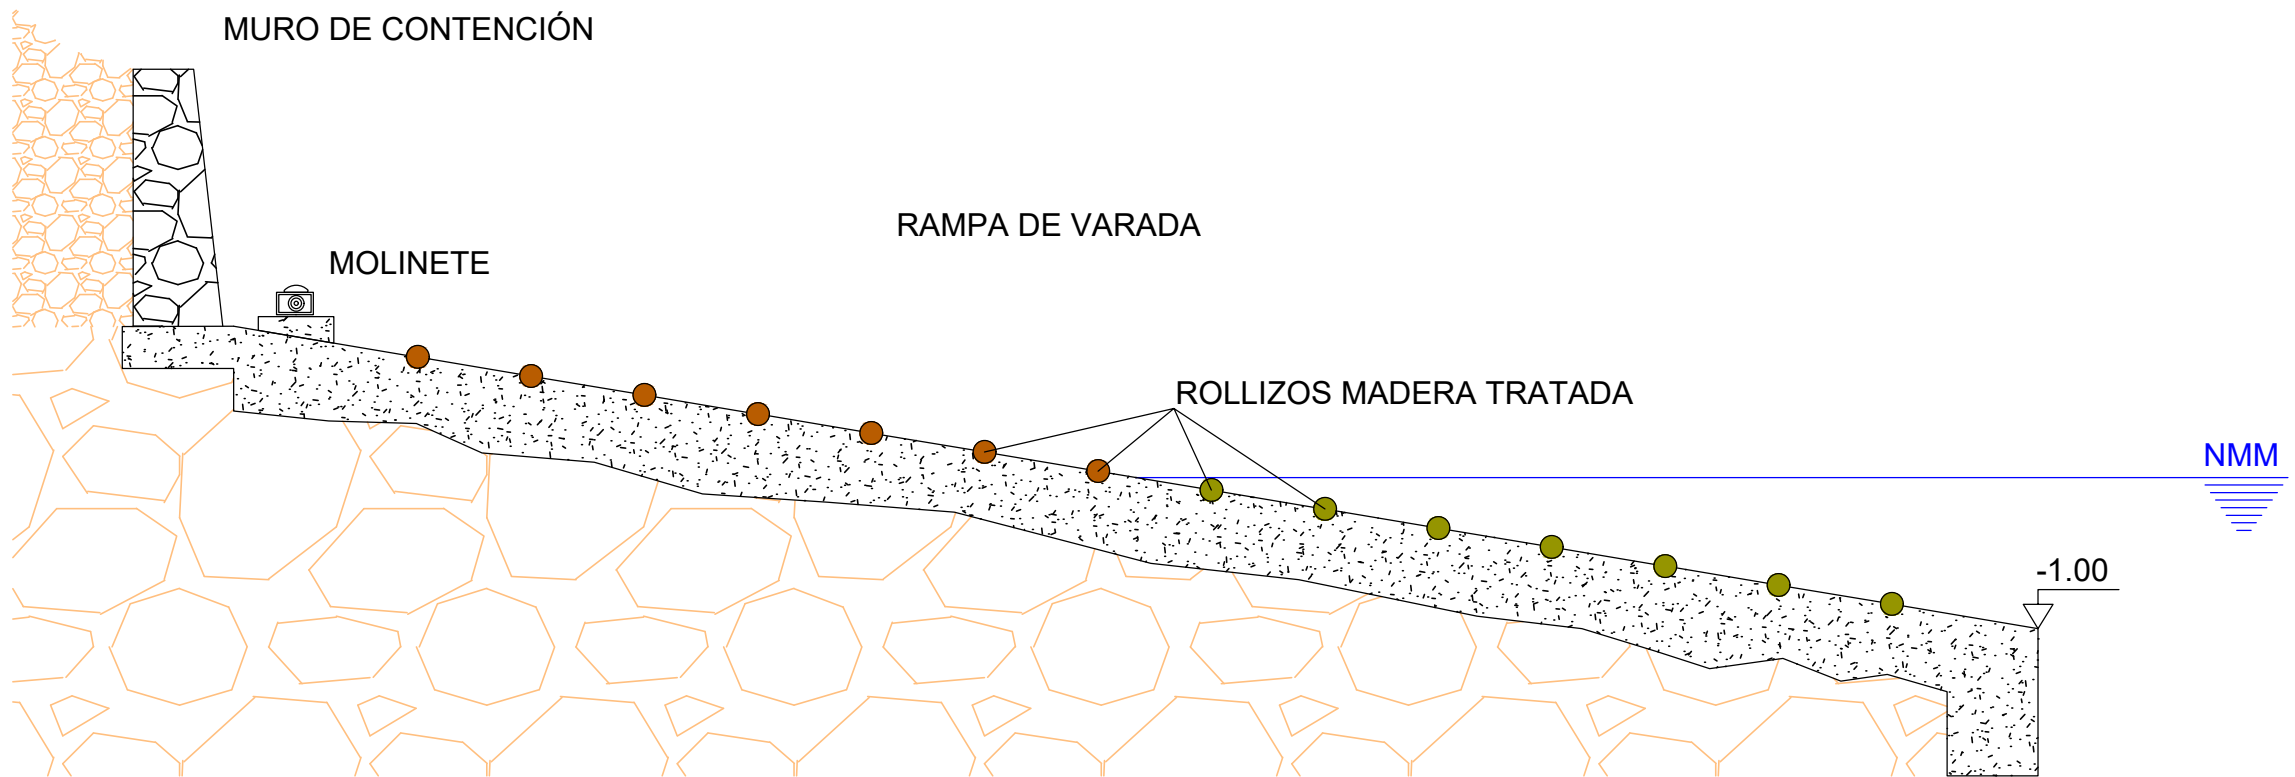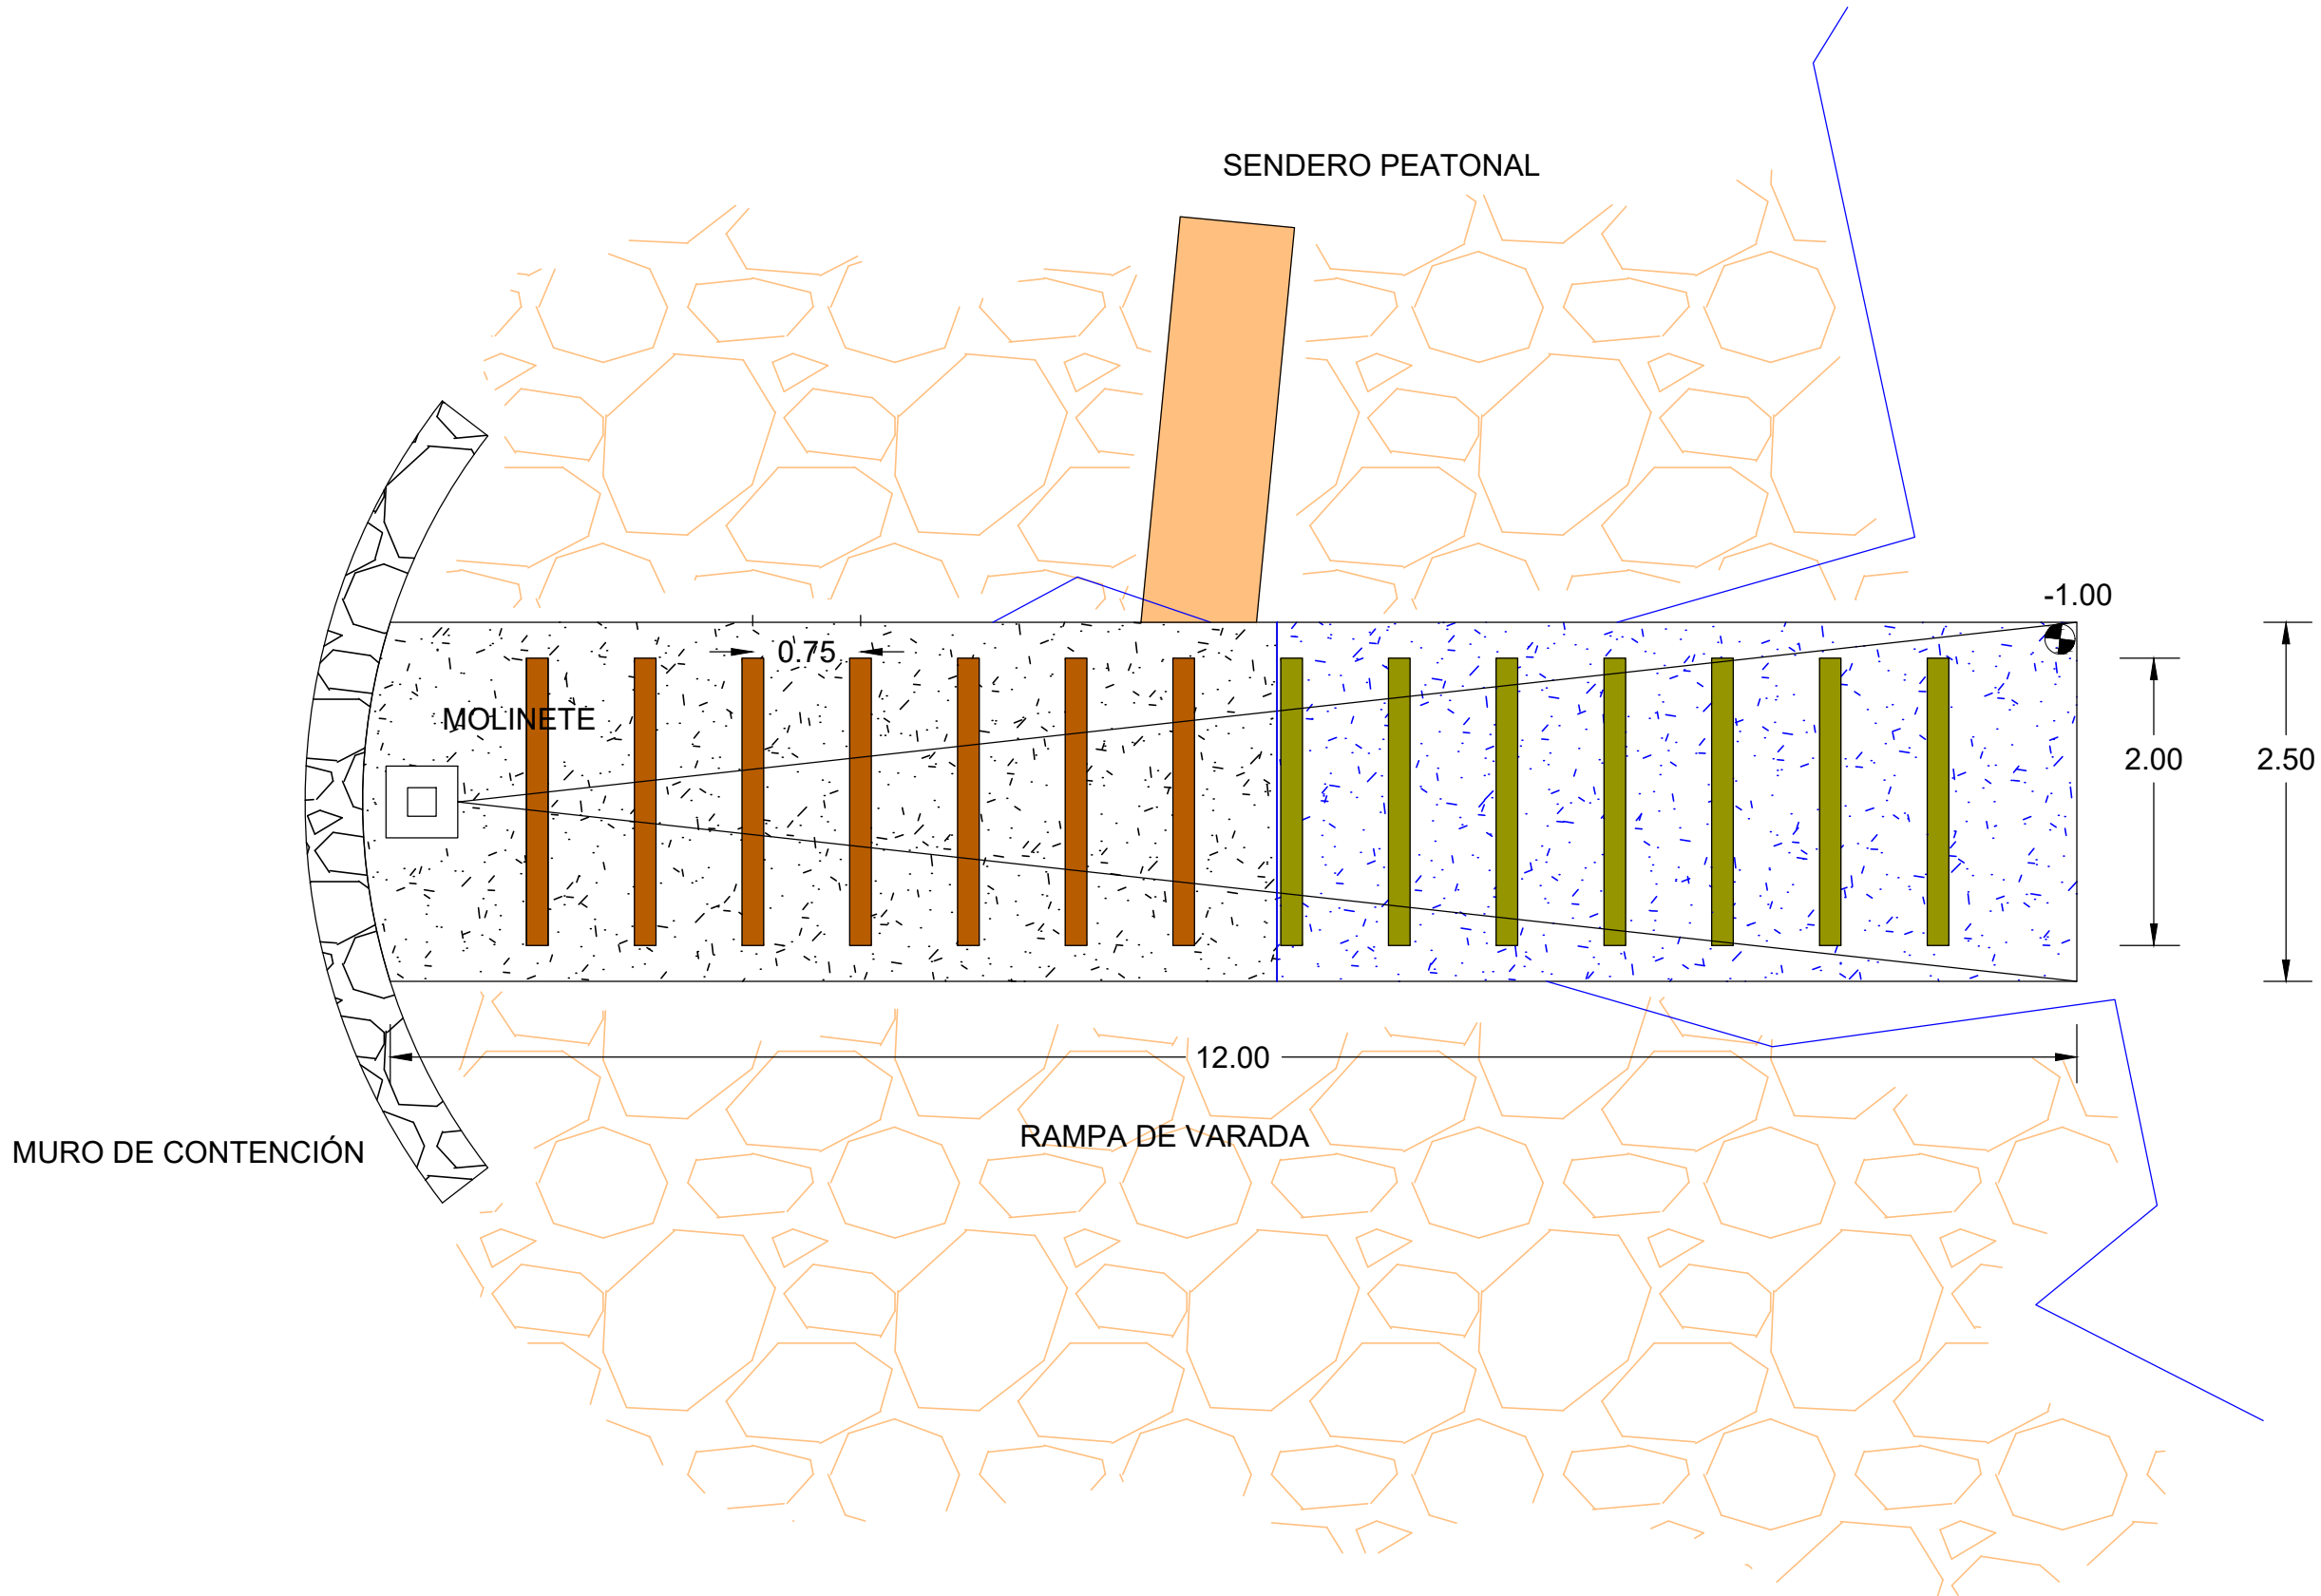


RAMPA HORMIGÓN EN MASA ESPESOR MÍNIMO 45 cm.
HORMIGÓN TIPO HM-30 CONTENIDO CEMENTO MIN. 300 Kg/m3.
ROLLIZOS ABETO TRATADO, LONG. 2.00 m. CALIBRE 15 cm.
SECCIÓN A-A'

DEFINICIÓN RAMPA DE VARADA. ESC. 1: 100.

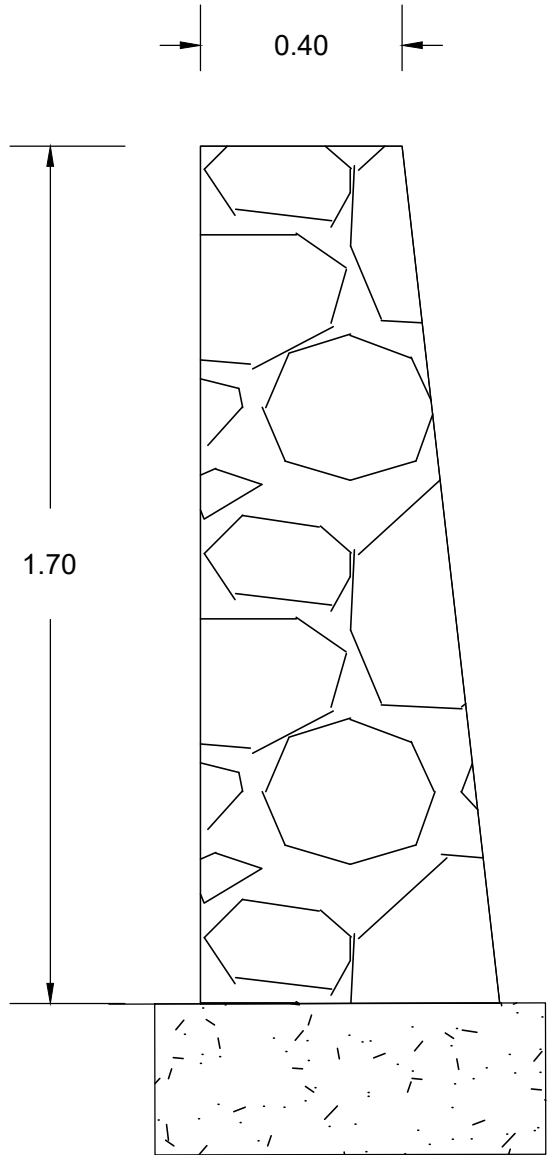
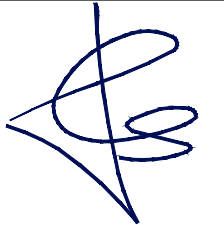



SECCIÓN C-C'

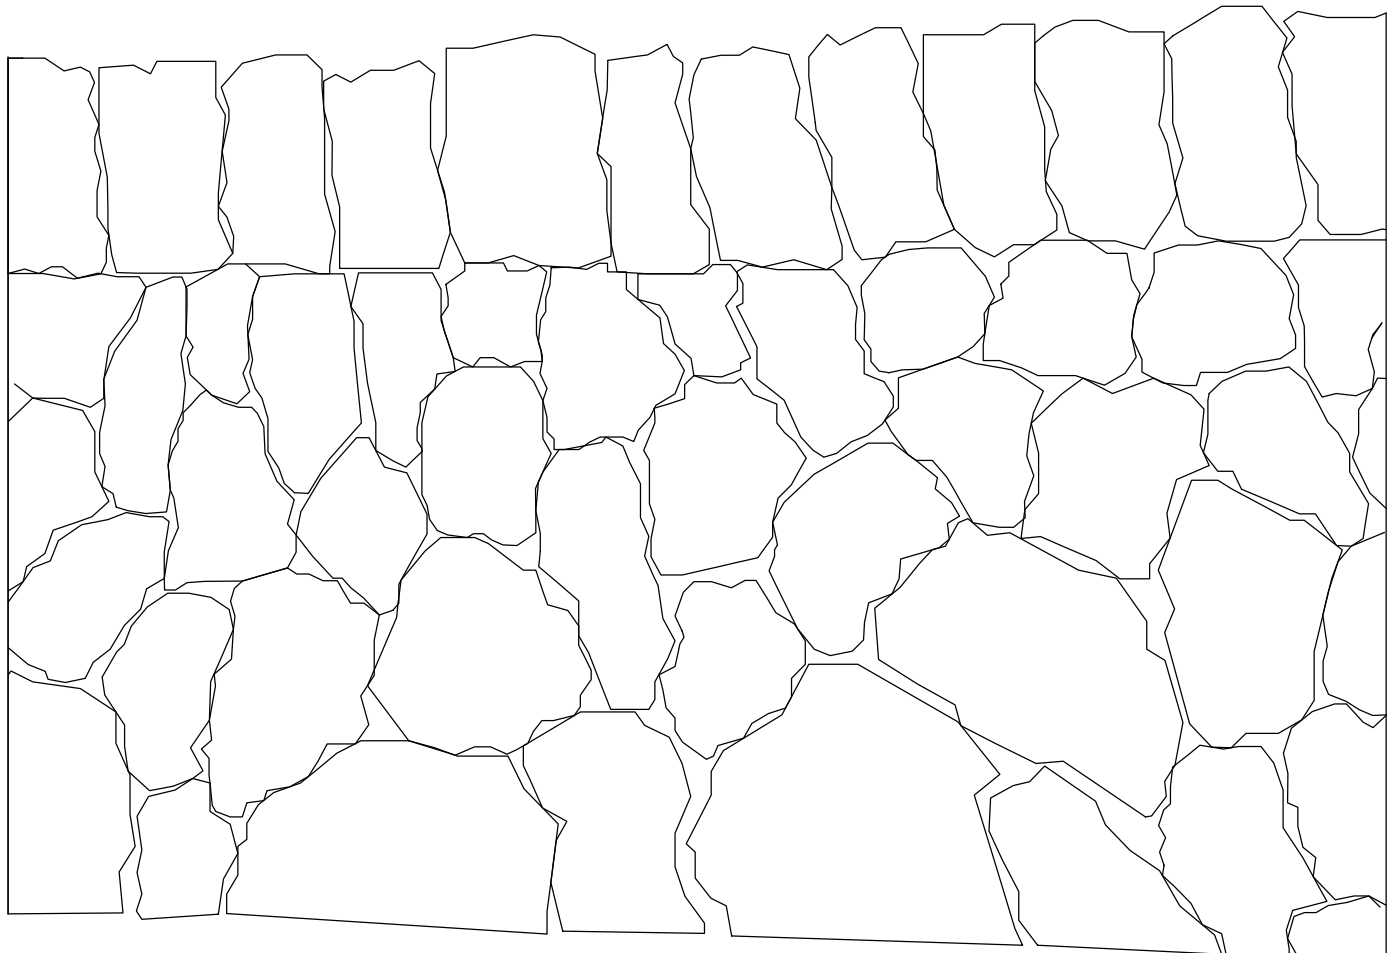

ALZADO TIPO

DEFINICIÓN MURO DE MAMOSTERIA PARA RECALCE Y PROTECCIÓN DE TERRAPLÉN. ESC. 1: 30.

FECHA: NOVIEMBRE 2020	SUBSANACIÓN DE DEFICIENCIAS DEL PROYECTO BÁSICO PARA LA SOLICITUD DE CONCESIÓN PARA DIVERSAS PROPUESTAS DE OCUPACIÓN DE ZONA DE DOMINIO PÚBLICO MARÍTIMO TERRESTRE EN ES CALÓ DE LA REINA, EN PARCELA DE HOTEL CAP ROCAT, LLUCMAJOR, MALLORCA.	
PLANO Nº.: 4		
HOJA Nº.: 1 de 2		
MODIFICA PLANO PROYECTO Nº.: 3	DENOMINACIÓN DEL PLANO: ALZADOS Y SECCIONES DE LAS OBRAS	ESCALA: VARIAS
HOJA Nº.: 1 de 1	AUTOR DEL ANEJO DE SUBSANACIÓN DE DEFICIENCIAS DEL PROYECTO: JUAN CALDENTY SANCHO, ICCP Nº COLEGIADO: 23.865	CONFORME PROMOTOR: 
		UNE A3 ORIGINAL HOTEL CAP ROCAT, S.L.

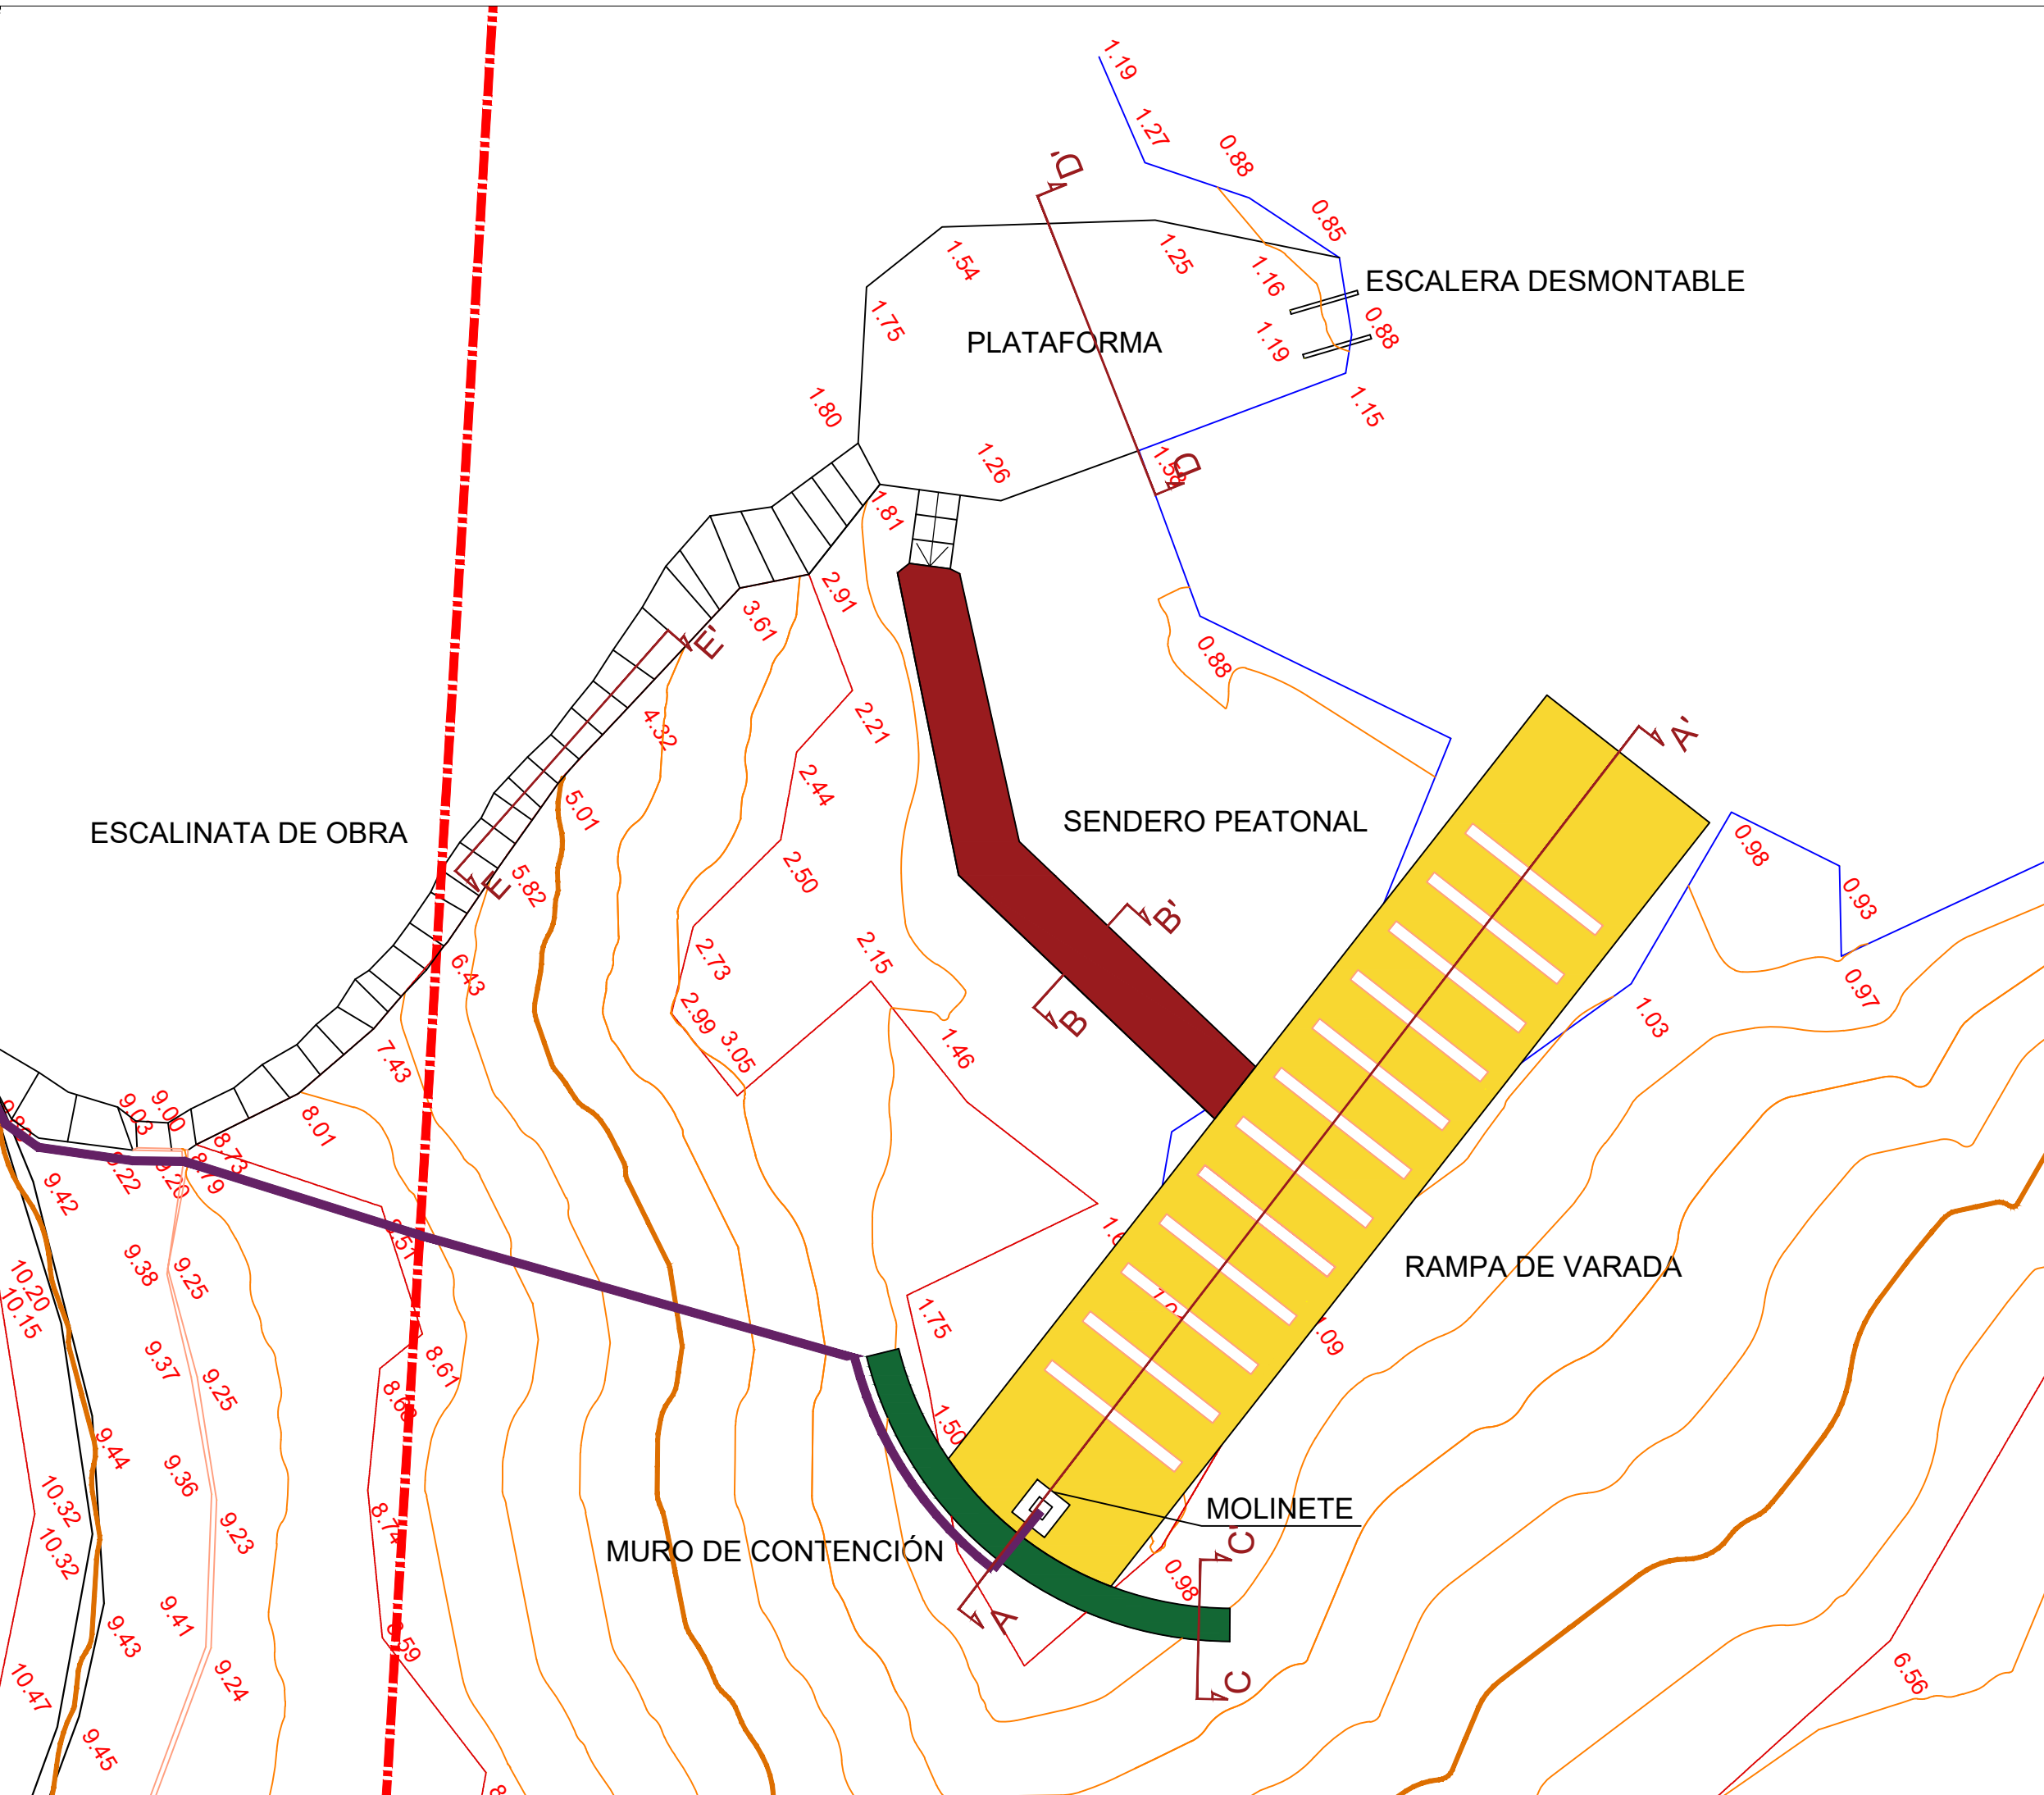

PLANTA DE DETALLE DE ACTUACIONES PROPUESTAS. ESC. 1: 150




SECCIÓN ESCALINATA EXISTENTE ESC. 1:30

SECCIÓN E-E'


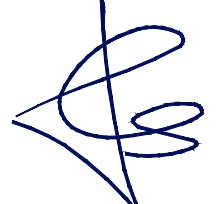


SECCIÓN PLATAFORMA EXISTENTE ESC. 1:30

SECCIÓN D-D'

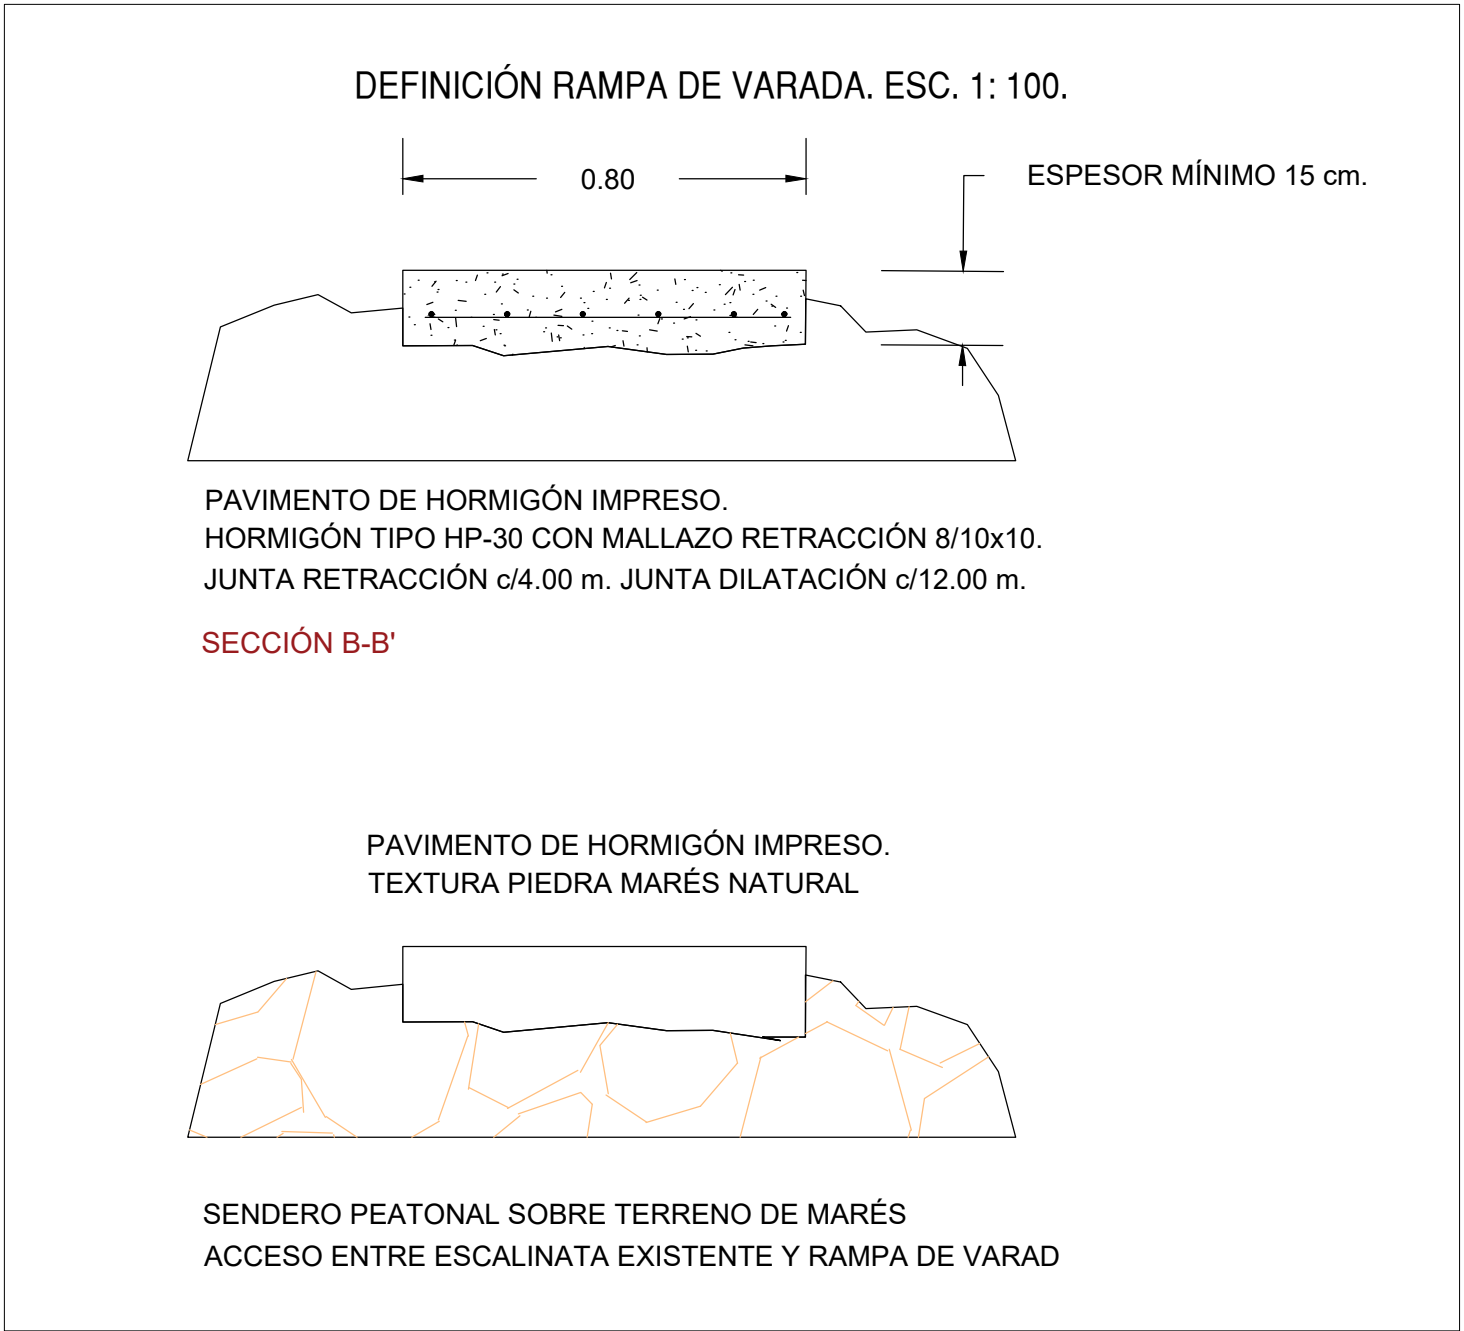

DEFINICIÓN SENDERO PEATONAL. ESC. 1: 30.

FECHA: NOVIEMBRE 2020	SUBSANACIÓN DE DEFICIENCIAS DEL PROYECTO BÁSICO PARA LA SOLICITUD DE CONCESIÓN PARA DIVERSAS PROPUESTAS DE OCUPACIÓN DE ZONA DE DOMINIO PÚBLICO MARÍTIMO TERRESTRE EN ES CALÓ DE LA REINA, EN PARCELA DE HOTEL CAP ROCAT, LLUCMAJOR, MALLORCA.	
PLANO Nº.: 4		
HOJA Nº.: 2 de 2		
MODIFICA PLANO PROYECTO Nº.: 3		
HOJA Nº.: 1 de 1	DENOMINACIÓN DEL PLANO: ALZADOS Y SECCIONES DE LAS OBRAS	ESCALA: VARIAS
AUTOR DEL ANEJO DE SUBSANACIÓN DE DEFICIENCIAS DEL PROYECTO: JUAN CALDENTEY SANCHO, ICCP Nº COLEGIADO: 23.865		CONFORME PROMOTOR: 
		HOTEL CAP ROCAT, S.L.