


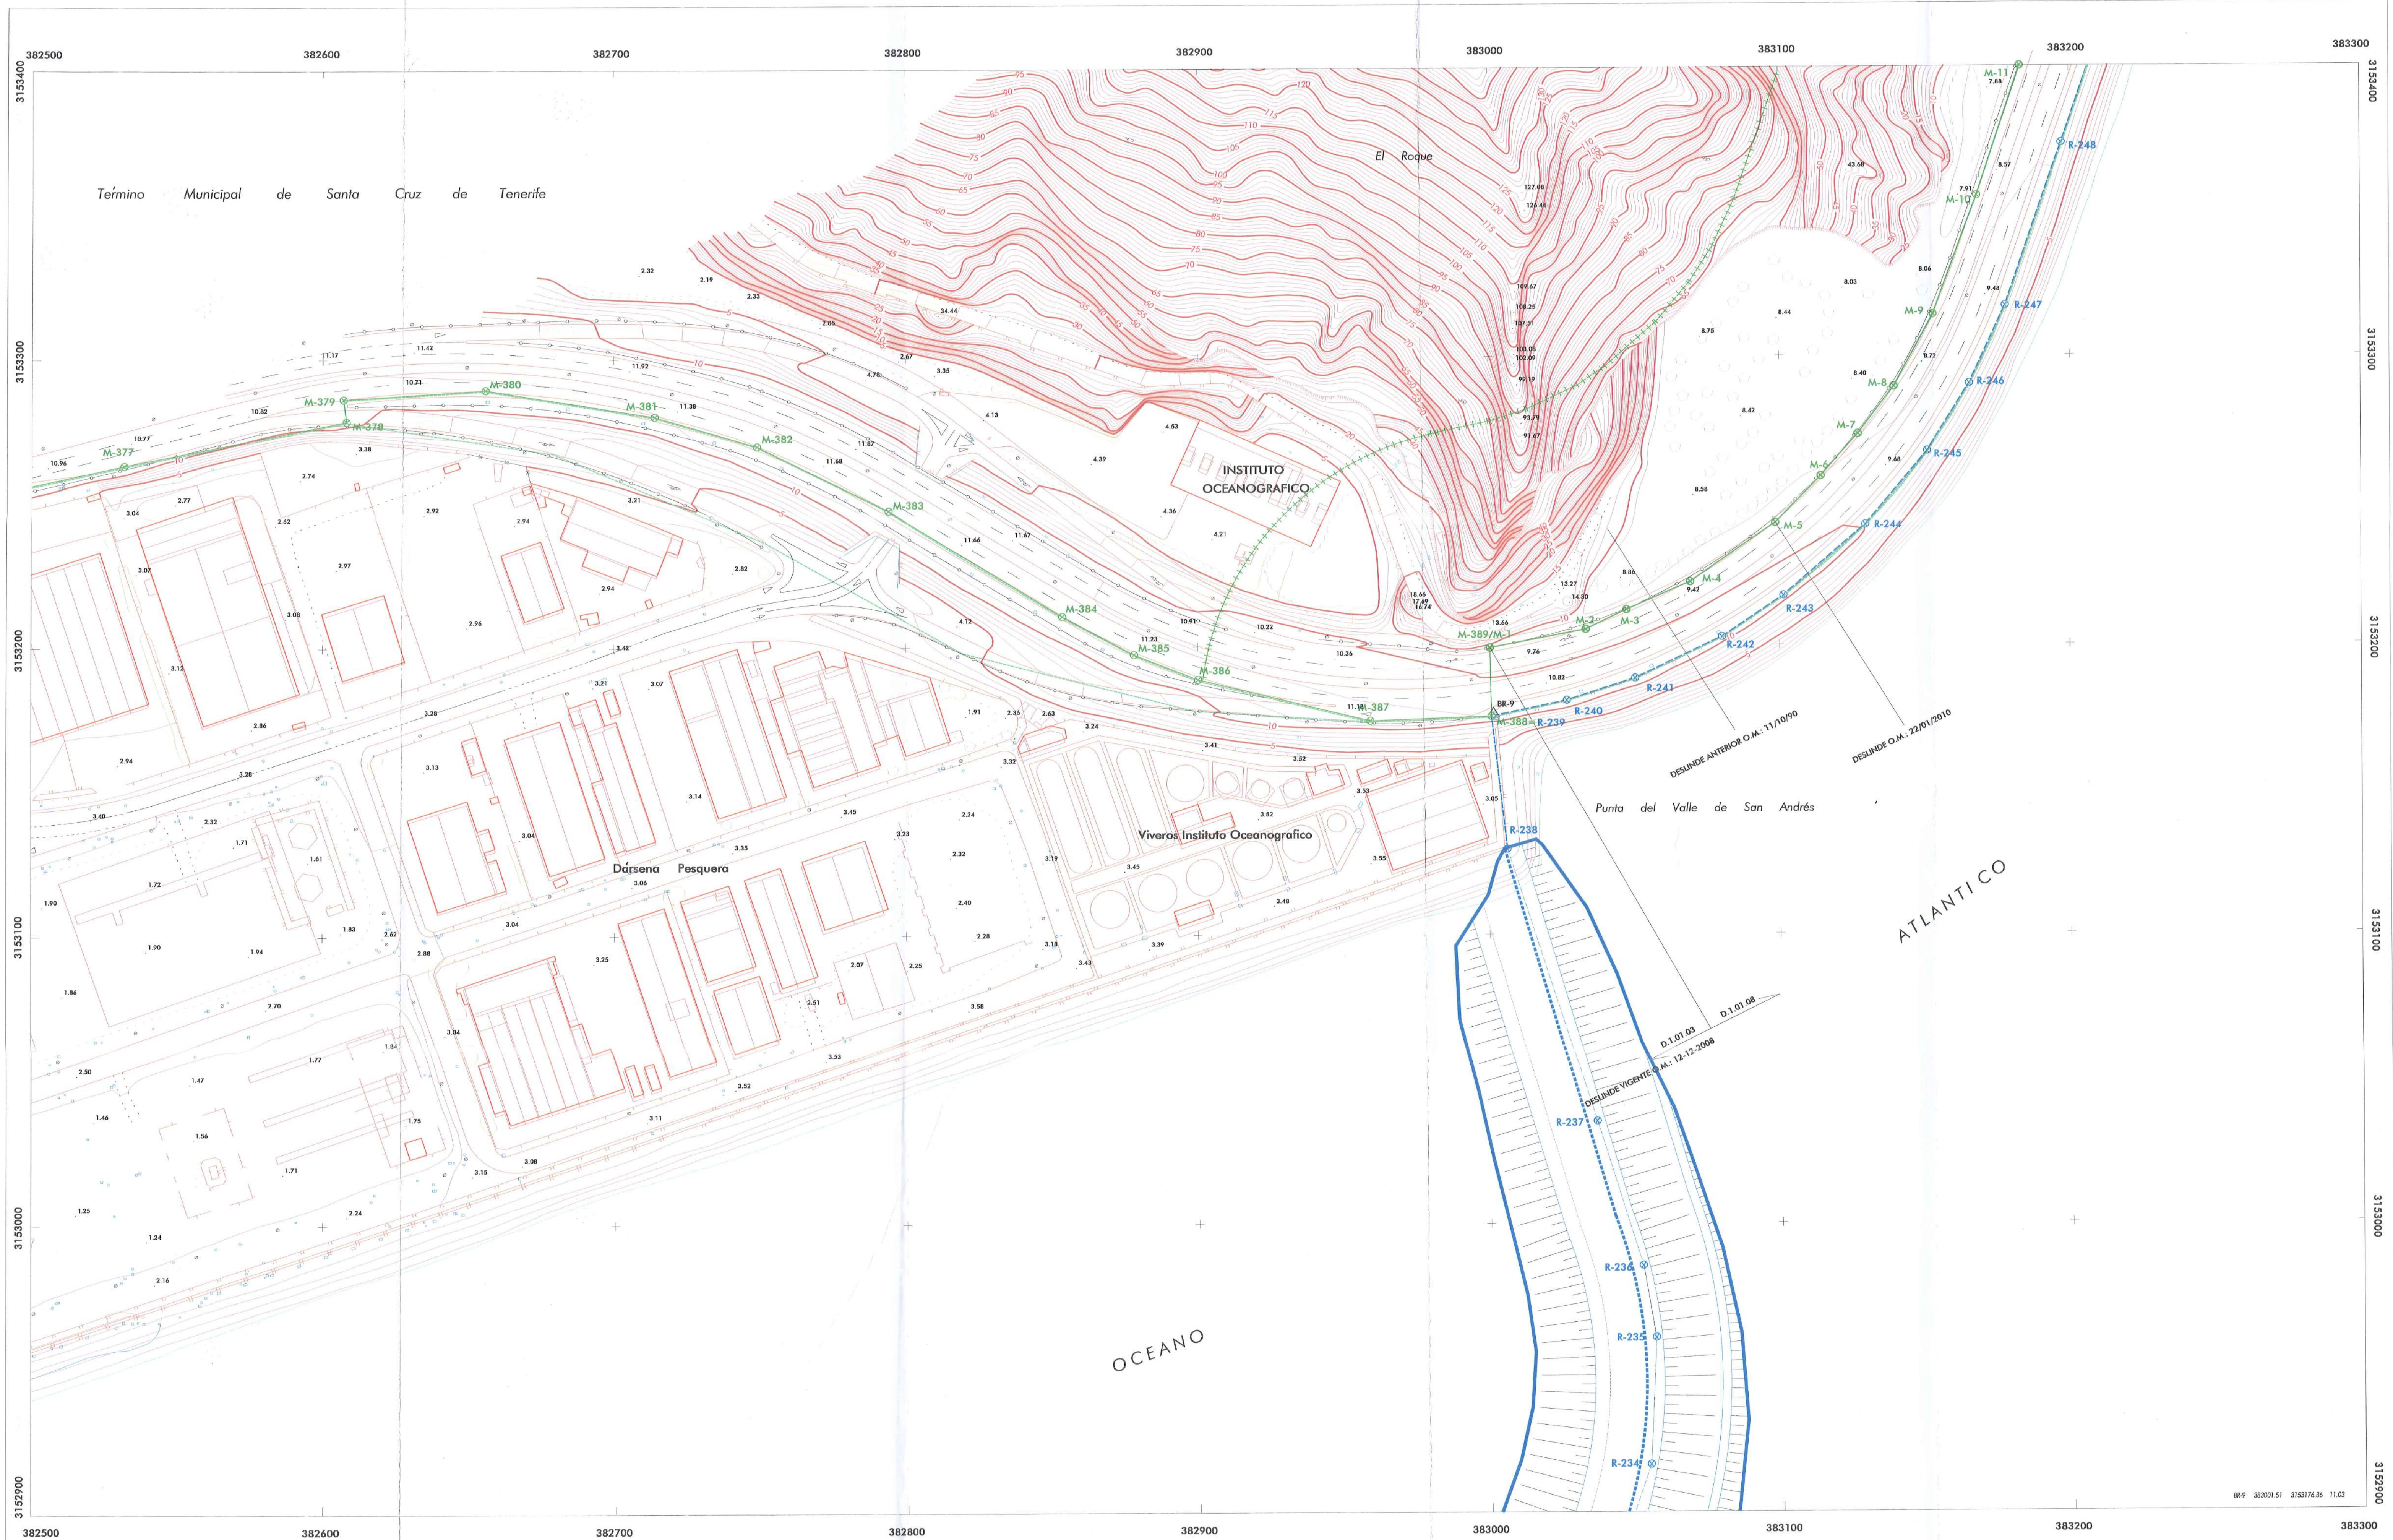

MINISTERIO PARA LA TRANSICIÓN ECOLÓGICA
Y EL RETO DEMOGRÁFICO

DIRECCION GENERAL DE SOSTENIBILIDAD DE LA COSTA Y EL MAR

Servicio Provincial de Costas en Tenerife

DESLINDE DEL DOMINIO PÚBLICO MARÍTIMO TERRESTRE

TRAMO
ESPALDON NORTE - PLAYA LAS TERESITAS

TERMINO MUNICIPAL
SANTA CRUZ DE TENERIFE
ISLA
TENERIFE



El Jefe del Servicio de
Gestión de Dominio Público

Vº Bº El Jefe del
Servicio Provincial

Fdo.: Juan A. Troya Martínez

Fdo.: Jorge M. Ortega Rodríguez

ESCALA 1 / 1.000
EQUIDISTANCIA 1 m.

REF. EXPT.: DL-25-TF

Ref. SPCTF
D.1.01.08

APROBADO:

Revisión
2021.10/002

PLANO N° 3

INFORMACION CARTOGRAFICA

PROYECCION U.T.M. SISTEMA GEODÉSICO REGIONAL - HUSO 28
ALTITUDES REFERIDAS AL NIVEL MEDIO DEL MAR EN TENERIFE
COORDENADAS U.T.M. EN LAS ESQUINAS DE LA HOJA
VUELO FOTOGRAFICO REALIZADO EN ABRIL DE 2.000
TRIANGULACION PROPIA DE ESTE LEVANTAMIENTO
REFERIDA A LA RED GEODÉSICA NACIONAL
APOYO DE CAMPO REALIZADO EN ABRIL DE 2.000
RESTITUCION Y DIBUJO REALIZADO EN JULIO DE 2.000

GRAFICO DISTRIBUCION DE HOJAS

2 3
1

SIGNOS CONVENCIONALES PARTICULARES


LINEA DE MAR - COSTA	Z.M.T. ANTERIOR O.M.: 18-01-1990	FIJOS DEL DESLINDE
LINEA DE DESLINDE	---+--- LIMITE DE TERMINO MUNICIPAL	VERTICES RED GEODÉSICA
LINEA DE RIBERA DEL MAR	--- LIMITE PARCELAS COLINDANTES	VERTICES DE REPLANTIO
LINEA DE TRANSITO	+++++ LIMITE POLIGONO CATASTRAL	S.U. SUELO URBANO
LINEA DE LIMITE DE PROTECCION	+++++ LIMITE ZONA URBANA - BUSTICA	S.N.U. SUELO NO URBANO
LIMITE DE AUTORIDAD PORTUARIA SI COINCIDE EL DOMINIO PUBLICO CON LA RIBERA DEL MAR, SE GRAFICA EL DOMINIO PUBLICO SI COINCIDE EL DOMINIO PUBLICO CON LA Z.M.T. ANTERIOR A LA LEY DE C.22/88, SE GRAFICA EL DOMINIO PUBLICO SI COINCIDE LA RIBERA DEL MAR CON LA Z.M.T. ANTERIOR A LA LEY DE C.22/88, SE GRAFICA LA RIBERA DEL MAR		

VERTICES DE LA POLIGONAL DEL DESLINDE

Num	X	Y
M-1	383086,29	3153199,35
M-2	383033,37	3153285,65
M-3	383047,37	3153212,44
M-4	383089,46	3153221,95
M-5	383096,05	3153242,31
M-6	383114,18	3153258,48
M-7	383127,08	3153272,91
M-8	383135,43	3153289,26
M-9	383153,84	3153314,23
M-10	383168,34	3153355,38
M-11	383183,16	3153488,13

VERTICES DE POLIGONO DE RIBERA DE MAR

Num	X	Y
R-239	383088,83	3153175,63
R-240	383026,88	3153181,12
R-241	383058,38	3153186,74
R-242	383086,33	3153192,91
R-243	383181,41	3153217,17
R-244	383125,59	3153241,59
R-245	383158,88	3153266,97
R-246	383165,54	3153296,28
R-247	383177,98	3153317,16
R-248	383197,38	3153373,45

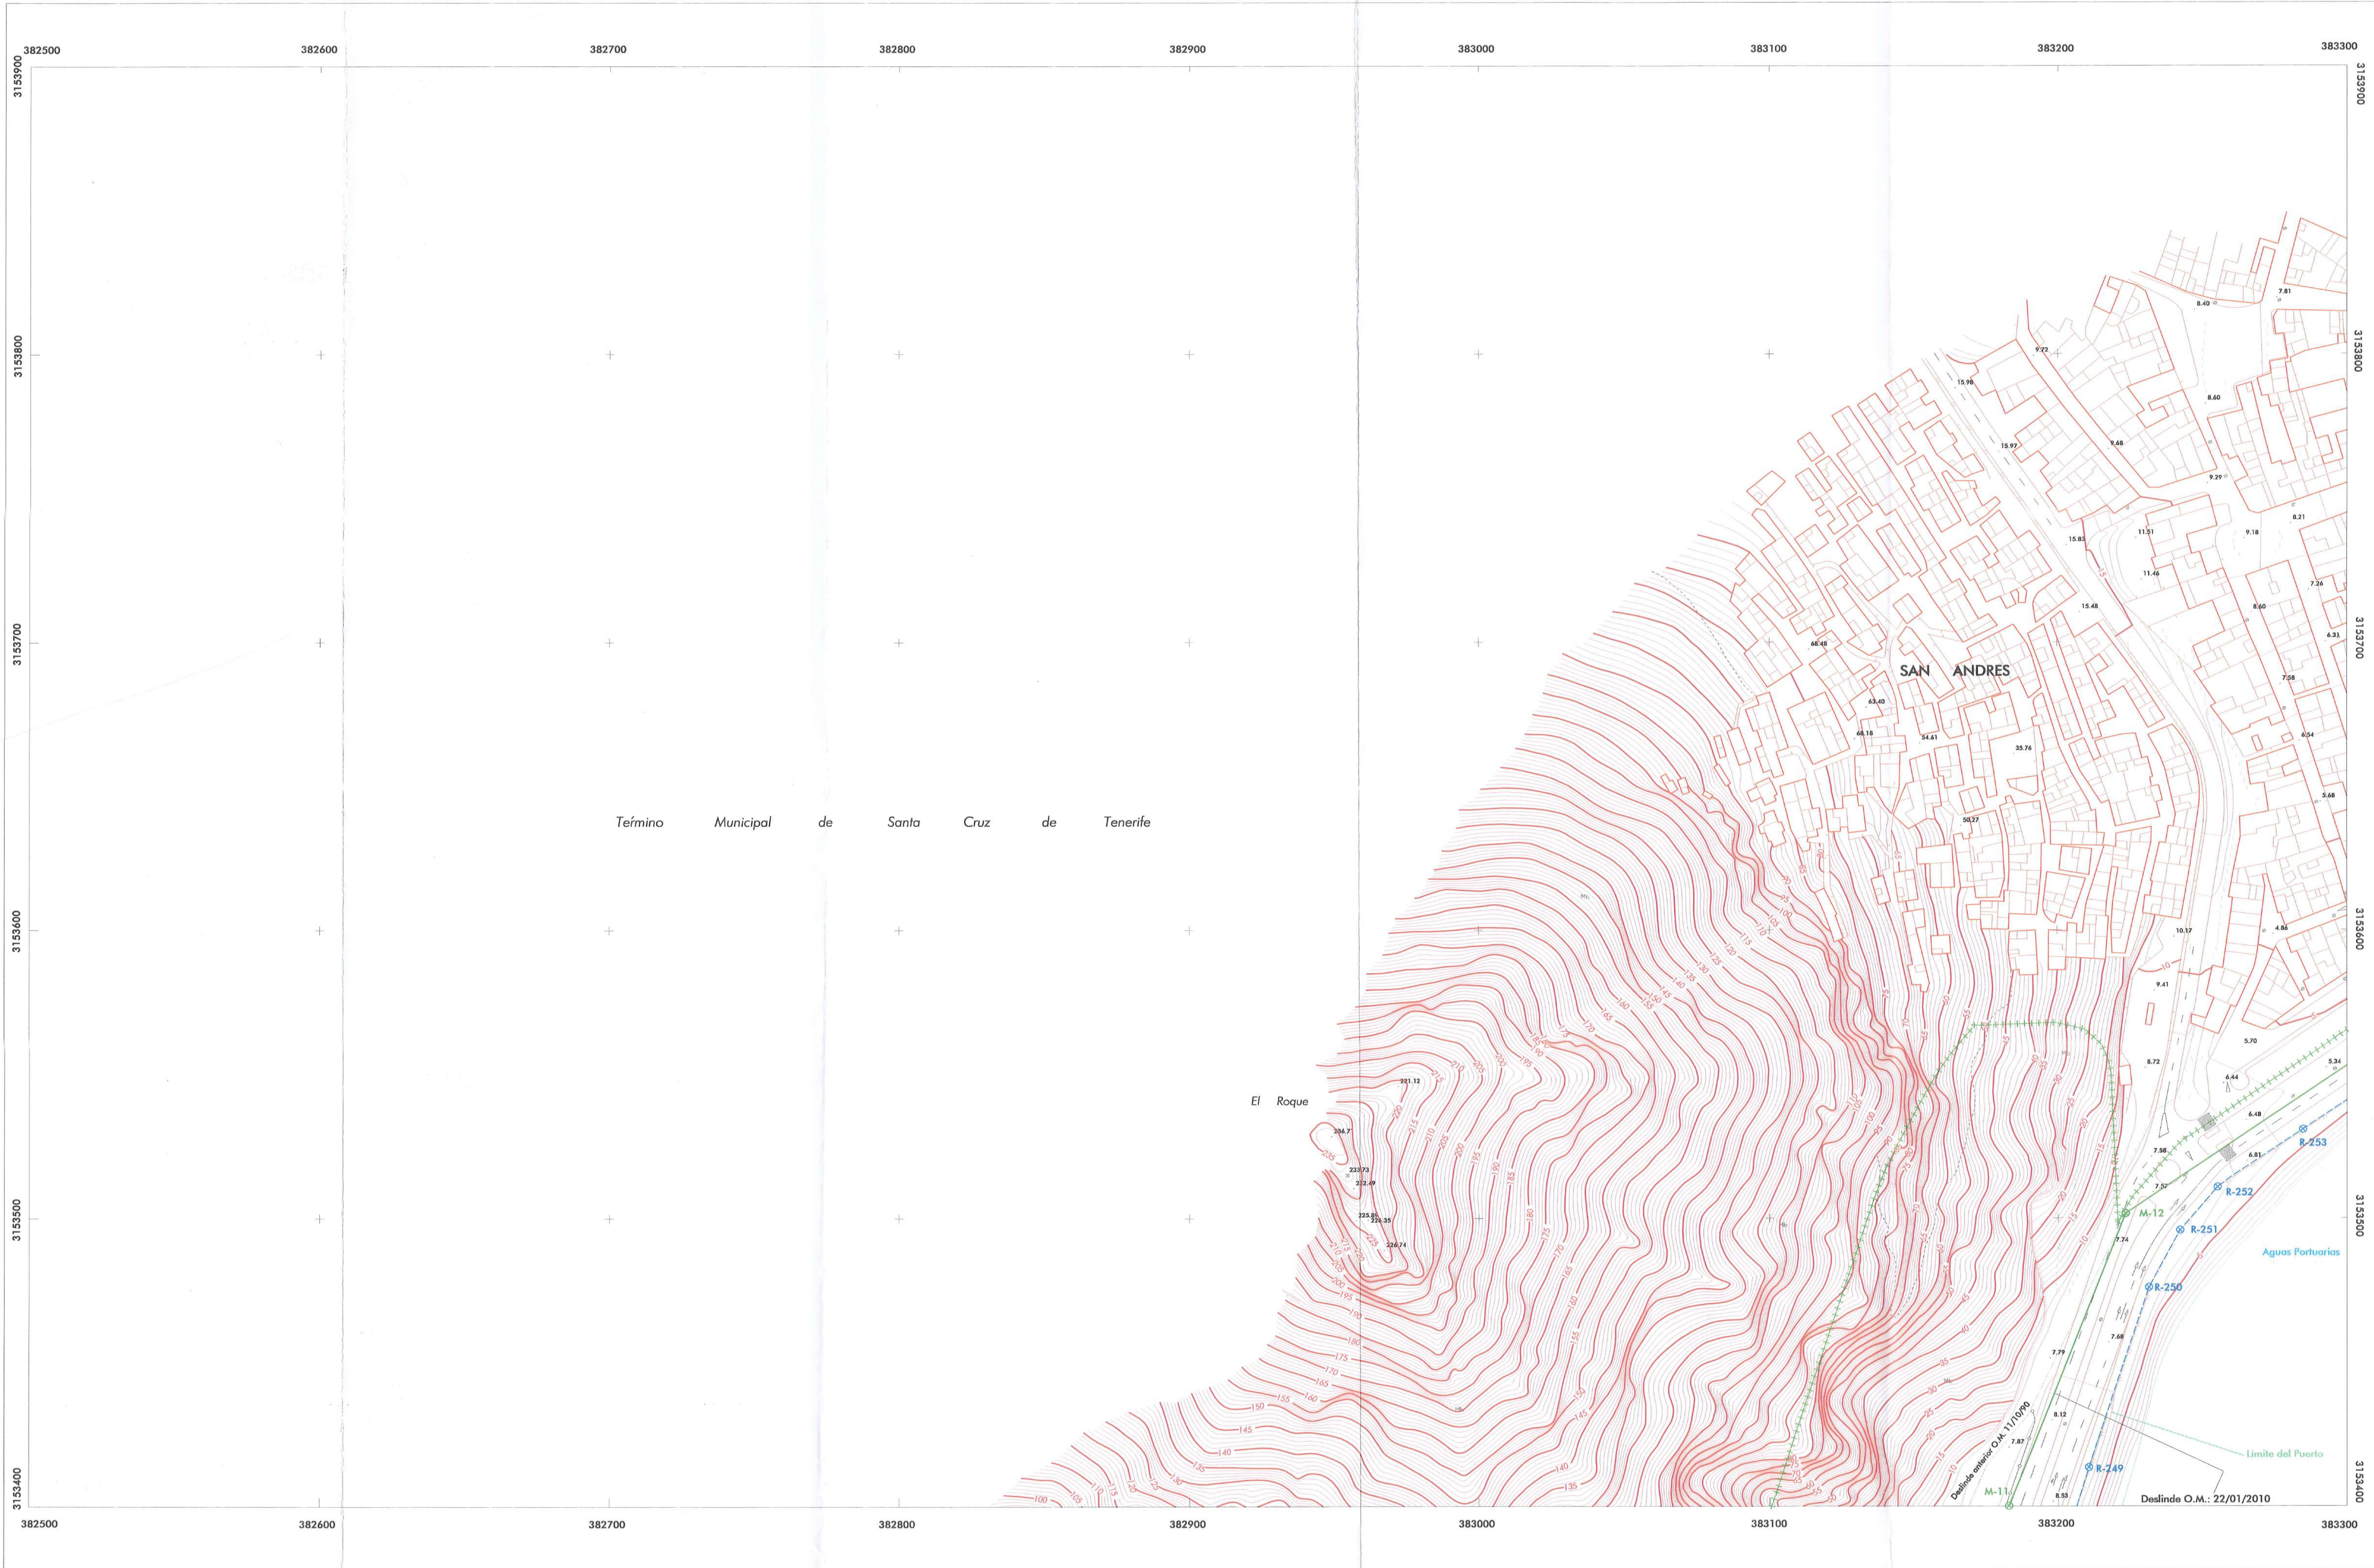

MINISTERIO PARA LA TRANSICIÓN ECOLÓGICA
Y EL RETO DEMOGRÁFICO

DIRECCION GENERAL DE SOSTENIBILIDAD DE LA COSTA Y EL MAR

Servicio Provincial de Costas en Tenerife

DESLINDE DEL DOMINIO PÚBLICO MARÍTIMO TERRESTRE

TRAMO
ESPALDON NORTE - PLAYA LAS TERESITAS

TERMINO MUNICIPAL
SANTA CRUZ DE TENERIFE

ISLA
TENERIFE

OCTUBRE 2021

El Jefe del Servicio de
Gestión de Dominio Público

Fdo.: Juan A. Troya Martínez

ESCALA 1 / 1.000
EQUIDISTANCIA 1 m.



Vº Bº El Jefe del
Servicio Provincial

Fdo.: Jorge M. Ortega Rodríguez

Revisión 2021.10/002 PLANO N° 3.1

INFORMACION CARTOGRAFICA

PROYECCION U.T.M. SISTEMA GEODÉSICO RECANPIS - HUSO 28
ALTITUDES REFERIDAS AL NIVEL MEDIO DEL MAR EN TENERIFE
COORDENADAS U.T.M. EN LAS ESQUINAS DE LA HOJA
VUELO FOTOGRAFICO REALIZADO EN MARZO DE 2.000
TRIANGULACION PROPIA DE ESTE LEVANTAMIENTO
REFERIDA A LA RED GEODÉSICA NACIONAL
APOYO DE CAMPO REALIZADO EN ABRIL DE 2.000
RESTITUCION Y DIBUJO REALIZADO EN JULIO DE 2.000

GRAFICO DISTRIBUCION DE HOJAS

2 3
1

SIGNOS CONVENCIONALES PARTICULARES


LINEA DE MAR - COSTA
LINEA DE DESLINDE
LINEA DE RIBERA DEL MAR
LINEA DE TRANSITO
LINEA DE LIMITE DE PROTECCION
Z.M.T. ANTERIOR O.M.: 18-01-1990
LIMITE DE TERMINO MUNICIPAL
LIMITE PARCELAS COLINDANTES
LIMITE POLIGONO CATASTRAL
LIMITE ZONA URBANA - RUSTICA
HITOS DEL DESLINDE
VERTICES RED GEODÉSICA
VERTICES DE REPLANTIO
S.U.
S.N.U.
SUELO URBANO
SUELO NO URBANO
LIMITE DE AUTORIDAD PORTUARIA
SI COINCIDE EL DOMINIO PUBLICO CON LA RIBERA DEL MAR, SE GRAFICA EL DOMINIO PUBLICO
SI COINCIDE EL DOMINIO PUBLICO CON LA Z.M.T. ANTERIOR A LA LEY DE C.23/86, SE GRAFICA EL DOMINIO PUBLICO
SI COINCIDE LA RIBERA DEL MAR CON LA Z.M.T. ANTERIOR A LA LEY DE C.23/86, SE GRAFICA LA RIBERA DEL MAR

VERTICES DE LA POLIGONAL DE DESLINDE

Num X Y
M-11 383183,16 3153488,13
M-12 383223,38 3153508,67

VERTICES DE POLIGONAL DE RIBERA DE MAR

Num X Y
R-249 383218,68 3153413,67
R-250 383231,43 3153476,81
R-251 383242,21 3153495,89
R-252 383255,16 3153514,87
R-253 383264,76 3153538,81

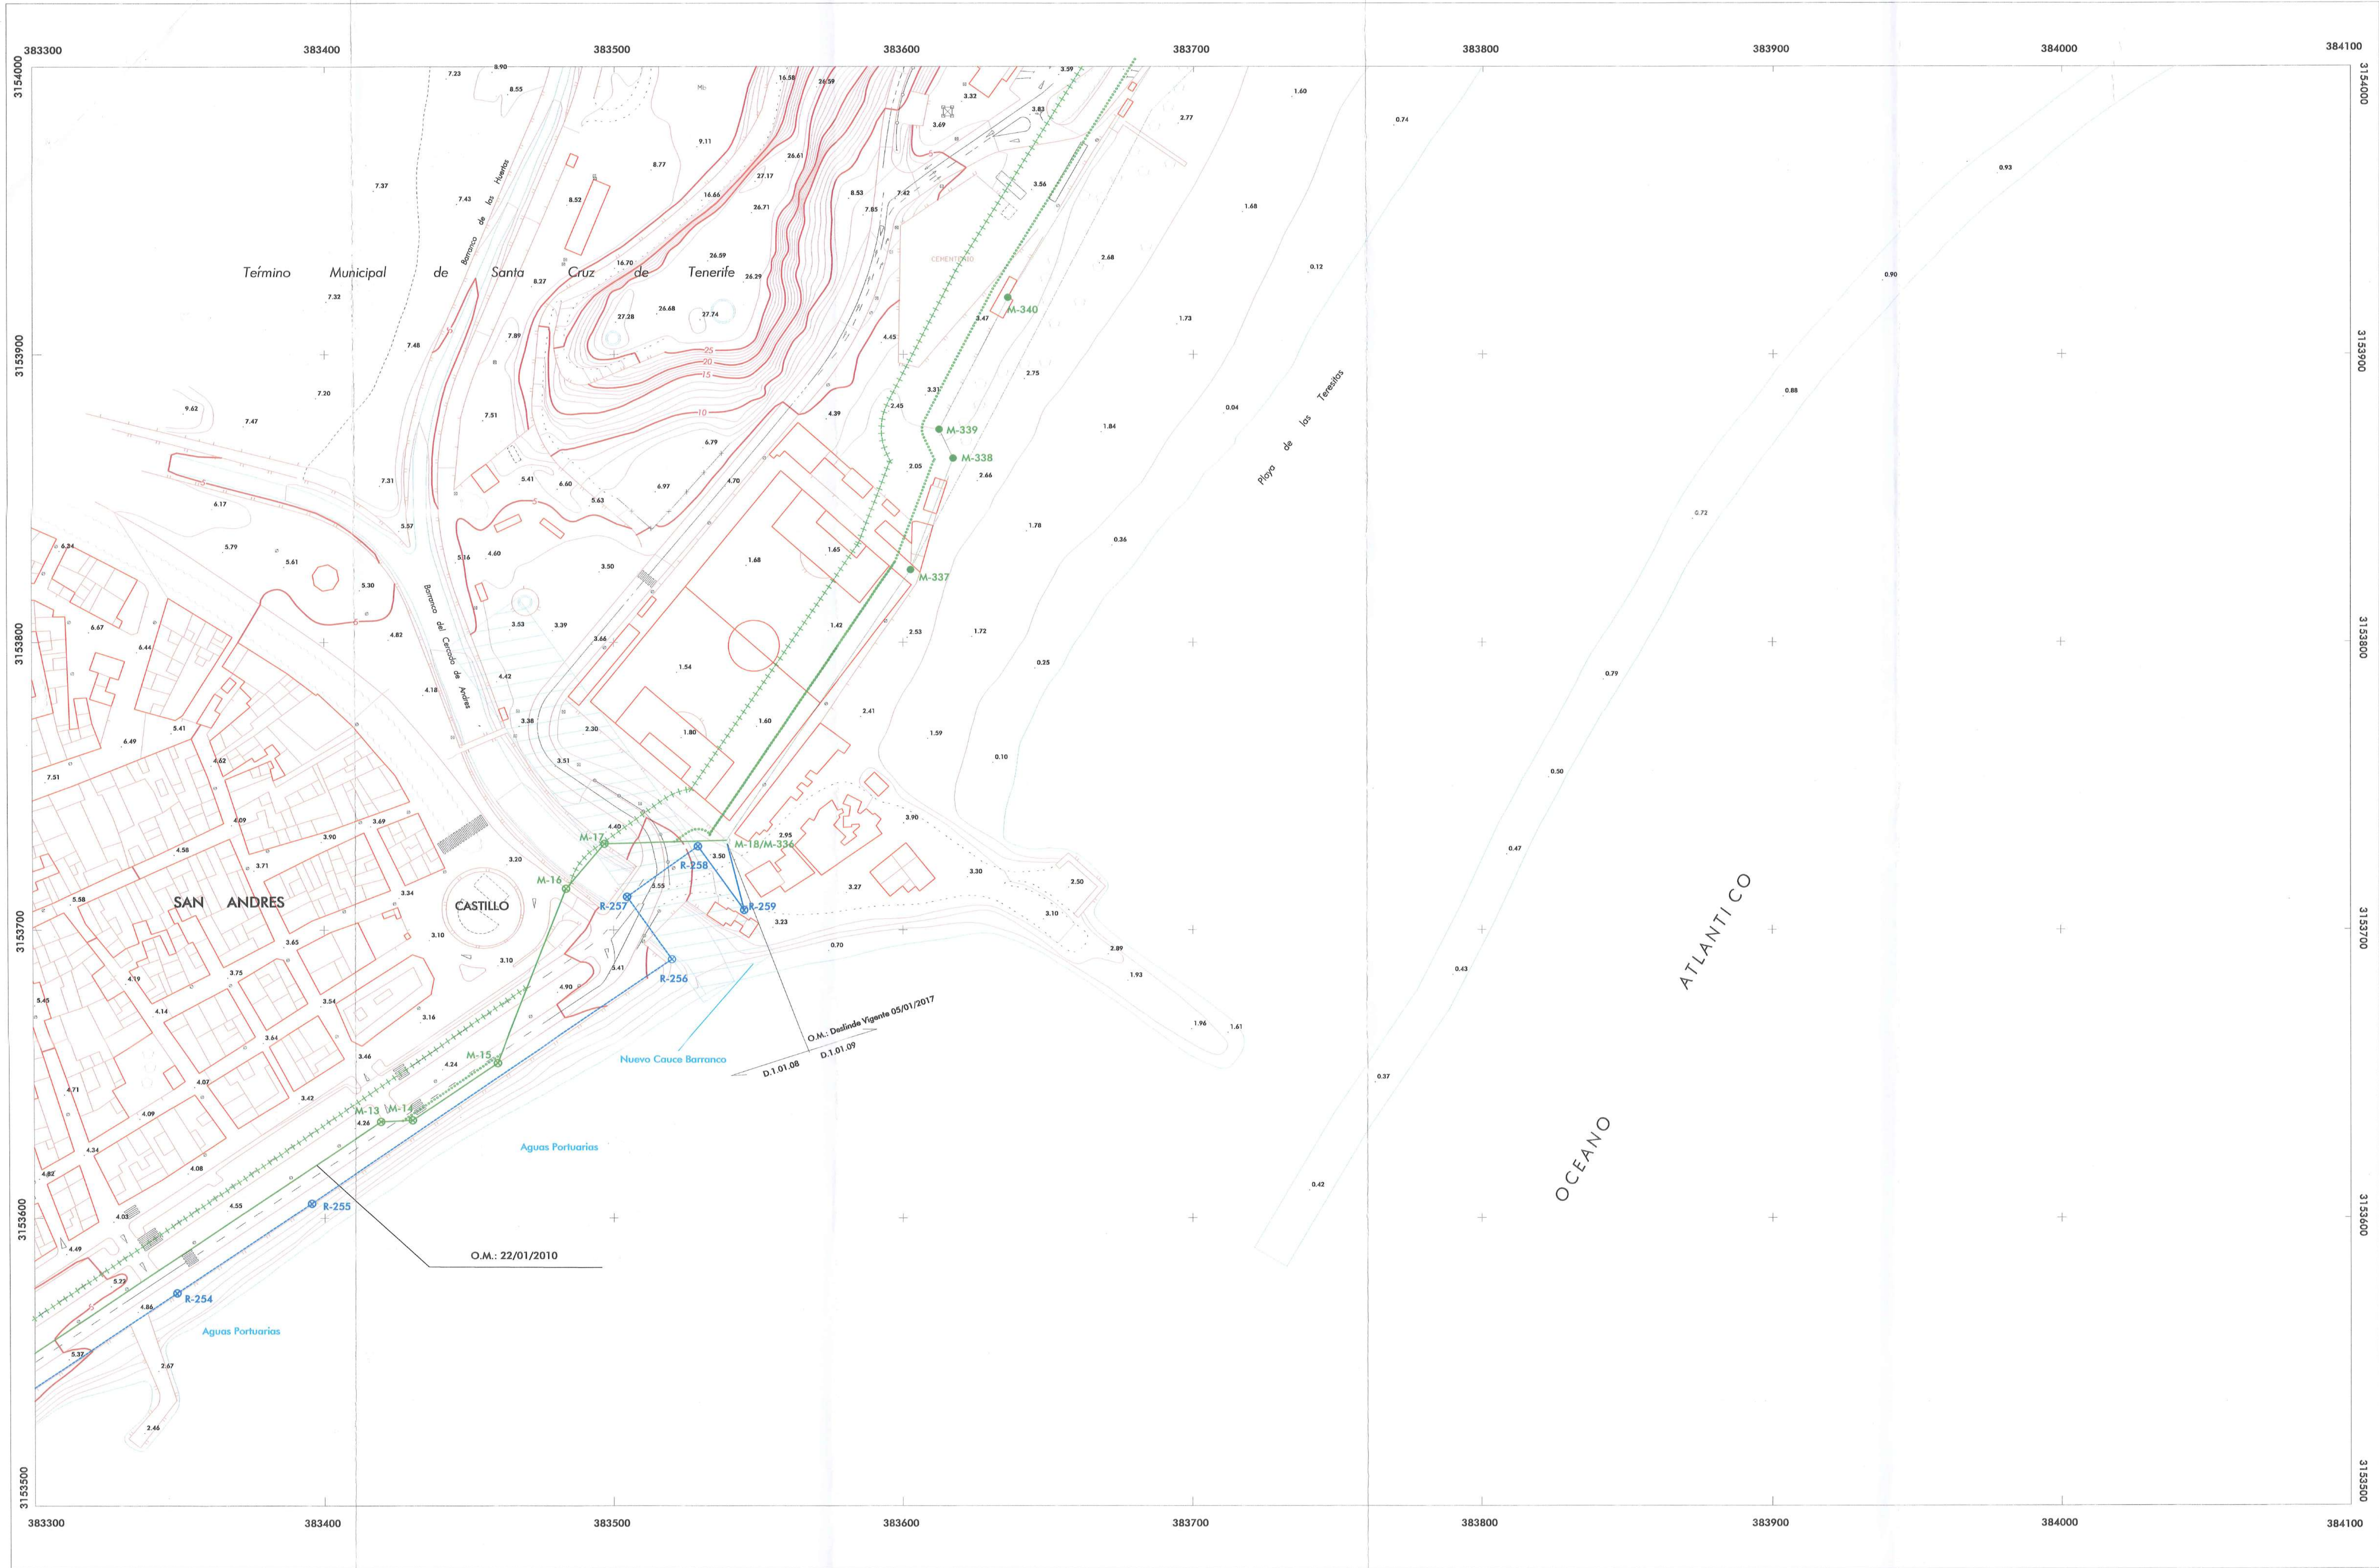



MINISTERIO PARA LA TRANSICIÓN ECOLÓGICA
Y EL RETO DEMOGRÁFICO

DIRECCION GENERAL DE SOSTENIBILIDAD DE LA COSTA Y EL MAR

Servicio Provincial de Costas en Tenerife

DESLINDE DEL DOMINIO PÚBLICO MARÍTIMO TERRESTRE

TRAMO
ESPALDON NORTE - PLAYA LAS TERESITAS

TERMINO MUNICIPAL
SANTA CRUZ DE TENERIFE

ISLA
TENERIFE

OCTUBRE 2021


El Jefe del Servicio de
Gestión de Dominio Público



Fdo.: Juan A. Troya Martínez



Vº Bº El Jefe del
Servicio Provincial

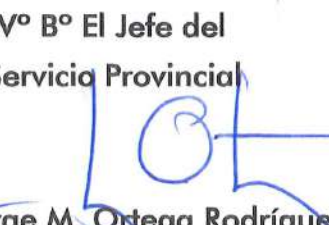

Fdo.: Jorge M. Ortega Rodríguez

ESCALA 1 / 1.000
EQUIDISTANCIA 1 m.

REF. EXPT.: DL-25-TF

REF. SPCTF
D.1.01.08

APROBADO:

Revisión
2021.10/002

PLANO N º 3.2

INFORMACION CARTOGRAFICA

PROYECCION U.T.M. SISTEMA GEODÉSICO BOSCANOS - HUSO 28

ALTITUDES REFERIDAS AL NIVEL MEDIO DEL MAR EN TENERIFE

COORDENADAS U.T.M. EN LAS ESQUINAS DE LA HOJA

VUELO FOTOGRAFICO REALIZADO EN ABRIL DE 2.000

TRIANGULACION PROPIA DE ESTE LEVANTAMIENTO

REFERIDA A LA RED GEODÉSICA NACIONAL

APOYO DE CAMPO REALIZADO EN ABRIL DE 2.000

RESTITUCION Y DIBUJO REALIZADO EN JULIO DE 2.000

GRAFICO DISTRIBUCION DE HOJAS

2	3
1	

SIGNOS CONVENCIONALES PARTICULARES

— LINEA DE MAR - COSTA	— Z.M.T. ANTERIOR O.M. 18-01-1990	● HITOS DEL DESLINDE
— LINEA DE DESLINDE	+ — + LIMITE DE TERMINO MUNICIPAL	▲ VERTICES RED GEODÉSICA
— LINEA DE RIBERA DEL MAR	— LIMITE PARCELAS COLINDANTES	△ VERTICES DE REPLANTIO
— LINEA DE TRANSITO	+ + + + + LIMITE POLIGONO CATASTRAL	S.U. SUELO URBANO
+ + + + + LINEA DE LIMITE DE PROTECCION	+ + + + + LIMITE ZONA URBANA - RUSTICA	S.N.U. SUELO NO URBANO

SI COINCIDE EL DOMINIO PÚBLICO CON LA RIBERA DEL MAR, SE GRAFICA EL DOMINIO PÚBLICO

SI COINCIDE EL DOMINIO PÚBLICO CON LA Z.M.T. ANTERIOR A LA LEY DE C.22/86, SE GRAFICA EL DOMINIO PÚBLICO

SI COINCIDE LA RIBERA DEL MAR CON LA Z.M.T. ANTERIOR A LA LEY DE C.22/86, SE GRAFICA LA RIBERA DEL MAR

VERTICES DE LA POLIGONAL DEL DESLINDE

Num	X	Y
M-13.1	383349.13	3153573.94
M-13	383419.56	3153633.58
M-14	383438.58	3153634.83
M-15	383459.91	3153653.88
M-16	383483.58	3153714.38
M-17	383496.84	3153725.97
M-18/336	383538.75	3153731.18

VERTICES DE LA POLIGONAL DE RIBERA DE MAR

Num	X	Y
R-254	383349.13	3153573.94
R-255	383395.49	3153685.81
R-256	383528.86	3153689.79
R-257	383584.67	3153711.57
R-258	383528.94	3153725.89
R-259	383544.97	3153786.94