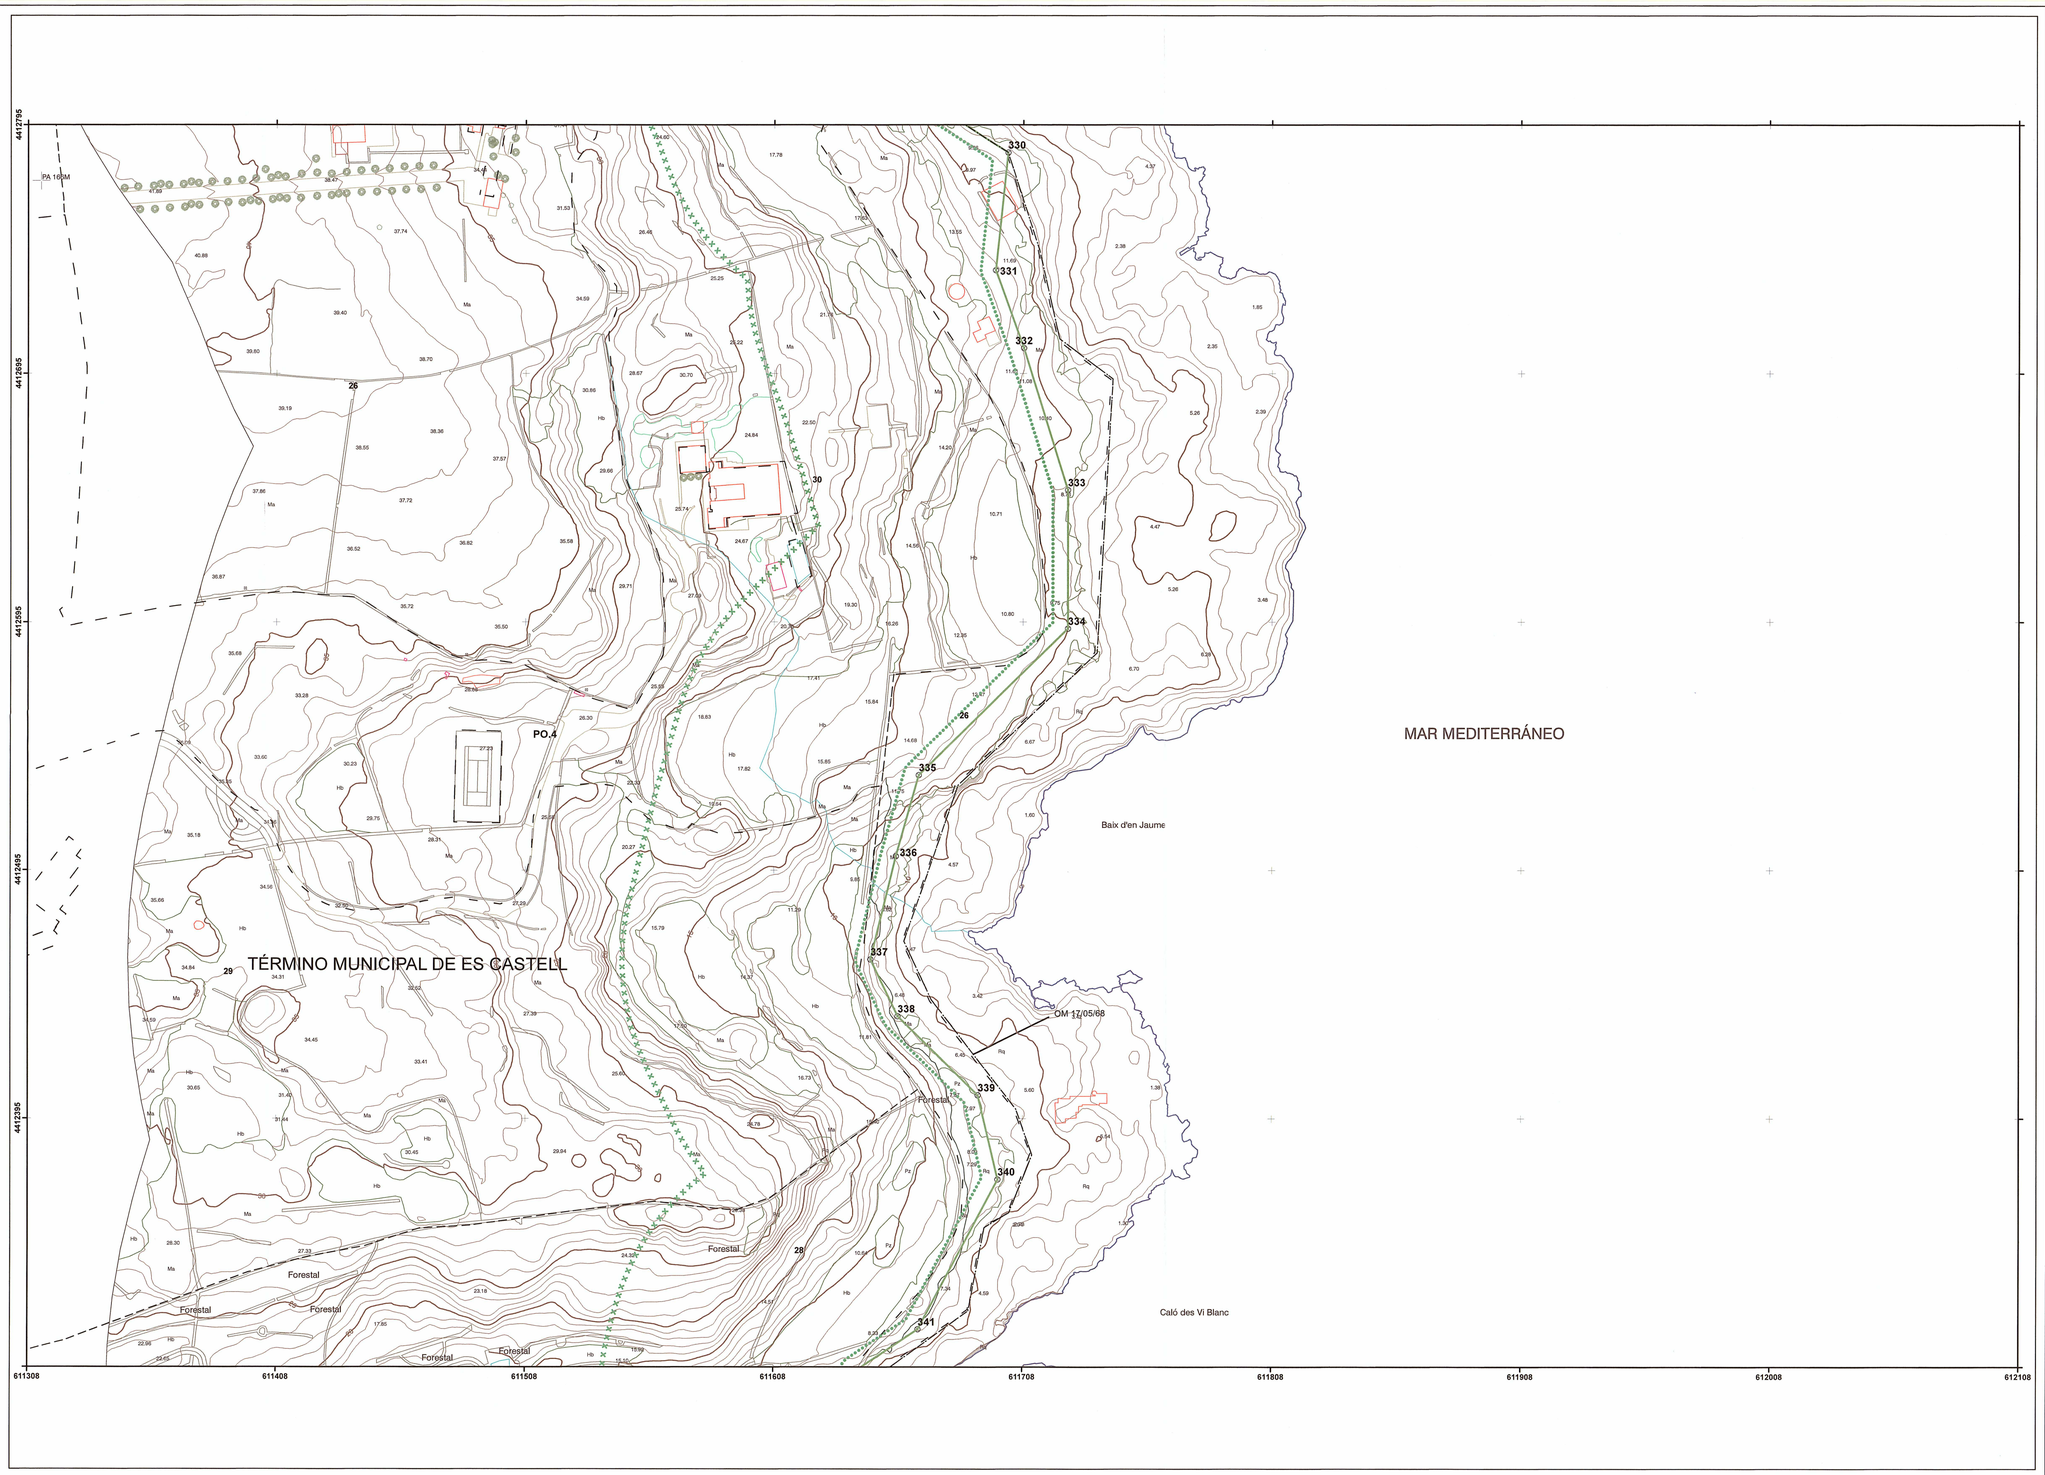

MINISTERIO PARA LA TRANSICIÓN ECOLÓGICA Y EL RETO DEMOGRÁFICO

SECRETARÍA DE ESTADO DE MEDIO AMBIENTE

DIRECCIÓN GENERAL DE LA COSTA Y EL MAR

DEMARCACIÓN DE COSTAS EN ILLES BALEARS

DESLINDE DE LOS BIENES DE DOMINIO PÚBLICO MARÍTIMO-TERRESTRE DEL TÉRMINO MUNICIPAL DE ES CASTELL ISLA DE MENORCA (ILLES BALEARS)

Descripción del plano:	LEY 22/1988, 28 DE JULIO, DE COSTAS		
ESCALA GRÁFICA:	0 20 40 60 80 100 Metros		
PLANO Nº: 1	HOJA Nº: 15/19	ESCALA:	1/1.000

FECHA: 2 DICIEMBRE 2022
Examinado y conforme:

LA JEFA DE LA DEMARCACIÓN DE COSTAS EN ILLES BALEARS

Fdo.: Almudena Domínguez Garcés

LA JEFA DE SECCIÓN TÉCNICA DE DOMINIO PÚBLICO
Ingeniera Técnica de Obras Públicas
Licenciada en Ciencias Ambientales

Fdo. Ana Isabel Díaz Fernández

INFORMACIÓN CARTOGRÁFICA

SISTEMA DE REFERENCIA GEODÉSICO ETRS89

PROYECCION U.T.M. ELIPSOIDE GRS80 - HUSO 31.

ALTITUDES REFERIDAS AL NIVEL MEDIO DEL MAR EN MENORCA.

COORDENADAS U.T.M. EN LAS ESQUINAS DE LA HOJA.

VUELO FOTOGRAMETRICO REALIZADO EN SEPTIEMBRE DE 2017

CARTOGRAFÍA ELABORADA EN NOVIEMBRE DE 2018

GRÁFICO DE DISTRIBUCIÓN DE HOJAS

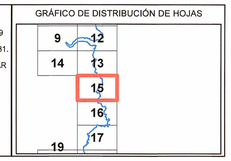

SIGNOS CONVENCIONALES PARTICULARES

- LÍNEA DE AGUA
- LÍMITE DE DESLINDE DE LA ZONA DOMINIO PÚBLICO
- LÍNEA DE RIBERA DE MAR
- LÍMITE DE SERVIDUMBRE DE TRÁNSITO
- LÍMITE DE SERVIDUMBRE DE PROTECCIÓN
- LÍMITE DE LA Z.M.T. ANTERIOR A LA LEY 22/1988
- CUEVAS
- HITO
- VÉRTICES RED GEODESICA
- VÉRTICES REPLANTEO
- NÚMERO DE CONCESIÓN Y MUNICIPIO
- LÍMITE ZONA URBANA - RÚSTICA
- LÍMITE PARCELAS COLINDANTES

SI COINCIDE EL DOMINIO PUBLICO CON LA RIBERA DEL MAR, SE GRAFIA EL DOMINIO PUBLICO
SI COINCIDE EL DOMINIO PUBLICO CON LA Z.M.T. ANTERIOR A LA LEY DE COSTAS 22/88,SE GRAFIA EL DOMINIO PUBLICO
SI COINCIDE LA RIBERA DEL MAR CON LA Z.M.T. ANTERIOR A LA LEY DE COSTAS 22/88, SE GRAFIA LA RIBERA DEL MAR

COORDENADAS DE LOS VÉRTICES

VÉRTICES DEL DESLINDE DEL D.P.M.-T.:

Nº	X	Y
330	611701,82	4412783,79
331	611696,87	4412736,56
332	611708,18	4412705,16
333	611725,88	4412648,07
334	611725,84	4412592,26
335	611666,05	4412533,25
336	611656,89	4412500,60
337	611646,83	4412458,99
338	611657,75	4412436,10
339	611690,00	4412404,39
340	611697,98	4412370,49
341	611666,05	4412310,12

EMPRESA CONSULTORA

Tragsatec
GrupoTragsa