



COORDENADAS DE MUEJONES

Nº	X	Y
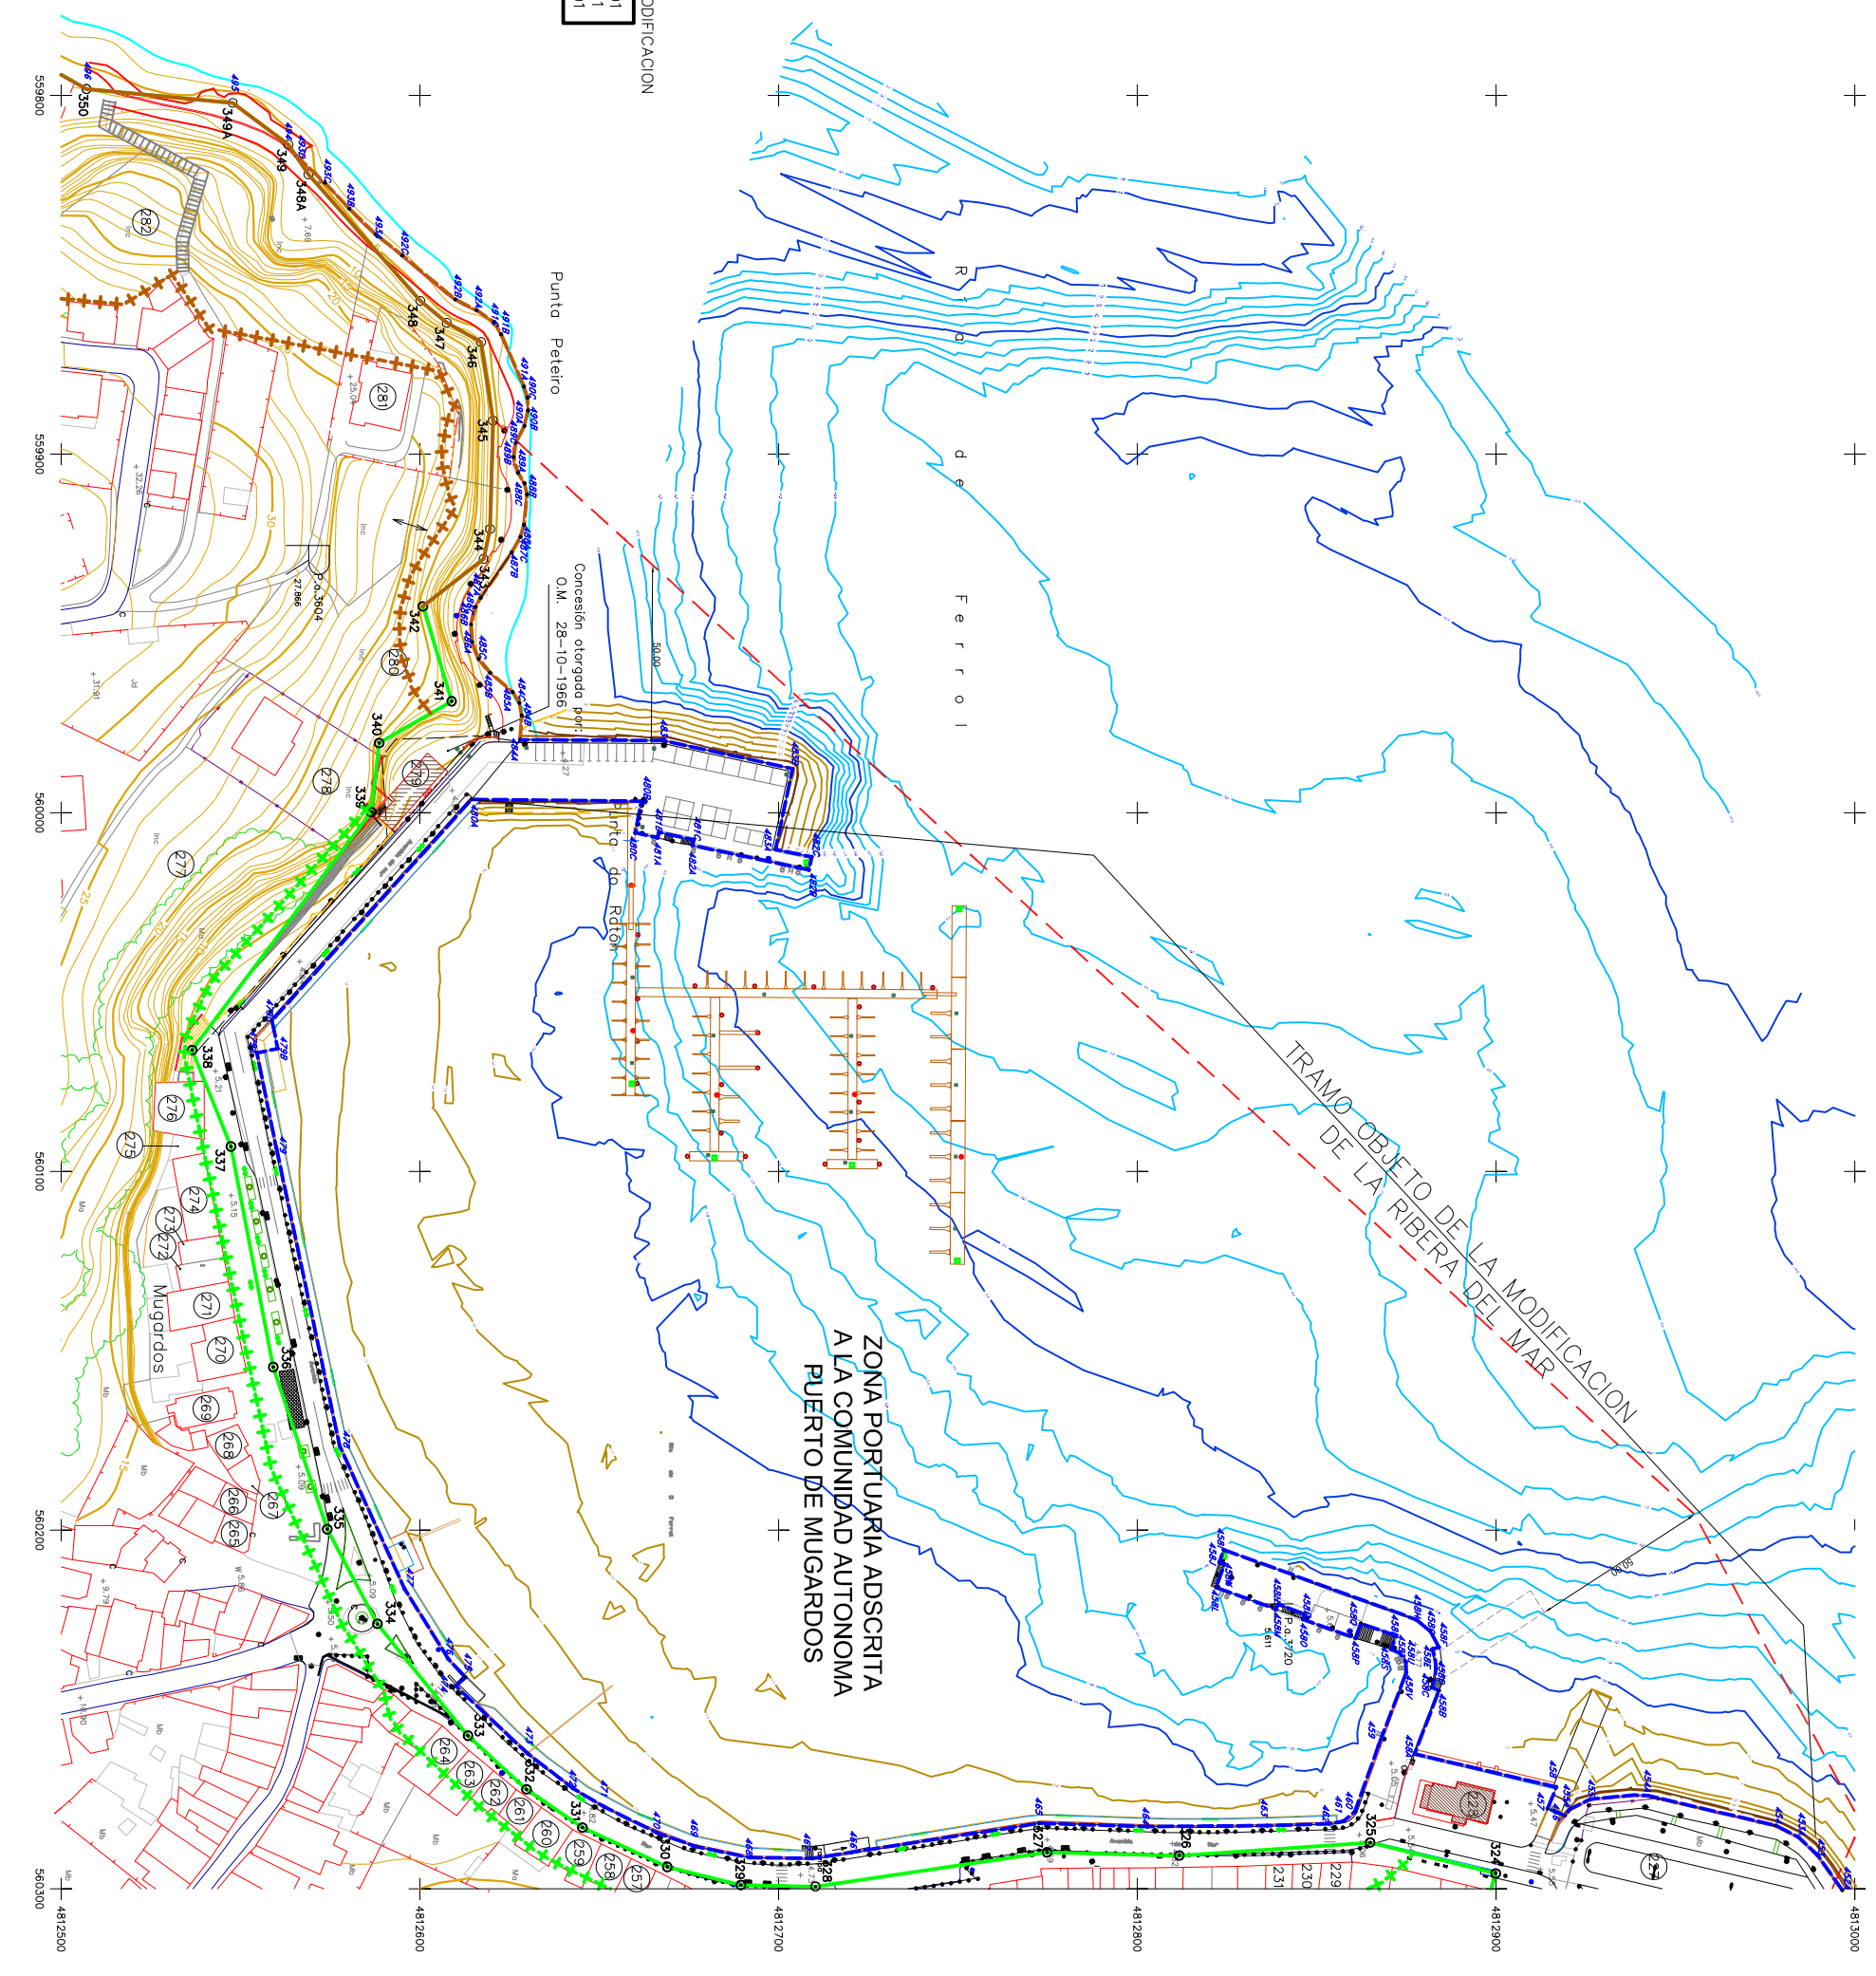

TRAMO QUE NO ES OBJETO DE ESTE EXPEDIENTE DE MODIFICACION

RIBERA DE MAR A TRAMITAR DES09/01
 SERVIDUMBRE A TRAMITAR DES09/01
 D.P.M.T. A TRAMITAR DES09/01

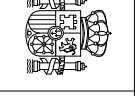

Ministerio para la Transición Ecológica
 DIRECCION GENERAL DE SOSTENIBILIDAD DE LA COSTA Y DEL MAR
 DEMARCACION DE COSTAS DE GALICIA

EL JEFE DEL SERVICIO DEL DOMINIO PUBLICO
 Fdo.: D. IGNACIO PARDO DE VERA MORENO

EL INGENIERO JEFE DE LA DEMARCACION
 Fdo.: D. RAFAEL EMIL APENELLA

ESCALA: 1:1.000
 Equivalencia de las curvas de nivel, 1 metro

ORIGEN DE LA COORDENADA "Z"
 Cota referencial de mareas
 Bogomar vivo Equinoccial respecto al Nivel Medio del Mar en Alicante +1,60

Nº EXPEDIENTE
 C-09/01-D
 C-DL-132-C
 DES01/96/15/0025
 DES04/02

HOLA Nº 3 - 15
 Ref. Plano Situación
 812-S-129
 FECHA
 Febrero 2019

DESLINDE DEL DOMINIO PUBLICO MARITIMO TERRESTRE Y MODIFICACION LIMITE INTERIOR RIBERA DEL MAR
 el Limite T.M. Fene - Mugardos hasta el Limite T.M. Mugardos - Ares entre verticales 324 a 340.
 TERMINO MUNICIPAL: MUGARDOS
 PROVINCIA: A CORUÑA

INFORMACION CARTOGRAFICA

PROTECCION U.T.M. ESPERTE INTERNACIONAL - URSO
 ALTITUDES REFERIDAS AL NIVEL DEL MAR EN LA ZONA
 COORDENADAS GRATICAS EN LAS ESCALAS DE LA HOJA
 PARA RECONSTRUCCION DEL DIBUJO EN EL DISEÑO
 TRIANGULACION PROPIA DE ESTE LEVANTAMIENTO
 REFERENCIA A LA RED GEODESICA NACIONAL
 RECONSTRUCCION DEL DIBUJO REALIZADO EN 1993
 POR **TOPOMONTA**, S.L.
 RECONSTRUCCION DEL DIBUJO REALIZADO EN JUNIO 2017
 ACCESOS A LA PLANA DE RESPONDA ACTUALIZADO POR
 LEVANTAMIENTO UNIVERSARIO MINISTERIO 2016

- SIGNOS CONVENCIONALES PARTICULARES
- Límite interior de la ribera del mar
 - Límite exterior del D. P. M. T.
 - Límite servidumbre de protección
 - Límite de delimitación original aprobado por O.M. de ...
 - Límite de perímetro de concesión
 - Límites parcelas colindantes
 - Límite zona portuario

- HITOS - VAGON
- VERTICES RED GEODESICA
- VERTICES RELEVANTE

GRAFICO DISTRIBUCION DE HOJAS

14	15	16	17
18	19	20	21