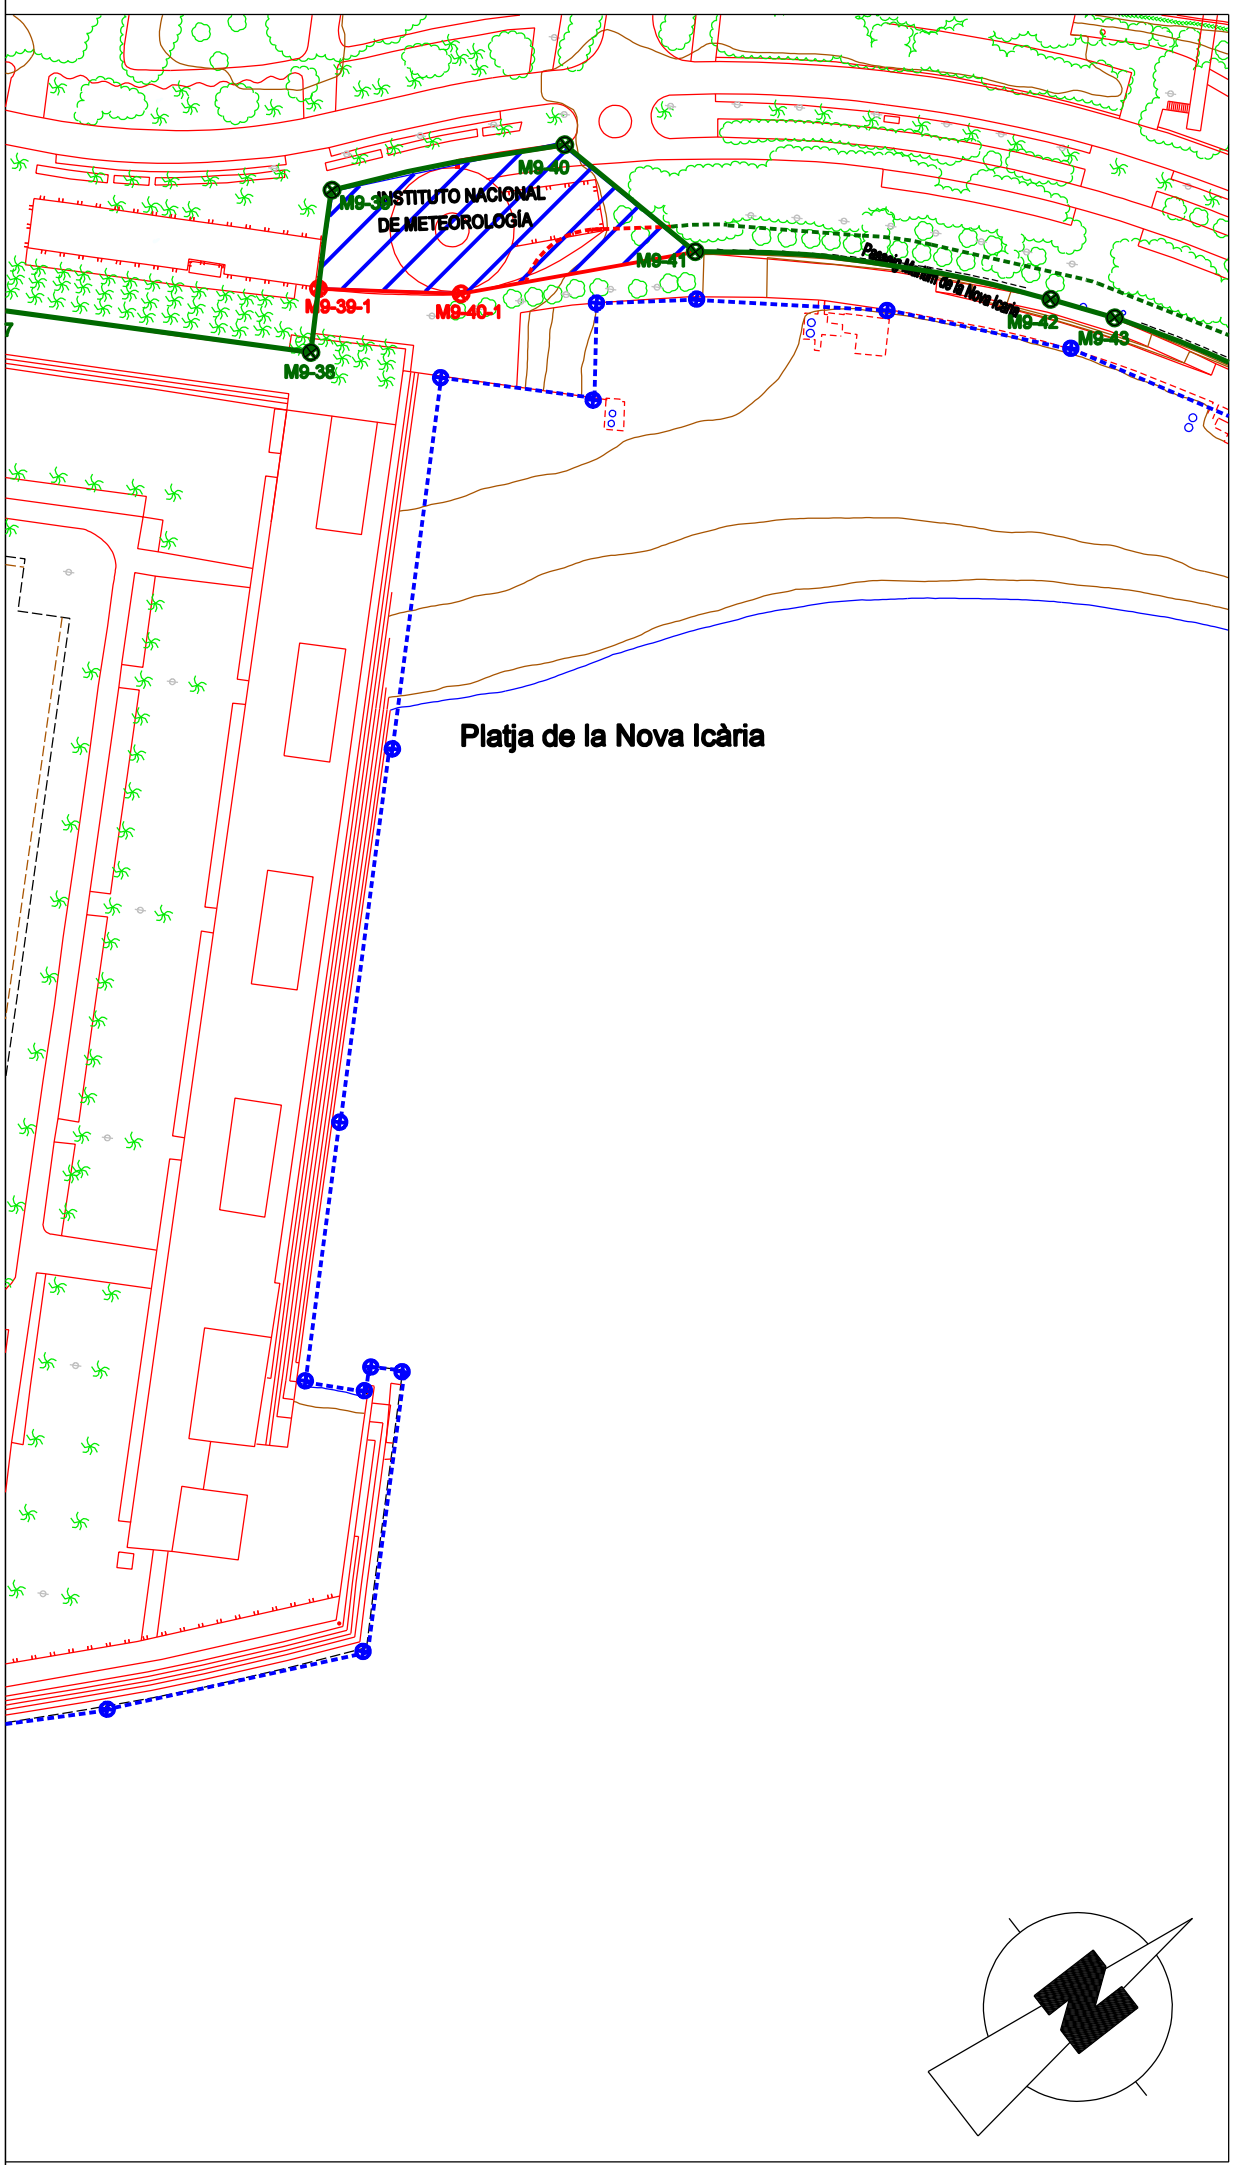


## GRÁFICO DE DISTRIBUCIÓN DE HOJAS

## SIGNOS CONVENCIONALES PARTICULARES

- M9-23 / M9-24: MODIFICACIÓN INNECESARIEDAD JUNIO 2021
- MODIFICACIÓN SERVIDUMBRE JUNIO 2021
- M9-1 / M9-2: LÍMITE INNECESARIEDAD APROBADA POR O.M. DE 3 DE JULIO DE 2009
- LÍMITE DE LA ZONA DE DE SERVIDUMBRE DE PROTECCIÓN
- M-3 / M-4: LÍNEA DE DESLINDE DEL DPMT APROBADA POR R.O.20/09/1923 RATIFICADA POR O.M. 03/07/2009
- RIBERA DEL MAR
- LÍNEA DE AGUA JUNIO 2008

## VÉRTICES DE LA POLIGONAL DEL DESLINDE MODIFICADAS COORDENADAS UTM ED50

| Nº VÉRTICE | X | Y |
|---|---|---|
| M9-39-1 | 433.218,04 | 4.582.484,61 |
| M9-40-1 | 433.242,06 | 4.582.513,67 |

ZONA QUE SE CONSIDERA INNECESARIA

## INFORMACIÓN CARTOGRÁFICA

PROYECCION U.T.M. ELIPSOIDE INTERNACIONAL HUSO 31T ED50
ALTITUDES REFERIDAS AL NIVEL DEL MAR EN ALICANTE
VUELO FOTOGRAMETRICO REALIZADO EN JUNIO 2008 (D.G. COSTAS)
APOYO DE CAMPO REALIZADO EN 2008
REBSTITUCIÓN Y DIBUJO REALIZADO EN 2007

## VÉRTICES DE LA POLIGONAL DEL DESLINDE COORDENADAS UTM ED50

| Nº VÉRTICE | X | Y | Z |
|---|---|---|---|
| M9-17 | 432.885,48 | 4.581.982,13 | 8,35 |
| M9-18 | 432.944,56 | 4.582.019,85 | 5,32 |
| M9-19 | 432.966,85 | 4.582.062,69 | 5,09 |
| M9-20 | 433.001,96 | 4.582.058,26 | 0,99 |
| M9-21 | 433.019,07 | 4.582.064,36 | 0,99 |
| M9-22 | 433.036,70 | 4.582.061,93 | 0,99 |
| M9-23 | 433.092,55 | 4.582.007,40 | 0,99 |
| M9-24 | 433.128,62 | 4.581.970,34 | 0,99 |
| M9-25 | 433.163,49 | 4.582.009,68 | 0,99 |
| M9-26 | 433.134,21 | 4.582.050,14 | 0,99 |
| M9-27 | 433.094,24 | 4.582.091,26 | 0,99 |
| M9-28 | 433.048,07 | 4.582.138,27 | 1,37 |
| M9-29 | 433.012,77 | 4.582.174,04 | 1,37 |
| M9-30 | 432.971,36 | 4.582.216,46 | 1,37 |
| M9-31 | 432.977,22 | 4.582.222,52 | 1,37 |
| M9-32 | 432.955,67 | 4.582.244,24 | 4,16 |
| M9-33 | 432.964,06 | 4.582.256,29 | 6,73 |
| M9-34 | 432.966,38 | 4.582.233,73 | 7,12 |
| M9-35 | 433.051,03 | 4.582.296,96 | 6,60 |
| M9-36 | 433.110,64 | 4.582.355,31 | 7,21 |
| M9-37 | 433.168,50 | 4.582.411,76 | 6,70 |
| M9-38 | 433.199,55 | 4.582.503,31 | 6,55 |
| M9-39 | 433.227,54 | 4.582.559,51 | 6,11 |
| M9-40 | 433.230,23 | 4.582.472,73 | 6,55 |
| M9-41 | 433.271,05 | 4.582.569,62 | 5,82 |
| M9-42 | 433.338,20 | 4.582.636,48 | 2,28 |
| M9-43 | 433.352,47 | 4.582.646,92 | 5,69 |
| M9-44 | 433.398,41 | 4.582.672,77 | 2,26 |

RIBERA DEL MAR

| | | |
|---|---|---|
| RM-1 | 433.199,55 | 4.582.503,31 |
| RM-2 | 433.243,71 | 4.582.494,29 |
| RM-3 | 433.282,36 | 4.582.561,46 |
| RM-4 | 433.314,77 | 4.582.600,34 |
| RM-5 | 433.352,99 | 4.582.632,02 |
| RM-6 | 433.394,11 | 4.582.656,62 |
| RM-7 | 433.438,60 | 4.582.675,19 |

# Ministerio para la Transición Ecológica y el Reto Demográfico

## DEMARCACIÓN DE COSTAS EN CATALUÑA

**PROPUESTA DE MODIFICACIÓN DE LOS TERRENOS DECLARADOS INNECESARIOS EN TRAMO M9-38 A M9-41 DEL DESLINDE DEL DOMINIO PÚBLICO MARÍTIMO TERRESTRE PARA EL TÉRMINO MUNICIPAL DE BARCELONA APROBADO POR ORDEN MINISTERIAL DE 3 DE JULIO DE 2009.**

Barcelona, julio de 2021

POR LA DEMARCACIÓN DE COSTAS EN CATALUÑA.
EL JEFE DE LA DEMARCACIÓN

Firmado por FERNANDEZ SANZ DIEGO
- DNI 06254027M el día 23/07/2021
con un certificado emitido por AC

Fdo. Diego Fernández Sanz

| ESCALA 1/2.000 | REF. EXPEDIENTE | HOJA 4B-2 de 9 |
|---|---|---|
| DIBUJADO: ANTONIO SÁNCHEZ GÓMEZ | | JULIO 2021 |
| ESCALA GRÁFICA | | |

...\desktop\nuevotramo-up94.dgn Jul. 23, 2021 01:00:35