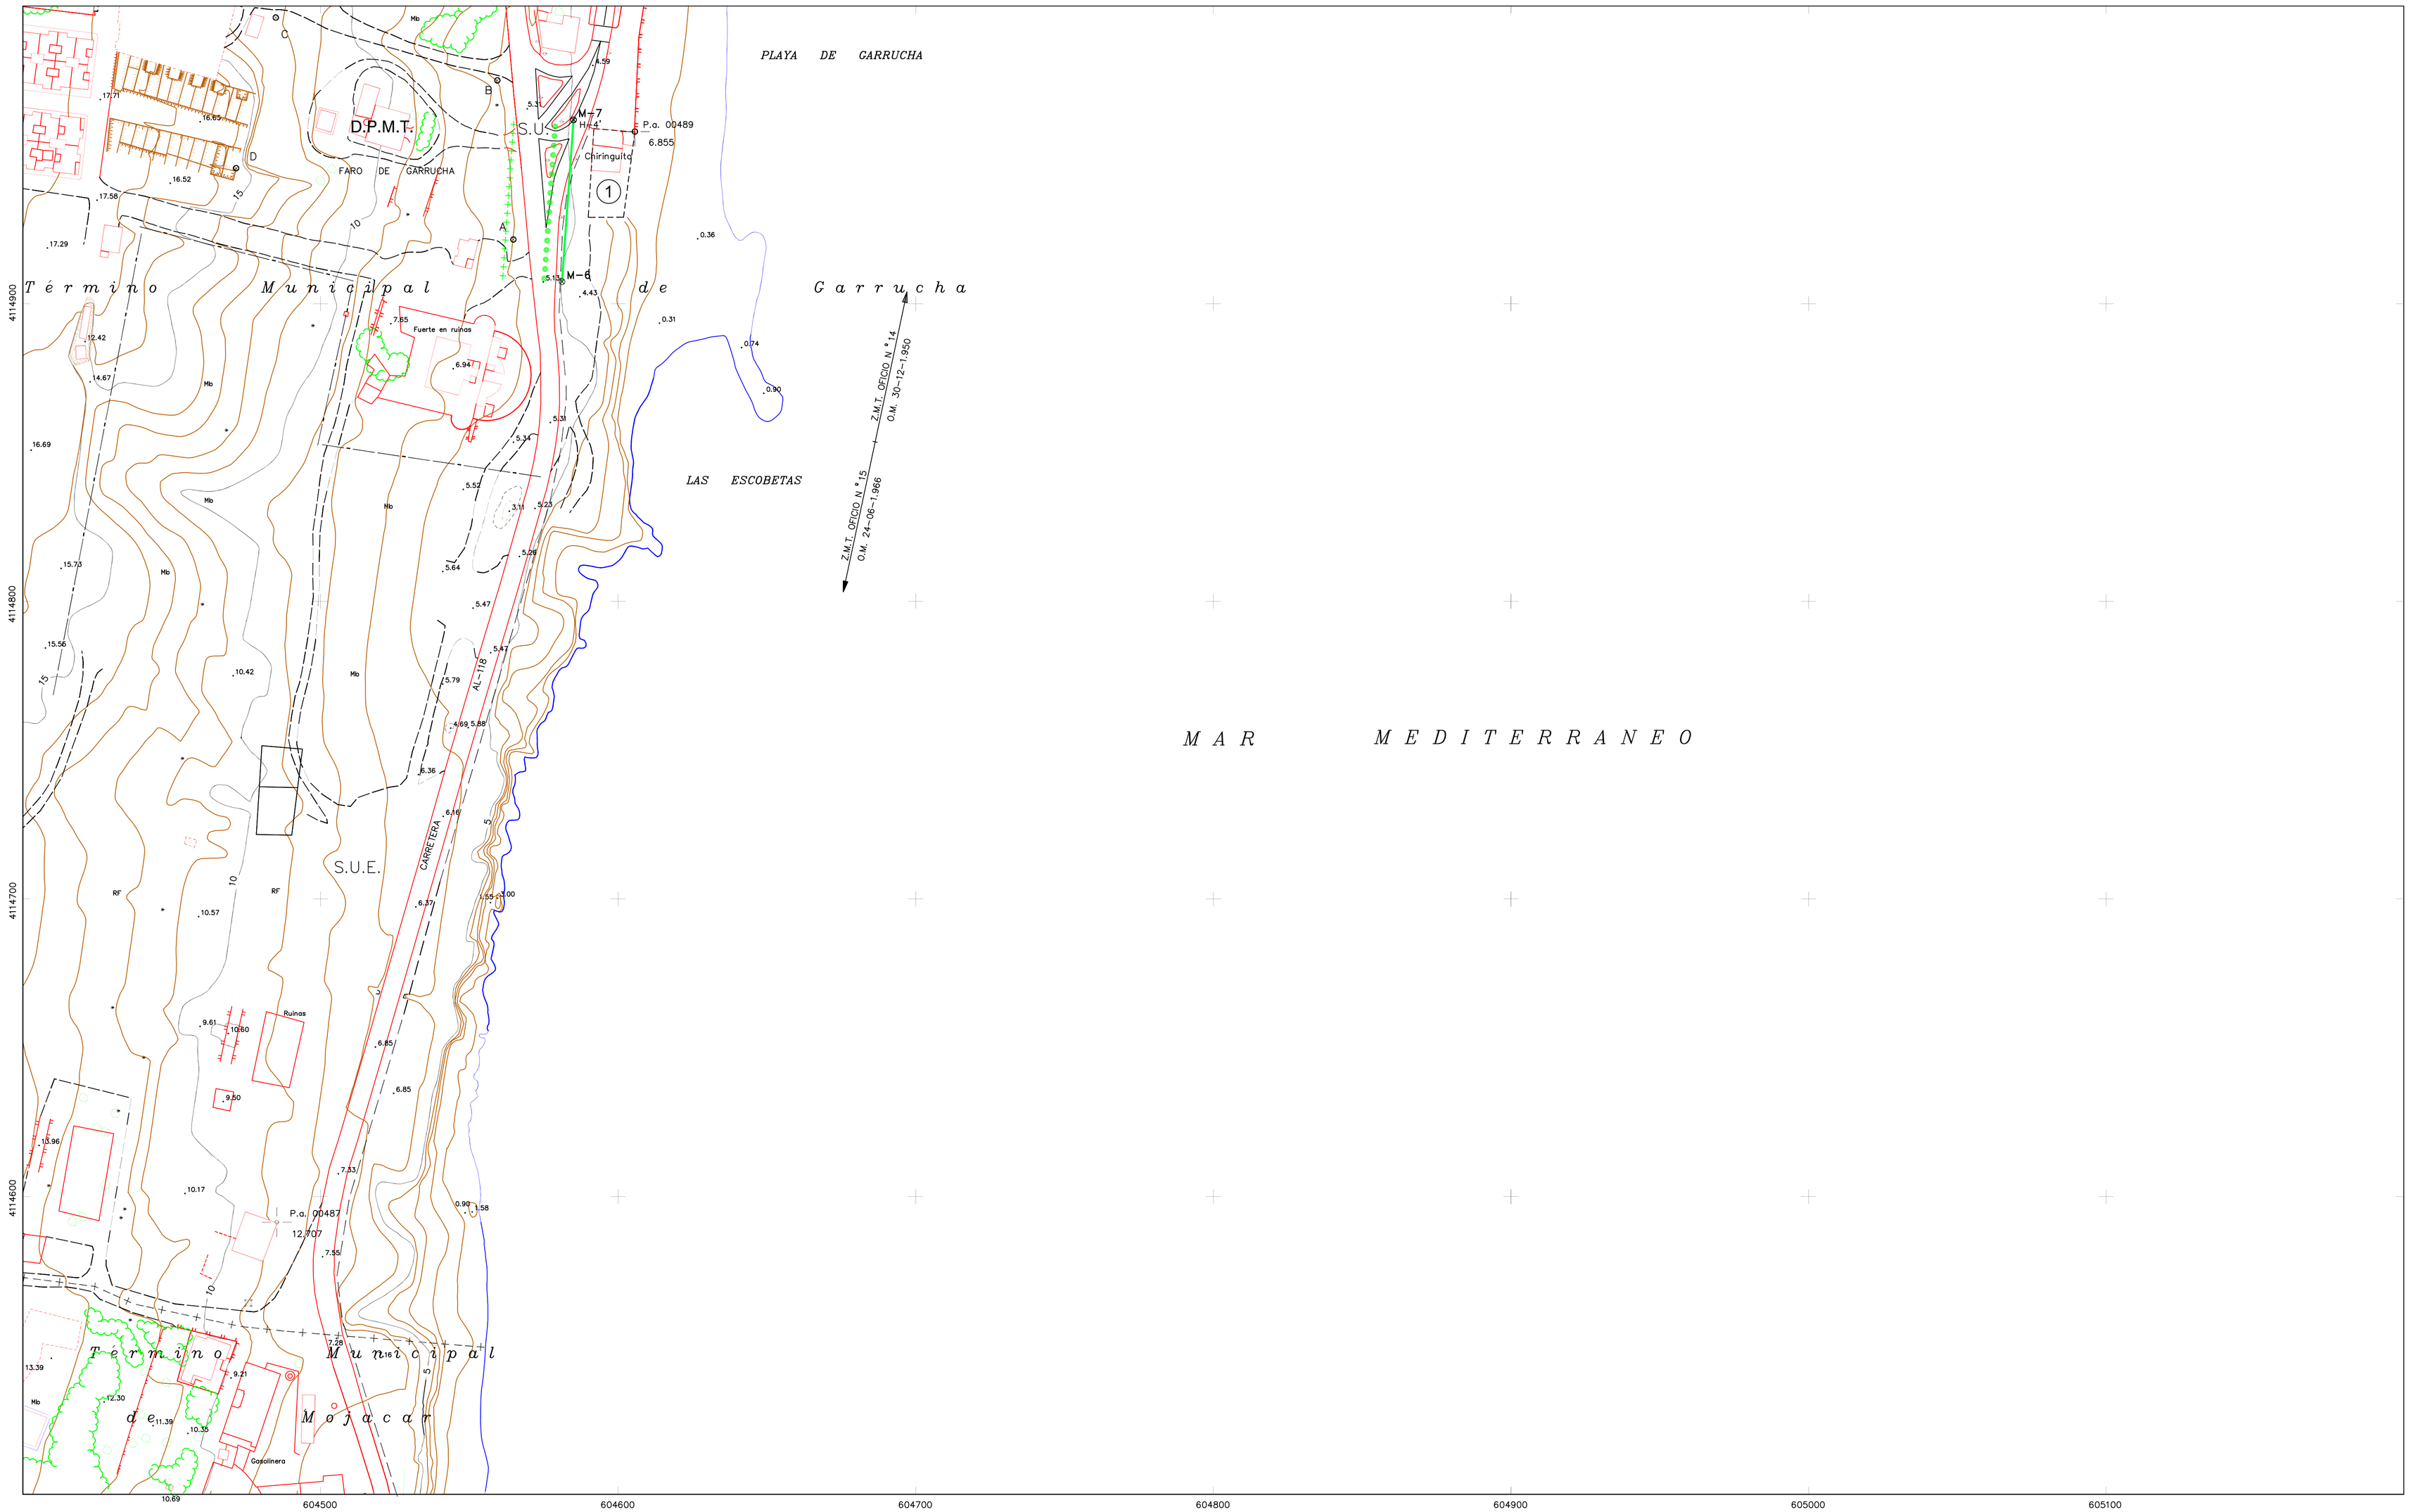

MINISTERIO
DE AGRICULTURA Y PESCA, ALIMENTACIÓN
Y MEDIO AMBIENTE
Dirección General de Sostenibilidad de la Costa
y del Mar

DEMARCACION DE COSTAS EN ANDALUCIA-MEDITERRANEO
SERVICIO PROVINCIAL DE COSTAS EN ALMERIA

DESLINDE DEL DOMINIO PUBLICO MARITIMO-TERRESTRE EN EL TRAMO DE COSTA ENTRE LOS MOJONES M-6 Y M-7 DEL DESLINDE APROBADO POR ORDEN MINISTERIAL DE FECHA 31/03/2009 DEL TÉRMINO MUNICIPAL DE GARRUCHA.

TERMINO MUNICIPAL:GARRUCHA

PROYECTO DE DESLINDE

SIGNOS CONVENCIONALES

- LINEA DE AGUA
- LIMITE INTERIOR RIBERA DEL MAR
- LINEA DE DESLINDE DEL DOMINIO PÚBLICO MARITIMO-TERRESTRE
- LIMITE INTERIOR SERVIDUMBRE DE TRÁNSITO
- LIMITE INTERIOR SERVIDUMBRE DE PROTECCIÓN
- LINEA DE DESLINDE DE LA Z.M.T.
- VÉRTICES DESLINDE DEL DOMINIO PÚBLICO Y RIBERA DEL MAR
- VERTICES RED GEODÉSICA
- VERTICES BASES DE REPLANTEO
- LIMITE PERIMETRO CONCESIONES
- LIMITE ZONA DE SERVICIO DEL PUERTO
- DELIMITACIÓN USOS DEL SUELO
- LIMITE PARCELAS COLINDANTES

PLANO Nº	HOJA Nº	REFERENCIA SERVICIO: DL-GA-1a REFERENCIA D.G.C.: DES 01/06/04/0001	ESCALA 1/1.000	FECHA JUNIO 2017
1	359	PLANO DESLINDE DEL DOMINIO PUBLICO MARITIMO TERRESTRE Y ZONAS DE SERVIDUMBRE.		

ESCALA GRÁFICA 0 10 20 30 40 50 60 70 80 90 100m.

EXAMINADO Y CONFORME

EL JEFE DEL SERVICIO DE GESTIÓN DEL DOMINIO PÚBLICO — EL JEFE DEL SERVICIO PROVINCIAL

Fecha:
JUNIO 2017

Fdo: Luis Lorente Almansa — Fdo: Miguel Angel Castillo Mesa

INFORMACIÓN CARTOGRÁFICA

PROYECCION U.T.M. ELIPSOIDE INTERNACIONAL – HUSO 30.
ALTITUDES REFERIDAS AL NIVEL DEL MAR EN ALICANTE.
VUELO FOTOGRAMETRICO REALIZADO EN FEBRERO DE 1990 POR LA DIRECCION GENERAL DE COSTAS.
TRIANGULACION PROPIA DE ESTE LEVANTAMIENTO REFERIDA A LA RED GEODESICA NACIONAL.
APOYO DE CAMPO REALIZADO EN ABRIL DE 1991 POR GEOMAP S.A.
RESTITUCIÓN Y DIBUJO REALIZADOS EN MAYO DE 1992 POR GEOMAP S.A.

GRÁFICO DISTRIBUCIÓN DE HOJAS

337	357	376
338	358	
339	359	

VÉRTICES DE LA POLIGONAL DEL DESLINDE ED50

VERTICE	X	Y	DIST. PARCIAL	ANGULO
6	604581.16	4114907.40		200.00g
			54.50	
7	604585.02	4114961.76		186.36g

VÉRTICES DE LA POLIGONAL DEL DESLINDE ETRS89

VERTICE	X	Y	DIST. PARCIAL	ANGULO
6	604469.65	4114699.96		
			54.50	
7	604473.51	4114754.32		