

DEMARCAÇÃO DE COSTAS EN ILLES BALEARS

DESLINDE DE LOS BIENES DE DOMINIO PÚBLICO MARÍTIMO-TERRESTRE DE
LA ISLA DE MALLORCA EN EL TÉRMINO MUNICIPAL DE SOLLER
(ILLES BALEARS)

Descripción del Plano: DESLINDE LEY 22/1988 de 28 JULIO DE COSTAS

ESCALA GRAFICA: 0 20 40 60 80 100 m.

PLANO Nº: 1 HOJA Nº: 14 de 24 ESCALA: 1/1.000

FECHA: 15 DE ABR. DE 2021
Examinado y conforme:
LA JEFA DE LA DEMARCAÇÃO DE COSTAS EN ILLES BALEARS
TITULADO SUPERIOR
INGENIERO DE CAMINOS, CANALES Y PUERTOS
Fdo. Almudena Domínguez Gancedo
Fdo. Fernando Rubén Palacios Velarde
Exp. DL-90 Balears, hoja 14 de fecha 05-06-1995, con O.M. 13-ENE-1999

INFORMACIÓN CARTOGRÁFICA

SISTEMA DE REFERENCIA GEODÉSICO ETRS89
PROYECCION U.T.M. ELIPSOIDE GR80 - HUSO 31.
ALTITUDES REFERIDAS AL NIVEL MEDIO DEL MAR EN MALLORCA.
COORDENADAS U.T.M. EN LAS ESQUINAS DE LA HOJA.
VUELO FOTOGRAFOMETRICO REALIZADO SEPTIEMBRE 2017.
CARTOGRAFIA ELABORADA EN NOVIEMBRE 2018.

GRÁFICO DE DISTRIBUCIÓN DE HOJAS

SIGNOS CONVENCIONALES PARTICULARES

- LINEA DE AGUA
- LÍMITE DE DESLINDE DE LA ZONA DE DOMINIO PÚBLICO
- LINEA DE RIBERA DE MAR
- LÍMITE DE SERVIDUMBRE DE TRANSITO
- LÍMITE DE SERVIDUMBRE DE PROTECCION A LA LEY 22/1.988
- LÍMITE DE LA Z.M.T. ANTERIOR
- HITOS
- VERTICES RED GEODÉSICA
- VERTICES REPLANTEO
- NÚMERO CONCESIONES Y MUNICIPIO
- LÍMITE ZONA URBANA-RÚSTICA
- LÍMITE PARCELAS COLINDANTES


SI COINCIDE EL DOMINIO PÚBLICO CON LA RIBERA DEL MAR, SEGRAFIA EL DOMINIO PÚBLICO
SI COINCIDE EL DOMINIO PÚBLICO CON LA Z.M.T. ANTERIOR A LA LEY DE C.22/88, SE GRAFIA EL DOMINIO PÚBLICO
SI COINCIDE LA RIBERA DEL MAR CON LA Z.M.T. ANTERIOR A LA LEY DE C.22/88, SE GRAFIA LA RIBERA DE MAR

DATOS OBTENIDOS DE LA D.G. DE SOSTENIBILIDAD DE LA COSTA Y DEL MAR coordinadas del
Deslinde del Dominio Público Marítimo Terrestre coordinadas U.T.M. ETRS89 HUSO 31.

VERT	X	Y	VERT	X	Y
242	473946.454	4405308.865	291	473528.108	4405357.745
243	473935.404	4405321.705	292	473543.508	4405357.455
244	473934.944	4405333.865	293	473557.238	4405361.955
245	473942.064	4405343.765	294	473578.888	4405367.355
246	473901.444	4405379.465	295	473588.858	4405368.725
247	473894.184	4405386.135	296	473608.887	4405376.625
248	473887.444	4405391.075	297	473619.967	4405388.015
249	473881.585	4405394.865	298	473624.847	4405397.435
250	473869.065	4405400.875	299	473638.037	4405414.515
251	473862.465	4405403.395	300	473643.917	4405416.225
252	473857.005	4405405.015	301	473651.457	4405422.485
253	473850.995	4405406.575	302	473652.937	4405434.315
254	473836.505	4405408.965	303	473656.757	4405455.335
255	473818.155	4405410.135	304	473667.237	4405466.055
256	473778.588	4405402.935	305	473681.287	4405479.705
257	473741.666	4405394.715	306	473695.037	4405491.475
258	473727.386	4405392.395	307	473727.006	4405528.095
259	473715.726	4405384.015	308	473748.656	4405546.075
			309	473750.286	4405561.275
260	473706.996	4405376.975	310	473756.476	4405568.285
261	473699.166	4405369.455	311	473769.726	4405597.655
262	473707.776	4405362.975	312	473788.036	4405617.475
263	473419.159	4405305.345	313	473791.696	4405635.975
264	473419.609	4405319.435	314	473802.716	4405682.075
265	473420.289	4405334.415	315	473793.756	4405700.815
266	473408.490	4405354.415	316	473790.576	4405740.455
267	473416.770	4405363.145	317	473790.796	4405754.965
268	473434.259	4405363.175	318	473772.866	4405768.985
269	473449.719	4405369.105			
270	473471.689	4405373.325	322	473779.866	4405793.575
			323	473795.256	4405789.865
			324	473800.726	4405790.345

DATOS OBTENIDOS DE LA D.G. DE SOSTENIBILIDAD DE LA COSTA Y DEL MAR coordinadas del
Deslindes de la Ribera de Mar coordinadas U.T.M. ETRS89 HUSO 31.

VERT	X	Y	VERT	X	Y
R190	473946.004	4405301.195	303	473656.757	4405455.335
R191	473943.234	4405298.745	R214	473671.037	4405475.165
R192	473938.524	4405302.795	306	473695.037	4405491.475
R193	473942.074	4405306.655			
R194	473933.164	4405314.295	307	473727.006	4405528.095
R195	473929.854	4405310.795	R215	473758.746	4405581.955
R196	473893.054	4405343.595	R216	473790.476	4405635.815
R197	473873.585	4405352.335	R217	473789.086	4405696.595
R198	473869.780	4405345.260	R218	473787.696	4405757.385
R199	473837.725	4405365.995	R219	473772.886	4405768.985
R200	473812.785	4405382.065			
R201	473793.926	4405366.135			
R202	473691.736	4405309.505			

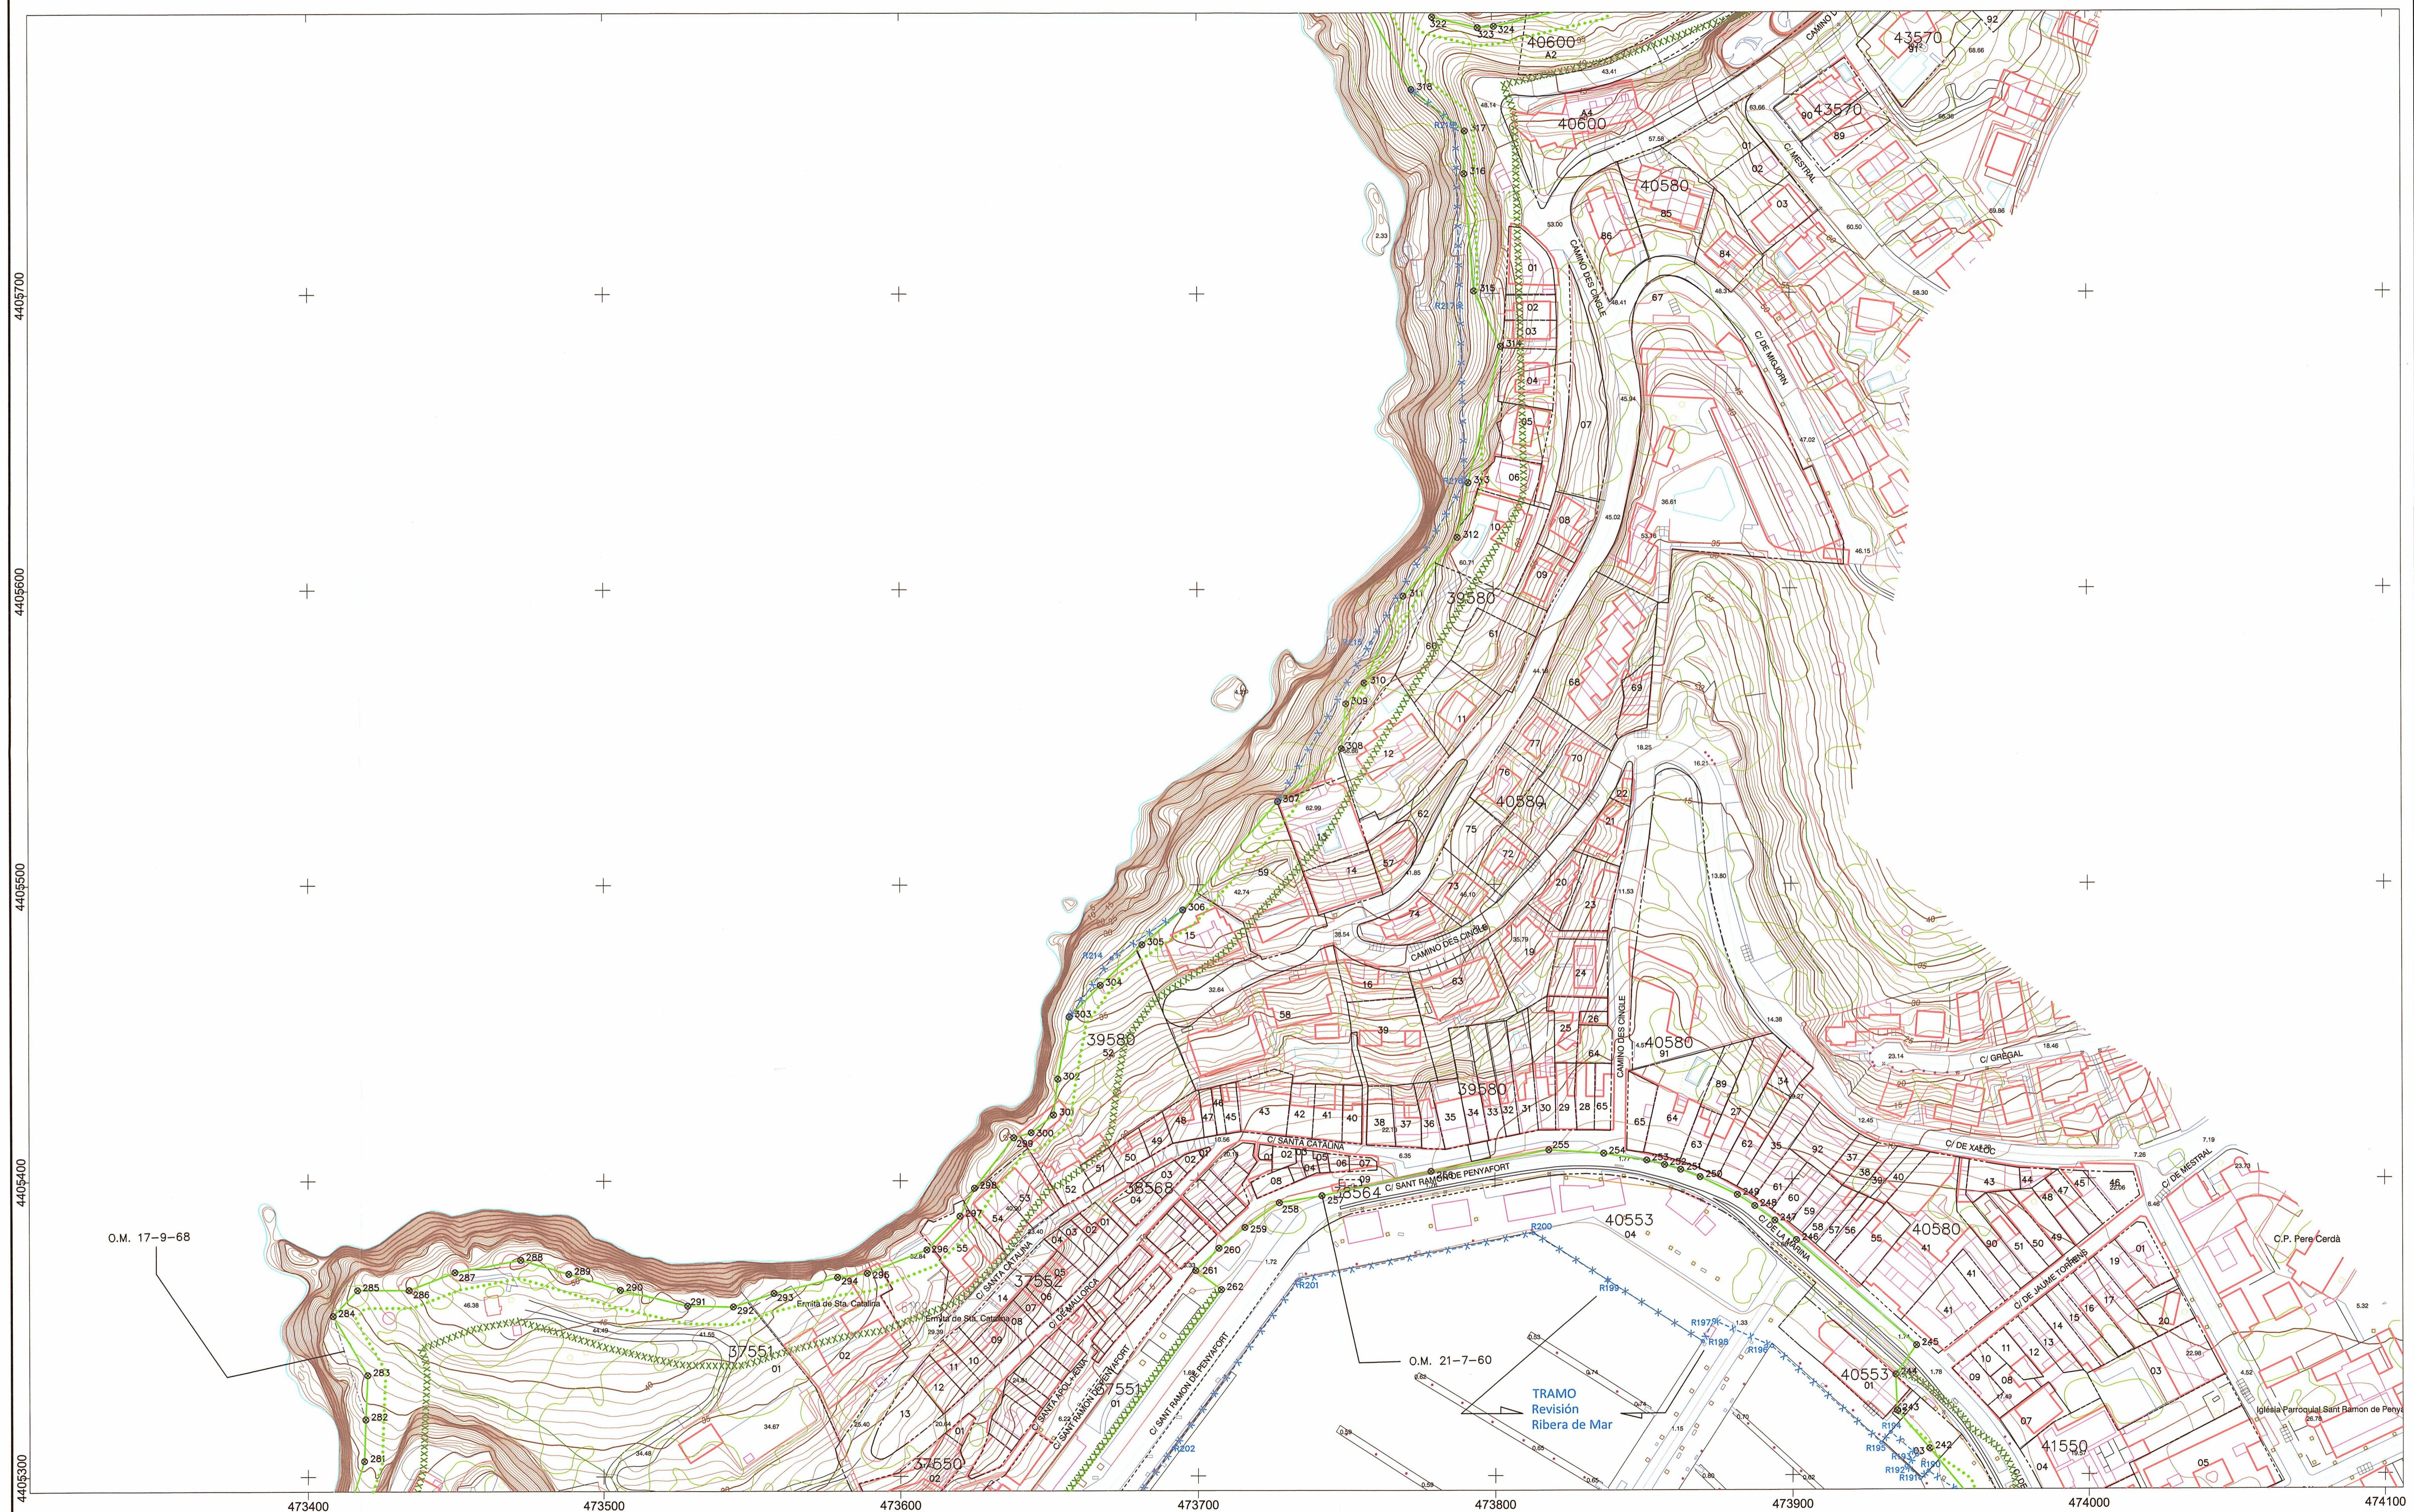

4405700

4405600

4405500

4405400

4405300

O.M. 17-9-68

O.M. 21-7-60

TRAMO Revisión Ribera de Mar

473400

473500

473600

473700

473800

473900

474000

474100