

DEMARCAÇÃO DE COSTAS EN ILLES BALEARS

DESLINDE DE LOS BIENES DE DOMINIO PÚBLICO MARÍTIMO-TERRESTRE DE LA ISLA DE MALLORCA EN EL TÉRMINO MUNICIPAL DE SOLLER (ILLES BALEARS)

Descripción del Plano: DESLINDE LEY 22/1988 de 28 JULIO DE COSTAS

ESCALA GRÁFICA: 0 20 40 60 80 100 m.

PLANO Nº: 1 HOJA Nº: 15 de 24 ESCALA: 1/1.000

FECHA: 15 DE ABR. DE 2021

Examinado y conforme:


LA JEFA DE LA DEMARCAÇÃO DE COSTAS EN ILLES BALEARS TITULADO SUPERIOR INGENIERO DE CAMINOS, CANALES Y PUERTOS

Fdo. Almudena Domínguez Garcés Fdo. Fernando Rubén Palacios Velarde
Exp. DL-90 Baleares, Hoja 15 de fecha 05-06-1995, con O.M. 13-ENE. 1999

INFORMACIÓN CARTOGRÁFICA

SISTEMA DE REFERENCIA GEODÉSICO ETRS89
PROYECCION U.T.M. ELIPSOIDE GRS80 - HUSO 31.
ALTITUDES REFERIDAS AL NIVEL MEDIO DEL MAR EN MALLORCA.
COORDENADAS U.T.M. EN LAS ESQUINAS DE LA HOJA.
VUELO FOTOGRAMÉTRICO REALIZADO SEPTIEMBRE 2017.
CARTOGRAFÍA ELABORADA EN NOVIEMBRE 2018.

GRÁFICO DE DISTRIBUCIÓN DE HOJAS

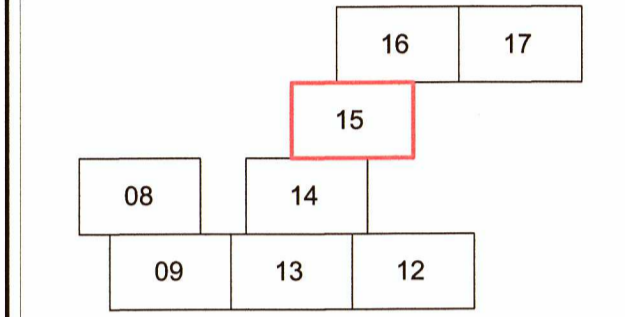

SIGNOS CONVENCIONALES PARTICULARES

- LINEA DE AGUA
- LIMITE DE DESLINDE DE LA ZONA DE DOMINIO PÚBLICO
- X—X—X LINEA DE RIBERA DE MAR
- ⋯⋯⋯ LIMITE DE SERVIDUMBRE DE TRANSITO
- XXXXXXX LIMITE DE SERVIDUMBRE DE PROTECCIÓN
- LIMITE DE LA Z.M.T. ANTERIOR A LA LEY 22/1.988
- HITOS
- △ VERTICES RED GEODESICA
- △ VERTICES REPLANTEO
- (M) NÚMERO CONCESIONES Y MUNICIPIO
- LIMITE ZONA URBANA-RUSTICA
- LIMITE PARCELAS COLINDANTES


SI COINCIDE EL DOMINIO PÚBLICO CON LA RIBERA DEL MAR, SEGRAFIA EL DOMINIO PÚBLICO
SI COINCIDE EL DOMINIO PÚBLICO CON LA Z.M.T. ANTERIOR A LA LEY DE C.22/88, SE GRAFIA EL DOMINIO PÚBLICO
SI COINCIDE LA RIBERA DEL MAR CON LA Z.M.T. ANTERIOR A LA LEY DE C.22/88, SE GRAFIA LA RIBERA DE MAR

DATOS OBTENIDOS DE LA D.G. DE SOSTENIBILIDAD DE LA COSTA Y DEL MAR coordenadas del Deslinde del Dominio Público Marítimo Terrestre coordenadas U.T.M. ETRS89 HUSO 31.

VERT	X	Y	VERT	X	Y
319	473753.837	4405805.325	325	473835.466	4405798.395
320	473757.787	4405817.385	326	473860.876	4405819.155
321	473770.667	4405817.075	327	473866.026	4405847.785
			328	473890.545	4405870.435
			329	473910.365	4405893.625
			330	473908.315	4405910.755
			331	473902.255	4405935.475
			332	473869.266	4405946.065
			333	473859.746	4405966.335
			334	473858.166	4406024.965
			335	473869.696	4406104.864
			336	473894.596	4406121.554
			337	473911.206	4406145.494
			338	473927.746	4406167.664
			339	473937.036	4406192.884
			340	473941.106	4406214.864
			341	473958.125	4406245.424
			342	473991.245	4406283.974

DATOS OBTENIDOS DE LA D.G. DE SOSTENIBILIDAD DE LA COSTA Y DEL MAR coordenadas del Deslinde de la Ribera de Mar coordenadas U.T.M. ETRS89 HUSO 31.

VERT	X	Y	VERT	X	Y
325	473835.466	4405798.395	335	473869.696	4406104.864
R219	473857.526	4405818.745	R224	473878.656	4406131.584
R220	473858.286	4405849.605	R225	473921.606	4406169.874
R221	473870.996	4405867.935	R226	473929.266	4406204.794
R222	473869.796	4405931.525	R227	473946.146	4406253.434
R223	473867.246	4405936.465	R228	473968.255	4406290.364
333	473859.746	4405966.335			

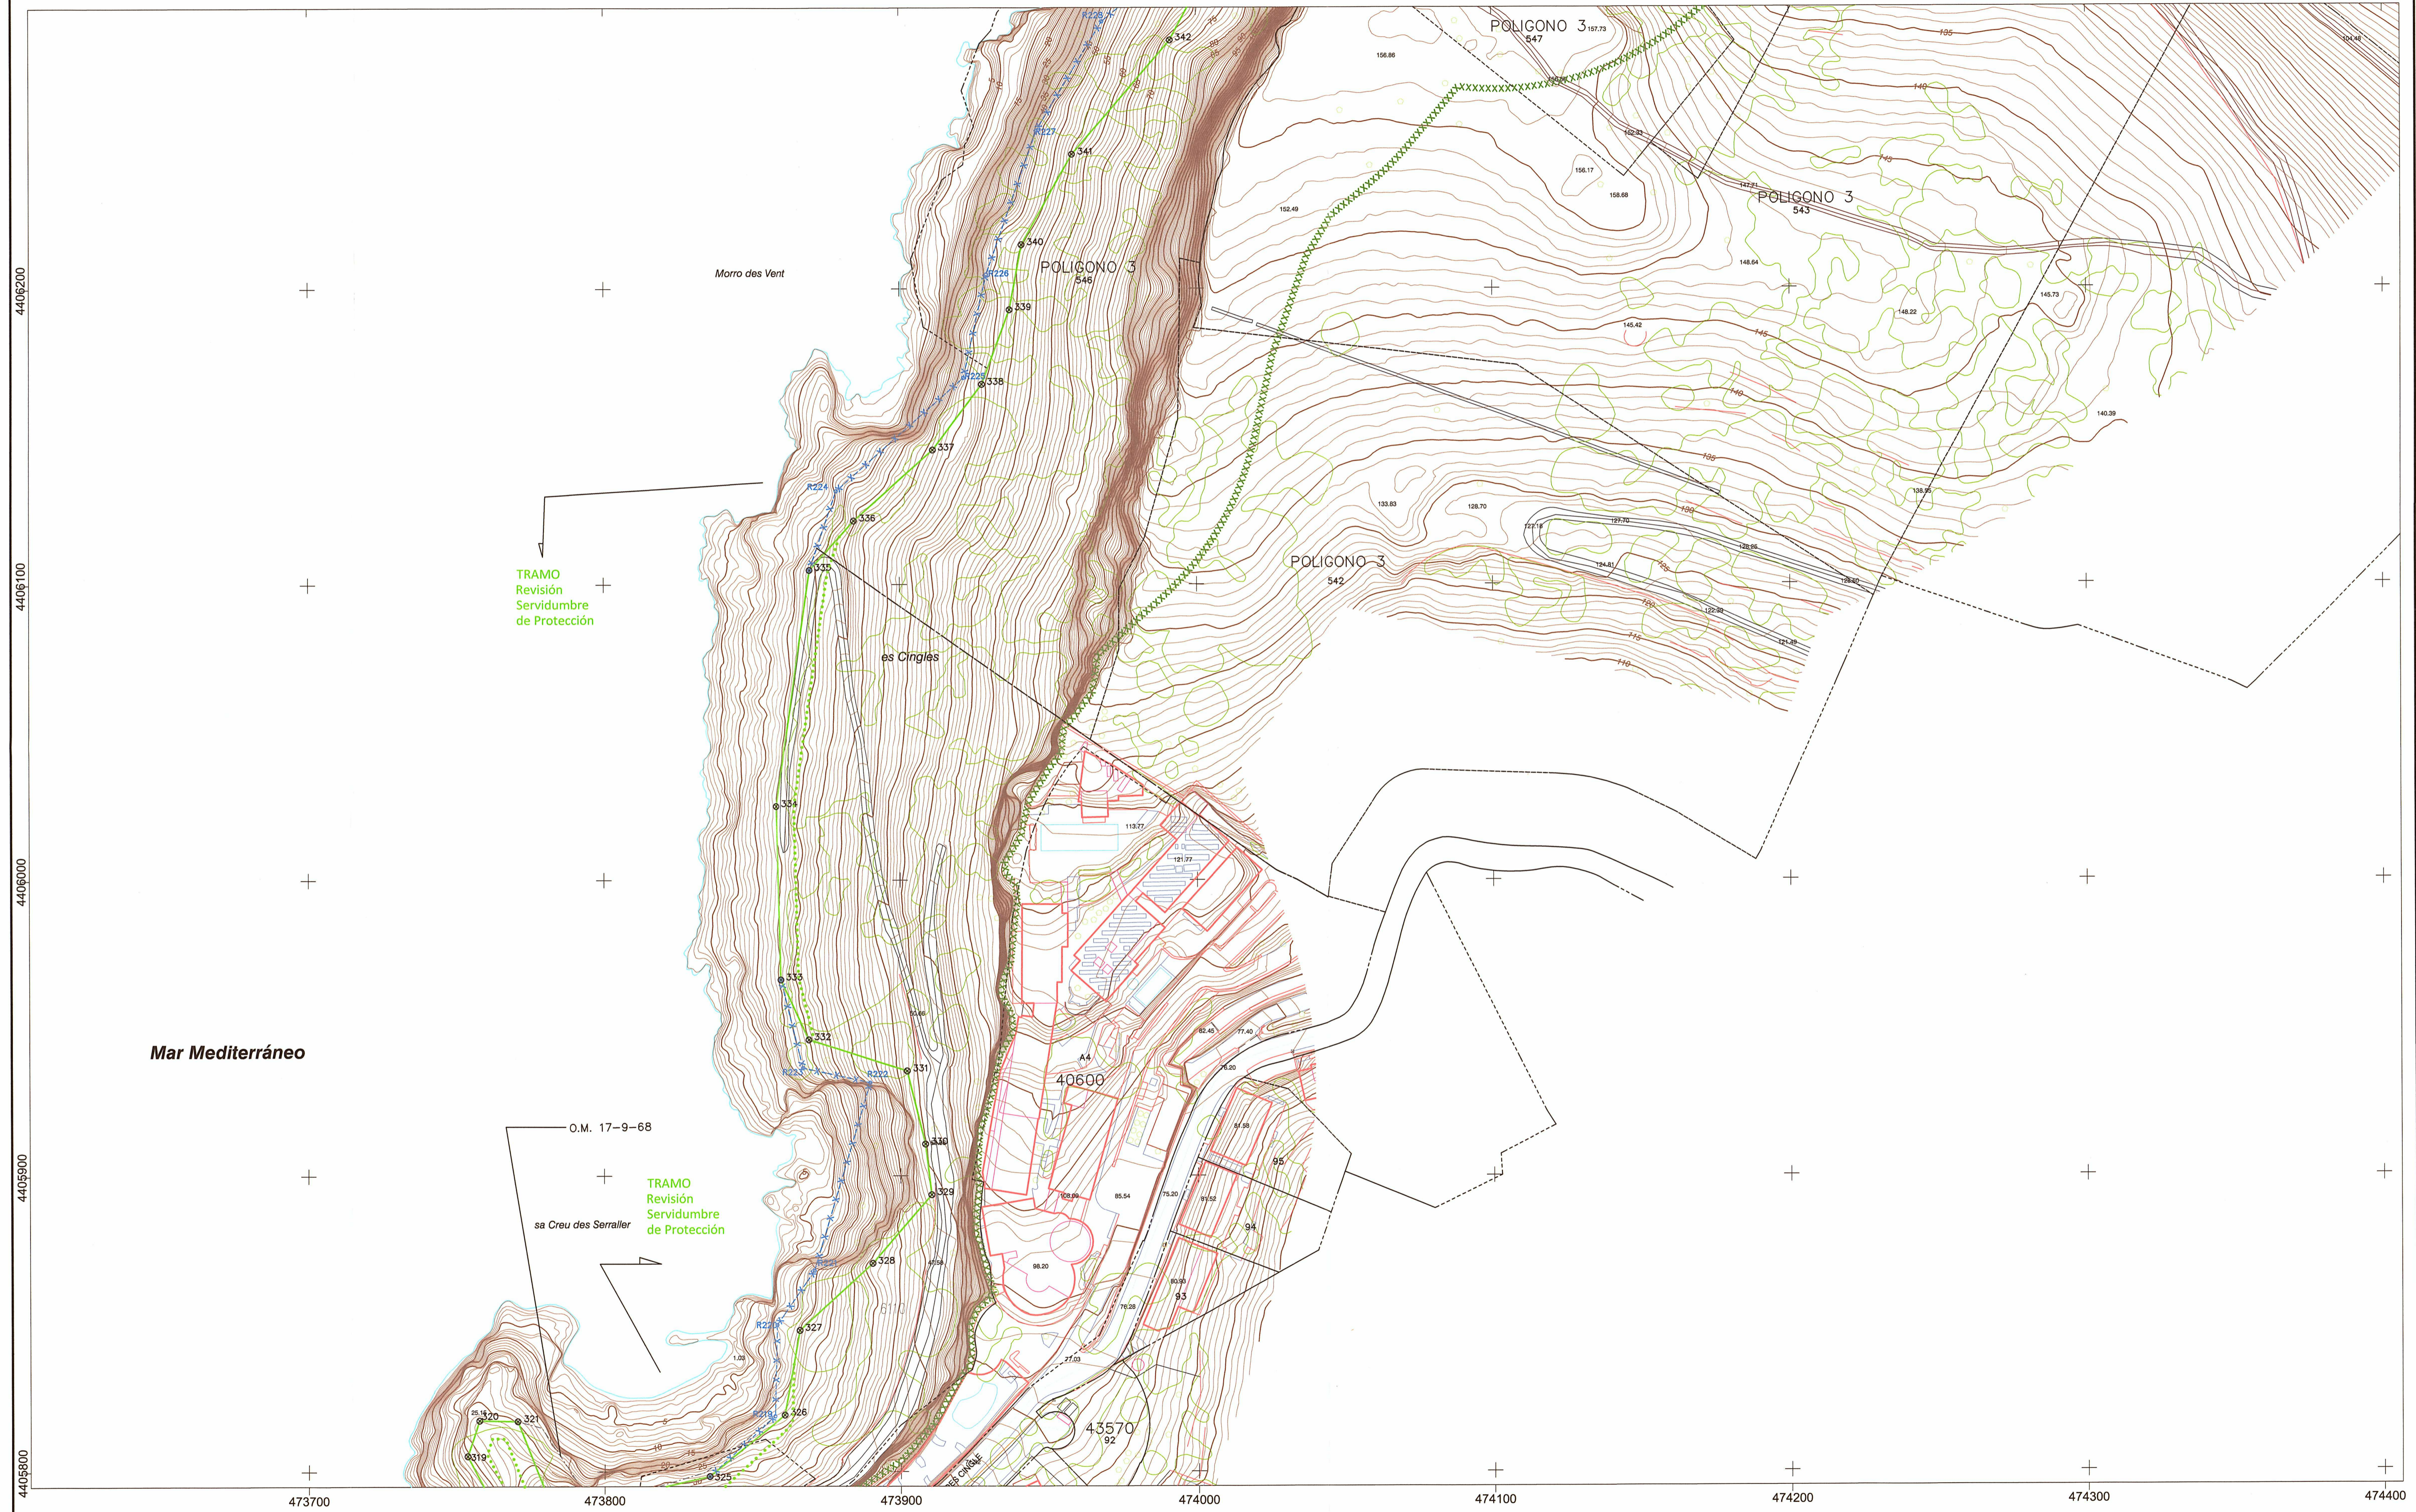

4406200
4406100
4406000
4405900
4405800

473700 473800 473900 474000 474100 474200 474300 474400