

COORDENADAS DE MUJONES

Nº	X	Y	distancia

INFORMACION CARTOGRAFICA

 COMPENSADAS GRAFICAS EN LAS ESQUINAS DE LA HOJA
 MUELO FOTOGRAFICO REALIZADO EN: Dic. de 1990
 TRANSLACION PROPIA DE ESTE LEVANTAMIENTO
 RETORNO A LA RED GEODESICA NACIONAL
 APORTE DE CAMPO REALIZADO EN Mayo de 1983
 EN EL PUNTO 299 RELEVADO EN: Oct. de 1993
 POR: **TOPOMETRIA**
 CARTOGRAFIA ACTUALIZACION DEL PUERTO DE MUGARDOS
 FACILITADA POR PUNTOS DE OMCIA EN JUNIO 2013.

SIGNOS CONVENCIONALES PARTICULARES



- Línea límite interior de la ribera del mar
- Línea delimitada del O. P. M. T.
- Línea de delimitación de protección
- Línea de delimitación antiguo operador por O.M. de ...
- Línea de perímetro de concreción
- Límite parcelas colindantes.

○ HITOS - MUJON
 ▲ VERTICES RELEVANTES

GRAFICO DISTRIBUCION DE HOJAS

14	15	16
13	12	11
10	9	8

812-S-130
 812-S-128-812-S-130
 812-S-131

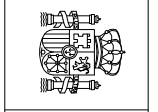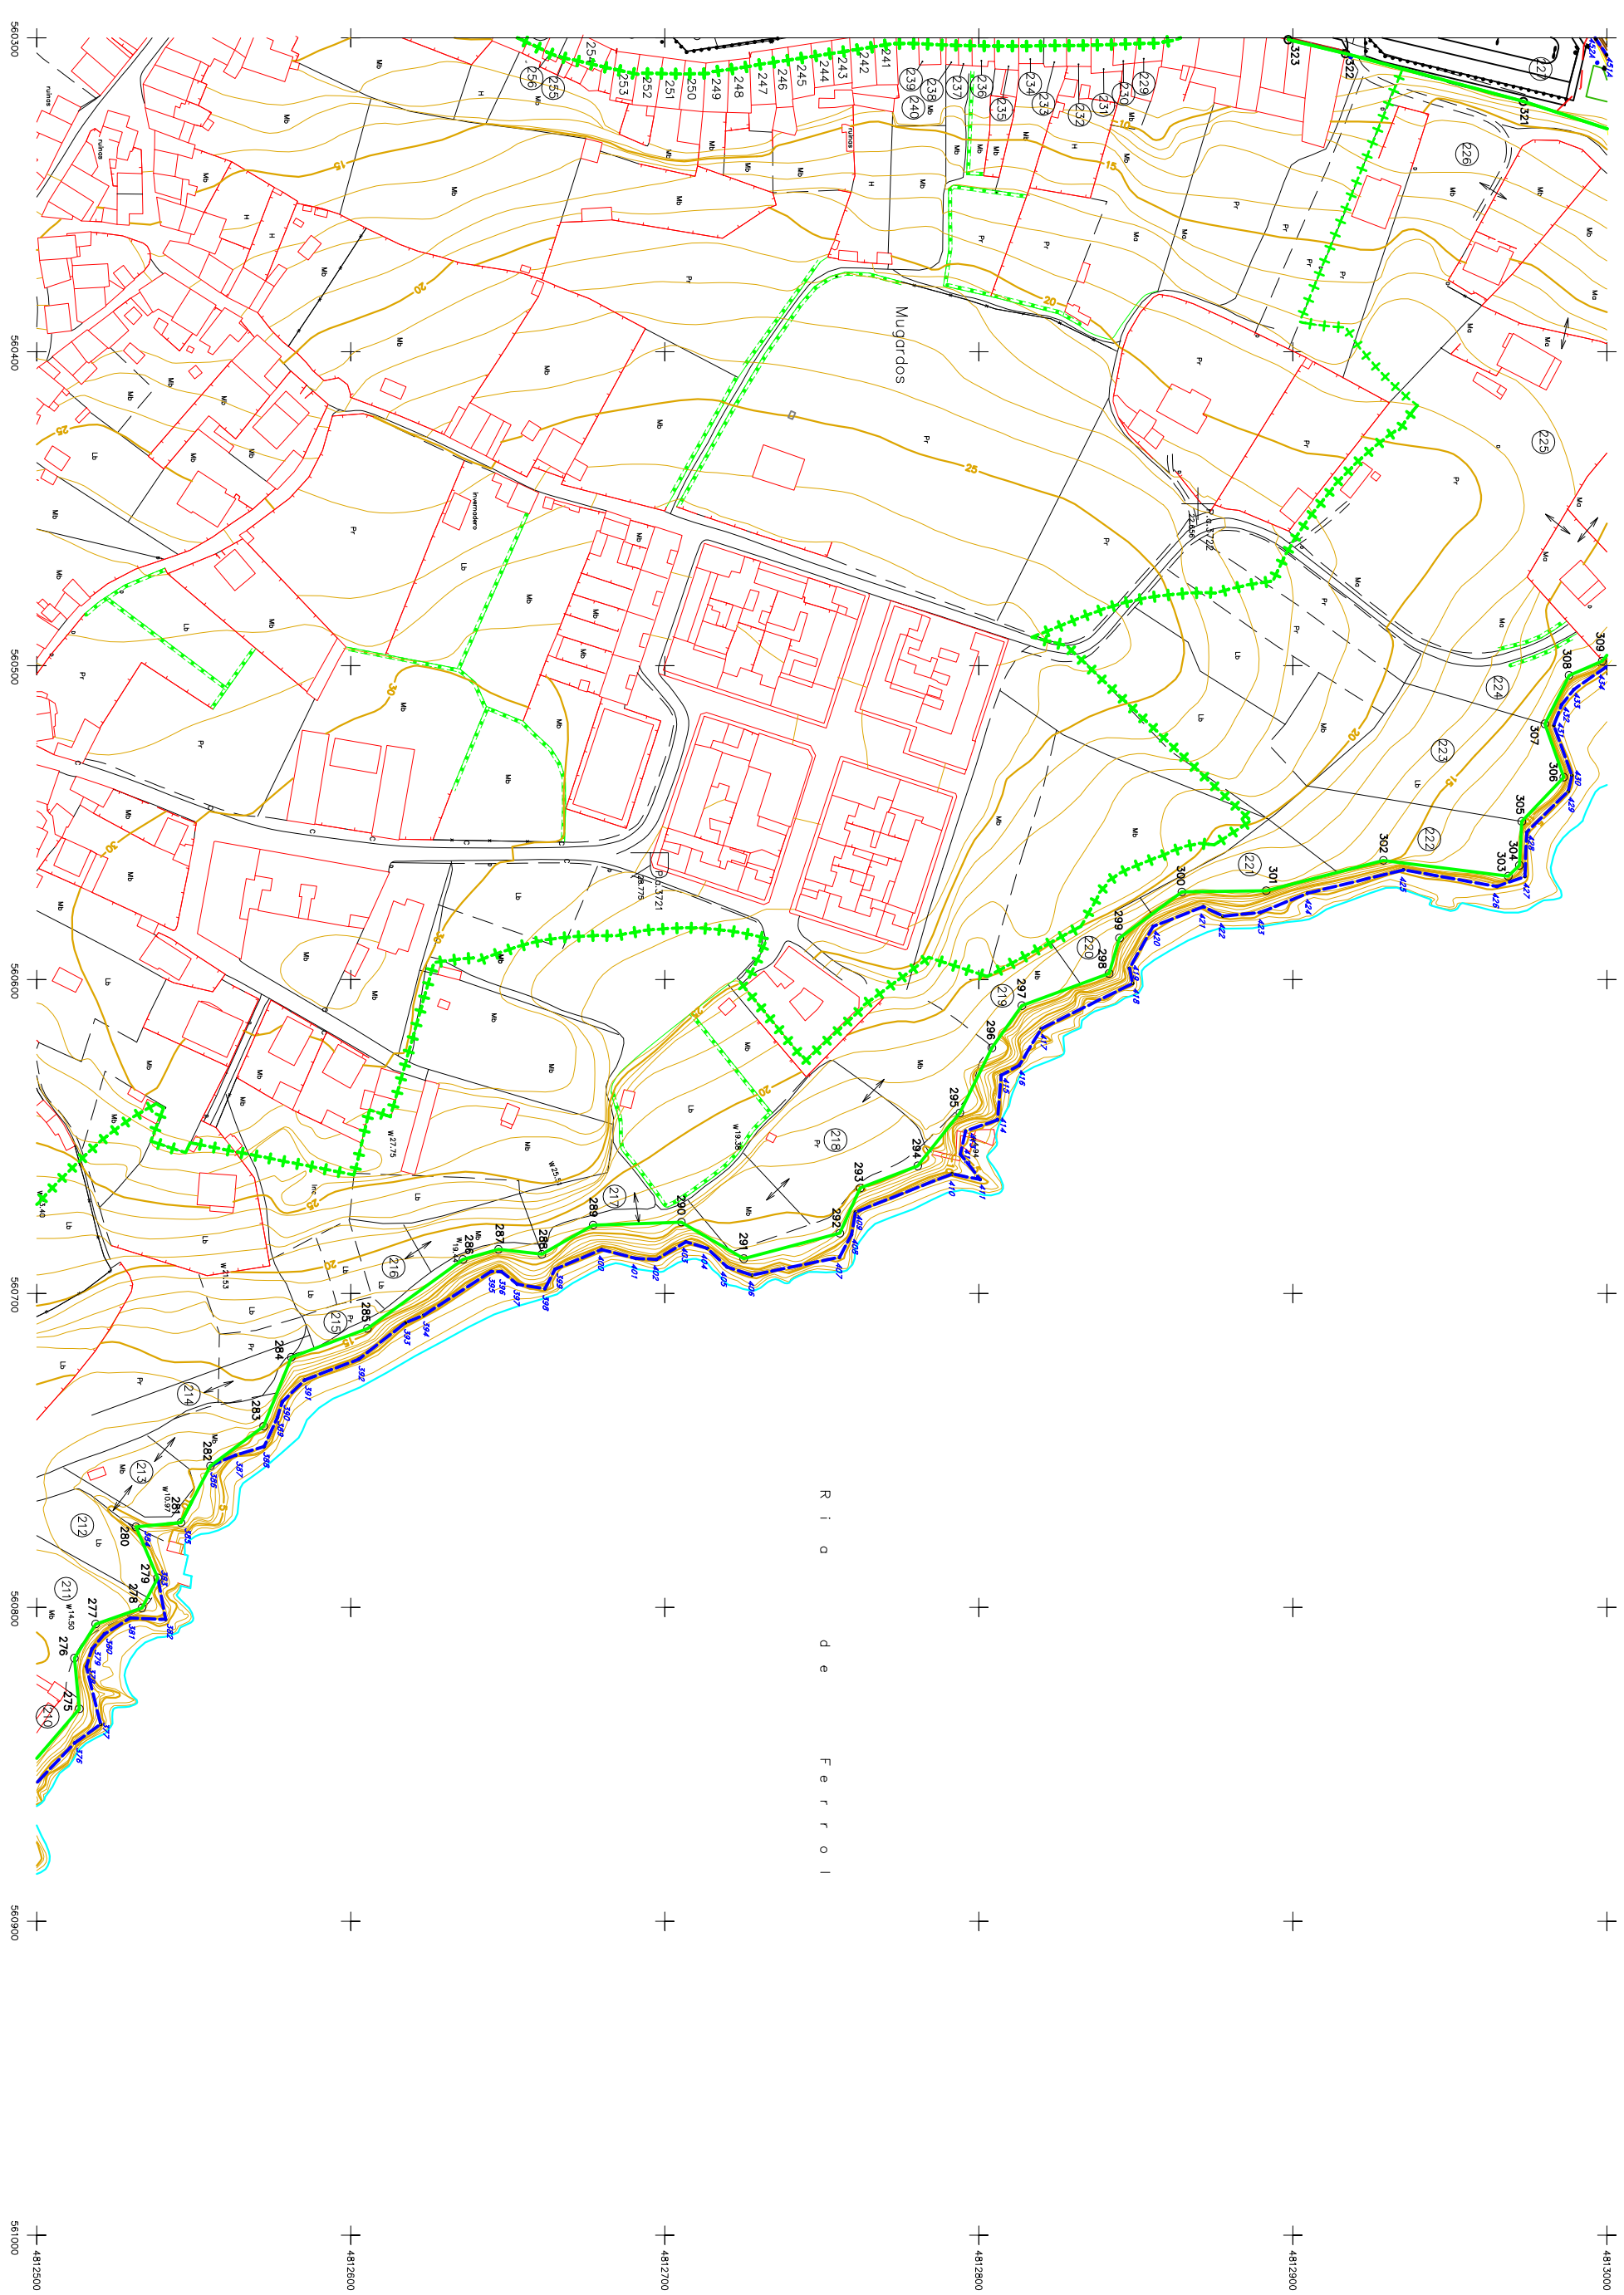

Ministerio para la Transición Ecológica
 DIRECCION GENERAL DE SOSTENIBILIDAD DE LA COSTA Y DEL MAR
 DEMARCACION DE COSTAS DE GALICIA

EL JEFE DEL SERVICIO DEL DOMINIO PUBLICO
 Fdo.: D. IGNACIO PARDO DE VERA MORENO

EL INGENIERO JEFE DE LA DEMARCACION
 Fdo.: D. RAFAEL EMIL APRENDA

ESCALA: 1:1000
 Equivalencia de un centímetro de papel, 1 metro

ORIGEN DE LA COORDENADA "Z"
 Cota referencial de mareas
 Bajamar viva Equinoccial respecto al
 Nivel Medio del Mar en Alicante +1,60

Nº EXPEDIENTE
 C-09/01-D
 C-DI-132-C
 DES01/96/15/0025
 DES04/02

HOJA Nº 3 - 13
 Ref: Plano Situación
 812-S-130
 FECHA
 Febrero 2019

DESLINDE DEL DOMINIO PUBLICO MARITIMO TERRESTRE
 Y MODIFICACION LIMITE INTERIOR RIBERA DEL MAR
 el límite T.M. Fene - Mugardos hostia
 entre vertices 324 a 340.
 TERMINO MUNICIPAL: MUGARDOS
 PROVINCIA: A CORUÑA