



DEMARCACIÓN DE COSTAS EN ILLES BALEARS

DESLINDE DE LOS BIENES DE DOMINIO PÚBLICO MARÍTIMO-TERRESTRE DEL TÉRMINO MUNICIPAL DE ES CASTELL, ISLA DE MENORCA (ILLES BALEARS)

Descripción del plano: LEY 22/1988, 28 DE JULIO, DE COSTAS

ESCALA GRÁFICA: 0 20 40 60 80 100 Metros

PLANO Nº: 1 HOJA Nº: 19/19 ESCALA: 1/1.000

FECHA: 8 ABRIL DE 2021

Examinado y conforme: TITULADO SUPERIOR INGENIERO DE CAMINOS, CANALES Y PUERTOS


Fdo.: Almudena Domínguez Garcés Fdo. Fernando Rubén Palacios Velarde

INFORMACIÓN CARTOGRÁFICA	GRÁFICO DE DISTRIBUCIÓN DE HOJAS
SISTEMA DE REFERENCIA GEODÉSICO ETRS89	
PROYECCION U.T.M. ELIPSOIDE GR80 - HUSO 31.	
ALTITUDES REFERIDAS AL NIVEL MEDIO DEL MAR EN MENORCA	
COORDENADAS U.T.M. EN LAS ESQUINAS DE LA HOJA.	
VUELO FOTOGRAFAMÉTRICO REALIZADO EN SEPTIEMBRE DE 2017	
CARTOGRAFÍA ELABORADA EN NOVIEMBRE DE 2018	

SIGNOS CONVENCIONALES PARTICULARES	
— LINEA DE AGUA	⊗ CUEVAS
— LÍMITE DE DESLINDE DE LA ZONA DOMINIO PÚBLICO	⊗ HITO
— LÍMITE DE RIBERA DE MAR	△ VÉRTICES RED GEODÉSICA
— LÍMITE DE SERVIDUMBRE DE TRANSITO	△ VÉRTICES REPLANTEO
— LÍMITE DE SERVIDUMBRE DE PROTECCIÓN	⊙ NÚMERO DE CONCESIÓN Y MUNICIPIO
— LÍMITE DE LA Z.M.T. ANTERIOR A LA LEY 22/1988	— LÍMITE ZONA URBANA - RÚSTICA
— LÍMITE PARCELAS COLINDANTES	— LÍMITE PARCELAS COLINDANTES

SI COINCIDE EL DOMINIO PÚBLICO CON LA RIBERA DEL MAR, SE GRAFICA EL DOMINIO PÚBLICO. SI COINCIDE EL DOMINIO PÚBLICO CON LA Z.M.T. ANTERIOR A LA LEY DE COSTAS 22/88, SE GRAFICA EL DOMINIO PÚBLICO. SI COINCIDE LA RIBERA DEL MAR CON LA Z.M.T. ANTERIOR A LA LEY DE COSTAS 22/88, SE GRAFICA LA RIBERA DEL MAR.

COORDENADAS DE LOS VÉRTICES
VÉRTICES DEL DESLINDE DEL D.P.M.-T.: VÉRTICES DE RIBERA DE MAR:

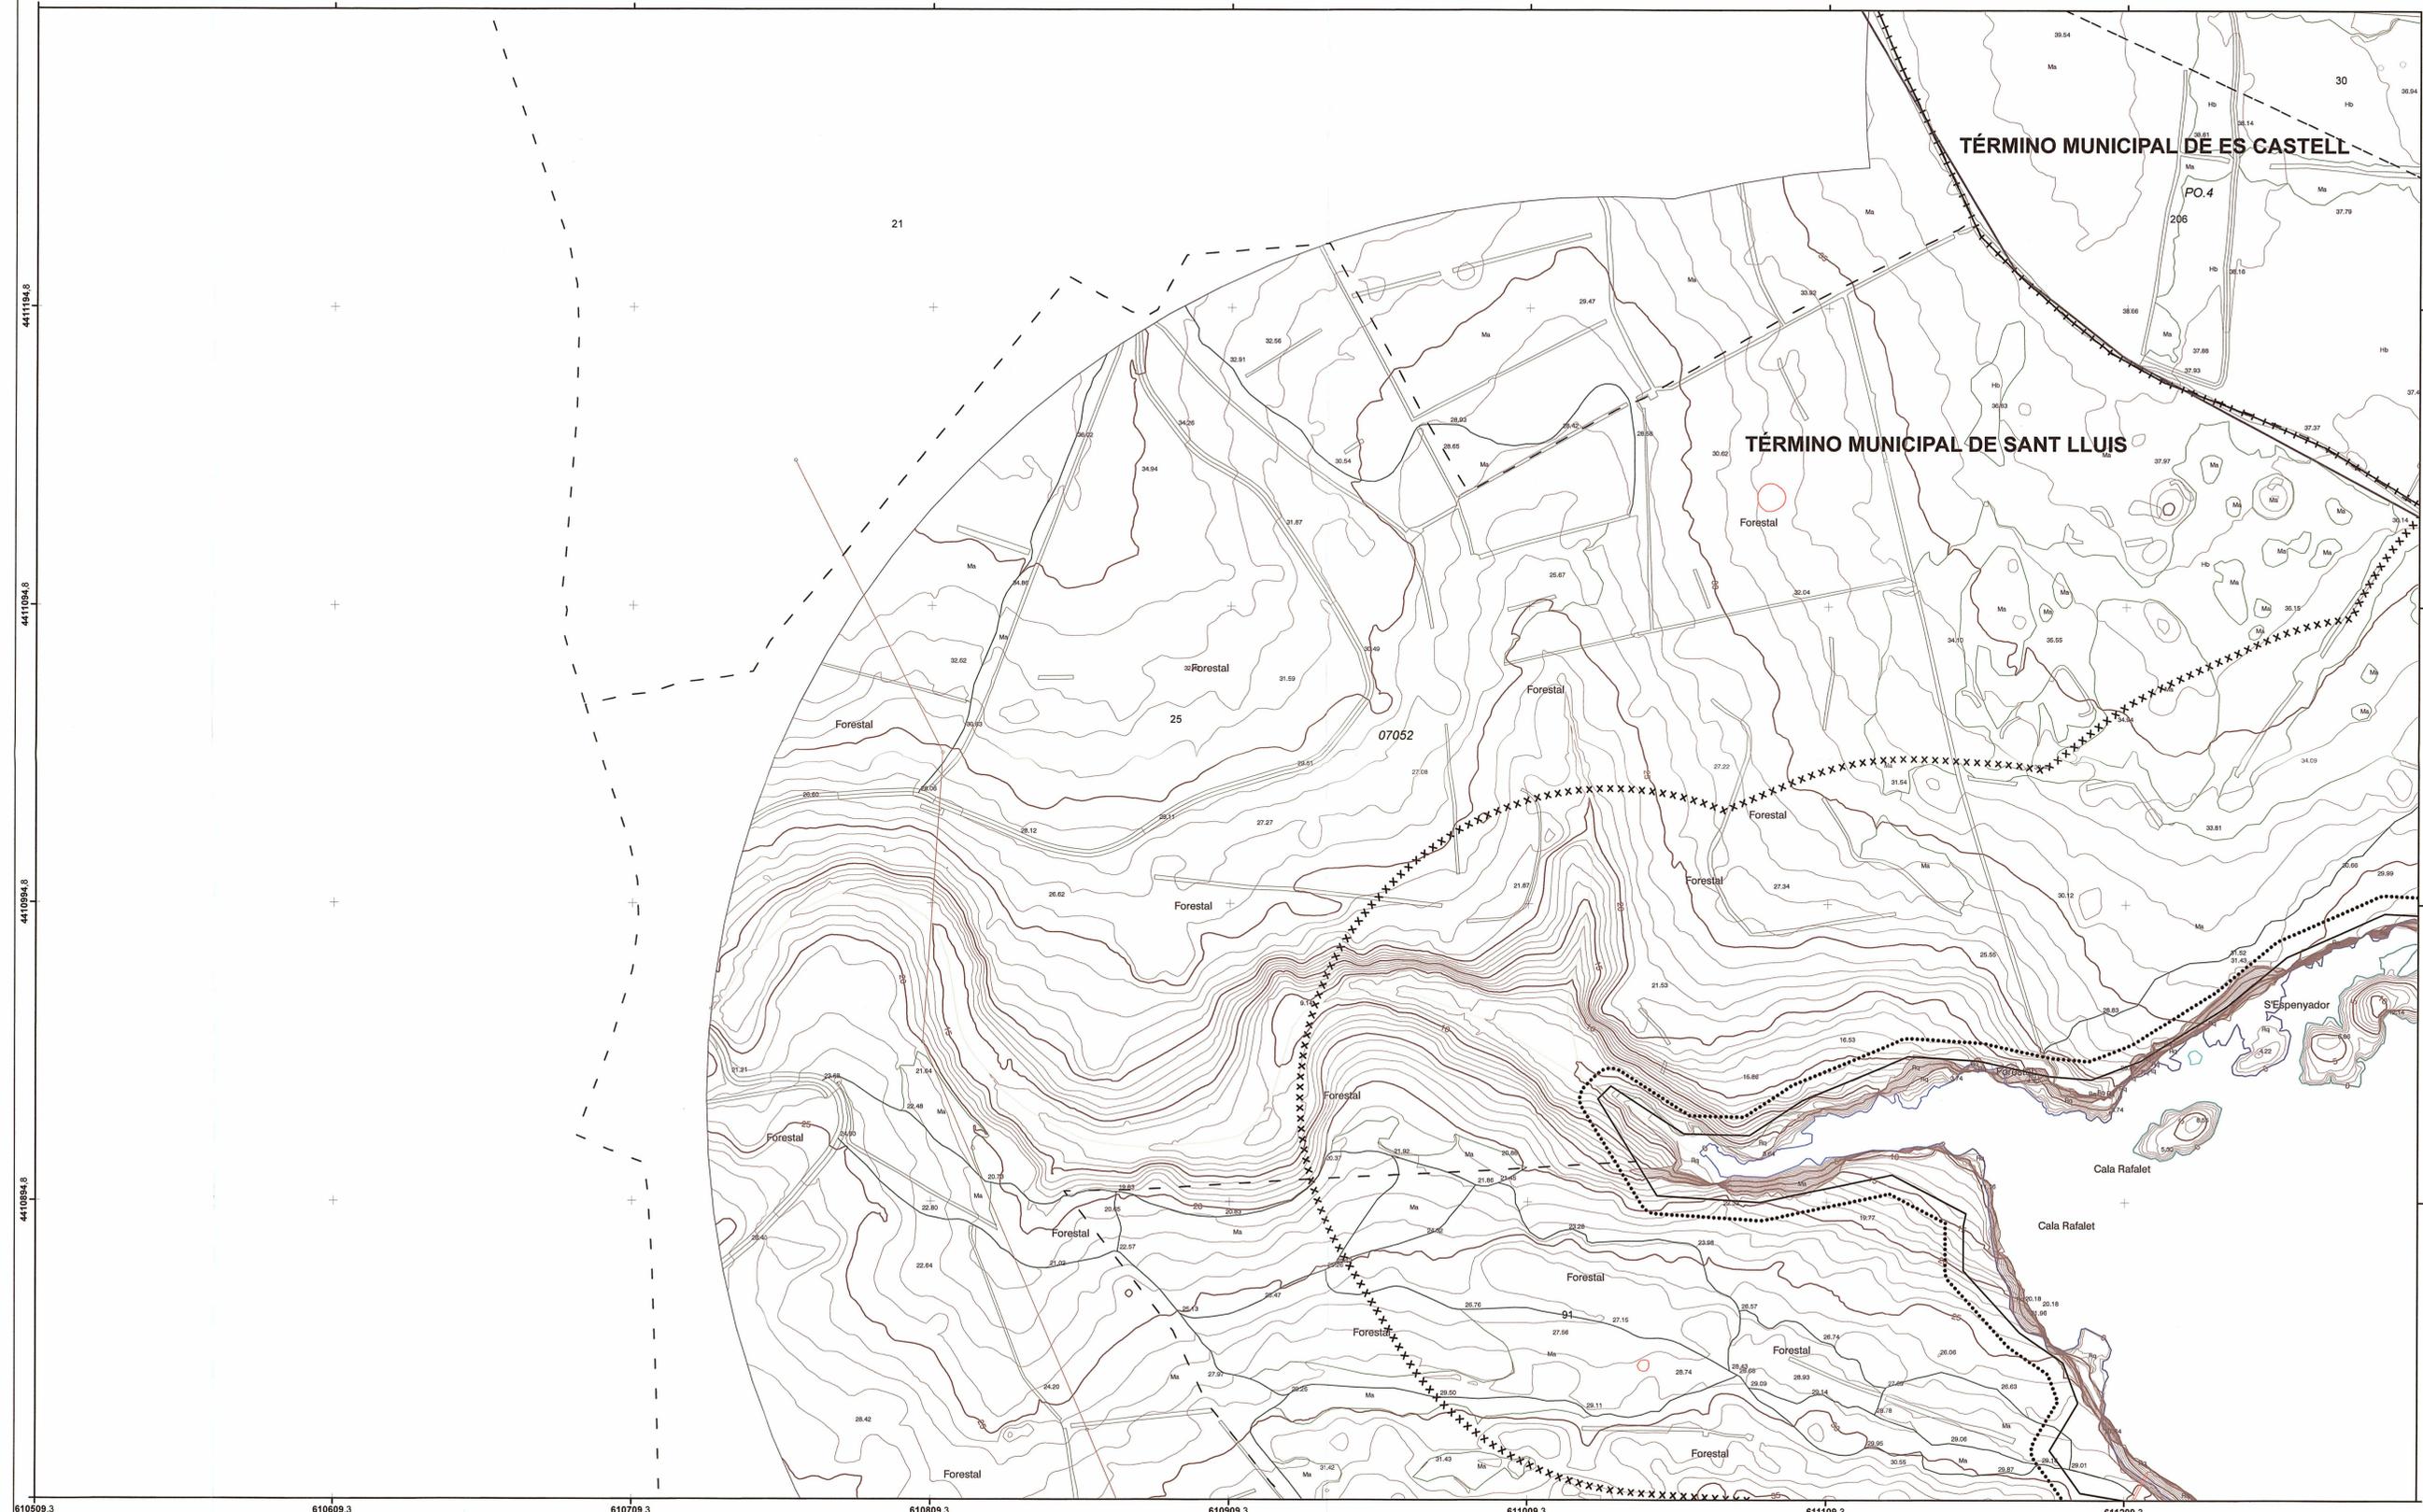

610509.3 610609.3 610709.3 610809.3 610909.3 611009.3 611109.3 611209.3

4411894.8
4410894.8
4410894.8
4410894.8