


PLANO CATASTRAL 1
REF. SPCTF. : D. 1.01.10
REF. EXPT. : DES01/02/38/0003-DES10/01(DL-194-TF)
TRAMO:
PLAYA DE LAS TERESITAS- PLAYA DEL BURRO
MUNICIPIO:
SANTA CRUZ DE TENERIFE
ESCALA 1/1.000
MARZO 2023

D. I. 01. 09 D. I. 01. 10


ATLANTICO

38900A01109009

38900A01100253

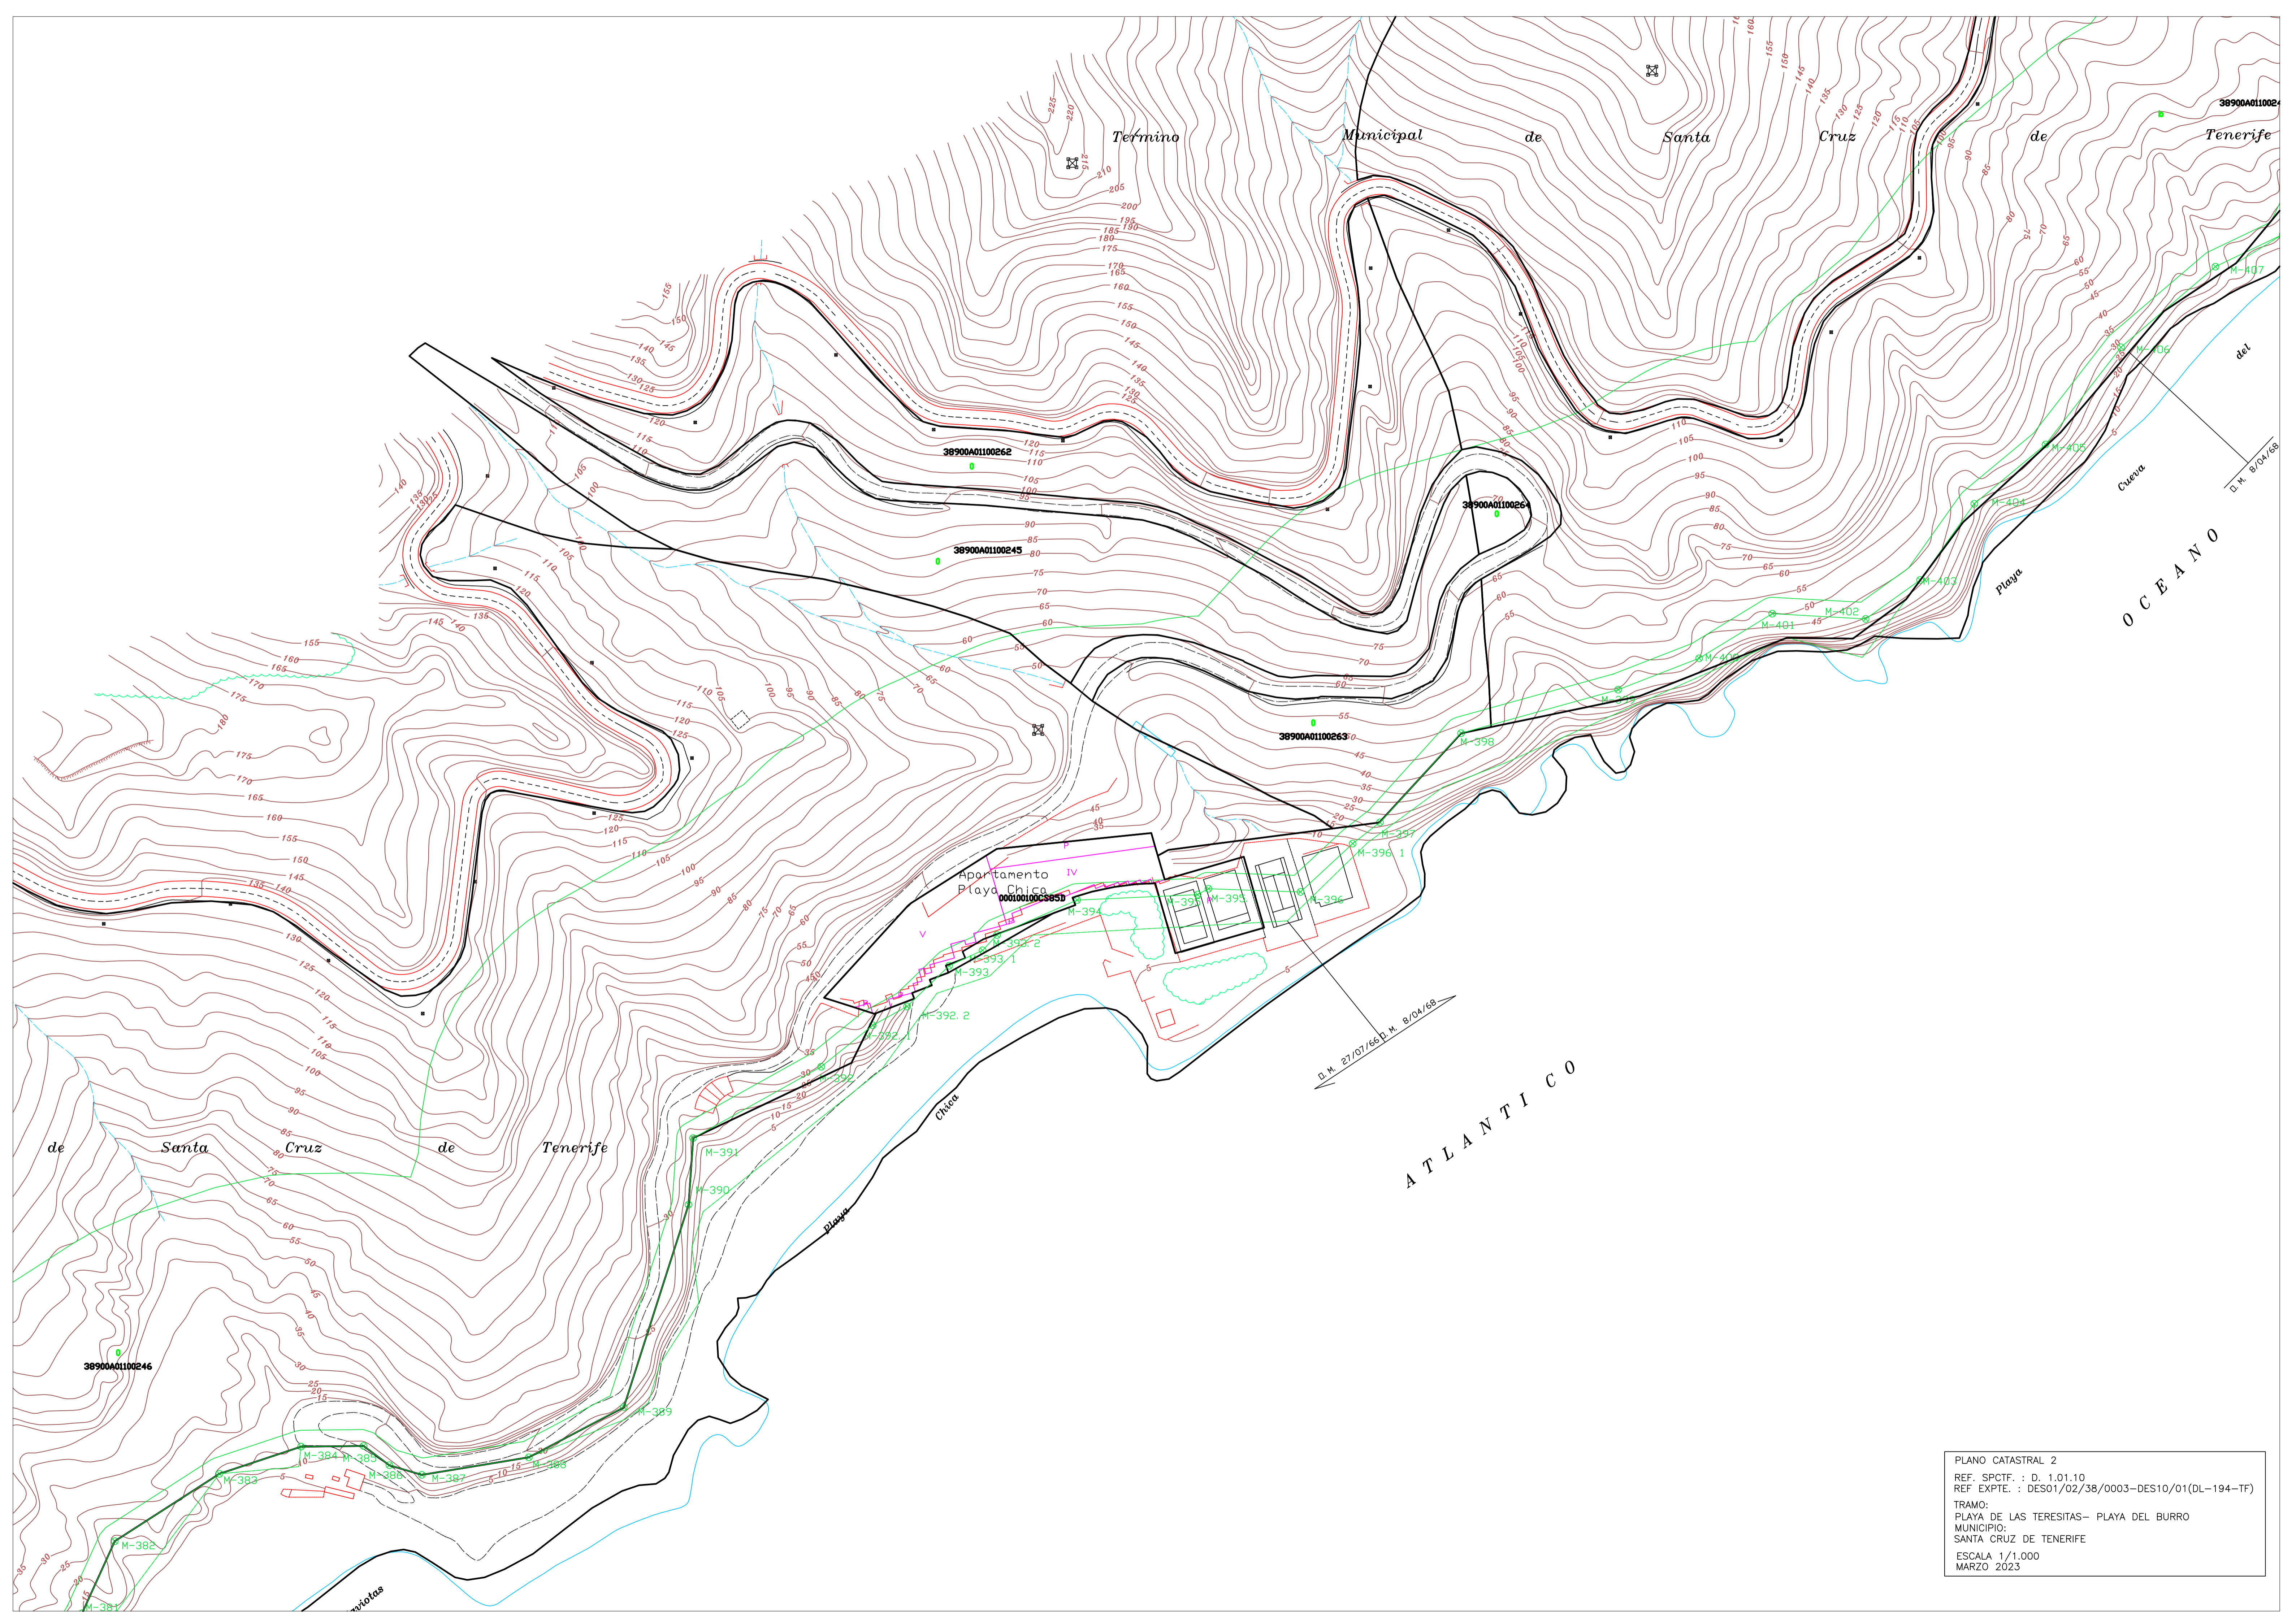

PLANO CATASTRAL 2
REF. SPCTF. : D. 1.01.10
REF EXPTE. : DES01/02/38/0003-DES10/01(DL-194-TF)
TRAMO:
PLAYA DE LAS TERESITAS- PLAYA DEL BURRO
MUNICIPIO:
SANTA CRUZ DE TENERIFE
ESCALA 1/1.000
MARZO 2023

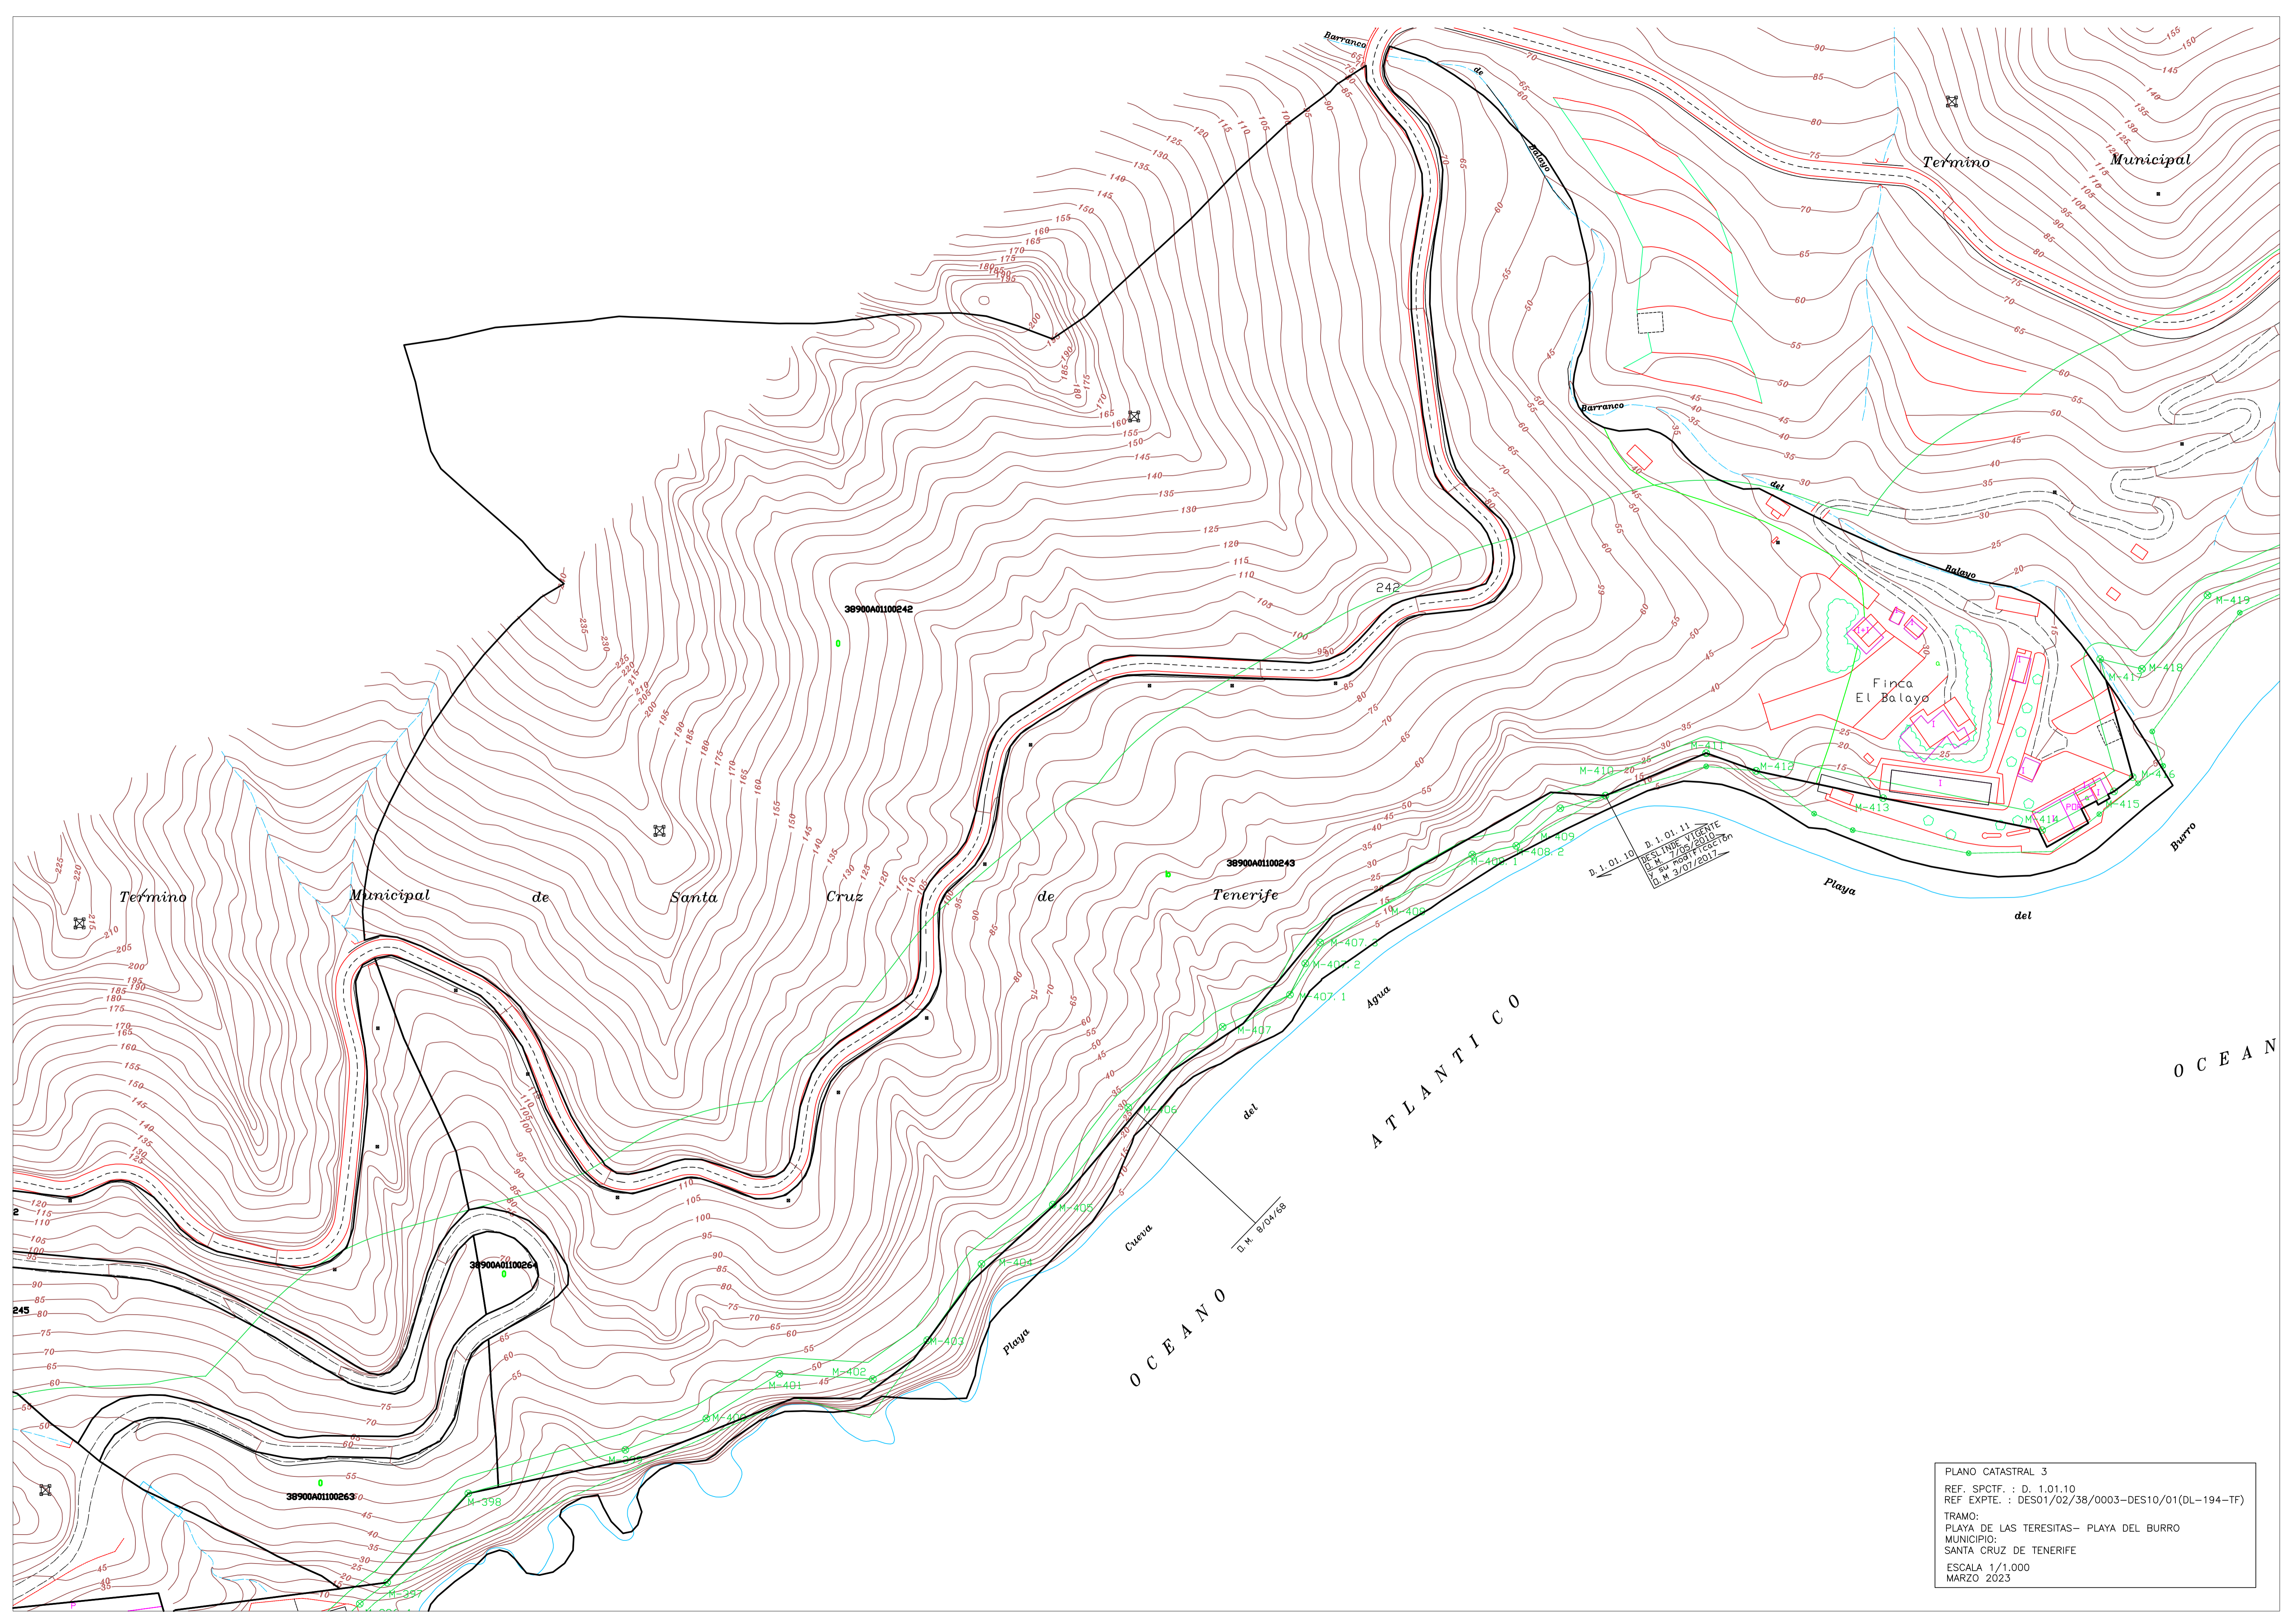

PLANO CATASTRAL 3
REF. SPCTF. : D. 1.01.10
REF. EXPT. : DES01/02/38/0003-DES10/01(DL-194-TF)
TRAMO:
PLAYA DE LAS TERESITAS- PLAYA DEL BURRO
MUNICIPIO:
SANTA CRUZ DE TENERIFE
ESCALA 1/1.000
MARZO 2023