

DIRECCIÓN GENERAL DE LA COSTA Y EL MAR
Servicio Provincial de Costas en Santa Cruz de Tenerife

DESLINDE DEL DOMINIO PÚBLICO MARÍTIMO TERRESTRE

**TRAMO
LA BAJA ENRIQUE - ALOJERA**

TÉRMINO MUNICIPAL
VALLEHERMOSO
ISLA
LA GOMERA

ENERO 2023
EL JEFE
DEL SERVICIO PROVINCIAL

FDO. JORGE M. ORTEGA RODRÍGUEZ


ESCALA 1:1.000	REFERENCIA	REF. SPCTF	APROBADO	REVISIÓN	PLANO Nº3
EQUIDISTANCIA 1 m.	DES0123/38/0001	D.3.04.03		2023. 01/001	


<p>INFORMACION CARTOGRAFICA</p> <p>PROYECCION U.T.M. SISTEMA GEODESICO ESCARIFINO - H4302 28</p> <p>ALTURAS REFERIDAS AL NIVEL MEDIO DEL MAR EN LA GOMERA</p> <p>COORDENADAS U.T.M. EN LAS ESCALAS DE LA HEDM</p> <p>VUELO FOTOGRAFICO REALIZADO EN 2002</p> <p>TRANGULACION PROPIA DE ESTE LEVANTAMIENTO</p> <p>REFERENCIA A LA RED GEODESICA NACIONAL</p> <p>APORTE DE CAMPO REALIZADO EN 2002</p> <p>RESTRICCIÓN Y DISEÑO REALIZADO EN 2002</p>	<p>GRÁFICO DISTRIBUCIÓN DE HOJAS</p> <div style="border: 1px solid black; width: 40px; height: 40px; margin: 0 auto; display: flex; align-items: center; justify-content: center;"> 1 </div> <div style="border: 1px solid black; width: 40px; height: 40px; margin: 0 auto; display: flex; align-items: center; justify-content: center;"> 2 </div>
---	---

SIGNOS CONVENCIONALES PARTICULARES

LINEA DE MAR - COSTA	Z.M.T. ANTERIOR A LA LEY 22/88	HITOS DEL DESLINDE
LINEA DE DESLINDE	LIMITE DE TERMINO MUNICIPAL	VERTICES RED GEODESICA
LINEA DE RIBERA DEL MAR	LIMITE PARCELAS COLINDANTES	VERTICES DE REPLANTEO
LINEA DE TRANQUILIDAD	LIMITE POLIGONO CATASTRAL	S.U. SUELO URBANO
LINEA DE LIMITE DE PROTECCION	LIMITE ZONA URBANA - RUSTICA	S.N.U. SUELO NO URBANO

VERTICES DE LA POLIGONAL DEL DESLINDE				VERTICES DE POLIGONAL DE RIBERA DE MAR			
Num.	X	Y	Z	Num.	X	Y	Z
M4.028	270697.58	311813.44		R465	270676.89	3118144.90	
M4.029	270694.25	3118122.99		R466	270691.50	3118144.03	
M4.030	270691.88	3118091.53		R467	270675.50	3118126.79	
M4.031	270688.47	3118079.42		R468	270677.50	3118133.41	
M4.032	270682.22	3118064.71					
M4.033	270676.79	3118029.08					
M4.034	270672.41	3118016.26					
M4.035	270668.91	3117995.73					
M4.036	270662.60	3117975.67					
M4.037	270656.49	3117936.00					
M4.038	270649.52	3117899.81					
M4.039	270642.80	3117877.09					
M4.040	270635.41	3117842.12					
M4.041	270627.45	3117811.80					
M4.042	270619.05	3117781.42					
M4.043	270610.26	3117751.48					
M4.044	270601.06	3117724.22					
M4.045	270591.45	3117699.66					
M4.046	270581.44	3117676.00					
M4.047	270571.03	3117653.18					

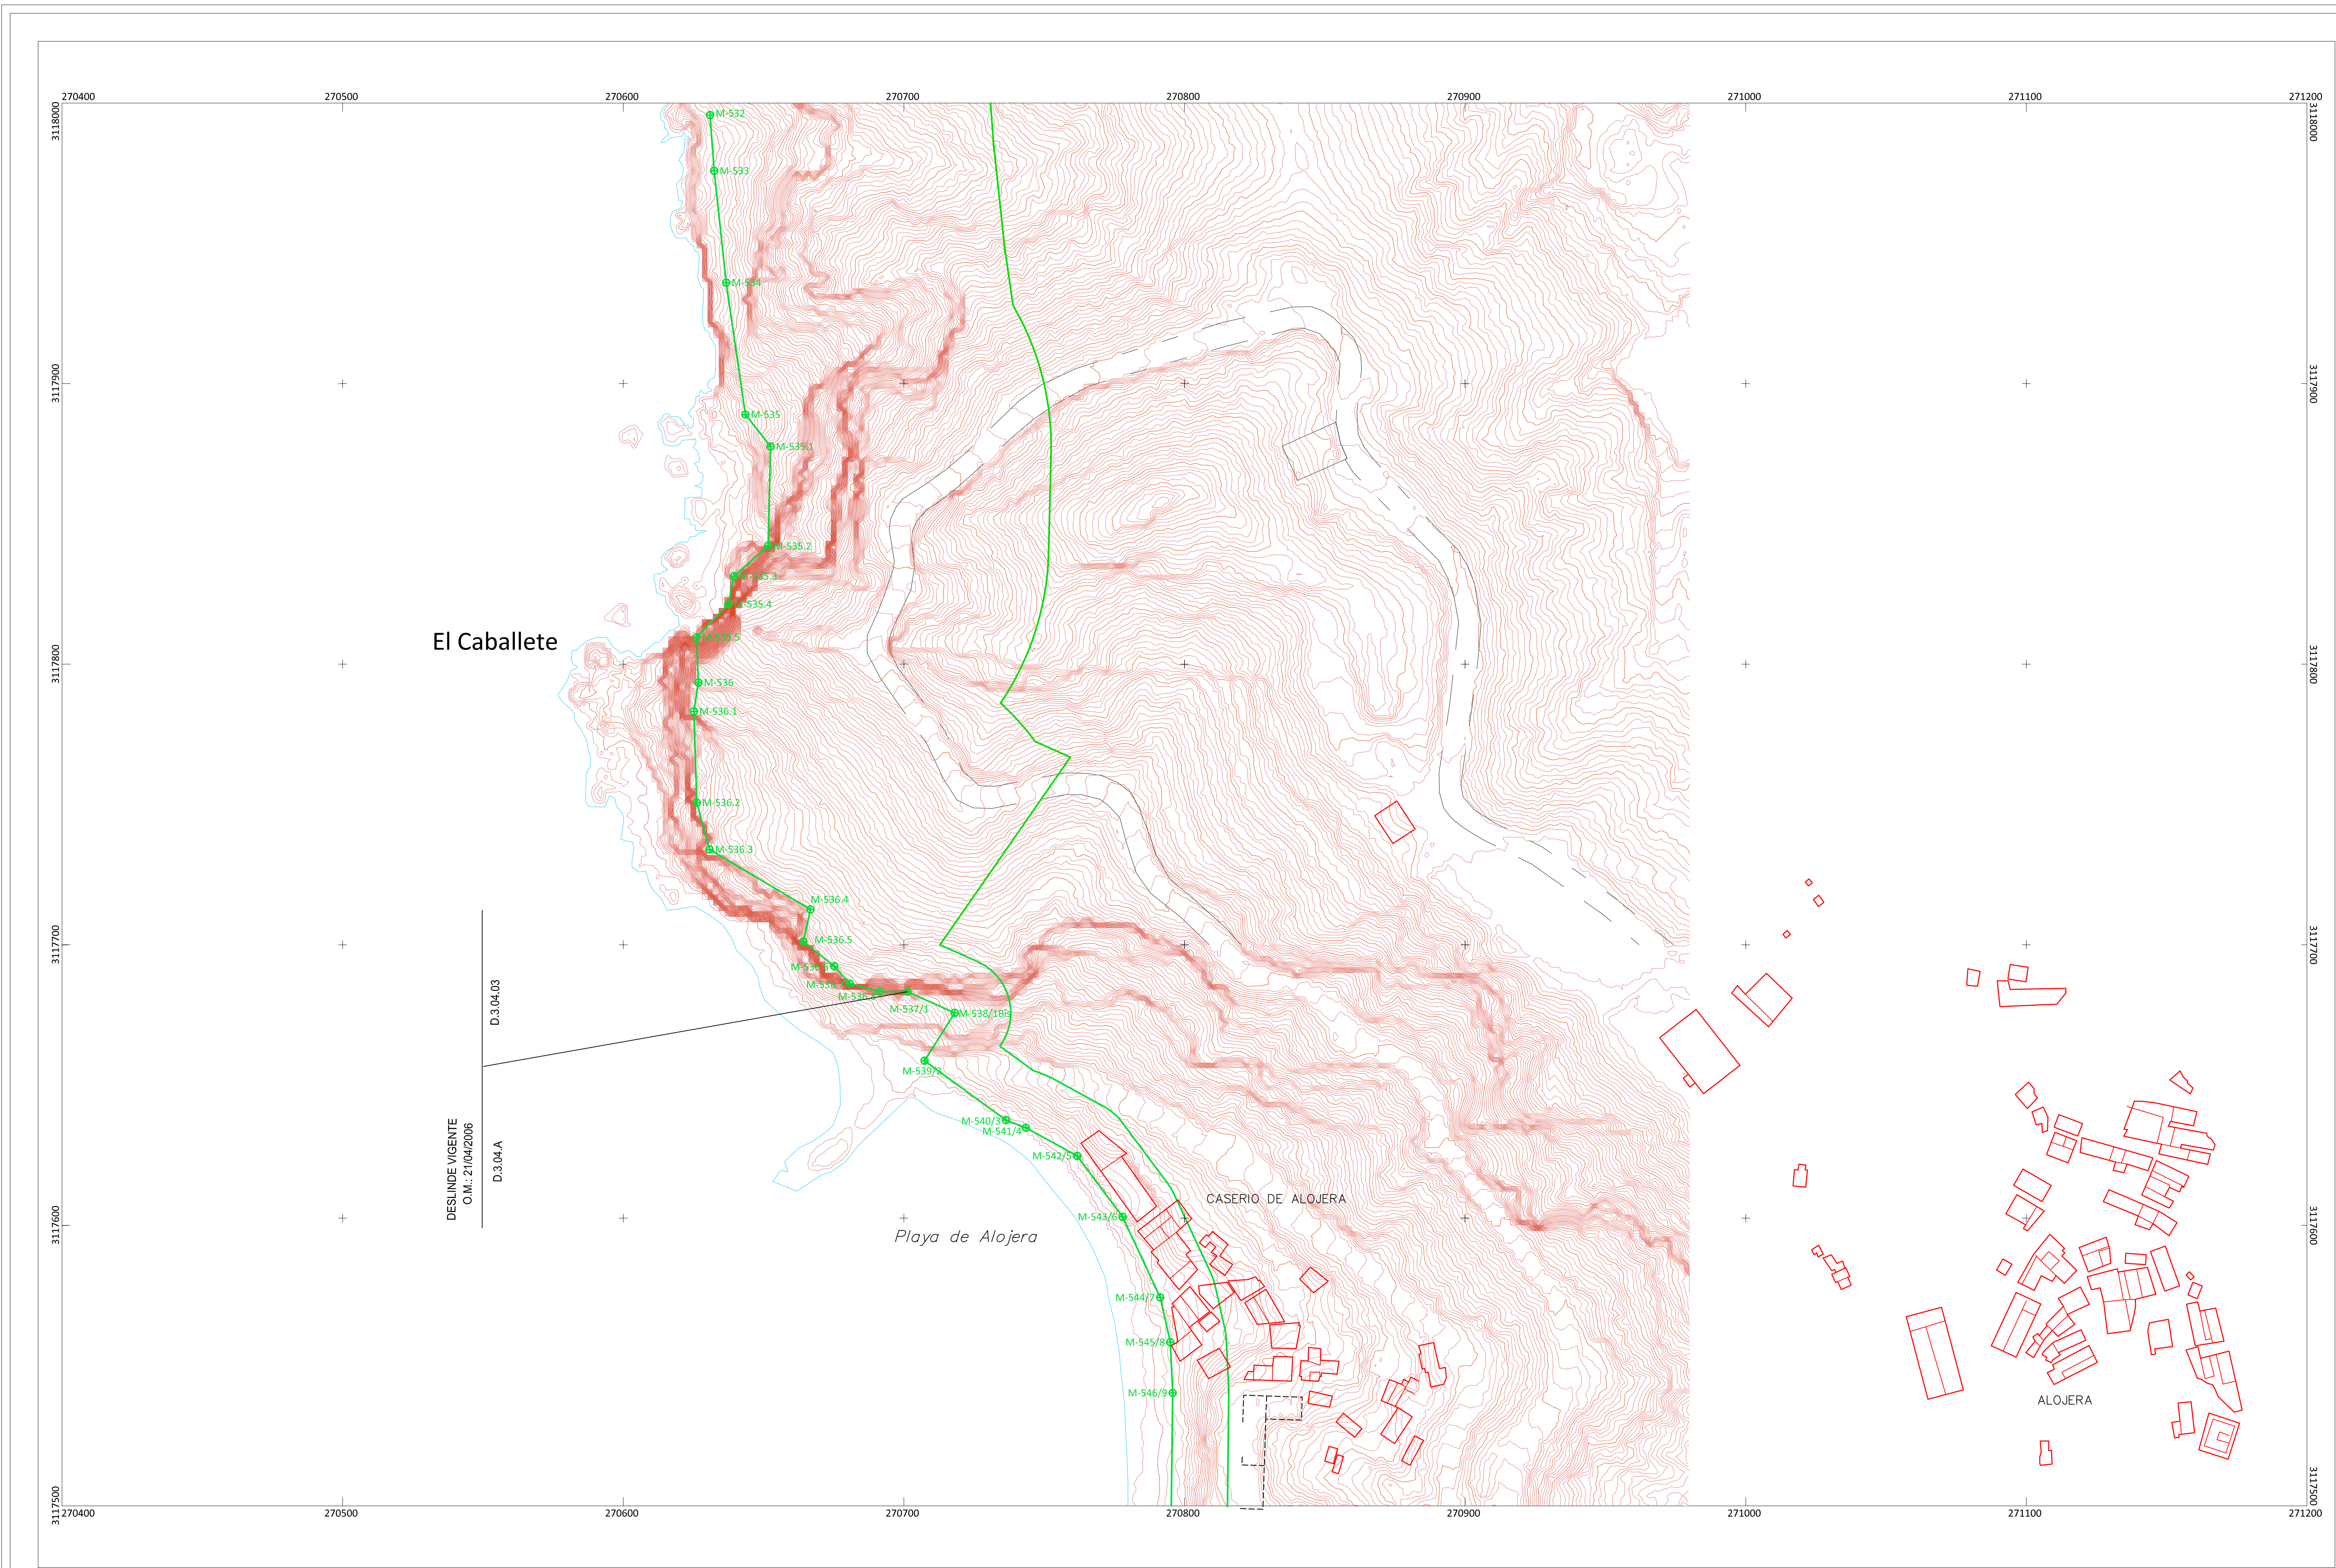



**MINISTERIO PARA LA TRANSICIÓN ECOLÓGICA
Y EL RETO DEMOGRÁFICO**

DIRECCIÓN GENERAL DE LA COSTA Y EL MAR
Servicio Provincial de Costas en Santa Cruz de Tenerife

DESLINDE DEL DOMINIO PÚBLICO MARÍTIMO TERRESTRE

TRAMO
LA BAJA ENRIQUE - ALOJERA

TÉRMINO MUNICIPAL
VALLEHERMOSO

ISLA
LA GOMERA

ENERO 2023

EL JEFE
DEL SERVICIO PROVINCIAL

FDO. JORGE M. ORTEGA RODRÍGUEZ

ESCALA 1/1.000	REFERENCIA	REF. S/PTCF	APROBADO	REVISIÓN	PLANO Nº3.1
EQUIDISTANCIA 1 m.	DES0123/38/0001	D.3.04.03		2023. 01/001	

INFORMACION CARTOGRAFICA

PROYECCION U.T.M. SISTEMA GEODESICO REICAMPS - H4SD 28

ALTURAS REFERIDAS AL NIVEL MEDIO DEL MAR EN LA GOMERA

COORDENADAS U.T.M. EN LAS ESCALAS DE LA HOJA

VUELO FOTOGRAFICO REALIZADO EN 2022

TRIANGULACION PROPIA DE ESTE LEVANTAMIENTO

REFERIDA A LA RED GEODESICA REICAMPS

ANTOYO DE CAMPO REALIZADO EN 2022

RESTITUCION Y DIBUJO REALIZADO EN 2022

GRAFICO DISTRIBUCION DE HOJAS

1

2

SIGNOS CONVENCIONALES PARTICULARES

— LINEA DE MAR - COSTA	--- LÍMITE ANTERIOR A LA LEY 22/88	● HITOS DEL DESLINDE
— LINEA DE DESLINDE	— LÍMITE DE TÉRMINO MUNICIPAL	▲ VERTICES RED GEODESICA
— LINEA DE RIBERA DEL MAR	— LÍMITE PARCELAS COLINDANTES	▲ VERTICES DE REPARTIDO
— LINEA DE FRONTERO	++++ LÍMITE POLIGONO CATASTRAL	S.U. SUELO URBANO
— LINEA DE LÍMITE DE PROTECCION	— LÍMITE ZONA URBANA - RUSTICA	S.N.U. SUELO NO URBANO

SI CONCORDA EL DOMINIO PÚBLICO CON LA RIBERA DEL MAR SE GRAFICA EL DOMINIO PÚBLICO
 SI CONCORDA EL DOMINIO PÚBLICO CON LA Z.B.U. ANTERIOR A LA LEY DE COSTAS SE GRAFICA EL DOMINIO PÚBLICO
 SI CONCORDA LA RIBERA DEL MAR CON LA Z.B.U. ANTERIOR A LA LEY DE COSTAS SE GRAFICA LA RIBERA DEL MAR

VERTICES DE LA POLIGONAL DEL DESLINDE			VERTICES DE POLIGONAL DE RIBERA DE MAR		
Num.	X	Y	Num.	X	Y
M-532	270630.91	3117965.73			
M-533	270630.49	3117965.87			
M-534	270630.69	3117966.00			
M-535	270630.52	3117966.05			
M-535.1	270632.59	3117977.339			
M-535.2	270632.63	3117978.232			
M-535.3	270639.65	3117931.489			
M-535.4	270637.66	3117978.432			
M-535.5	270626.35	3117999.643			
M-536	270626.79	3117978.483			
M-536.1	270626.38	3117978.23			
M-536.2	270626.29	3117755.666			
M-536.3	270626.78	3117978.483			
M-536.4	270666.72	3117732.359			
M-536.5	270666.14	3117978.198			
M-536.6	270675.18	3117962.232			
M-536.7	270666.79	3117966.131			
M-536.8	270691.37	3117968.34			
M-537.1	270701.27	3117968.34			