

DESLINDE DEL DOMINIO PÚBLICO MARÍTIMO TERRESTRE

TRAMO
LA BAJA ENRIQUE - ALOJERA

TÉRMINO MUNICIPAL
VALLEHERMOSO

ISLA
LA GOMERA

ENERO 2023

EL JEFE
 DEL SERVICIO PROVINCIAL

 P.D.O. JORGE M. ORTEGA RODRÍGUEZ

ESCALA 1/1.000	REFERENCIA DESO1/23/38/0001	REF. SPCTF D.3.04.03	APROBADO	REVISIÓN 2023. 01/001	PLANO Nº3
EQUIDISTANCIA 1 m.					


INFORMACION CARTOGRAFICA PROYECCION U. T. M. SISTEMA GEODESICO RECANANS - HJSD 88 ALTITUDES REFERIDAS AL NIVEL MEDIO DEL MAR EN LA GOMERA COORDENADAS U.T.M. EN LAS ESQUINAS DE LA HOJA VUULO FOTOGRAFOMETRICO REALIZADO EN 2022 TRANSLUGACION PROPIA DE ESTELEVANTAMIENTO REFERIDA A LA RED GEODESICA RECANANS APOYO DE CAMPO REALIZADO EN 2022 RESTITUCION Y DIBUJO REALIZADO EN 2022	GRAFICO DISTRIBUCION DE HOJAS <table border="1" style="margin: 10px auto;"> <tr><td style="text-align: center;">1</td></tr> <tr><td style="text-align: center;">2</td></tr> </table>	1	2
1			
2			

SIGNOS CONVENCIONALES PARTICULARES

LINEA DE MAR - COSTA	Z.M.T. ANTERIOR A LA LEY 22/78	HITOS DEL DESLINDE
LINEA DE DESLINDE	LIMITE DE TERMINO MUNICIPAL	VERTICES RED GEODESICA
LINEA DE RIBERA DEL MAR	LIMITE PARCELAS COLINDANTES	VERTICES DE REPLANTEO
LINEA DE TRANSITO	LIMITE POLIGONO CATASTRAL	S.U. SUELO URBANO
LINEA DE LIMITE DE PROTECCION	LIMITE ZONA URBANA- RUSTICA	S.N.U. SUELO NO URBANO

SI CONCORDA EL DOMINIO PUBLICO CON LA RIBERA DEL MAR, SE GRAFIA EL DOMINIO PUBLICO
 SI CONCORDA EL DOMINIO PUBLICO CON LA Z.M.T. ANTERIOR A LA LEY DE C.22/78, SE GRAFIA EL DOMINIO PUBLICO
 SI CONCORDA LA RIBERA DEL MAR CON LA Z.M.T. ANTERIOR A LA LEY DE C.22/78, SE GRAFIA LA RIBERA DEL MAR

VERTICES DE LA POLIGONAL DEL DESLINDE						VERTICES DE POLIGONO DE RIBERA DE MAR		
Num	X	Y	Z	Acimut	Distancia	Num	X	Y
M-528	270697.50	3118133.41				R-665	270676.40	3118168.90
M-529	270694.25	3118122.99				R-666	270689.50	3118114.00
M-530	270691.18	3118091.53				R-667	270673.50	3118126.39
M-530.1	270688.67	3118079.42				R-668	270697.50	3118133.41
M-530.2	270682.22	3118066.71						
M-530.3	270686.39	3118029.08						
M-531	27061.241	3118016.26						
M-532	270638.91	3117957.51						
M-533	270632.40	3117975.87						
M-534	270636.69	3117934.00						
M-535	270643.52	3117899.01						
M-535.1	270652.50	3117877.59						
M-535.2	270651.61	3117842.12						
M-535.3	270639.45	3117831.40						
M-535.4	270637.46	3117814.42						
M-535.5	270626.15	3117809.61						
M-536	270626.79	3117750.68						
M-536.1	270625.16	3117783.21						
M-536.2	270626.20	3117750.68						
M-536.3	270630.76	3117734.00						
M-536.4	270666.72	3117712.59						
M-536.5	270664.14	3117701.18						

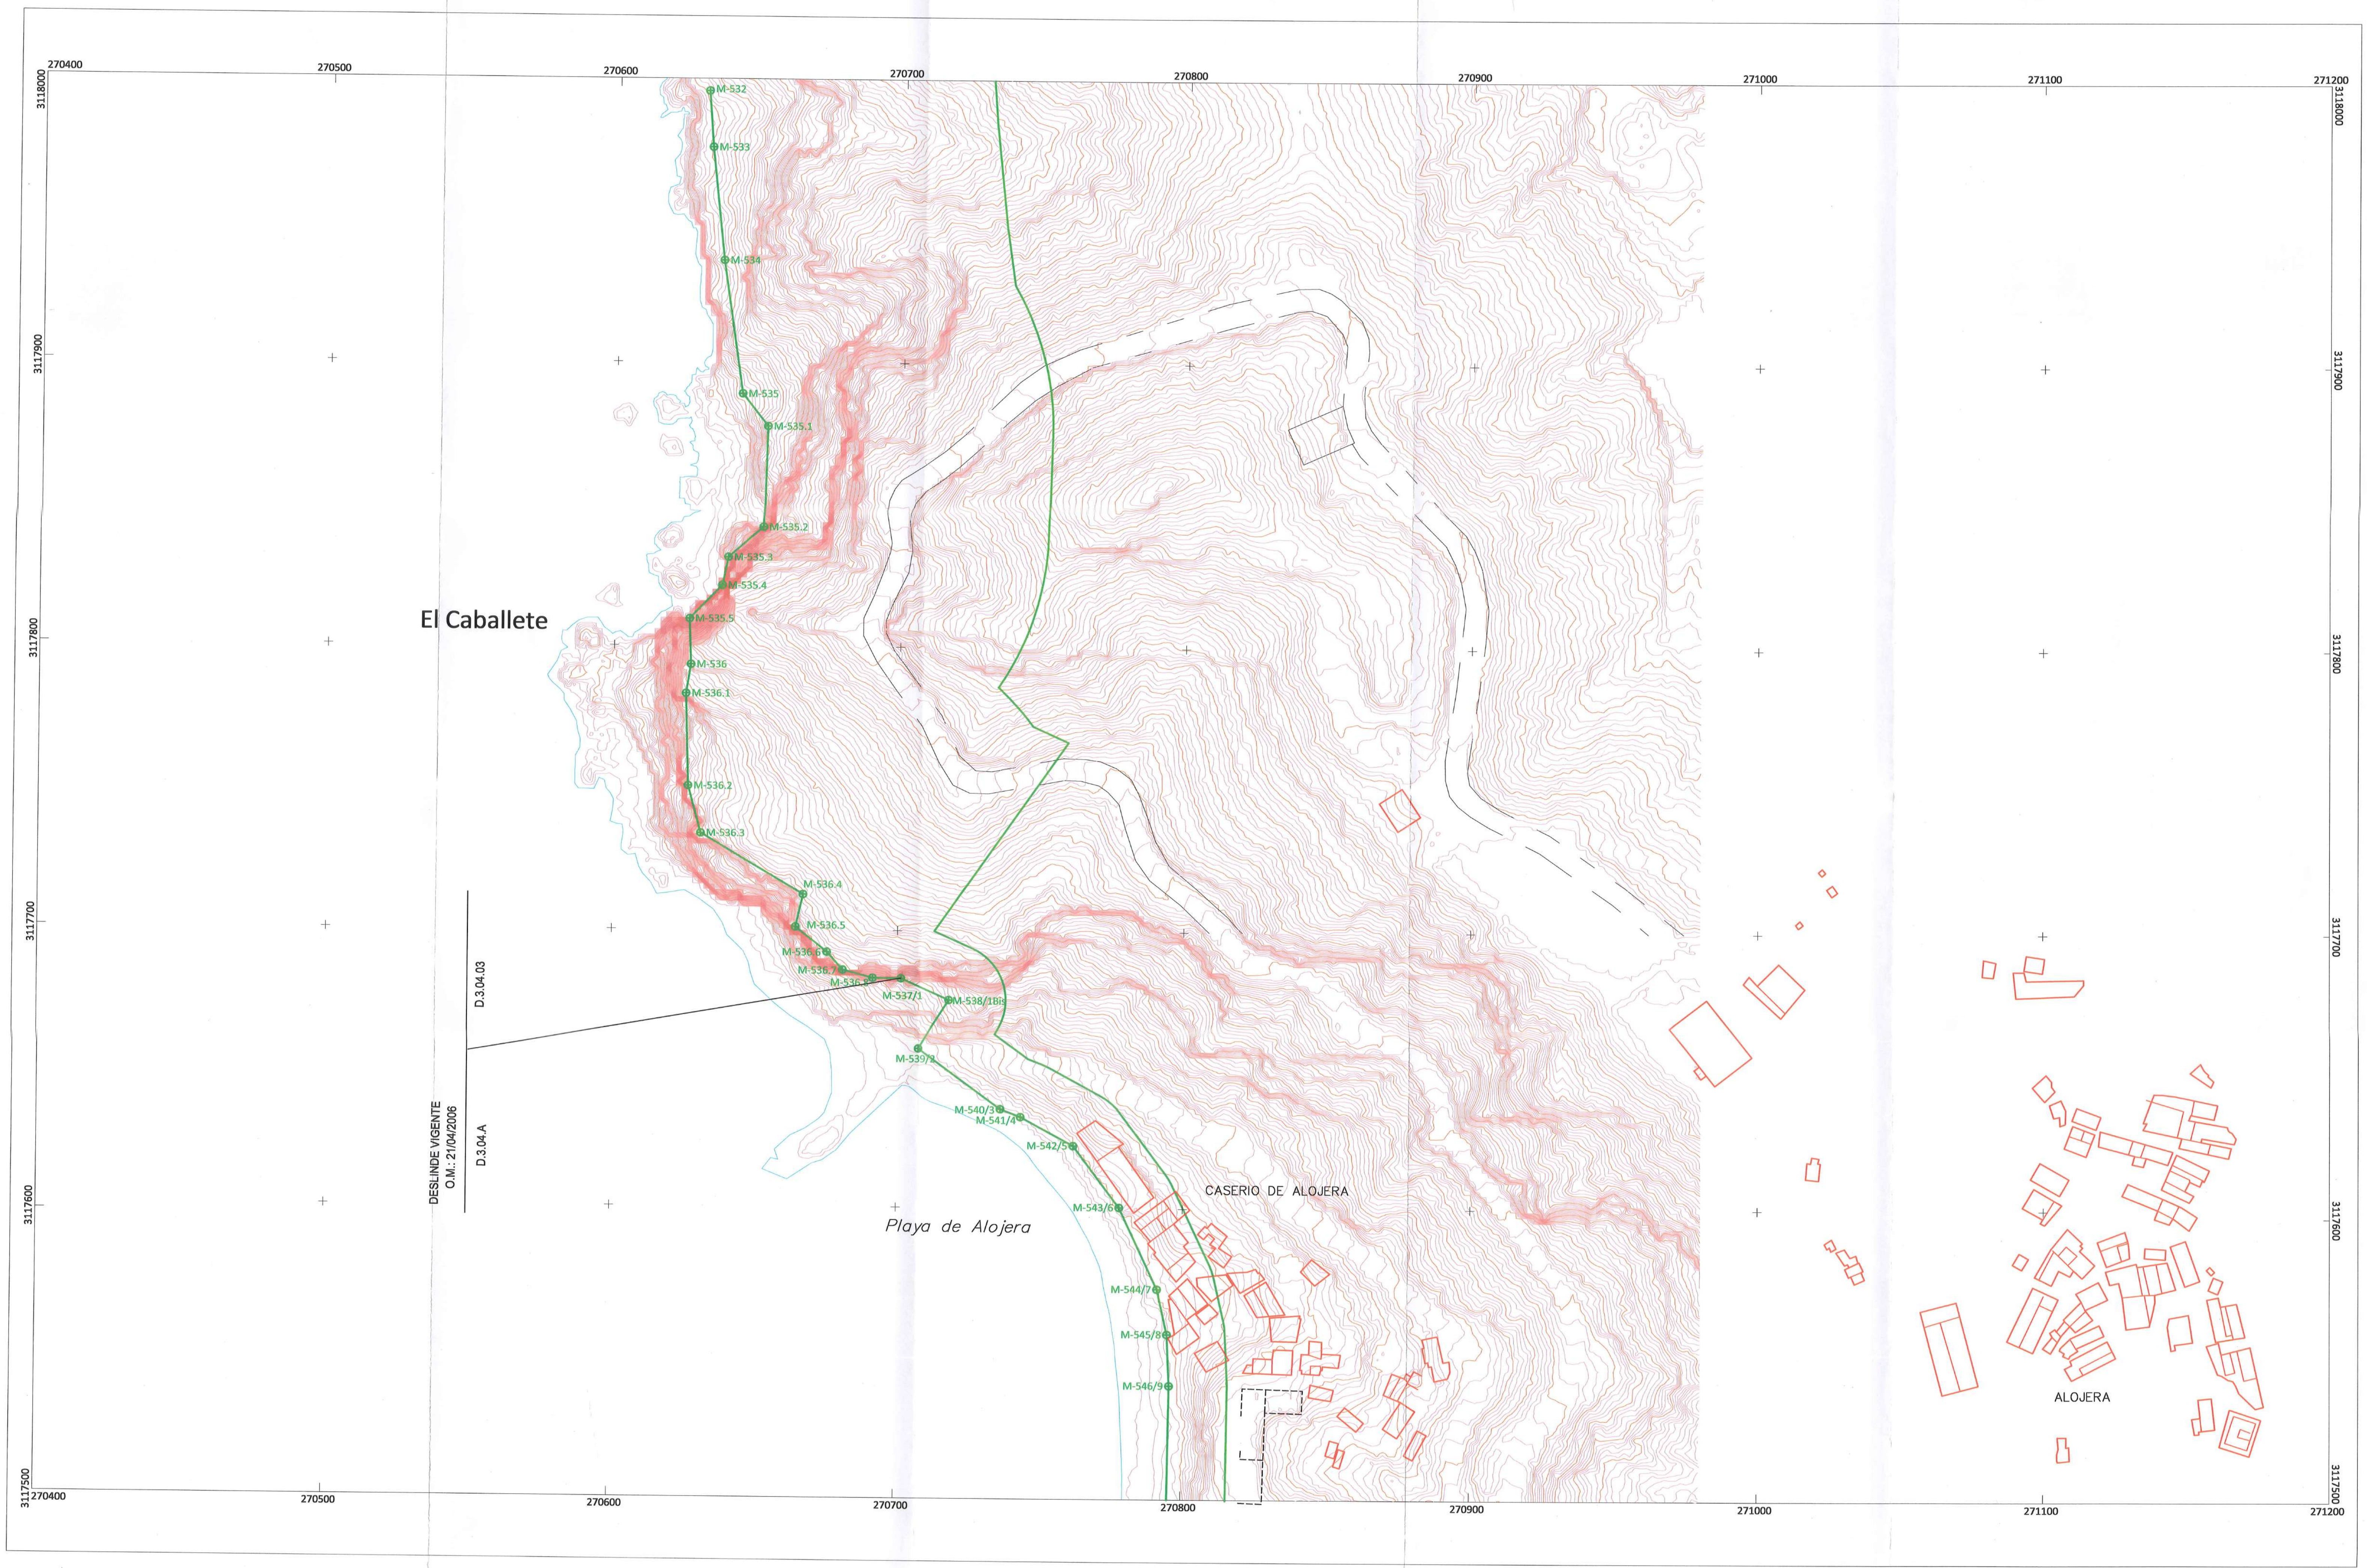

MINISTERIO PARA LA TRANSICIÓN ECOLÓGICA Y EL RETO DEMOGRÁFICO

DIRECCIÓN GENERAL DE LA COSTA Y EL MAR
Servicio Provincial de Costas en Santa Cruz de Tenerife

DESLINDE DEL DOMINIO PÚBLICO MARÍTIMO TERRESTRE

TRAMO
LA BAJA ENRIQUE - ALOJERA

TÉRMINO MUNICIPAL
VALLEHERMOSO

ISLA
LA GOMERA

ENERO 2023

EL JEFE
DEL SERVICIO PROVINCIAL
Jorge M. Ortega Rodríguez
EDD. JORGE M. ORTEGA RODRÍGUEZ

ESCALA 1/1.000	REFERENCIA DES01/23/38/0001	REF. SPCTF D.3.04.03	APROBADO	REVISIÓN 2023. 01/001	PLANO Nº3.1
----------------	-----------------------------	----------------------	----------	-----------------------	-------------

<p>INFORMACION CARTOGRAFICA</p> <p>PROYECCION U.T.M. SISTEMA GEODESICO RECANANS - HUSO 28</p> <p>ALTITUDES REFERIDAS AL NIVEL MEDIO DEL MAR EN LA GOMERA</p> <p>COORDENADAS U.T.M. EN LAS ESQUINAS DE LA HOJA</p> <p>VUELO FOTOGRAFOMETRICO REALIZADO EN 2022</p> <p>TRANSULACION PROPIA DE ESTE LEVANTAMIENTO</p> <p>REFERIDA A LA RED GEODESICA RECANANS</p> <p>APOYO DE CAMPO REALIZADO EN 2022</p> <p>RESTITUCION Y DIBUJO REALIZADO EN 2022</p>	<p>GRAFICO DISTRIBUCION DE HOJAS</p> <table border="1"> <tr> <td>1</td> </tr> <tr> <td>2</td> </tr> </table>	1	2
1			
2			

SIGNOS CONVENCIONALES PARTICULARES

LINEA DE MAR - COSTA	Z.M.T. ANTERIOR A LA LEY 22/88	HITOS DEL DESLINDE
LINEA DE DESLINDE	LIMITE DE TERMINO MUNICIPAL	VERTICES RED GEODESICA
LINEA DE RIBERA DEL MAR	LIMITE PARCELAS COLINDANTES	VERTICES DE REPLANTEO
LINEA DE TRANSITO	LIMITE POLIGONO CATASTRAL	S.U. SUELO URBANO
LINEA DE LIMITE DE PROTECCION	LIMITE ZONIA URBANA - RUSTICA	S.N.U. SUELO NO URBANO

SI COINCIDE EL DOMINIO PUBLICO CON LA RIBERA DEL MAR, SE GRAFICA EL DOMINIO PUBLICO
SI COINCIDE EL DOMINIO PUBLICO CON LA Z.M.T. ANTERIOR A LA LEY DE COSTAS, SE GRAFICA EL DOMINIO PUBLICO
SI COINCIDE LA RIBERA DEL MAR CON LA C.A.T. ANTERIOR A LA LEY DE COSTAS, SE GRAFICA LA RIBERA DEL MAR

VERTICES DE LA POLIGONAL DEL DESLINDE			VERTICES DE POLIGONAL DE RIBERA DE MAR					
Num.	X	Y	Num.	X	Y	Num.	X	Y
M-532	270630.91	3117995.73						
M-533	270632.40	3117995.87						
M-534	270636.69	3117936.00						
M-535	270643.32	3117889.01						
M-535.1	270652.50	3117877.59						
M-535.2	270651.61	3117842.12						
M-535.3	270639.45	3117831.40						
M-535.4	270637.46	3117821.42						
M-535.5	270626.15	3117809.61						
M-536	270626.79	3117793.48						
M-536.1	270625.16	3117783.21						
M-536.2	270626.20	3117750.66						
M-536.3	270630.76	3117734.00						
M-536.4	270666.72	3117712.59						
M-536.5	270664.14	3117701.09						
M-536.6	270675.18	3117692.35						
M-536.7	270680.76	3117686.13						
M-536.8	270691.37	3117683.34						
M-537.1	270701.27	3117683.26						