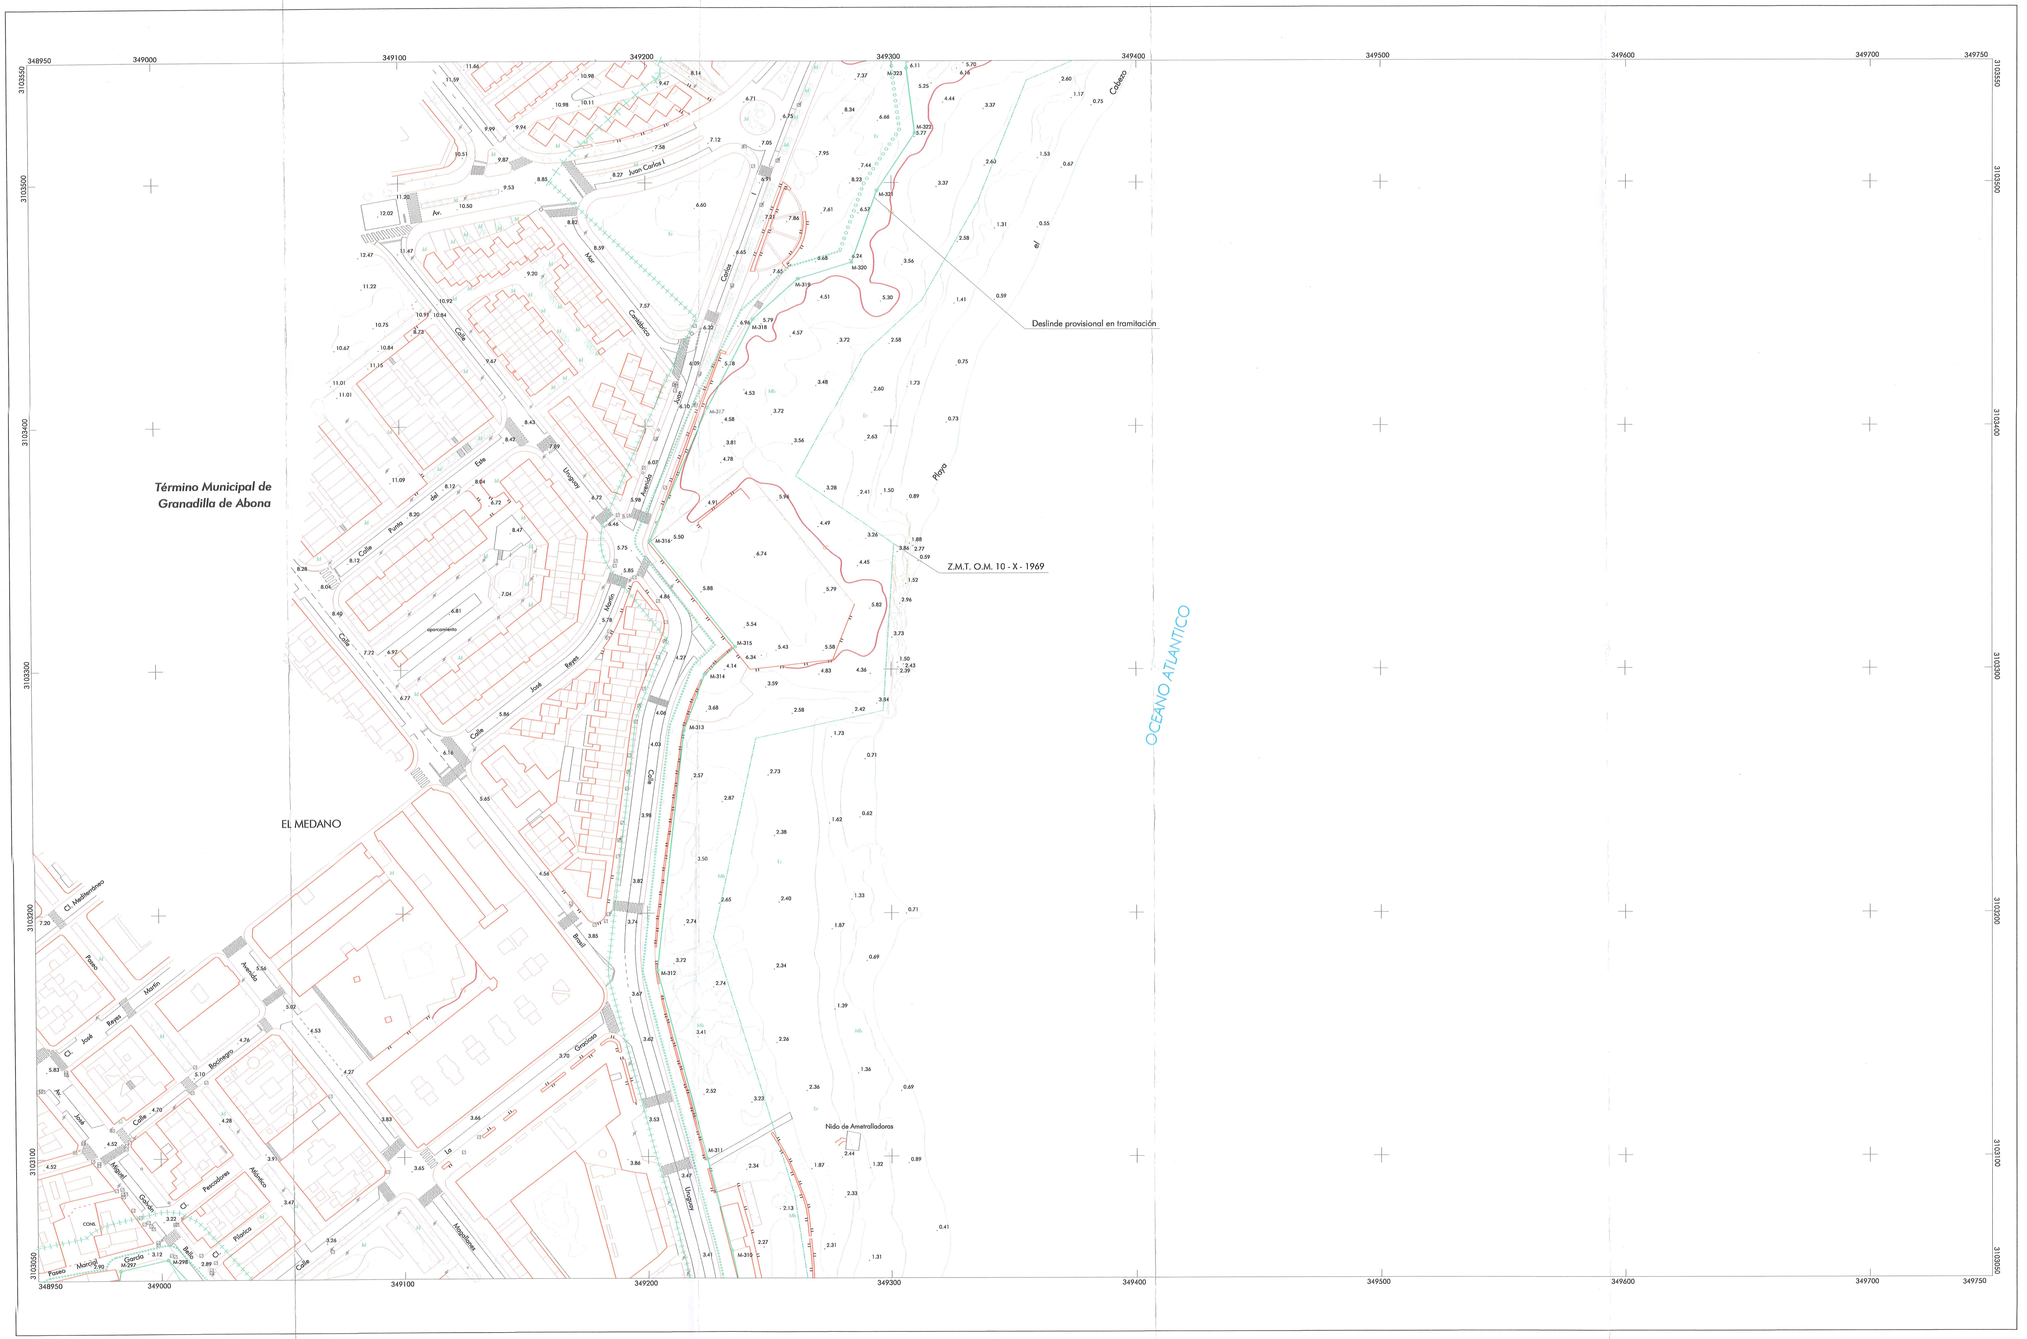

MINISTERIO DE AGRICULTURA Y PESCA, ALIMENTACIÓN Y MEDIO AMBIENTE

Dirección General de Sostenibilidad de la Costa y del Mar

Servicio Provincial de Costas de Tenerife

DESLINDE DEL DOMINIO PÚBLICO MARÍTIMO TERRESTRE

TRAMO

PUNTA DEL MEDANO-PLAYA DE LA PELADA

TÉRMINO MUNICIPAL

GRANADILLA DE ABONA

ISLA

TENERIFE

Octubre de 2017

El Jefe del Servicio de Dominio Público

Fdo.: Juan A. Troya Martínez

SERVICIO DE COSTAS DE TENERIFE

V°B° La Jefa del Servicio Provincial

Fdo.: Teresa Sánchez Clavero

ESCALA 1 / 1.000 EQUIDISTANCIA 1 m.	Referencia DL-54-TF	Ref. SPCTF D.1.22.04	APROBADO: 23/04/2019	Revisión 2017.10/002	PLANO Nº 3.1

INFORMACION CARTOGRAFICA

PROYECCION U.T.M. ELIPSOIDE WGS84 - HUSO 28

ALTITUDES REFERIDAS AL NIVEL MEDIO DEL MAR EN TENERIFE

COORDENADAS U.T.M. ETRS89 EN LAS ESQUINAS DE LA HOJA

VUELO FOTOGRAMETRICO REALIZADO EN MARZO DE 2.010

TRIANGULACION PROPIA DE ESTE LEVANTAMIENTO

REFERIDA A LA RED GEODESICA NACIONAL

APOYO DE CAMPO REALIZADO EN JUNIO 2.010

RESTITUCION Y DIBUJO REALIZADO EN JULIO DE 2.010

GRAFICO DISTRIBUCION DE HOJAS

	23	24
20	22	
19	21	

SIGNOS CONVENCIONALES PARTICULARES

- LINEA DE MAR - COSTA
- LINEA DE DESLINDE
- LINEA DE RIBERA DEL MAR
- LINEA DE TRANSITO
- LINEA DE LIMITE DE PROTECCION
- LIMITE DE AUTORIDAD PORTUARIA
- LINEA DE DESLINDE ANTERIOR
- LIMITE DE TERMINO MUNICIPAL
- LIMITE PARCELAS COLINDANTES
- LIMITE POLIGONO CATASTRAL
- LIMITE ZONA URBANA - RUSTICA
- ARRECIFE
- HITOS DEL DESLINDE
- VERTICES RED GEODESICA
- VERTICES DE REPLANTEO
- S.U. SUELO URBANO
- S.N.U. SUELO NO URBANO

SI COINCIDE EL DOMINIO PUBLICO CON LA RIBERA DEL MAR, SE GRAFIA EL DOMINIO PUBLICO
SI COINCIDE EL DOMINIO PUBLICO CON LA Z.M.T. ANTERIOR A LA LEY DE C.22/88, SE GRAFIA EL DOMINIO PUBLICO
SI COINCIDE LA RIBERA DEL MAR CON LA Z.M.T. ANTERIOR A LA LEY DE C.22/88, SE GRAFIA LA RIBERA DEL MAR

VERTICES DE LA POLIGONAL DEL DESLINDE

Num	X	Y	Z
M-297	348982.15	3103053.96	2.05
M-298	349002.65	3103058.46	3.10
M-310	349234.46	3103061.46	2.50
M-311	349224.42	3103099.08	2.52
M-312	349203.99	3103176.61	3.75
M-313	349215.27	3103274.91	3.50
M-314	349224.08	3103297.88	4.25
M-315	349236.64	3103309.34	5.50
M-316	349201.75	3103353.06	5.50
M-317	349225.43	3103407.69	4.80
M-318	349243.78	3103443.97	6.50
M-319	349262.13	3103460.65	5.90
M-320	349283.75	3103467.37	6.20
M-321	349294.08	3103496.87	5.90
M-322	349309.56	3103520.33	5.77
M-323	349306.12	3103547.02	6.11

VERTICES DE POLIGONAL DE RIBERA DE MAR

Num	X	Y