

DESLINDE DEL DOMINIO PÚBLICO MARÍTIMO TERRESTRE

TRAMO
PUNTA DEL MEDANO-PLAYA DE LA PELADA

TÉRMINO MUNICIPAL
GRANADILLA DE ABONA

ISLA
TENERIFE




El Jefe del Servicio
de Dominio Público

VºBº La Jefa
del Servicio Provincial

Fdo.: Juan A. Troya Martínez

Fdo.: Teresa Sánchez Clavero

ESCALA 1/1.000 Referencia DL-54-TF Ref. SPECT D.1.22.04 APROBADO: 23/04/2019 Revisión 2017.10/002 PLANO Nº 3.2

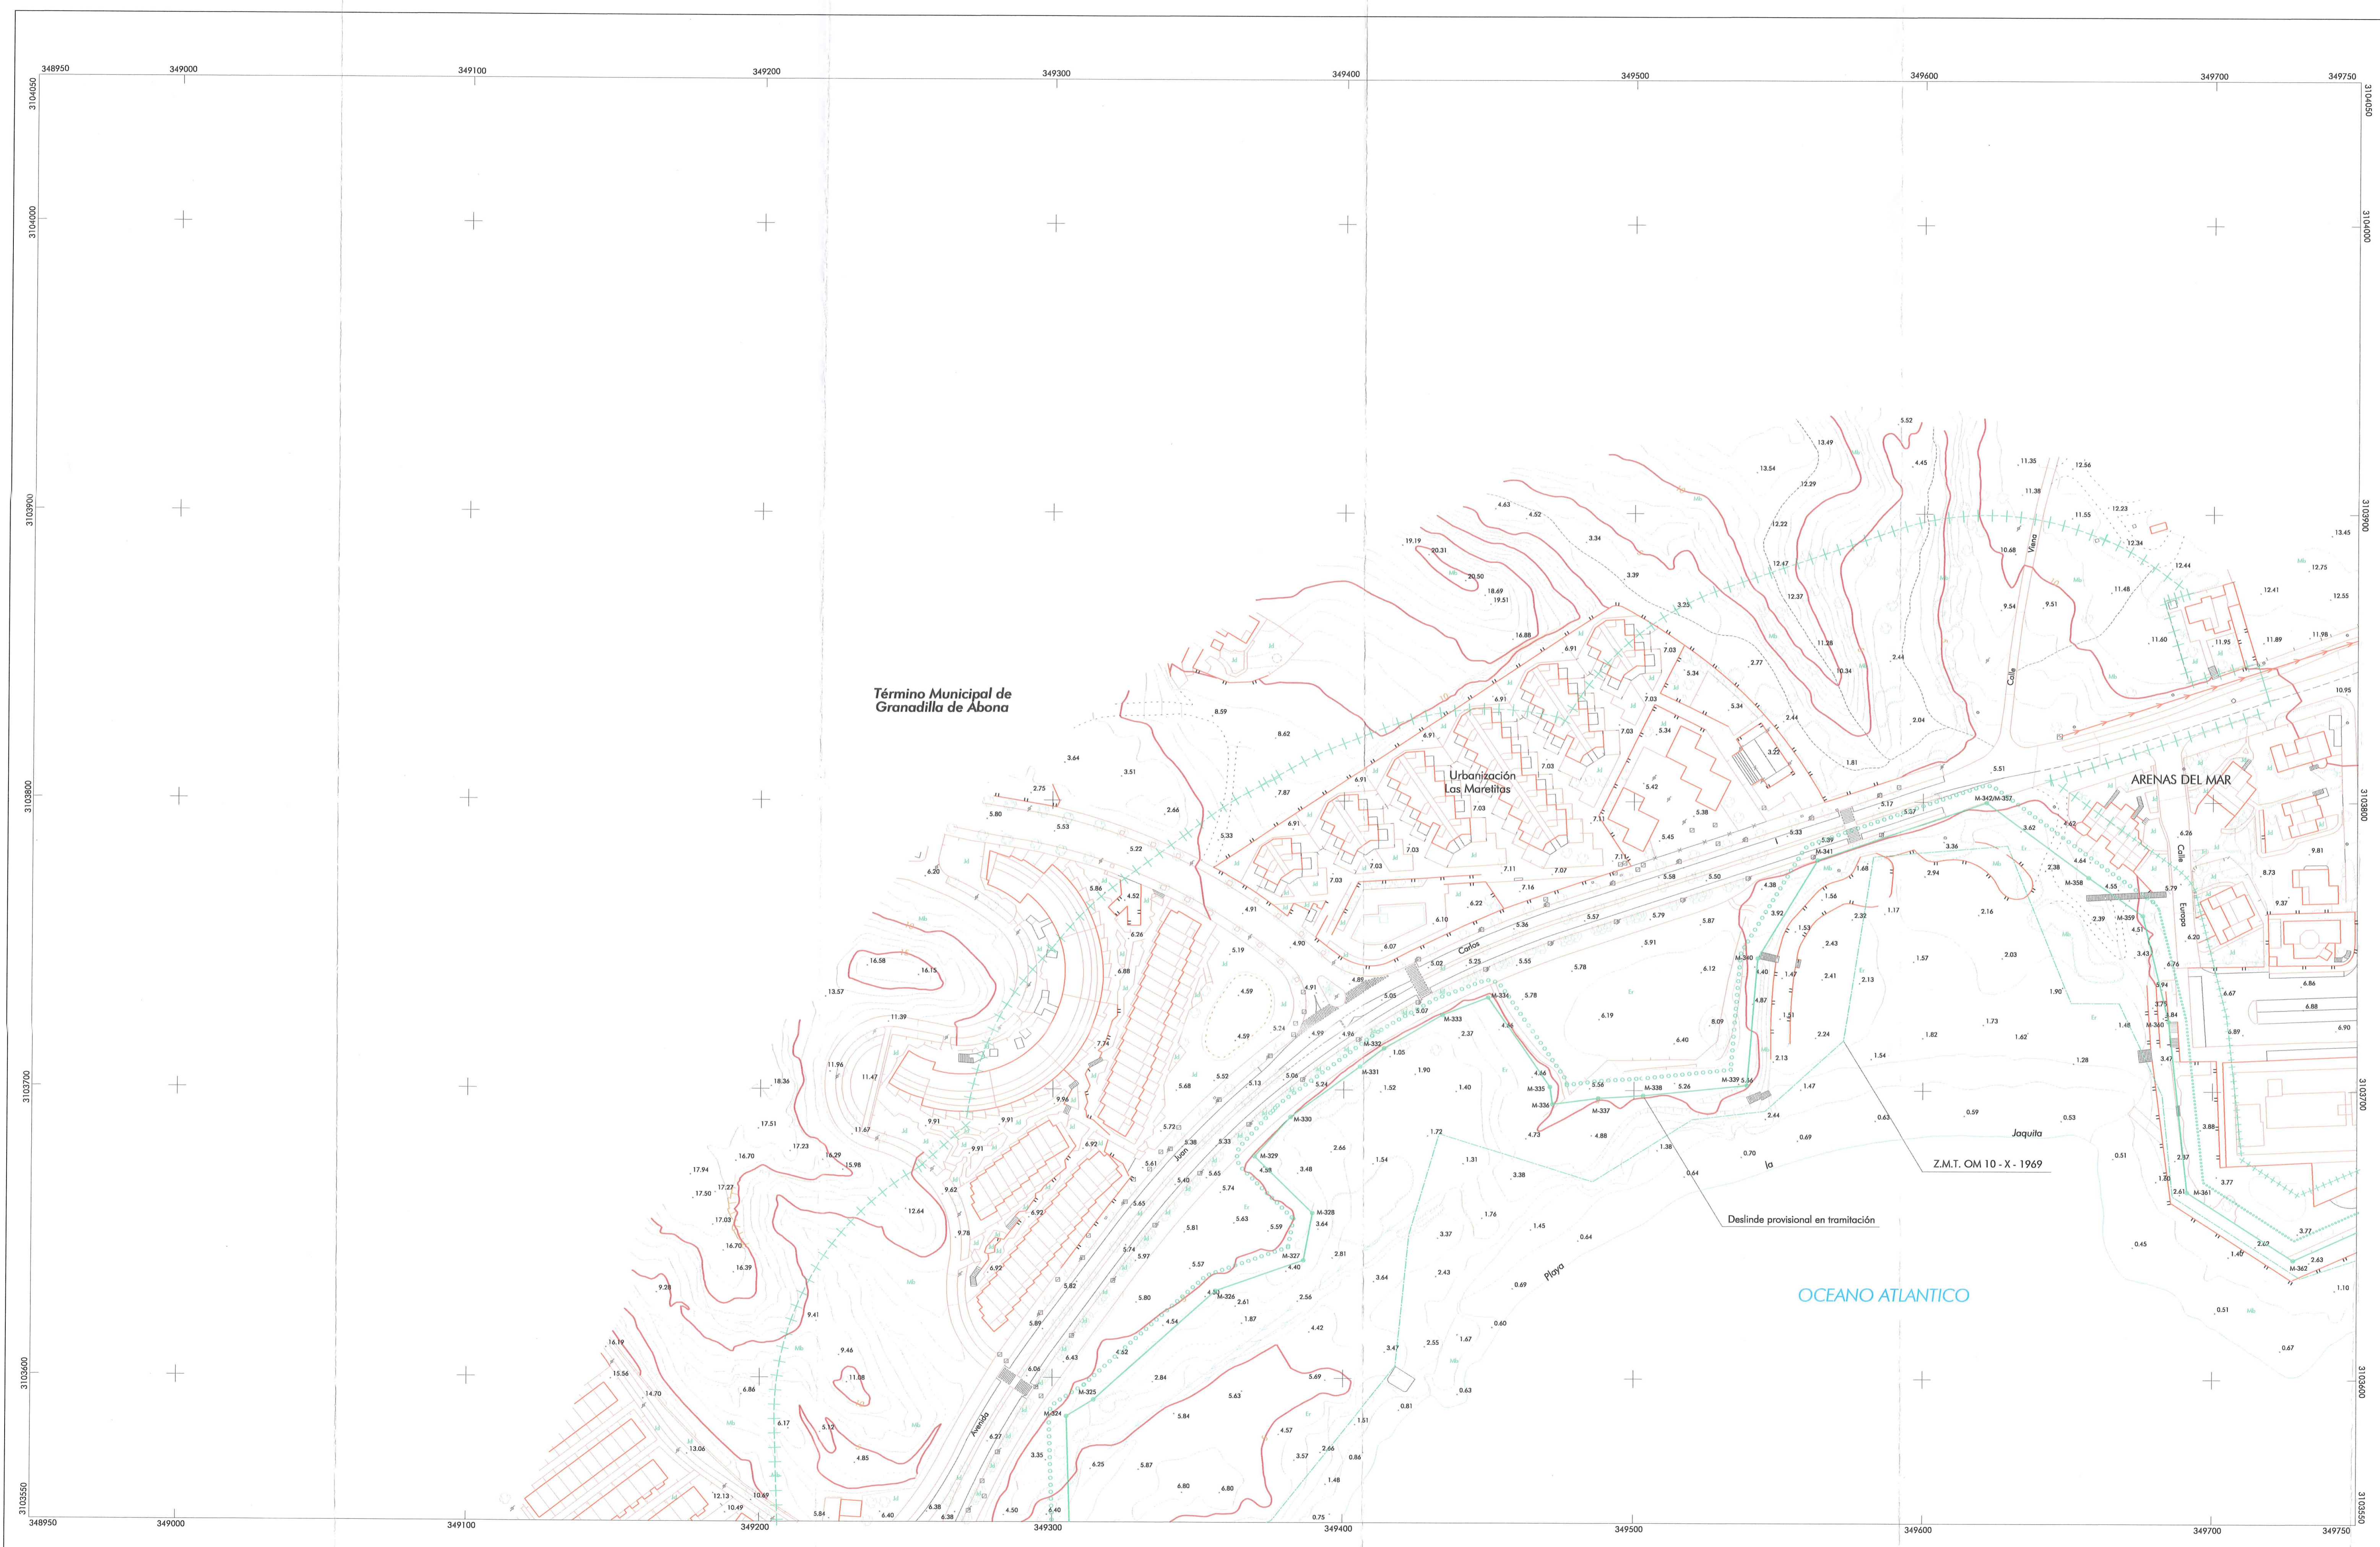

INFORMACION CARTOGRAFICA		GRAFICO DISTRIBUCION DE HOJAS	
PROYECCION U.T.M. ELIPSOIDE WGS84 - FUSO 28			
ALTITUDES REFERIDAS AL NIVEL MEDIO DEL MAR EN TENERIFE			
COORDENADAS U.T.M. ETERR9 EN LAS ESQUINAS DE LA HOJA			
VUELO FOTOGRAFICO REALIZADO EN MARZO DE 2.010			
TRIANGULACION PROPIA DE ESTE LEVANTAMIENTO			
REFERENCIA A LA RED GEODESICA NACIONAL			
APOYO DE CAMPO REALIZADO EN JUNIO 2.010			
RESTITUCION Y DIBUJO REALIZADO EN JULIO DE 2.010			

SIGNOS CONVENCIONALES PARTICULARES		
	LÍNEA DE MAR - COSTA	
	LÍNEA DE DESLINDE	
	LÍNEA DE RIBERA DEL MAR	
	LÍNEA DE TRANSITO	
	LÍNEA DE LIMITE DE PROTECCION	
	LÍMITE DE AUTORIDAD PORTUARIA	
	LÍMITE DE TERMINO MUNICIPAL	
	LÍMITE PARCELAS COLINDANTES	
	LÍMITE POLIGONO CATASTRAL	
	LÍMITE ZONA URBANA - RUSTICA	
	ARRECIPE	
	HITOS DEL DESLINDE	
	VERTICES RED GEODESICA	
	VERTICES DE REPLANTEO	
	S.U. SUELO URBANO	
	S.N.U. SUELO NO URBANO	

VERTICES DE LA POLIGONAL DEL DESLINDE				VERTICES DE POLIGONAL DE RIBERA DE MAR			
Nº	X	Y	Z	Nº	X	Y	Z
M-324	349304.87	3103586.68	4.00				
M-325	349214.24	3103592.44	3.00				
M-326	349356.14	3103630.27	4.25				
M-327	349386.39	3103640.90	4.00				
M-328	349389.42	3103657.27	3.90				
M-329	349369.50	3103676.91	4.90				
M-330	349381.84	3103690.57	5.00				
M-331	349405.66	3103708.12	3.50				
M-332	349413.97	3103714.43	4.00				
M-333	349434.17	3103725.95	4.70				
M-334	349449.81	3103732.03	4.70				
M-335	349471.02	3103701.20	4.70				
M-336	349471.91	3103695.21	4.90				
M-337	349487.73	3103697.27	5.20				
M-338	349502.13	3103698.16	5.20				
M-335	349538.95	3103701.83	5.20				
M-340	349542.69	3103745.77	4.20				
M-341	349563.34	3103779.84	5.10				
M-342/357	349621.91	3103799.88	5.15				
M-358	349657.13	3103775.96	4.20				
M-359	349675.86	3103760.81	5.15				
M-360	349684.83	3103724.06	4.84				
M-361	349691.27	3103645.06	2.80				
M-362	349728.00	3103641.47	2.80				