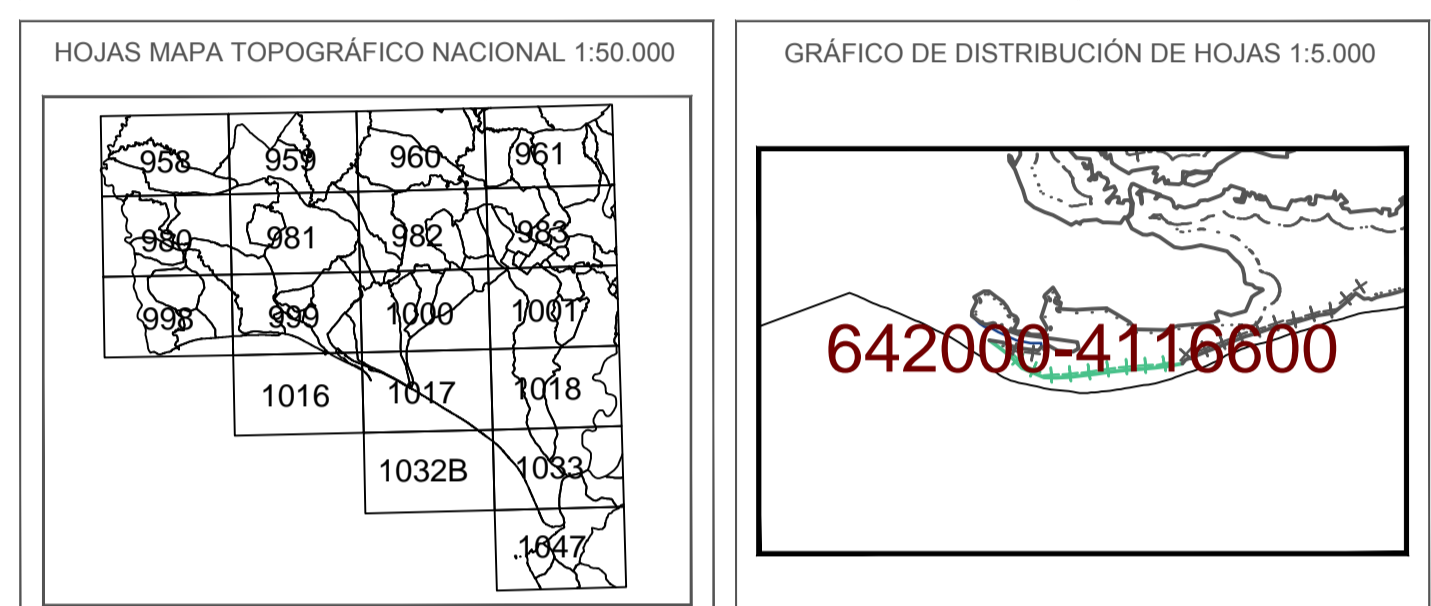

MINISTERIO PARA LA TRANSICIÓN ECOLÓGICA Y EL RETO DEMOGRÁFICO
 Dirección General de la Costa y el Mar
 Servicio Provincial de Costas en Huelva

PLANO DELIMITACIÓN PROVISIONAL DEL DOMINIO PÚBLICO Y DE LA ZONA DE SERVIDUMBRE DE PROTECCIÓN

TRAMO:
 COMPRENDIDO ENTRE EL VÉRTICE A-2 DEL DESLINDE APROBADO POR O.M. DE 3 DE JULIO DE 1998(DL-37) Y EL VÉRTICE P-57 DEL DESLINDE APROBADO POR O.M. DE 3 DE NOVIEMBRE DE 1989(C-506), EN EL SECTOR CENTRAL DE LA PLAYA DE ISLA CAÑELA

TÉRMINO MUNICIPAL DE: AYAMONTE

PLANO Nº	HOJA Nº	PLANO:	REFERENCIA	Nº EXPEDIENTE
2	642000-4116600	Delimitación Provisional	DES01/20/21/0003	



SIGNOS CONVENCIONALES PARTICULARES


LÍNEA DE MAR - COSTA	LÍNEA DE OTROS DESLINDES	HTOS DESLINDE
LÍNEA DE DESLINDE D.P.M.T.	LÍMITE DE TÉRMINO MUNICIPAL	S.U. SUELO URBANO
LÍNEA DE RIBERA DEL MAR	LÍMITE PARCELAS COLINDANTES	S.N.U. SUELO NO URBANO
LÍNEA DE TRANSITO	LÍMITE POLIGONO CATASTRAL	
LÍNEA DE LÍMITE DE PROTECCIÓN	LÍMITE ZONA URBANA - RUSTICA	

SI COINCIDE EL DOMINIO PÚBLICO CON LA RIBERA DEL MAR, SE GRAFICA EL DOMINIO PÚBLICO
 SI COINCIDE EL DOMINIO PÚBLICO CON LA Z.M.T. ANTERIOR A LA LEY DE C-2288, SE GRAFICA EL DOMINIO PÚBLICO

VERTICES DE LA POLIGONAL DEL DESLINDE			VERTICES DE POLIGONAL DE RIBERA DE MAR		
Num	X	Y	Num	X	Y
A-1	643477.2907	4115407.6768			
A-2	643476.7646	4115405.0801			
A-3	643481.9395	4115401.0583			
A-4	643485.3202	4115388.7300			
A-5	643490.8533	4115384.1817			
A-6	643495.8605	4115387.9375			
A-7	643501.0399	4115379.0740			
A-8	643505.8346	4115369.5490			
A-9	643507.7103	4115360.7041			
A-10	643546.6610	4115333.0907			
A-11	643552.1045	4115330.9198			
A-12	643556.9993	4115324.1728			
A-13	643622.0726	4115256.1234			
A-14	643626.3061	4115248.2991			
A-15	643630.2061	4115243.8541			
A-16	643641.3344	4115238.9783			
A-17	643648.4292	4115238.5550			
A-18	643651.2827	4115234.4275			
A-19	643798.3640	4115225.1009			
A-20	643801.8404	4115222.0450			
A-21	643843.7927	4115218.9803			
A-22	643872.1300	4115200.0297			
A-23	643957.5186	4115228.6950			
A-24	644052.4295	4115239.2131			
A-25	644077.3952	4115236.0703			
A-26	644116.9532	4115223.7072			
A-27	644136.4313	4115222.8008			
A-28	644163.7463	4115231.3801			
A-29	644186.3824	4115244.8254			
A-30	644205.7289	4115254.8416			
A-31	644243.4480	4115256.2500			
A-32	644341.4197	4115271.0897			
A-33	644461.1983	4115280.7807			
A-34	644461.3968	4115285.4109			
A-35	644601.0745	4115289.4952			
A-36	644604.3554	4115290.2290			
A-37	644607.5039	4115291.3138			
A-38	644613.3248	4115283.4305			
A-39	644631.8761	4115298.1983			
A-40	644633.4209	4115295.3413			

EXAMINADO Y CONFORME

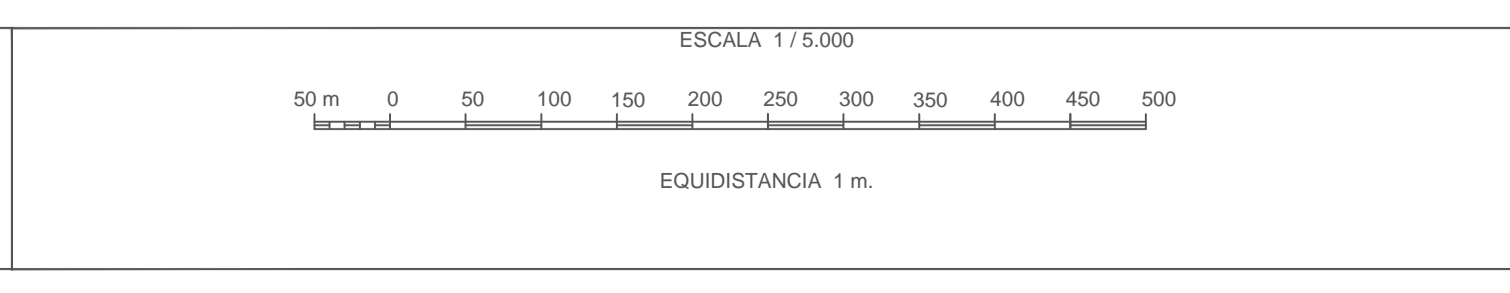Jefe de Servicio Provincial
 Firma: Gabriel Jesús Cuenca López



INFORMACIÓN CARTOGRÁFICA

SISTEMA GEODÉSICO DE REFERENCIA: ETRS89
 SISTEMA DE REPRESENTACIÓN CARTOGRÁFICA: U.T.M. - HUSO 29
 ORIGEN DE ALTITUDES: NIVEL MEDIO DEL MAR EN ALCANTE
 APOYO DE CAMPO REALIZADO EN OCTUBRE Y NOVIEMBRE 2015
 COORDENADAS U.T.M. ETRS89 EN MARCO DE HOJA
 COTA DEL CLAVO DEL PUERTO HUELVA RESPECTO AL NMM EN ALCANTE: 2.769 m. (2016)

VUELO FOTOGRAMÉTRICO REALIZADO EN JULIO 2015
 AEROTRIANGULACIÓN PROPIA DE ESTE LEVANTAMIENTO
 APOYO DE CAMPO REALIZADO EN OCTUBRE Y NOVIEMBRE 2015
 RESTITUCIÓN Y EDICIÓN REALIZADO EN 2016

SIGNOS CONVENCIONALES GENERALES

Fuente / Sarguenco	Poste madera / Poste metálico / Antena
Alcor / Palmera	Punto NAP / Punto Nivelación
Balsa Hidrográfica / Cascada / Sifón / Sumidero	Vertice REGENTE / Regional / RCI
Conexión / Boleado / Intermitente	Vertice Topográfico / Punto de Apoyo
Captación / Pozo	
Fianza / Señalero / Pozo registro	