



PLANO DE SITUACIÓN DETALLADA. ESC. 1: 500



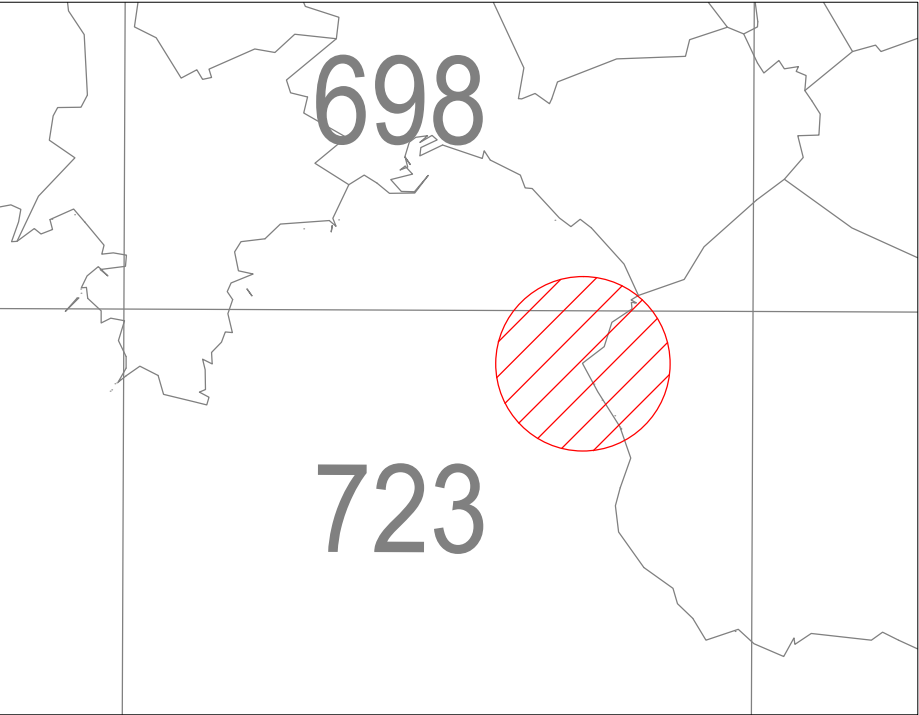


PLANO HOJA MTB 1: 10.000

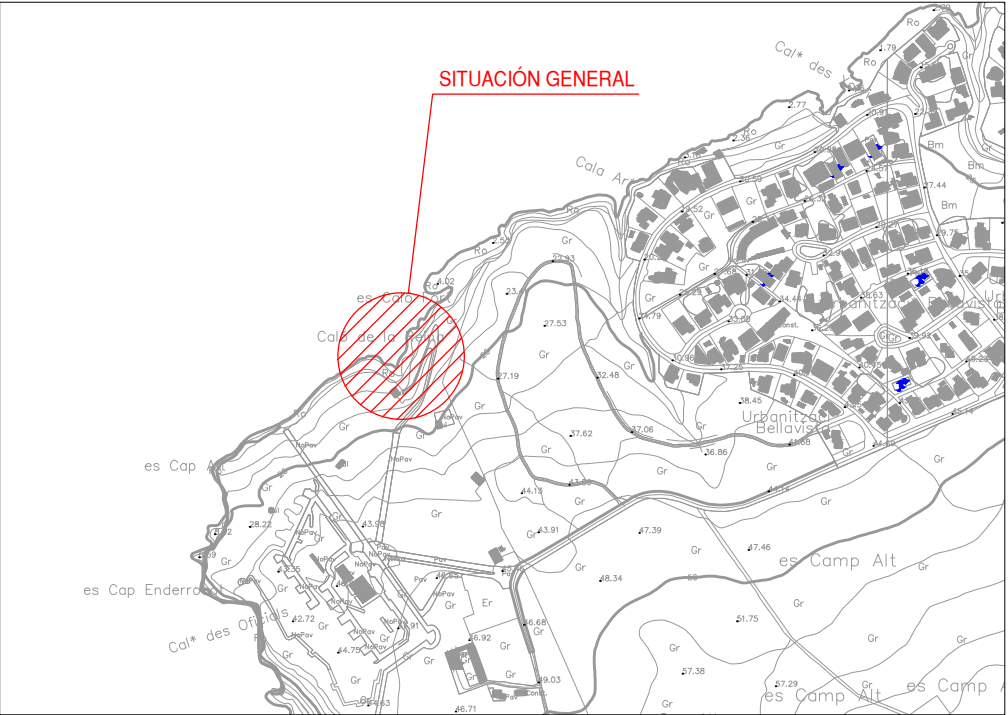


PLANO DE SITUACIÓN GENERAL. ESC. 1: 10.000


- ÍNDICE DE PLANOS:
- PLANO Nº 1.-SITUACIÓN
 - PLANO Nº 2.-PLANTA TOPOGRÁFICA
 - PLANO Nº 3.- PLANTA GENERAL PROYECTADA, OCUPACIÓN Y USOS
 - PLANO Nº 4.- ALZADOS Y SECCIONES DE LAS OBRAS

FECHA: NOVIEMBRE 2020		SUBSANACIÓN DE DEFICIENCIAS DEL PROYECTO BÁSICO PARA LA SOLICITUD DE CONCESIÓN PARA DIVERSAS PROPUESTAS DE OCUPACIÓN DE ZONA DE DOMINIO PÚBLICO MARÍTIMO TERRESTRE EN ES CALÓ DE LA REINA, EN PARCELA DE HOTEL CAP ROCAT, LLUCMAJOR, MALLORCA.	 PROSOLVERS
PLANO Nº.: 1			
HOJA Nº.: 1 de 1			
MODIFICA PLANO PROYECTO Nº.: 1			
HOJA Nº.: 1 de 1		DENOMINACIÓN DEL PLANO: SITUACIÓN	ESCALA: VARIAS
AUTOR DEL ANEJO DE SUBSANACIÓN DE DEFICIENCIAS DEL PROYECTO: JUAN CALDENTEY SANCHO, ICCP Nº COLEGIADO: 23.865		CONFORME PROMOTOR: 	UNE A3 ORIGINAL
			HOTEL CAP ROCAT, S.L.

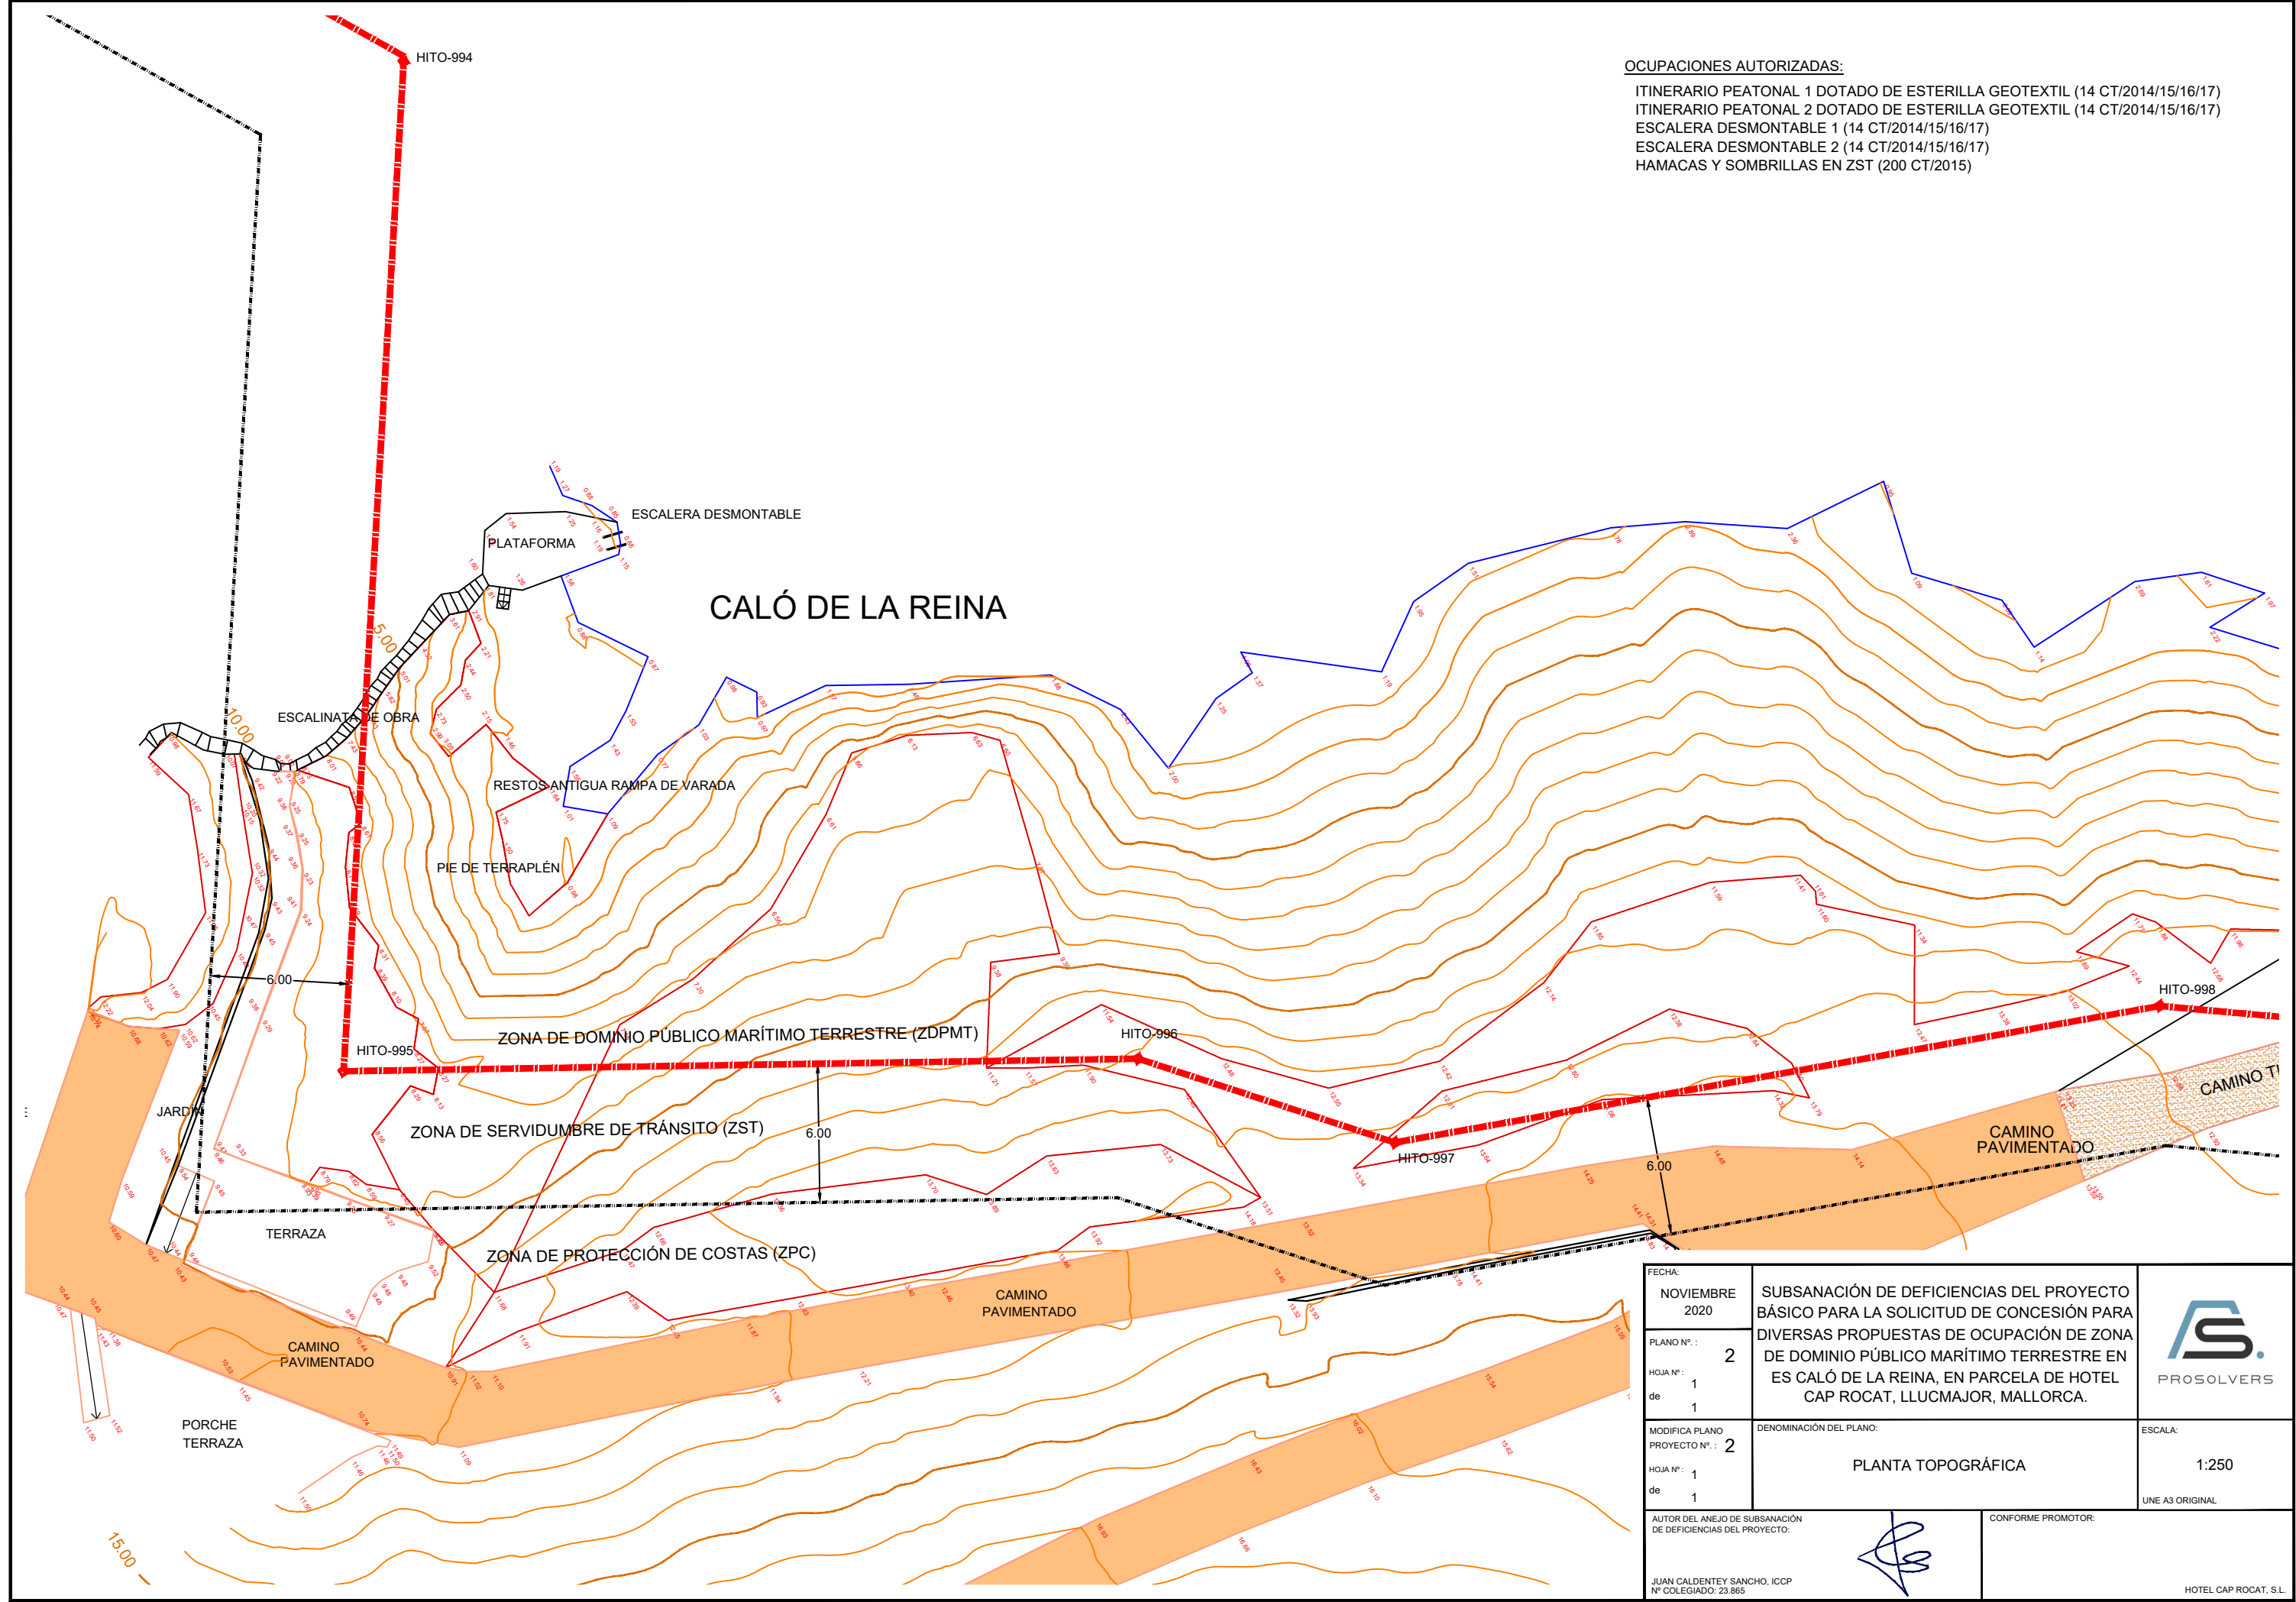

OCUPACIONES AUTORIZADAS:
ITINERARIO PEATONAL 1 DOTADO DE ESTERILLA GEOTEXTIL (14 CT/2014/15/16/17)
ITINERARIO PEATONAL 2 DOTADO DE ESTERILLA GEOTEXTIL (14 CT/2014/15/16/17)
ESCALERA DESMONTABLE 1 (14 CT/2014/15/16/17)
ESCALERA DESMONTABLE 2 (14 CT/2014/15/16/17)
HAMACAS Y SOMBRILLAS EN ZST (200 CT/2015)


FECHA: NOVIEMBRE 2020		SUBSANACIÓN DE DEFICIENCIAS DEL PROYECTO BÁSICO PARA LA SOLICITUD DE CONCESIÓN PARA DIVERSAS PROPUESTAS DE OCUPACIÓN DE ZONA DE DOMINIO PÚBLICO MARÍTIMO TERRESTRE EN ES CALÓ DE LA REINA, EN PARCELA DE HOTEL CAP ROCAT, LLUCMAJOR, MALLORCA.	 PROSOLVERS
PLANO Nº.:	2		
HOJA Nº.:	1		
de	1		
MODIFICA PLANO PROYECTO Nº.:	2	DENOMINACIÓN DEL PLANO: PLANTA TOPOGRÁFICA	ESCALA: 1:250
HOJA Nº.:	1	AUTOR DEL ANEJO DE SUBSANACIÓN DE DEFICIENCIAS DEL PROYECTO: JUAN CALDENTEY SANCHEZ, ICCP Nº COLEGIADO: 23.865	CONFORME PROMOTOR:  HOTEL CAP ROCAT, S.L.
de	1		

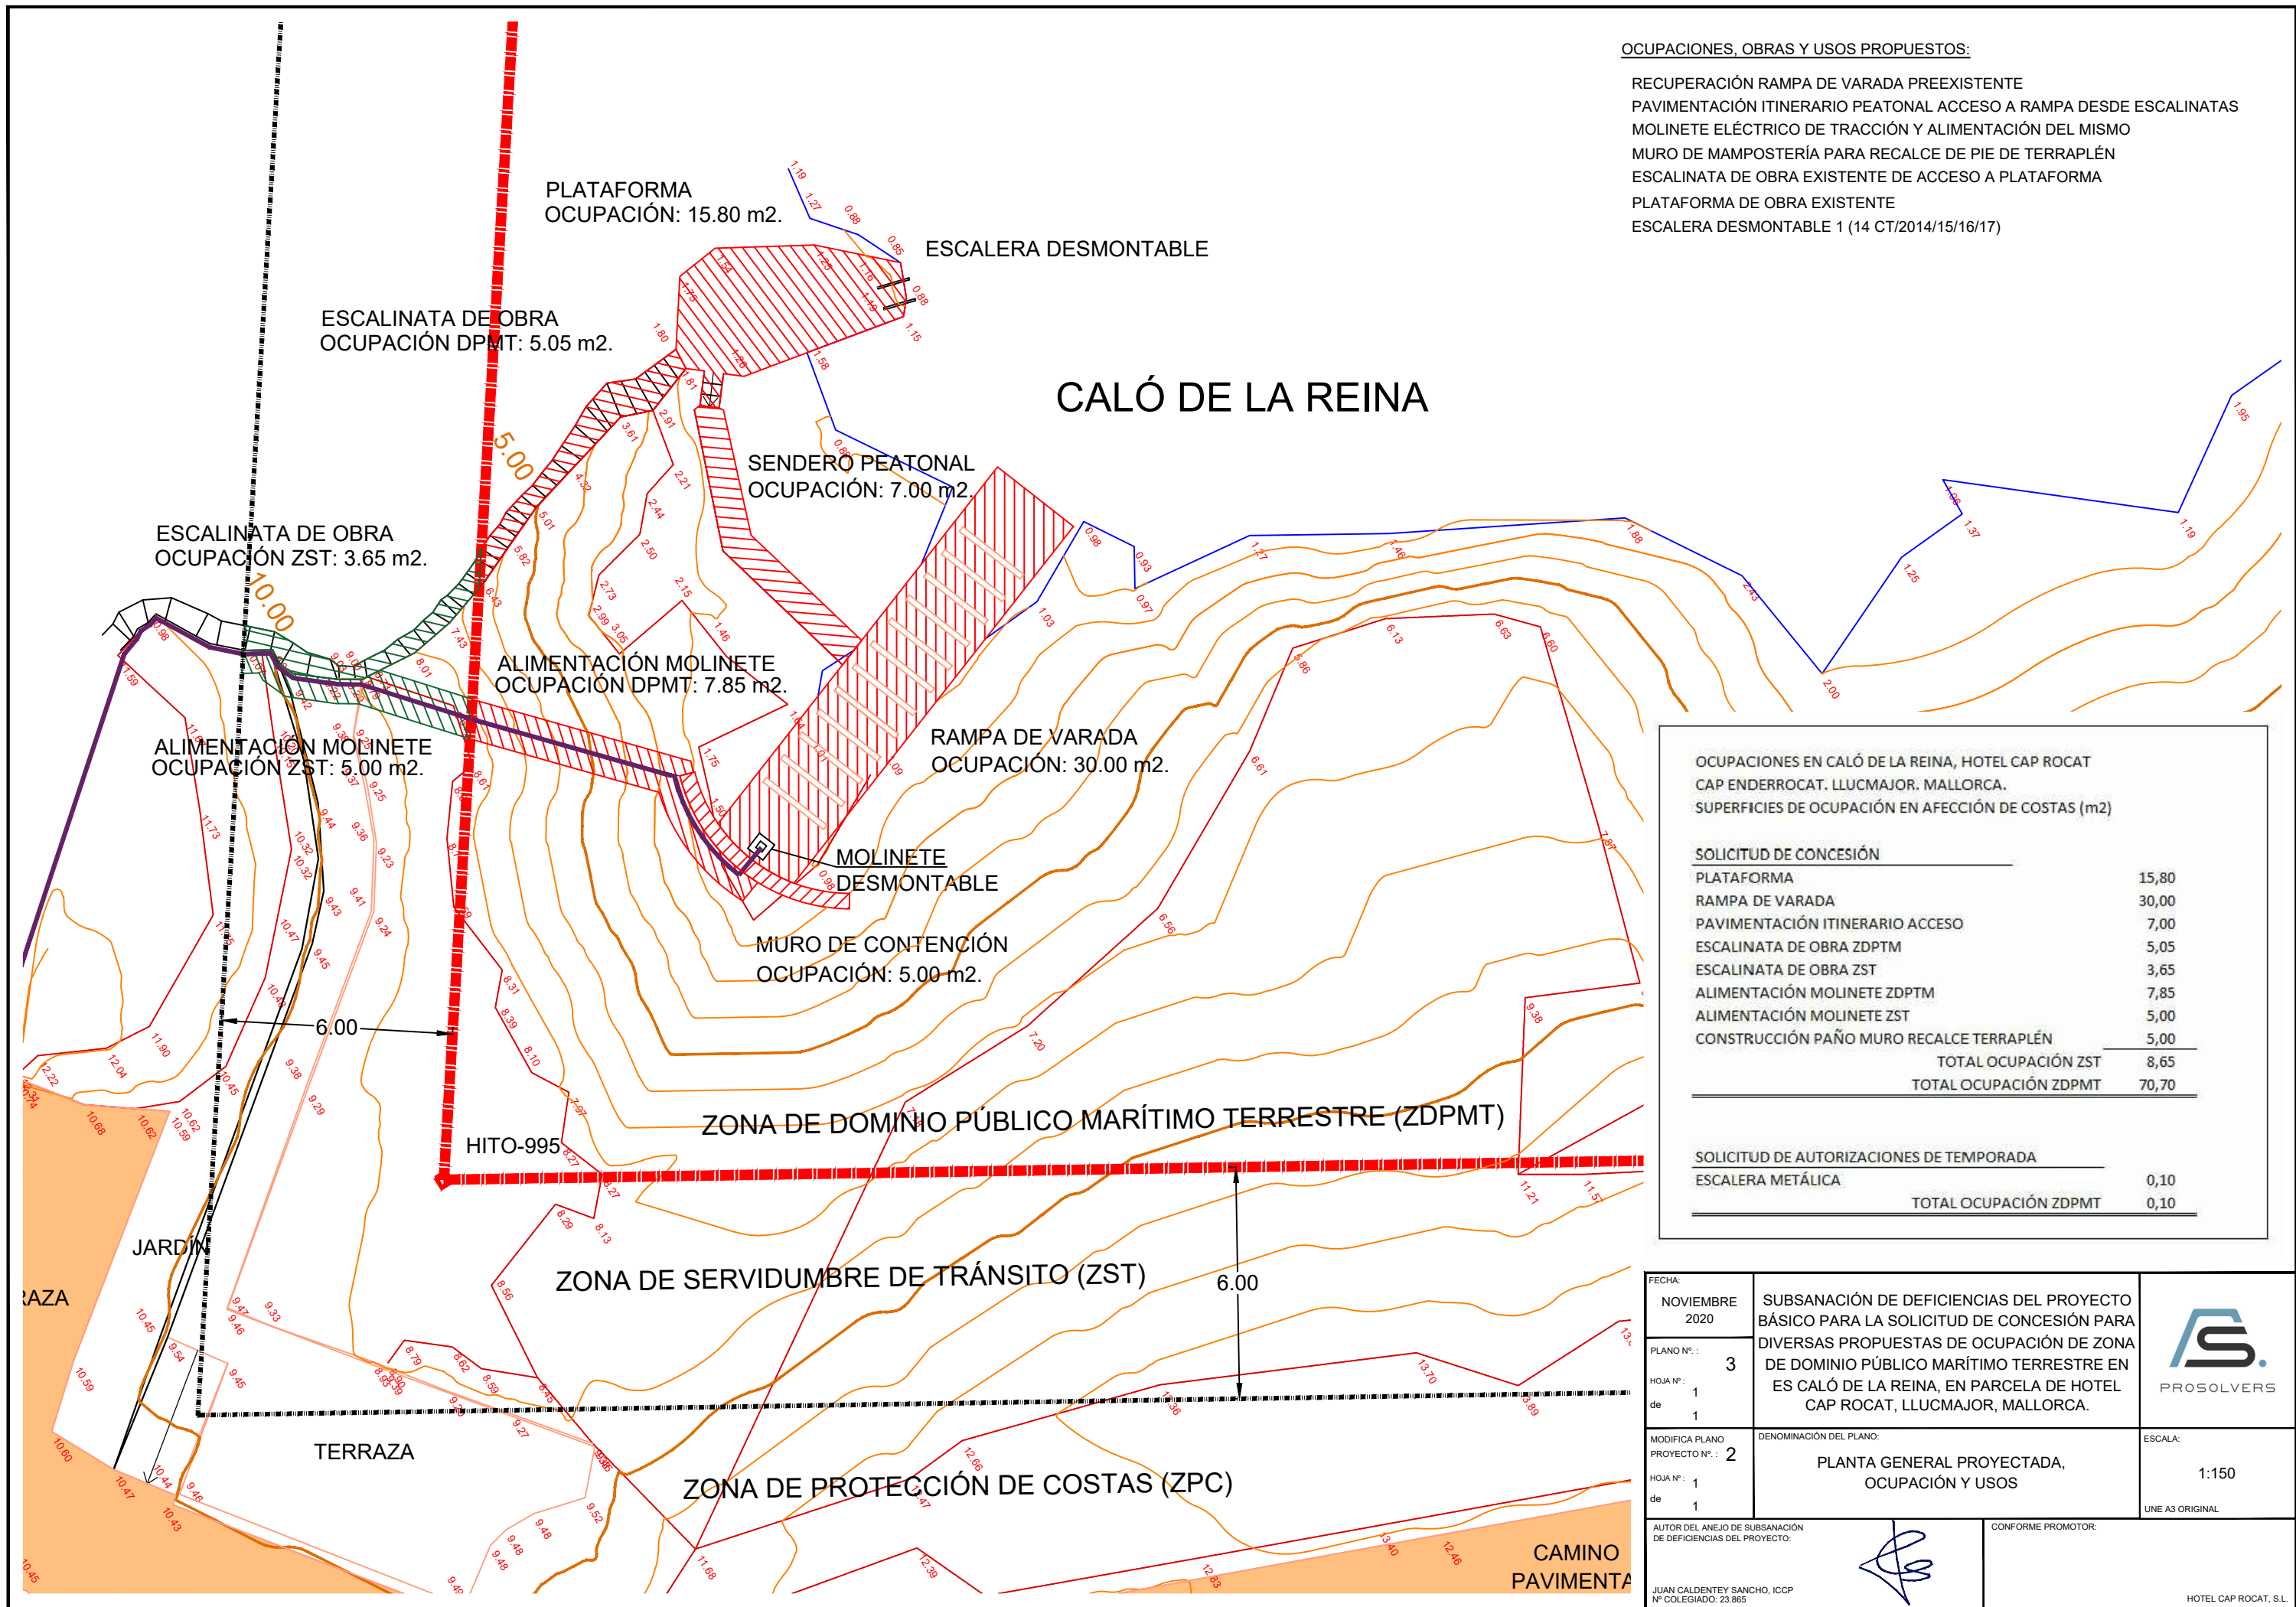

OCUPACIONES, OBRAS Y USOS PROPUESTOS:

- RECUPERACIÓN RAMPA DE VARADA PREEXISTENTE
- PAVIMENTACIÓN ITINERARIO PEATONAL ACCESO A RAMPA DESDE ESCALINATAS
- MOLINETE ELÉCTRICO DE TRACCIÓN Y ALIMENTACIÓN DEL MISMO
- MURO DE MAMPOSTERÍA PARA RECALCE DE PIE DE TERRAPLÉN
- ESCALINATA DE OBRA EXISTENTE DE ACCESO A PLATAFORMA
- PLATAFORMA DE OBRA EXISTENTE
- ESCALERA DESMONTABLE 1 (14 CT/2014/15/16/17)

OCUPACIONES EN CALÓ DE LA REINA, HOTEL CAP ROCAT CAP ENDERROCAT. LLUCMAJOR. MALLORCA. SUPERFICIES DE OCUPACIÓN EN AFECCIÓN DE COSTAS (m2)	
SOLICITUD DE CONCESIÓN	
PLATAFORMA	15,80
RAMPA DE VARADA	30,00
PAVIMENTACIÓN ITINERARIO ACCESO	7,00
ESCALINATA DE OBRA ZDPTM	5,05
ESCALINATA DE OBRA ZST	3,65
ALIMENTACIÓN MOLINETE ZDPTM	7,85
ALIMENTACIÓN MOLINETE ZST	5,00
CONSTRUCCIÓN PAÑO MURO RECALCE TERRAPLÉN	5,00
TOTAL OCUPACIÓN ZST	8,65
TOTAL OCUPACIÓN ZDPTM	70,70
SOLICITUD DE AUTORIZACIONES DE TEMPORADA	
ESCALERA METÁLICA	0,10
TOTAL OCUPACIÓN ZDPTM	0,10

FECHA: NOVIEMBRE 2020	SUBSANACIÓN DE DEFICIENCIAS DEL PROYECTO BÁSICO PARA LA SOLICITUD DE CONCESIÓN PARA DIVERSAS PROPUESTAS DE OCUPACIÓN DE ZONA DE DOMINIO PÚBLICO MARÍTIMO TERRESTRE EN ES CALÓ DE LA REINA, EN PARCELA DE HOTEL CAP ROCAT, LLUCMAJOR, MALLORCA.	 PROSOLVERS
PLANO Nº.: 3		
HOJA Nº.: 1 de 1		
MODIFICA PLANO PROYECTO Nº.: 2	DENOMINACIÓN DEL PLANO: PLANTA GENERAL PROYECTADA, OCUPACIÓN Y USOS	ESCALA: 1:150
HOJA Nº.: 1 de 1		


AUTOR DEL ANEJO DE SUBSANACIÓN
DE DEFICIENCIAS DEL PROYECTO:

JUAN CALDENTEY SANCHEZ, ICOP
Nº COLEGIADO: 23.865



CONFORME PROMOTOR:


HOTEL CAP ROCAT, S.L.

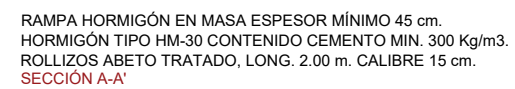

DEFINICIÓN RAMPA DE VARADA. ESC. 1: 100.




TEL CAP ROCAT, S.L.

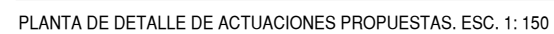

SECCIÓN E-E'



SECCIÓN D-D'

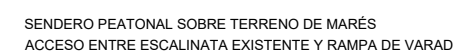

DEFINICIÓN SENDERO PEATONAL. ESC. 1: 30.



PROSOLVERS

VARIAS

ORIGINAL

HOTEL CAP ROCAT, S.L.