


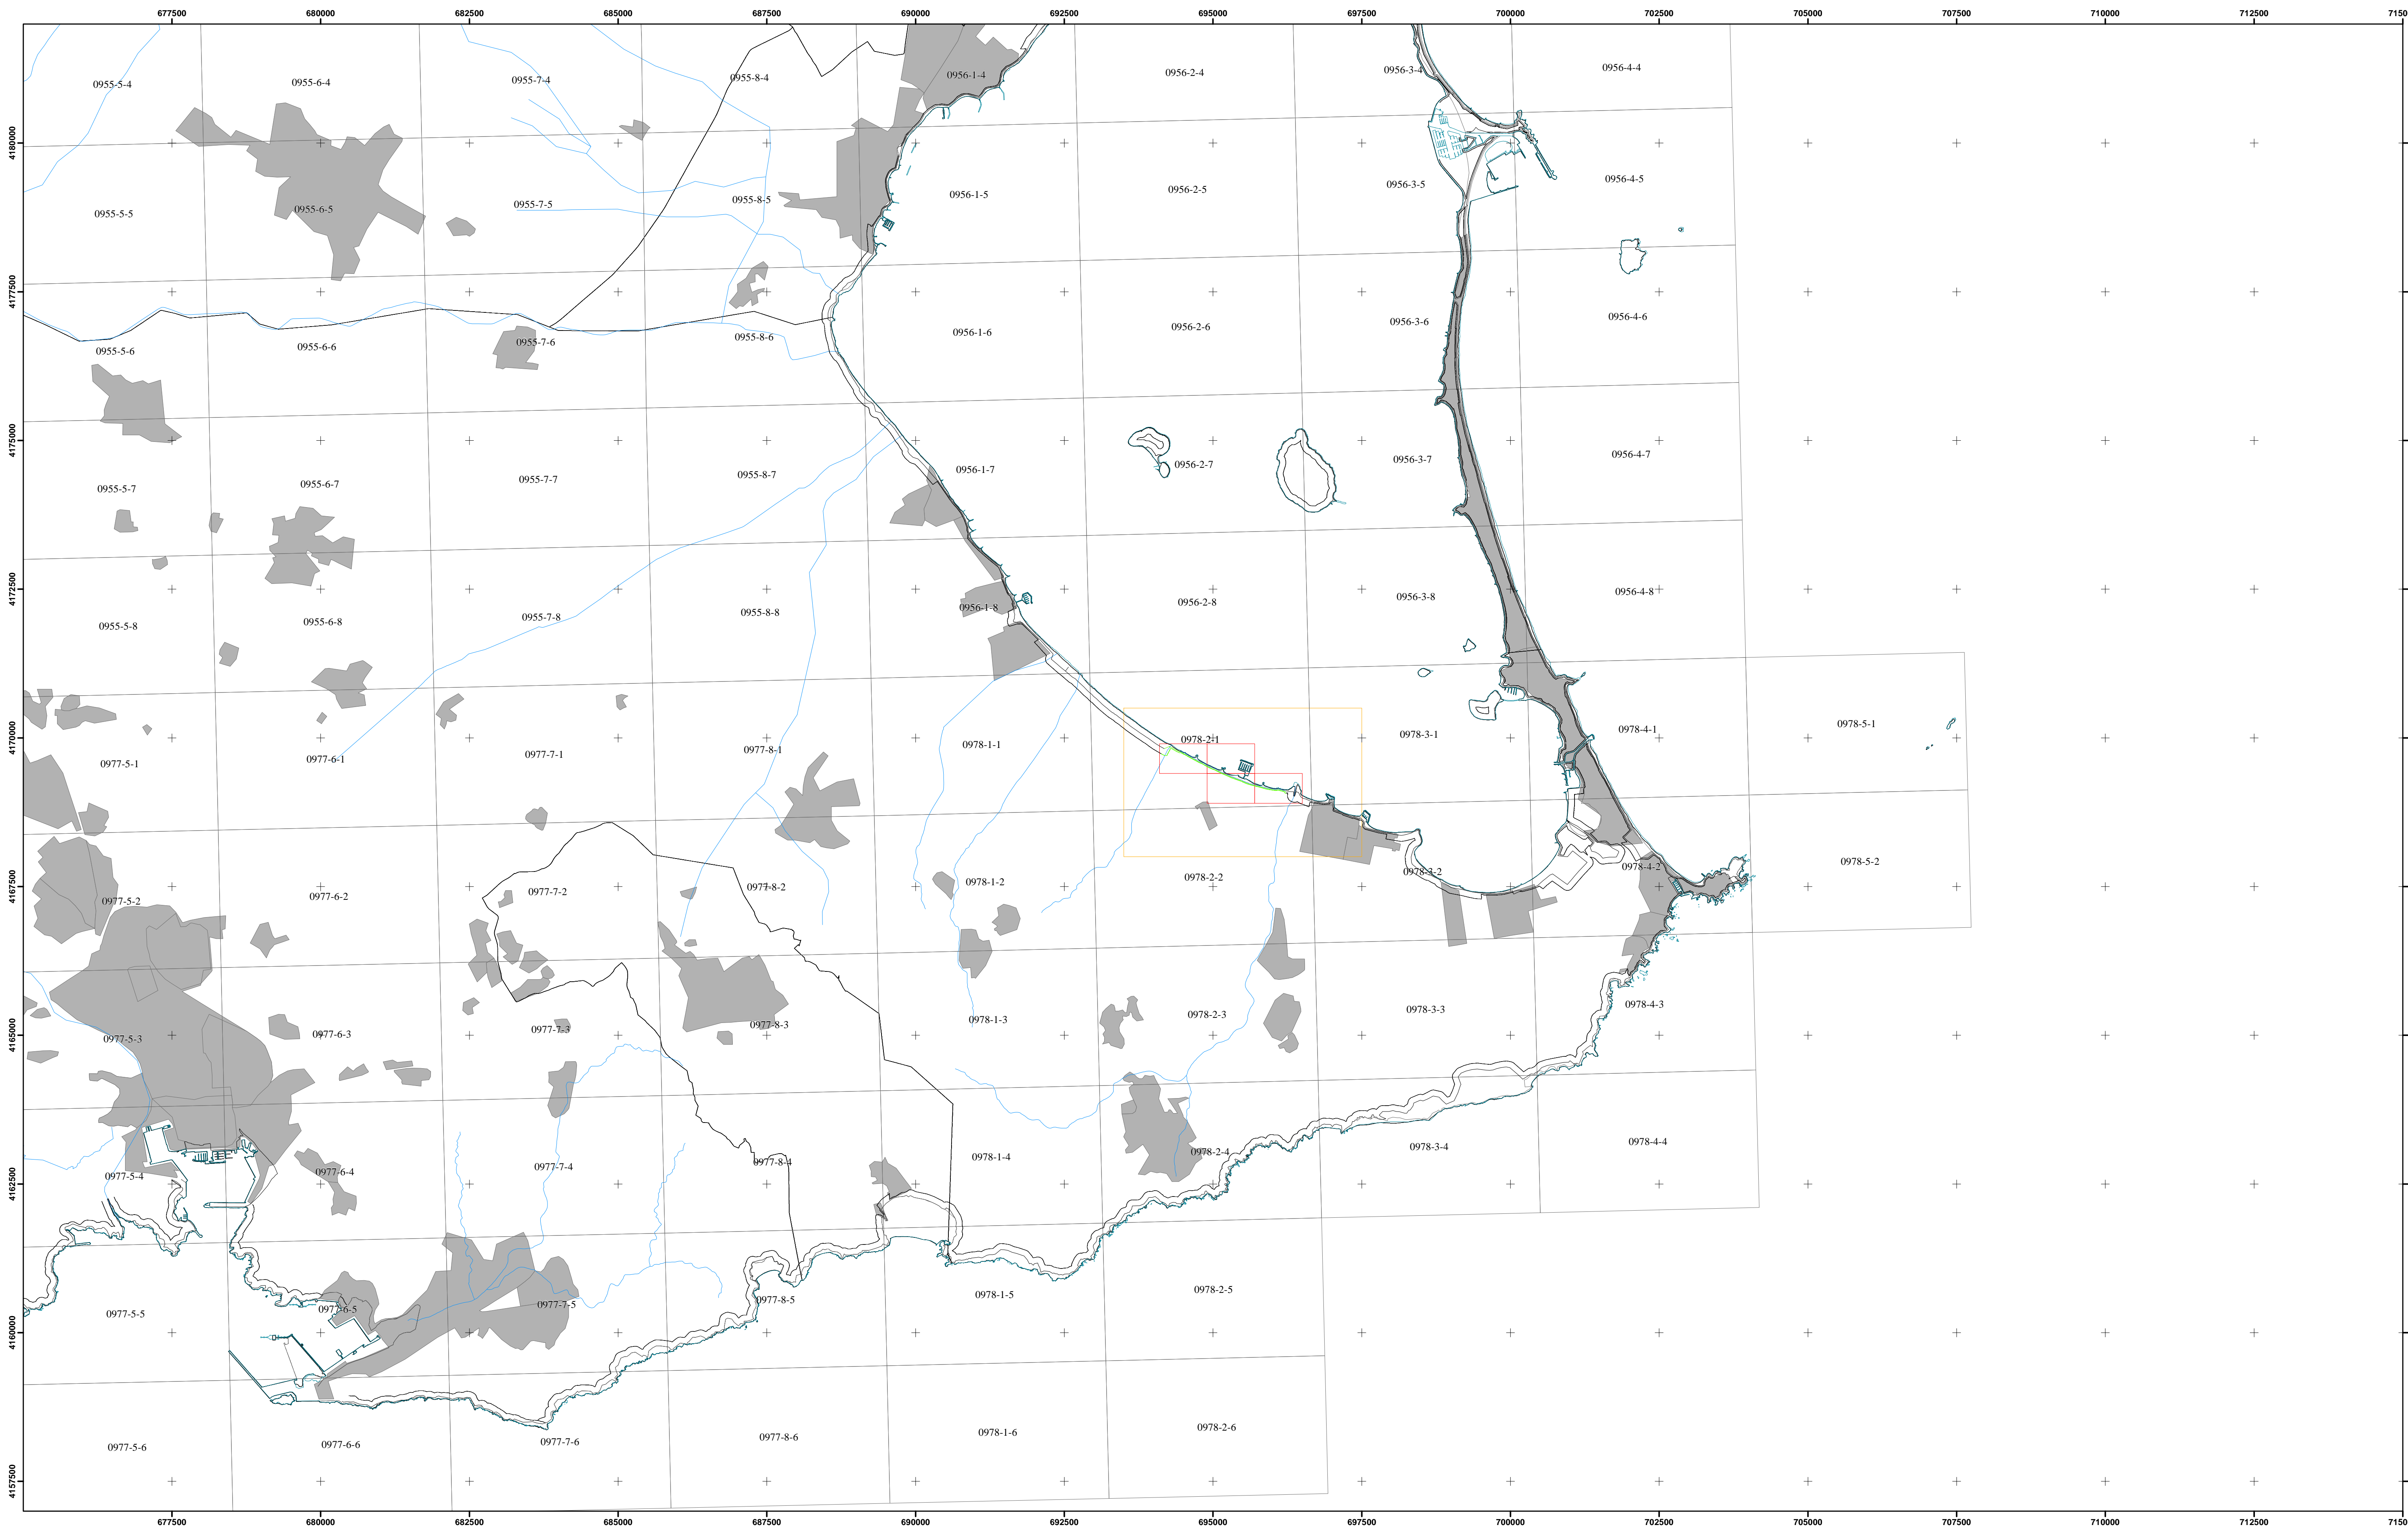

| | | | | |
|--------------------|------------------------|--|---------------------------------|----------------------|
| PLANO Nº 1 DE 1 | HOJA Nº 6-6-4/6-6-5 | PLANO: SITUACIÓN ESCALA 1:50.000 | REFERENCIA: DES01/21/30/0004 | FECHA: ENERO 2022 |
|--------------------|------------------------|--|---------------------------------|----------------------|

El Ingeniero Jefe de la Demarcación

Fdo: Daniel Caballero Quirantes



INFORMACIÓN CARTOGRÁFICA

SISTEMA GEODÉSICO DE REFERENCIA: ETRS89
SISTEMA DE REPRESENTACIÓN CARTOGRÁFICA: UTM HUSO 30
ORIGEN DE ALTITUDES: NIVEL MEDIO DEL MAR EN ALICANTE
COORDENADAS U.T.M. ETRS89 EN MARCO DE HOJA
CARTOGRAFÍA CATASTRAL

VUELO FOTOGRAMÉTRICO REALIZADO EN 1989
AEROTRIANGULACIÓN PROPIA DE ESTE LEVANTAMIENTO
APOYO EN CAMPO REALIZADO EN 2008
RESTITUCIÓN Y EDICIÓN REALIZADO EN 2008


SIGNOS CONVENCIONALES PARTICULARES

- LÍNEA DE AGUA DE MAR (ECOCARTOGRAFÍA)
- LIMITE INTERIOR DE LA RIBERA DEL MAR
- LÍNEA DE DOMINIO PÚBLICO MARÍTIMO-TERRESTRE
- LÍNEA DE D.P.M.T. TRAMOS COLINDANTES Y Z.M.T.

SIGNOS CONVENCIONALES GENERALES

- RÍO / CAUCES ARTIFICIALES
- PRESAS
- LÍMITES ADMINISTRATIVOS
- LAGUNAS / EMBALSES
- NÚCLEOS DE POBLACIÓN
- DISTRIBUCIÓN DE HOJAS 1:5.000
- DISTRIBUCIÓN DE HOJAS 1:1.000

ESCALA 1/50.000

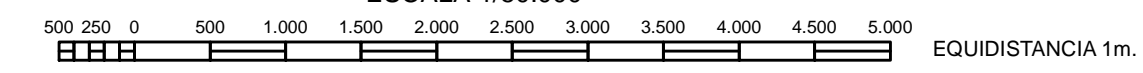

**RATIFICACIÓN DEL DESLINDE Z.M.T. APROBADO POR O.M. DE 04/09/1985
Y DEFINICIÓN DE RIBERA DEL MAR EN LOS NIETOS.
REF. DES01/21/30/0004.
TÉRMINO MUNICIPAL DE CARTAGENA (MURCIA)**





| PLANO Nº | HOJA Nº | PLANO: LOCALIZACIÓN ESCALA 1:5.000 | REFERENCIA: DES01/21/30/0004 | FECHA: ENERO 2022 |
|----------|---------|--|---------------------------------|----------------------|
| 1 DE 1 | 8-2-1 | | | |

El Ingeniero Jefe de la Demarcación

Fdo: Daniel Caballero Quirantes



NÚMERO DE PLANO 1:5.000

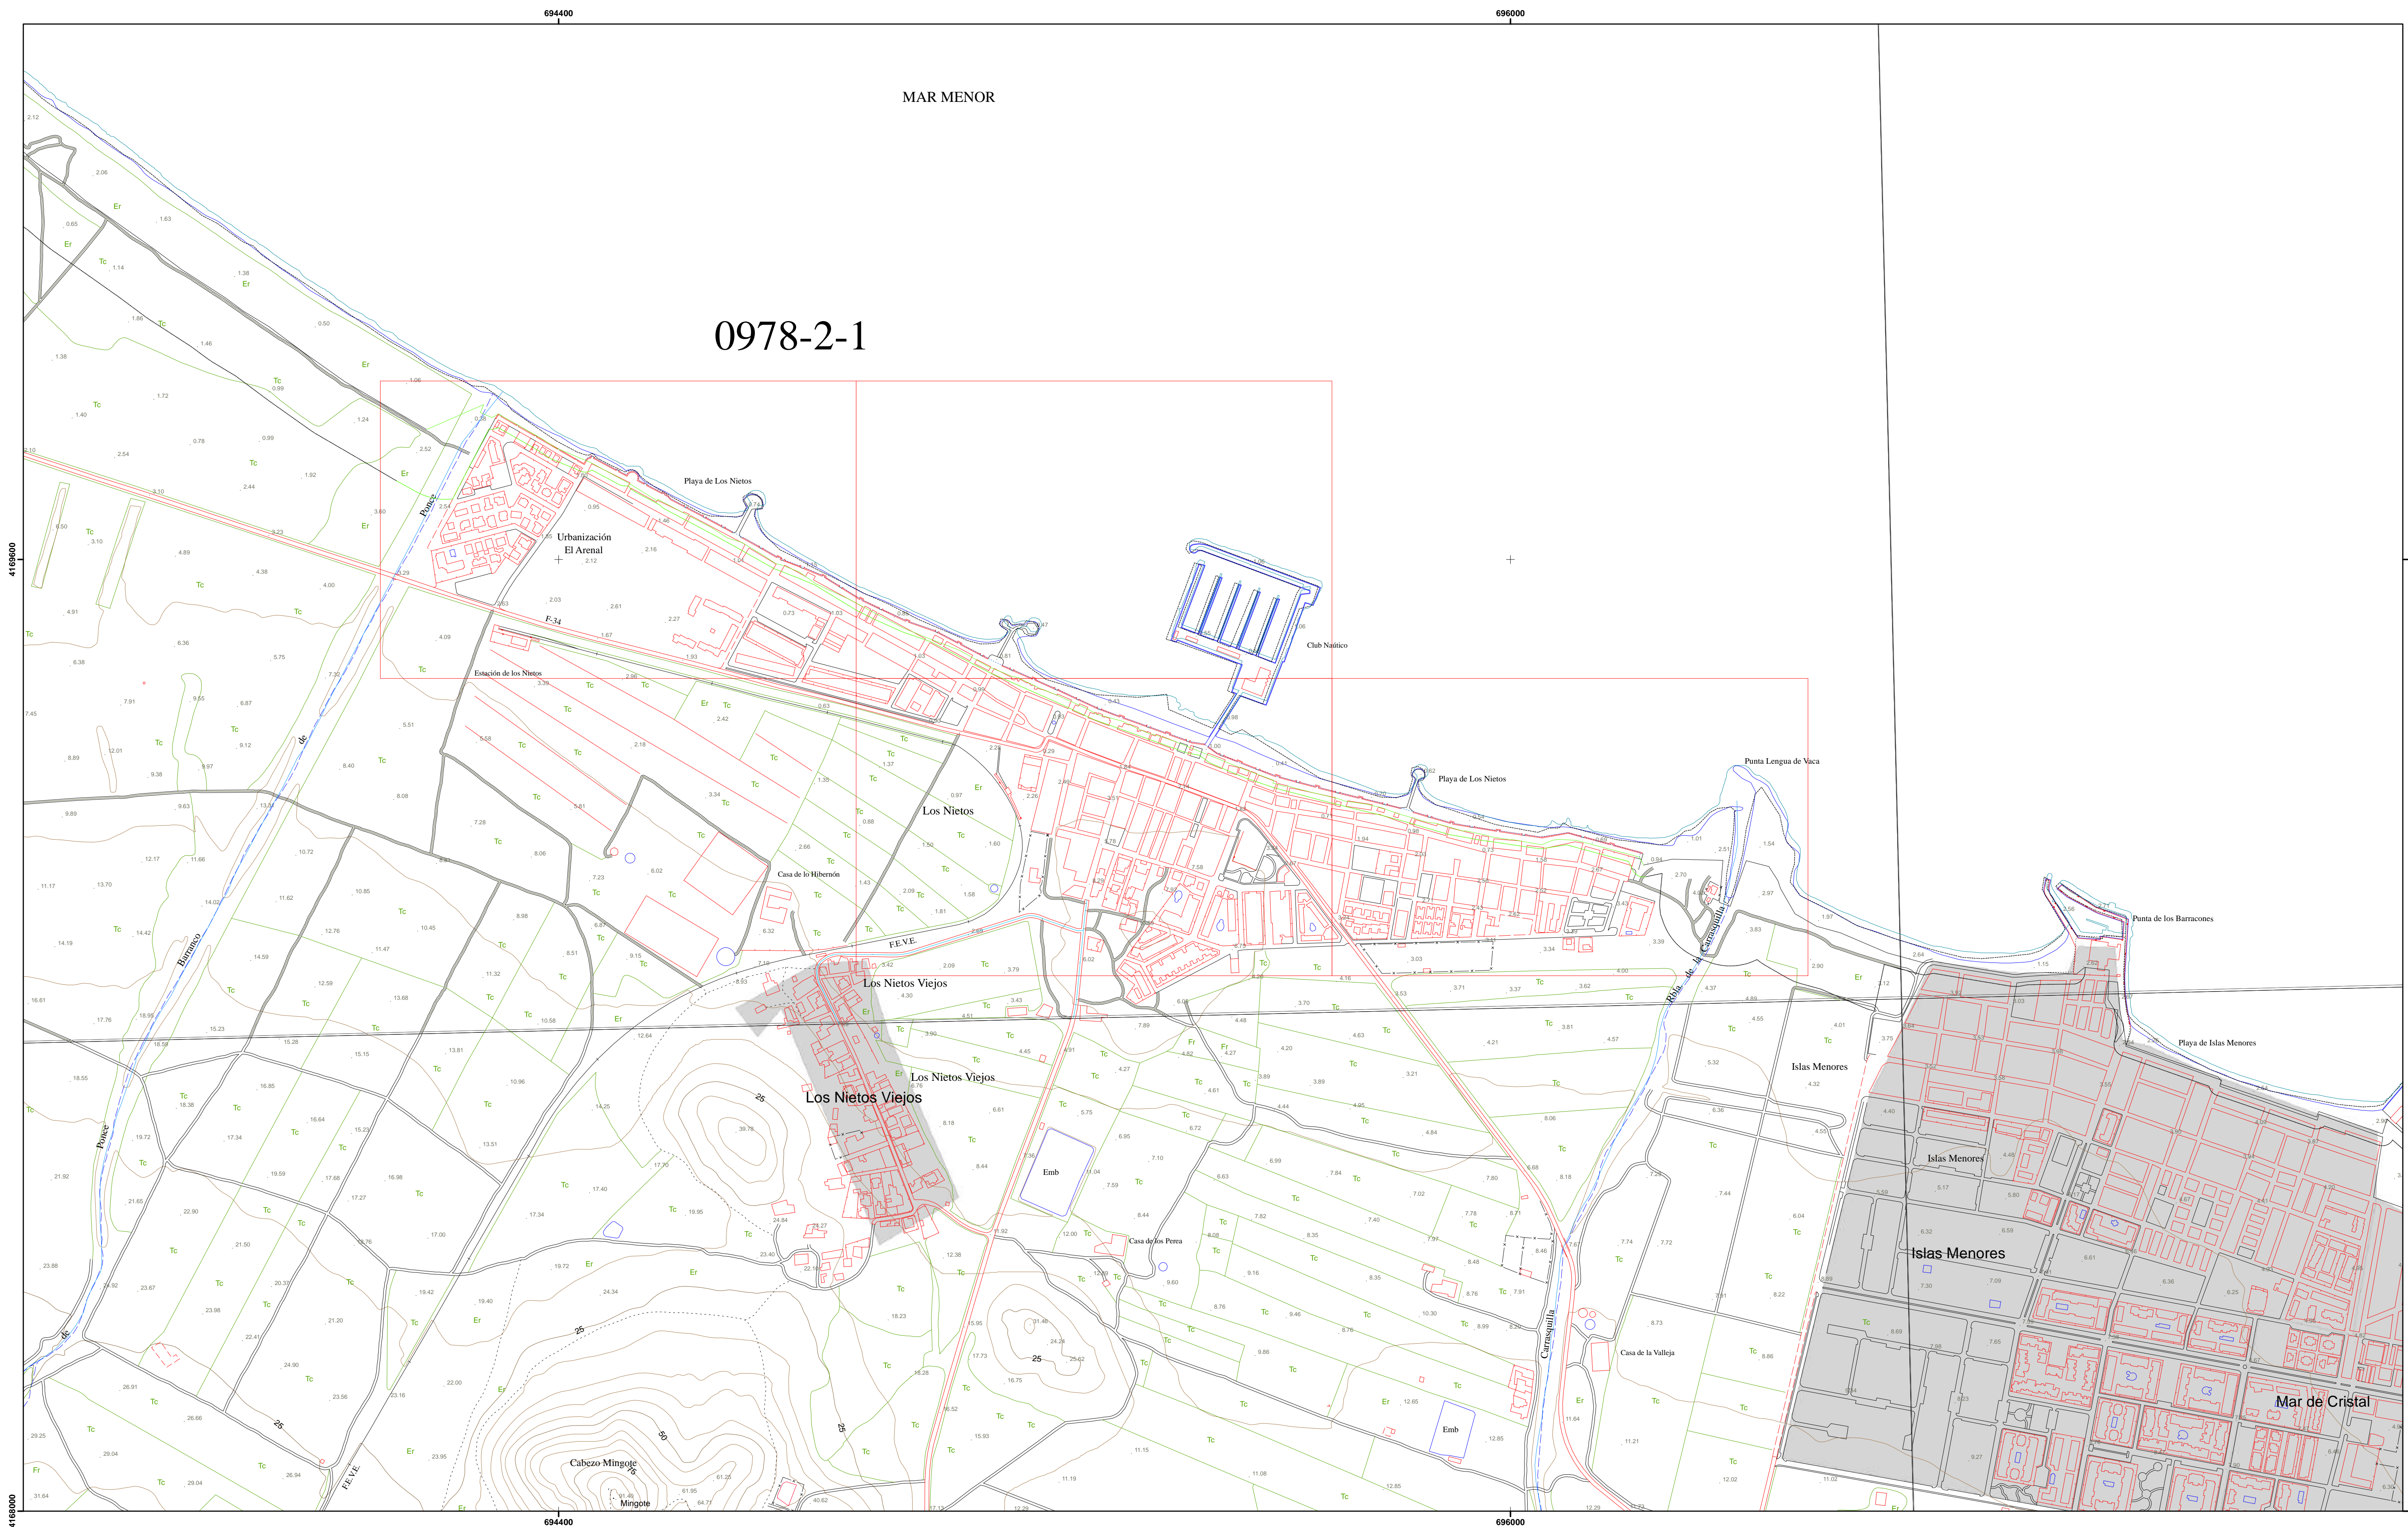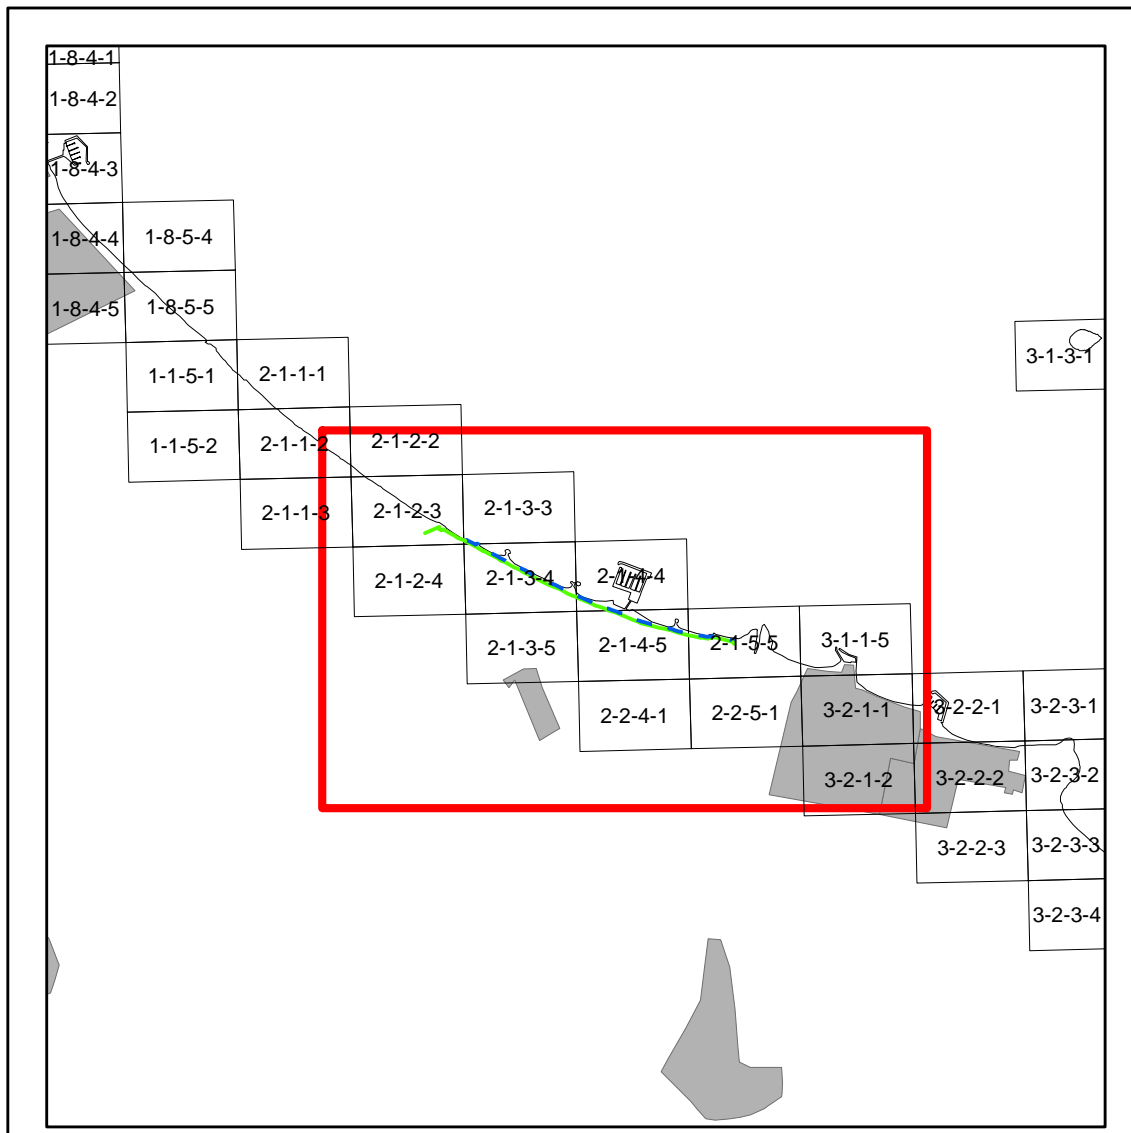

0978-2-1

INFORMACIÓN CARTOGRÁFICA

SISTEMA GEODÉSICO DE REFERENCIA: ETRS89
SISTEMA DE REPRESENTACIÓN CARTOGRÁFICA: UTM HUSO 30
ORIGEN DE ALTITUDES: NIVEL MEDIO DEL MAR EN ALICANTE
COORDENADAS U.T.M. ETRS89 EN MARCO DE HOJA
CARTOGRAFÍA CATASTRAL

VUELO FOTOGRAMÉTRICO REALIZADO EN 1989
AEROTRIANGULACIÓN PROPIA DE ESTE LEVANTAMIENTO
APOYO EN CAMPO REALIZADO EN 2008
RESTITUCIÓN Y EDICIÓN REALIZADO EN 2008


SIGNOS CONVENCIONALES PARTICULARES

- LÍNEA DE AGUA
- LÍMITE INTERIOR DE LA RIBERA DEL MAR
- LÍNEA DE DOMINIO PÚBLICO MARÍTIMO-TERRESTRE
- LÍNEA INTERIOR SERVIDUMBRE DE PROTECCIÓN
- LÍNEA DE D.P.M.T. TRAMOS COLINDANTES
- LÍMITE INTERIOR DE LA RIBERA DEL MAR TRAMOS COLINDANTES
- LÍNEA INTERIOR SERVIDUMBRE DE PROTECCIÓN TRAMOS COLINDANTES

SIGNOS CONVENCIONALES GENERALES

- LÍNEA DE AGUA DE MAR (ELOCARTOGRAFÍA)
- RÍO / CAUCES ARTIFICIALES
- PRESAS
- CURVAS DE NIVEL
- LÍMITES ADMINISTRATIVOS
- LAGUNAS / EMBALSES
- NÚCLEOS DE POBLACIÓN
- DISTRIBUCIÓN DE HOJAS 1:1.000


ESCALA 1/5.000

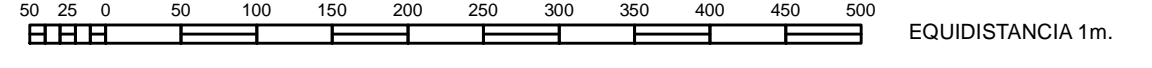

RATIFICACIÓN DEL DESLINDE Z.M.T. APROBADO POR O.M. DE 04/09/1985
Y DEFINICIÓN DE RIBERA DEL MAR EN LOS NIETOS.
REF. DES01/21/30/0004
TÉRMINO MUNICIPAL DE CARTAGENA (MURCIA)




| | | | | |
|---------------------------|-----------------------------------|---|---------------------------------|----------------------|
| PLANO Nº 1 DE 4 | HOJA Nº 21-2/21-3 21-4/21-5 | PLANO: TOPOGRÁFICO ESCALA 1:1.000 | REFERENCIA: DES01/21/30/0004 | FECHA: ENERO 2022 |
|---------------------------|-----------------------------------|---|---------------------------------|----------------------|

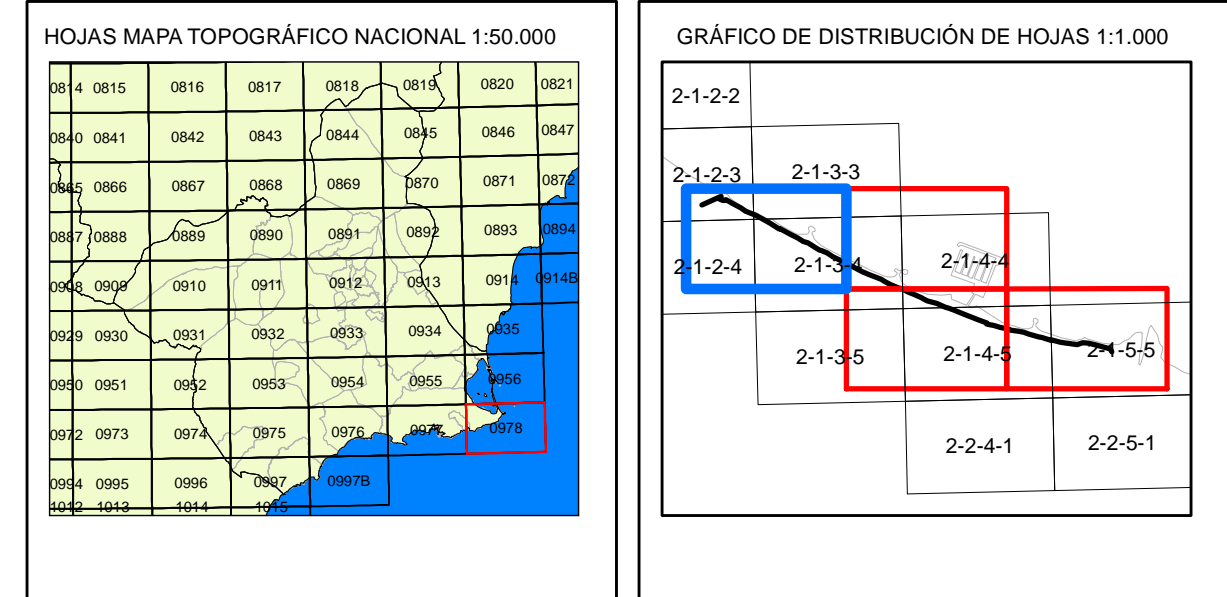

El Ingeniero Jefe de la Demarcación

Fdr: Daniel Caballero Quirantes

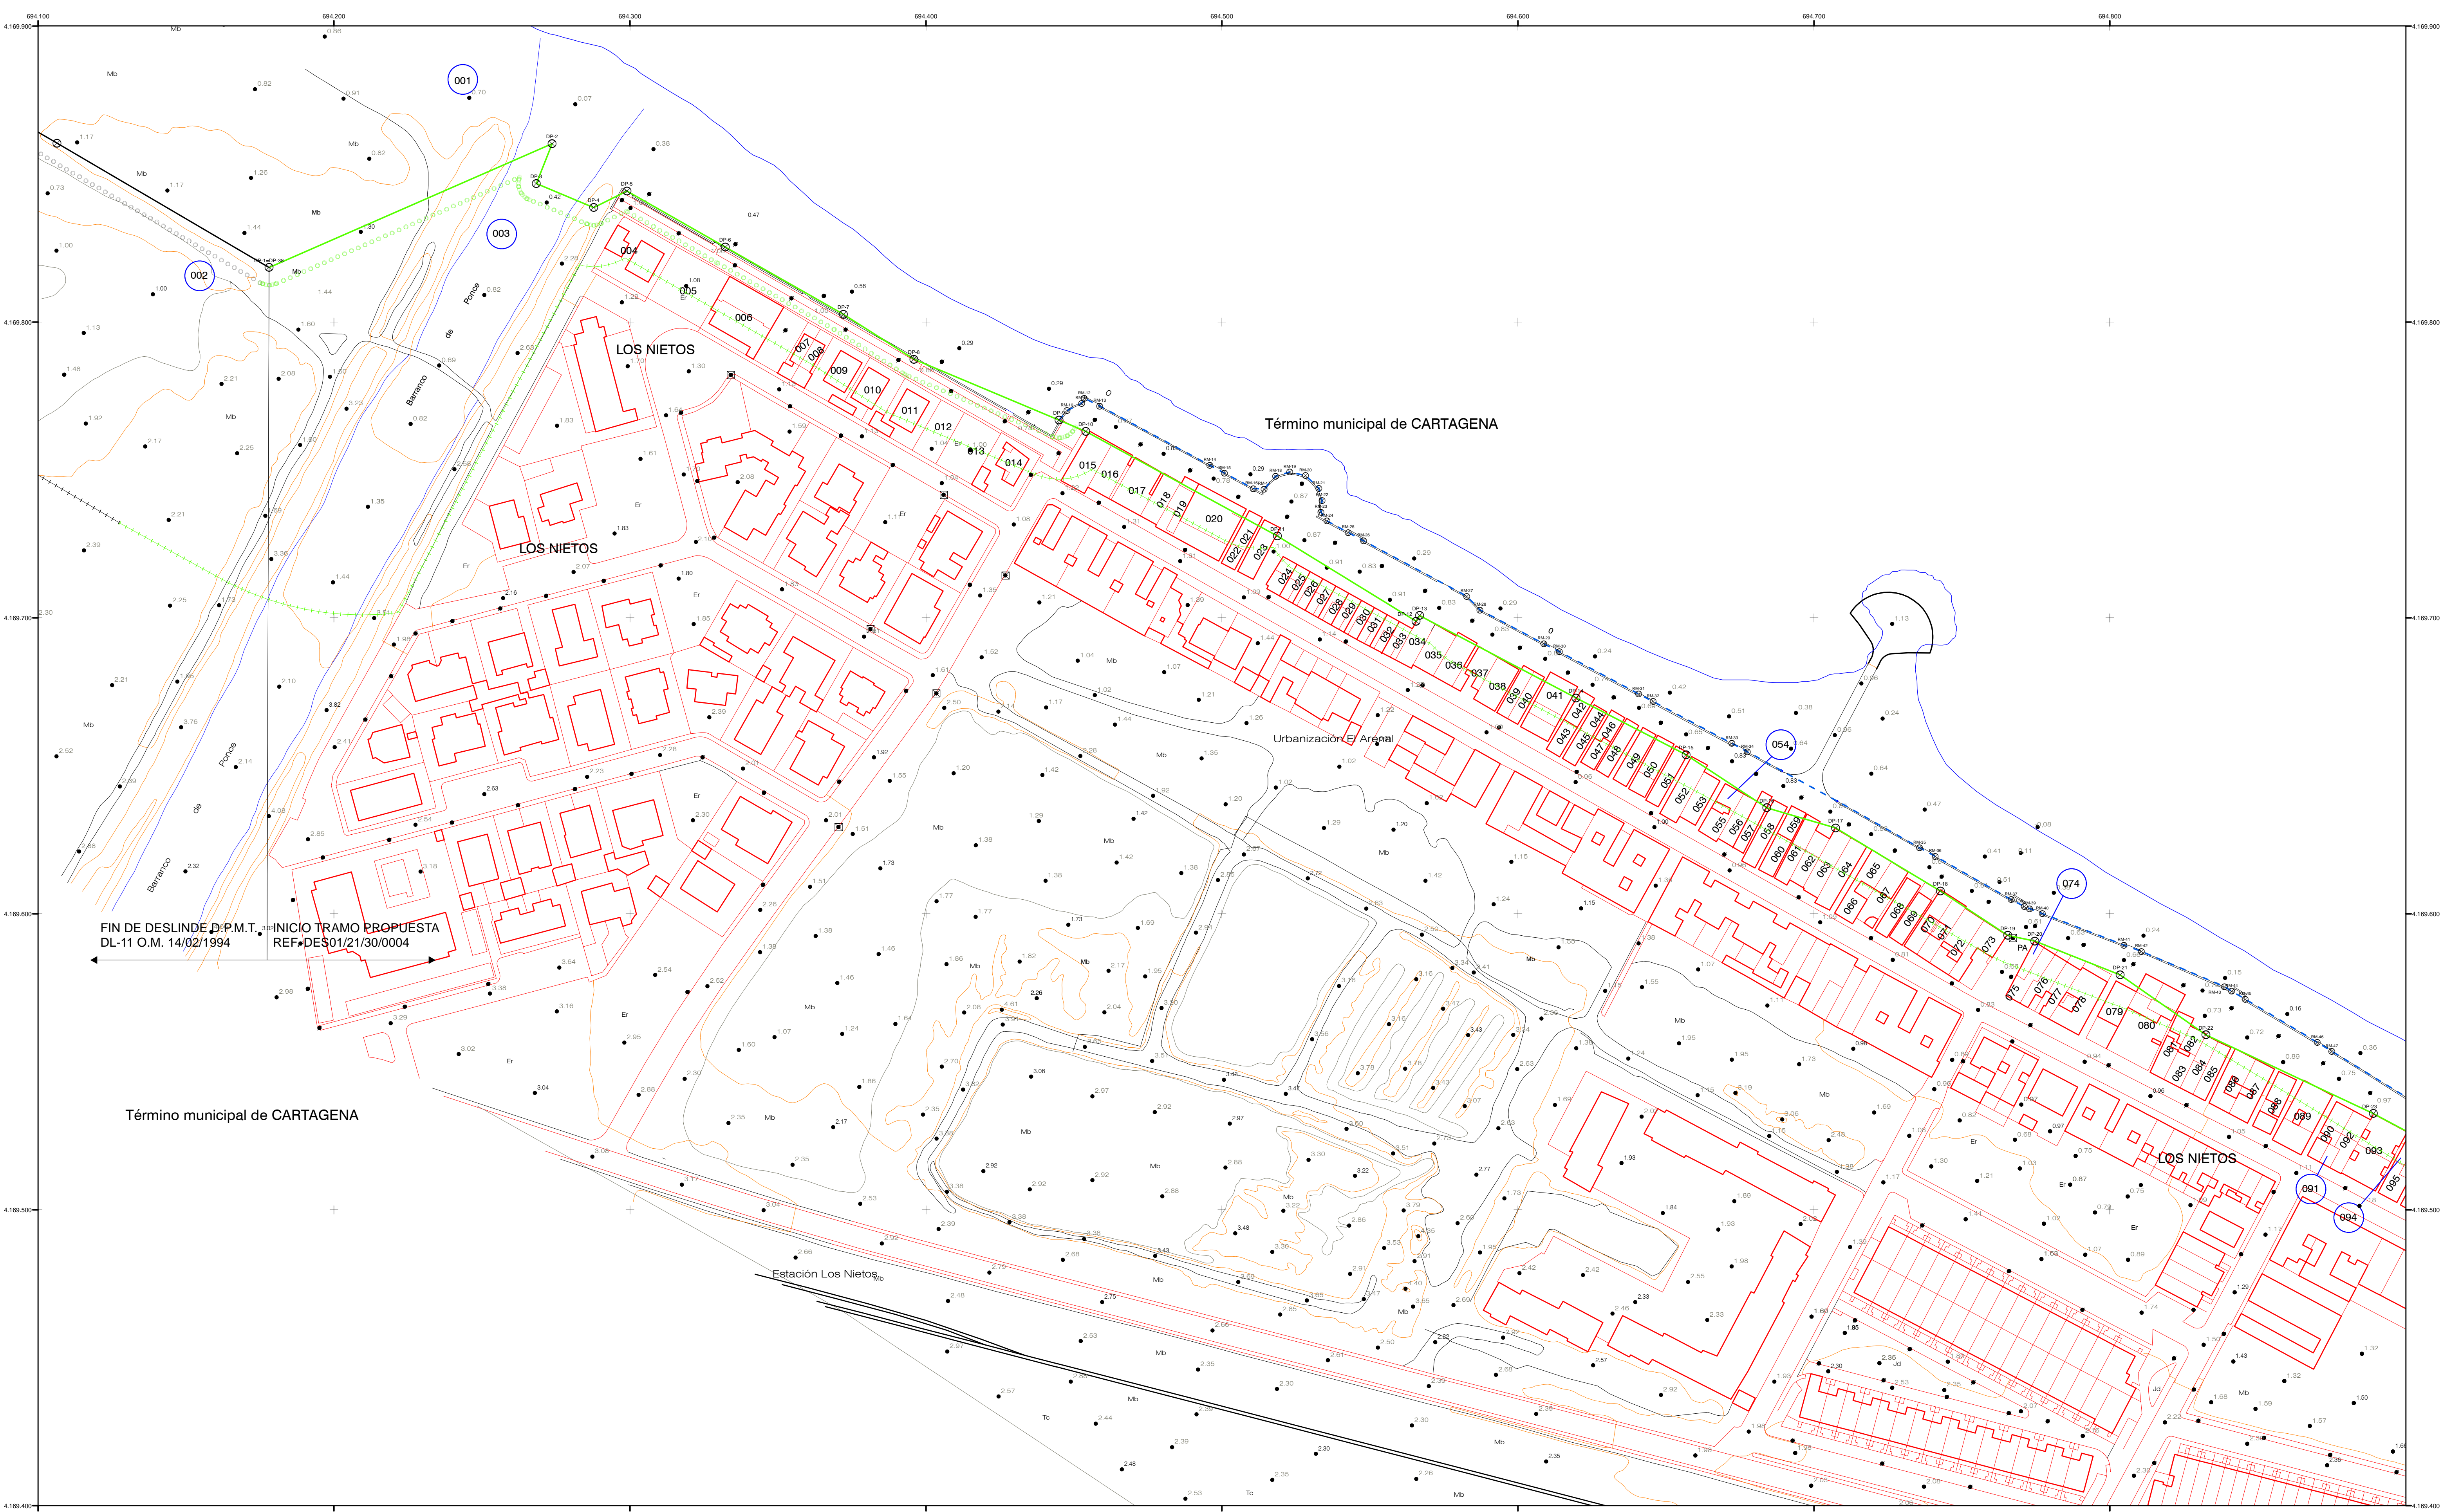

FIN DE DESLINDE D.P.M.T.
DL-11 O.M. 14/02/1994

INICIO TRAMO PROPUESTA
REF. DES01/21/30/0004

INFORMACIÓN CARTOGRÁFICA

SISTEMA GEODÉSICO DE REFERENCIA: ETRS89
SISTEMA DE REPRESENTACIÓN CARTOGRÁFICA: UTM HUSO 30
ORIGEN DE ALTITUDES: NIVEL MEDIO DEL MAR EN ALICANTE
COORDENADAS U.T.M. ETRS89 EN MARCO DE HOJA
CARTOGRAFÍA CATASTRAL


VUELO FOTOGRAMÉTRICO REALIZADO EN 1989
AEROTRIANGULACIÓN PROPIA DE ESTE LEVANTAMIENTO
APOYO EN CAMPO REALIZADO EN 2008
RESTITUCIÓN Y EDICIÓN REALIZADO EN 2008

SIGNOS CONVENCIONALES PARTICULARES

- LINEA DE AGUA
- LIMITE INTERIOR DE LA RIBERA DEL MAR
- LINEA DE DOMINIO PÚBLICO MARÍTIMO-TERRESTRE
- LINEA INTERIOR SERVIDUMBRE DE PROTECCIÓN
- LINEA INTERIOR SERVIDUMBRE DE TRANSITO
- DELIMITACIÓN USOS DEL SUELO
- LINEA DE D.P.M.T. TRAMOS COLINDANTES
- LINEA SERV. DE PROTECCIÓN TRAMOS COLINDANTES
- ⊗ VÉRTICES DESLINDES DE DOMINIO PÚBLICO
- △ VÉRTICES RED GEODÉSICA
- △ VÉRTICES BASES DE REPLANTEO
- ○ ○ ○ ○ LINEA SERV. DE TRANSITO TRAMOS COLINDANTES
- LIMITE RIBERA DEL MAR TRAMOS COLINDANTES
- ② PARCELAS CATASTRALES Nº DE PARCELA DESLINDE

SIGNOS CONVENCIONALES GENERALES


- Carretera
- Pista de Tierra
- Camino
- Senda, vía pecuaria
- Ferrocarril vía única
- Ferrocarril vía doble
- Límite de provincia
- Límite de término municipal
- Muro
- Tapia
- Alambrada, cerca metálica
- Linde de cultivo
- Seto
- Río, laguna, arroyo, vaujada
- Acequia, canal
- Desmonte, escarpado
- Curvas de nivel
- Curvas de presión
- Punto acotado, Acuícultura
- Zona arbolada, árbol aislado, palmera
- Isobatas

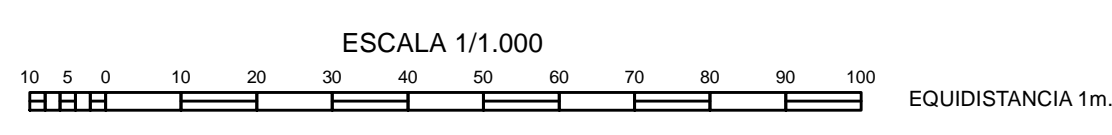

RATIFICACIÓN DEL DESLINDE Z.M.T. APROBADO POR O.M. DE 04/09/1985
Y DEFINICIÓN DE RIBERA DEL MAR EN LOS NIETOS.
REF. DES01/21/30/0004.
TÉRMINO MUNICIPAL DE CARTAGENA (MURCIA)




| | | | | |
|---------------------------|-----------------------------------|---|---------------------------------|----------------------|
| PLANO Nº 2 DE 4 | HOJA Nº 21-2/21-3 21-4/21-5 | PLANO: TOPOGRÁFICO ESCALA 1:1.000 | REFERENCIA: DES01/21/30/0004 | FECHA: ENERO 2022 |
|---------------------------|-----------------------------------|---|---------------------------------|----------------------|

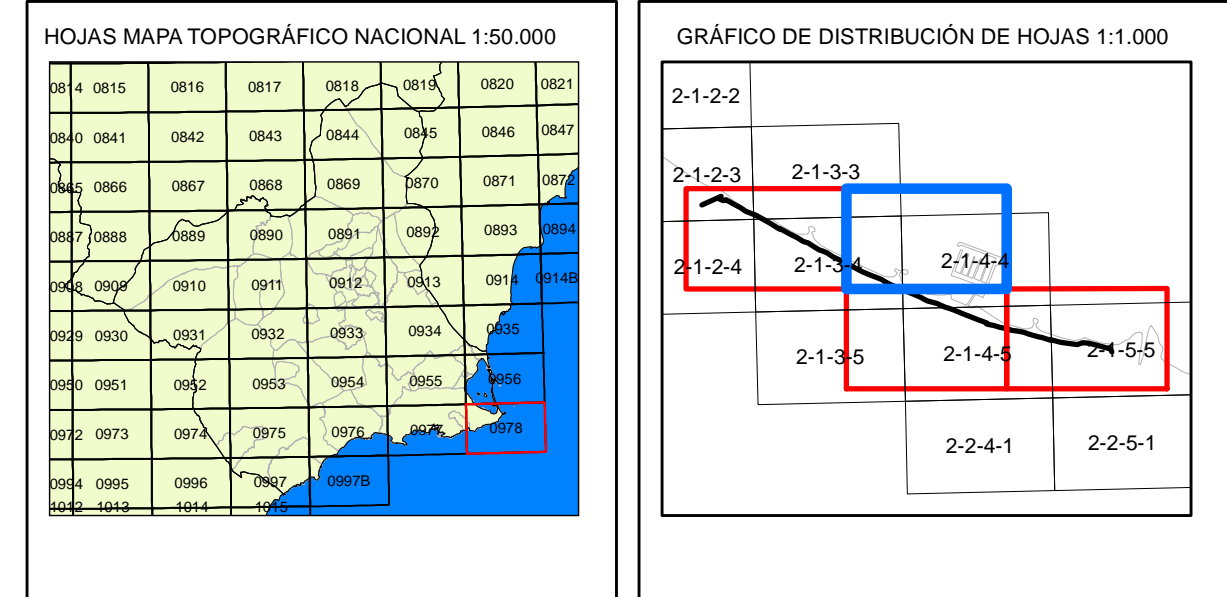

El Ingeniero Jefe de la Demarcación


Fdr: Daniel Caballero Quirantes

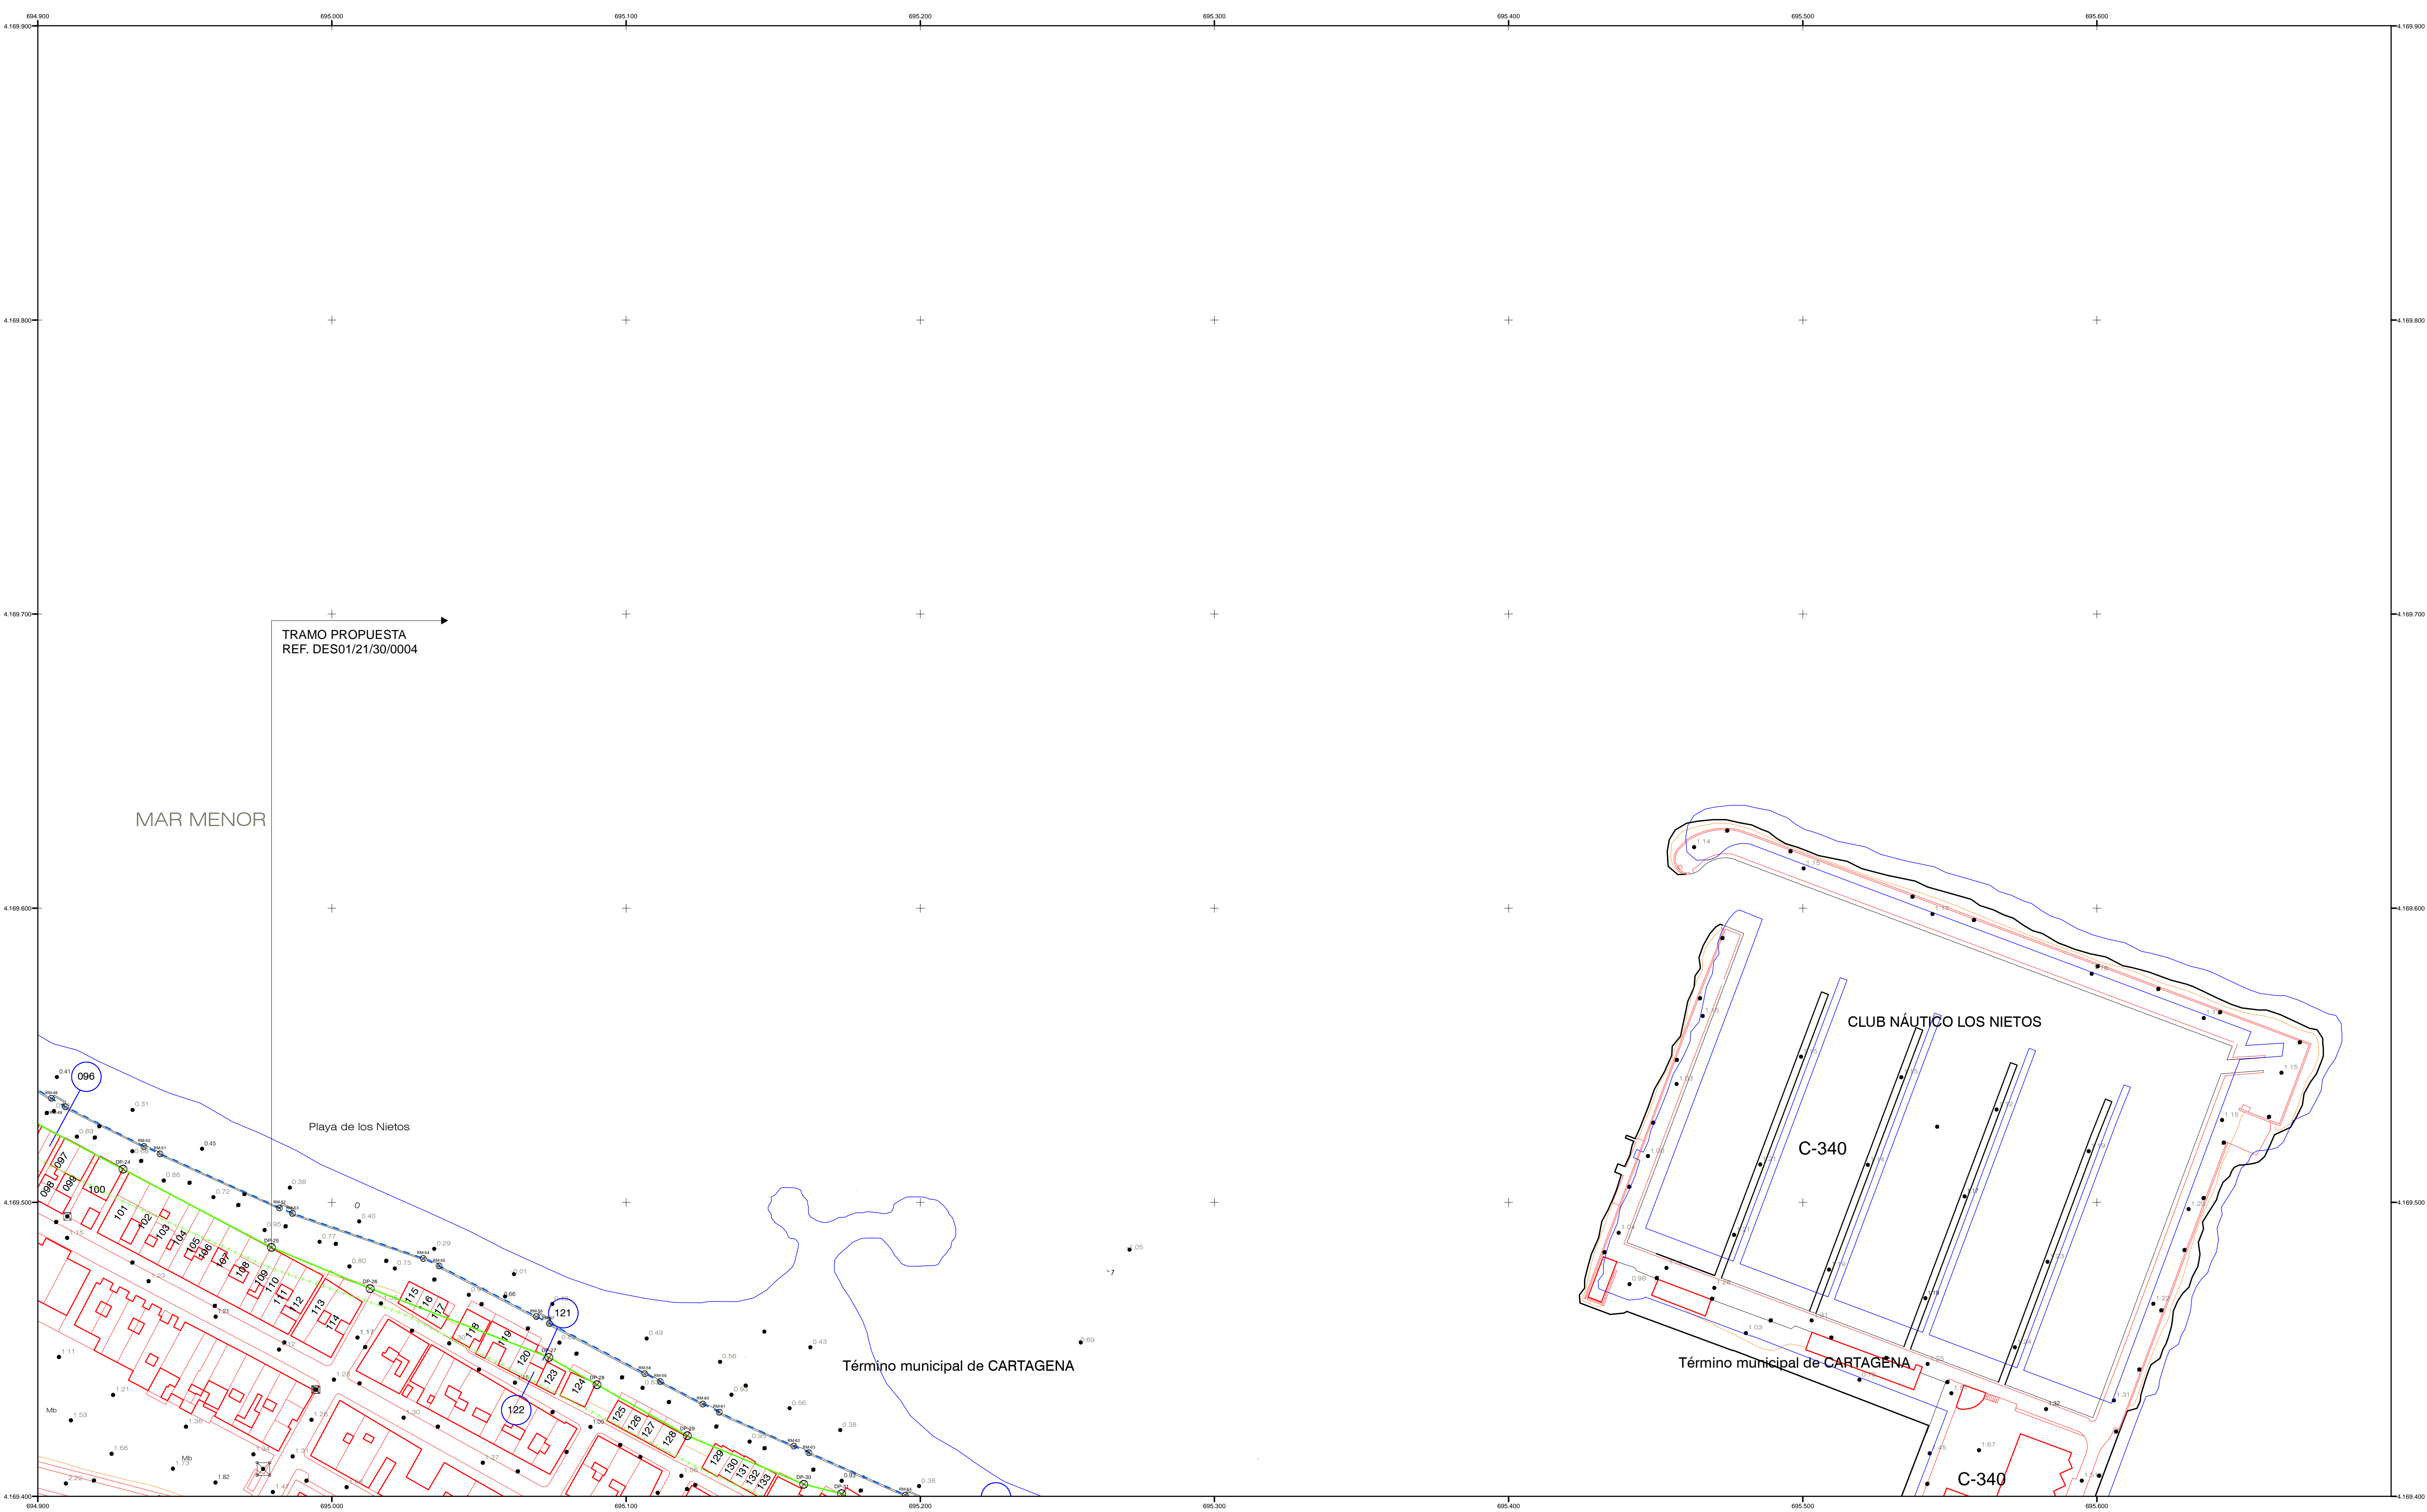

| | | | | | | |
|---|--|---|--|--|--|--|
| <p>INFORMACIÓN CARTOGRÁFICA</p> <p>SISTEMA GEODÉSICO DE REFERENCIA: ETRS89 SISTEMA DE REPRESENTACIÓN CARTOGRÁFICA: UTM HUSO 30 ORIGEN DE ALTITUDES: NIVEL MEDIO DEL MAR EN ALICANTE COORDENADAS U.T.M. ETRS89 EN MARCO DE HOJA CARTOGRAFÍA CATASTRAL</p> <p>VUELO FOTOGRAMÉTRICO REALIZADO EN 1989 AEROTRIANGULACIÓN PROPIA DE ESTE LEVANTAMIENTO APOYO EN CAMPO REALIZADO EN 2008 RESTITUCIÓN Y EDICIÓN REALIZADO EN 2008</p> | | <p>SIGNOS CONVENCIONALES PARTICULARES</p> <ul style="list-style-type: none"> — LINEA DE AGUA — LÍMITE INTERIOR DE LA RIBERA DEL MAR — LINEA DE DOMINIO PÚBLICO MARÍTIMO-TERRESTRE — LINEA INTERIOR SERVIDUMBRE DE PROTECCIÓN — LINEA INTERIOR SERVIDUMBRE DE TRANSITO — DELIMITACIÓN USOS DEL SUELO — LINEA DE D.P.M.T. TRAMOS COLINDANTES — LINEA SERV. DE PROTECCIÓN TRAMOS COLINDANTES ⊗ VÉRTICES DESLINDES DE DOMINIO PÚBLICO △ VÉRTICES RED GEODÉSICA △ VÉRTICES BASES DE REPLANTEO ○ ○ ○ ○ ○ LINEA SERV. DE TRANSITO TRAMOS COLINDANTES — LÍMITE RIBERA DEL MAR TRAMOS COLINDANTES ② PARCELAS CATASTRALES Nº DE PARCELA DESLINDE | | <p>SIGNOS CONVENCIONALES GENERALES</p> <ul style="list-style-type: none"> Carretera Pista de Tierra Camino Senda, vía pecuaria Ferrocarril vía única Ferrocarril vía doble Límite de provincia Límite de término municipal Muro Tapia Alambrada, cerca metálica Linde de cultivo Seto Río, laguna, arroyo, vaujada Acequia, canal Desmote, escarpado Curvas de nivel Curvas de presión Punto acotado, Acuicultura Zona arbolada, árbol aislado, palmera Isobatas | | <p>ESCALA 1/1.000</p> <p>EQUIDISTANCIA 1m.</p> |
| <p>RATIFICACIÓN DEL DESLINDE Z.M.T. APROBADO POR O.M. DE 04/09/1985 Y DEFINICIÓN DE RIBERA DEL MAR EN LOS NIETOS. REF. DES01/21/30/0004. TÉRMINO MUNICIPAL DE CARTAGENA (MURCIA)</p> | | | | | | |




| | | | | |
|----------|------------------------|-------------------------------|------------------|------------|
| PLANO Nº | HOJA Nº | PLANO: | REFERENCIA: | FECHA: |
| 3 DE 4 | 21-2/21-3 21-4/21-5 | TOPOGRÁFICO ESCALA 1:1.000 | DES01/21/30/0004 | ENERO 2022 |

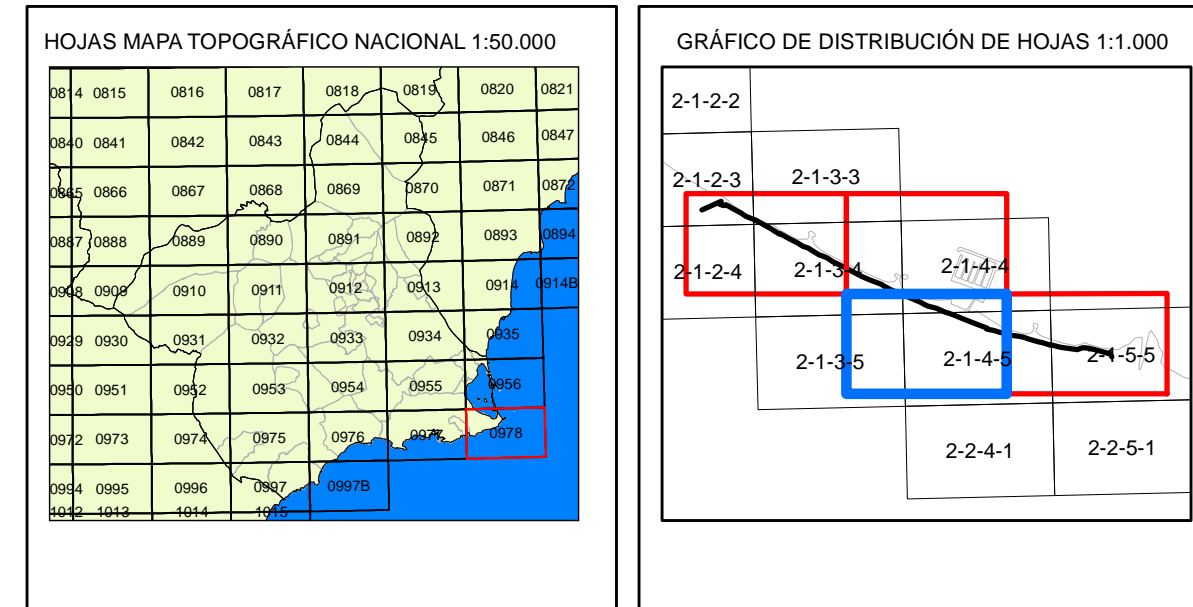

El Ingeniero Jefe de la Demarcación

Fdr: Daniel Caballero Quirantes

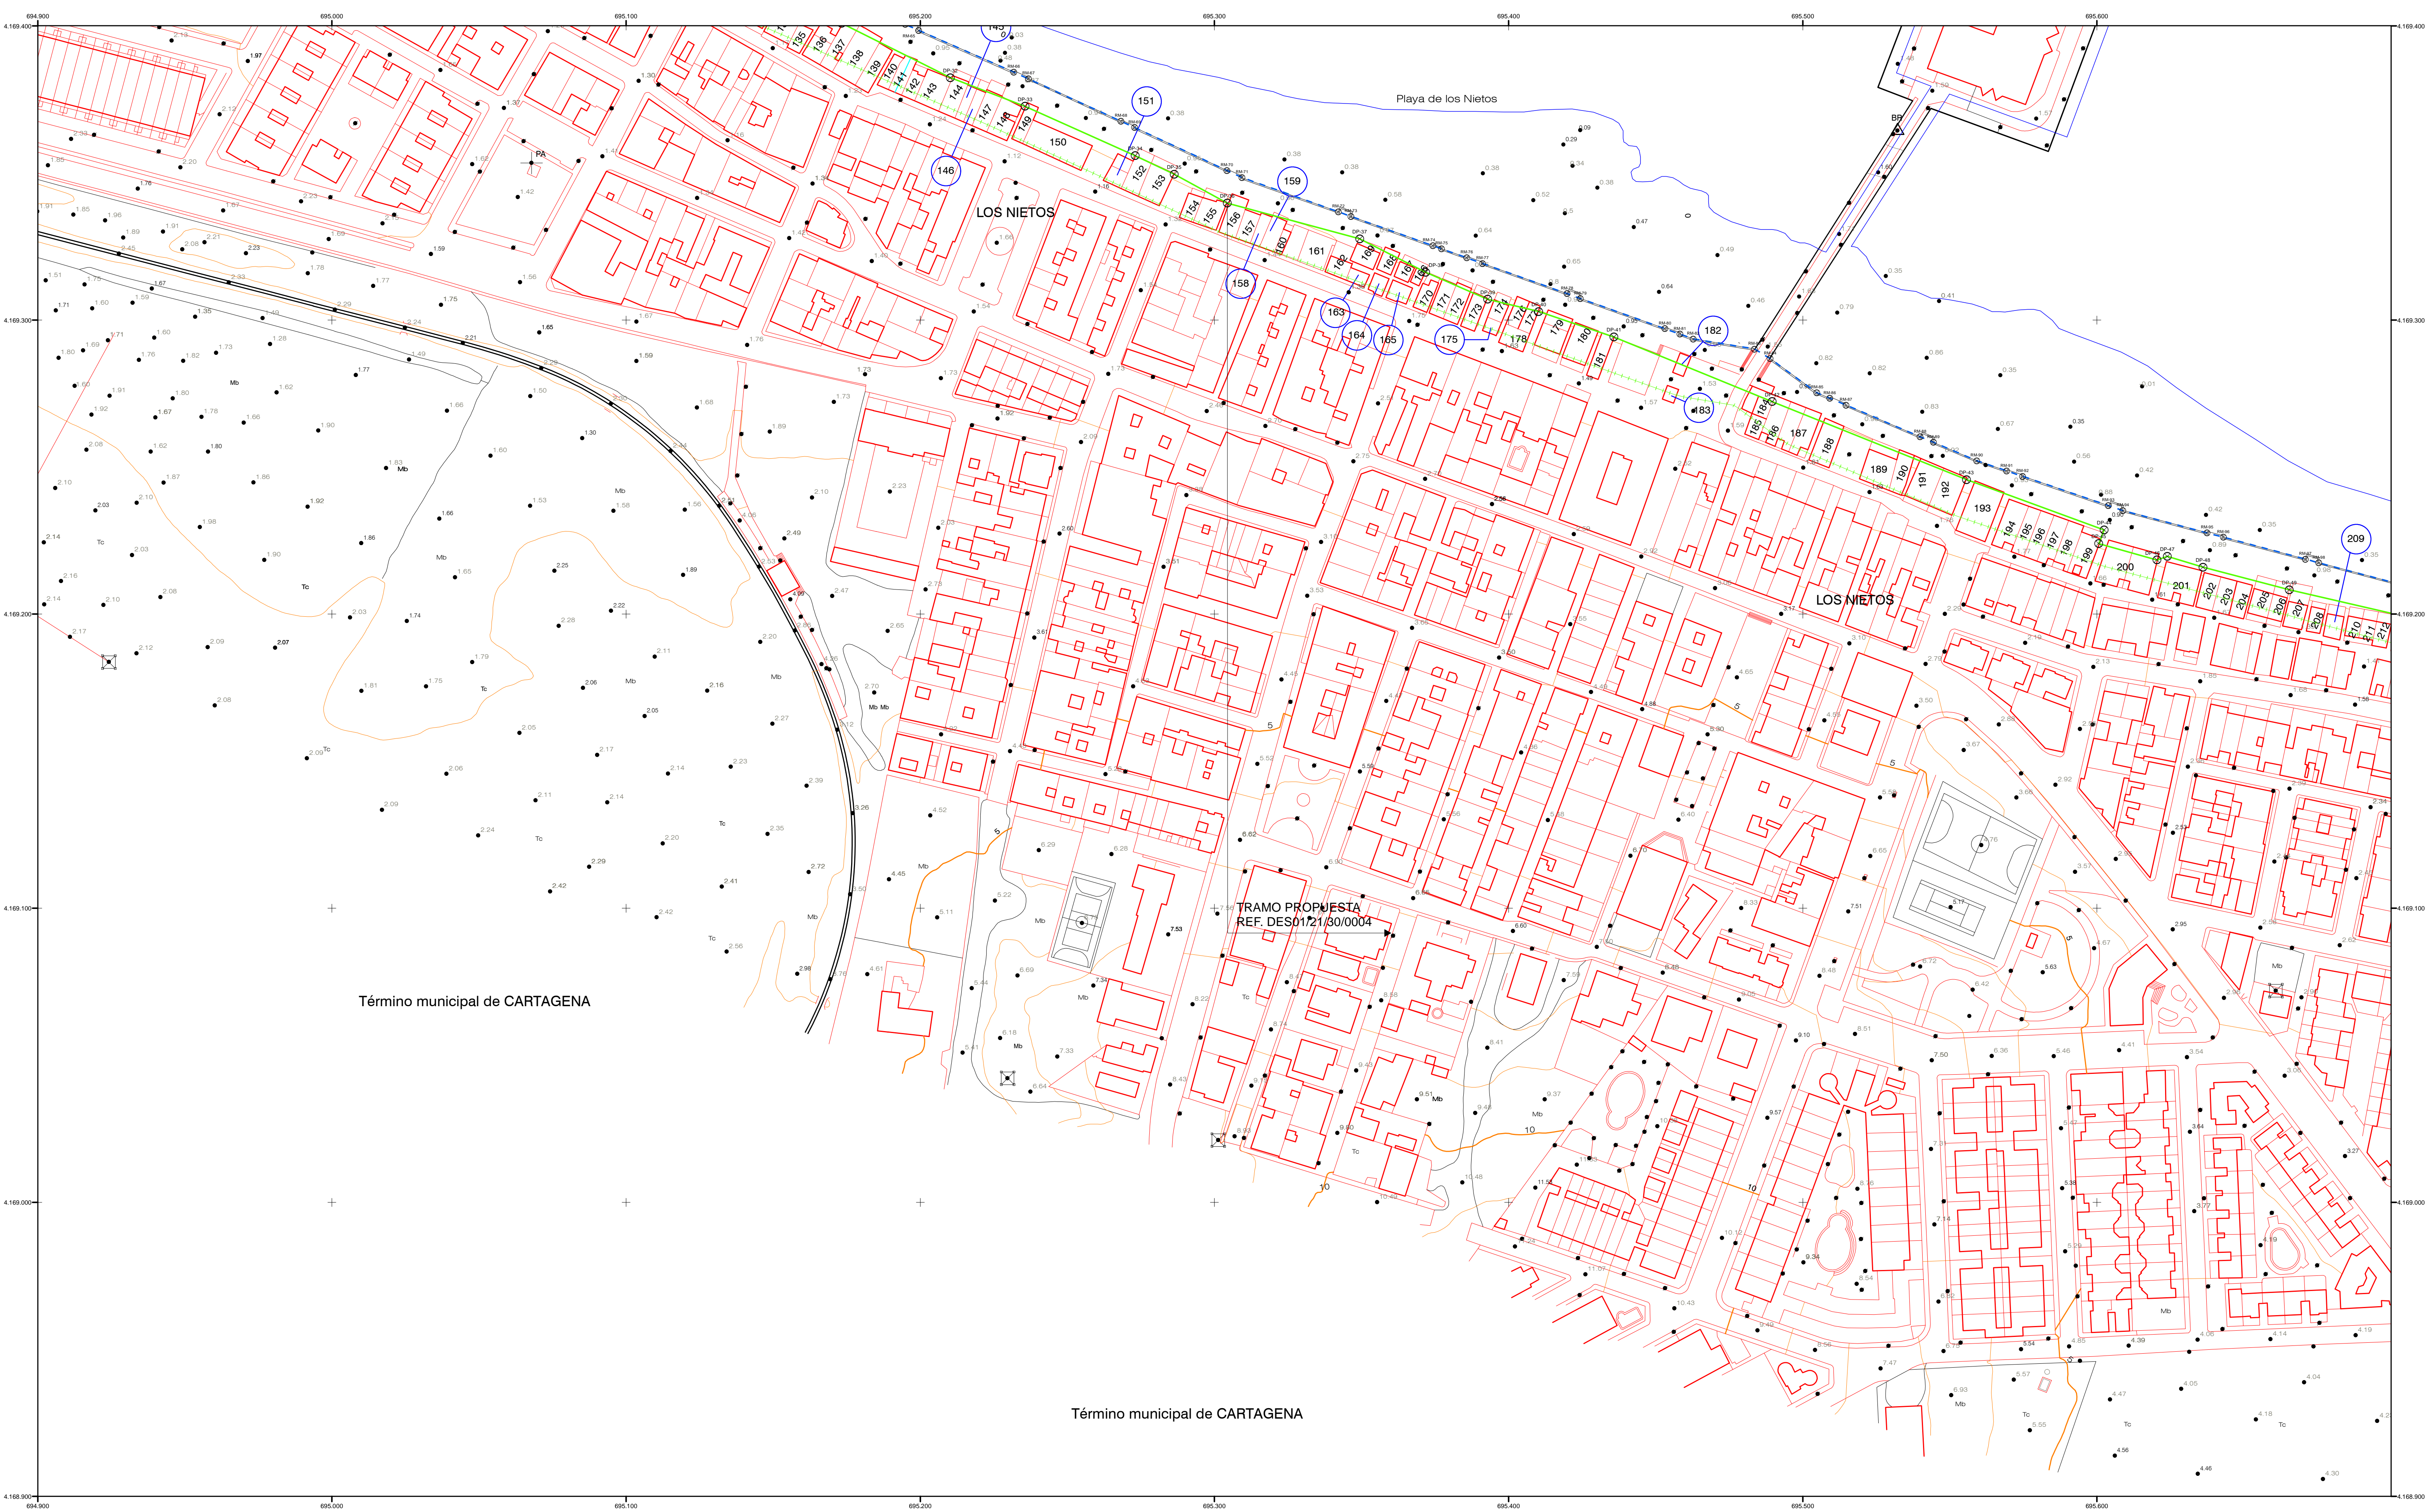

Término municipal de CARTAGENA

Término municipal de CARTAGENA


| | | | | | | |
|---|--|---|--|--|--|--|
| <p>INFORMACIÓN CARTOGRÁFICA</p> <p>SISTEMA GEODÉSICO DE REFERENCIA: ETRS89 SISTEMA DE REPRESENTACIÓN CARTOGRÁFICA: UTM HUSO 30 ORIGEN DE ALTITUDES: NIVEL MEDIO DEL MAR EN ALICANTE COORDENADAS U.T.M. ETRS89 EN MARCO DE HOJA CARTOGRAFÍA CATASTRAL</p> <p>VUELO FOTOGRAMÉTRICO REALIZADO EN 1989 AEROTRIANGULACIÓN PROPIA DE ESTE LEVANTAMIENTO APOYO EN CAMPO REALIZADO EN 2008 RESTITUCIÓN Y EDICIÓN REALIZADO EN 2008</p> | | <p>SIGNOS CONVENCIONALES PARTICULARES</p> <ul style="list-style-type: none"> — LINEA DE AGUA — LÍMITE INTERIOR DE LA RIBERA DEL MAR — LINEA DE DOMINIO PÚBLICO MARÍTIMO-TERRESTRE — LINEA INTERIOR SERVIDUMBRE DE PROTECCIÓN — LINEA INTERIOR SERVIDUMBRE DE TRANSITO — DELIMITACIÓN USOS DEL SUELO — LINEA DE D.P.M.T. TRAMOS COLINDANTES — LINEA SERV. DE PROTECCIÓN TRAMOS COLINDANTES ⊗ VÉRTICES DESLINDES DE DOMINIO PÚBLICO △ VÉRTICES RED GEODÉSICA △ VÉRTICES BASES DE REPLANTEO ○ LINEA SERV. DE TRANSITO TRAMOS COLINDANTES — LÍMITE RIBERA DEL MAR TRAMOS COLINDANTES ② PARCELAS CATASTRALES Nº DE PARCELA DESLINDE | | <p>SIGNOS CONVENCIONALES GENERALES</p> <ul style="list-style-type: none"> Carretera Pista de Tierra Camino Senda, vía pecuaria Ferrocarril vía única Ferrocarril vía doble Límite de provincia Límite de término municipal Muro Tapia Alambrada, cerca metálica Límite de cultivo Seto Río, laguna, arroyo, vaujada Acequia, canal Desmorte, escarpado Curvas de nivel Curvas de presión Punto acotado, Acuicultura Zona arbolada, árbol aislado, palmera Isobatas | | <p>ESCALA 1/1.000</p> <p>EQUIDISTANCIA 1m.</p> |
| <p>RATIFICACIÓN DEL DESLINDE Z.M.T. APROBADO POR O.M. DE 04/09/1985 Y DEFINICIÓN DE RIBERA DEL MAR EN LOS NIETOS. REF. DES01/21/30/0004. TÉRMINO MUNICIPAL DE CARTAGENA (MURCIA)</p> | | | | | | |

| | | | | |
|----------|------------------------|-------------------------------|------------------|------------|
| PLANO Nº | HOJA Nº | PLANO: | REFERENCIA: | FECHA: |
| 4 DE 4 | 21-2/21-3 21-4/21-5 | TOPOGRÁFICO ESCALA 1:1.000 | DES01/21/30/0004 | ENERO 2022 |

| | |
|--|--|
| HOJAS MAPA TOPOGRÁFICO NACIONAL 1:50.000 | GRÁFICO DE DISTRIBUCIÓN DE HOJAS 1:1.000 |
| | |

El Ingeniero Jefe de la Demarcación

Fdr: Daniel Caballero Quirantes

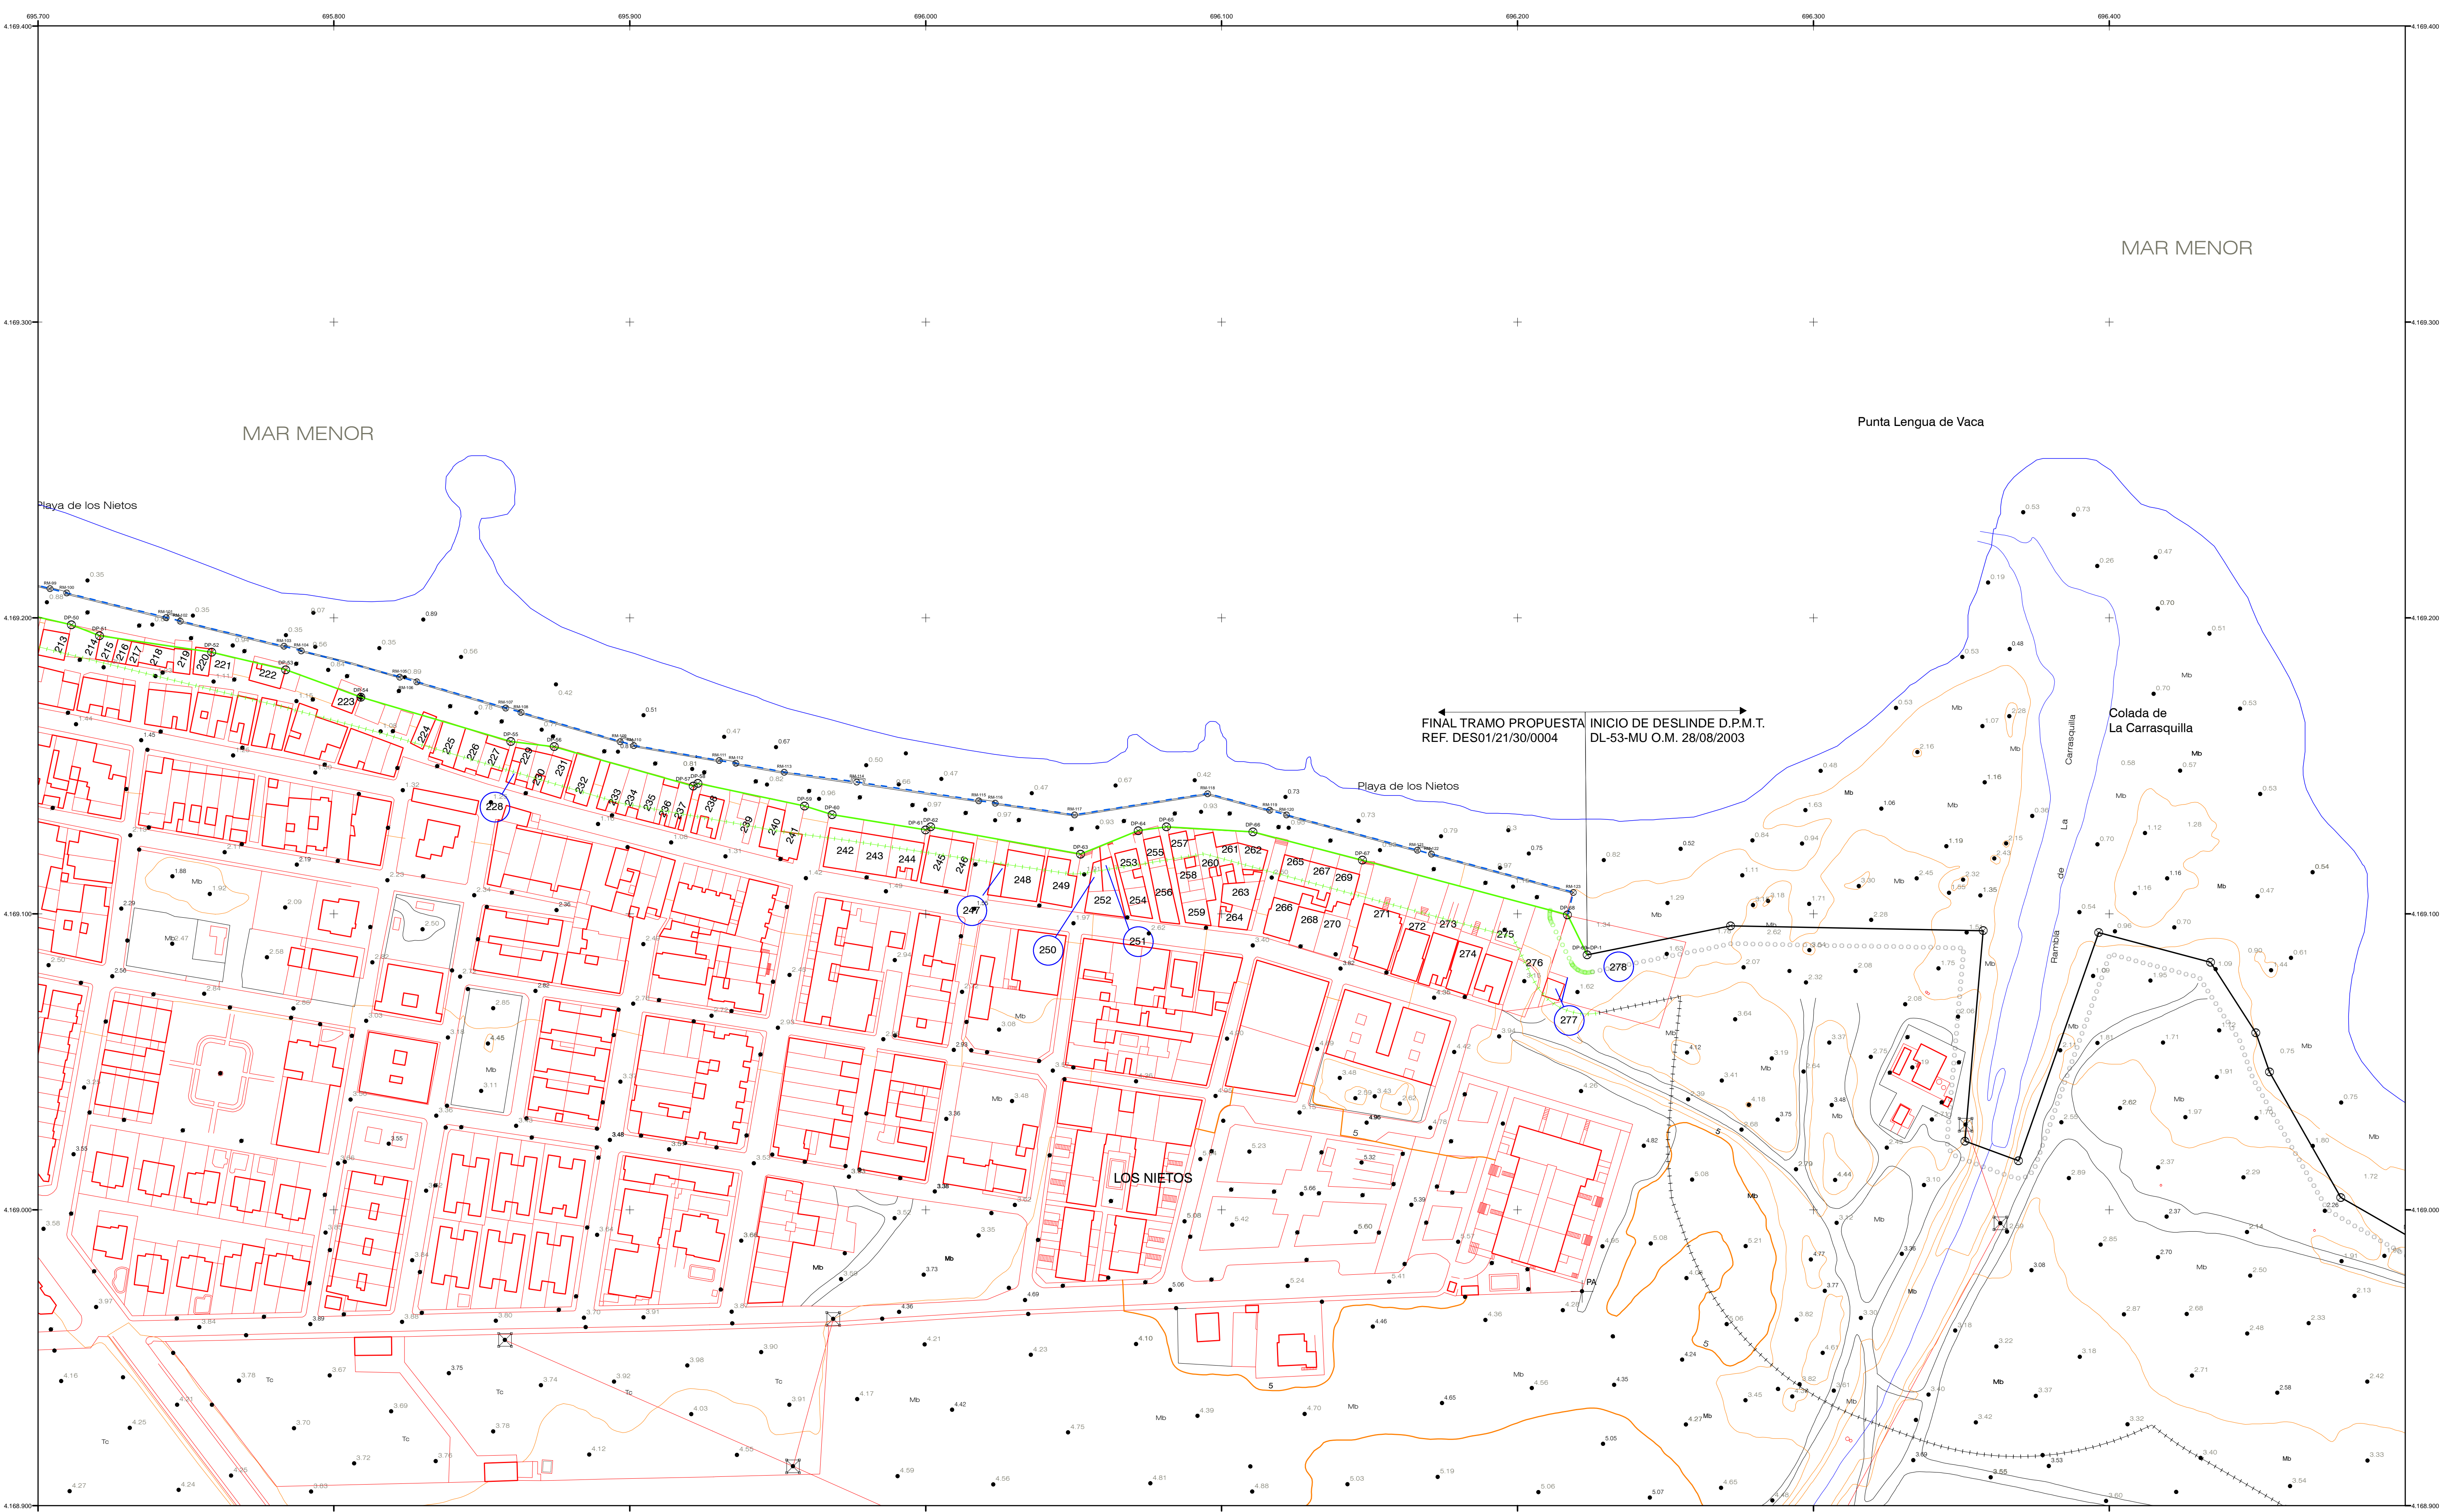

FINAL TRAMO PROPUESTA INICIO DE DESLINDE D.P.M.T.
REF. DES01/21/30/0004 DL-53-MU O.M. 28/08/2003

INFORMACIÓN CARTOGRÁFICA

| | |
|--|--|
| SISTEMA GEODÉSICO DE REFERENCIA: ETRS89 | VUELO FOTOGRAMÉTRICO REALIZADO EN 1989 |
| SISTEMA DE REPRESENTACIÓN CARTOGRÁFICA: UTM HUSO 30 | AEROTRIANGULACIÓN PROPIA DE ESTE LEVANTAMIENTO |
| ORIGEN DE ALTITUDES: NIVEL MEDIO DEL MAR EN ALICANTE | APOYO EN CAMPO REALIZADO EN 2008 |
| COORDENADAS U.T.M. ETRS89 EN MARCO DE HOJA | RESTITUCIÓN Y EDICIÓN REALIZADO EN 2008 |
| CARTOGRAFÍA CATASTRAL | |

SIGNOS CONVENCIONALES PARTICULARES

| | | |
|--|--|---|
| LÍNEA DE AGUA | LÍMITE INTERIOR DE LA RIBERA DEL MAR | VÉRTICES DESLINDES DE DOMINIO PÚBLICO |
| LÍNEA DE DOMINIO PÚBLICO MARÍTIMO-TERRESTRE | LÍNEA INTERIOR SERVIDUMBRE DE PROTECCIÓN | VÉRTICES RED GEODÉSICA |
| LÍNEA INTERIOR SERVIDUMBRE DE TRANSITO | DELIMITACIÓN USOS DEL SUELO | VÉRTICES BASES DE REPLANTEO |
| LÍNEA DE D.P.M.T. TRAMOS COLINDANTES | LÍNEA SERV. DE PROTECCIÓN TRAMOS COLINDANTES | LÍNEA SERV. DE TRANSITO TRAMOS COLINDANTES |
| LÍNEA SERV. DE PROTECCIÓN TRAMOS COLINDANTES | | LÍMITE RIBERA DEL MAR TRAMOS COLINDANTES |
| | | PARCELAS CATASTRALES Nº DE PARCELA DESLINDE |

SIGNOS CONVENCIONALES GENERALES

| | | |
|-----------------------------|-------------------------------|---------------------------------------|
| Carretera | Muro | Curvas de nivel |
| Pista de Tierra | Tapia | Curvas de presión |
| Camino | Alambrada, cerca metálica | Punto acotado, Acuicultura |
| Senda, vía pecuaria | Linde de cultivo | Zona arbolada, árbol aislado, palmera |
| Ferrocarril vía única | Seto | Isobatas |
| Ferrocarril vía doble | Río, laguna, arroyo, vaiguada | |
| Acequia, canal | Desmante, escarpado | |
| Límite de provincia | | |
| Límite de término municipal | | |


ESCALA 1/1.000

EQUIDISTANCIA 1m.

RATIFICACIÓN DEL DESLINDE Z.M.T. APROBADO POR O.M. DE 04/09/1985
Y DEFINICIÓN DE RIBERA DEL MAR EN LOS NIETOS.
REF. DES01/21/30/0004.
TÉRMINO MUNICIPAL DE CARTAGENA (MURCIA)




| | | | | |
|------------------------------|-----------------------------------|---|---------------------------------|----------------------|
| PLANO Nº 1 DE 4 | HOJA Nº 21-2/21-3 21-4/21-5 | PLANO: CARTOGRAFÍA CATASTRAL ESCALA 1:1.000 | REFERENCIA: DES01/21/30/0004 | FECHA: ENERO 2022 |
|------------------------------|-----------------------------------|---|---------------------------------|----------------------|

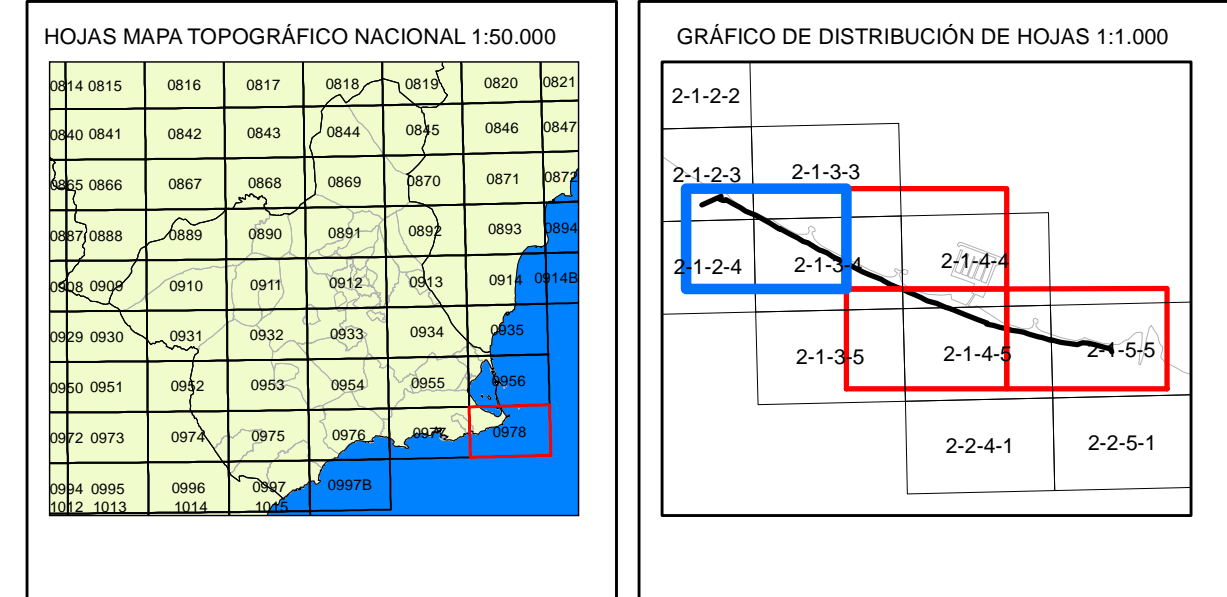

El Ingeniero Jefe de la Demarcación


Fdr: Daniel Caballero Quirantes

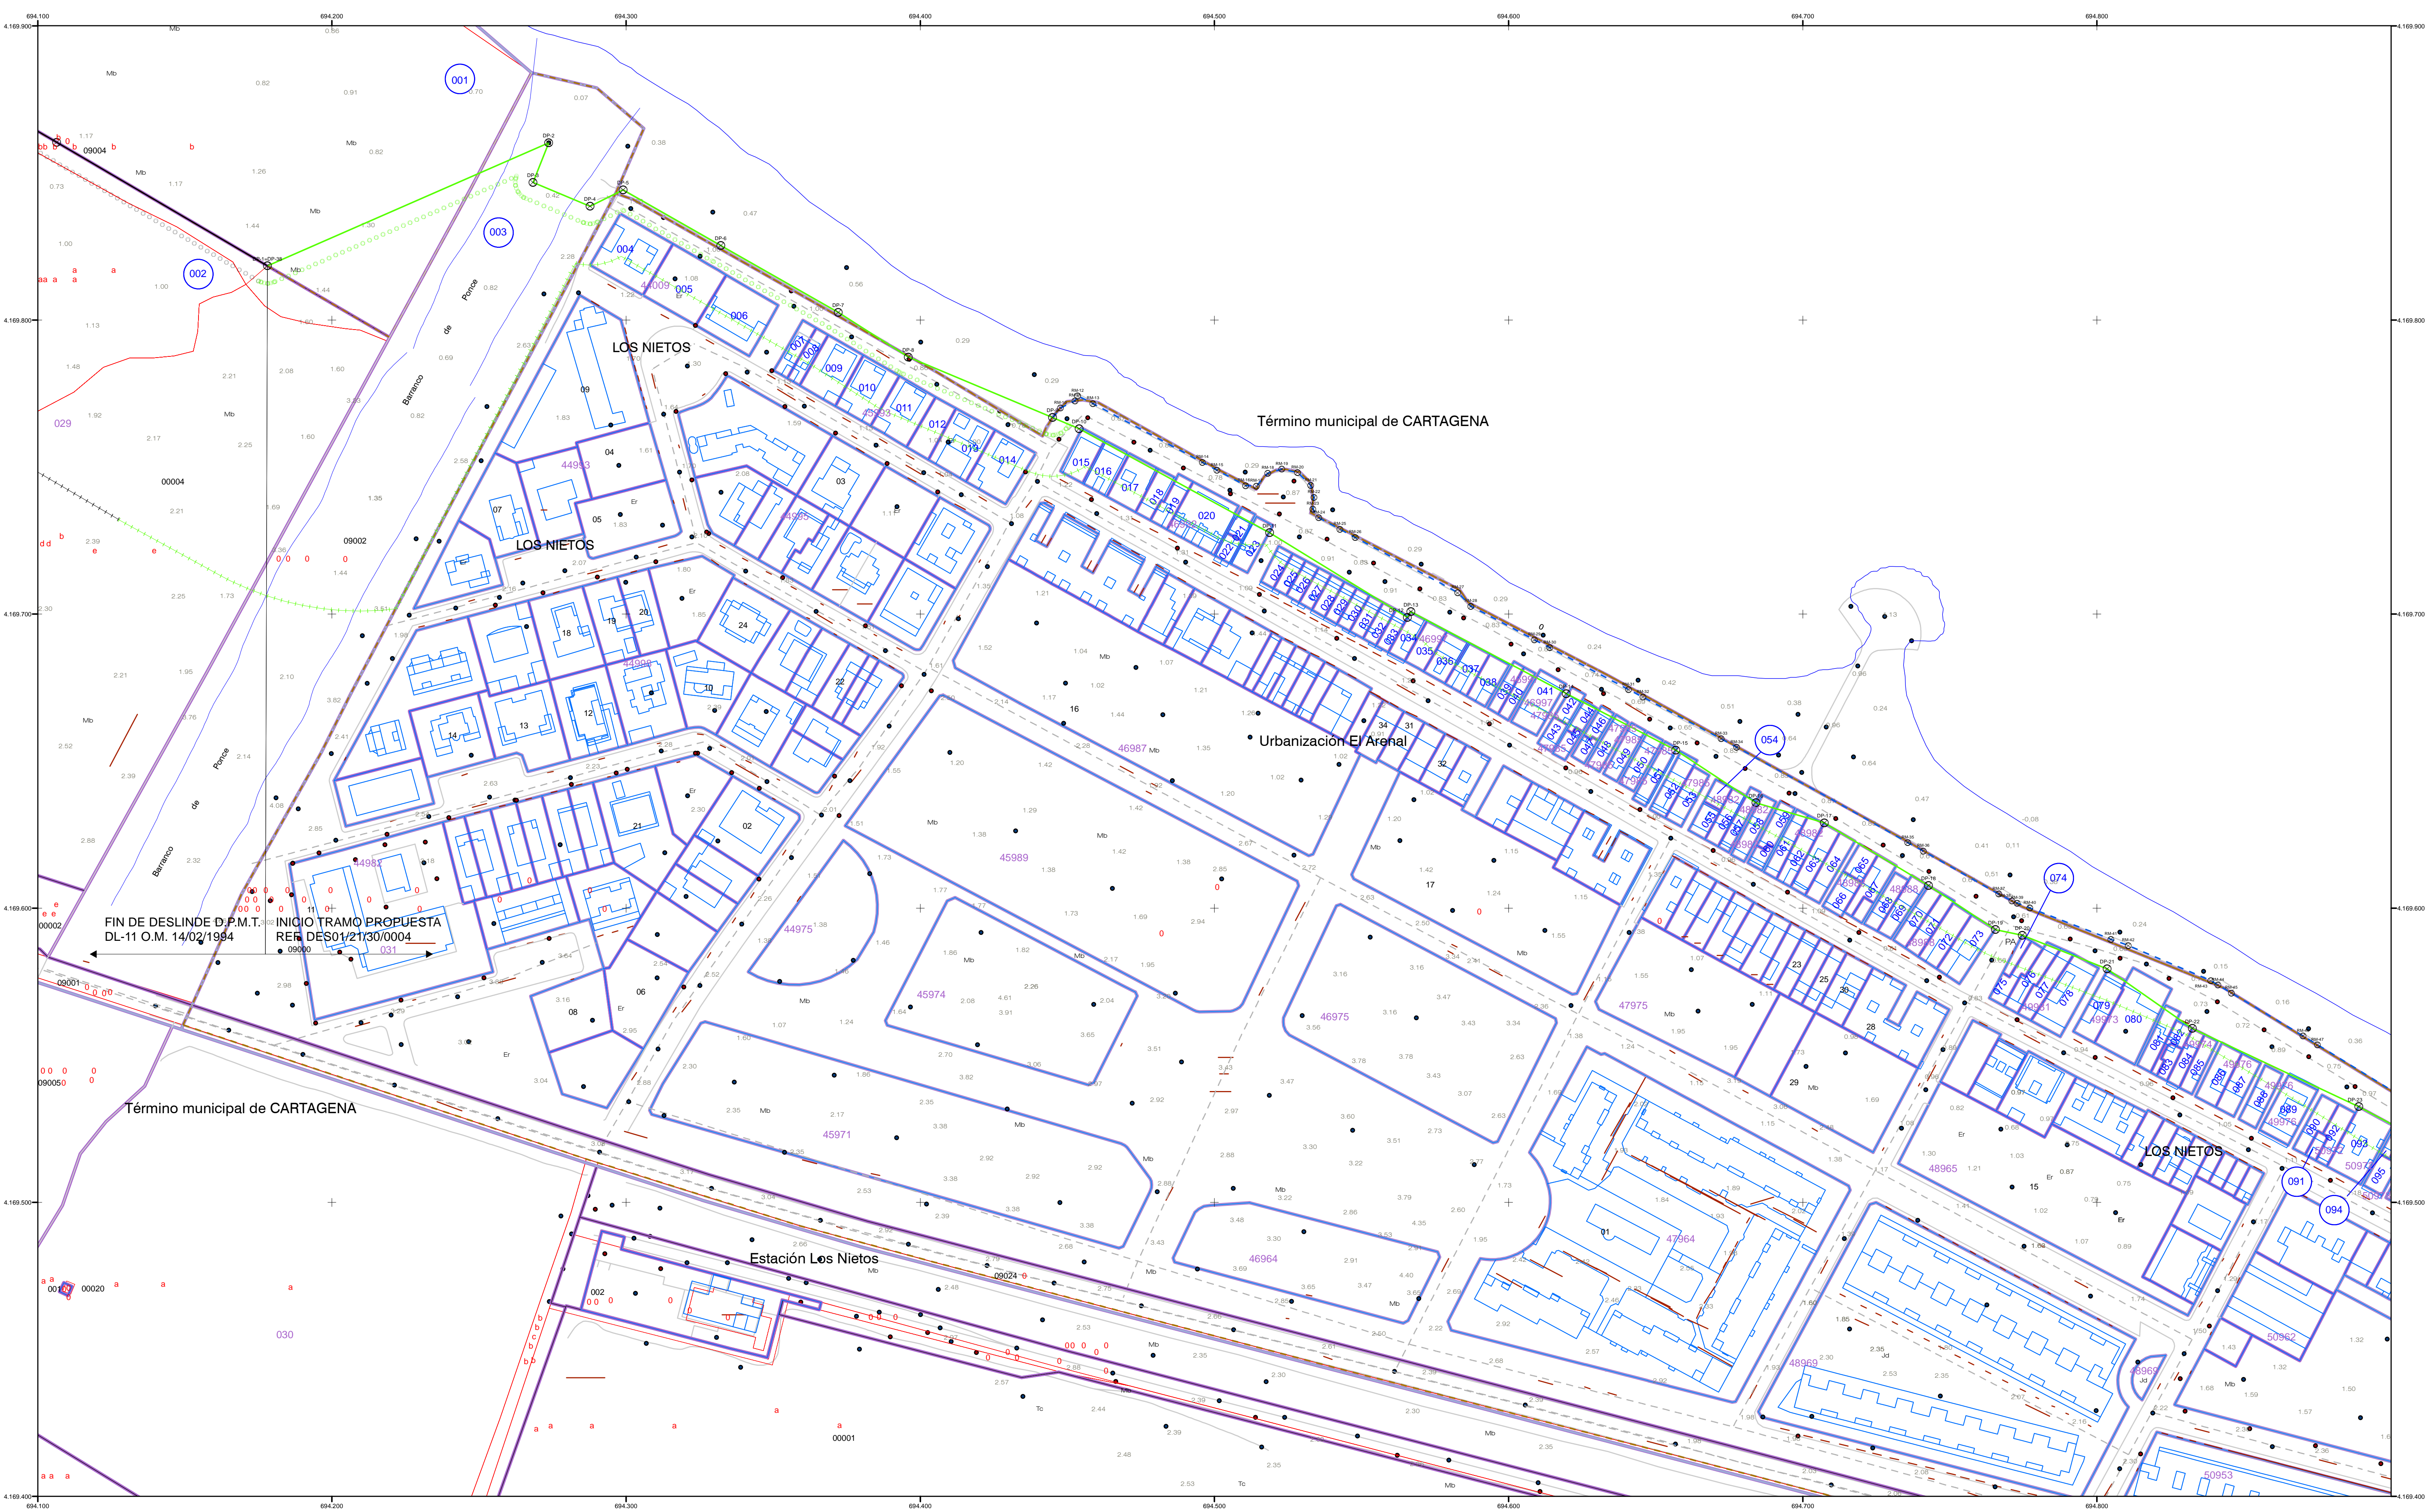

| | | | | | | | |
|--|--|--|--|--|--|--|--|
| <p>INFORMACIÓN CARTOGRÁFICA</p> <p>SISTEMA GEODÉSICO DE REFERENCIA: ETRS89 SISTEMA DE REPRESENTACIÓN CARTOGRÁFICA: UTM HUSO 30 ORIGEN DE ALTITUDES: NIVEL MEDIO DEL MAR EN ALCANTE COORDENADAS U.T.M. ETRS89 EN MARCO DE HOJA CARTOGRAFÍA CATASTRAL</p> <p>VUELO FOTOGRAMÉTRICO REALIZADO EN 1989 AEROTRIANGULACIÓN PROPIA DE ESTE LEVANTAMIENTO APOYO EN CAMPO REALIZADO EN 2008 RESTITUCIÓN Y EDICIÓN REALIZADO EN 2008</p> | | <p>SIGNOS CONVENCIONALES PARTICULARES</p> <ul style="list-style-type: none"> LÍNEA DE AGUA LÍMITE INTERIOR DE LA RIBERA DEL MAR LÍNEA DE DOMINIO PÚBLICO MARÍTIMO-TERRESTRE LÍNEA INTERIOR SERVIDUMBRE DE PROTECCIÓN LÍNEA INTERIOR SERVIDUMBRE DE TRÁNSITO DELIMITACIÓN USOS DEL SUELO LÍNEA DE D.P.M.T. TRAMOS COLINDANTES LÍNEA SERV. DE PROTECCIÓN TRAMOS COLINDANTES VÉRTICES DESLINDES DE DOMINIO PÚBLICO VÉRTICES RED GEODÉSICA VÉRTICES BASES DE REPLANTEO LÍNEA SERV. DE TRÁNSITO TRAMOS COLINDANTES LÍMITE RIBERA DEL MAR TRAMOS COLINDANTES NÚMERO DE PARCELA DESLINDE | | <p>SIGNOS CONVENCIONALES GENERALES</p> <ul style="list-style-type: none"> LÍMITES ADMINISTRATIVOS LÍMITE SUELO URBANO MANZANA / POLÍGONO PARCELA CONSTRUCCIÓN/SUBPARCELA MOBILIARIO URBANO HIDROLOGÍA ZONA VERDE PARCELAS RÚSTICAS CONSTRUCCIÓN SOBRE RASANTE CONSTRUCCIÓN BAJO RASANTE SOLARES Y PATIOS JARDINES Y ZONAS DEPORTIVAS PISCINAS Y ESTANQUES PARCELAS RÚSTICAS URBANIZABLES POLÍGONO MANZANA PARCELA URBANA PARCELA RÚSTICA CONSTRUCCIONES SUBPARCELAS Nº DE POLICÍA | | <p>016 POLÍGONO 93985 MANZANA 15 PARCELA URBANA 33 PARCELA RÚSTICA -I+VII CONSTRUCCIONES a, b, c SUBPARCELAS 5A Nº DE POLICÍA</p> | <p>ESCALA 1/1.000</p> <p>EQUIDISTANCIA 1m.</p> <p>RATIFICACIÓN DEL DESLINDE Z.M.T. APROBADO POR O.M. DE 04/09/1985 Y DEFINICIÓN DE RIBERA DEL MAR EN LOS NIETOS. REF. DES01/21/30/0004. TÉRMINO MUNICIPAL DE CARTAGENA (MURCIA)</p> |
|--|--|--|--|--|--|--|--|




| | | | | |
|---------------------------|-----------------------------------|---|---------------------------------|----------------------|
| PLANO Nº 2 DE 4 | HOJA Nº 21-2/21-3 21-4/21-5 | PLANO: CARTOGRAFÍA CATASTRAL ESCALA 1:1.000 | REFERENCIA: DES01/21/30/0004 | FECHA: ENERO 2022 |
|---------------------------|-----------------------------------|---|---------------------------------|----------------------|

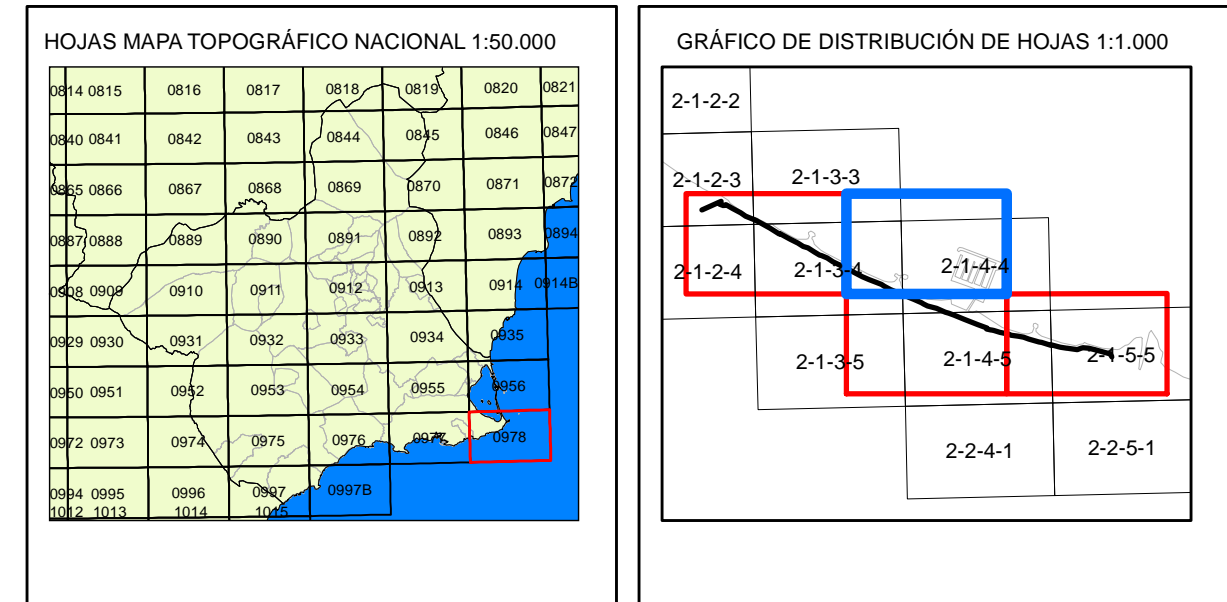

El Ingeniero Jefe de la Demarcación

Fdr: Daniel Caballero Quirantes

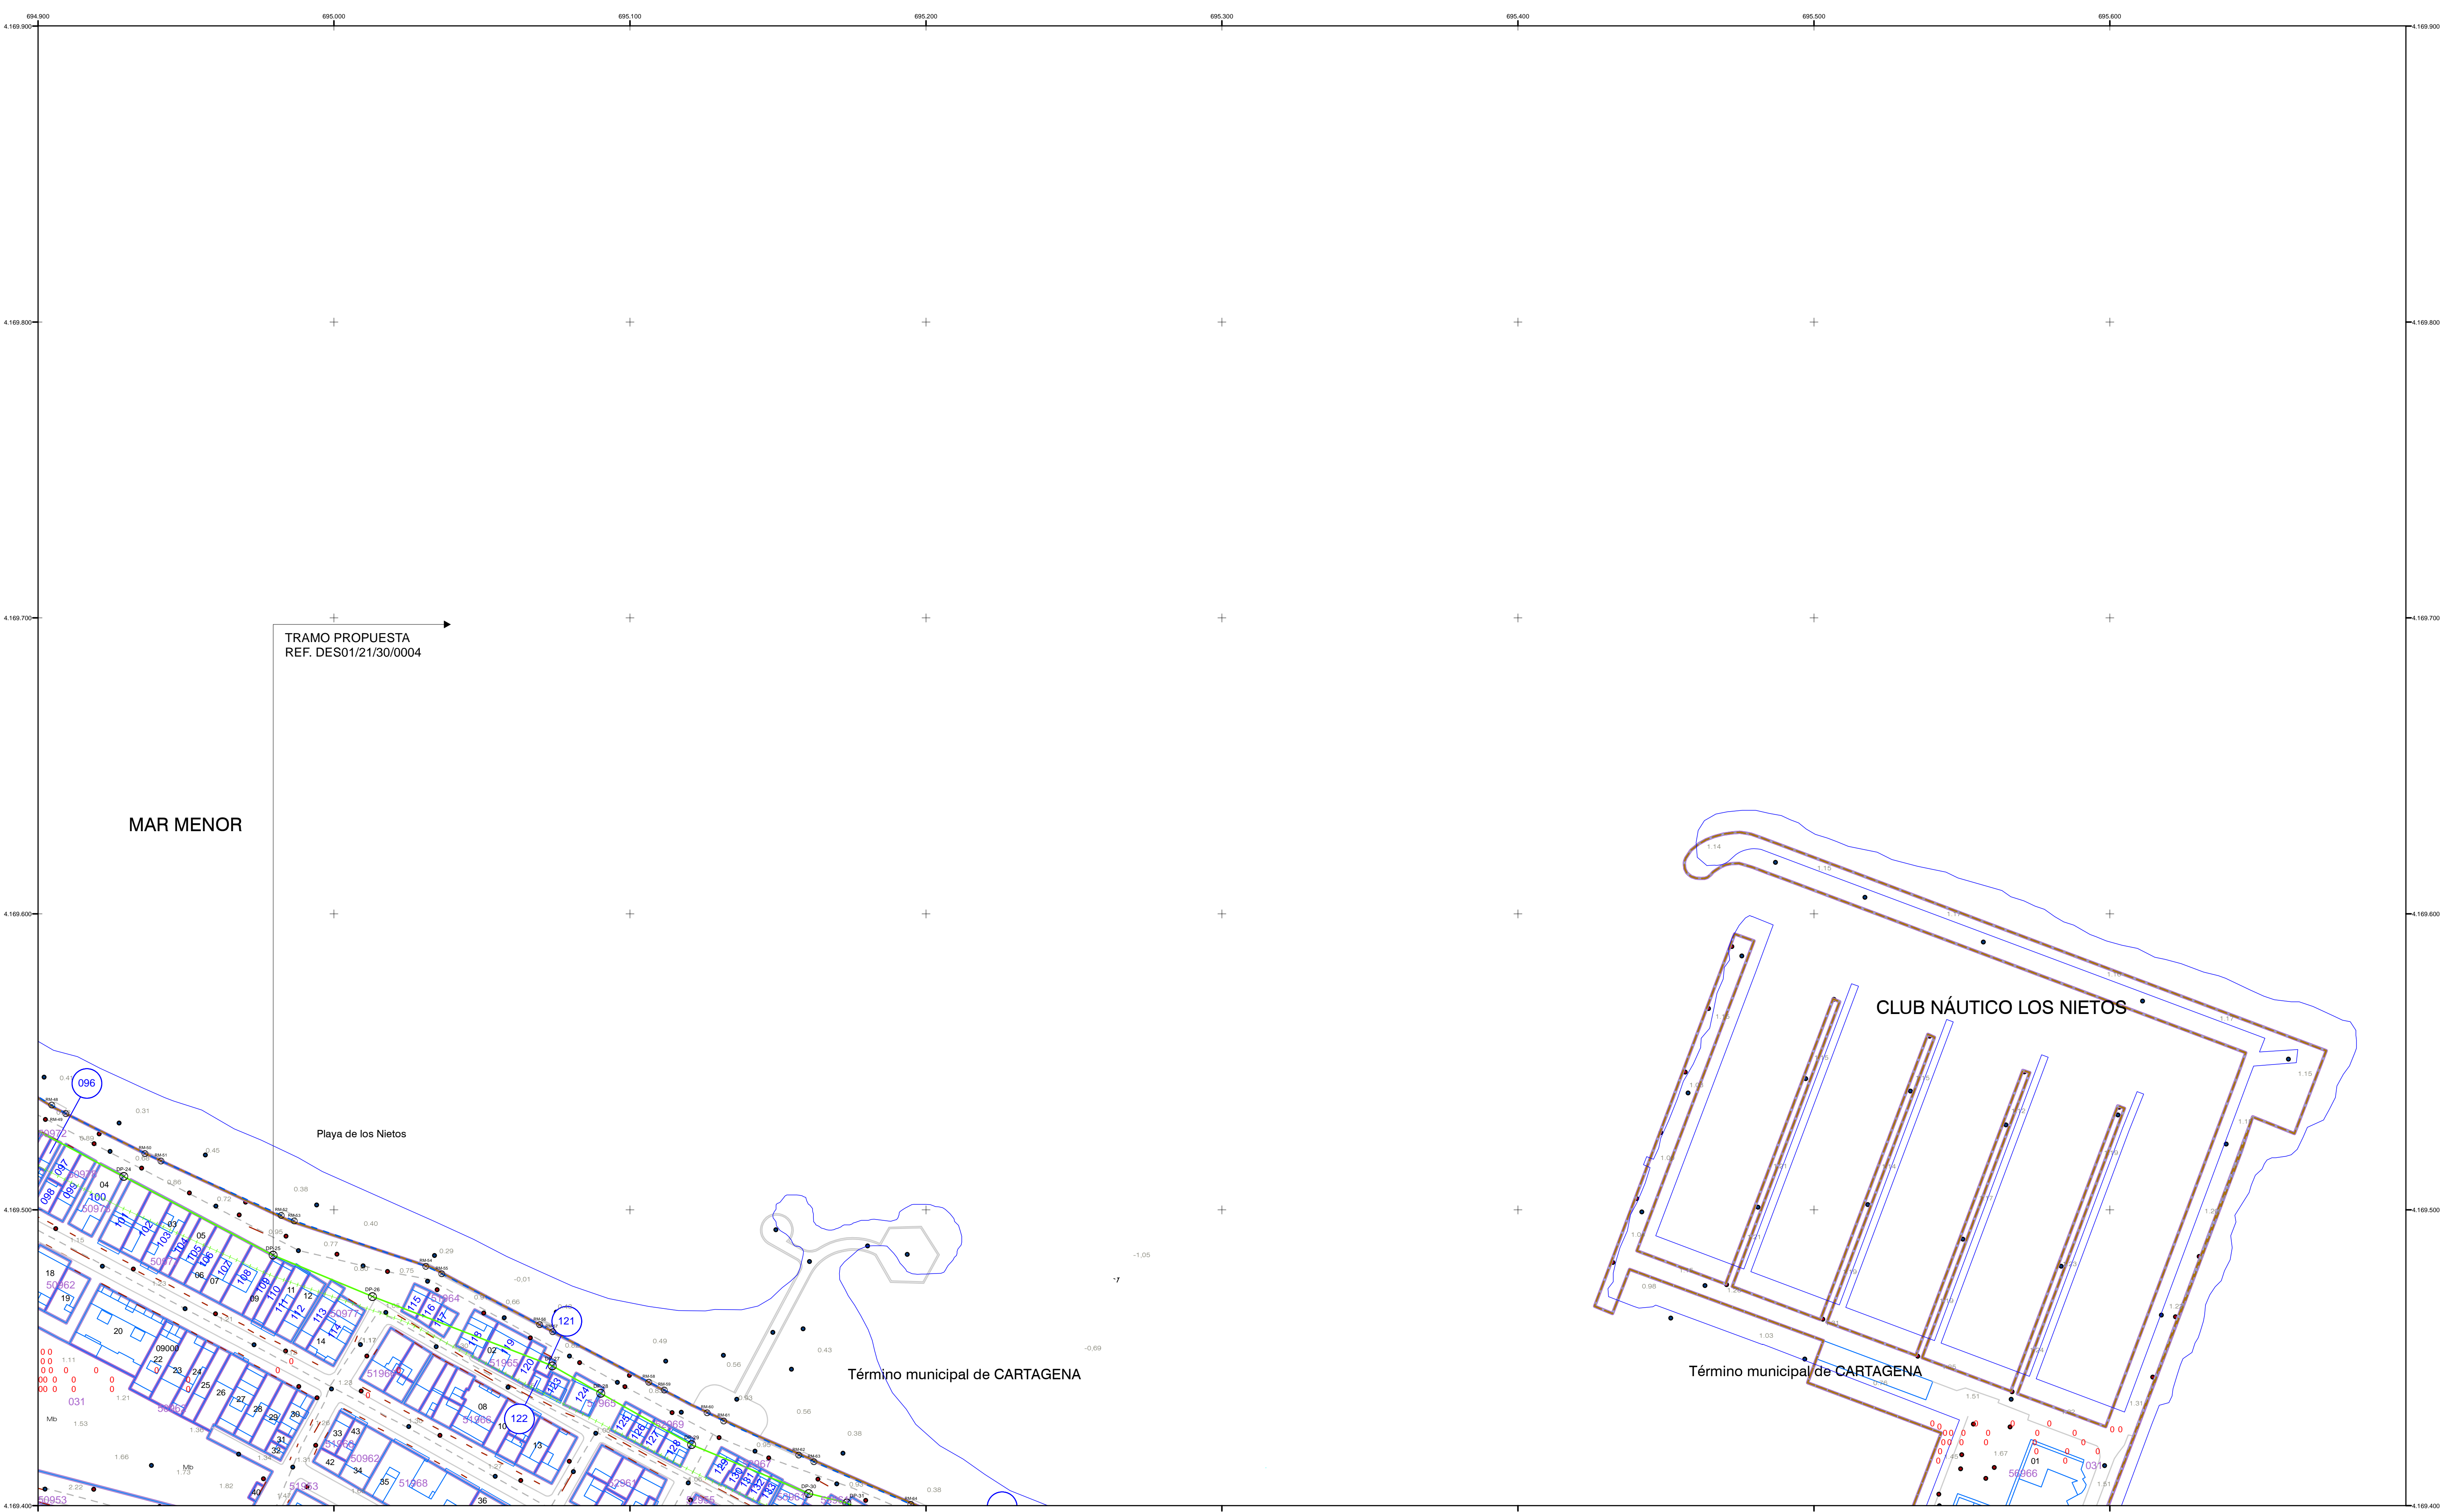


| | | | | | | | |
|---|--|--|--|--|--|---|--|
| <p>INFORMACIÓN CARTOGRÁFICA</p> <p>SISTEMA GEODÉSICO DE REFERENCIA: ETRS89 SISTEMA DE REPRESENTACIÓN CARTOGRÁFICA: UTM HUSO 30 ORIGEN DE ALTITUDES: NIVEL MEDIO DEL MAR EN ALICANTE COORDENADAS U.T.M. ETRS89 EN MARCO DE HOJA CARTOGRAFÍA CATASTRAL</p> <p>VUELO FOTOGRAMÉTRICO REALIZADO EN 1989 AEROTRIANGULACIÓN PROPIA DE ESTE LEVANTAMIENTO APOYO EN CAMPO REALIZADO EN 2008 RESTITUCIÓN Y EDICIÓN REALIZADO EN 2008</p> | | <p>SIGNOS CONVENCIONALES PARTICULARES</p> <ul style="list-style-type: none"> LÍNEA DE AGUA LÍMITE INTERIOR DE LA RIBERA DEL MAR LÍNEA DE DOMINIO PÚBLICO MARÍTIMO-TERRESTRE LÍNEA INTERIOR SERVIDUMBRE DE PROTECCIÓN LÍNEA INTERIOR SERVIDUMBRE DE TRÁNSITO DELIMITACIÓN USOS DEL SUELO LÍNEA DE D.P.M.T. TRAMOS COLINDANTES LÍNEA SERV. DE PROTECCIÓN TRAMOS COLINDANTES VÉRTICES DESLINDES DE DOMINIO PÚBLICO VÉRTICES RED GEODÉSICA VÉRTICES BASES DE REPLANTEO LÍNEA SERV. DE TRÁNSITO TRAMOS COLINDANTES LÍMITE RIBERA DEL MAR TRAMOS COLINDANTES NÚMERO DE PARCELA DESLINDE | | <p>SIGNOS CONVENCIONALES GENERALES</p> <ul style="list-style-type: none"> LÍMITES ADMINISTRATIVOS LÍMITE SUELO URBANO MANZANA / POLÍGONO PARCELA CONSTRUCCIÓN/SUBPARCELA MOBILIARIO URBANO HIDROLOGÍA ZONA VERDE PARCELAS RÚSTICAS CONSTRUCCIÓN SOBRE RASANTE CONSTRUCCIÓN BAJO RASANTE SOLARES Y PATIOS JARDINES Y ZONAS DEPORTIVAS PISCINAS Y ESTANQUES PARCELAS RÚSTICAS URBANIZABLES POLÍGONO MANZANA PARCELA URBANA PARCELA RÚSTICA CONSTRUCCIONES SUBPARCELAS Nº DE POLICIA | | <p>ESCALA 1/1.000</p> <p>EQUIDISTANCIA 1m.</p> <p>RATIFICACIÓN DEL DESLINDE Z.M.T. APROBADO POR O.M. DE 04/09/1985 Y DEFINICIÓN DE RIBERA DEL MAR EN LOS NIETOS. REF. DES01/21/30/0004. TÉRMINO MUNICIPAL DE CARTAGENA (MURCIA)</p> | |
|---|--|--|--|--|--|---|--|

| | | | | |
|----------|------------------------|---|------------------|------------|
| PLANO Nº | HOJA Nº | PLANO: | REFERENCIA: | FECHA: |
| 3 DE 4 | 21-2/21-3 21-4/21-5 | CARTOGRAFÍA CATASTRAL ESCALA 1:1.000 | DES01/21/30/0004 | ENERO 2022 |

| | |
|--|--|
| HOJAS MAPA TOPOGRÁFICO NACIONAL 1:50.000 | GRÁFICO DE DISTRIBUCIÓN DE HOJAS 1:1.000 |
| | |

El Ingeniero Jefe de la Demarcación

Fdo: Daniel Caballero Quirantes

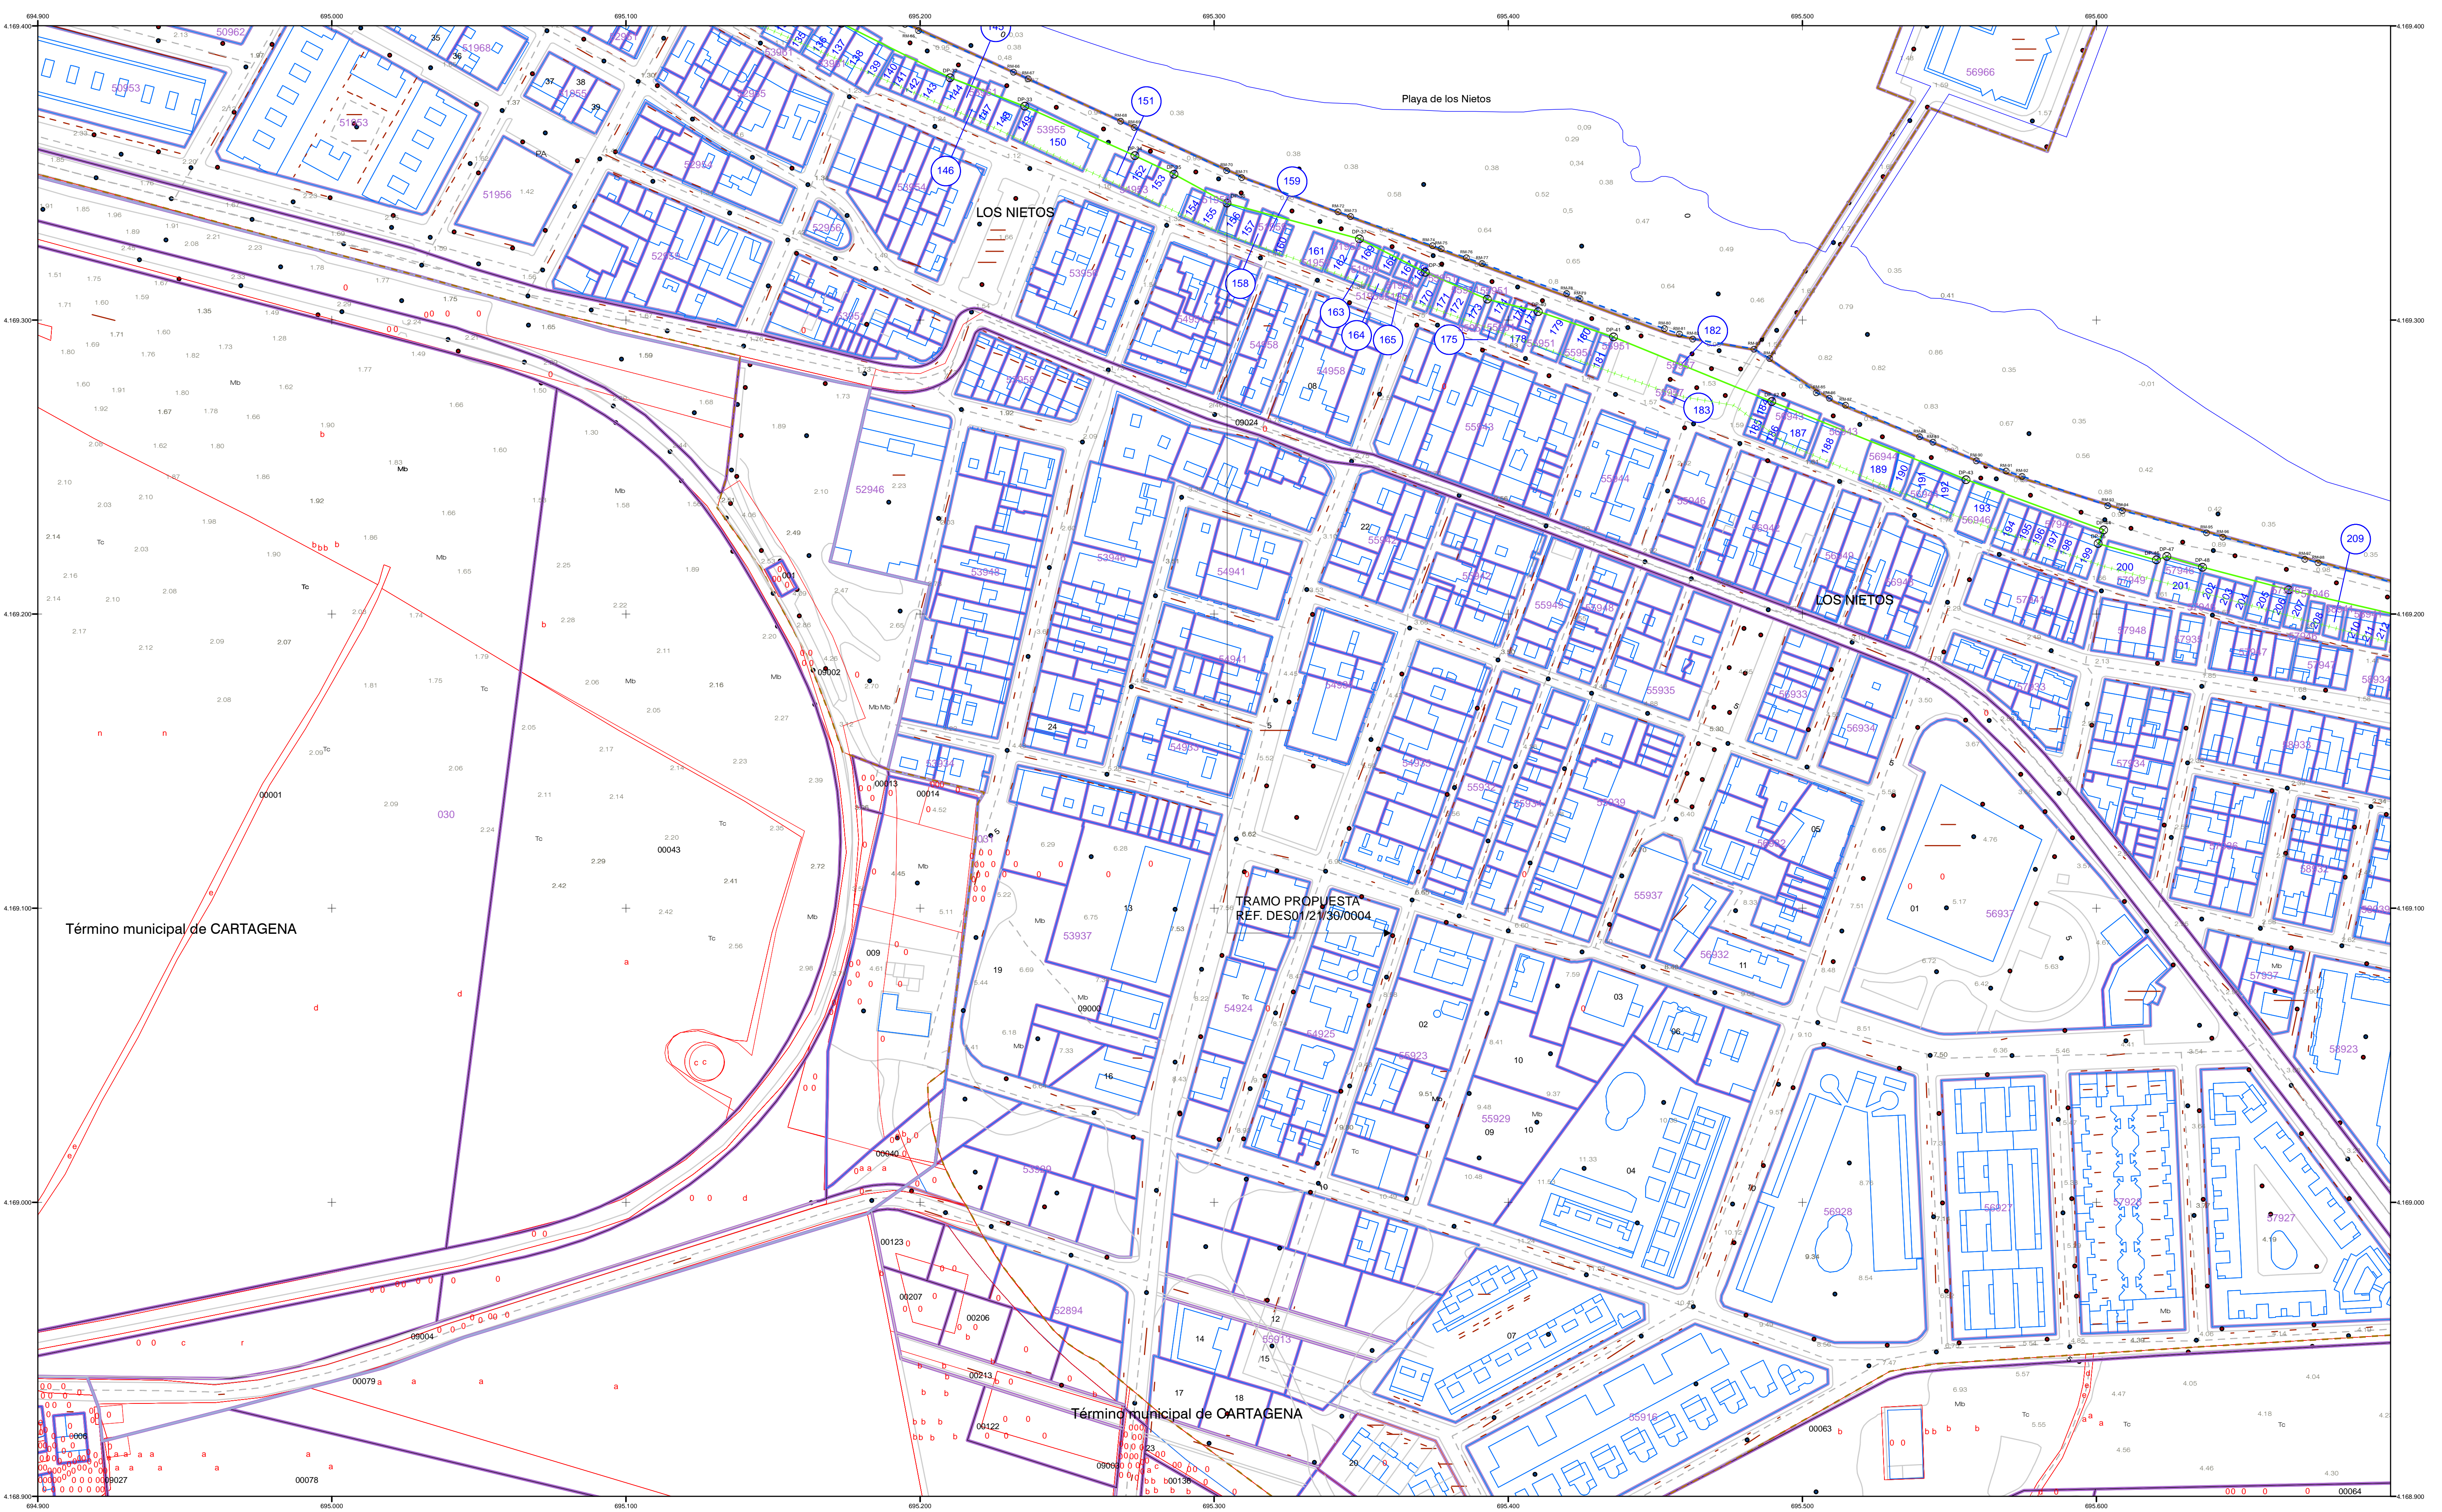

Término municipal de CARTAGENA

Término municipal de CARTAGENA

TRAMO PROPUESTA
REF. DES01/21/30/0004

INFORMACIÓN CARTOGRÁFICA

| | |
|--|--|
| SISTEMA GEODÉSICO DE REFERENCIA: ETRS89 | VUELO FOTOGRAMÉTRICO REALIZADO EN 1989 |
| SISTEMA DE REPRESENTACIÓN CARTOGRÁFICA: UTM HUSO 30 | AEROTRIANGULACIÓN PROPIA DE ESTE LEVANTAMIENTO |
| ORIGEN DE ALTITUDES: NIVEL MEDIO DEL MAR EN ALICANTE | APOYO EN CAMPO REALIZADO EN 2008 |
| COORDENADAS U.T.M. ETRS89 EN MARCO DE HOJA | RESTITUCIÓN Y EDICIÓN REALIZADO EN 2008 |
| CARTOGRAFÍA CATASTRAL | |

SIGNOS CONVENCIONALES PARTICULARES

| | |
|--|--|
| LÍNEA DE AGUA | VÉRTICES DESLINDES DE DOMINIO PÚBLICO |
| LÍMITE INTERIOR DE LA RIBERA DEL MAR | VÉRTICES BASES DE REPLANTEO |
| LÍNEA DE DOMINIO PÚBLICO MARÍTIMO-TERRESTRE | LÍNEA SERV. DE TRANSITO TRAMOS COLINDANTES |
| LÍNEA INTERIOR SERVIDUMBRE DE PROTECCIÓN | LÍMITE RIBERA DEL MAR TRAMOS COLINDANTES |
| LÍNEA INTERIOR SERVIDUMBRE DE TRANSITO | NÚMERO DE PARCELA DESLINDE |
| DELIMITACIÓN USOS DEL SUELO | |
| LÍNEA DE D.P.M.T. TRAMOS COLINDANTES | |
| LÍNEA SERV. DE PROTECCIÓN TRAMOS COLINDANTES | |

SIGNOS CONVENCIONALES GENERALES

| | | |
|-------------------------|--------------------------------|-----------------|
| LÍMITES ADMINISTRATIVOS | PARCELAS RÚSTICAS | POLÍGONO |
| LÍMITE SUELO URBANO | CONSTRUCCIÓN SOBRE RASANTE | MANZANA |
| MANZANA / POLÍGONO | CONSTRUCCIÓN BAJO RASANTE | PARCELA URBANA |
| PARCELA | SOLARES Y PATIOS | PARCELA RÚSTICA |
| CONSTRUCCIÓN/SUBPARCELA | JARDINES Y ZONAS DEPORTIVAS | CONSTRUCCIONES |
| MOBILIARIO URBANO | PISCINAS Y ESTANQUES | SUBPARCELAS |
| HIDROLOGÍA | PARCELAS RÚSTICAS URBANIZABLES | Nº DE POLICÍA |
| ZONA VERDE | | |


ESCALA 1/1.000

EQUIDISTANCIA 1m.

RATIFICACIÓN DEL DESLINDE Z.M.T. APROBADO POR O.M. DE 04/09/1985
Y DEFINICIÓN DE RIBERA DEL MAR EN LOS NIETOS.
REF. DES01/21/30/0004.
TÉRMINO MUNICIPAL DE CARTAGENA (MURCIA)




| | | | | |
|----------|------------------------|---|------------------|------------|
| PLANO Nº | HOJA Nº | PLANO: | REFERENCIA: | FECHA: |
| 4 DE 4 | 21-2/21-3 21-4/21-5 | CARTOGRAFÍA CATASTRAL ESCALA 1:1.000 | DES01/21/30/0004 | ENERO 2022 |

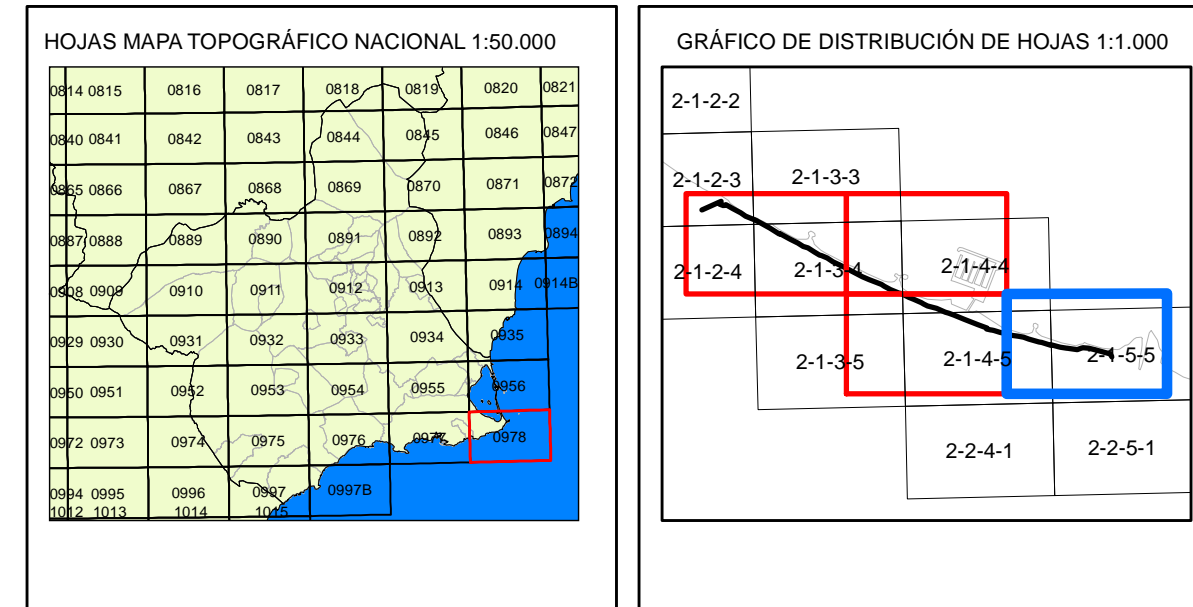

El Ingeniero Jefe de la Demarcación


Fdo: Daniel Caballero Quirantes

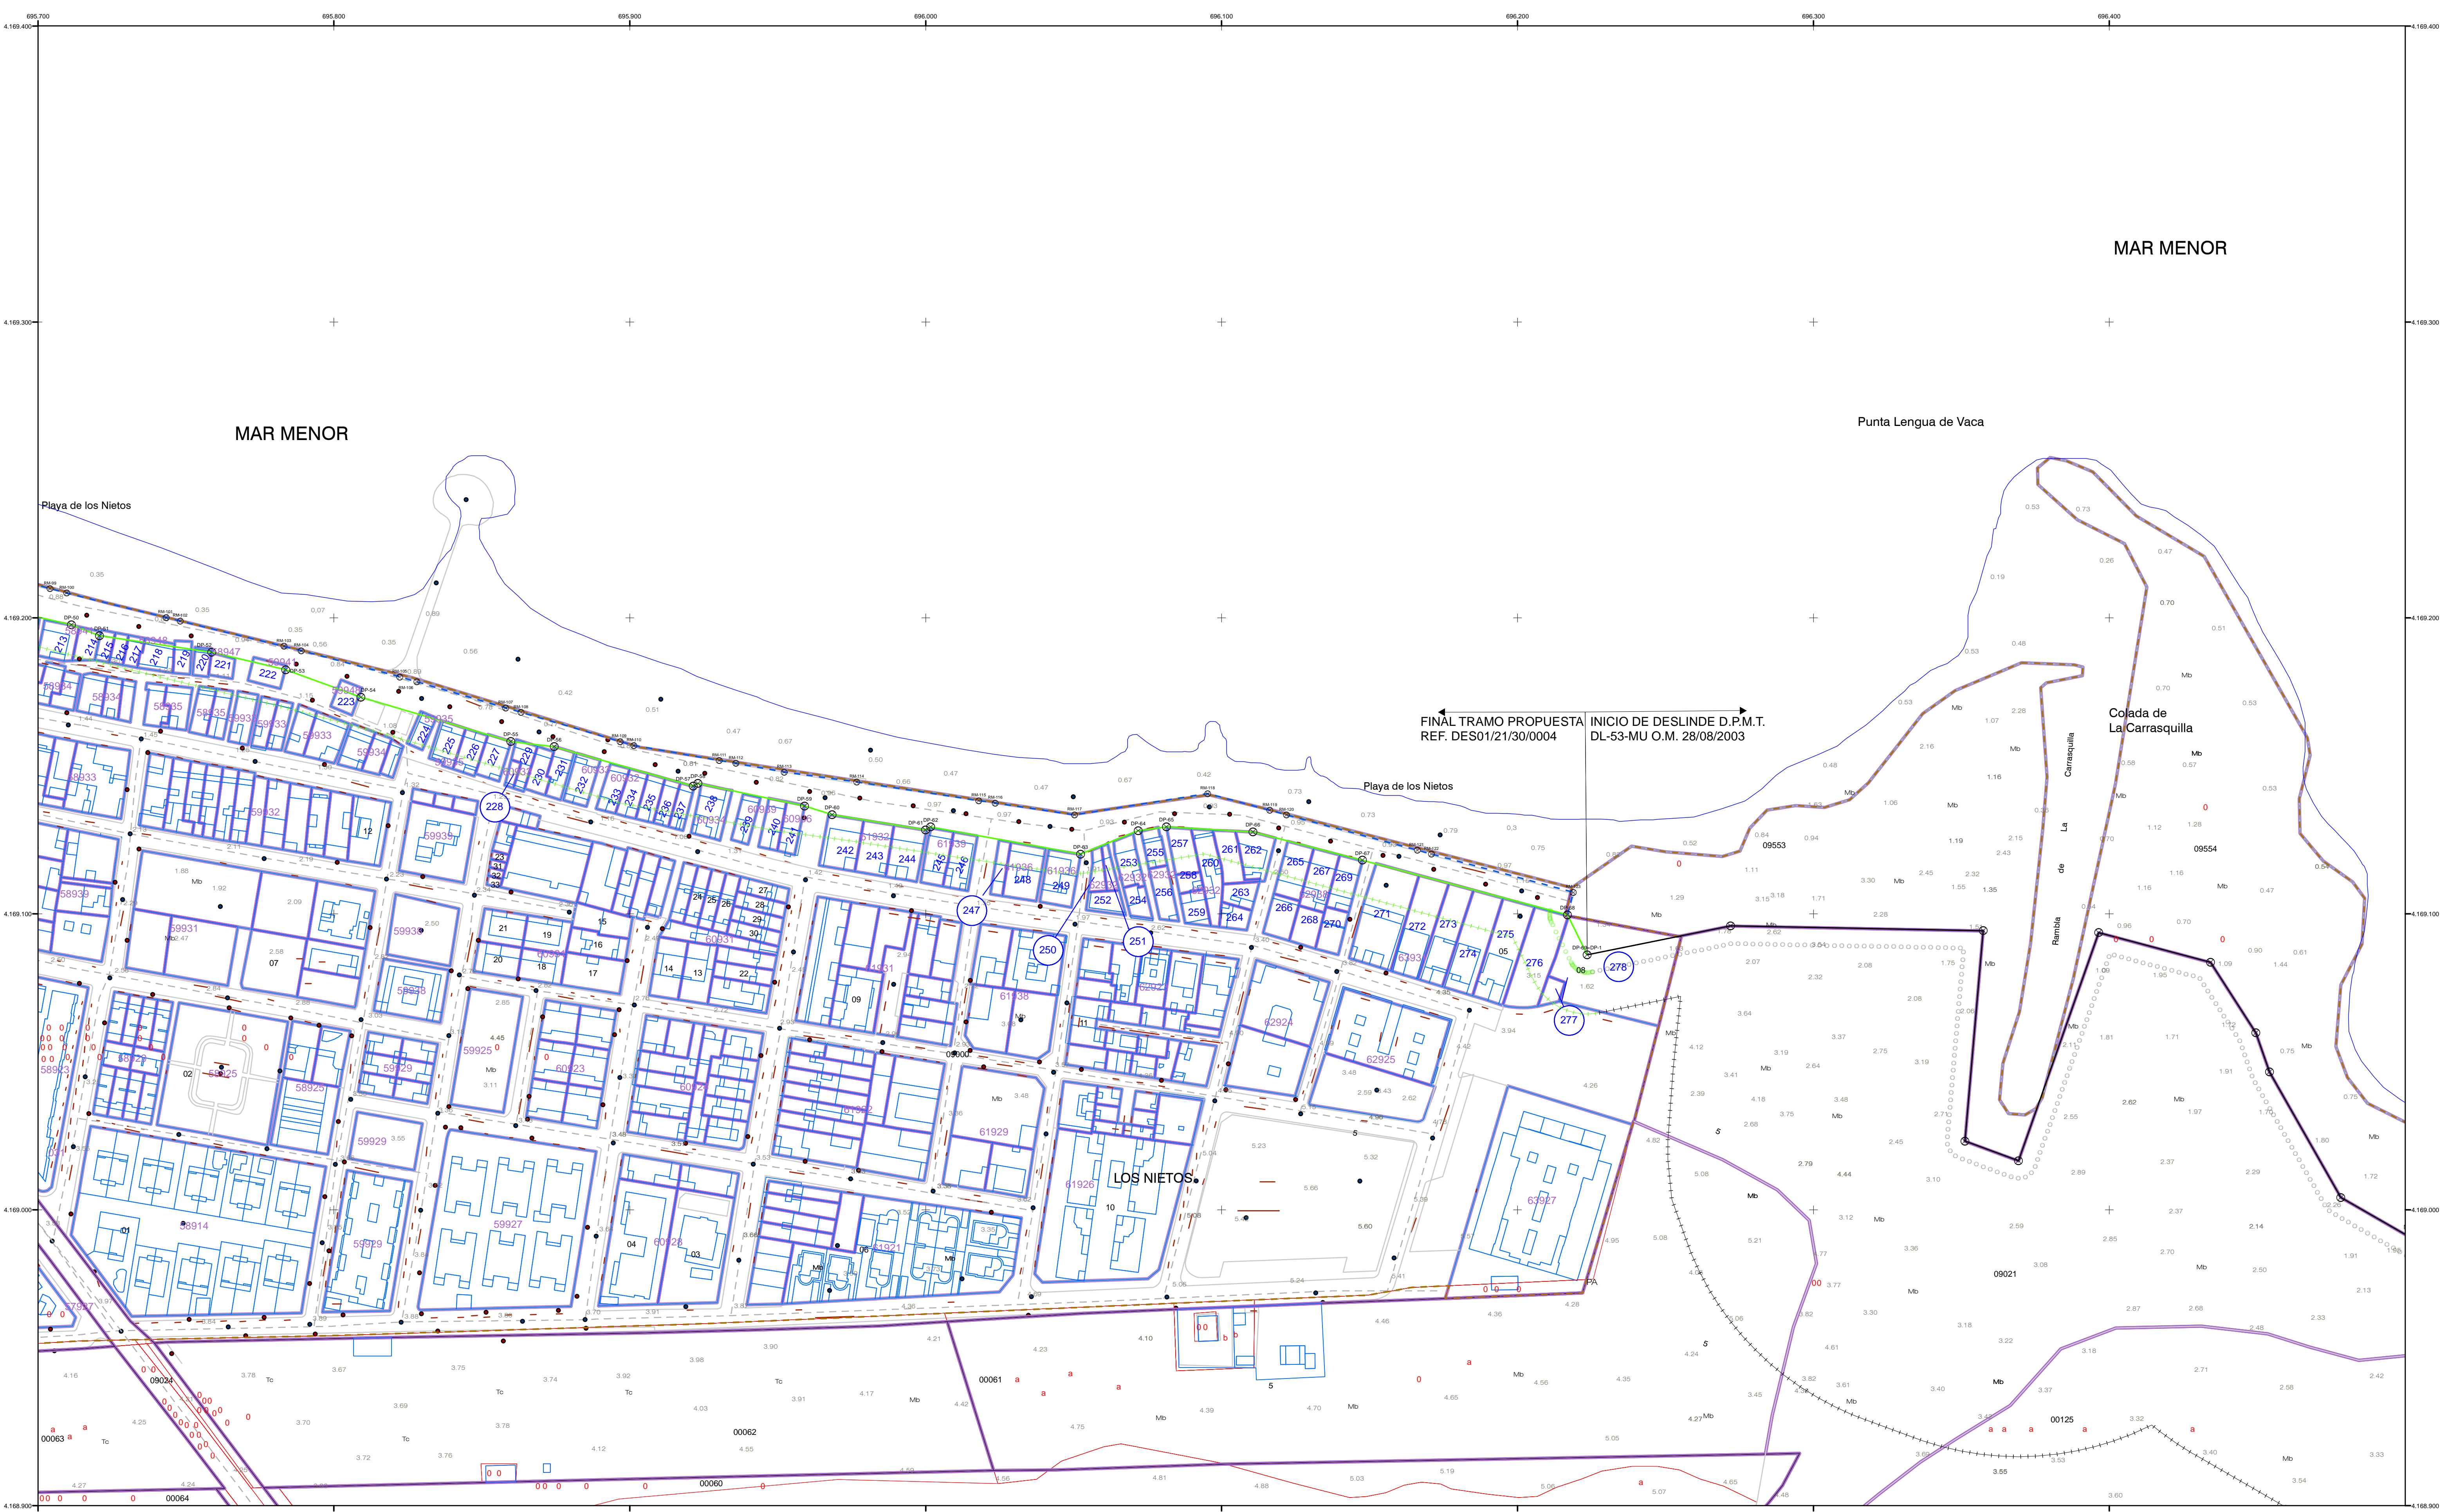

| | | | | | | | |
|--|--|--|--|--|--|--|--|
| <p>INFORMACIÓN CARTOGRÁFICA</p> <p>SISTEMA GEODÉSICO DE REFERENCIA: ETRS89 SISTEMA DE REPRESENTACIÓN CARTOGRÁFICA: UTM HUSO 30 ORIGEN DE ALTITUDES: NIVEL MEDIO DEL MAR EN ALCANTE COORDENADAS U.T.M. ETRS89 EN MARCO DE HOJA CARTOGRAFÍA CATASTRAL</p> <p>VUELO FOTOGRAMÉTRICO REALIZADO EN 1989 AEROTRIANGULACIÓN PROPIA DE ESTE LEVANTAMIENTO APOYO EN CAMPO REALIZADO EN 2008 RESTITUCIÓN Y EDICIÓN REALIZADO EN 2008</p> | | <p>SIGNOS CONVENCIONALES PARTICULARES</p> <ul style="list-style-type: none"> LÍNEA DE AGUA LÍMITE INTERIOR DE LA RIBERA DEL MAR LÍNEA DE DOMINIO PÚBLICO MARÍTIMO-TERRESTRE LÍNEA INTERIOR SERVIDUMBRE DE PROTECCIÓN LÍNEA INTERIOR SERVIDUMBRE DE TRÁNSITO DELIMITACIÓN USOS DEL SUELO LÍNEA DE D.P.M.T. TRAMOS COLINDANTES LÍNEA SERV. DE PROTECCIÓN TRAMOS COLINDANTES VÉRTICES DESLINDES DE DOMINIO PÚBLICO VÉRTICES RED GEODÉSICA VÉRTICES BASES DE REPLANTEO LÍNEA SERV. DE TRÁNSITO TRAMOS COLINDANTES LÍMITE RIBERA DEL MAR TRAMOS COLINDANTES NÚMERO DE PARCELA DESLINDE | | <p>SIGNOS CONVENCIONALES GENERALES</p> <ul style="list-style-type: none"> LÍMITES ADMINISTRATIVOS LÍMITE SUELO URBANO MANZANA / POLÍGONO PARCELA CONSTRUCCIÓN/SUBPARCELA MOBILIARIO URBANO HIDROLOGÍA ZONA VERDE PARCELAS RÚSTICAS CONSTRUCCIÓN SOBRE RASANTE CONSTRUCCIÓN BAJO RASANTE SOLARES Y PATIOS JARDINES Y ZONAS DEPORTIVAS PISCINAS Y ESTANQUES PARCELAS RÚSTICAS URBANIZABLES POLÍGONO MANZANA PARCELA URBANA PARCELA RÚSTICA CONSTRUCCIONES SUBPARCELAS Nº DE POLICÍA | | <p>ESCALA 1/1.000</p> <p>10 5 0 10 20 30 40 50 60 70 80 90 100</p> <p>EQUIDISTANCIA 1m.</p> <p>RATIFICACIÓN DEL DESLINDE Z.M.T. APROBADO POR O.M. DE 04/09/1985 Y DEFINICIÓN DE RIBERA DEL MAR EN LOS NIETOS. REF. DES01/21/30/0004. TÉRMINO MUNICIPAL DE CARTAGENA (MURCIA)</p> | |
|--|--|--|--|--|--|--|--|



| | | | | |
|---------------------------|-----------------------------------|--|---------------------------------|----------------------|
| PLANO Nº 1 DE 4 | HOJA Nº 21-2/21-3 21-4/21-5 | PLANO: ORTOFOTO PNOA-2019 ESCALA 1:1.000 | REFERENCIA: DES01/21/30/0004 | FECHA: ENERO 2022 |
|---------------------------|-----------------------------------|--|---------------------------------|----------------------|

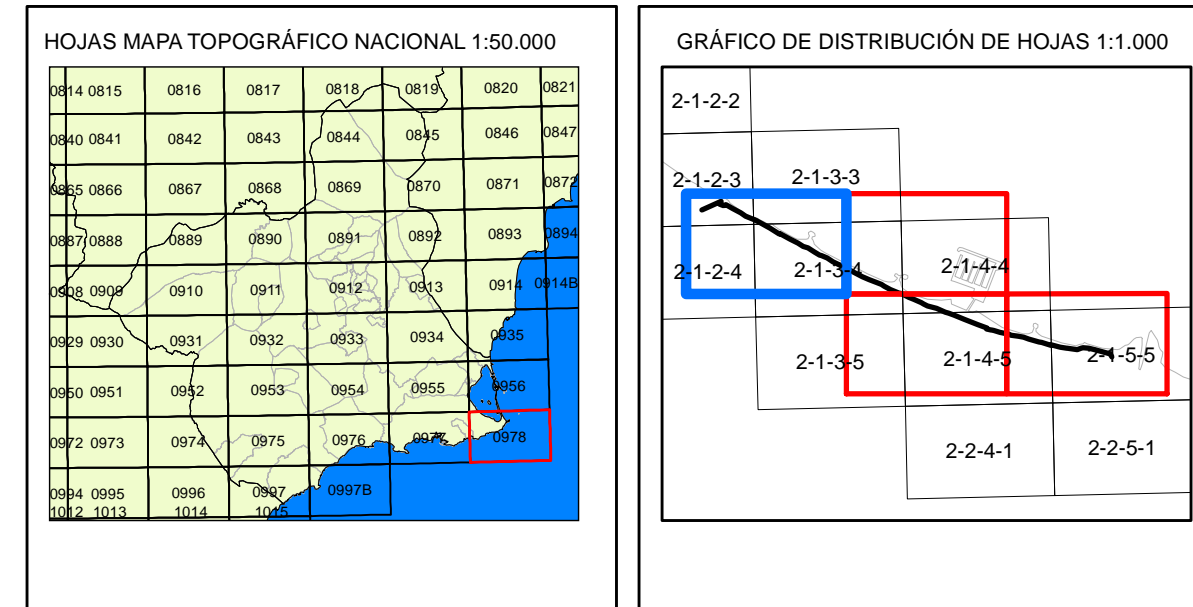

El Ingeniero Jefe de la Demarcación

Fdo: Daniel Caballero Quirantes



| | | | | | | | |
|---|--|--|--|--|--|--|--|
| <p>INFORMACIÓN CARTOGRÁFICA</p> <p>SISTEMA GEODÉSICO DE REFERENCIA: ETRS89 SISTEMA DE REPRESENTACIÓN CARTOGRÁFICA: UTM HUSO 30 ORIGEN DE ALTITUDES: NIVEL MEDIO DEL MAR EN ALICANTE COORDENADAS U.T.M. ETRS89 EN MARCO DE HOJA CARTOGRAFÍA CATASTRAL</p> | | <p>SIGNOS CONVENCIONALES PARTICULARES</p> <p>— LINEA DE AGUA — LÍMITE INTERIOR DE LA RIBERA DEL MAR — LINEA DE DOMINIO PÚBLICO MARÍTIMO-TERRESTRE — LINEA INTERIOR SERVIDUMBRE DE PROTECCIÓN — LINEA INTERIOR SERVIDUMBRE DE TRÁNSITO — DELIMITACIÓN USOS DEL SUELO — LINEA DE D.P.M.T. TRAMOS COLINDANTES — LINEA SERV. DE PROTECCIÓN TRAMOS COLINDANTES</p> | | <p>SIGNOS CONVENCIONALES PARTICULARES</p> <p>⊗ VÉRTICES DESLINDES DE DOMINIO PÚBLICO △ VÉRTICES RED GEODÉSICA ▽ VÉRTICES BASES DE REPLANTEO ○ LINEA SERV. DE TRÁNSITO TRAMOS COLINDANTES — LÍMITE RIBERA DEL MAR TRAMOS COLINDANTES ② PARCELAS CATASTRALES Nº DE PARCELA DESLINDE</p> | | <p>ESCALA 1/1.000</p> <p>EQUIDISTANCIA 1m.</p> | |
| <p>RATIFICACIÓN DEL DESLINDE Z.M.T. APROBADO POR O.M. DE 04/09/1985 Y DEFINICIÓN DE RIBERA DEL MAR EN LOS NIETOS. REF. DES01/21/30/0004. TÉRMINO MUNICIPAL DE CARTAGENA (MURCIA)</p> | | | | | | | |




**MINISTERIO
PARA LA TRANSICIÓN
ECOLÓGICA Y EL RETO DEMOGRÁFICO**

Dirección General de la Costa y el Mar
SERVICIO DE GESTIÓN DEL DOMINIO PÚBLICO
Demarcación de Costas en Murcia

RATIFICACIÓN DEL DESLINDE Z.M.T.
APROBADO POR O.M. DE 04/09/1985
Y DEFINICIÓN DE RIBERA DEL MAR EN LOS NIETOS.
REF. DES01/21/30/0004.


TÉRMINO MUNICIPAL DE:
CARTAGENA

| | | | | |
|----------|------------------------|--------------------------------------|------------------|------------|
| PLANO Nº | HOJA Nº | PLANO: | REFERENCIA: | FECHA: |
| 2 DE 4 | 21-2/21-3 21-4/21-5 | ORTOFOTO PNOA-2019 ESCALA 1:1.000 | DES01/21/30/0004 | ENERO 2022 |

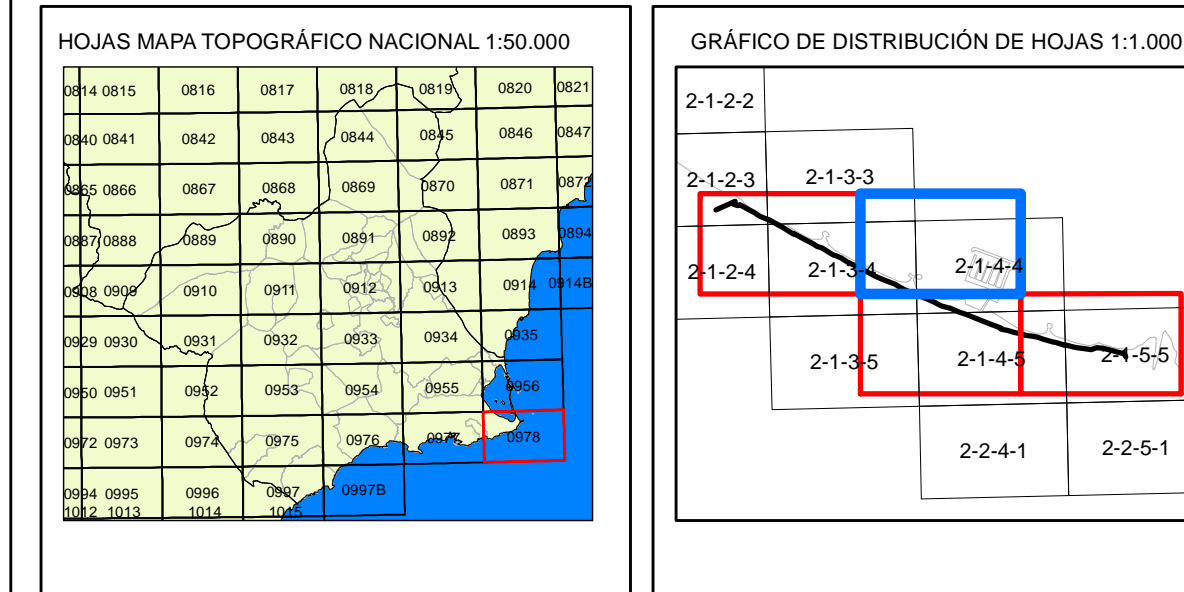

El Ingeniero Jefe de la Demarcación

Fdr: Daniel Caballero Quirantes

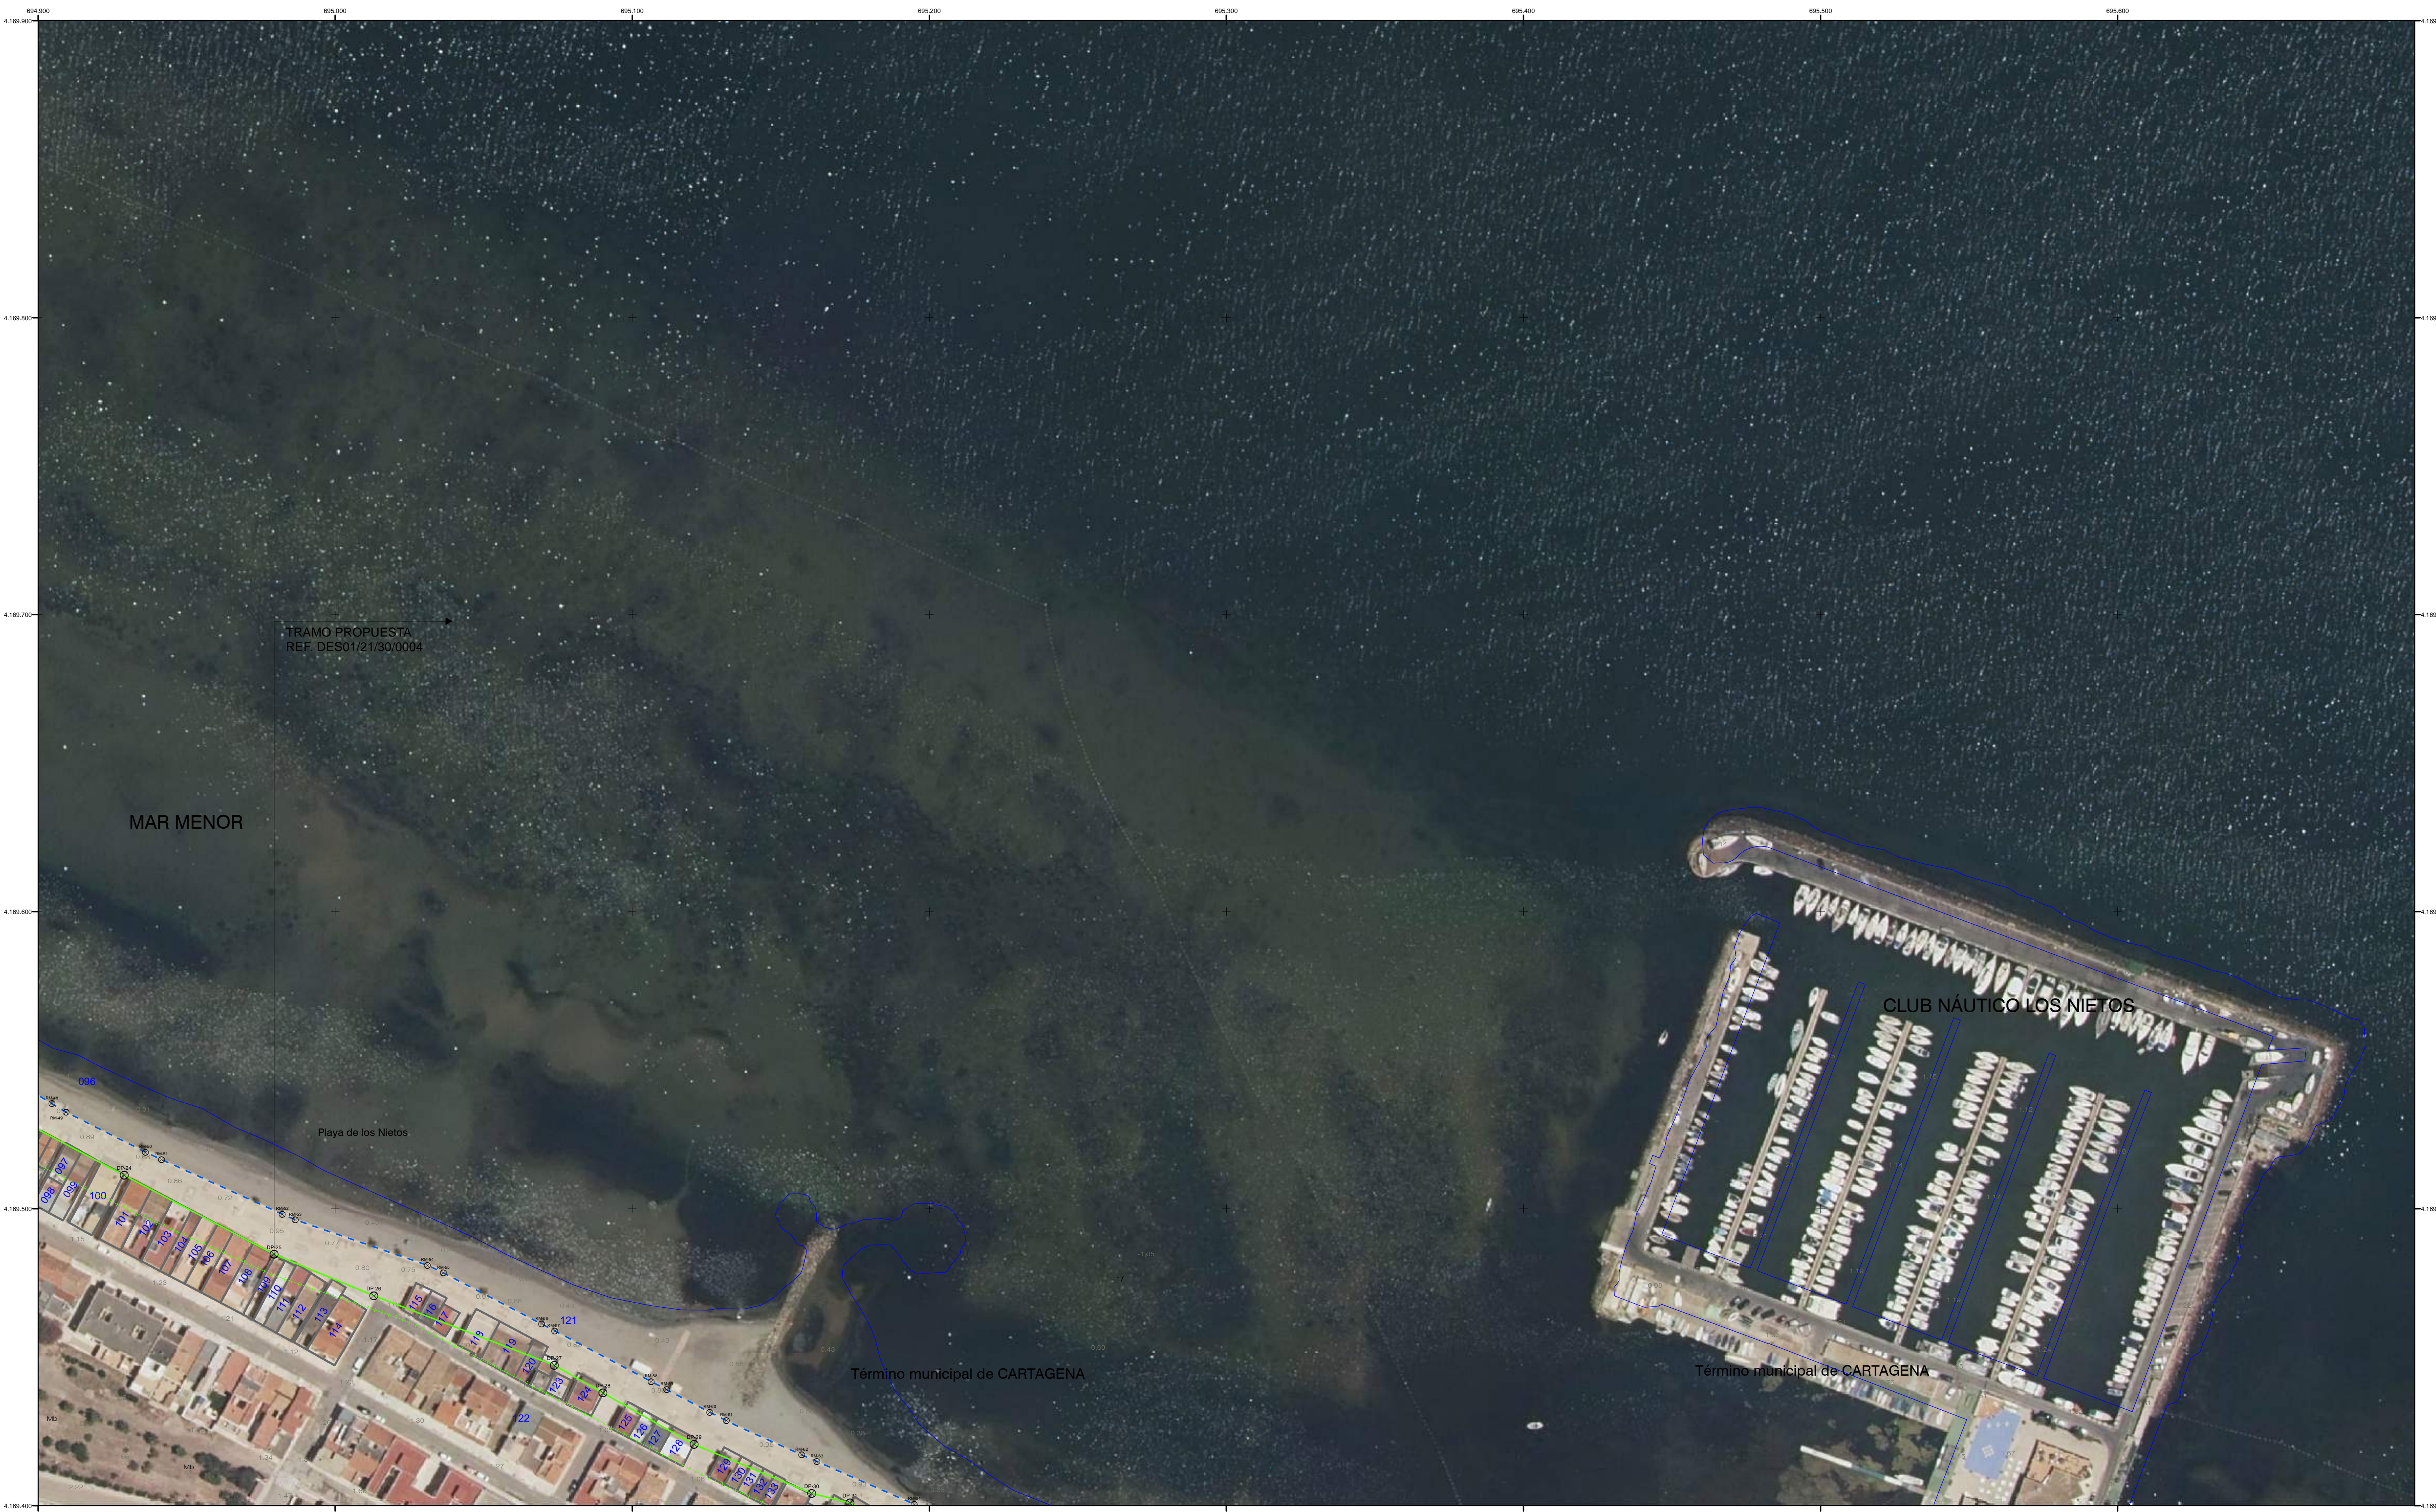

INFORMACIÓN CARTOGRÁFICA


SISTEMA GEODÉSICO DE REFERENCIA: ETRS89
SISTEMA DE REPRESENTACIÓN CARTOGRÁFICA: UTM HUSO 30
ORIGEN DE ALTITUDES: NIVEL MEDIO DEL MAR EN ALICANTE
COORDENADAS U.T.M. ETRS89 EN MARCO DE HOJA
CARTOGRAFÍA CATASTRAL

VUELO FOTOGRAMÉTRICO REALIZADO EN 1989
AEROTRIANGULACIÓN PROPIA DE ESTE LEVANTAMIENTO
APOYO EN CAMPO REALIZADO EN 2008
RESTITUCIÓN Y EDICIÓN REALIZADO EN 2008

SIGNOS CONVENCIONALES PARTICULARES

- LÍNEA DE AGUA
- LÍMITE INTERIOR DE LA RIBERA DEL MAR
- LÍNEA DE DOMINIO PÚBLICO MARÍTIMO-TERRESTRE
- LÍNEA INTERIOR SERVIDUMBRE DE PROTECCIÓN
- LÍNEA INTERIOR SERVIDUMBRE DE TRÁNSITO
- DELIMITACIÓN USOS DEL SUELO
- LÍNEA DE D.P.M.T. TRAMOS COLINDANTES
- LÍNEA SERV. DE PROTECCIÓN TRAMOS COLINDANTES
- VÉRTICES DESLINDES DE DOMINIO PÚBLICO
- VÉRTICES RED GEODÉSICA
- VÉRTICES BASES DE REPLANTEO
- LÍNEA SERV. DE TRÁNSITO TRAMOS COLINDANTES
- LÍMITE RIBERA DEL MAR TRAMOS COLINDANTES
- PARCELAS CATASTRALES Nº DE PARCELA DESLINDE


ESCALA 1/1.000

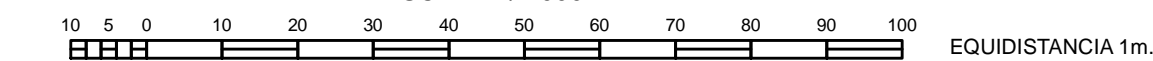

RATIFICACIÓN DEL DESLINDE Z.M.T. APROBADO POR O.M. DE 04/09/1985
Y DEFINICIÓN DE RIBERA DEL MAR EN LOS NIETOS.
REF. DES01/21/30/0004.
TÉRMINO MUNICIPAL DE CARTAGENA (MURCIA)



| | | | | |
|----------------------|-----------------------------------|--|---------------------------------|----------------------|
| PLANO Nº 3 | HOJA Nº 21-2/21-3 21-4/21-5 | PLANO: ORTOFOTO PNOA-2019 ESCALA 1:1.000 | REFERENCIA: DES01/21/30/0004 | FECHA: ENERO 2022 |
|----------------------|-----------------------------------|--|---------------------------------|----------------------|

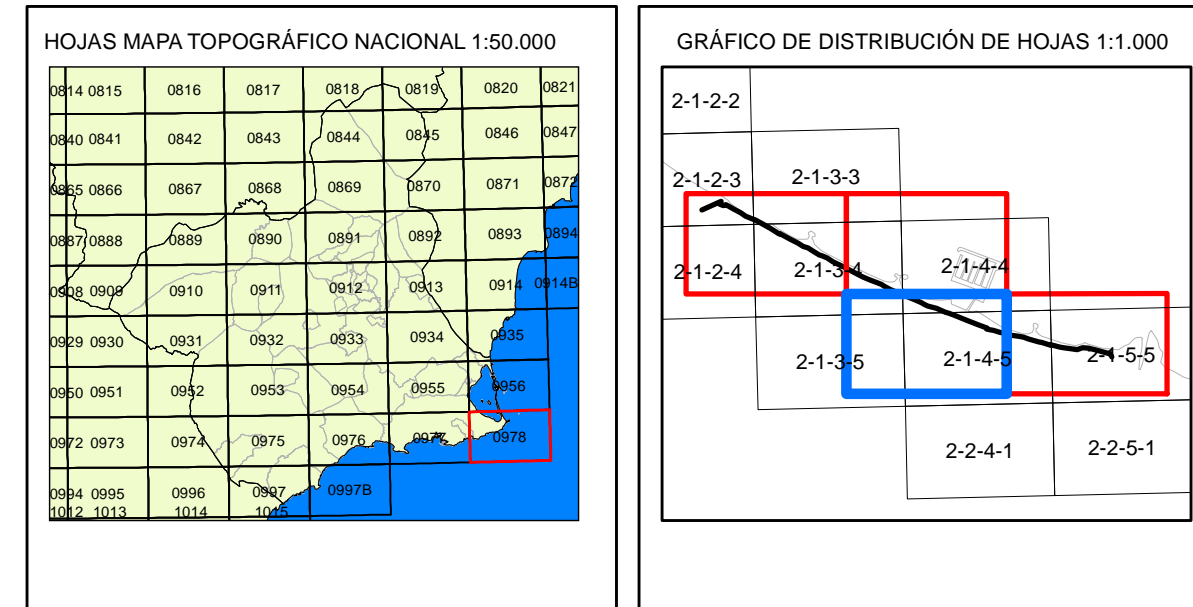


El Ingeniero Jefe de la Demarcación

Fdr: Daniel Caballero Quirantes



| | | | | | |
|--|--|---|--|---|--|
| <p>INFORMACIÓN CARTOGRÁFICA</p> <p>SISTEMA GEODÉSICO DE REFERENCIA: ETRS89 SISTEMA DE REPRESENTACIÓN CARTOGRÁFICA: UTM HUSO 30 ORIGEN DE ALTITUDES: NIVEL MEDIO DEL MAR EN ALCANTE COORDENADAS U.T.M. ETRS89 EN MARCO DE HOJA CARTOGRAFÍA CATASTRAL</p> <p>VUELO FOTOGRAMÉTRICO REALIZADO EN 1989 AEROTRIANGULACIÓN PROPIA DE ESTE LEVANTAMIENTO APOYO EN CAMPO REALIZADO EN 2008 RESTITUCIÓN Y EDICIÓN REALIZADO EN 2008</p> | | <p>SIGNOS CONVENCIONALES PARTICULARES</p> <ul style="list-style-type: none"> LÍNEA DE AGUA LÍMITE INTERIOR DE LA RIBERA DEL MAR LÍNEA DE DOMINIO PÚBLICO MARÍTIMO-TERRESTRE LÍNEA INTERIOR SERVIDUMBRE DE PROTECCIÓN LÍNEA INTERIOR SERVIDUMBRE DE TRANSITO DELIMITACIÓN USOS DEL SUELO LÍNEA DE D.P.M.T. TRAMOS COLINDANTES LÍNEA SERV. DE PROTECCIÓN TRAMOS COLINDANTES VÉRTICES DESLINDES DE DOMINIO PÚBLICO VÉRTICES RED GEODÉSICA VÉRTICES BASES DE REPLANTEO LÍNEA SERV. DE TRANSITO TRAMOS COLINDANTES LÍMITE RIBERA DEL MAR TRAMOS COLINDANTES PARCELAS CATASTRALES Nº DE PARCELA DESLINDE | | <p>ESCALA 1/1.000</p> <p>EQUIDISTANCIA 1m.</p> <p>RATIFICACIÓN DEL DESLINDE Z.M.T. APROBADO POR O.M. DE 04/09/1985 Y DEFINICIÓN DE RIBERA DEL MAR EN LOS NIETOS. REF. DES01/21/30/0004. TÉRMINO MUNICIPAL DE CARTAGENA (MURCIA)</p> | |
|--|--|---|--|---|--|

| | | | | |
|---------------------------|-----------------------------------|--|---------------------------------|----------------------|
| PLANO Nº 4 DE 4 | HOJA Nº 21-2/21-3 21-4/21-5 | PLANO: ORTOFOTO PNOA-2019 ESCALA 1:1.000 | REFERENCIA: DES01/21/30/0004 | FECHA: ENERO 2022 |
|---------------------------|-----------------------------------|--|---------------------------------|----------------------|

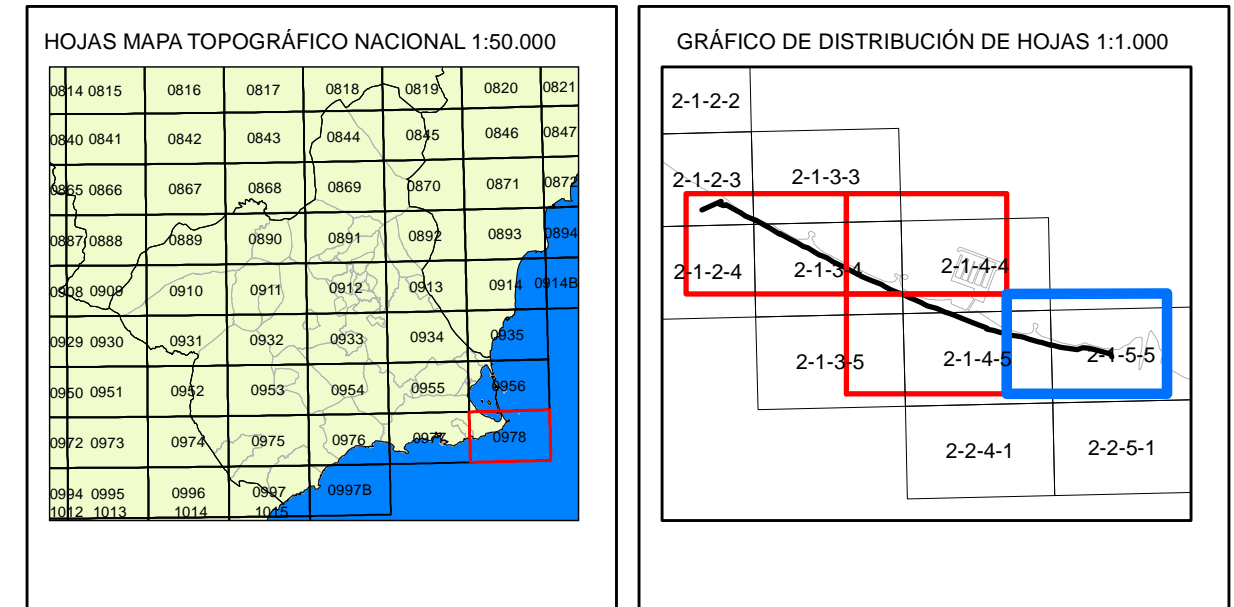

El Ingeniero Jefe de la Demarcación

Fdo: Daniel Caballero Quirantes



| | | | | | |
|--|--|---|--|---|--|
| <p>INFORMACIÓN CARTOGRÁFICA</p> <p>SISTEMA GEODÉSICO DE REFERENCIA: ETRS89 SISTEMA DE REPRESENTACIÓN CARTOGRÁFICA: UTM HUSO 30 ORIGEN DE ALTITUDES: NIVEL MEDIO DEL MAR EN ALCANTE COORDENADAS U.T.M. ETRS89 EN MARCO DE HOJA CARTOGRAFÍA CATASTRAL</p> <p>VUELO FOTOGRAMÉTRICO REALIZADO EN 1989 AEROTRIANGULACIÓN PROPIA DE ESTE LEVANTAMIENTO APOYO EN CAMPO REALIZADO EN 2008 RESTITUCIÓN Y EDICIÓN REALIZADO EN 2008</p> | | <p>SIGNOS CONVENCIONALES PARTICULARES</p> <ul style="list-style-type: none"> LÍNEA DE AGUA LÍMITE INTERIOR DE LA RIBERA DEL MAR LÍNEA DE DOMINIO PÚBLICO MARÍTIMO-TERRESTRE LÍNEA INTERIOR SERVIDUMBRE DE PROTECCIÓN LÍNEA INTERIOR SERVIDUMBRE DE TRÁNSITO DELIMITACIÓN USOS DEL SUELO LÍNEA DE D.P.M.T. TRAMOS COLINDANTES LÍNEA SERV. DE PROTECCIÓN TRAMOS COLINDANTES VÉRTICES DESLINDES DE DOMINIO PÚBLICO VÉRTICES RED GEODÉSICA VÉRTICES BASES DE REPLANTEO LÍNEA SERV. DE TRÁNSITO TRAMOS COLINDANTES LÍMITE RIBERA DEL MAR TRAMOS COLINDANTES PARCELAS CATASTRALES Nº DE PARCELA DESLINDE | | <p>ESCALA 1/1.000</p> <p>EQUIDISTANCIA 1m.</p> <p>RATIFICACIÓN DEL DESLINDE Z.M.T. APROBADO POR O.M. DE 04/09/1985 Y DEFINICIÓN DE RIBERA DEL MAR EN LOS NIETOS. REF. DES01/21/30/0004. TÉRMINO MUNICIPAL DE CARTAGENA (MURCIA)</p> | |
|--|--|---|--|---|--|